

"X:\nor\oppdrag\Bergen\525\00\52500558\BIM\Landskap\Modell\52500558_landskapsplan.dwg - RuGjer - Utskriftsdato: 2026-06-15, 14:39:50 - LAYOUT = O002 - XREF = BT5-DS3-f+veg_Eidsvåg_Tverrforbindelser_2D-plan_T_Koter_redusert, ds2_eiendomsgrenser, DS2_bygninger_grunnflatetak og vann, DS2_kart, T_Geom"


A

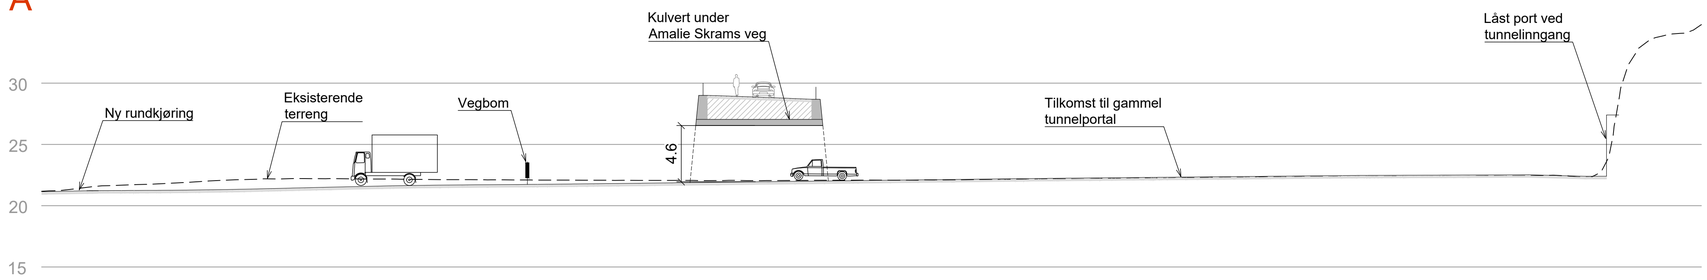


B

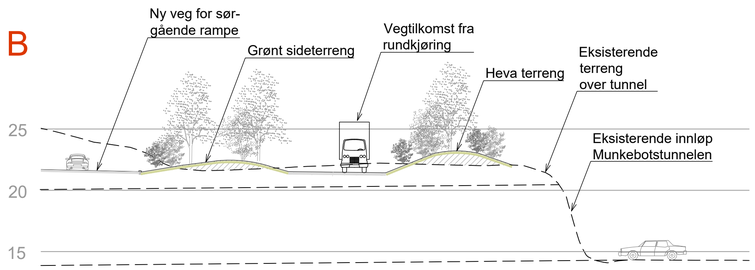

C

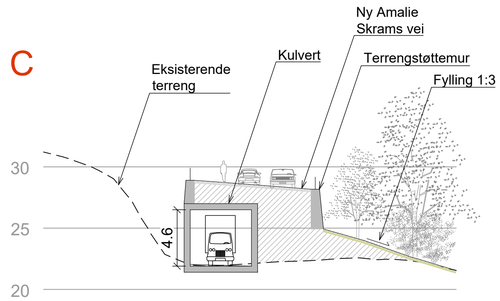

D

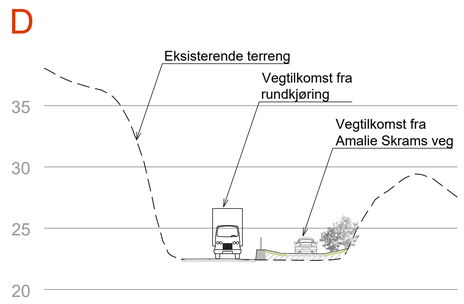



Statens vegvesen	
E39 Fløyfjelltunnelen	
Terrengsnitt landskap	
Sandviken	
Revidert teknisk forprosjekt	
Tegningsdato	2026-06-17
Bestiller	Jonas Dalland
Produsert for	Utbyggingsområde vest
Produsert av	Norconsult Norge AS
Prosjektnummer	B12200
Prosjektfasenummer	B12200b
Arkivreferanse	25/117931
Målestokk A1-format	1:500 / 1:250
Koordinatsystem	EUREF89NTM5/NN2000

Utarbeidet av	Kontrollert av	Godkjent av	Konsulentarkiv	Tegningsnummer/ revisjonsbokstav
EPEik	RuGjer	IOV	52500558	0002