


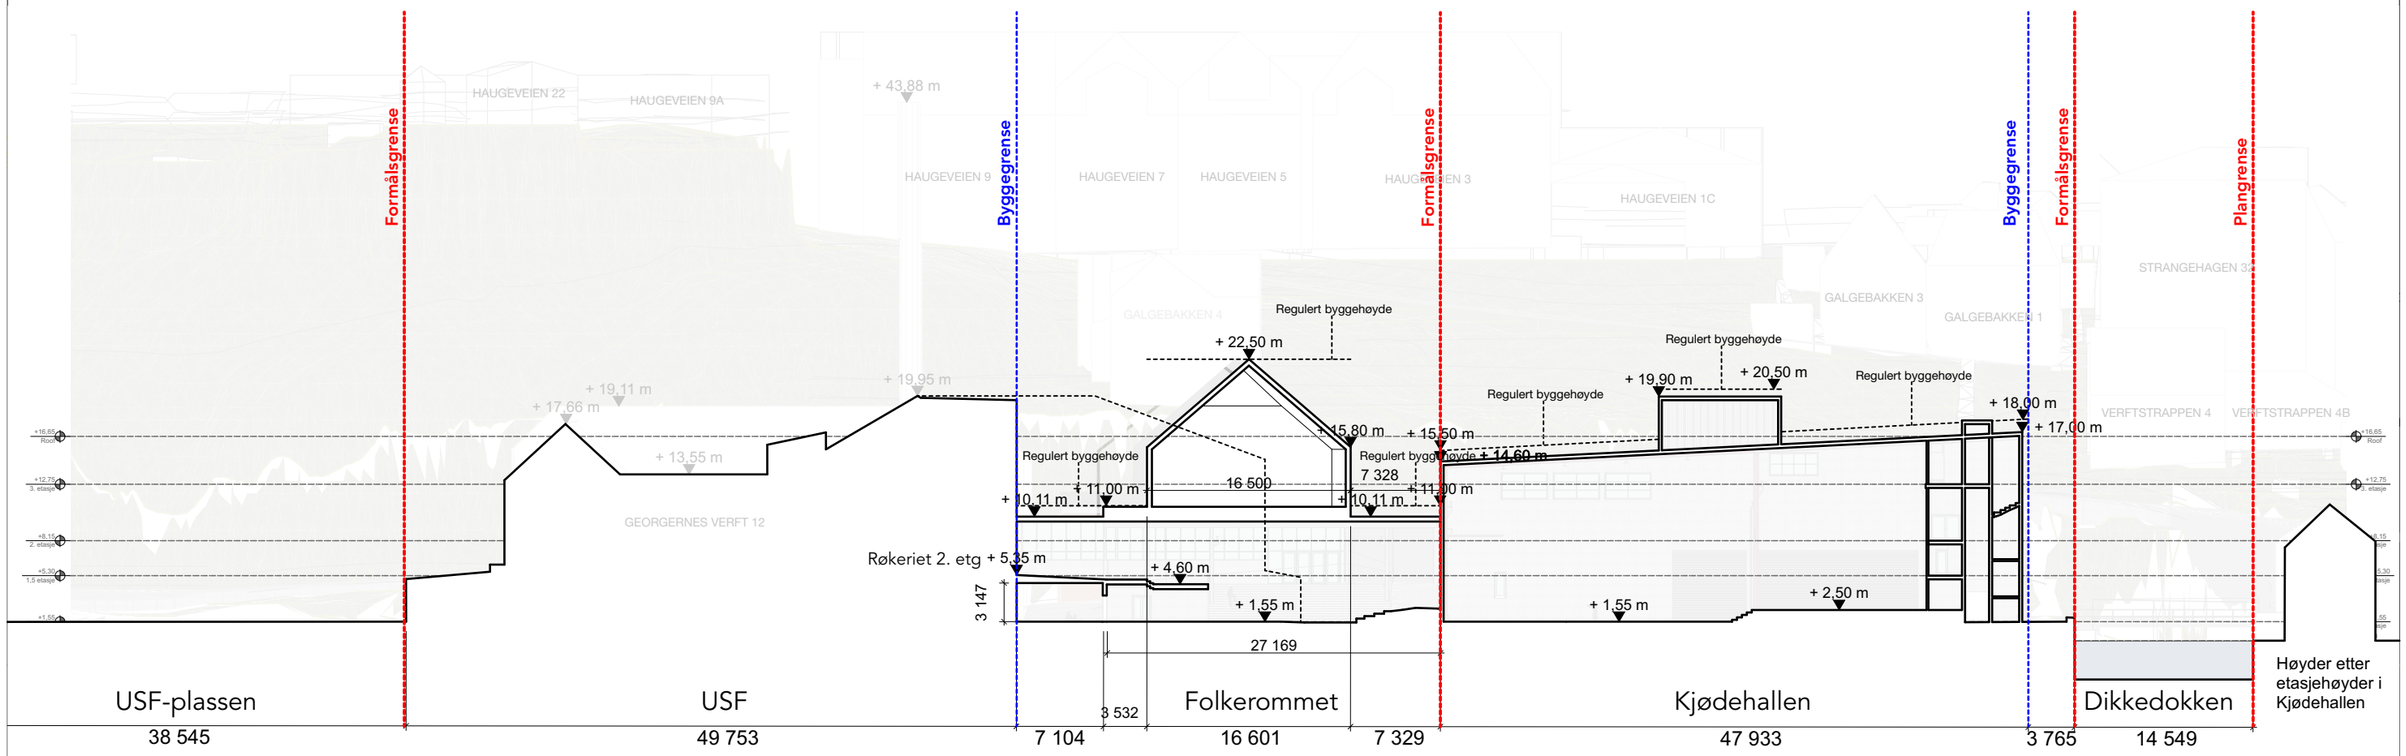


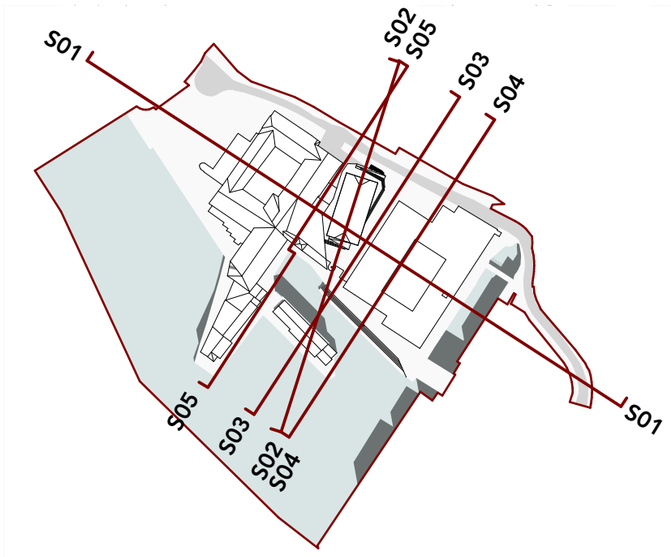



Prosjekt: **Kulturkvartalet Verftet**	Kontroll prosjekt: Sign..: **BA** / Kontroll: **ASE**
Tiltakshaver: **Dikkedokken Eiendom AS** **Sydnesplassen 1** **5007 Bergen**	Gnr./Bnr./Festenr.: **165/559**
Prosjekterende: **VILL Arkitektur AS** **Nikolaikirkeallmenningen 2b** **5003 Bergen**	
© Alle rettigheter tilhører utførende for prosjektering, kopiering eller bruk av disse tegningene er forbudt uten skriftlig samtykke	Dato: **01.06.2026**
Tegning: Snitt S01 alternativ A	Målestokk: **1:500** Tegningsnr..: **A301** / Rev.: **01**

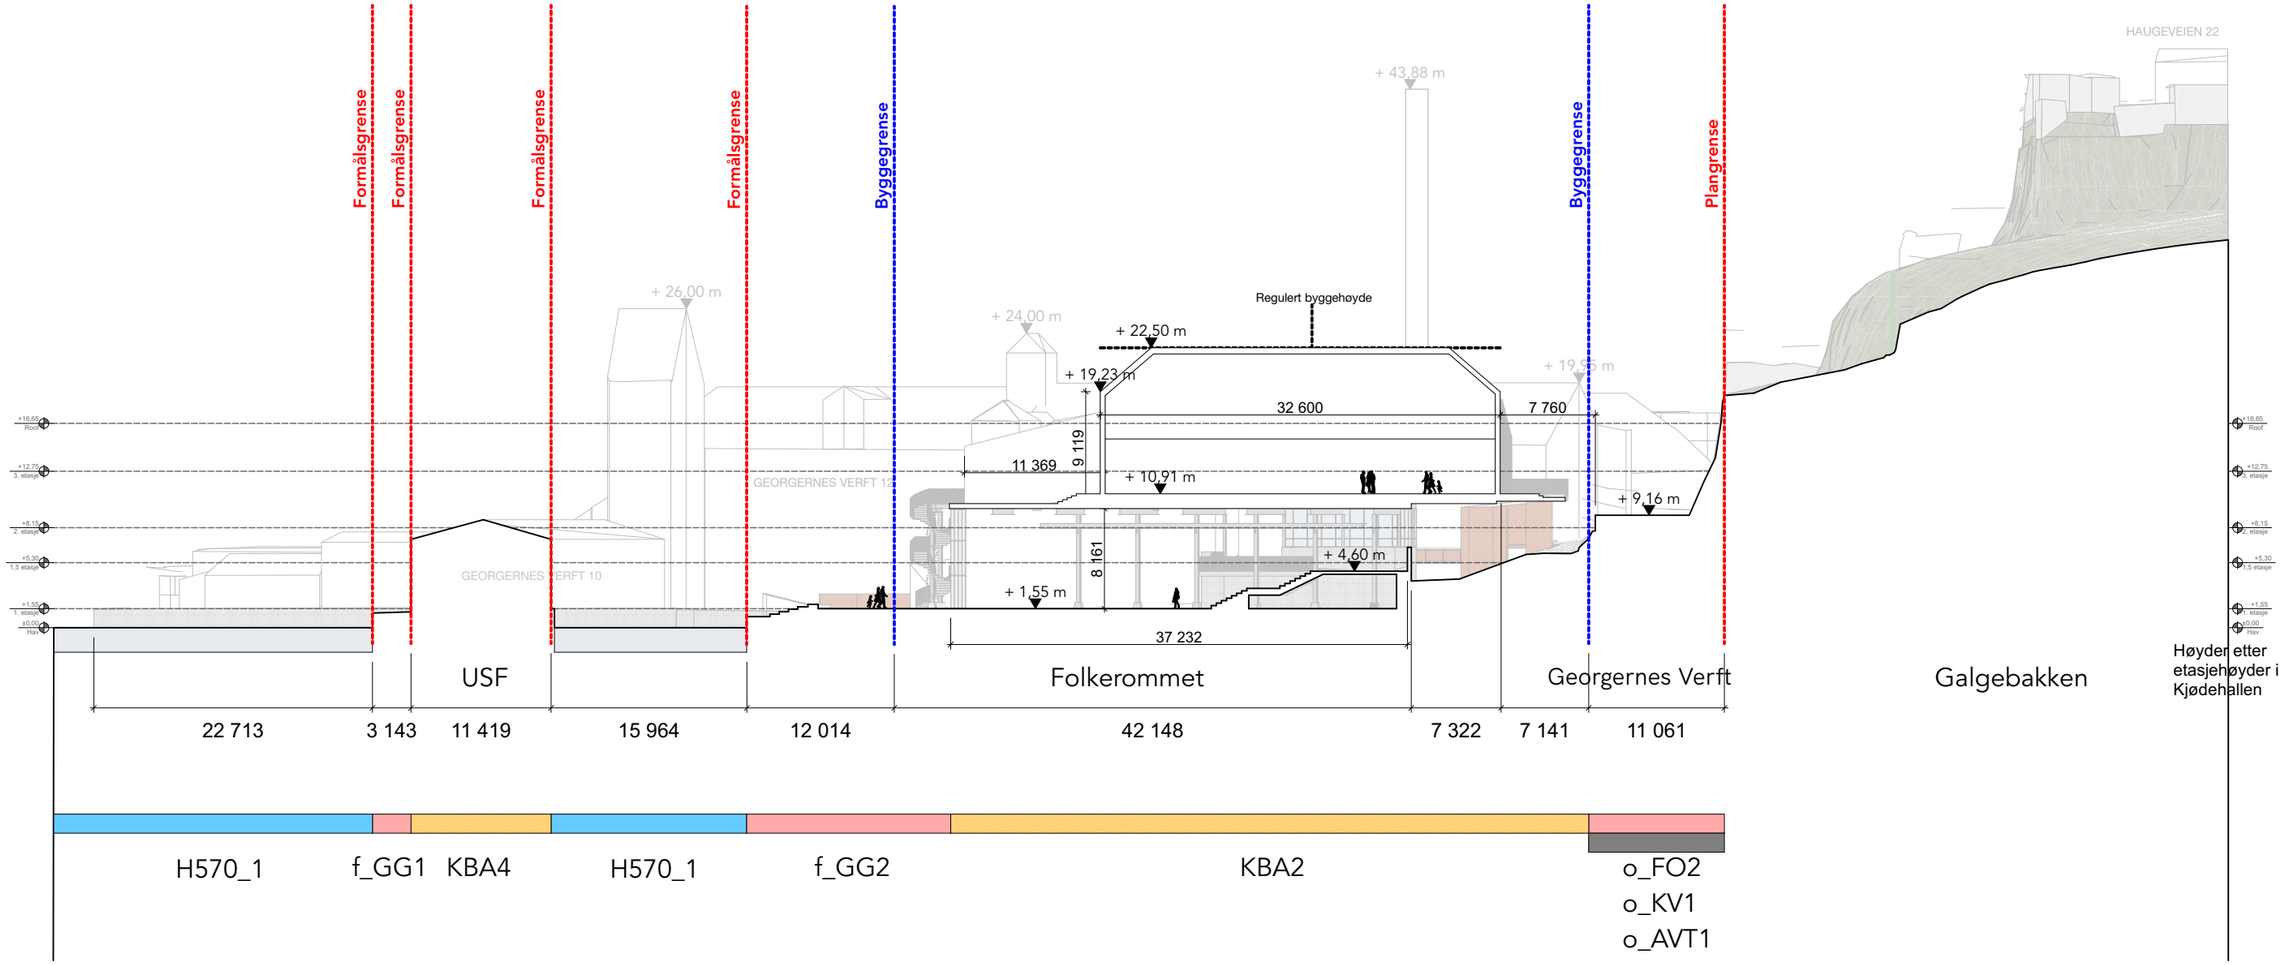

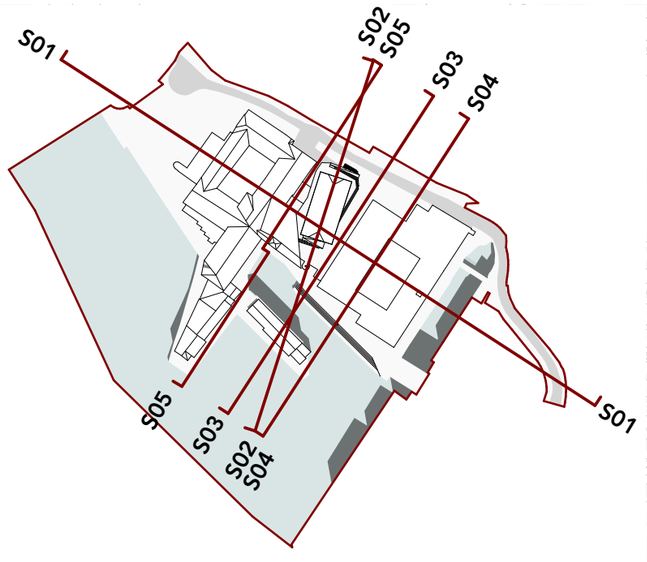



Prosjekt: **Kulturkvartalet Verftet**	Kontroll prosjekt: Sign..: **BA** / Kontroll: **ASE**
Tiltakshaver: **Dikkedokken Eiendom AS** Sydnesplassen 1 5007 Bergen	Gnr./Bnr./Festenr.: **165/559**
Prosjekterende: **VILL Arkitektur AS** Nikolaikirkeallmenningen 2b 5003 Bergen	
© Alle rettigheter tilhører utførende for prosjektering, kopiering eller bruk av disse tegningene er forbudt uten skriftlig samtykke	Dato: **01.06.2026**
Tegning: Snitt S02 alternativ A	Målestokk: **1:500** / Tegningsnr..: **A302** / Rev.:

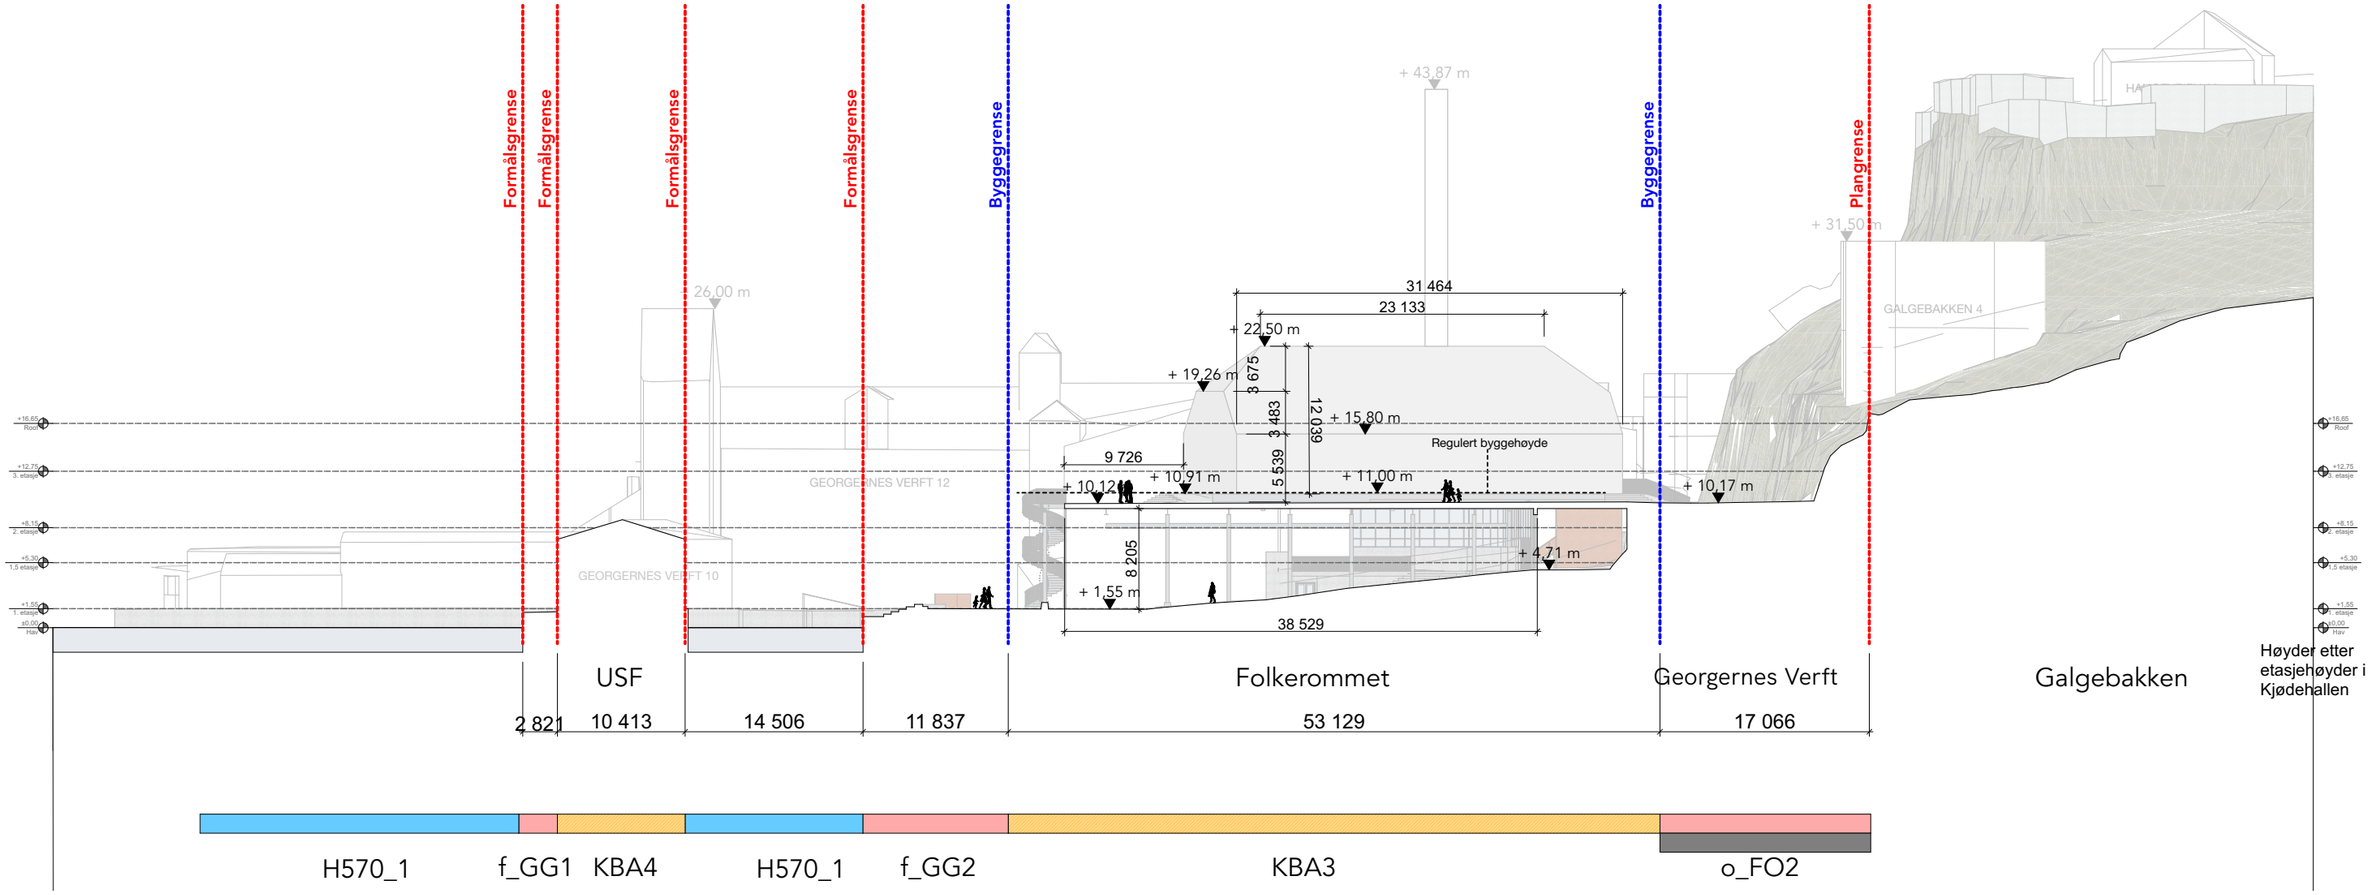

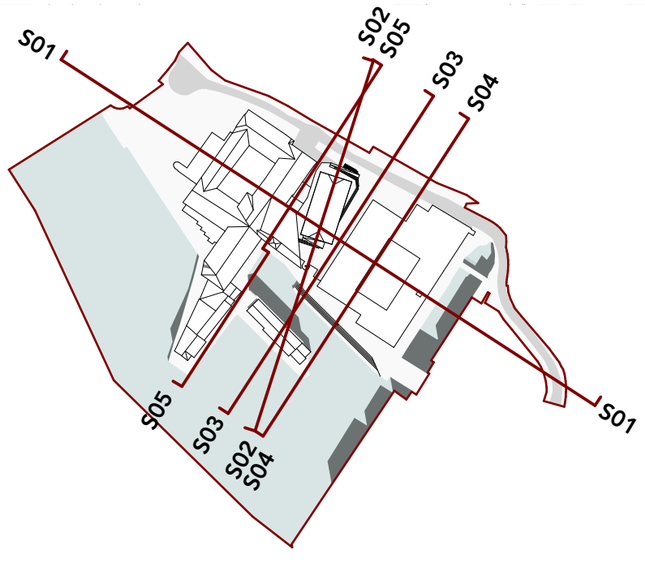



Prosjekt: **Kulturkvartalet Verftet**	Kontroll prosjekt: Sign..: **BA** / Kontroll: **ASE**
Tiltakshaver: **Dikkedokken Eiendom AS** **Sydnesplassen 1** **5007 Bergen**	Gnr./Bnr./Festenr.: **165/559**
Prosjekterende: **VILL Arkitektur AS** **Nikolaikirkeallmenningen 2b** **5003 Bergen**	
© Alle rettigheter tilhører utførende for prosjektering, kopiering eller bruk av disse tegningene er forbudt uten skriftlig samtykke	Dato: **01.06.2026**
Tegning: Snitt S03 alternativ A	Målestokk: **1:500** Tegningsnr..: **A303** / Rev.:

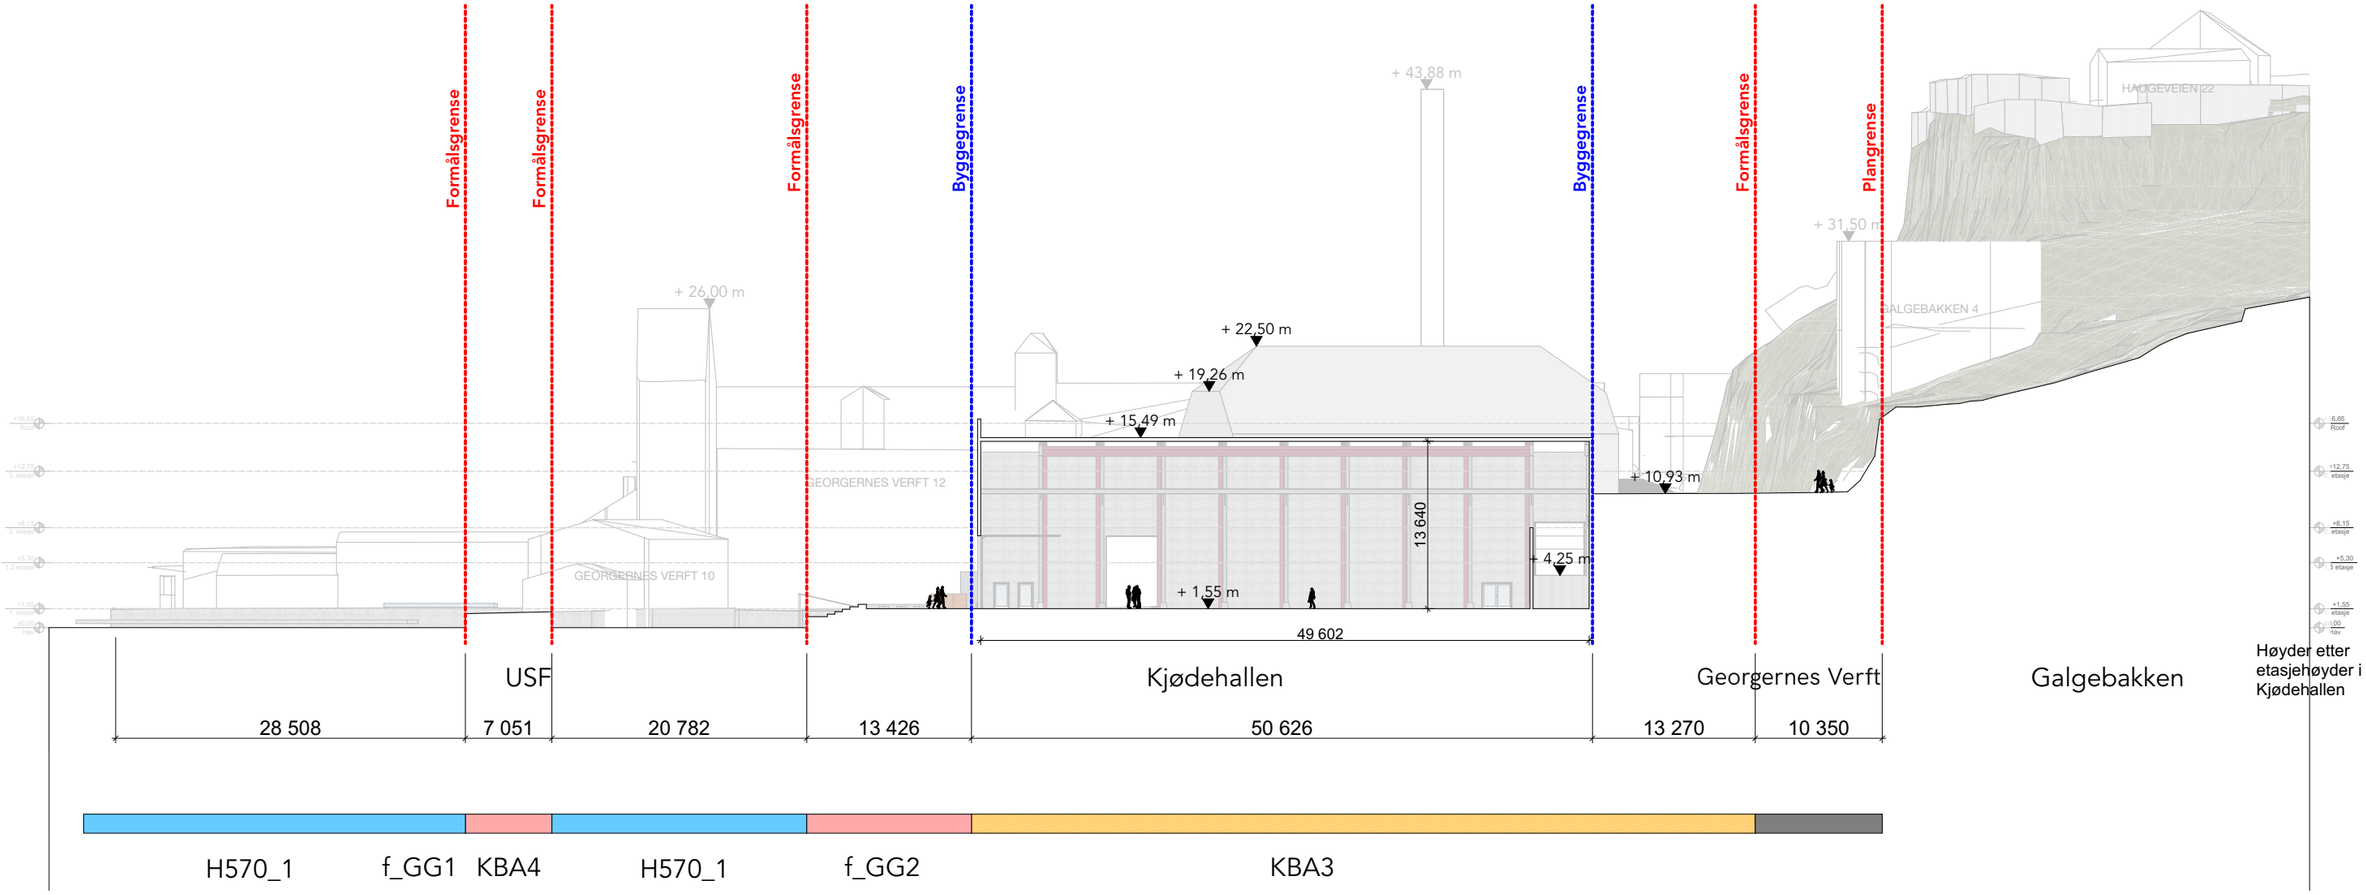

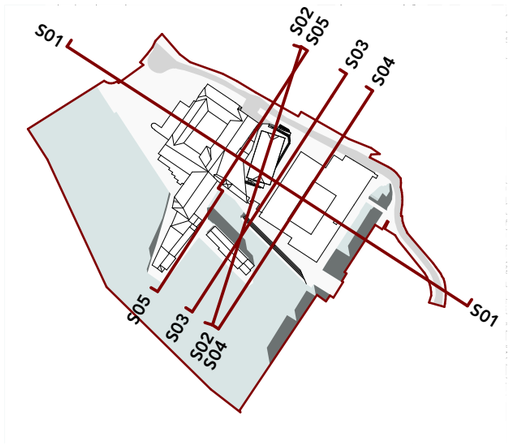


Prosjekt: **Kulturkvartalet Verftet**	Kontroll prosjekt: Sign..: **BA** / Kontroll: **ASE**
Tiltakshaver: **Dikkedokken Eiendom AS** **Sydnesplassen 1** **5007 Bergen**	Gnr./Bnr./Festenr.: **165/559**
Prosjekterende: **VILL Arkitektur AS** **Nikolaikirkeallmenningen 2b** **5003 Bergen**	
© Alle rettigheter tilhører utførende for prosjektering, kopiering eller bruk av disse tegningene er forbudt uten skriftlig samtykke	Dato: **01.06.2026**
Tegning: Snitt S04 alternativ A	Målestokk: **1:500** Tegningsnr..: **A304** / Rev.:

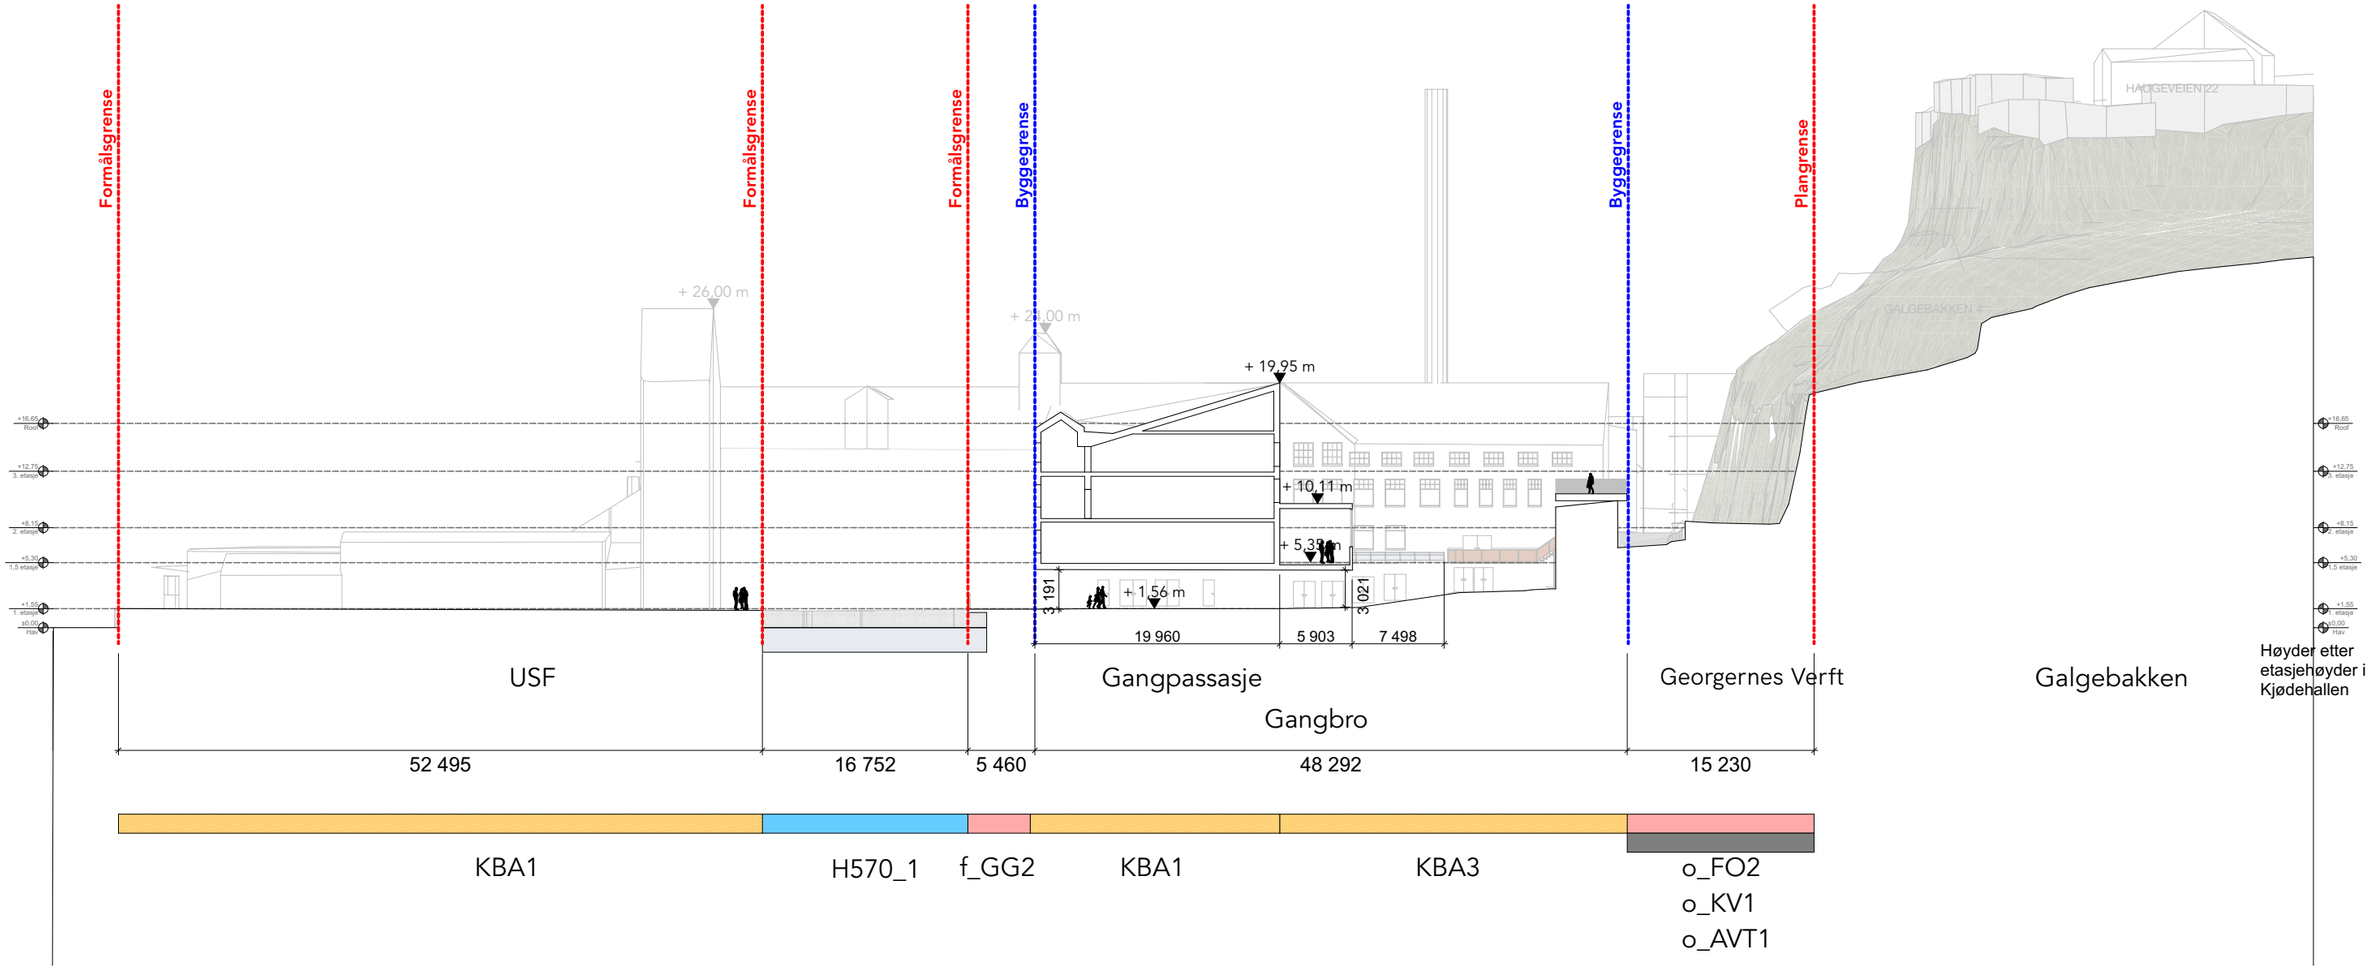


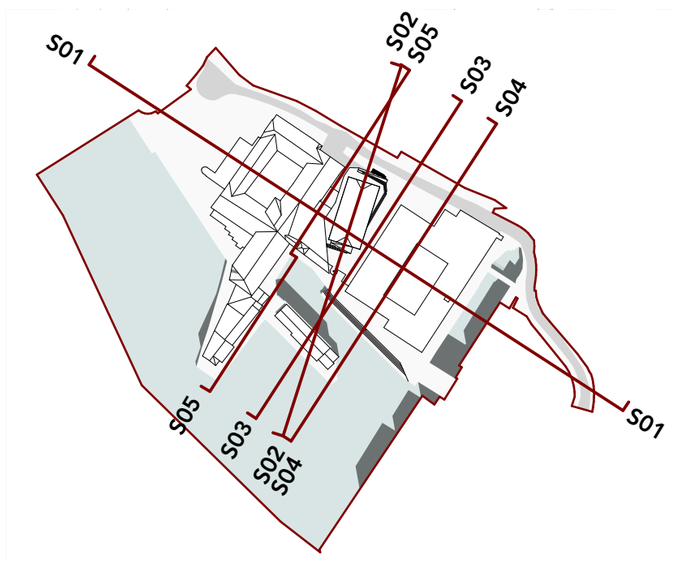


Prosjekt: **Kulturkvartalet Verftet**	Kontroll prosjekt: Sign..: **BA** / Kontroll: **ASE**
Tiltakshaver: **Dikkedokken Eiendom AS** **Sydnesplassen 1** **5007 Bergen**	Gnr./Bnr./Festenr.: **165/559**
Prosjekterende: **VILL Arkitektur AS** **Nikolaikirkeallmenningen 2b** **5003 Bergen**	
© Alle rettigheter tilhører utførende for prosjektering, kopiering eller bruk av disse tegningene er forbudt uten skriftlig samtykke	Dato: **01.06.2026**
Tegning: Snitt S05 alternativ A og B	Målestokk: **1:500** Tegningsnr..: **A305** / Rev.:

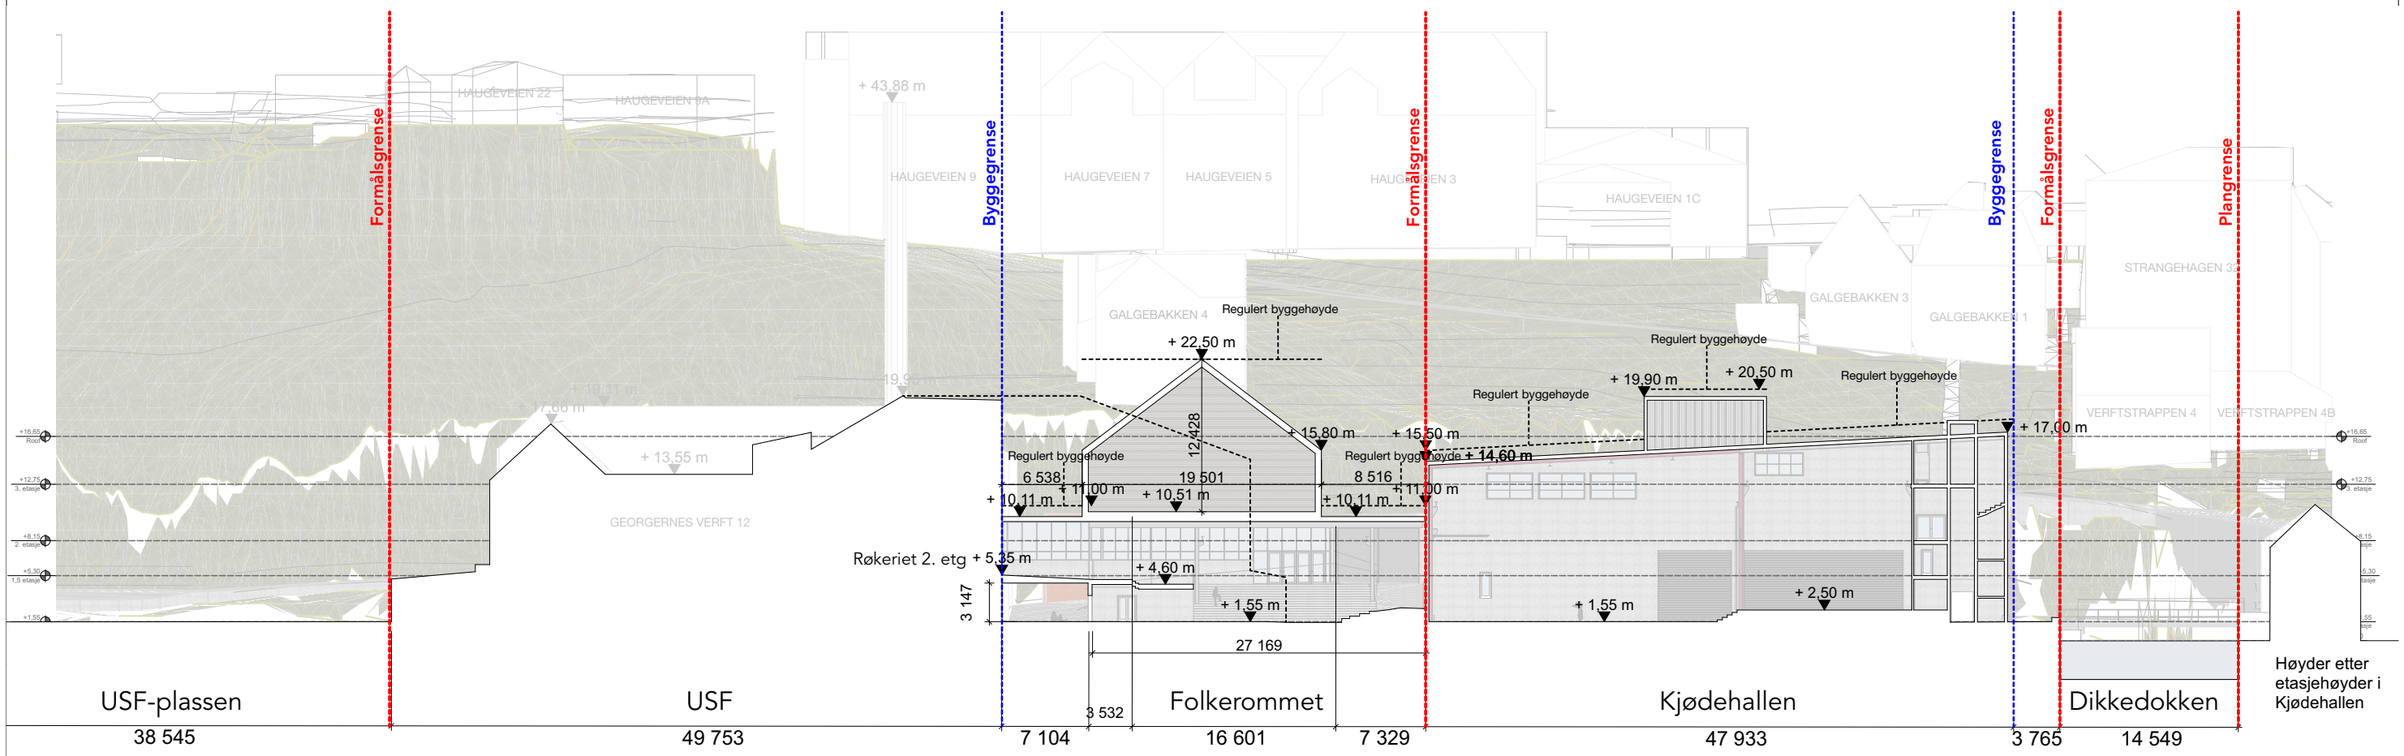


o_TO1 KBA1 KBA2 KBA3 f_GG2 f_FLV

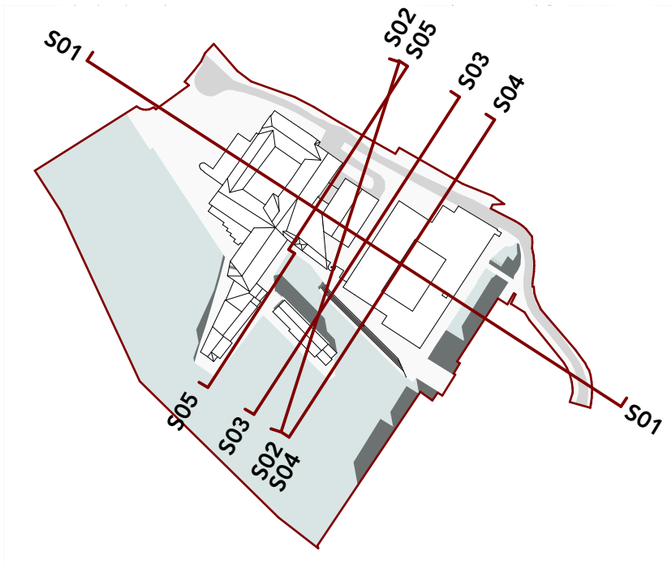



Prosjekt: **Kulturkvartalet Verftet**	Kontroll prosjekt: Sign..: **BA** / Kontroll: **ASE**
Tiltakshaver: **Dikkedokken Eiendom AS** **Sydnesplassen 1** **5007 Bergen**	Gnr./Bnr./Festenr.: **165/559**
Prosjekterende: **VILL Arkitektur AS** **Nikolaikirkeallmenningen 2b** **5003 Bergen**	
© Alle rettigheter tilhører utførende for prosjektering, kopiering eller bruk av disse tegningene er forbudt uten skriftlig samtykke	Dato: **01.06.2026**
Tegning: Snitt S01 alternativ B	Målestokk: **1:500** Tegningsnr..: **A306** / Rev.:

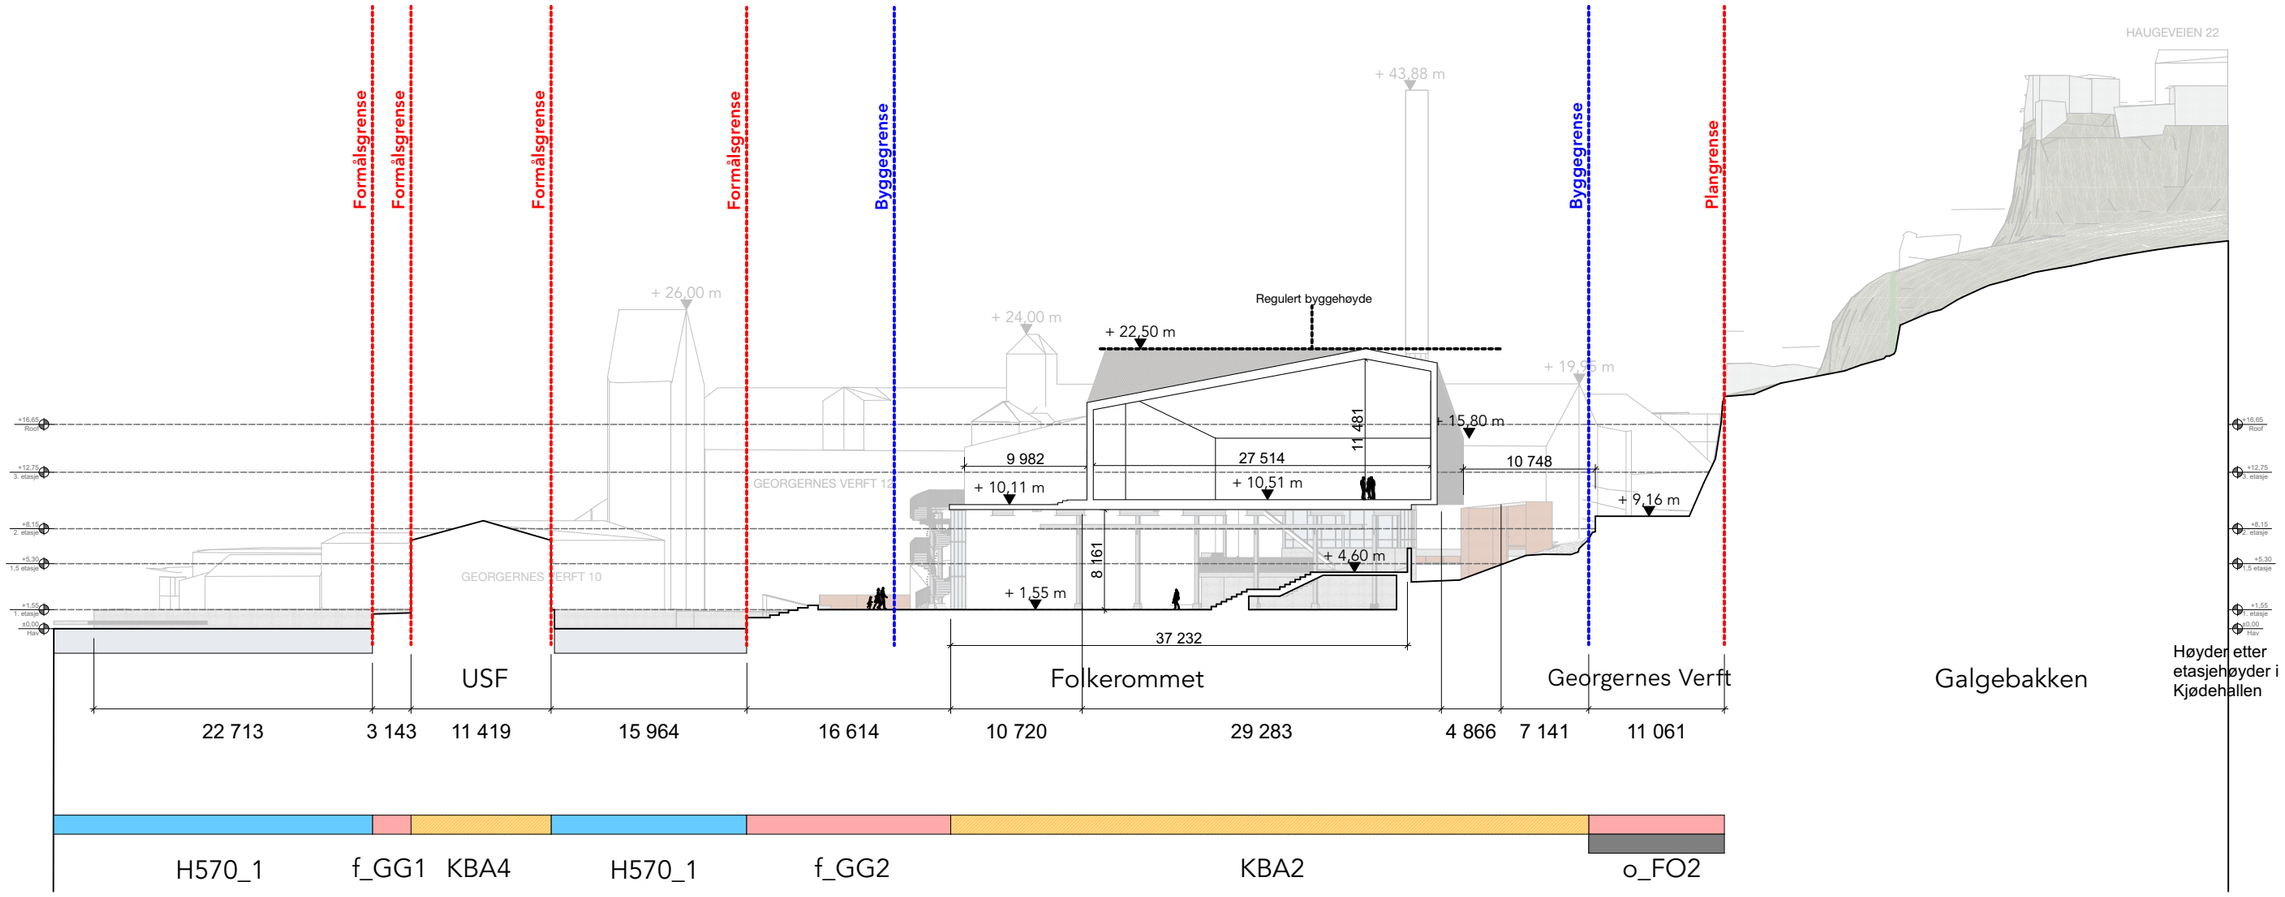

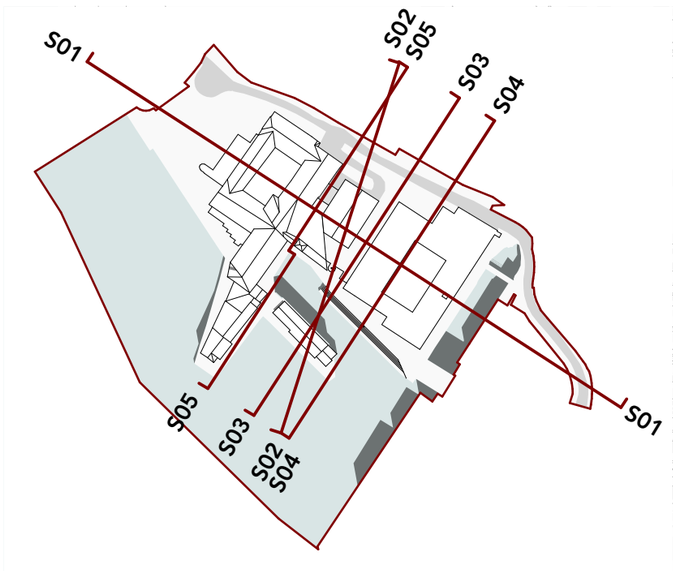



Prosjekt: **Kulturkvartalet Verftet**	Kontroll prosjekt: Sign..: **BA** / Kontroll: **ASE**
Tiltakshaver: **Dikkedokken Eiendom AS** Sydnesplassen 1 5007 Bergen	Gnr./Bnr./Festenr.: **165/559**
Prosjekterende: **VILL Arkitektur AS** Nikolaikirkeallmenningen 2b 5003 Bergen	
© Alle rettigheter tilhører utførende for prosjektering, kopiering eller bruk av disse tegningene er forbudt uten skriftlig samtykke	Dato: **01.06.2026**
Tegning: Snitt S02 alternativ B	Målestokk: **1:500** / Tegningsnr..: **A307** / Rev.:

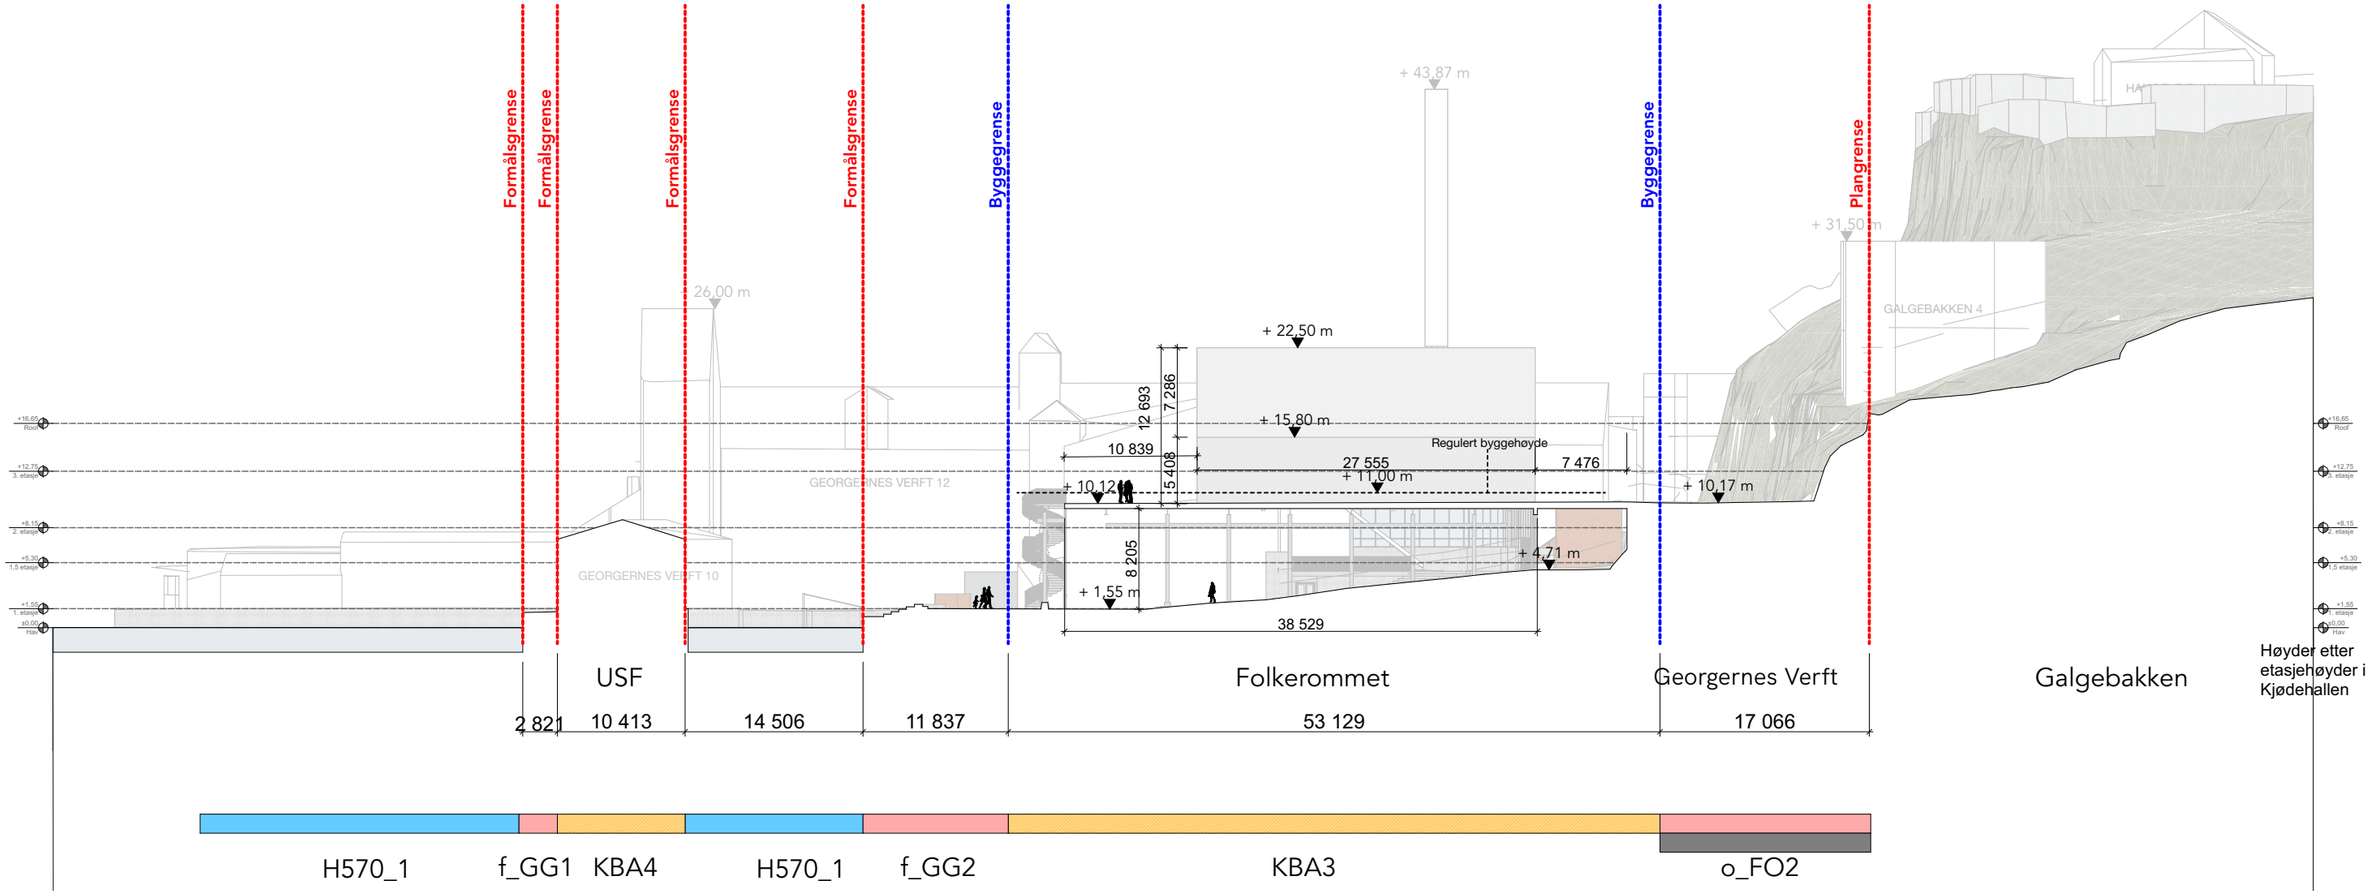

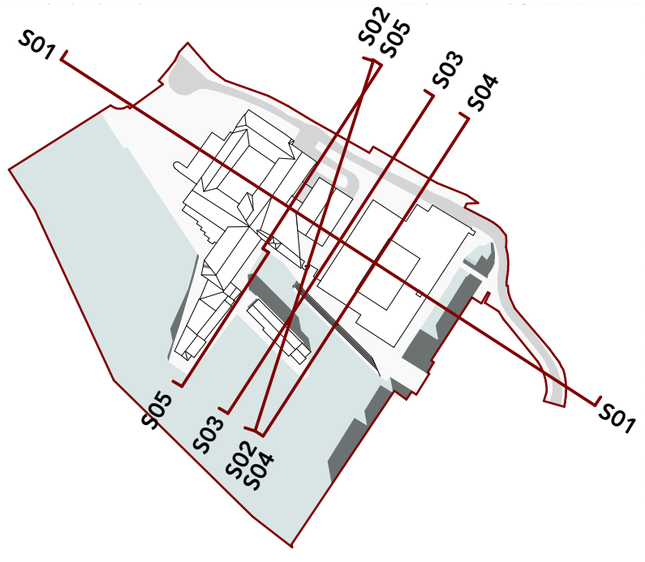

Prosjekt: **Kulturkvartalet Verftet**	Kontroll prosjekt: Sign..: **BA** / Kontroll: **ASE**
Tiltakshaver: **Dikkedokken Eiendom AS** **Sydnesplassen 1** **5007 Bergen**	Gnr./Bnr./Festenr.: **165/559**
Prosjekterende: **VILL Arkitektur AS** **Nikolaikirkeallmenningen 2b** **5003 Bergen**	
© Alle rettigheter tilhører utførende for prosjektering, kopiering eller bruk av disse tegningene er forbudt uten skriftlig samtykke	Dato: **01.06.2026**
Tegning: Snitt S03 alternativ B	Målestokk: **1:500** Tegningsnr..: **A308** / Rev.:

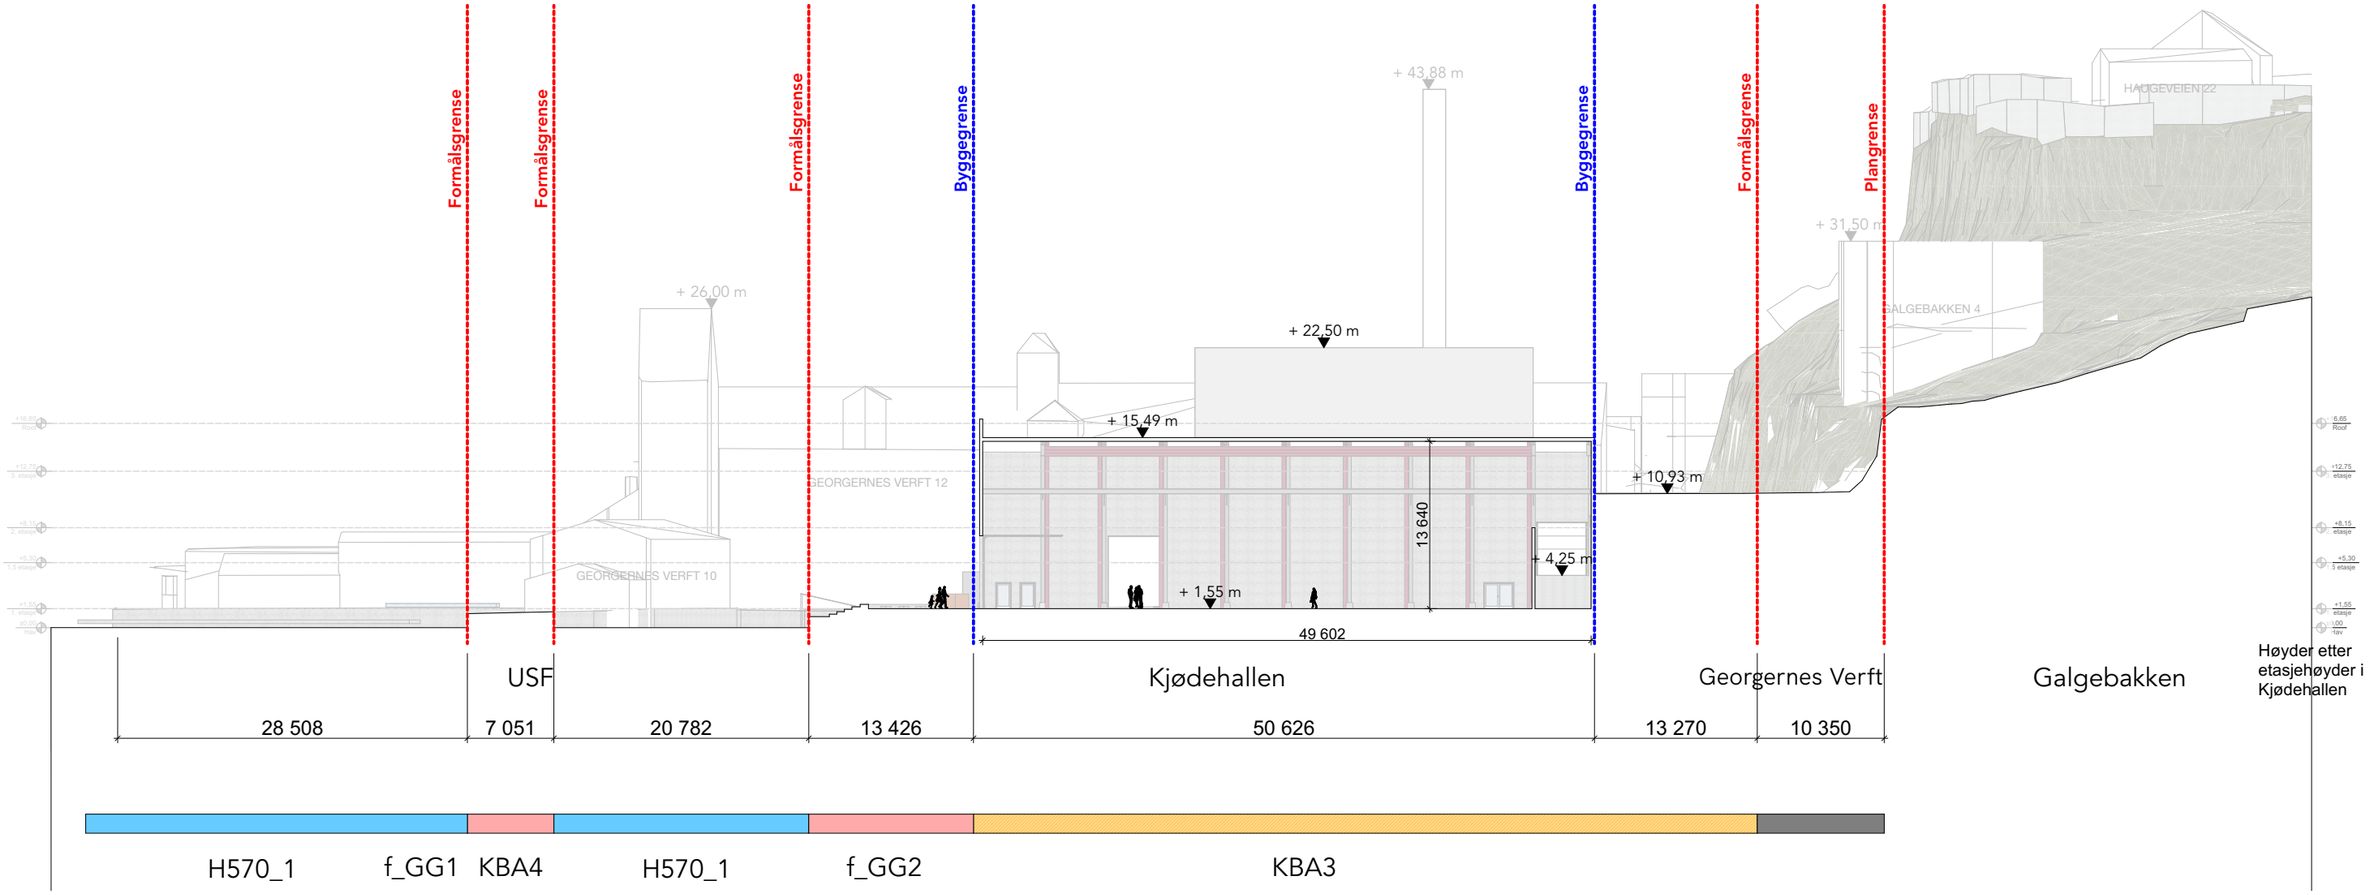

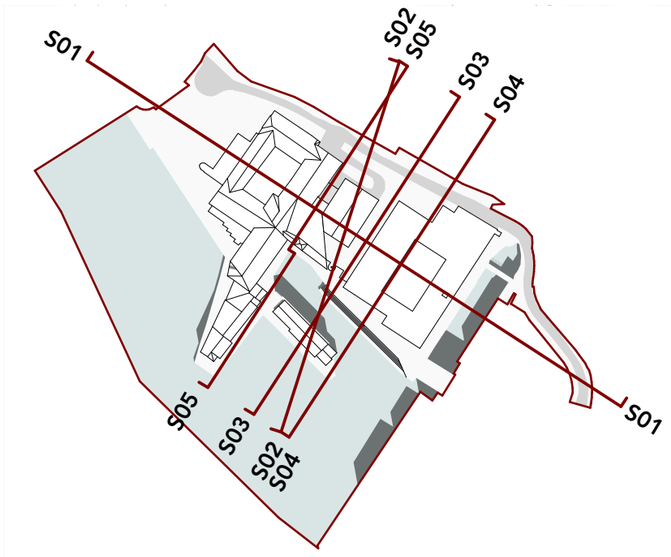

Prosjekt: **Kulturkvartalet Verftet**	Kontroll prosjekt: Sign..: **BA** / Kontroll: **ASE**
Tiltakshaver: **Dikkedokken Eiendom AS** **Sydnesplassen 1** **5007 Bergen**	Gnr./Bnr./Festenr.: **165/559**
Prosjekterende: **VILL Arkitektur AS** **Nikolaikirkeallmenningen 2b** **5003 Bergen**	
© Alle rettigheter tilhører utførende for prosjektering, kopiering eller bruk av disse tegningene er forbudt uten skriftlig samtykke	Dato: **01.06.2026**
Tegning: Snitt S04 alternativ B	Målestokk: **1:500** Tegningsnr..: **A309** / Rev.: