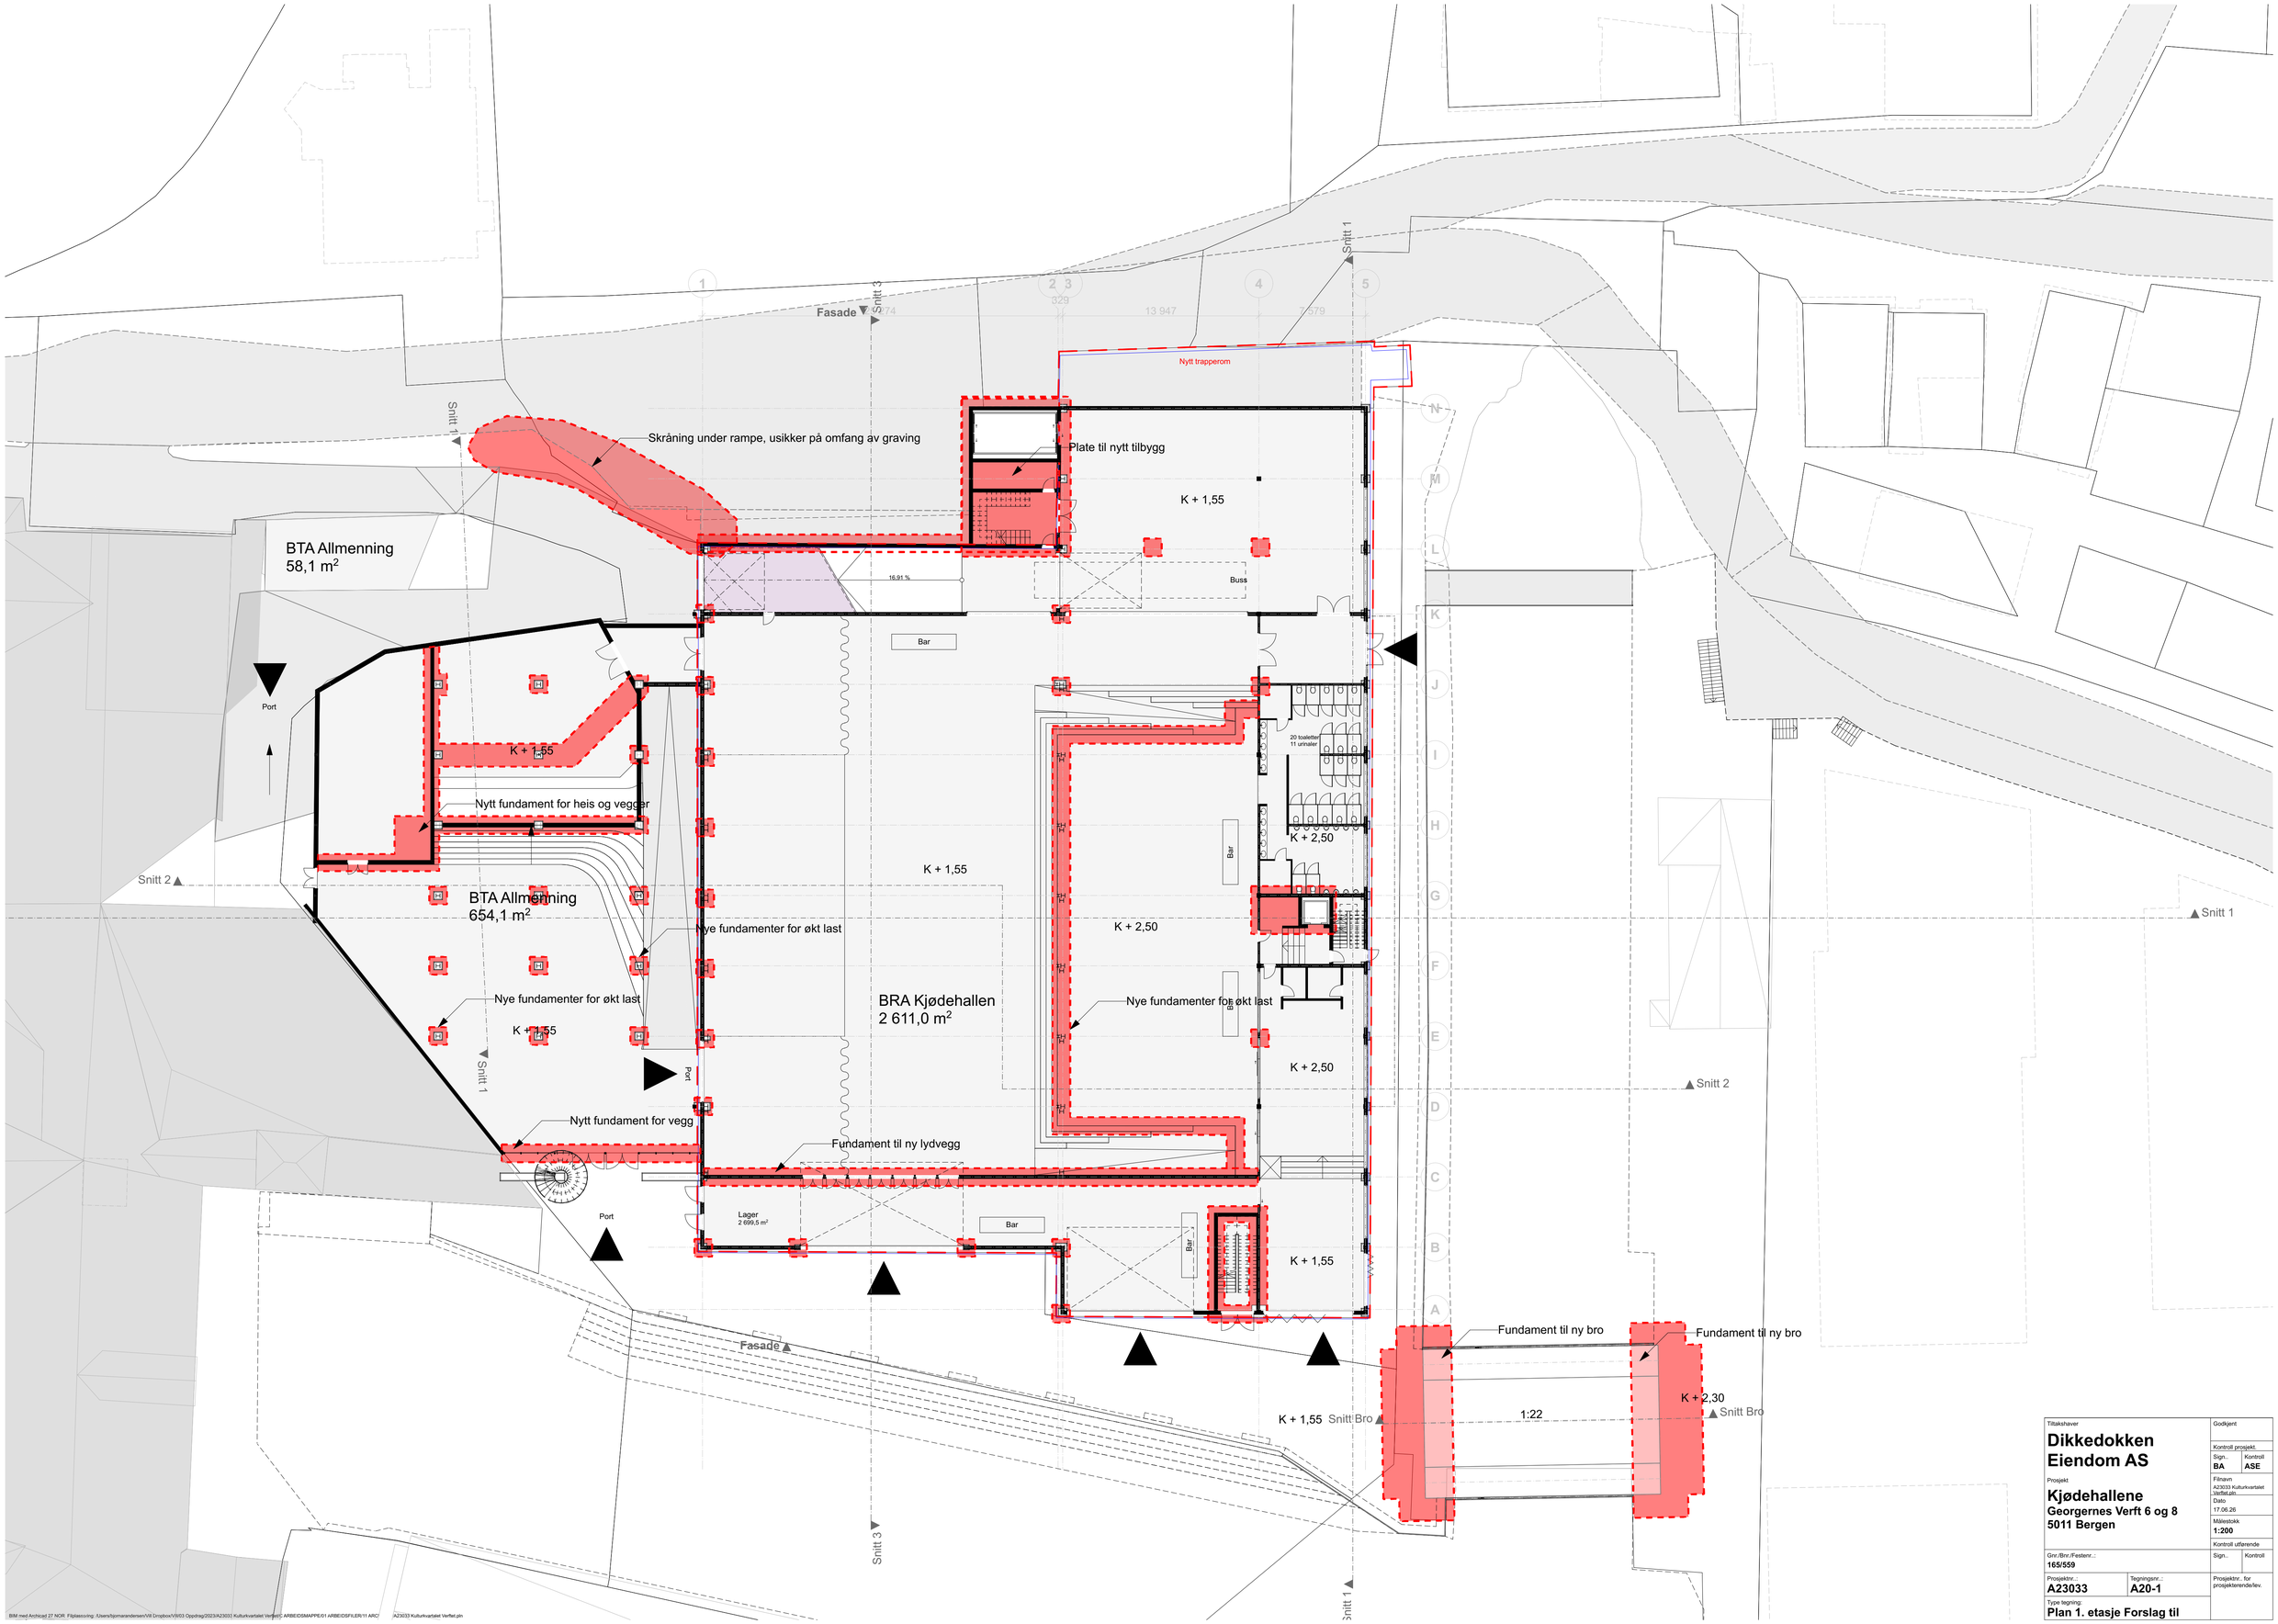


Tiltakshaver	Godkjent
Dikkedokken Eiendom AS	Kontroll prosjekt.
Prosjekt	Sign.: BA / Kontroll: ASE
Kjødehallene	Filnavn: A23033 Kulturkvartalet Verftet.pln
Georgernes Verft 6 og 8	Dato: 17.06.26
5011 Bergen	Målestokk: **1:200**
	Kontroll utførende
Gnr./Bnr./Festenr..: **165/559**	Sign.. / Kontroll
Prosjektnr.: **A23033** / Tegningsnr.: **A20-1**	Prosjektnr., for prosjekterende/lev.
Type tegning: **Plan 1. etasje Forslag til**	