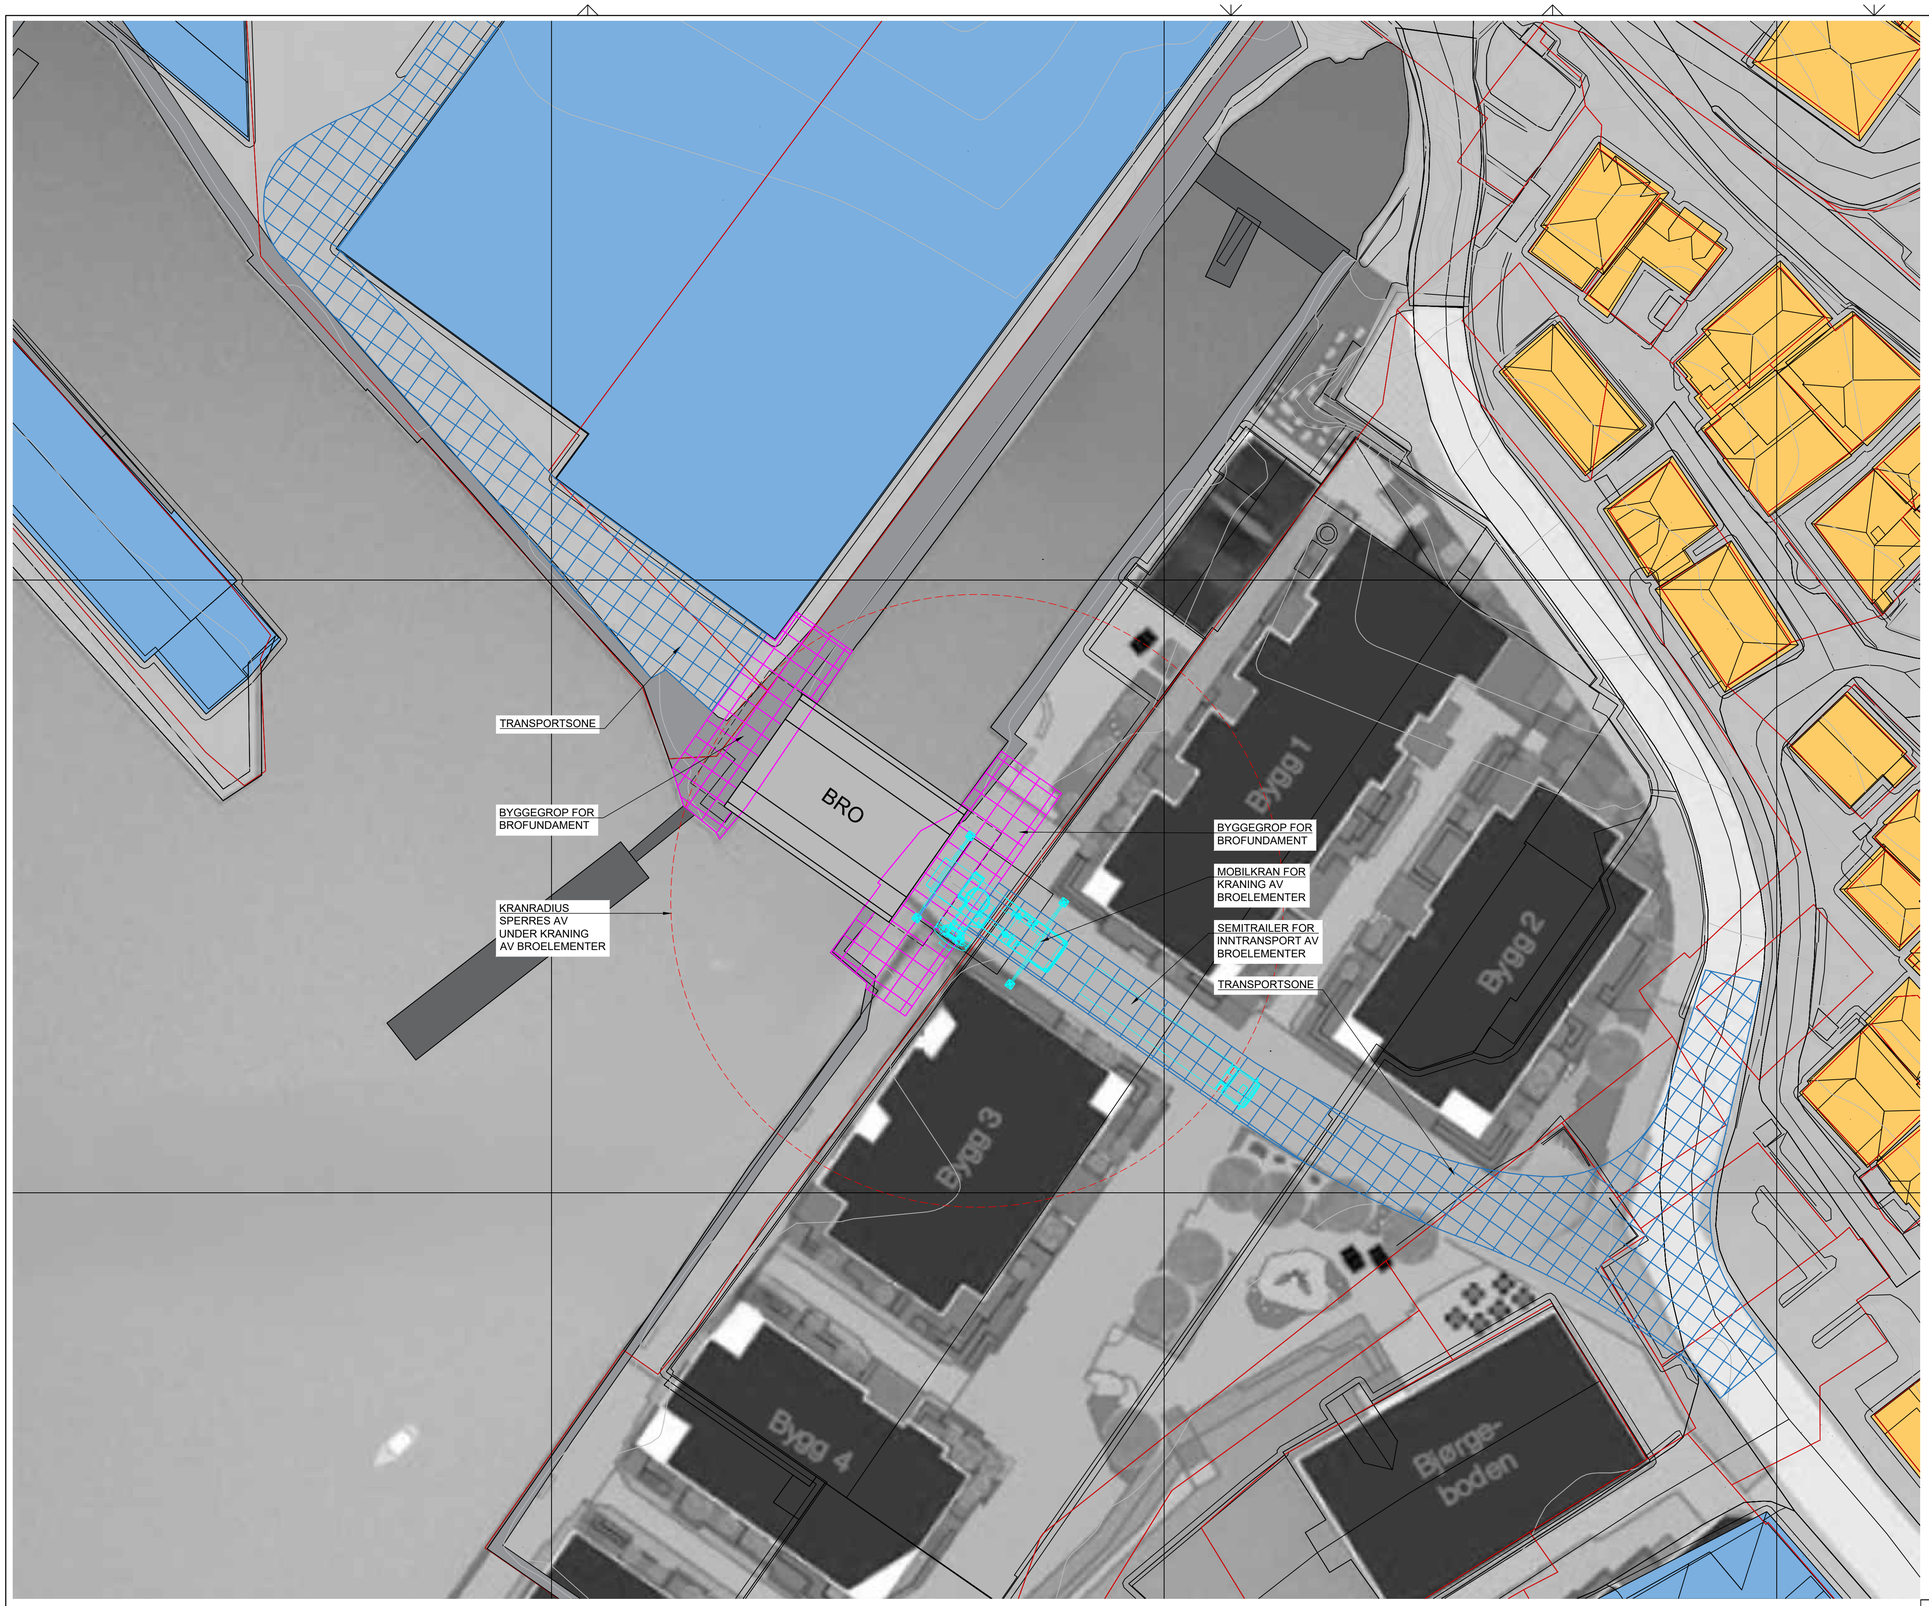


K100

HELGESEN TEKNISKE-BYGG A/S
KULTURKVARTALET VERFTET

HANSEN & EKNES AS
OSTERØYVEGEN 2514 | 5283 FOTLANDSVÅG
Tlf.: 56 39 00 08 | E-post: post@hansen-eknes.no

NY BRO
FORSLAG AREALBEHOV

UTFØRT:	SEk	KONTROLL:	THa
MÅLESTOKK:	1:250	FORMAT:	A1
DATO:	07.02.2026	FASE:	SKISSE
PROSJEKTNR.:	2025022	TEGNINGSNUMMER:	K100
		REVISJON	

© Tegningen tilhører Hansen & Eknes AS. Kopiering og annen mangfoldiggjørelse er forbudt.™