PLAN OVERSIKT PÅ NY BRO

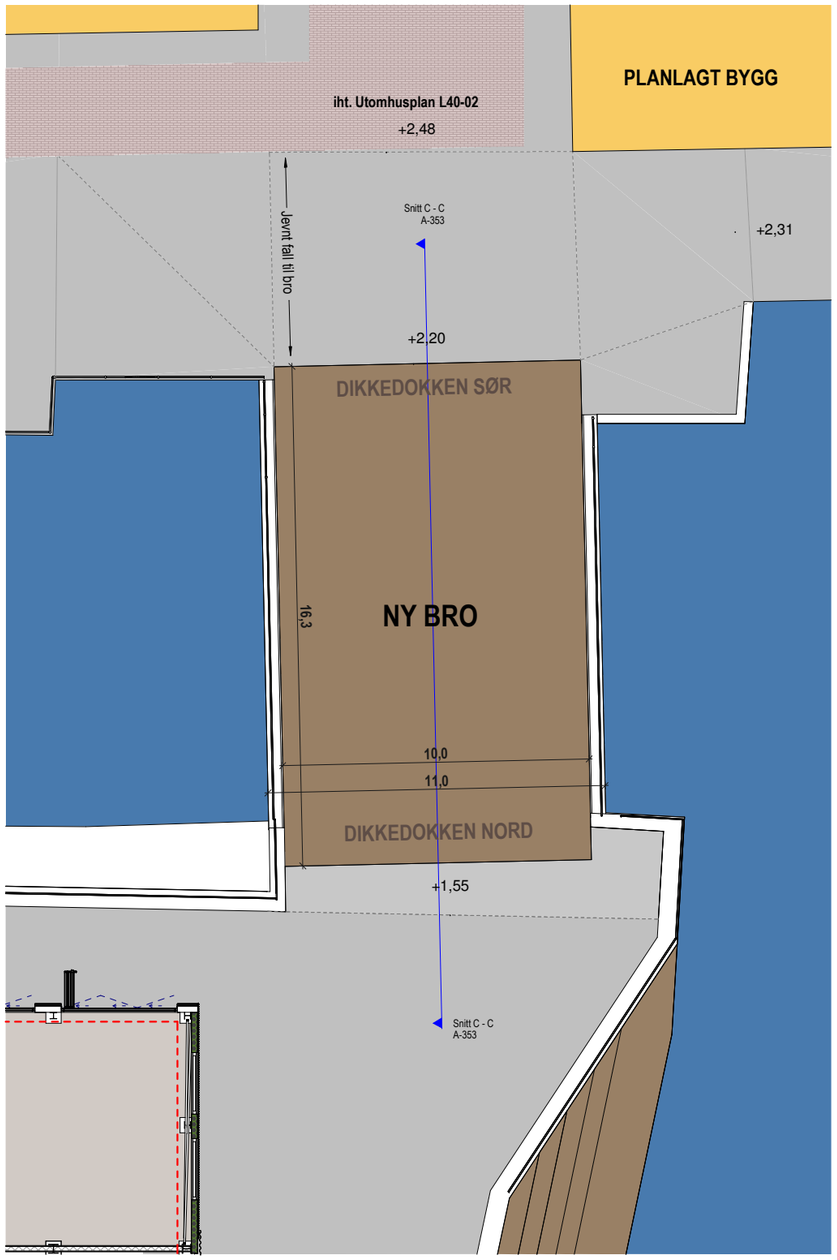

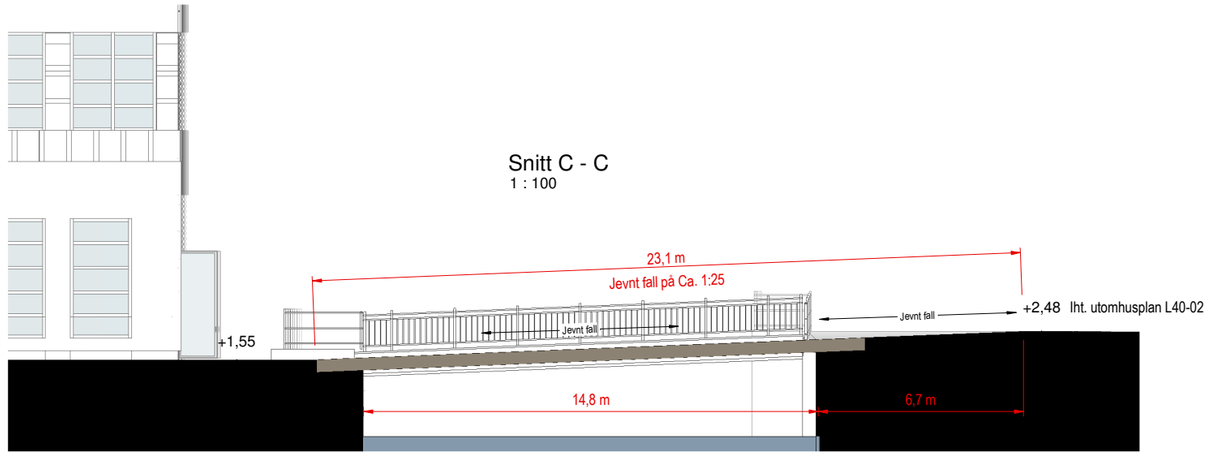

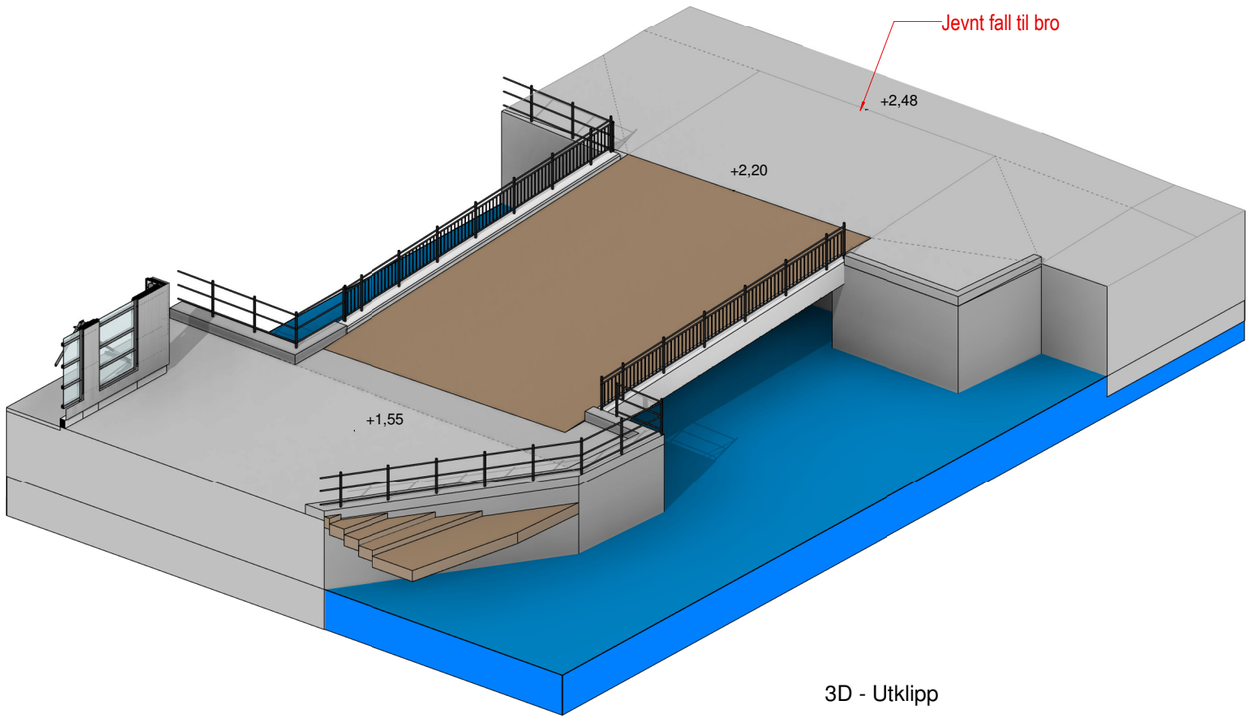

3D - Utklipp

HTB HELGESEN TEKNISKE BYGG AS Reigstadvegen 1 56 19 34 00 5281 Valestrandsfossen www.htb.no	Georgernes Verft 8 5011 BERGEN Gnr/Bnr: 165/556	Bergen Kommune	Revisjon
Bruksområde: Forprosjekt	Oppdragsgiver:		Revidert

Rev.	Dato	Beskrivelse	Tegn.	Kontr.

Prosjektnr. 5235		Prosjekt Kjødehallen	
Målestokk 1 : 100 / A1		Tegning Prinsippskisse - Bro	
Tegn. KG	Kontr. -	Tegningsnummer A-353	Dato 16.02.26

C:\Users\KevinGullanger\HELGESEN TEKNISKE BYGG AS\P5235.EGD Verftet - Dokumenter\15 Tegninger\01 Tilbudsmodeller\05 Gjeldende modeller\5235.Tilbud.Bygning.A1000.rvt

©Tegninger tilhører Helgesen Tekniske bygg AS. Uautoriserte endringer er forbudt. Org.nr: 965 012 044 Print date: 18.02.2026 11:06:08