

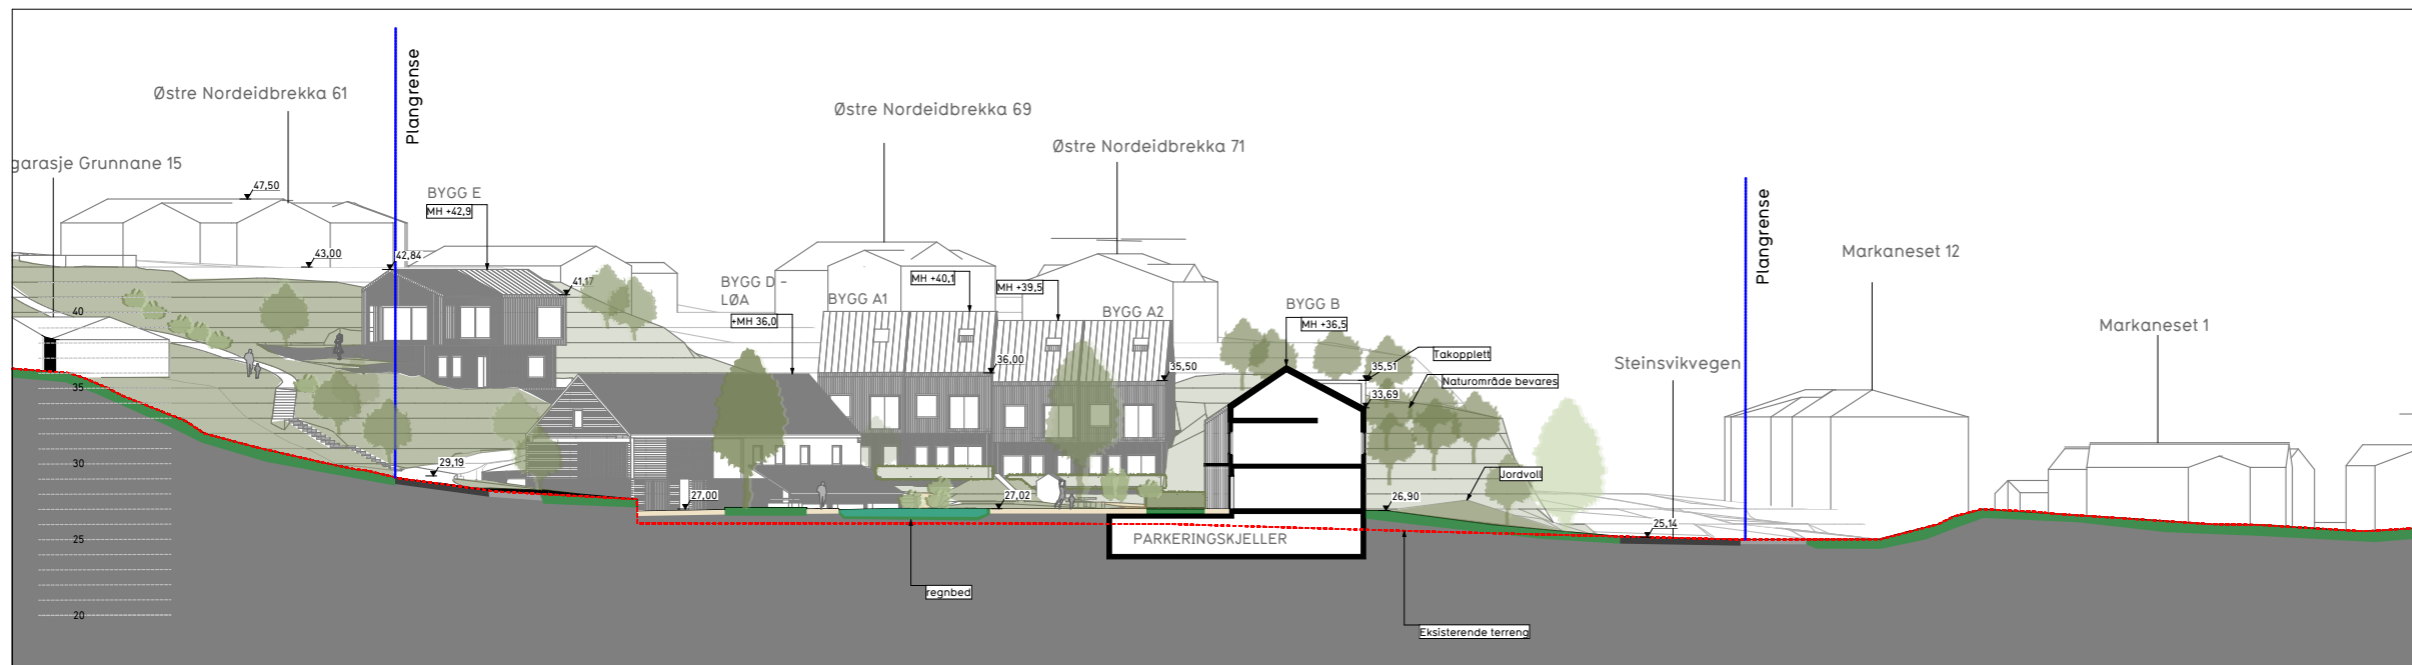


Snitt C

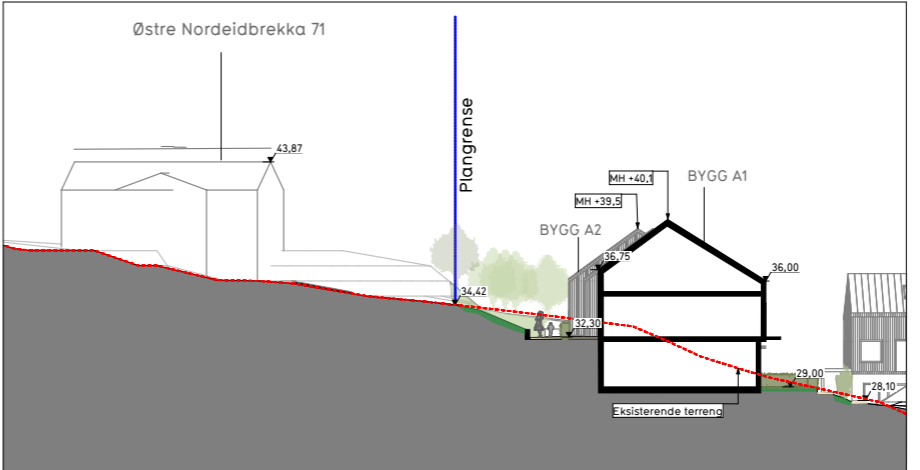

Snitt D

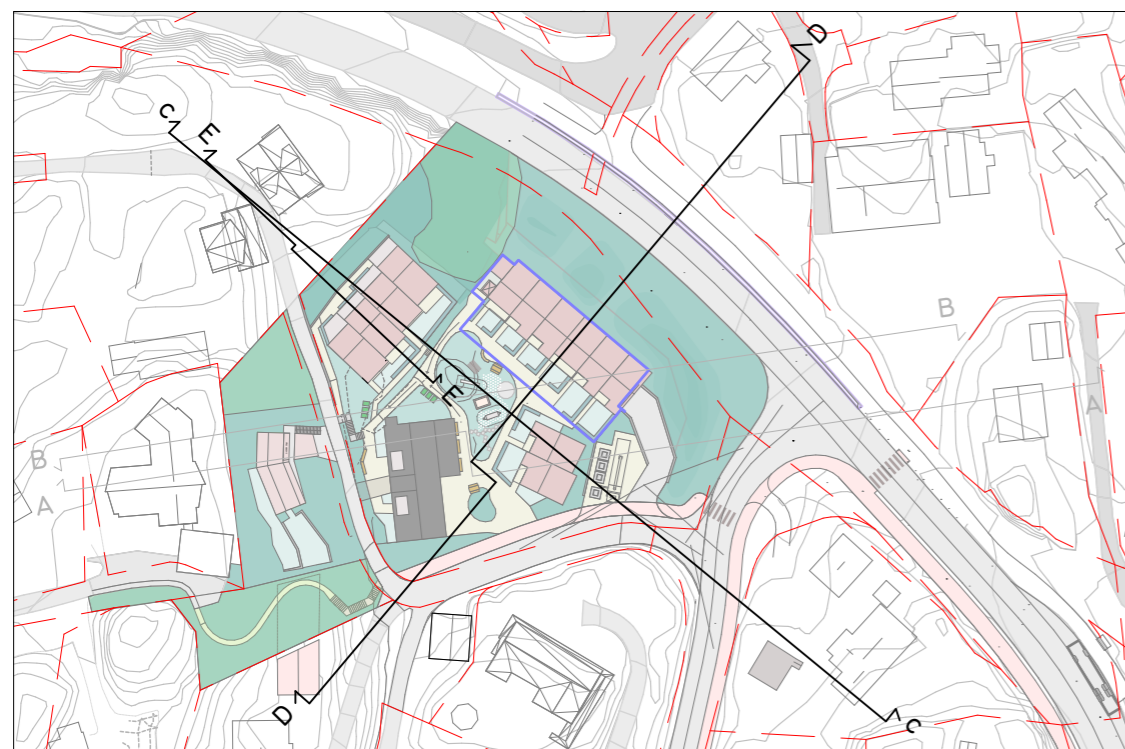

Snitt E

Plannavn  
Ytrebygda gnr. 37, bnr. 5 m.fl. Østre Nordeidbrekka  
Plantype  
Detaljreguleringsplan  
Tegning  
Situasjonssnitt C, D og E

Forslagsstiller:  
Kronheim Invest as  
Dato:  
15.05.2024  
Tegningsnr:  
A-4

Kommunal saksnummer:  
PLAN-2022/20572  
Internt prosjektnr:  
1821  
Mål  
A3/1:500

Nasjonal plan-ID:  
4601-66230000  
Tegner:  
BME  
Kontr:  
MAA

ENTIL EN  
ARKIT  
EKTER