



Gnr. 40, bnr. 71,mfl.  
Arealplan-ID 71100000


**Mårdalen 33**

**Snitt og Oppriss**


10.01.2024


**LINK** ARKITEKTUR



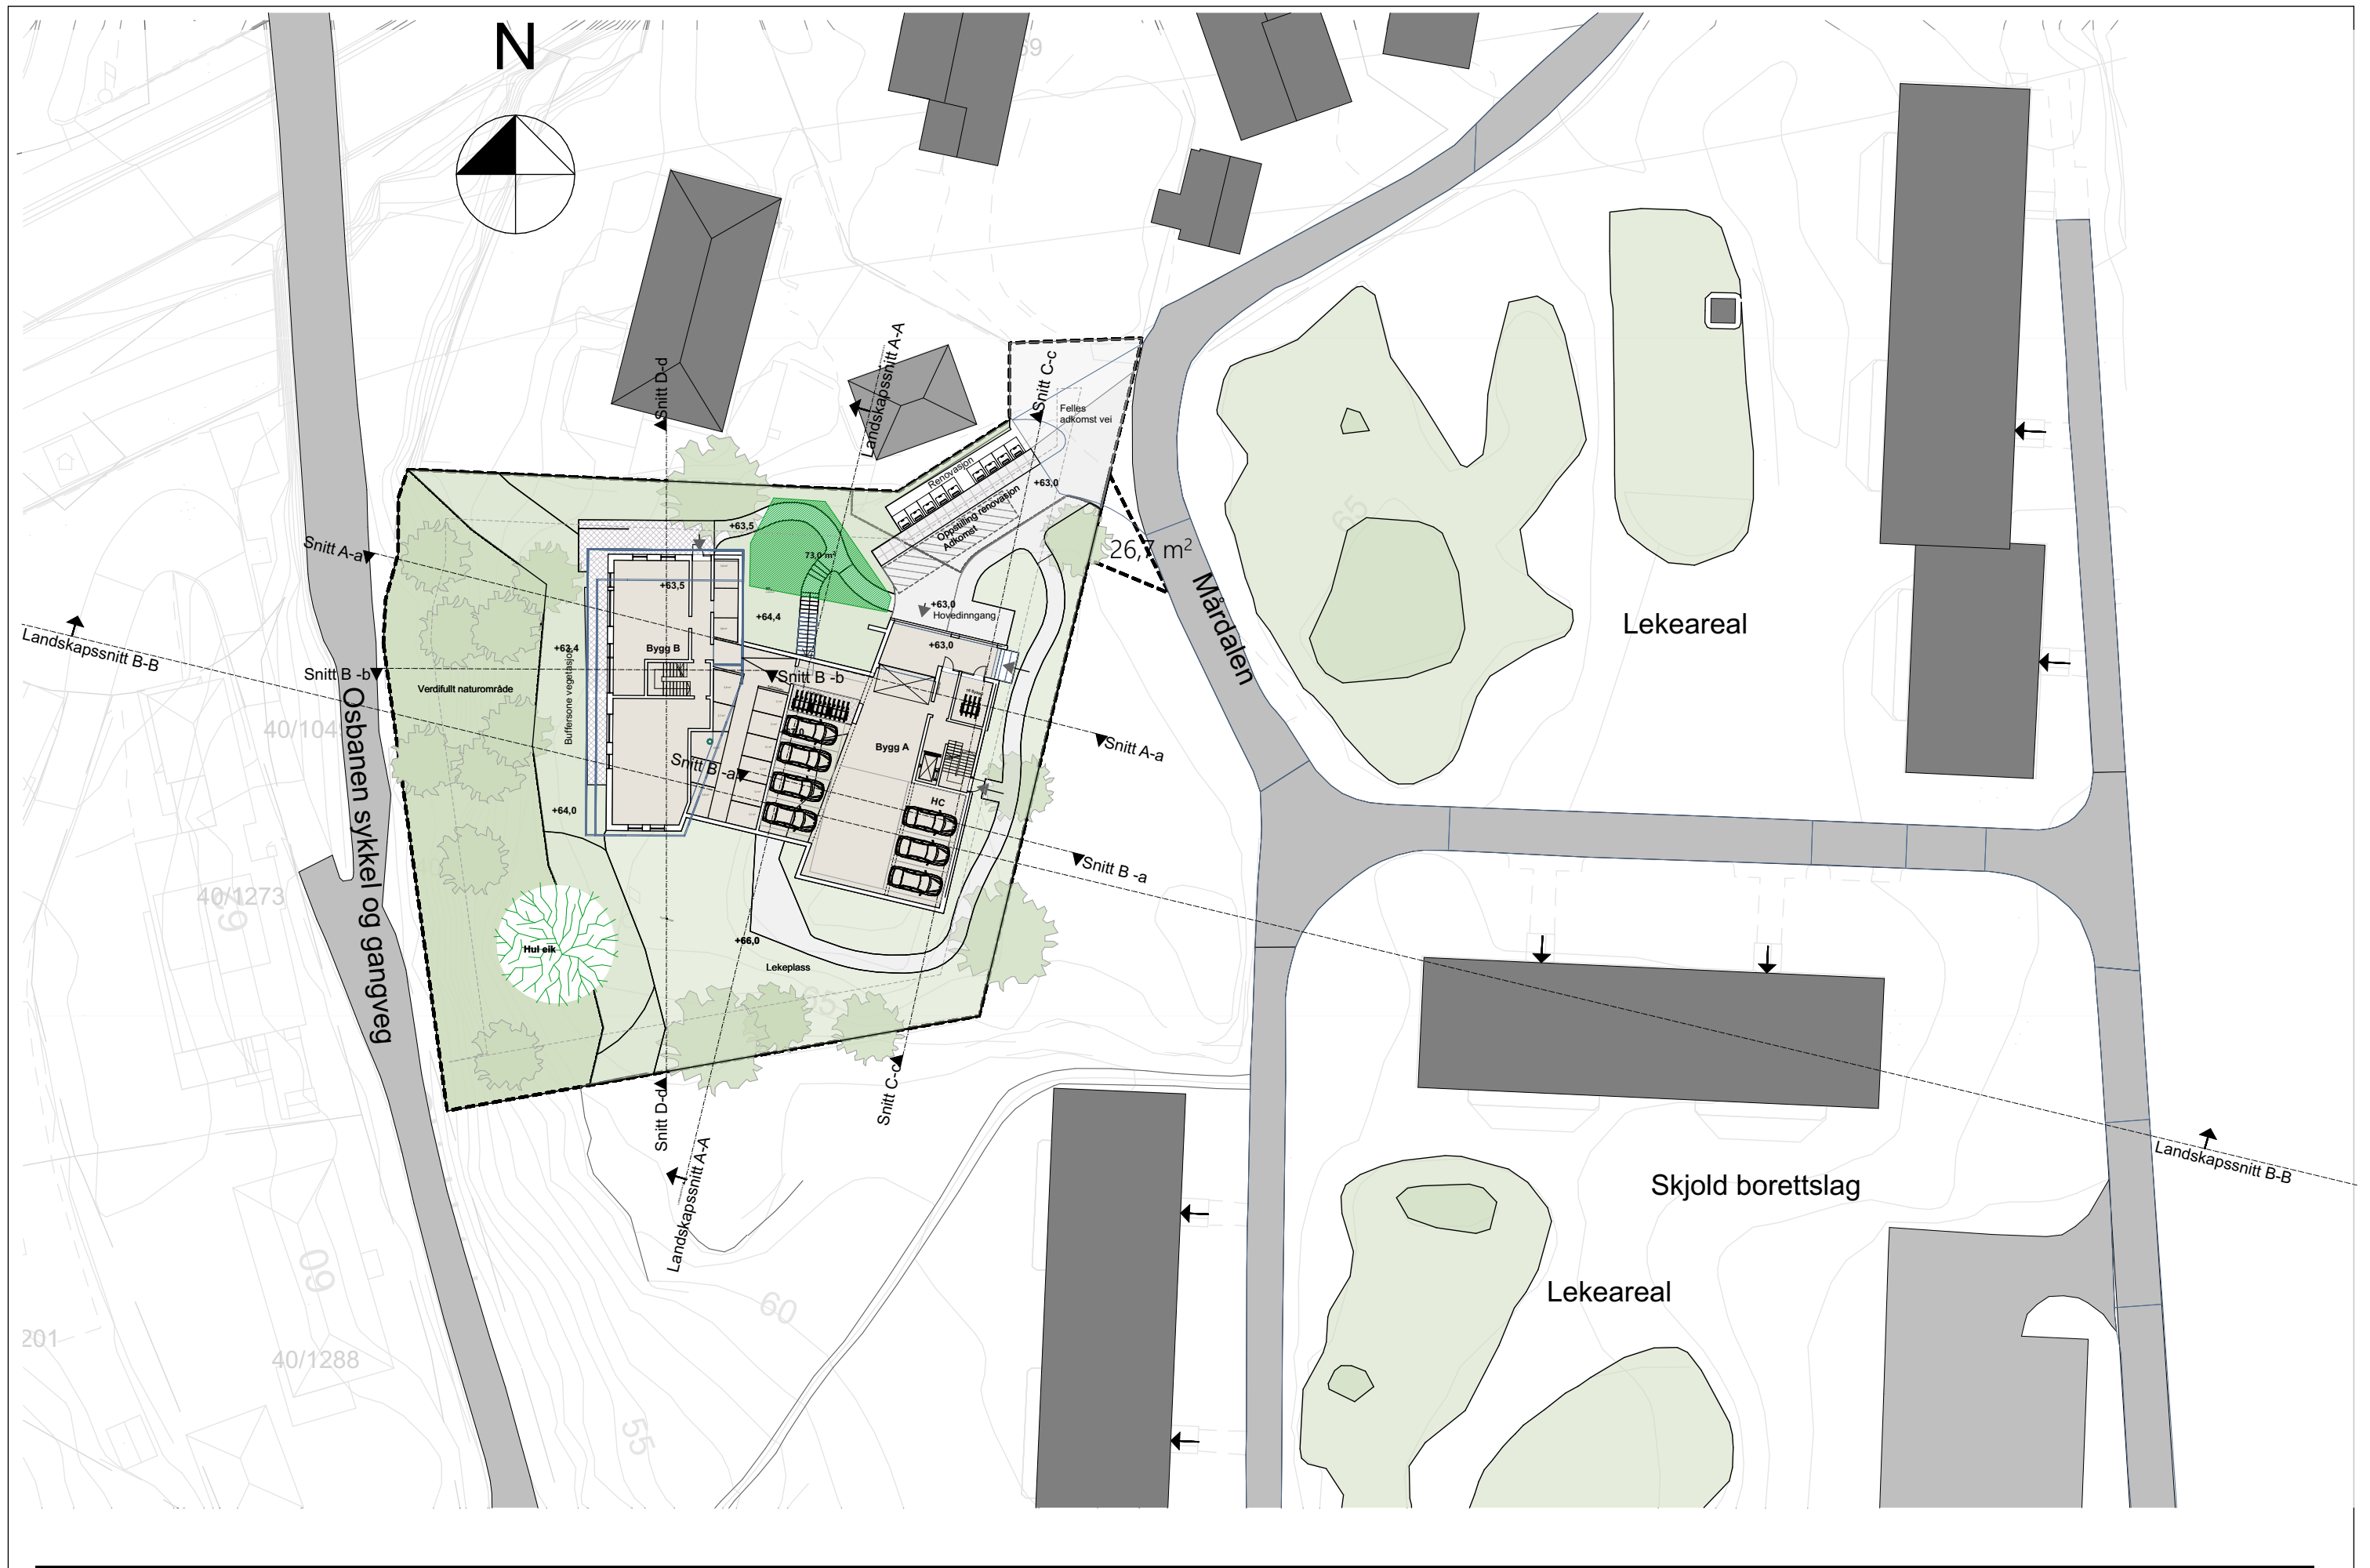

Snitt A-A

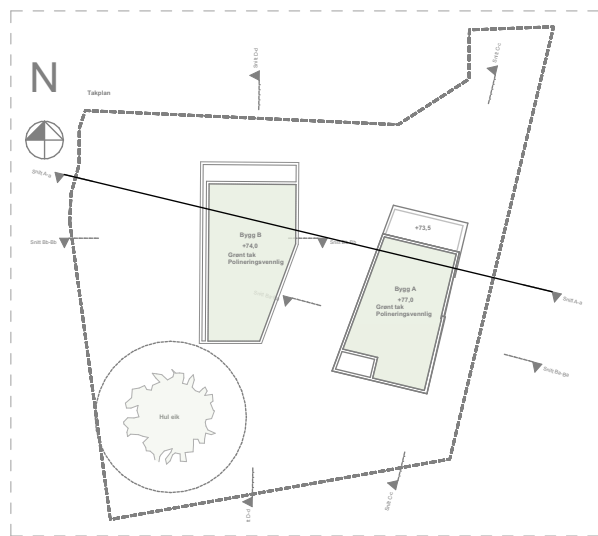

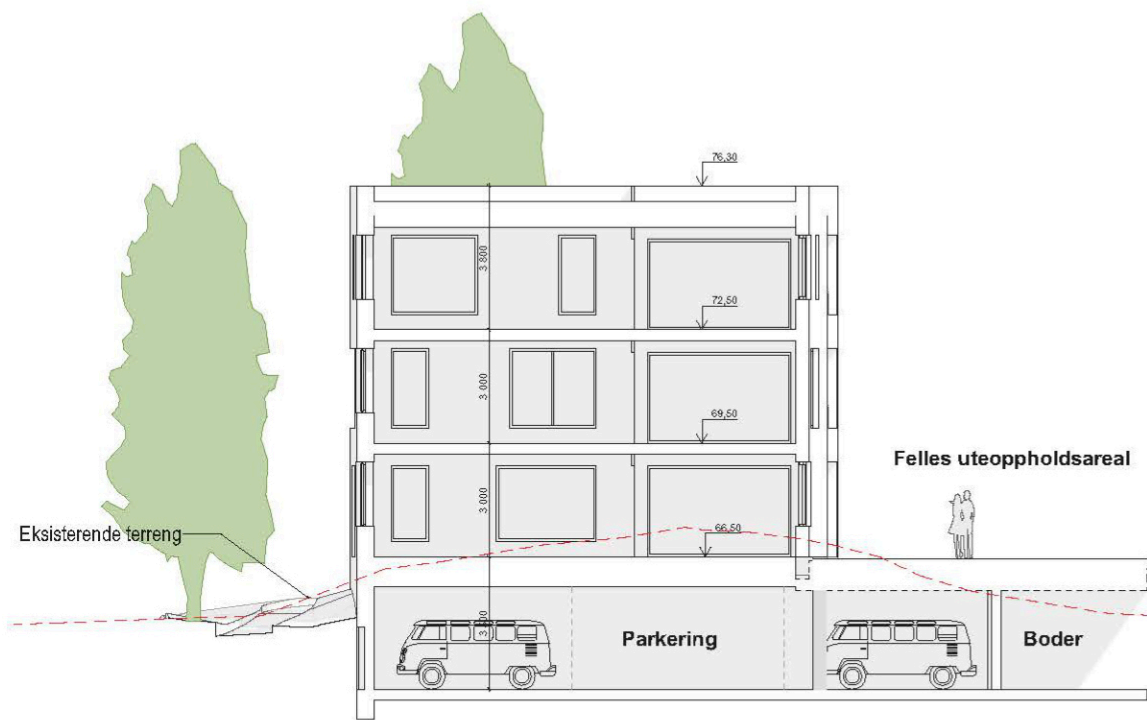


Snitt Ba-Ba

BYGG A




Snitt Bb-Bb

BYGG B

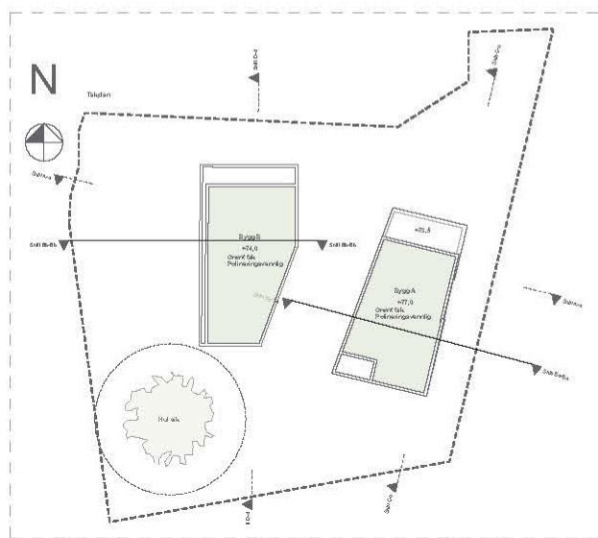




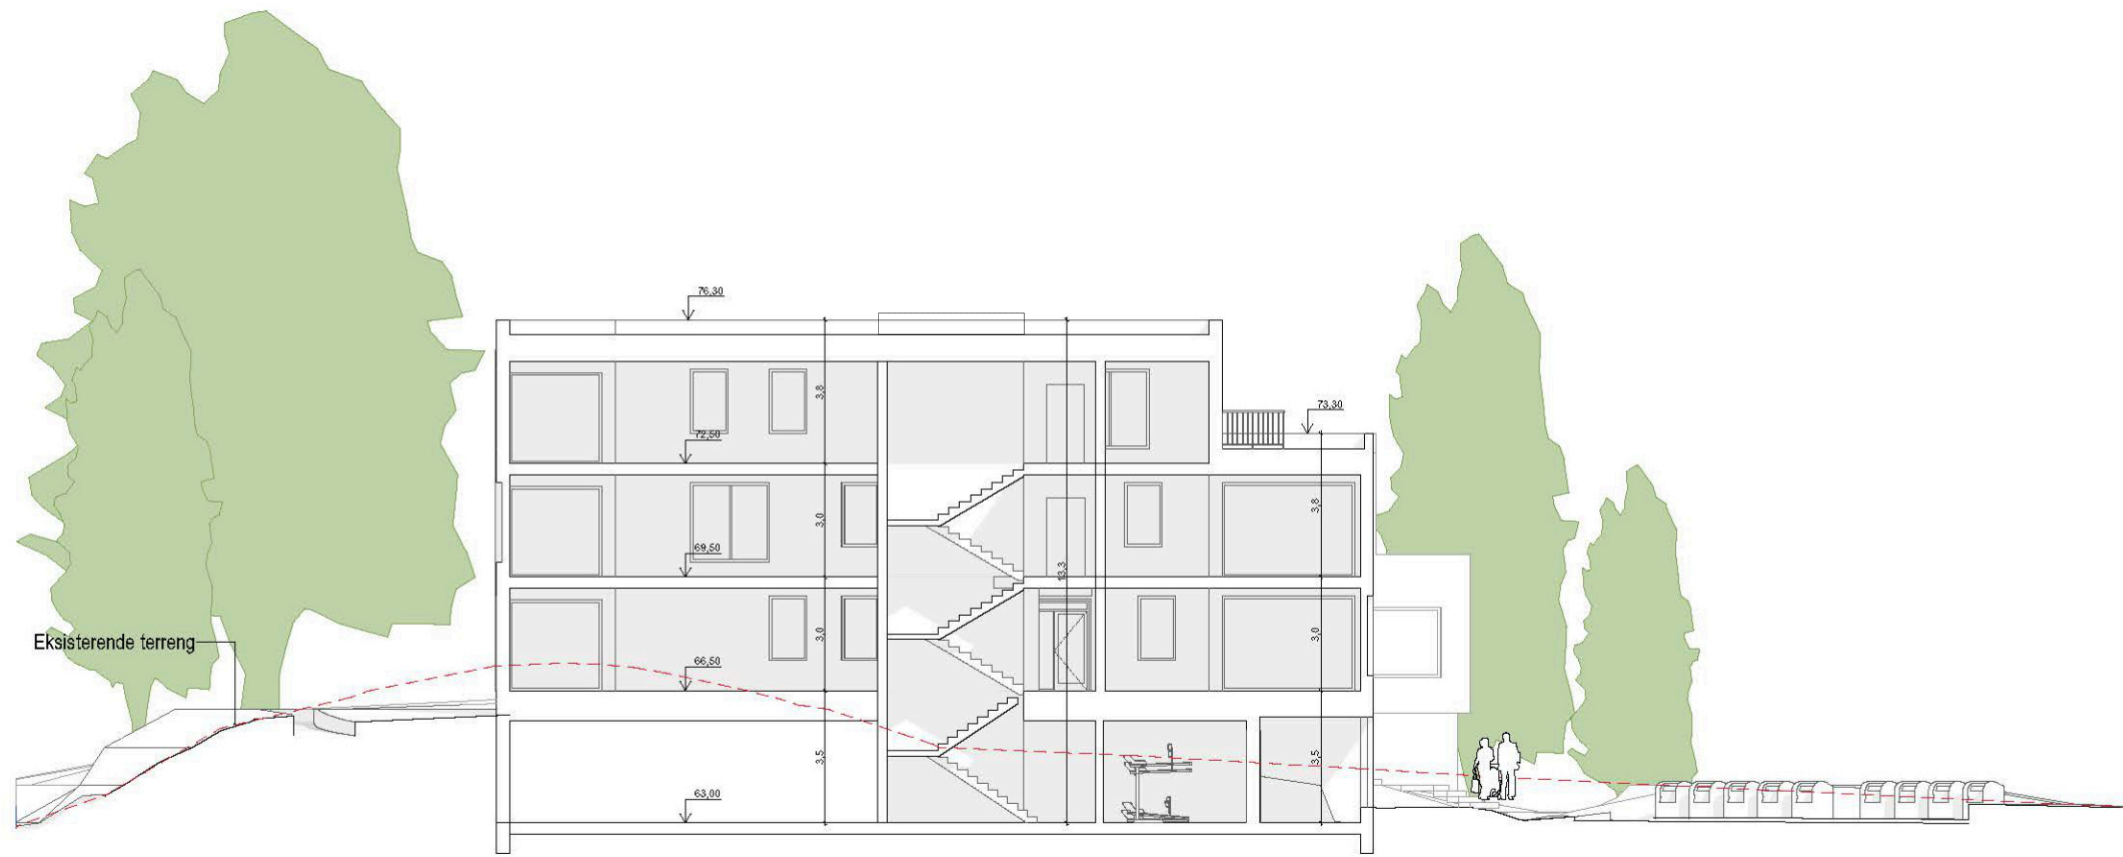


BYGG A

Snitt C-C

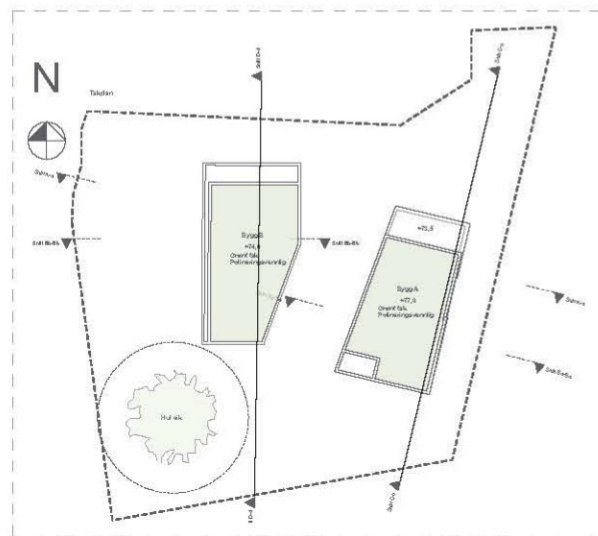


Snitt D - D

BYGG B

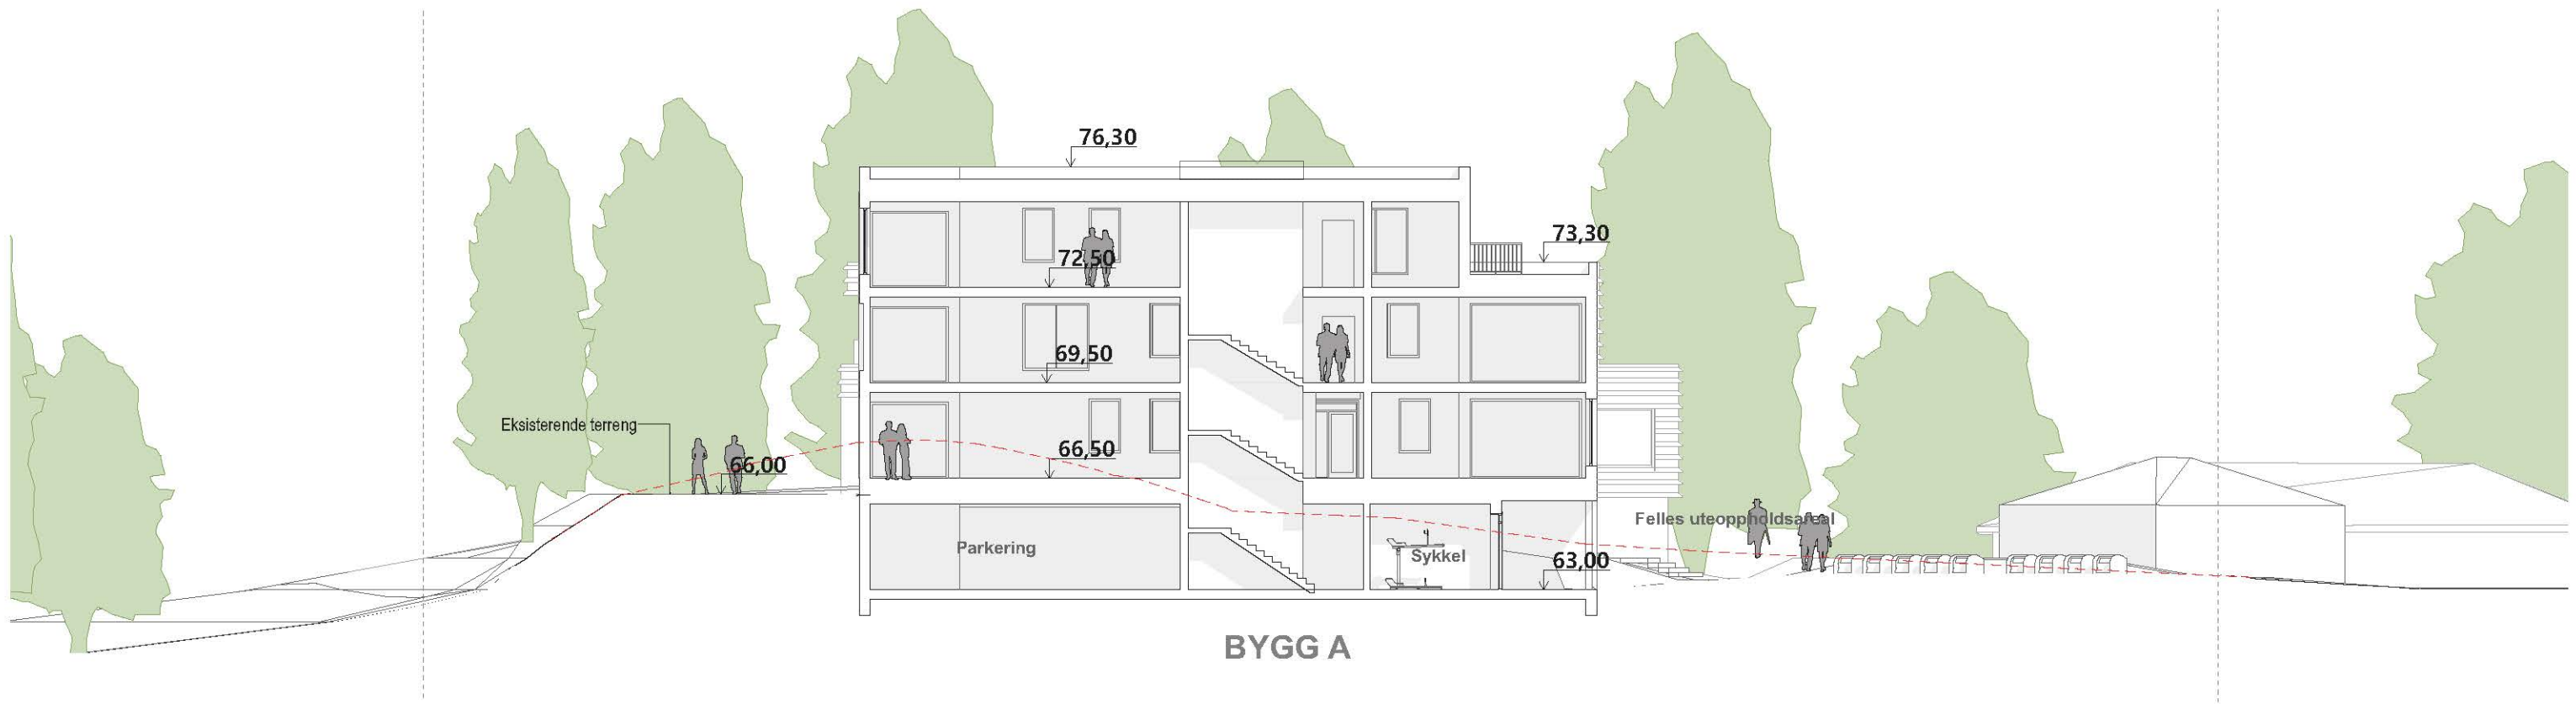

A-A Landskapssnitt 1:200

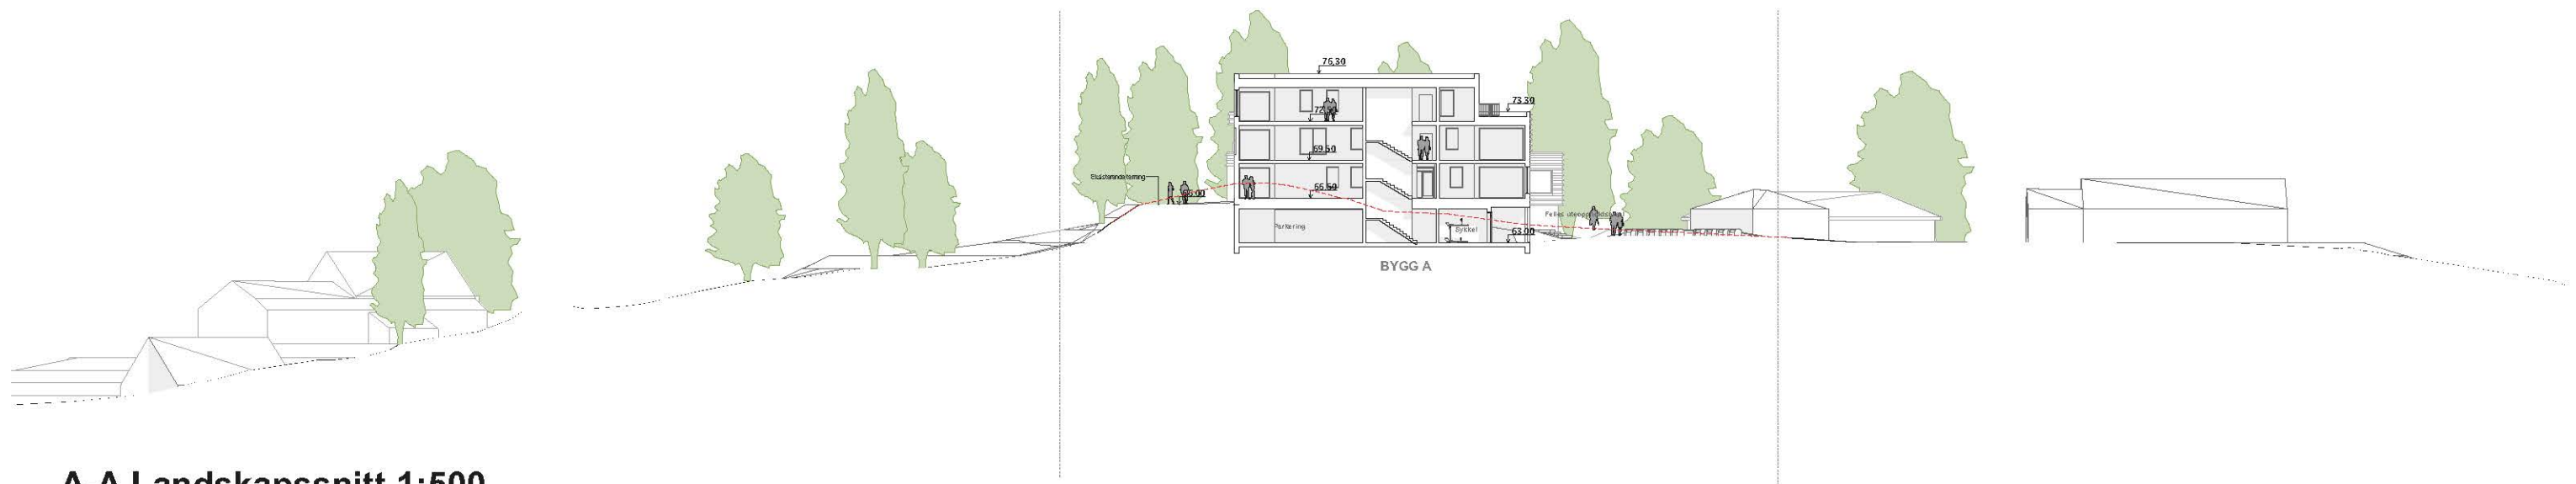


A-A Landskapssnitt 1:500





B-B Landskapssnitt 1:200

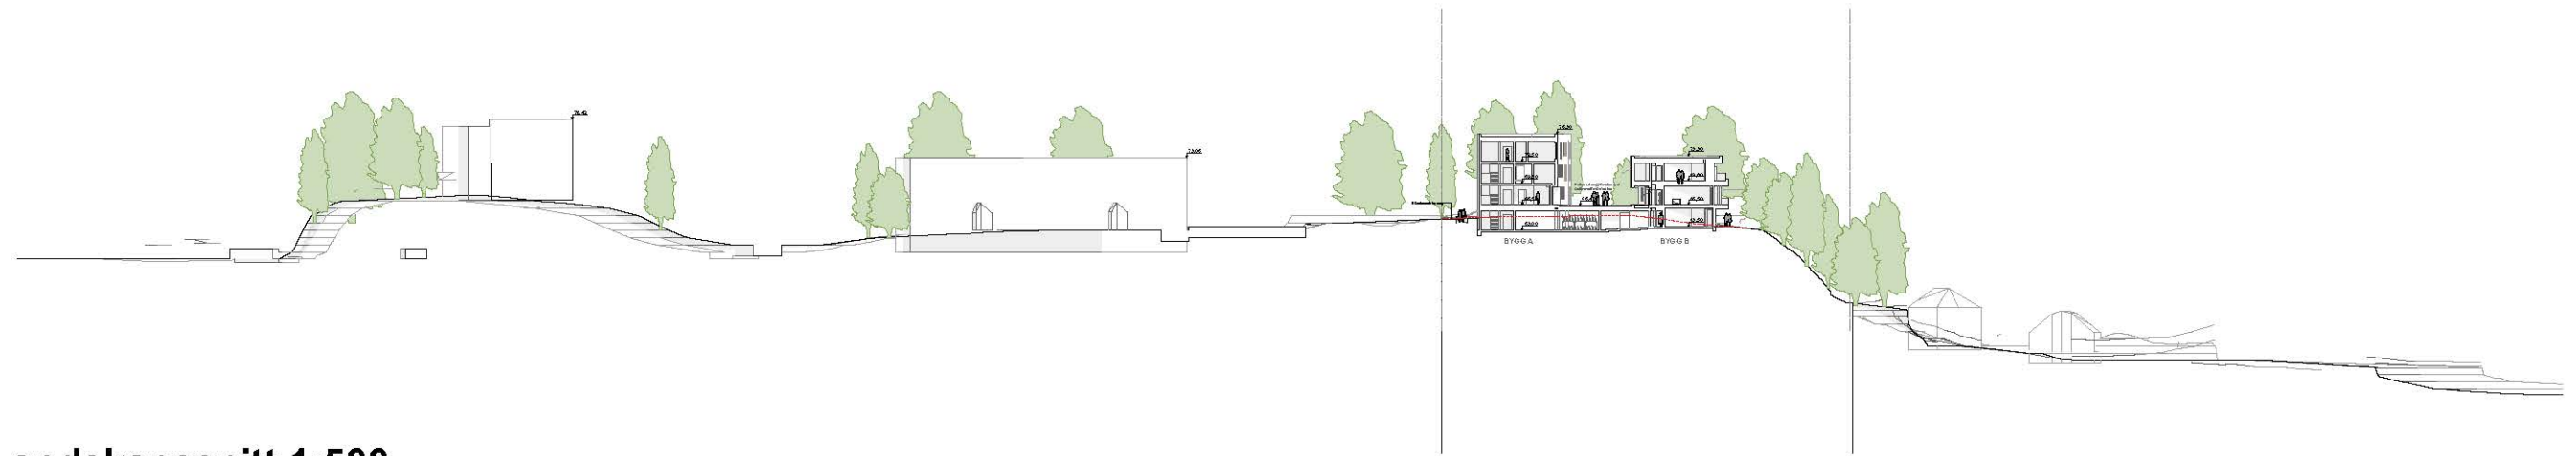

B-B Landskapssnitt 1:500