




Snitt A-A
1 : 200



Snitt B-B
1 : 200

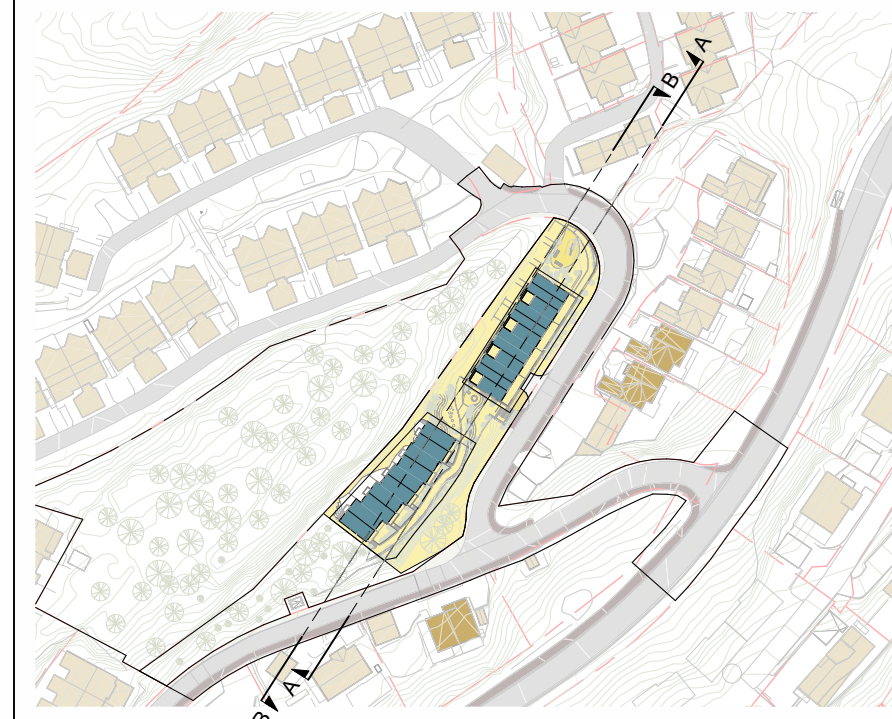


Lokaliseringsfigur - Snitt A og B
1 : 2000

1. gangs behandling

B. Løstert planforslag eller møter med kommunen.		09.07.2024	
A. Løstert planforslag eller møter med kommunen. Detaljert forslag.		28.11.2023	
Nr	Beskrivelse	Dato	Av
Revisjoner			
Bono Bolig AS 4691 31 080000_gnr/bnr.: 2546 m.6. HELLDALSSATA			
Snitt A-A og Snitt B-B			
Ansatt	A1	2569	210
Dato	13.03.2023		
ARKITEKTEN: MNAL			
FORUM Arkitektur AS - Damagårdveien 16 - 5018 Bergen Tlf: 55 48 55 00 - E-post: info@forumarkitektur.no			




C:\Users\knef\OneDrive\Forum\Arkitektur\Prosjekt_Gemmas2023_Helldalssata2023_TEG\2023_Planforlag\2023_Planforlag_1.jpg - justert format

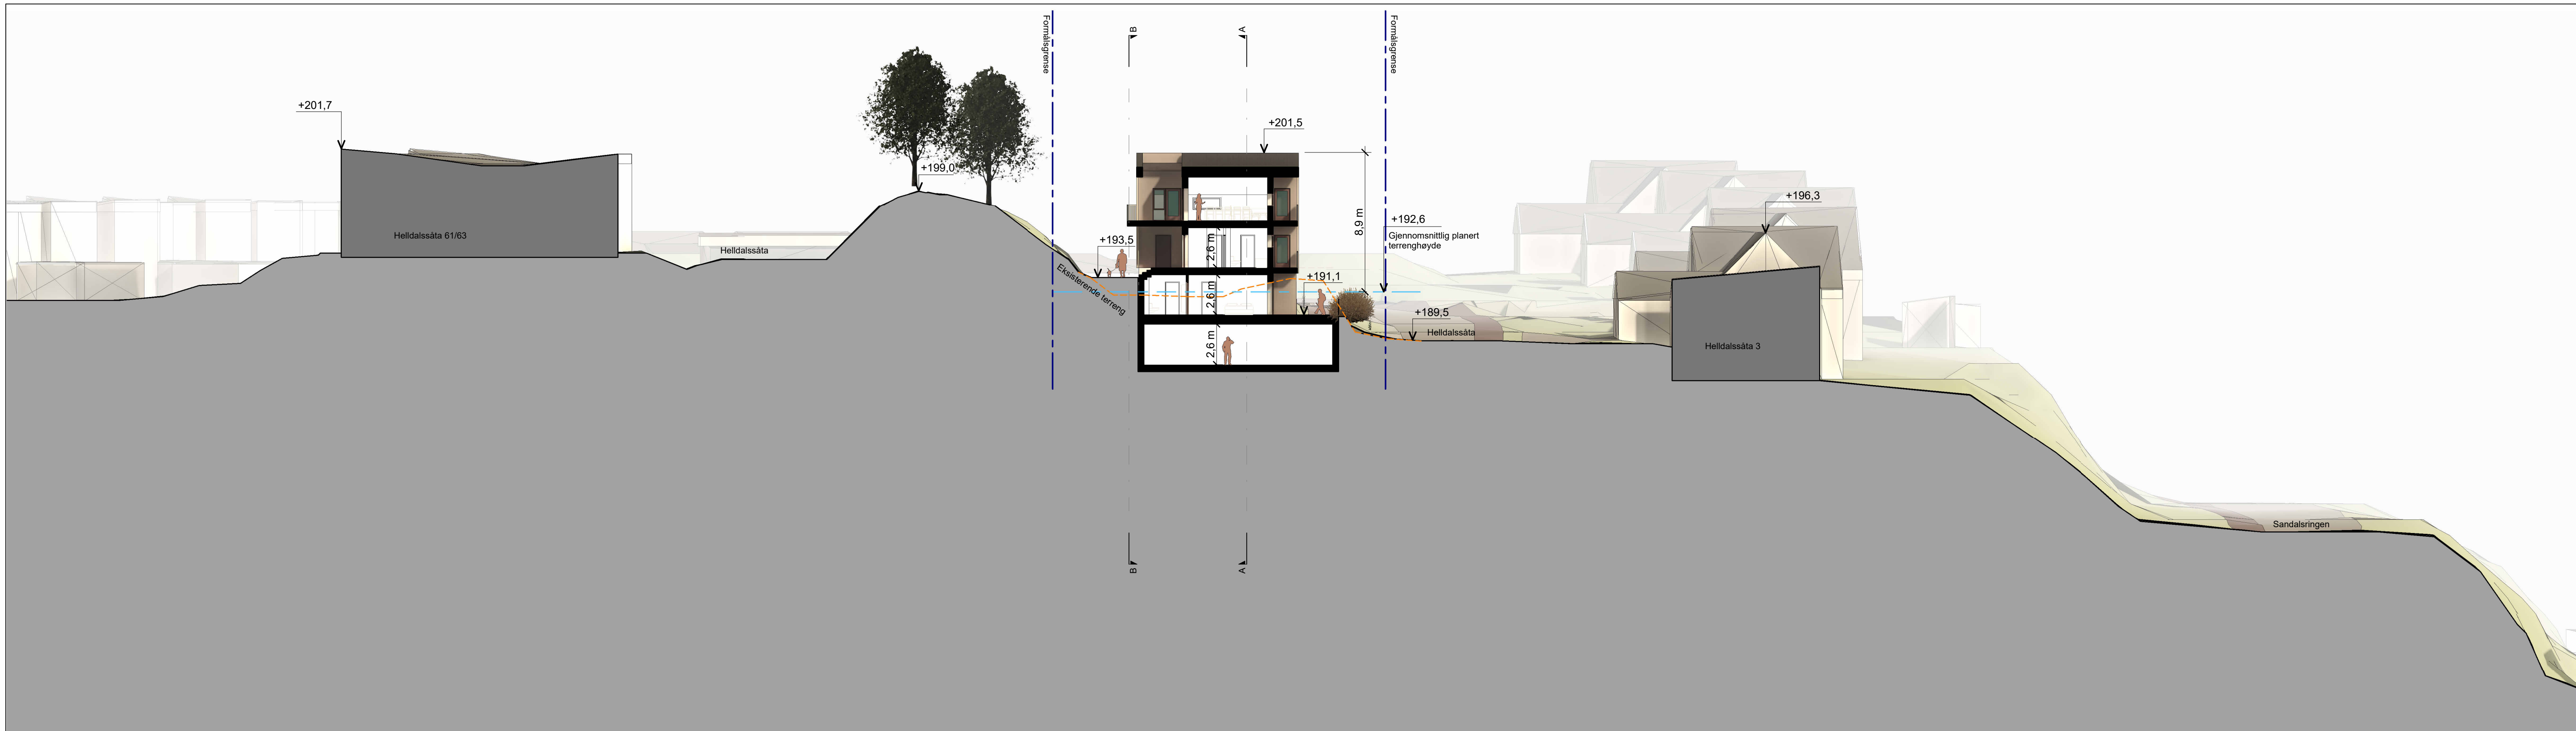

Snitt C-C
1 : 200



Snitt D-D
1 : 200

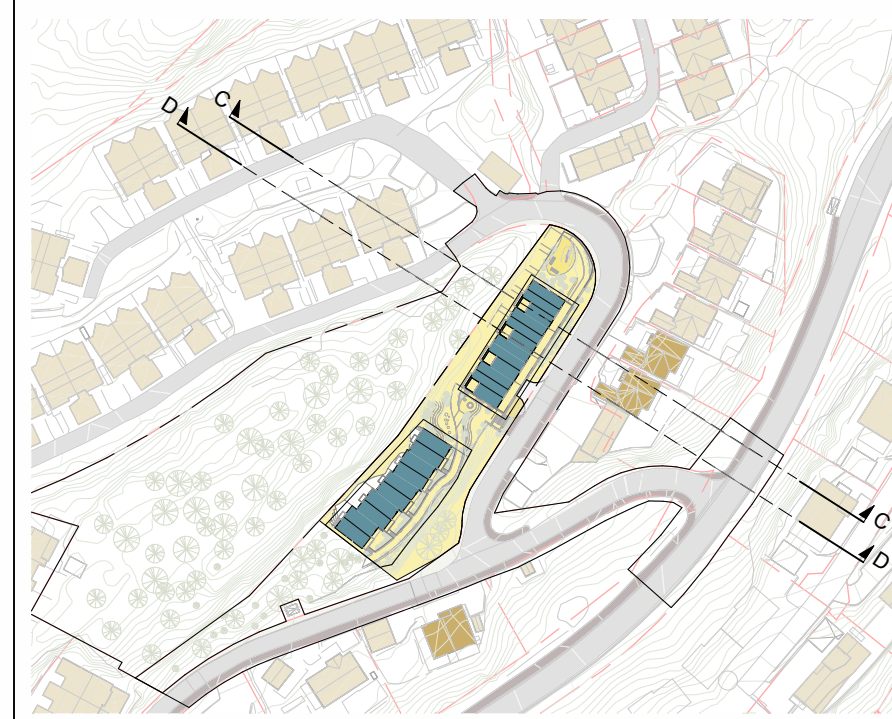

Lokaliseringsfigur - Snitt C og D
1 : 2000

1. gangs behandling


B. Løstert planfestning eller møter med kommunen		09.07.2024	
A. Sagt inn formålsgransere. Detaljert prosjekt		28.11.2023	
Nr	Beskrivelse	Dato	Av
Revisjoner			
Bono Bolig AS 4691_11080000_gnr/bnr.: 254/6 m.6. HELLDALSSÅTA			
Snitt C-C og Snitt D-D			
Ans. indikert	A1	2569	211
Dato	13.03.2023		
ARKITEKTEN: MNAL			
Forum Arkitektur AS Damsgårdveien 16 5058 Bergen Tlf: 55 45 55 00 E-post: info@forumarkitektur.no			




C:\Users\Kine\OneDrive\Forum\Arkitektur\Prosjekt_Generell\2023_Helldalssåta\254_6_11080000_gnr/bnr.: 254/6 m.6. HELLDALSSÅTA - jstert bolig.no



Snitt E-E
1 : 200

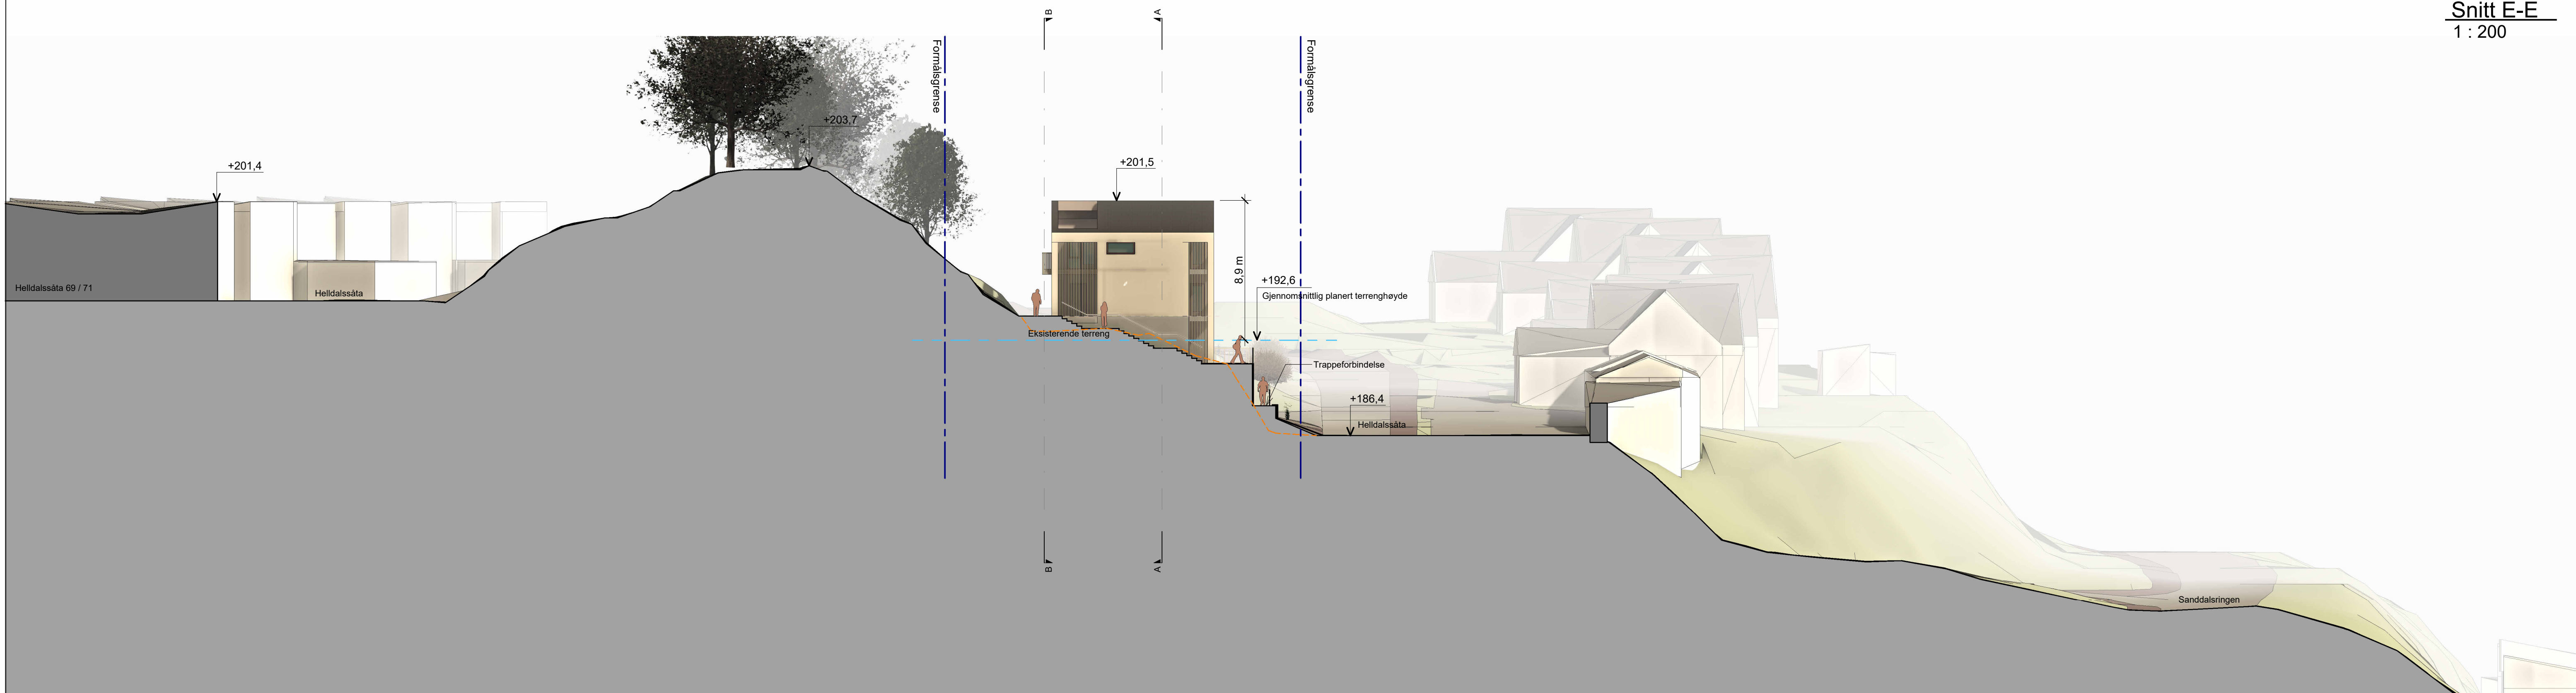

Snitt F-F
1 : 200

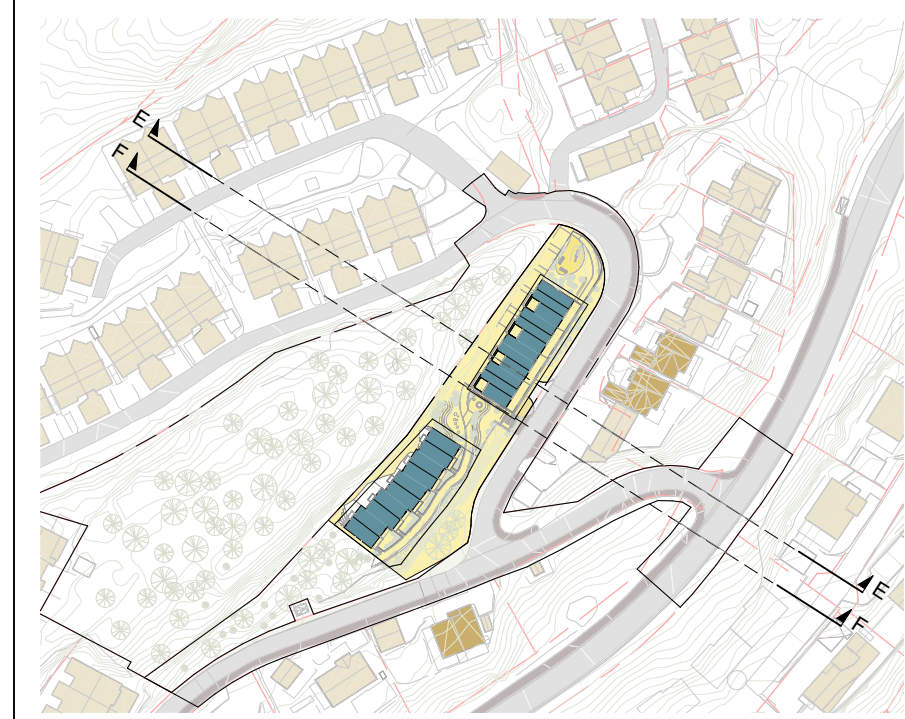


Lokaliseringsfigur - Snitt E og F
1 : 2000

Nr	Beskrivelse	Dato	Av
Revisjoner			
Bono Bolig AS 4691_11080000_gnr/bnr.: 254/6 m.6. HELLDALSSÅTA			
Snitt E-E og Snitt F-F			
Ans. indikasjon	A1	2569	212
Dato	13.03.2023		
ARKITEKTEN: MNAL			
Forum Arkitekter AS Damsgårdveien 16 5018 Bergen Tlf: 55 45 55 00 E-post: info@forumarkitektur.no			

1. gangs behandling




C:\Users\knef\OneDrive\Forum\Arkitektur\Prosjekt_Gemmer\2023_HELDALSSÅTA_Heldalssåta2569_1EHE12023_Planoverlag 2023 - jstern\forlag.rvt

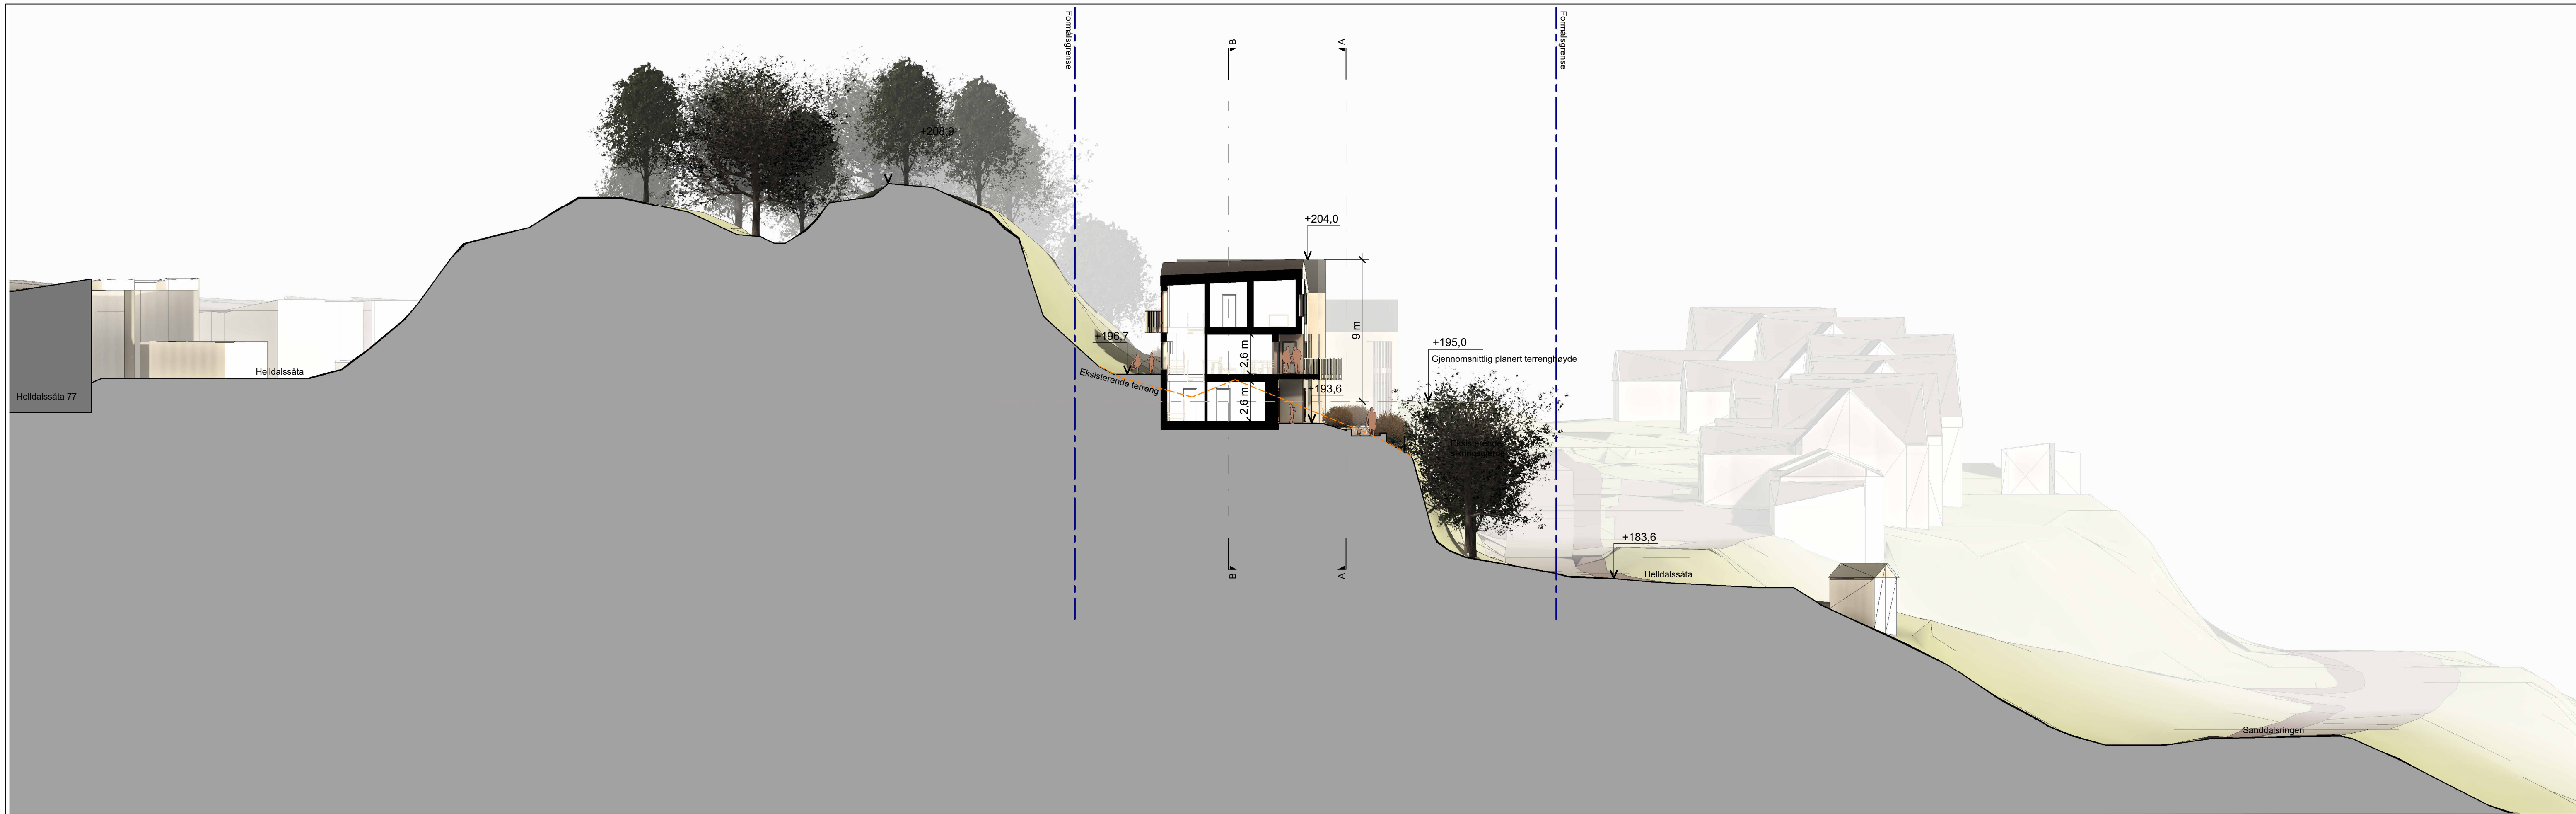

Snitt I-I
1 : 200



Snitt J-J
1 : 200

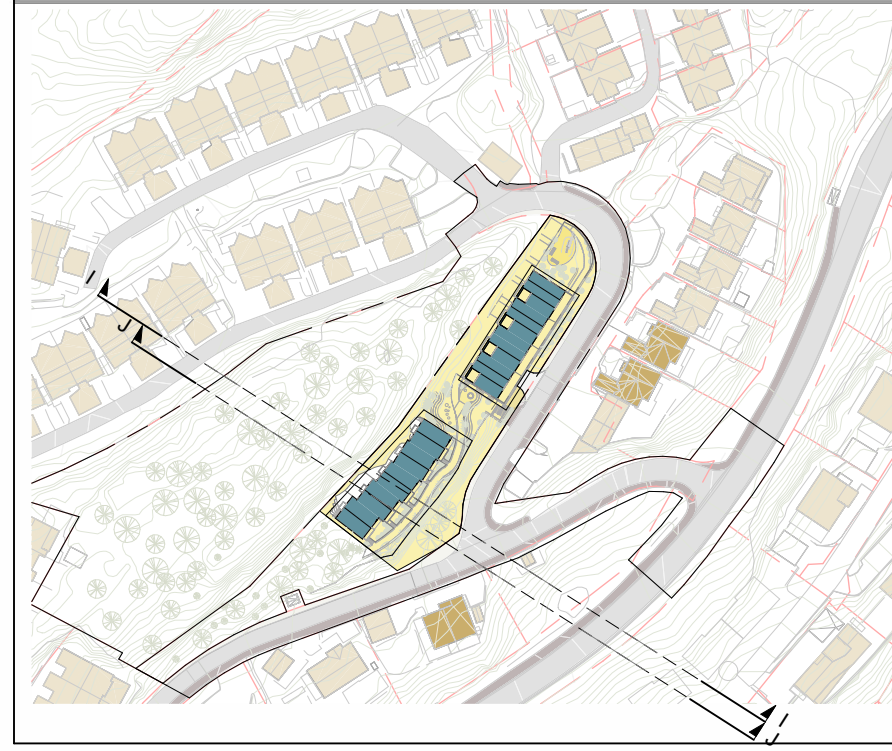


Lokaliseringsfigur - Snitt I og J
1 : 2000

Nr	Beskrivelse	Dato	Av
Revisjoner			
Bono Byg AS 4691_11080000_gnr/bnr.: 254/6 m.4. HELLDALSSÅTA			
Snitt I-I og Snitt J-J			
Års Indikert	A1	Blant nr	Blant
Dato	13.03.2023	2569	214
Arkitekt: MNAL			
Forum Arkitektur AS Damsgårdveien 16 5058 Bergen Tlf: 55 45 55 00 E-post: info@forumarkitektur.no			

1. gangs behandling




C:\Users\Kine\OneDrive\Forum\Arkitektur\Prosjekt_Generelt\2569_11080000_gnr/bnr.: 254/6 m.4. HELLDALSSÅTA - Planløsning bygg - jstern\forum\nt

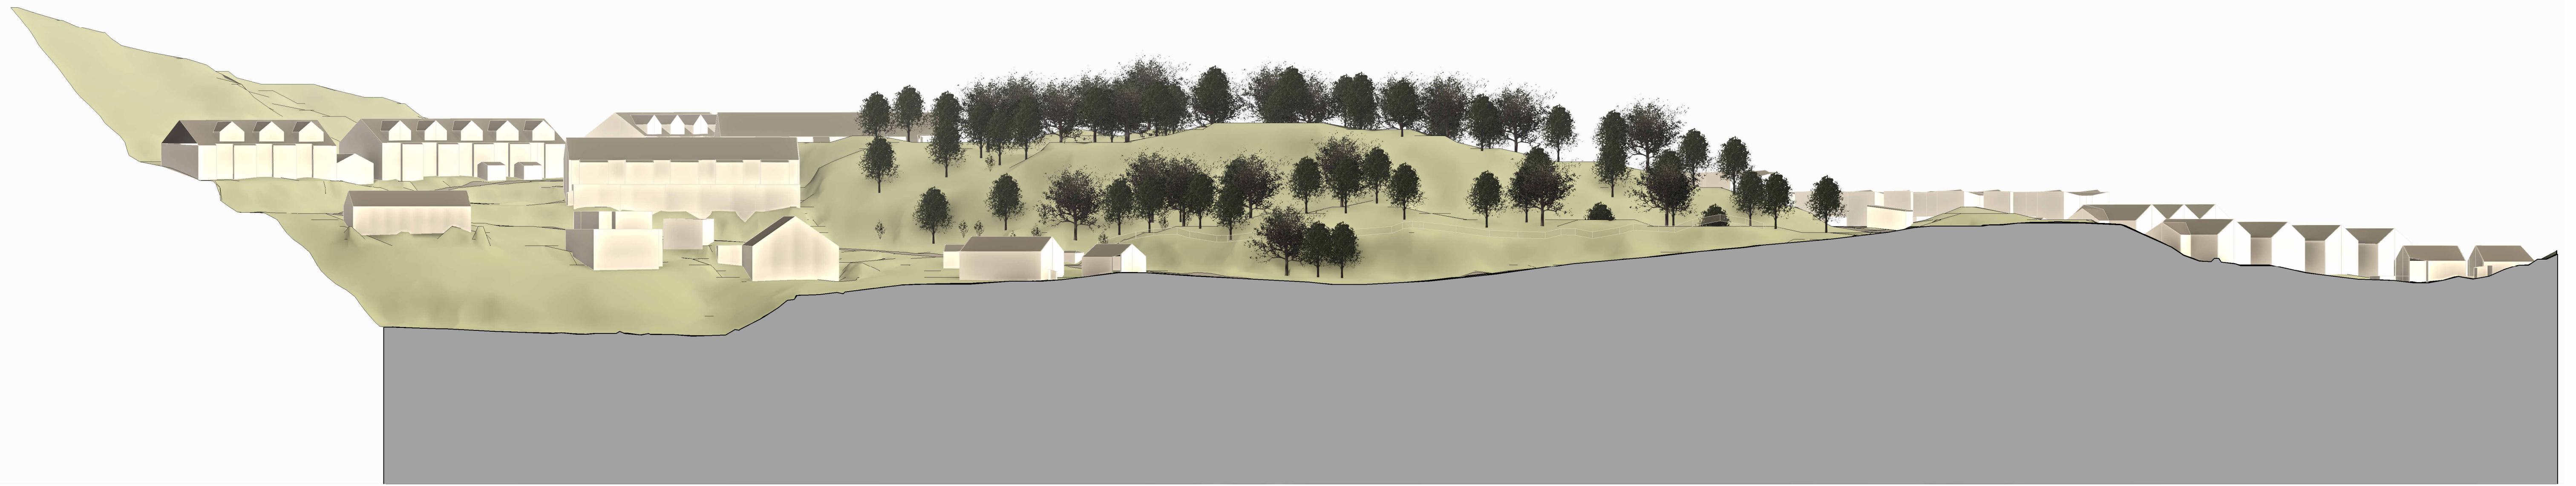

Oppriss 1 - gjennom Helldalssåta - eksisterende situasjon
1 : 500



Oppriss 1 - gjennom Helldalssåta - ny situasjon
1 : 500

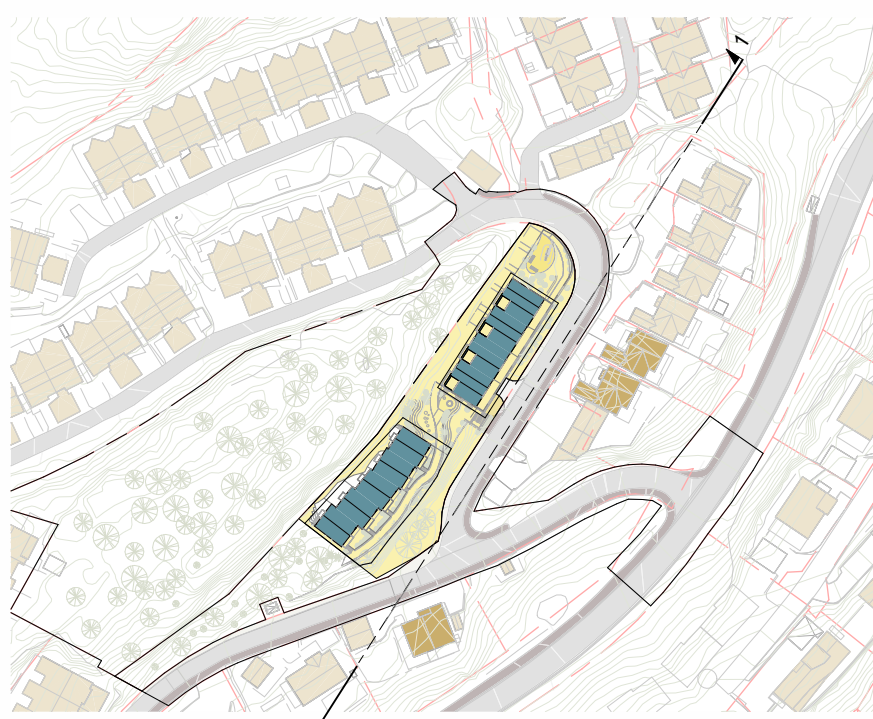

Lokaliseringsfigur - Oppriss 1
1 : 2000

Nr	Beskrivelse	Dato	Av
Revisjoner			
Bono Bolig AS 4691_21080000_grntrbr_2546 m.4. HELLDALSSÅTA			
Oppriss 1 Helldalssåta			
Ans. indikert	A1	2569	220
Dato			
13.03.2023			
ARKITEKTEN: MNAL			
Forum Arkitekter AS Damagårdveien 16 5058 Bergen Tlf: 55 45 55 00 E-post: info@forumarkitekter.no			
			FORUM

1. gangs behandling


C:\Users\Knut\OneDrive\Forum\Arkitektur\Prosjekt_Gemmer\2023_Helldalssåta\Oppriss_1\Oppriss 1 - eksisterende situasjon.dwg - justert format



Oppriss 2 - gjennom Sanddalsringen - eksisterende situasjon
1 : 500



Oppriss 2 - gjennom Sanddalsringen - ny situasjon
1 : 500

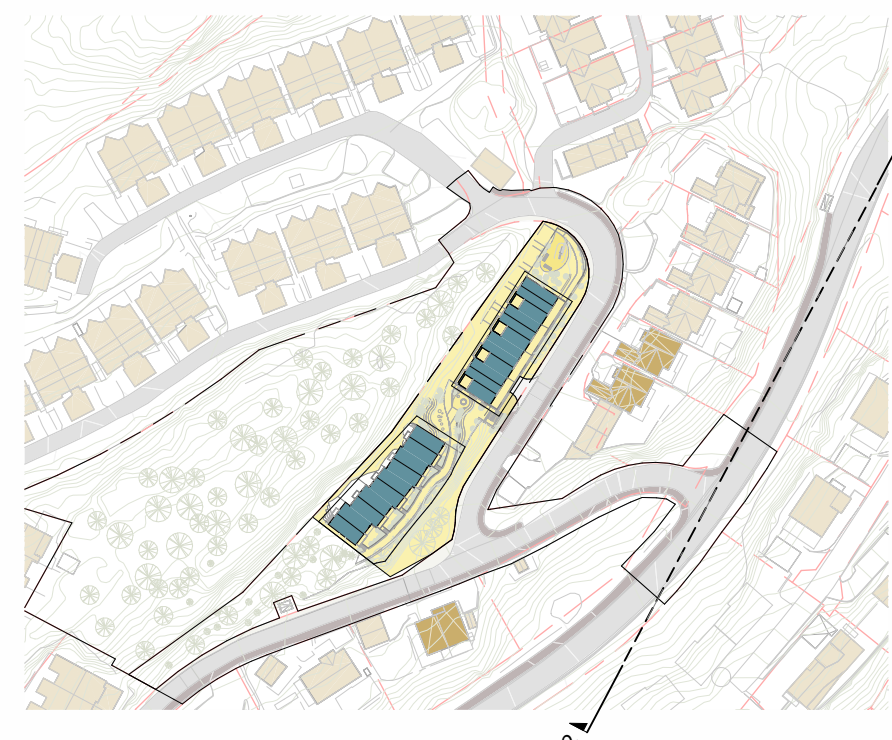

Lokaliseringsfigur - Oppriss 2
1 : 2000

G. Utvalgt planforbilde eller maler med kommentar		26.07.2024	
E. Tiltak utvalgt for planforbilde. Lagt inn forslag til endring. Detaljert prosjekt		28.11.2023	
A. Tiltaket er utvalgt for utarbeidelse av et utarbeidingsprosjekt. Utarbeidelse av et utarbeidingsprosjekt		12.05.2023	
Nr	Beskrivelse	Dato	Av
Revisjoner			
Bono Bolig AS 4691_171080000_grnbes-2546 m.e. HELLDALSSATA			
Oppriss 2 Sanddalsringen			
Ansatt	Ansatt	Ansatt	Ansatt
13.03.2023	2569	221	C
ARKITEKTEN: MNAL			
FORUM			

1. gangs behandling