



X:\norconsult\Bergens\52207881\BIM\Weg\A\K\H\LA\Y-C\_52207881.dwg - IngJen - Prosjekt: 2024-04-12, 07:58:57 - LAYOUT = B101 - XREF = L\_TEMA-ORTOFOTO, A\_TEMA\_Snitt\_1000, L\_TEMA-CL-1000, 622854-01\_T\_LAND\_3\_Grunntag mate 16:12:22, A\_TEMA\_RAMME-RUTENETT, 52207881\_T\_IN\_Planlegging, A\_Tegningklaring, 52207881, Eiendomsgrrensar, T\_LARK, 52207881, A\_TEMA\_LEN\GDIEPROFIL, Kartgrunnlag, SOSI, T\_GEOM\_SKR\AVUR, 52207881, T\_GEOM\_52207881

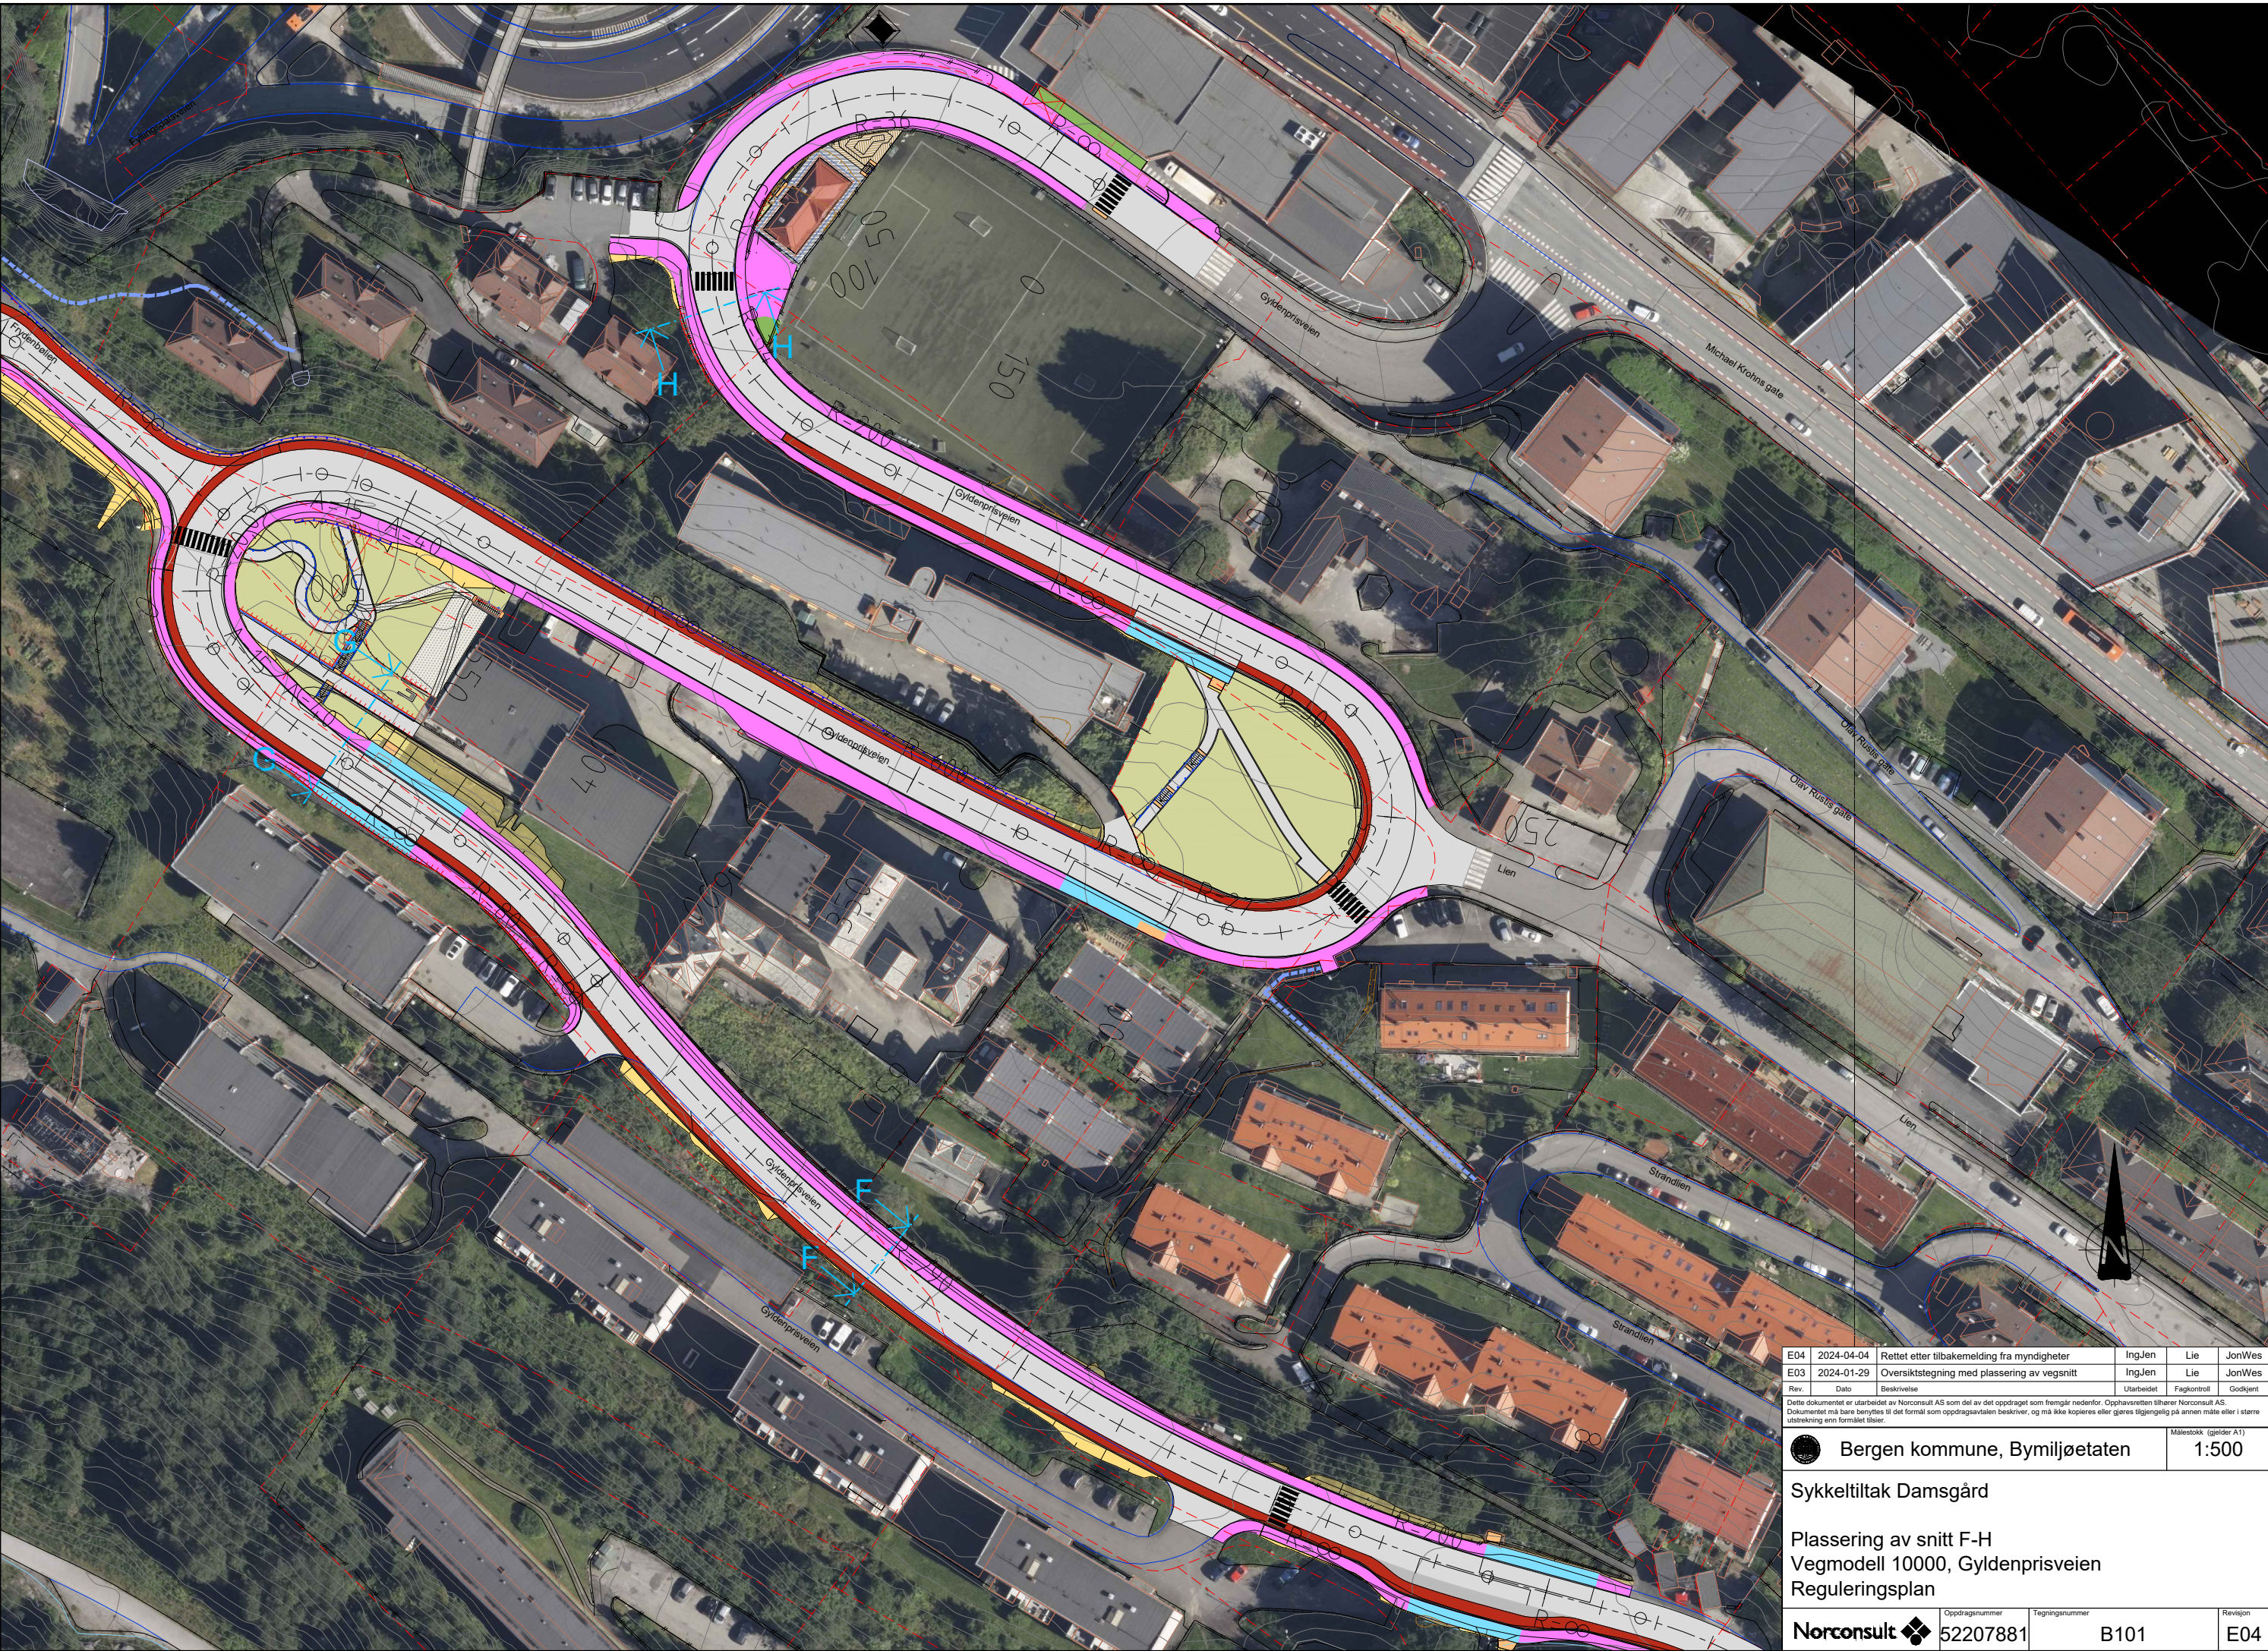


E04	2024-04-04	Rettet etter tilbakemelding fra myndigheter	IngJen	Lie	JonWes
E03	2024-01-29	Oversiktstegning med plassering av vegsnitt	IngJen	Lie	JonWes
Rev.	Dato	Beskrivelse	Utarbeidet	Fagkontroll	Godkjent

Dette dokumentet er utarbeidet av Norconsult AS som del av det oppdraget som fremgår nedenfor. Opphavsretten tilhører Norconsult AS. Dokumentet må bare benyttes til det formål som oppdragsavtalen beskriver, og må ikke kopieres eller gjøres tilgjengelig på annen måte eller i større utstrækning enn formålet tilsier.

 Bergen kommune, Bymiljøetaten Målestokk (gjelder A1)  
1:500

Sykkeltiltak Damsgård  
Plassering av snitt F-H  
Vegmodell 10000, Gyldenprisveien  
Reguleringsplan

 Norconsult	Oppdragsnummer 52207881	Tegningsnummer B101	Revisjon E04
--	----------------------------	------------------------	-----------------