


X:\n\opdrags\Bergen\52207881\1\BIM\veg\A\K\A\K\AY-C\_52207881.dwg - Ingjen - Prosjekt: 2024-04-12, 07:56:03 - LAYOUT = B101 - XREF = A\_TEMA\_RAMME-RUTENETT\_52207881\_T\_IN\_Planlegging\_A\_Tegning\52207881\_T\_LAND\_3\_Grunnlag\_mote\_16.12.22\_A\_TEMA\_RAMME-RUTENETT\_52207881\_T\_LAND\_3\_Grunnlag\_mote\_16.12.22\_A\_TEMA\_RAMME-RUTENETT\_52207881\_T\_LAND\_3\_Grunnlag\_mote\_16.12.22\_A\_TEMA\_RAMME-RUTENETT\_52207881\_T\_LAND\_3\_Grunnlag\_mote\_16.12.22\_A\_TEMA\_RAMME-RUTENETT\_52207881\_T\_LAND\_3\_Grunnlag\_mote\_16.12.22\_A\_TEMA\_RAMME-RUTENETT\_52207881\_T\_LAND\_3\_Grunnlag\_mote\_16.12.22\_A\_TEMA\_RAMME-RUTENETT\_52207881\_T\_LAND\_3\_Grunnlag\_mote\_16.12.22

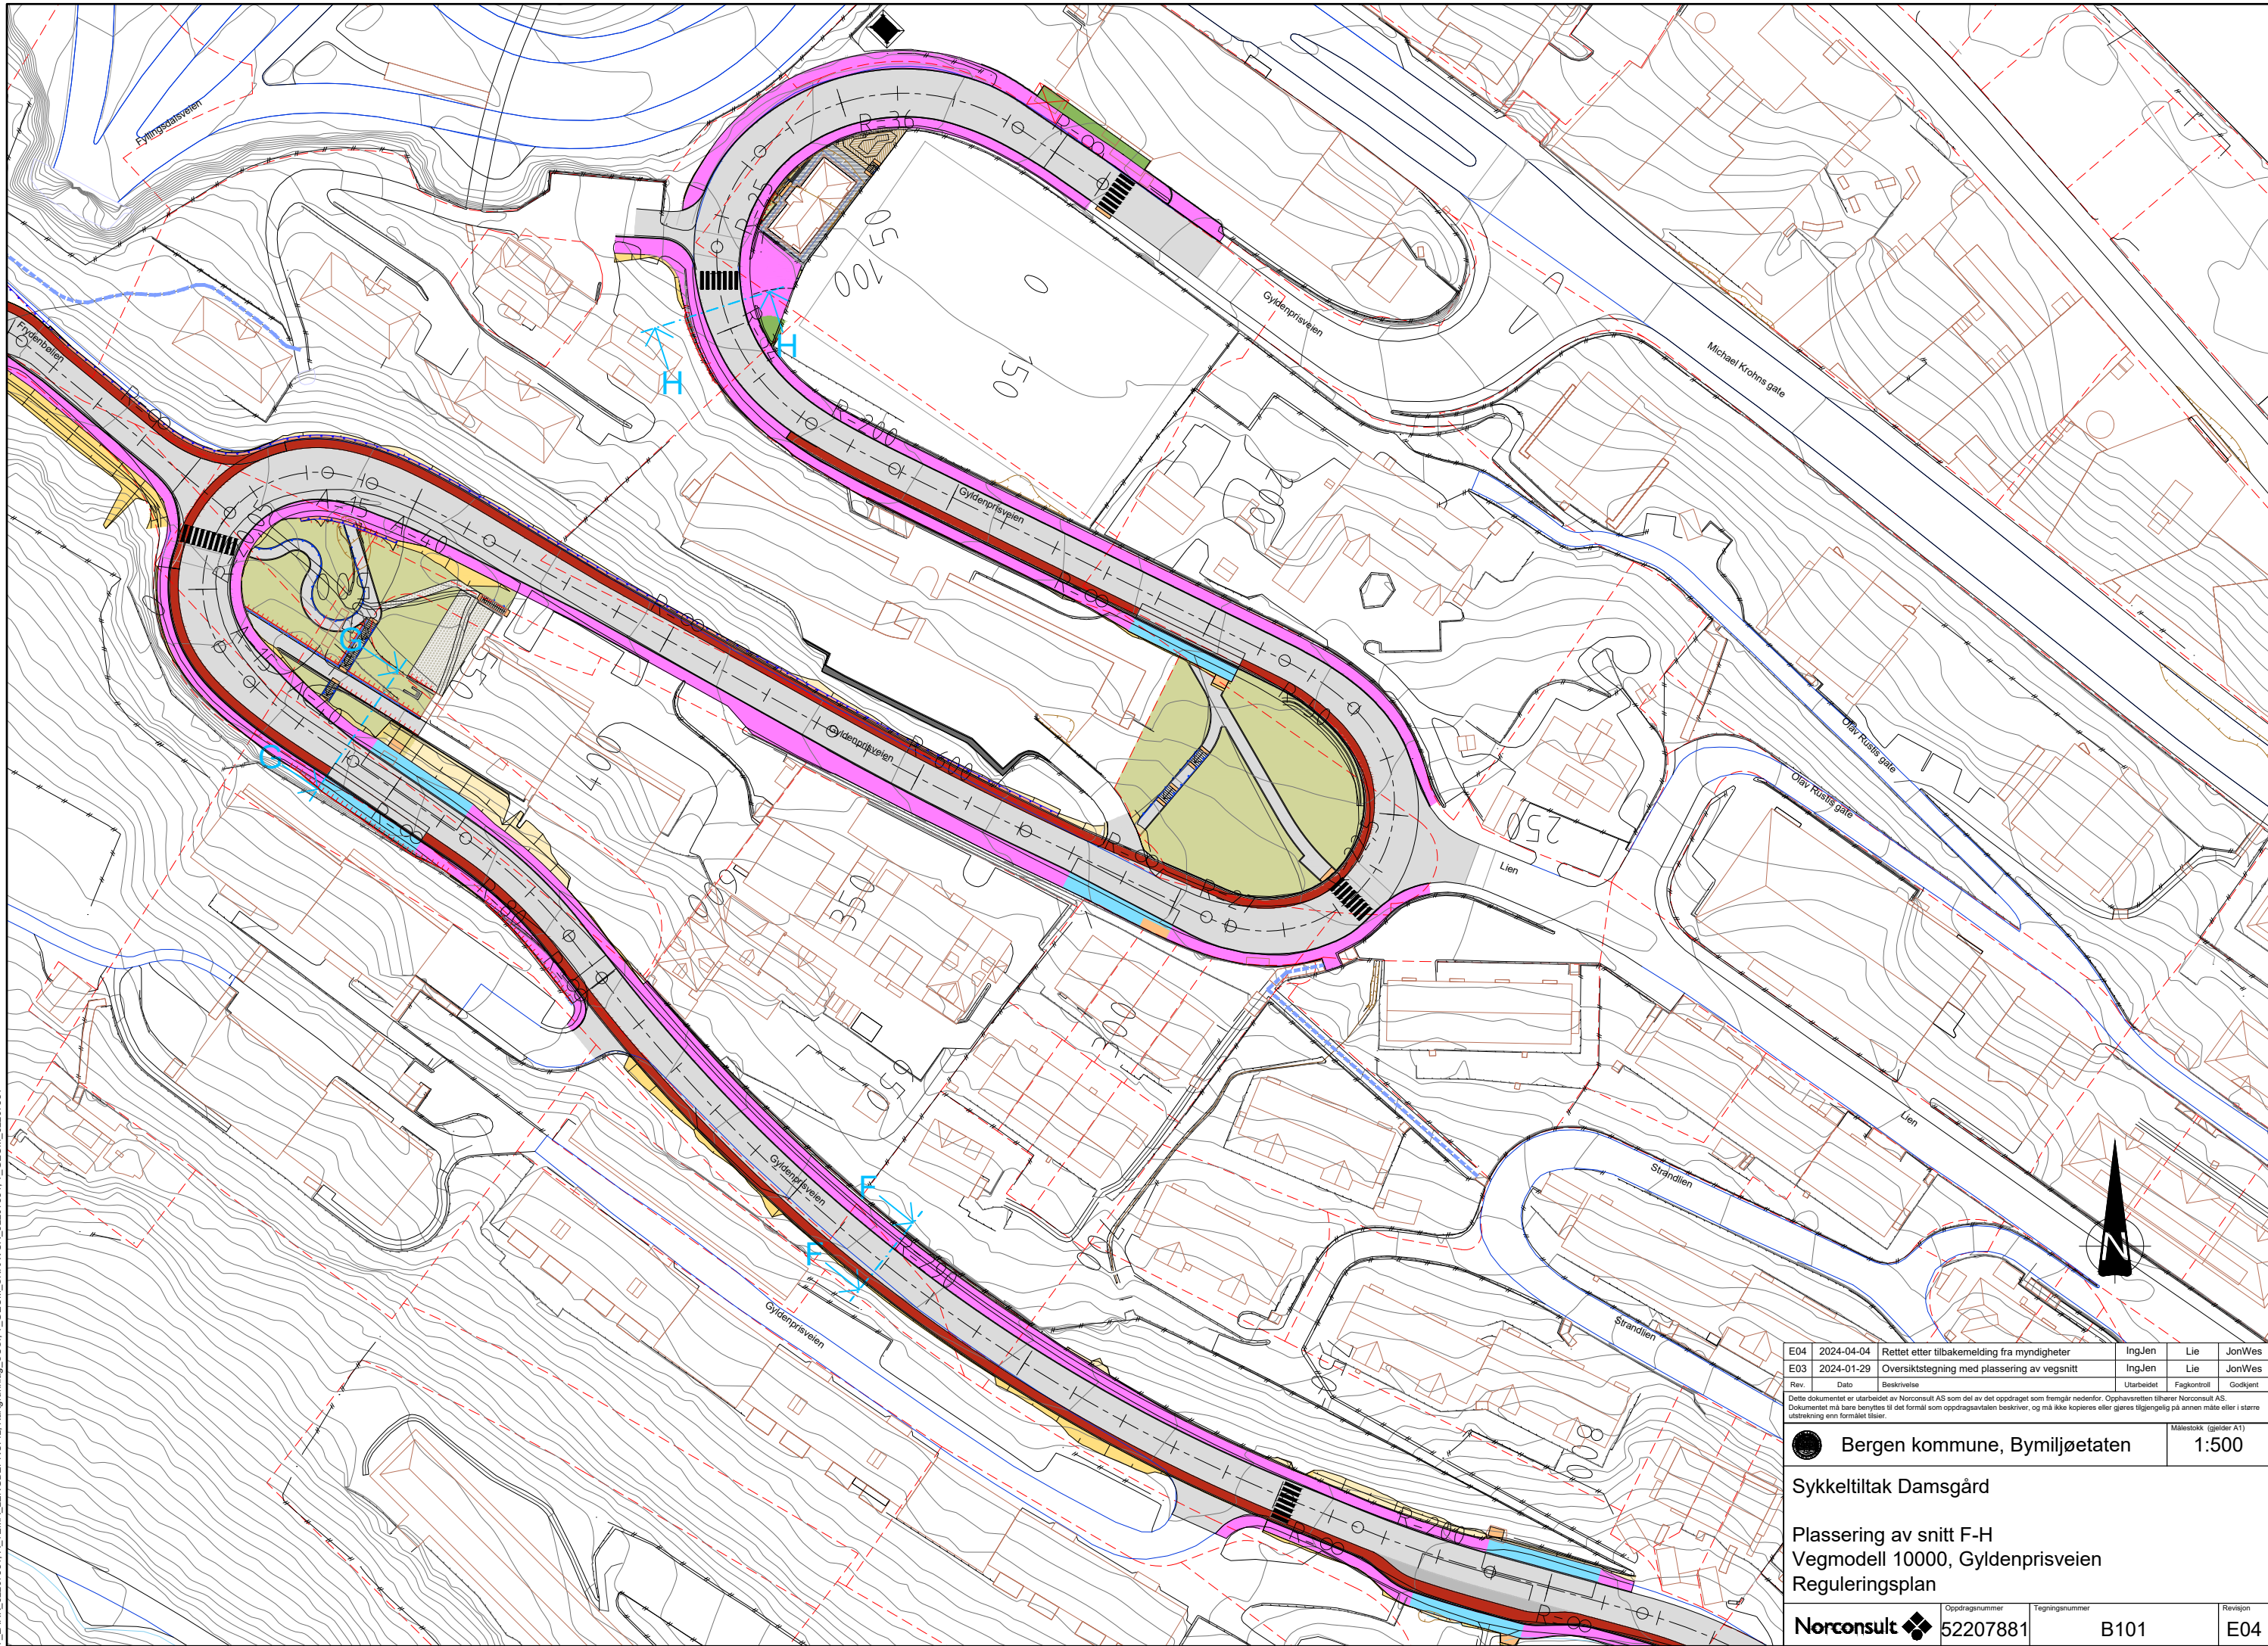


E04	2024-04-04	Rettet etter tilbakemelding fra myndigheter	IngJen	Lie	JonWes
E03	2024-01-29	Oversiktstegning med plassering av vegsnitt	IngJen	Lie	JonWes
Rev.	Dato	Beskrivelse	Utarbeidet	Fagkontroll	Godkjent

Dette dokumentet er utarbeidet av Norconsult AS som del av det oppdraget som fremgår nedenfor. Opphavsretten tilhører Norconsult AS. Dokumentet må bare benyttes til det formål som oppdragsavtalen beskriver, og må ikke kopieres eller gøres tilgjengelig på annen måte eller i større utstrækning enn formålet tilsier.

 **Bergen kommune, Bymiljøetaten** Målestokk (gjelder A1)  
**1:500**

**Sykkeltiltak Damsgård**  
Plassering av snitt F-H  
Vegmodell 10000, Gyldenprisveien  
Reguleringsplan

	Oppdragsnummer <b>52207881</b>	Tegningsnummer <b>B101</b>	Revisjon <b>E04</b>
---	-----------------------------------	-------------------------------	------------------------