


PROFIL NR.	0	50	100
HOR.KURV.	R=∞	R=14	R=∞
BREDEDEUTV.			
TVERRFALL	Tverrfall tilpasset eksisterende		
H.kj.b.k.	2,0%		2,0%
V.kj.b.k.	Tverrfall tilpasset kryss		
PROFIL H.	71,06	71,10	
TERRENG H.	70,72	70,69	
OVERBYGN.T.	47CM		

PROFIL NR.	7502	100	150
HOR.KURV.	R=125	R=∞	R=20
BREDEDEUTV.			
TVERRFALL	Tverrfall tilpasset eksisterende		
H.kj.b.k.	1,1%		2,0%
V.kj.b.k.	Tverrfall tilpasset kryss		
PROFIL H.	70,38	70,41	
TERRENG H.	70,28	70,27	
OVERBYGN.T.	47CM		

PROFIL NR.	0	50	100	150
HOR.KURV.	R=∞	R=60	R=∞	R=90
BREDEDEUTV.				
TVERRFALL	Tverrfall tilpasset eksisterende			
H.kj.b.k.	7,8%	2,0%		2,2%
V.kj.b.k.	Tverrfall tilpasset fortau i endene			
PROFIL H.	66,20	66,68	67,14	
TERRENG H.	66,56	66,68	67,14	
OVERBYGN.T.	56CM			

PROFIL NR.	0	50	100
HOR.KURV.	R=∞	R=50	R=∞
BREDEDEUTV.			
TVERRFALL	Tverrfall tilpasset eksisterende		
H.kj.b.k.	5,0%		1,4%
V.kj.b.k.	Tverrfall tilpasset eksisterende veg		
PROFIL H.	65,64	65,62	
TERRENG H.	65,98	65,98	
OVERBYGN.T.	56CM		

PROFIL NR.	0,1	50
HOR.KURV.	R=∞	R=∞
BREDEDEUTV.		
TVERRFALL	Tverrfall tilpasset eksisterende	
H.kj.b.k.	6,0%	5,3%
V.kj.b.k.	Tverrfall tilpasset i ender	
PROFIL H.	69,54	70,07
TERRENG H.	70,28	70,68
OVERBYGN.T.	56CM	

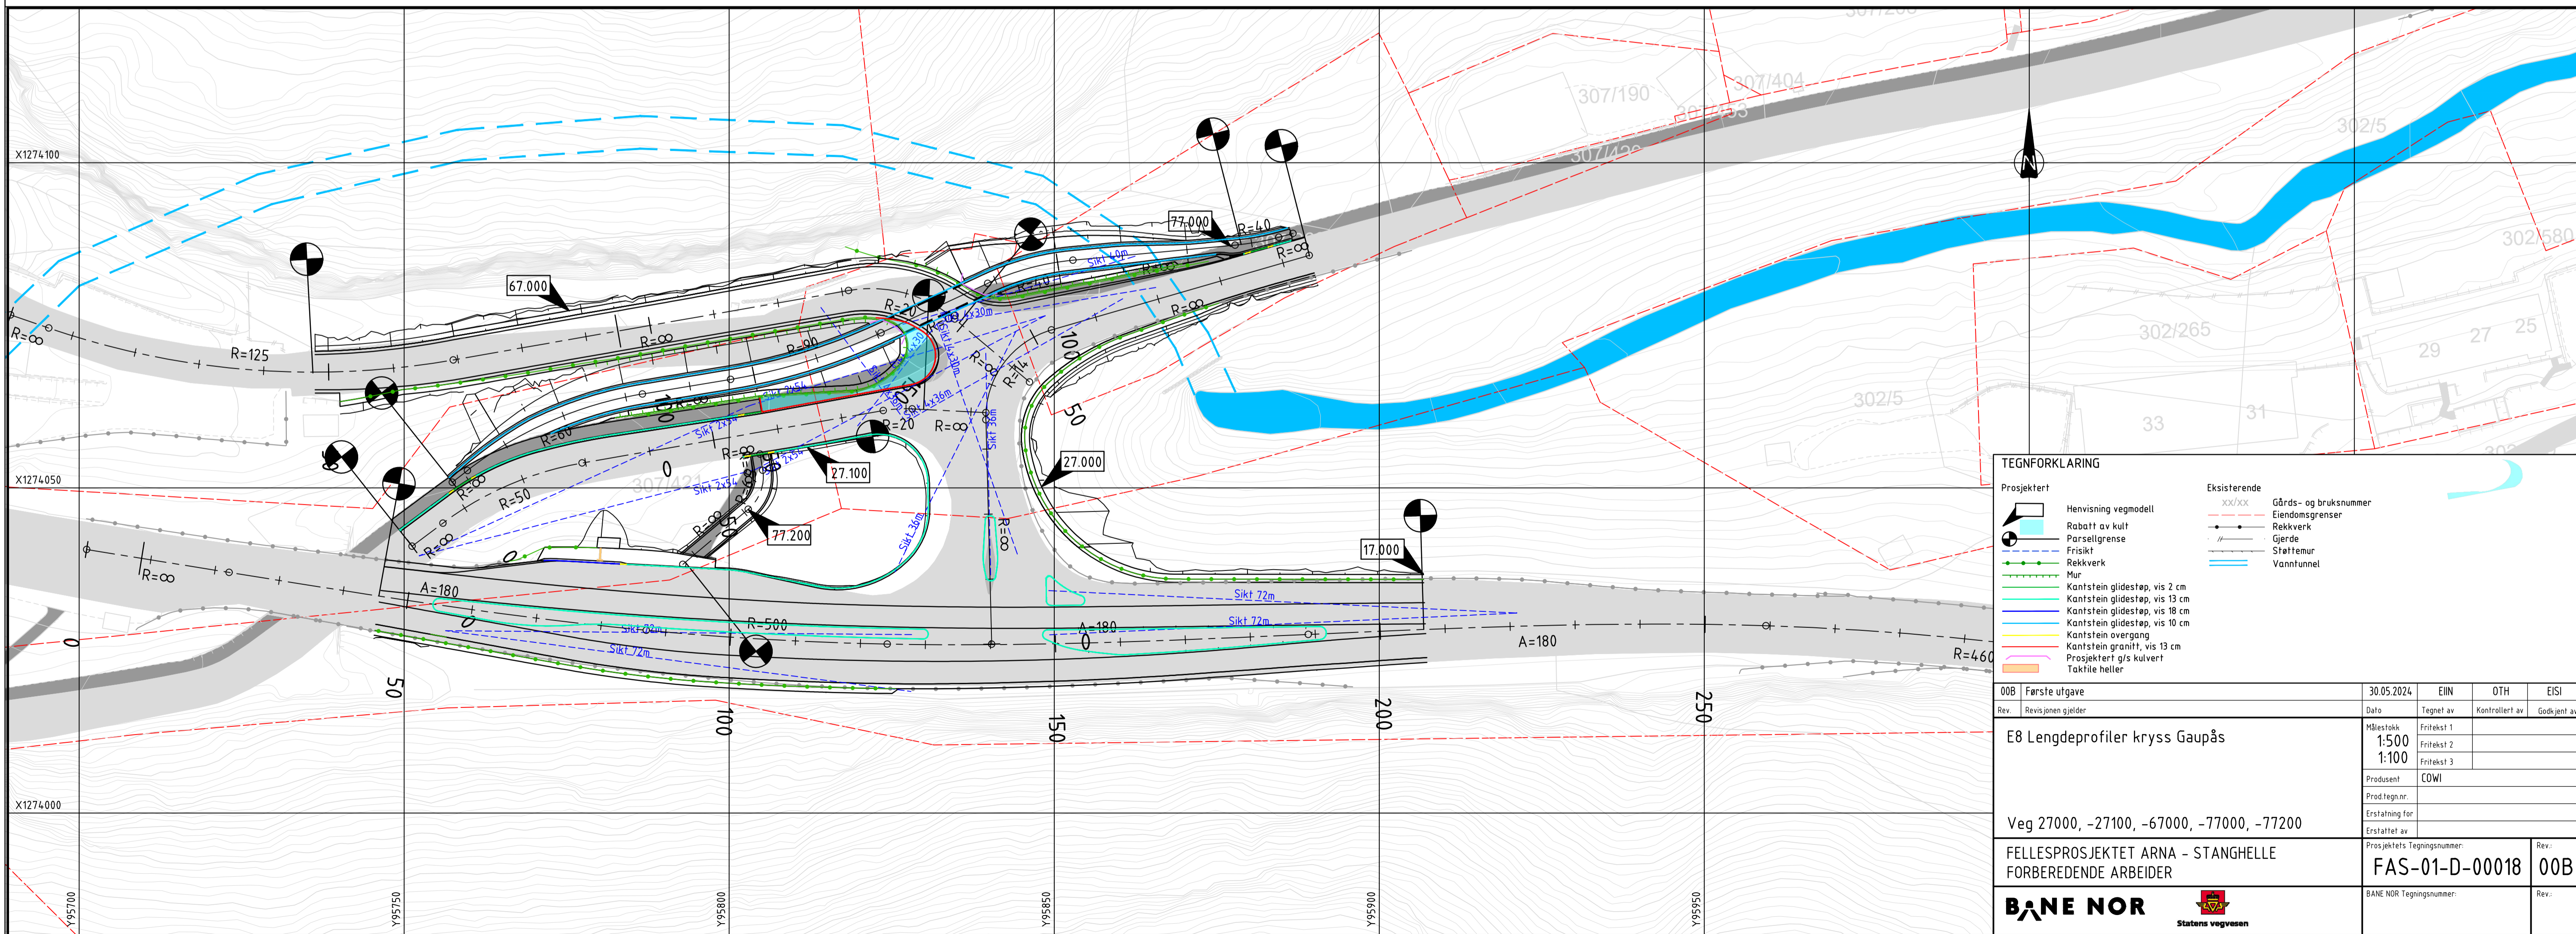

TEGNFORKLARING	
Prosjektert	Eksisterende
Hensvisning vegmodell	Gårds- og bruksnummer
Rabott av kult	Eiendomsgrenser
Parsellgrense	Rekkverk
Friskikt	Gjerde
Rekkverk	Støttemur
Mur	Vannfunnel
Kantstein glistep, vis 2 cm	
Kantstein glistep, vis 13 cm	
Kantstein glistep, vis 18 cm	
Kantstein glistep, vis 10 cm	
Kantstein overgang	
Kantstein granitt, vis 13 cm	
Prosjektert gis kuivert	
Taktilt heller	

00B Første utgave	30.05.2024	EIN	OTH	EISI
Rev. Revisjonen gjelder	Dato	Tegnet av	Kontrollert av	Godkjent av
E8 Lengdeprofiler kryss Gaupås				
Målestokk	1:500	Fritekst 1		
	1:100	Fritekst 2		
		Fritekst 3		
Produsent	CDWI			
Prod.tegner				
Erstatning for				
Erstattet av				
Veg 27000, -27100, -67000, -77000, -77200		Prosjektets Tegningsnummer		Rev.
FELLESPROSJEKTET ARNA - STANGHELLE FORBEREDENDE ARBEIDER		FAS-01-D-00018	00B	
BANE NOR		BANE NOR Tegningsnummer		Rev.