

X6691760

X6691720

X6691680

X6691640

X6691600

X6691560

Y297100

Y297080

Y297120

Y297160

Y297200

Y297240

21000

20000

Tilpasses eksisterende veg

- Tegnforklaring**
- Veg
 - Fortau
 - Sykkelfelt
 - Grøft
 - Annet areal/mur
 - Mur
 - Kantstein
 - Siklinje
 - Mur
 - Rekkverk
 - Hensvisning til vegmodell

G-05	Siklinjer kryss, avkjørsler, varelevering og snuplass	06.06.23	VFK/MFL
G-04	Lagt inn annet areal/mur fra profil 330 til 365	14.04.23	VFK/MFL
G-03	Lagt inn rekkverksrom fra profil 330 til 365	08.02.23	VFK/MFL
G-02	Justering av horisontalgeometri veg 20000	10.11.22	VFK/MFL
G-01	Tegning opprettet	19.10.22	VFK/MFL
Rev.	Revisjon gjelder	Rev dato	Utarb. Kontnr

Prosjekt: **Steinerskolen**
Reguleringsplan

Oppdragsgiver: Stiftelsen Steinerskolen på Skjold
 Oppdragsstake: asplan vkk **AV**



Prosjektfase: **TIL GODKJENNING**

Dato	Oppdragsnr. AV	Koordinatsystem	Heysdereferanse
19.10.22	627565-01	UTM32	NN2000
Utført av	Kontrollert av	Godkjert av	Målestokk
VFK	MFL	LIW	1:400
Format	A1		

Steinerskolen
 Oversiktstegning

Tegningsnummer: **T B -- 001**
 Rev. Et. Løper:

Revisjon: **G-05**

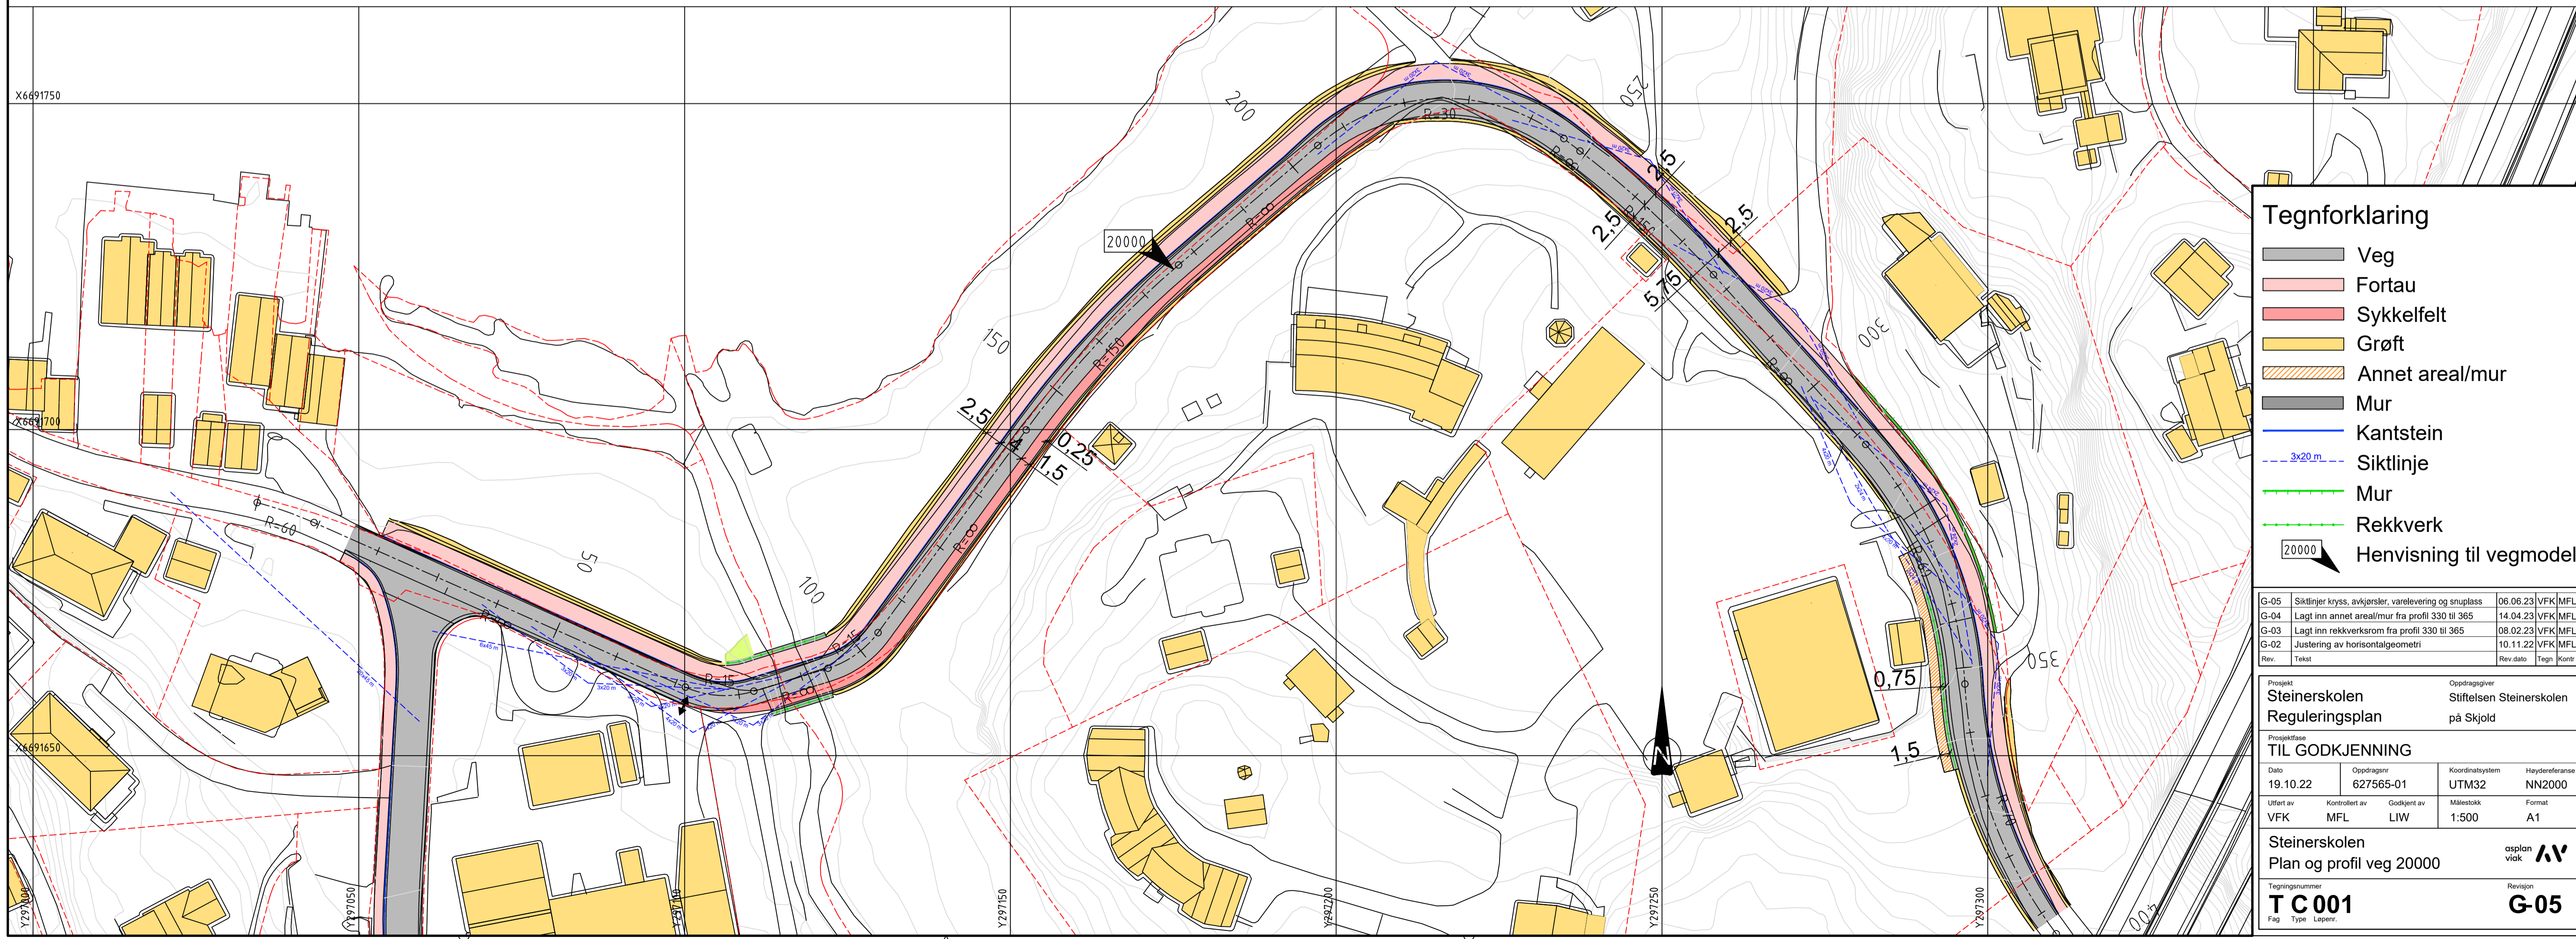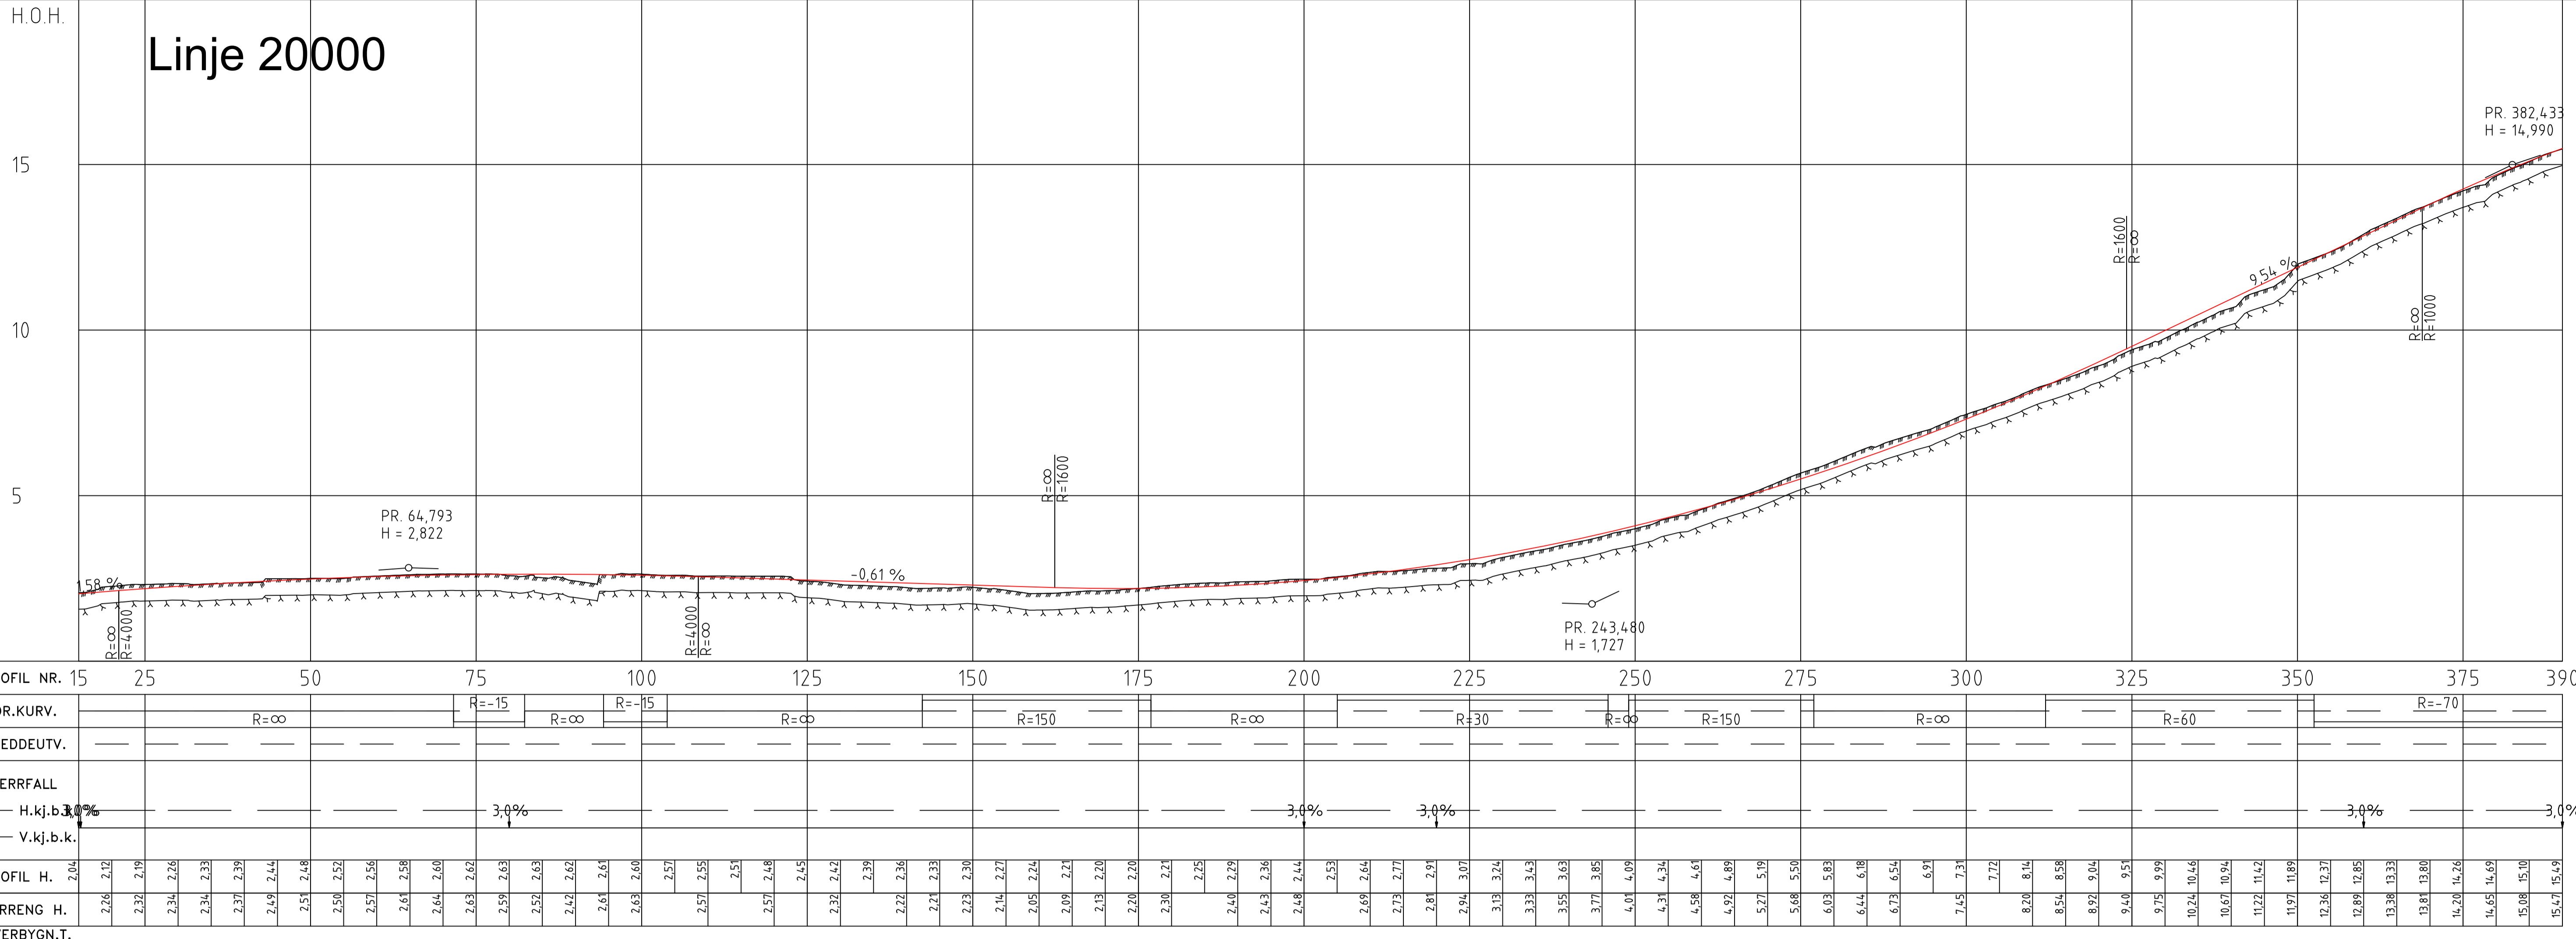

Tegnforklaring

- Veg
- Fortau
- Sykkelfelt
- Grøft
- Annet areal/mur
- Mur
- Kantstein
- Siktlinje
- Mur
- Rekkverk
- 20000

Henvisning til vegmodell

G-05	Siktlinjer krys, avkjørsler, varebelegging og snuplass	06.06.23	VFK/MFL
G-04	Lagt inn annet areal/mur fra profil 330 til 365	14.04.23	VFK/MFL
G-03	Lagt inn rekkverksrom fra profil 330 til 365	08.02.23	VFK/MFL
G-02	Justering av horisontalgeometri	10.11.22	VFK/MFL
Rev.	Testet		

Prosjekt	Steinerskolen	Oppdragsgiver	Stiftelsen Steinerskolen
Reguleringsplan			på Skjold
TIL GODKJENNING			
Dato	19.10.22	Oppdragsnr.	627565-01
Koordinatsystem	UTM32	Haydenferanse	NN2000
Utført av	VFK	Kontrollert av	MFL
Godkjent av	LIW	Målestokk	1:500
Format	A1		
Steinerskolen			asplan
Plan og profil veg 20000			viak
Tegningsnummer	T C 001	Revisjon	G-05
Fag	Type	Løper	


H.O.H.

Linje 21000


15

10

5

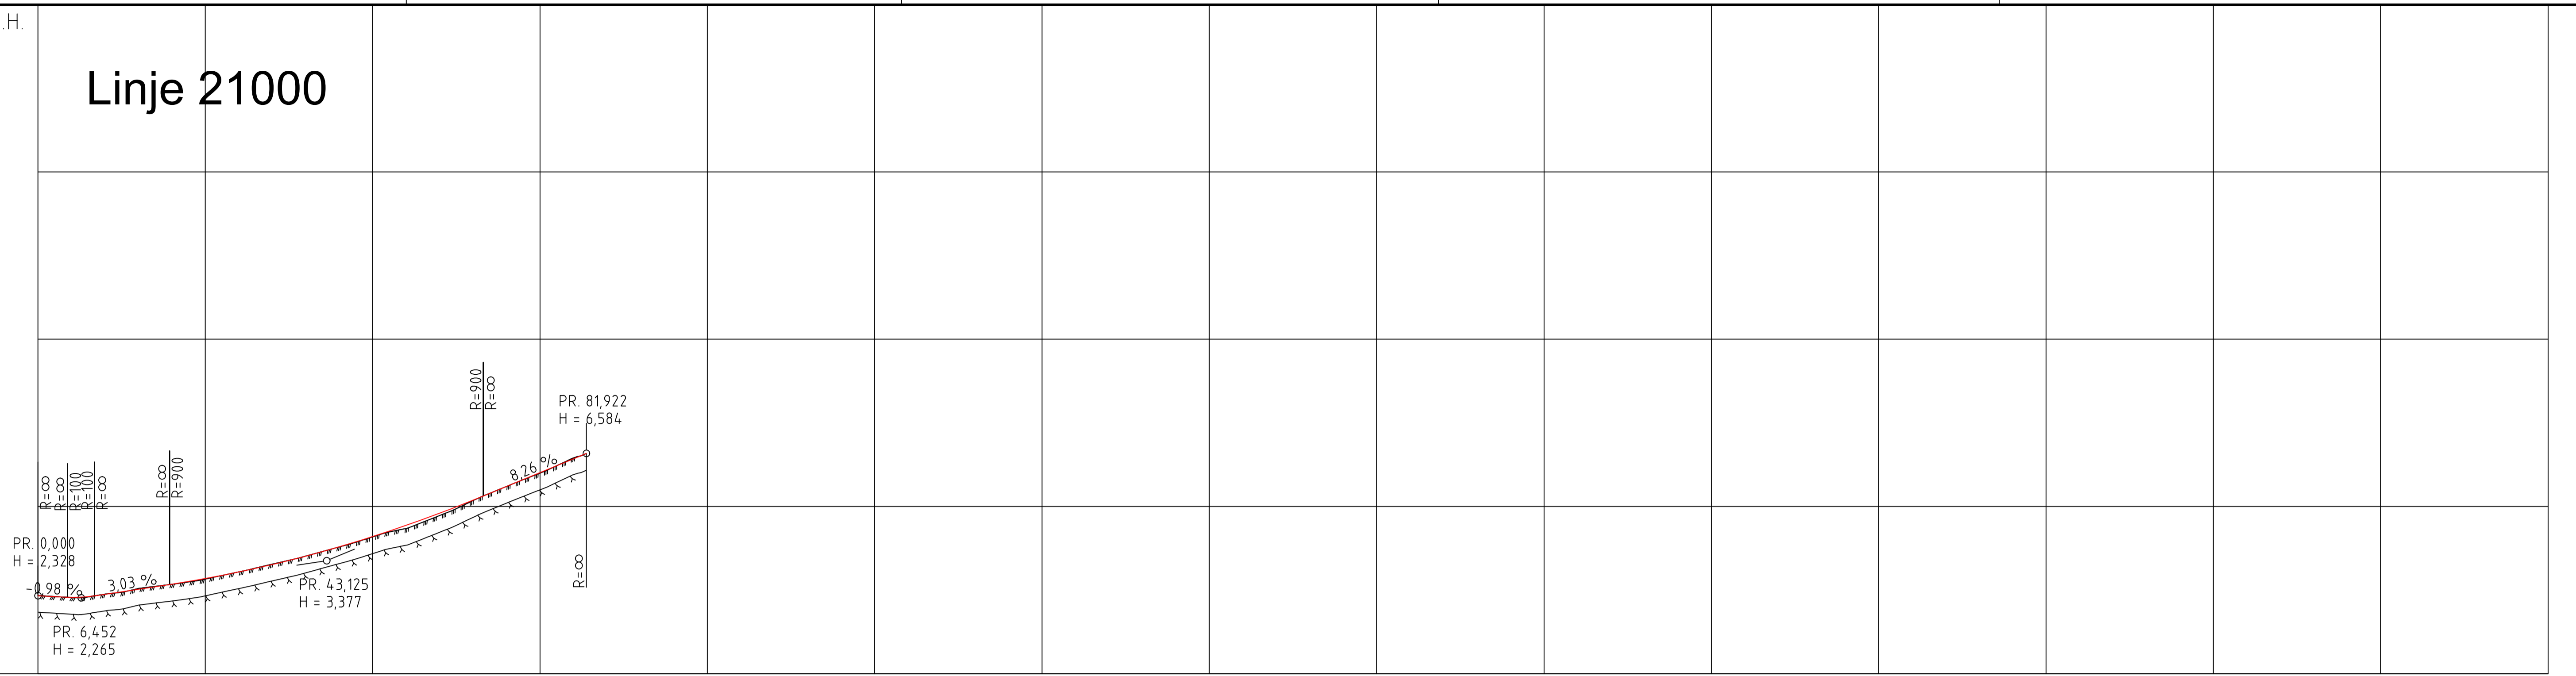


PROFIL NR.	0	25	50	75	100	125	150	175	200	225	250	275	300	325	350	375																	
HOR.KURV.	R=∞	R=∞	R=∞	R=-150	R=∞																												
BREDDUUTV.																																	
TVERRFALL																																	
H.kj.b.k.	3,0%	3,0%																															
V.kj.b.k.																																	
PROFIL H.	2,33	2,28	2,28	2,37	2,52	2,67	2,68	2,83	2,84	3,05	3,04	3,27	3,26	3,52	3,51	3,79	3,79	4,09	4,10	4,34	4,43	4,73	4,80	5,17	5,19	5,60	5,60	6,00	6,01	6,45	6,42	6,58	
TERRENG H.	2,34	2,28	2,28	2,37	2,55	2,67	2,68	2,83	2,84	3,05	3,04	3,27	3,26	3,52	3,51	3,79	3,79	4,09	4,10	4,34	4,43	4,73	4,80	5,17	5,19	5,60	5,60	6,00	6,01	6,45	6,42	6,58	
OVERBYGN.T.																																	

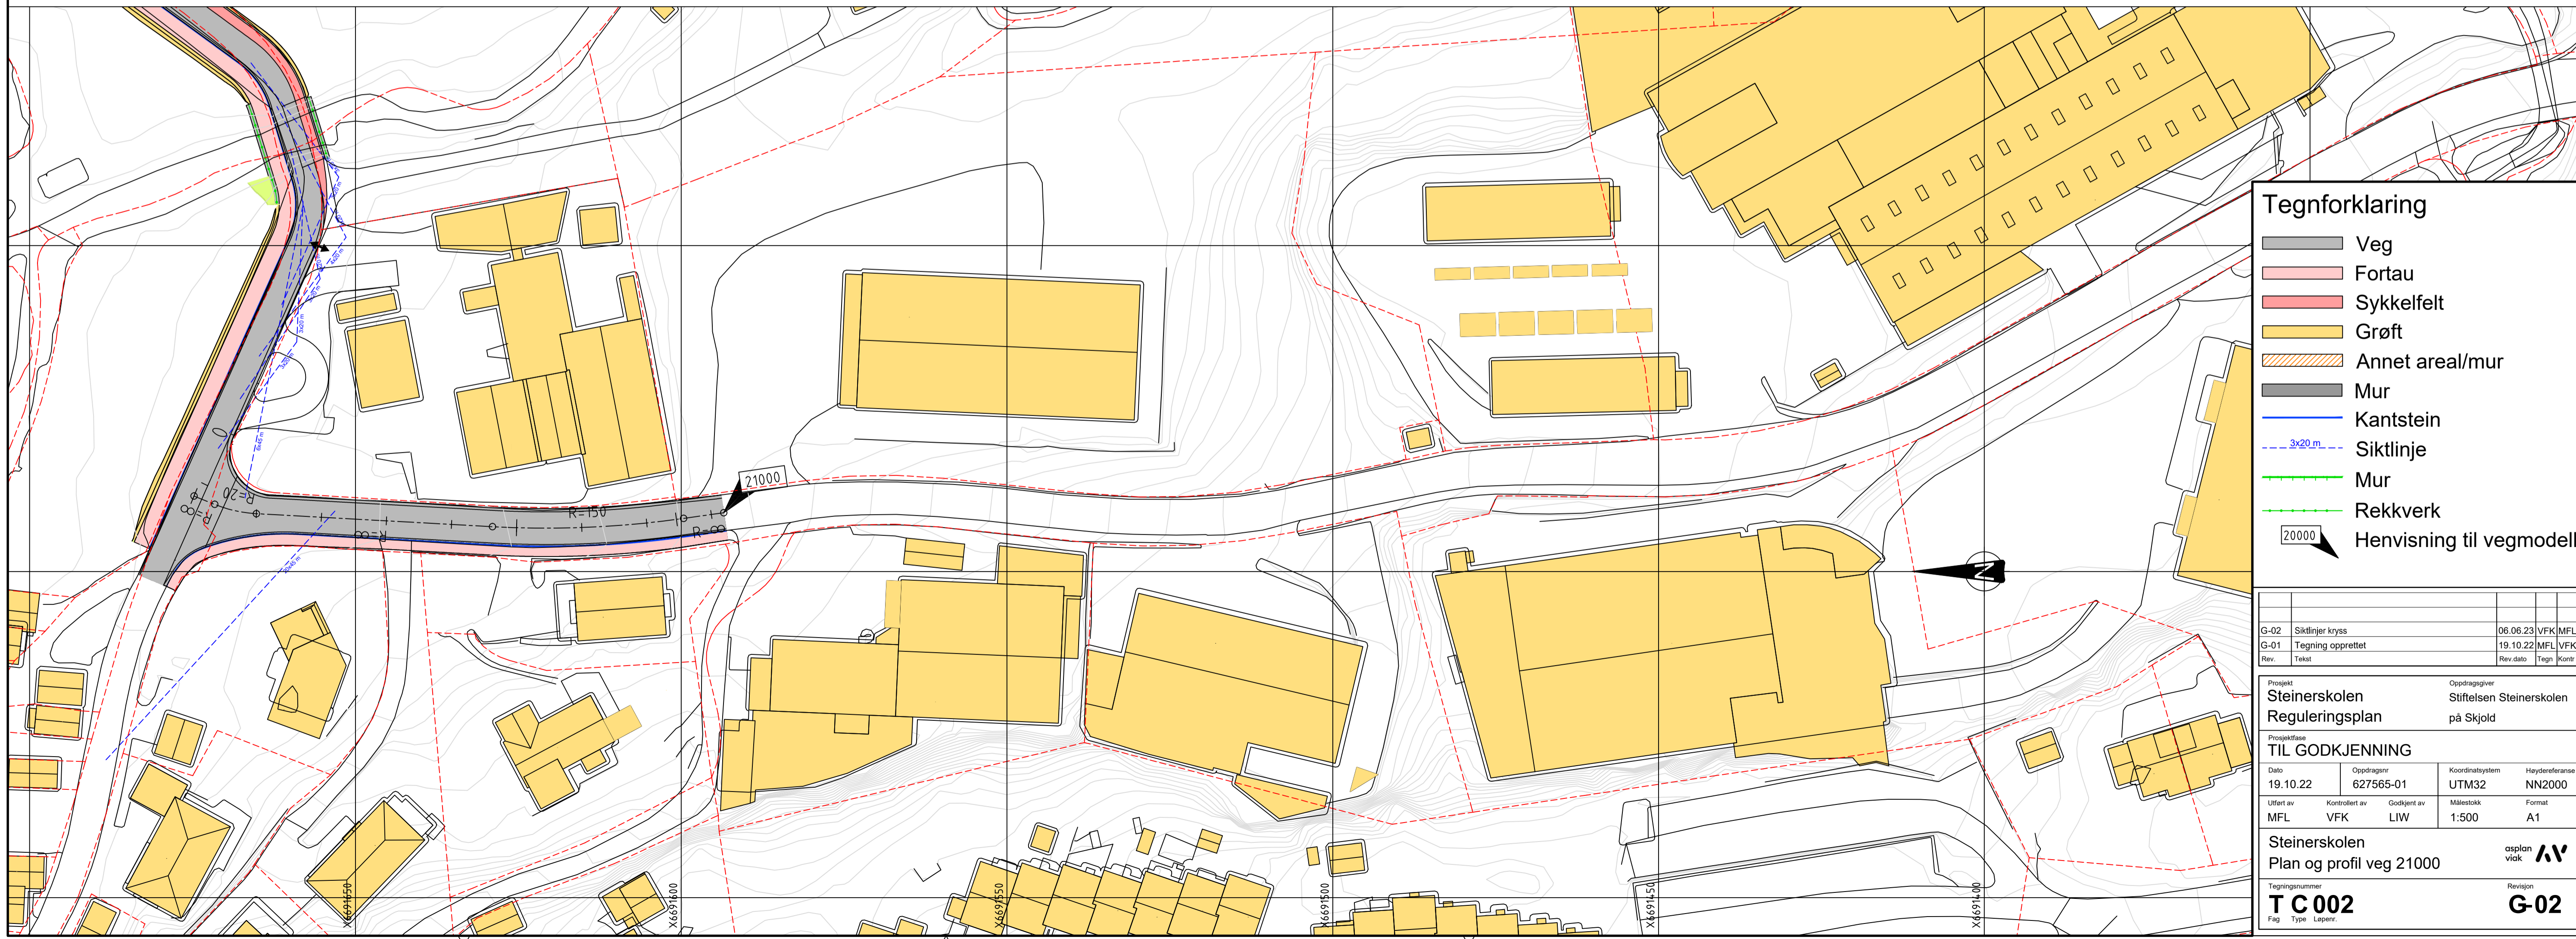


Tegnforklaring

- Veg
- Fortau
- Sykkelfelt
- Grøft
- Annet areal/mur
- Mur
- Kantstein
- Sikklinje
- Mur
- Rekkverk
- Henvisning til vegmodell


G-02	Sikklinjer kryss	06.06.23	VFK MFL
G-01	Tegning opprettet	19.10.22	MFL VFK
Rev.	Testet		Rev dato
Prosjekt Steinerskolen Reguleringsplan		Oppdragsgiver Stiftelsen Steinerskolen på Skjold	
Prosjekttype TIL GODKJENNING			
Dato	Oppdragsnr.	Koordinatsystem	Haydenreferanse
19.10.22	627565-01	UTM32	NN2000
Uført av	Kontrollert av	Godkjent av	Målestokk
MFL	VFK	LIW	1:500
Steinerskolen Plan og profil veg 21000			asplan viak
Tegningsnummer T C 002			Revisjon G-02
Fag Type Løper:			

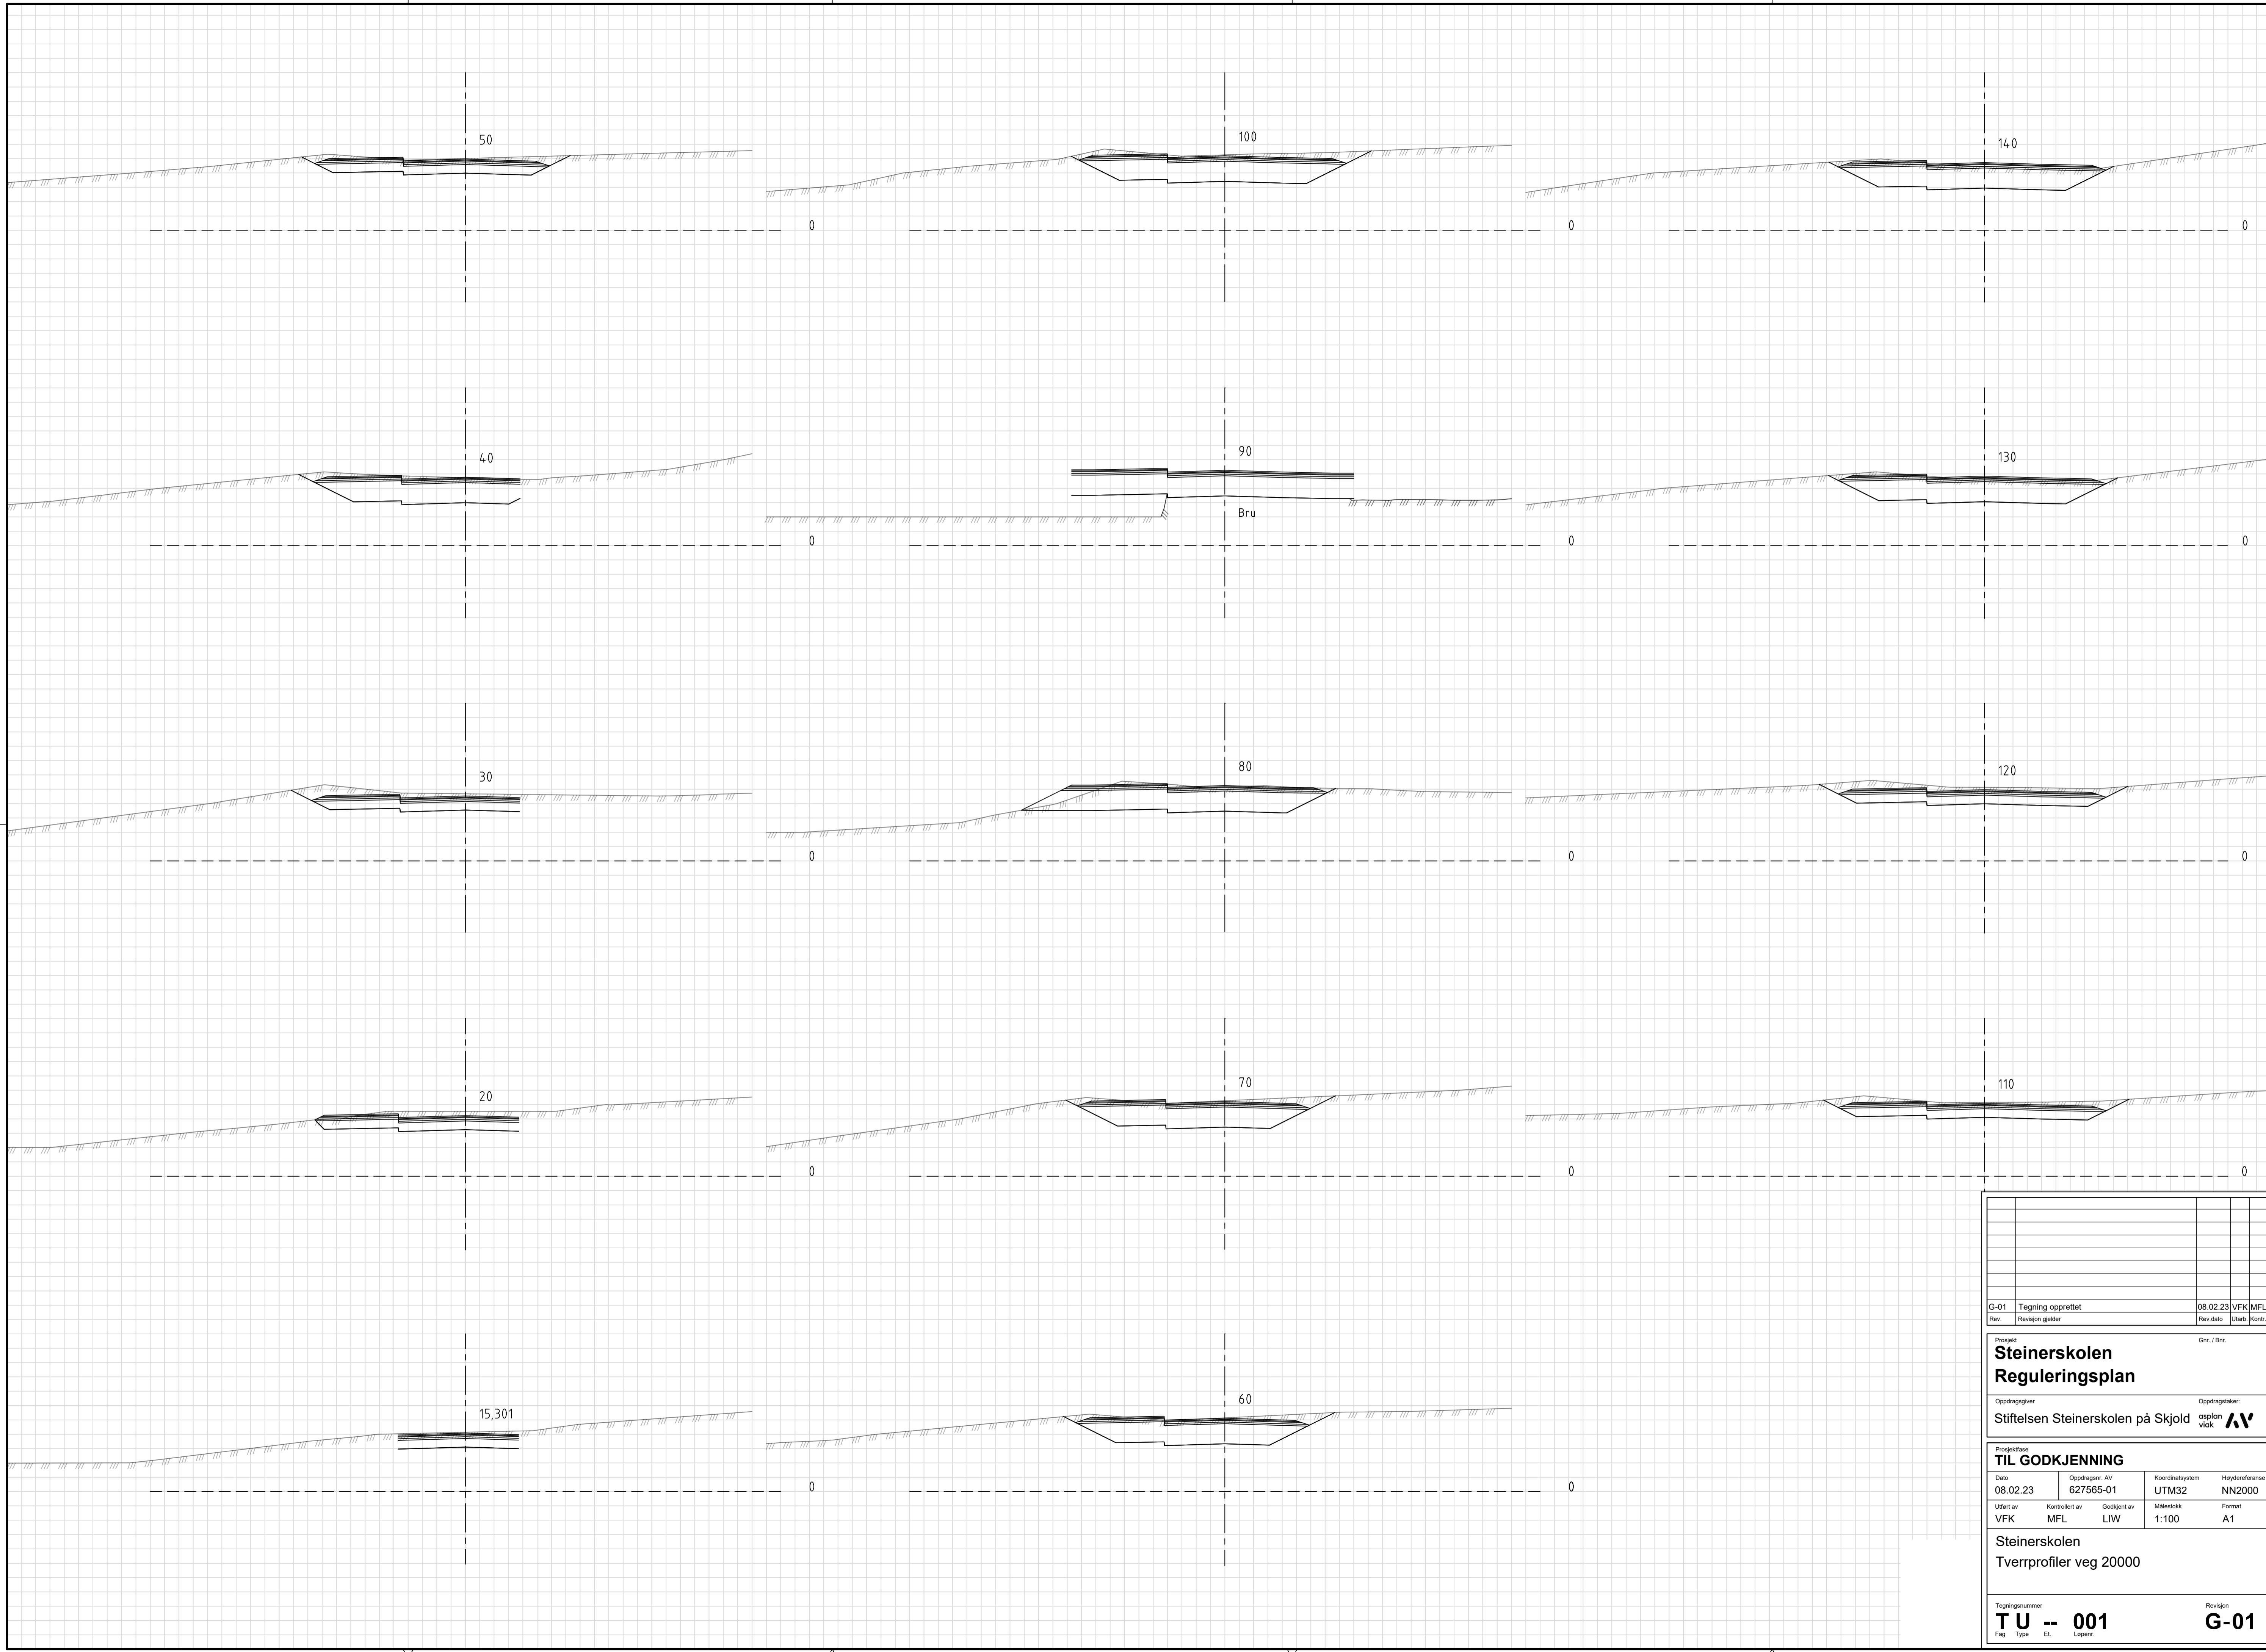

G-01 Tegning opprettet		08.02.23 VFK/MFL	
Rev. Revisjon gjelder		Rev. dato [Arb. /Kontr.]	
Prosjekt: Steinerskolen Reguleringsplan Oppdragsgiver: Stiftelsen Steinerskolen på Skjold Oppdragsstake: asplan vialt AV			
Prosjektfase: TIL GODKJENNING			
Dato	Oppdragsnr. AV	Koordinatsystem	Heysderreferanse
08.02.23	627565-01	UTM32	NN2000
Uført av	Kontrollert av	Godkjert av	Målestokk
VFK	MFL	LIW	1:100
Steinerskolen		Format	
Tverrprofiler veg 20000		A1	
Tegningsnummer			Revisjon
T U -- 001			G-01
Fag	Type	Et.	Løpnr.

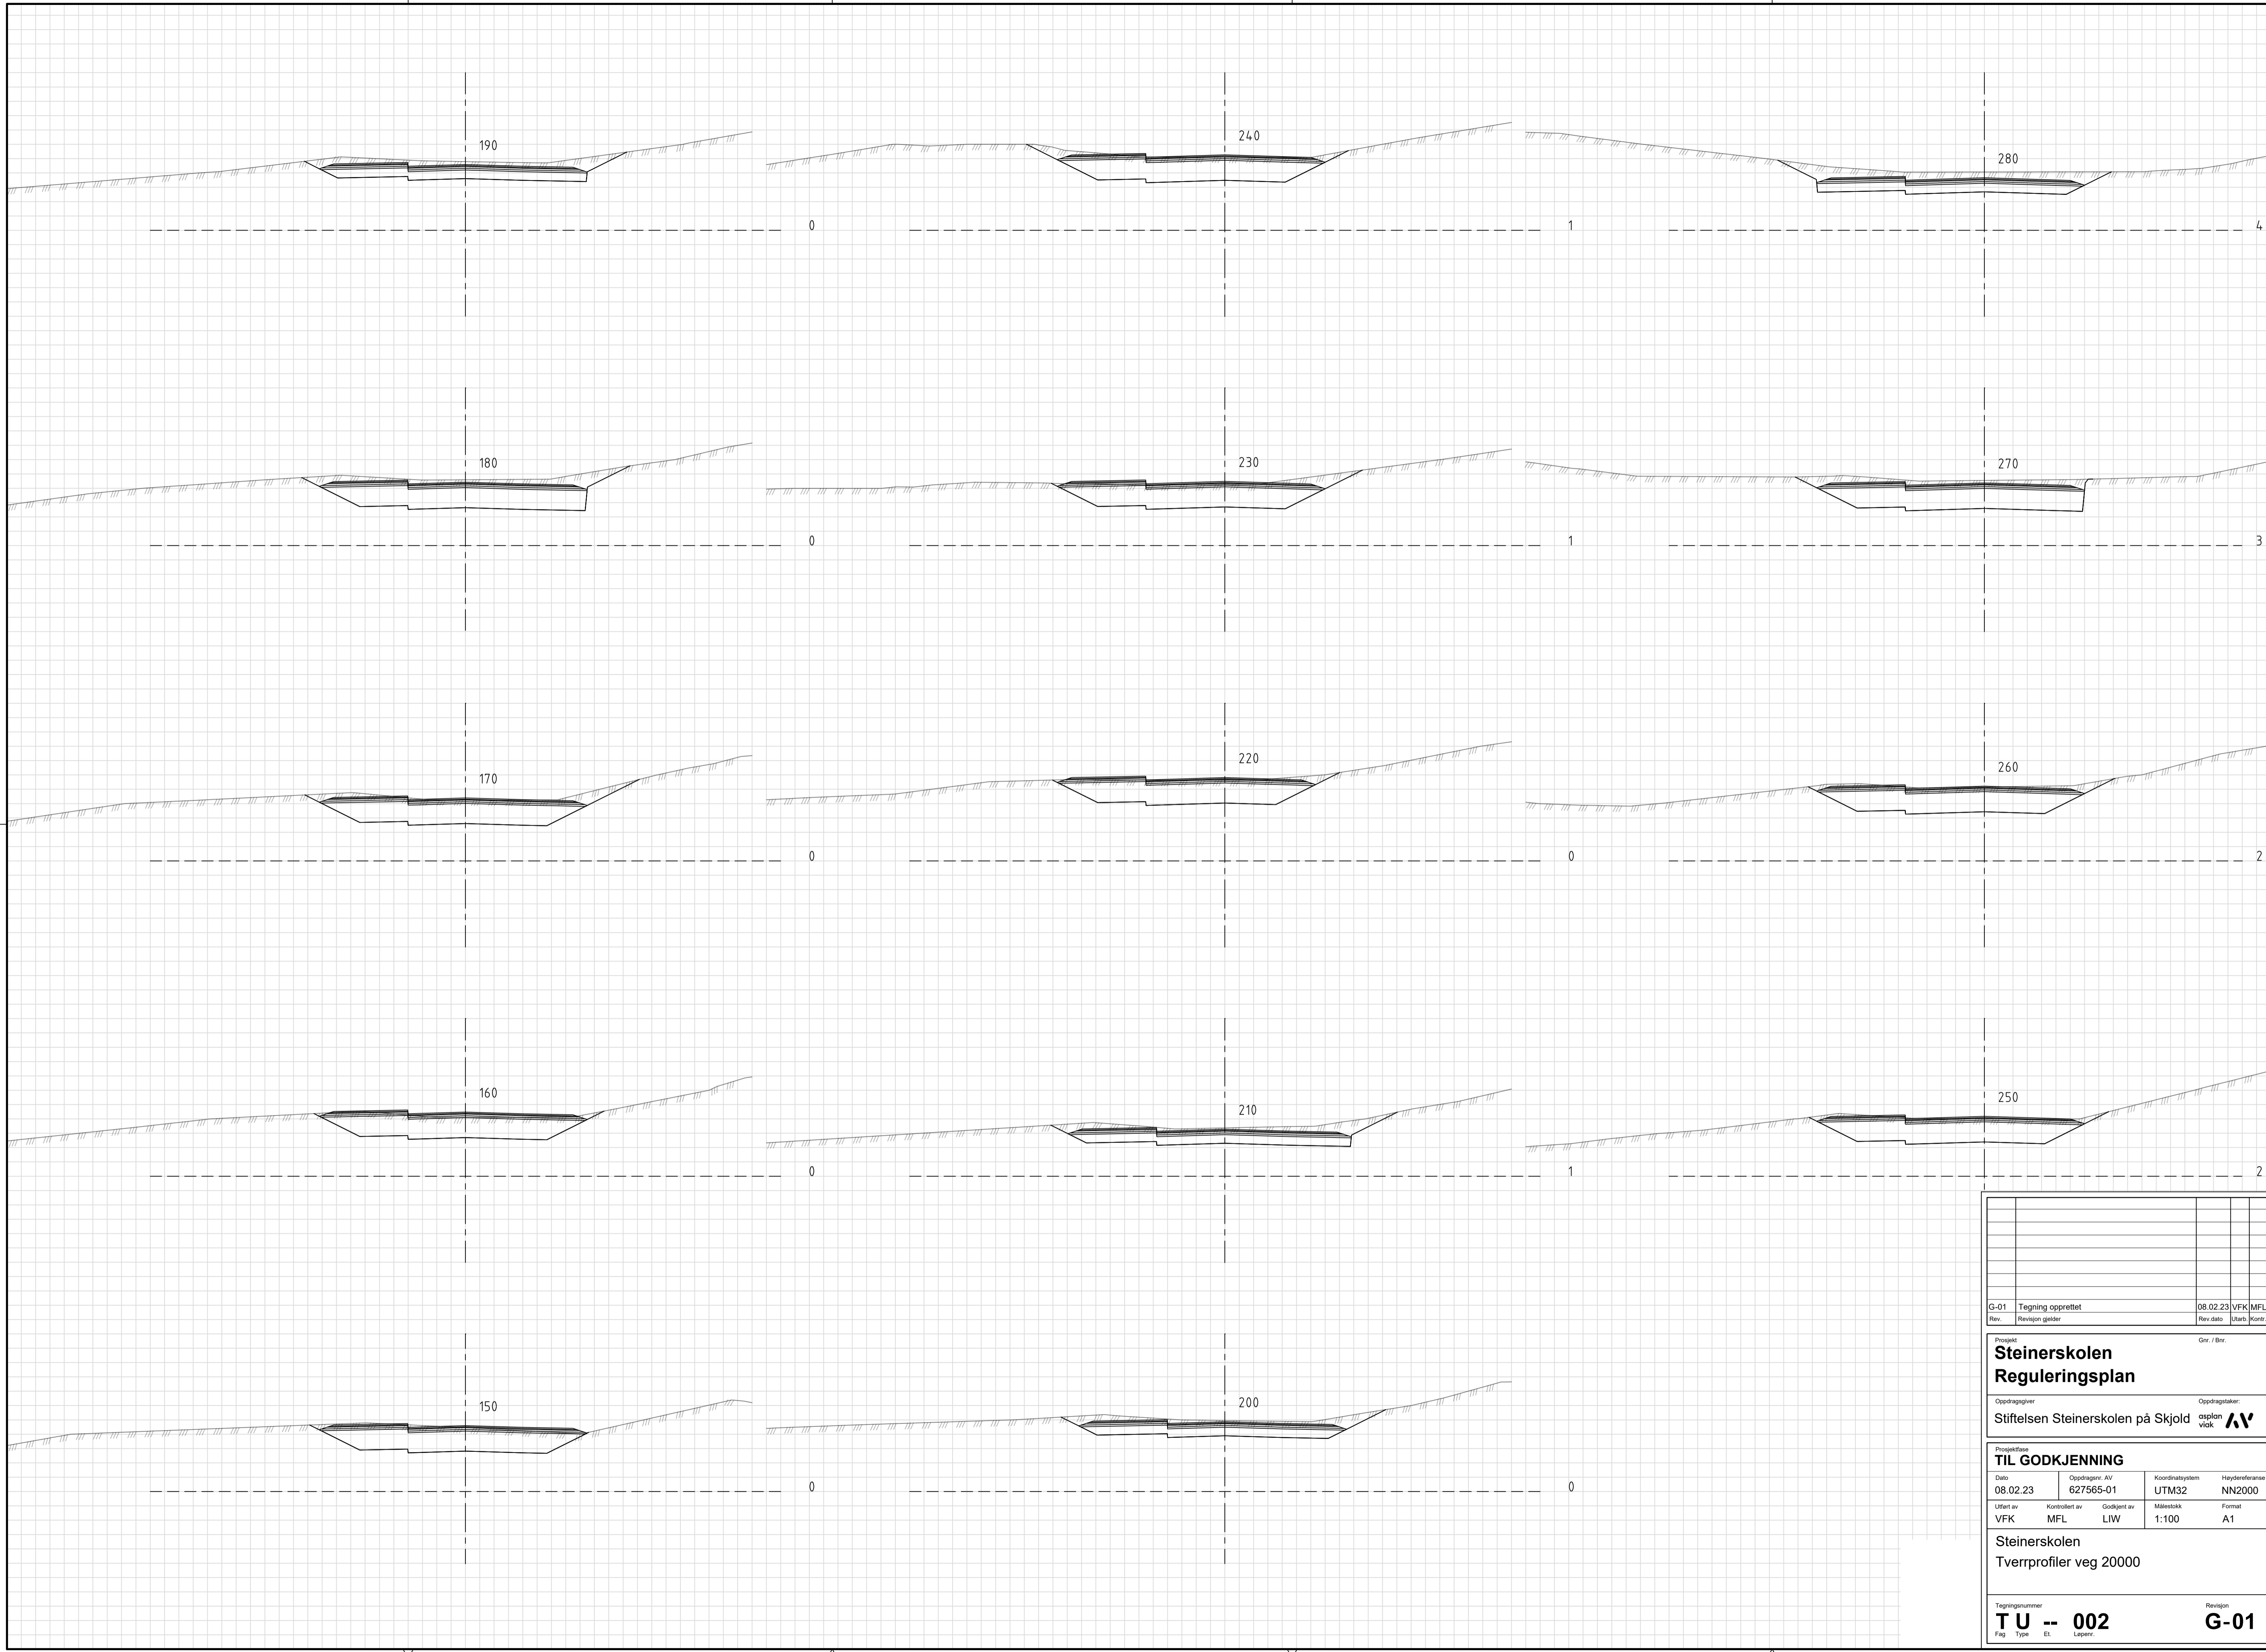

G-01		Tegning opprettet		08.02.23		VFK/MFL	
Rev.		Revisjon gjelder		Rev. dato		[Arb. / Kart]	
Prosjekt: Steinerskolen Reguleringsplan Oppdragsgiver: Stiftelsen Steinerskolen på Skjold Oppdragsstake: aspion vick 							
Prosjektfase: TIL GODKJENNING Dato: 08.02.23 Oppdragsnr.: 627565-01 Koordinatsystem: UTM32 Høydereferanse: NN2000 Utlært av: VFK Kontrollert av: MFL Godkjert av: LIW Målestokk: 1:100 Format: A1							
Steinerskolen Tverrprofiler veg 20000							
Tegningsnummer: T U -- 002 Fig. Type Et. Løpnr.						Revisjon: G-01	

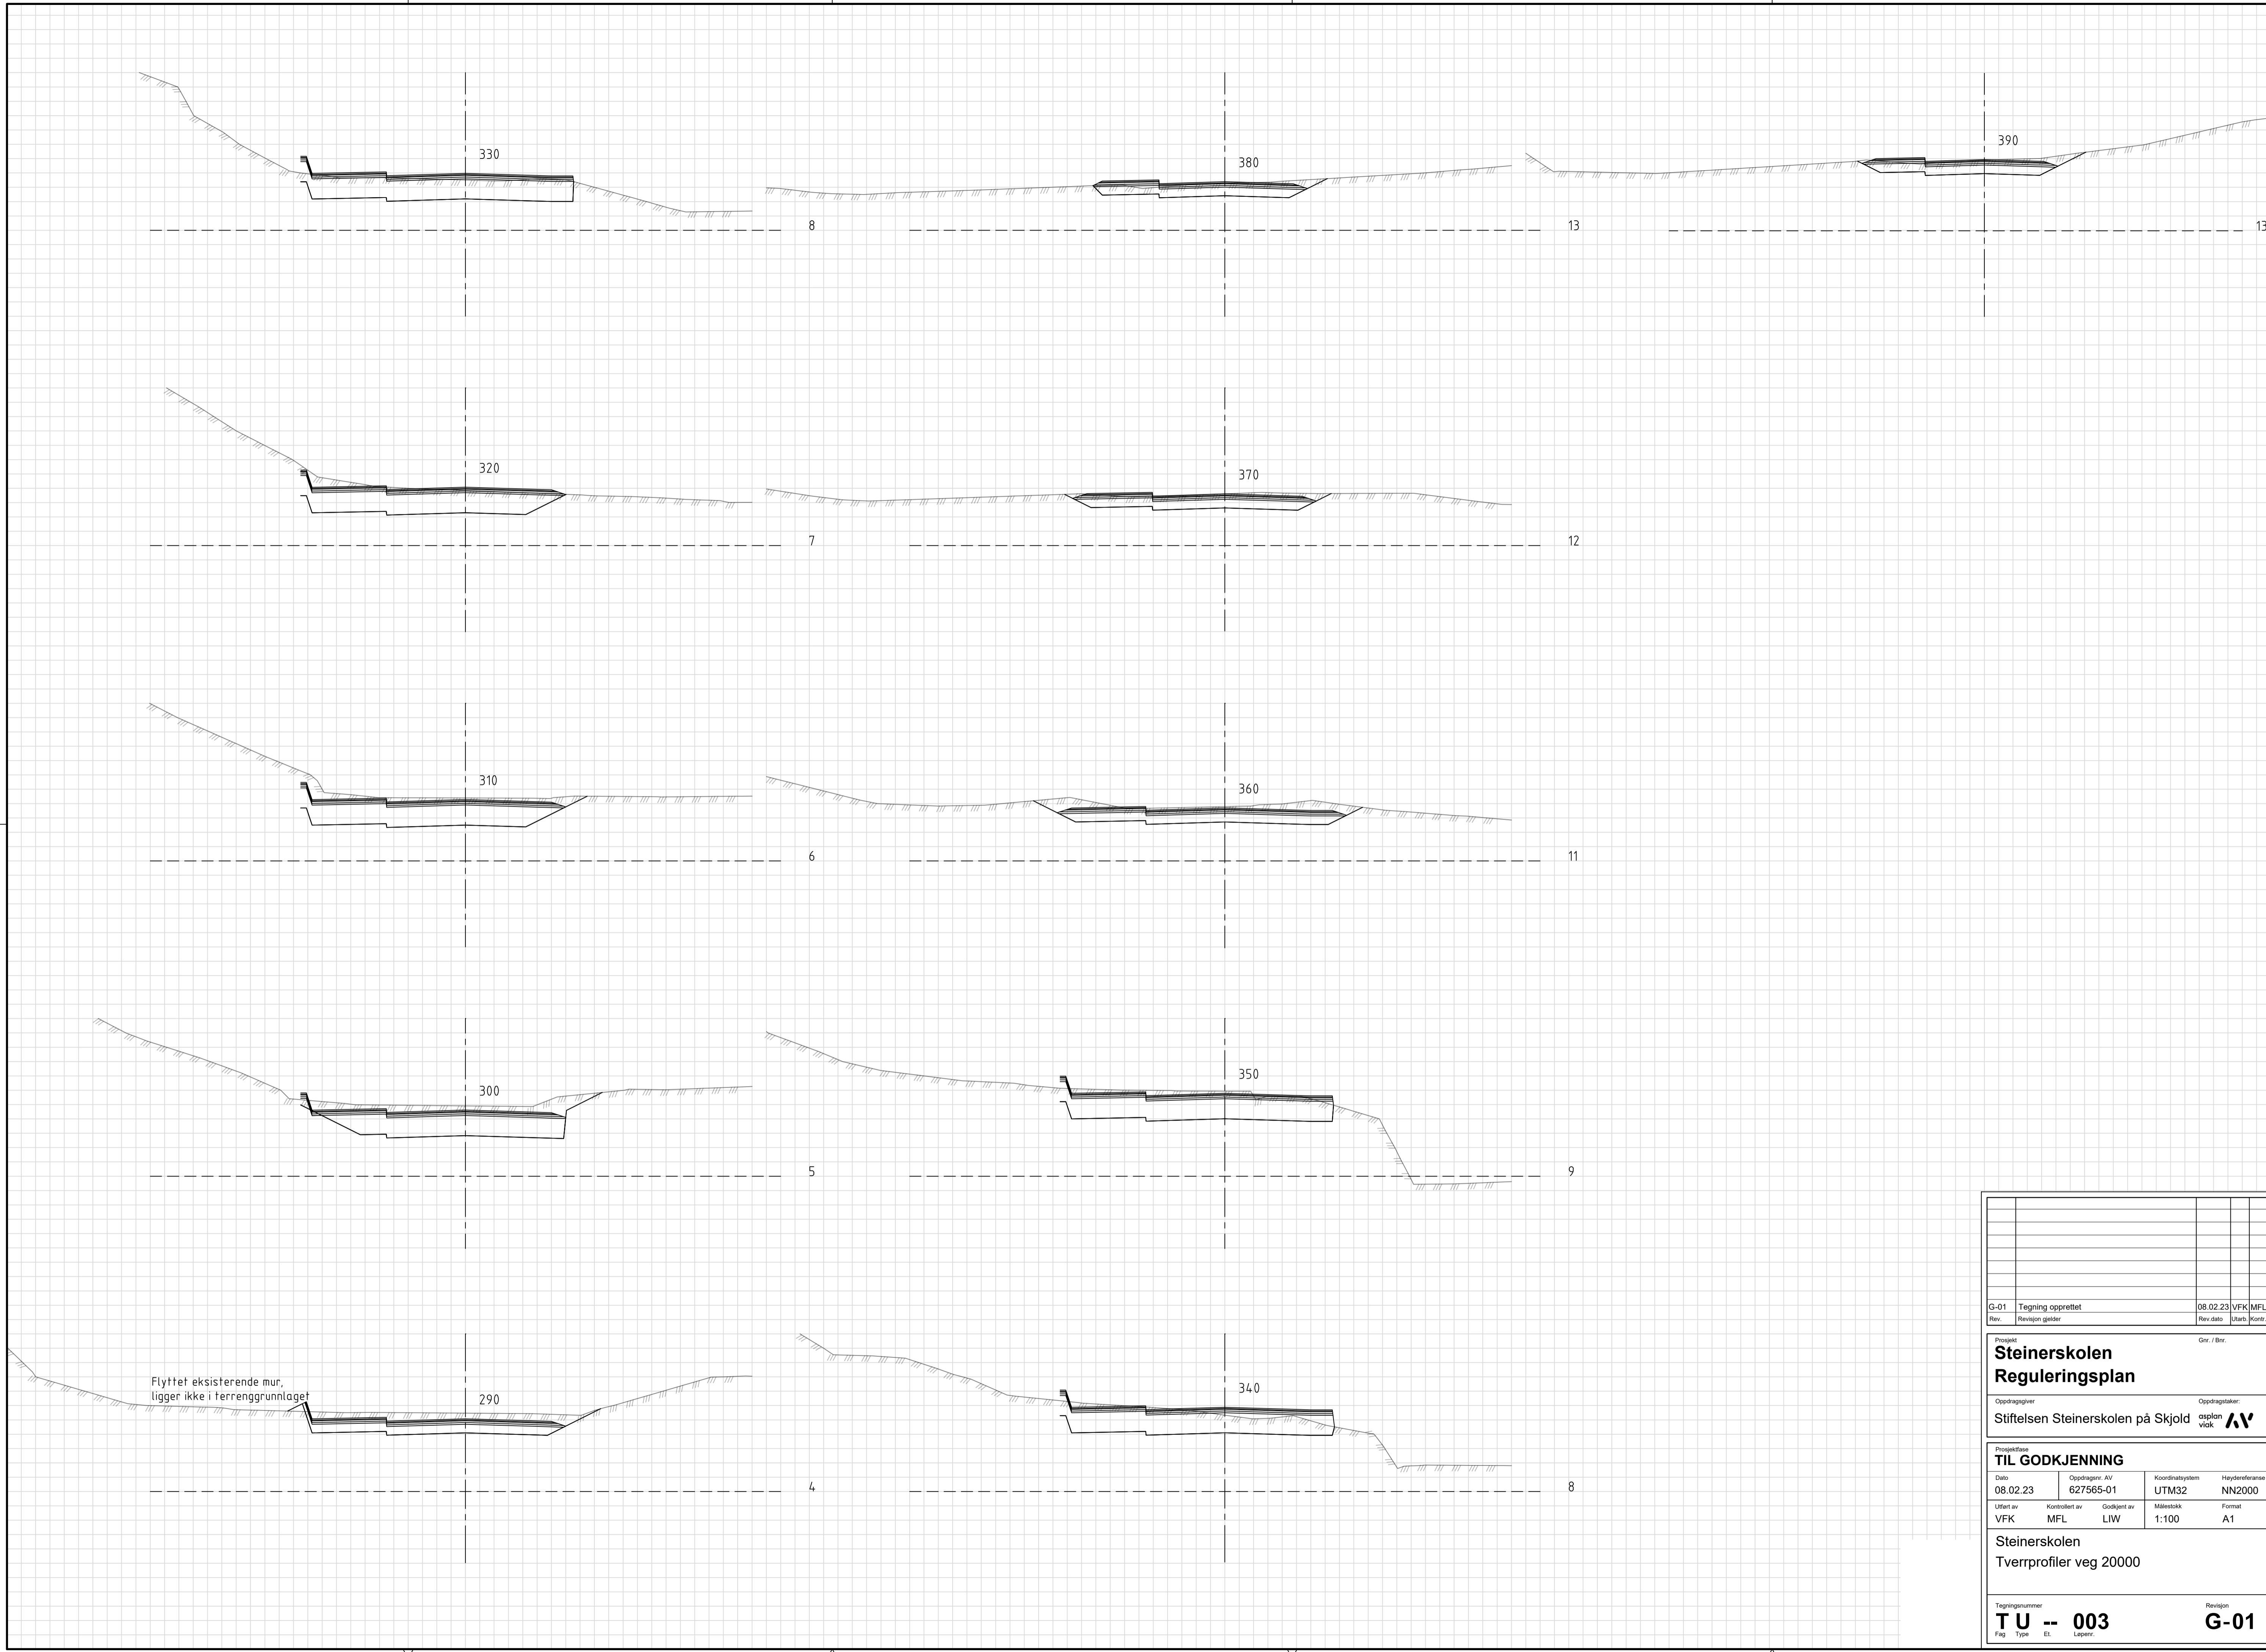

G-01		Tegning opprettet		08.02.23		VFK/MFL	
Rev.		Revisjon gjelder		Rev. dato		[Arb. / Kart]	
Prosjekt: Steinerskolen Reguleringsplan Oppdragsgiver: Stiftelsen Steinerskolen på Skjold Oppdragsstake: aspion vijk 							
Prosjektfase: TIL GODKJENNING							
Dato	Oppdragsnr. AV	Koordinatsystem	Heysereferanse				
08.02.23	627565-01	UTM32	NN2000				
Uført av	Kontrollert av	Godkjert av	Målestokk	Format			
VFK	MFL	LIW	1:100	A1			
Steinerskolen Tverrprofiler veg 20000							
Tegningsnummer						Revisjon	
T U -- 003						G-01	
Fag	Type	Et.	Løpnr.				