


Normalprofil eksisterende veg Sandslåsen - ved prosjektert renovasjonspunkt

M=1:50 (A1)

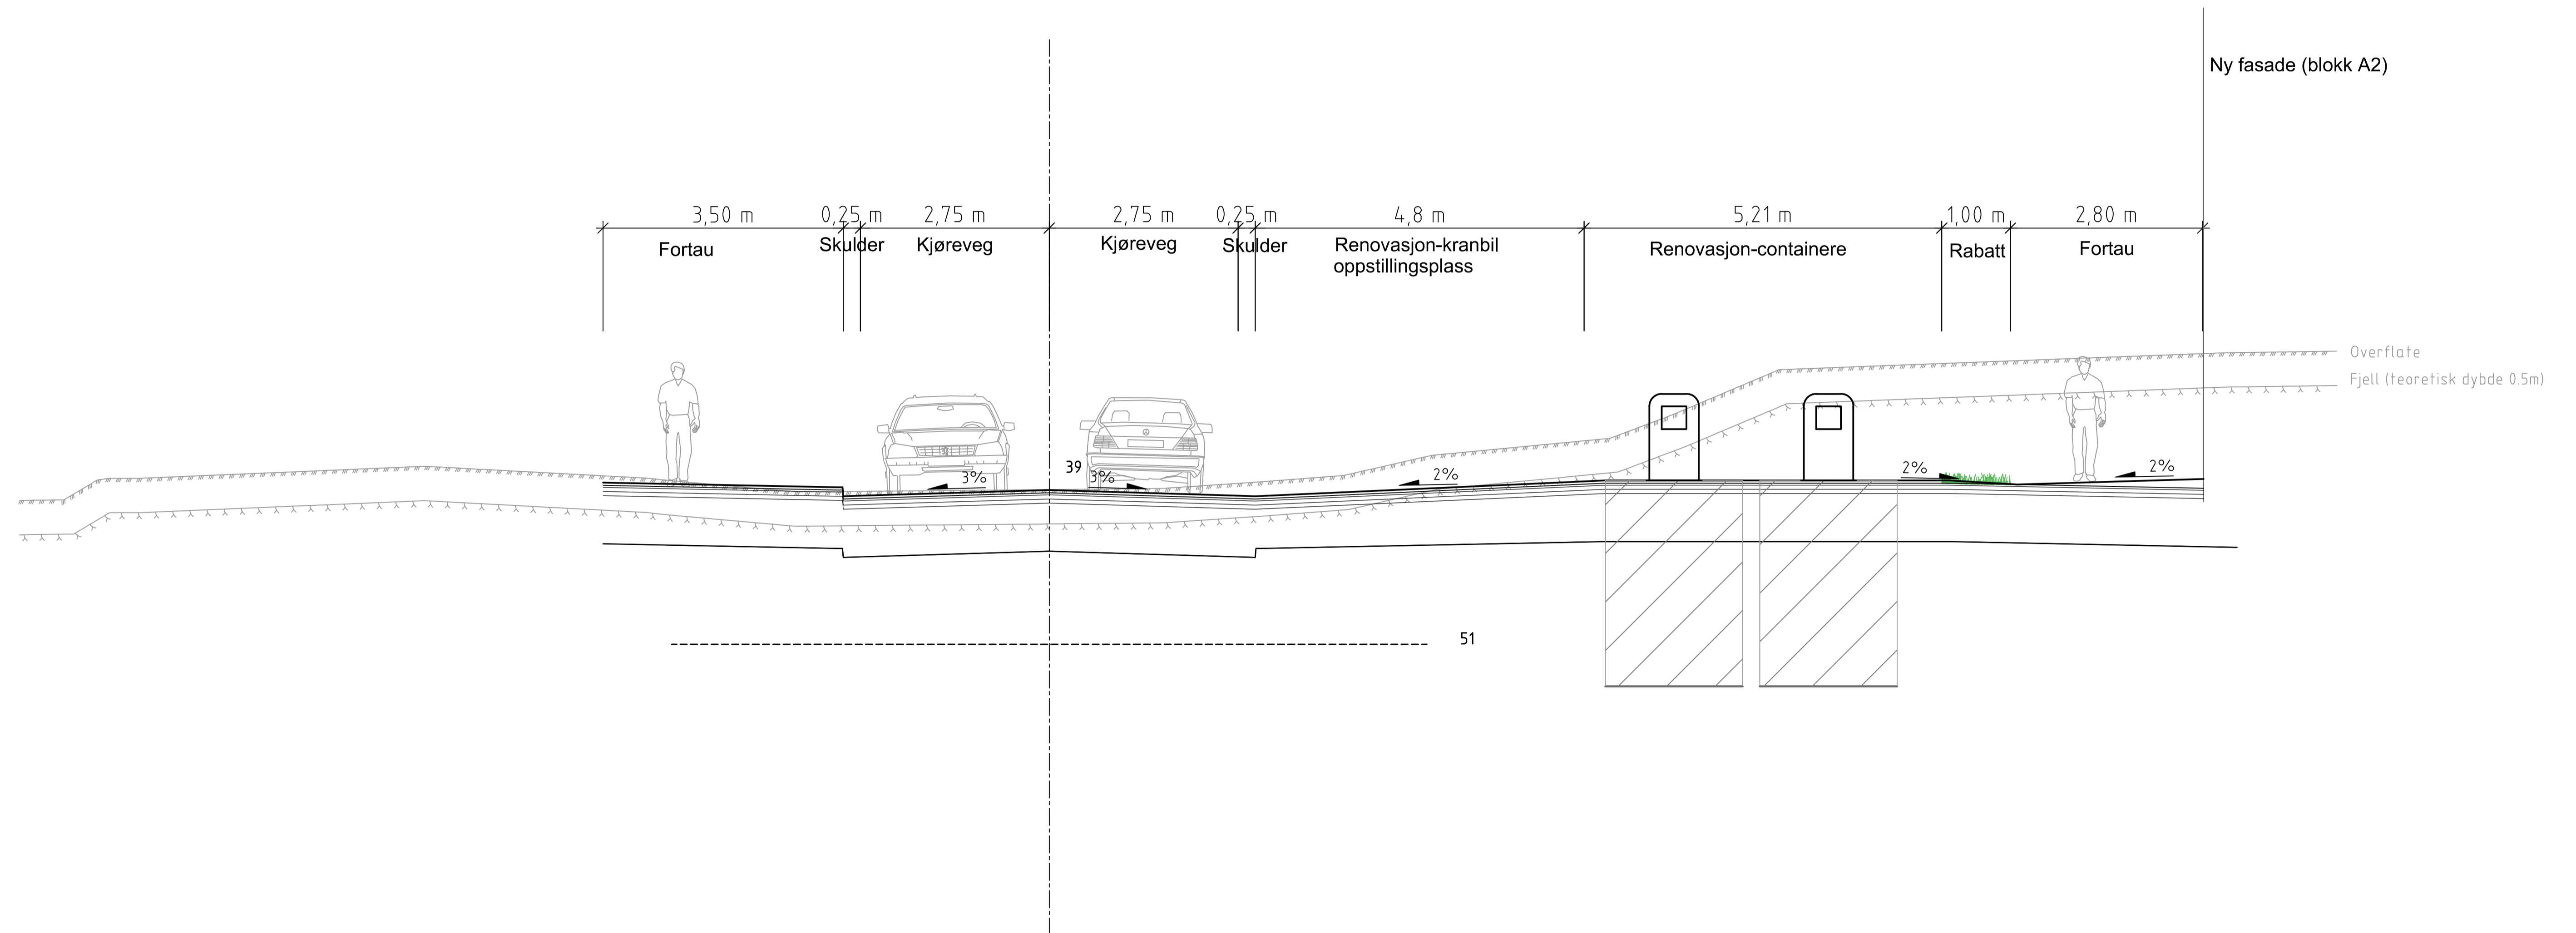

\\brg-nasuni-01\BRG_Dpdrag\010216\10216\10-01\10216\10-01\03_ABE\DSORRADE\31_tegninger_dak\lay_F_normalprofil-og-overbygning.dwg - Layout: F002

Rev.	Beskrivelse	Dato	Tegn.	Kontr.	Godkj.
	LINK Arkitektur Sandslåsen 46		Fag RIVeg	Kontr. A1	Godkj. A1
	NORMALPROFIL		Dato 23.02.2024		
			Målestokk Se tegning		
			Koordinatsystem Euref89 Sone32		
			Prosjekt NN2000		
Multiconsult www.multiconsult.no		Status TIL GODKJENNING	Konstr./Tegnet ÅHI	Kontrollert MK	Godkjent HEIDIH
		Oppdragsnr. 1021614-0-01	Tegningsnr. F002	Rev.	