
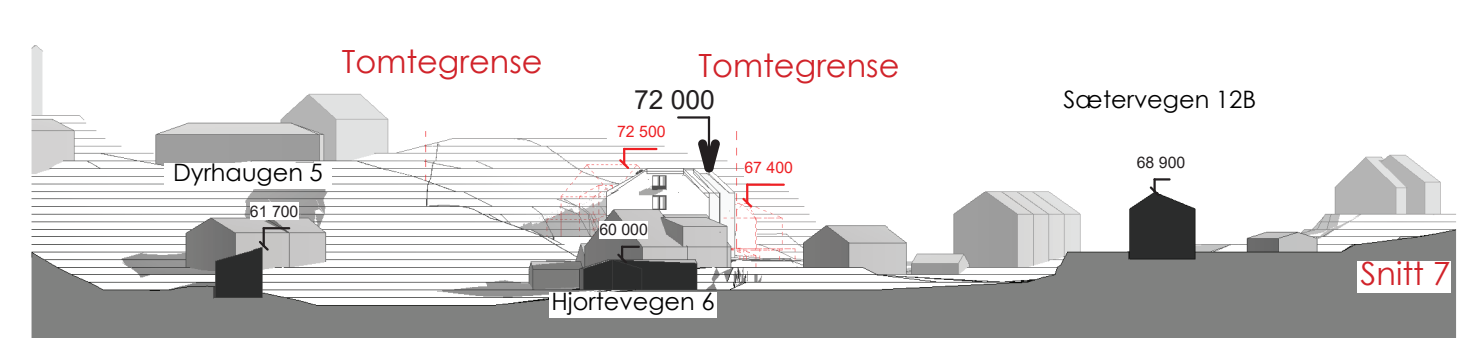
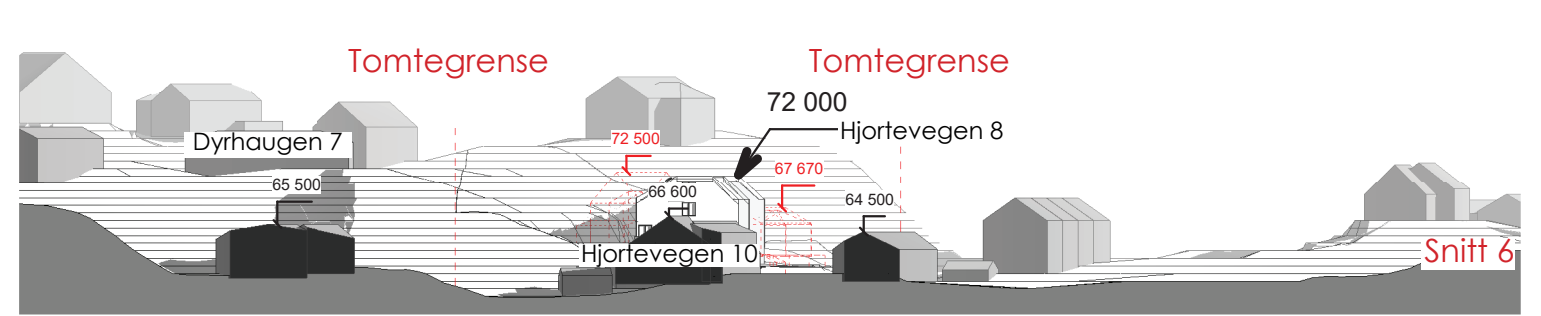
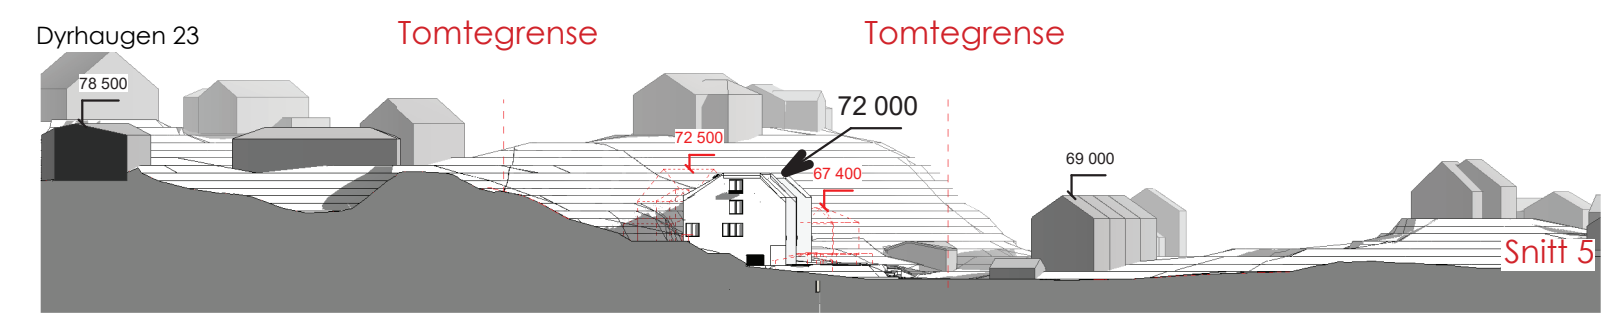
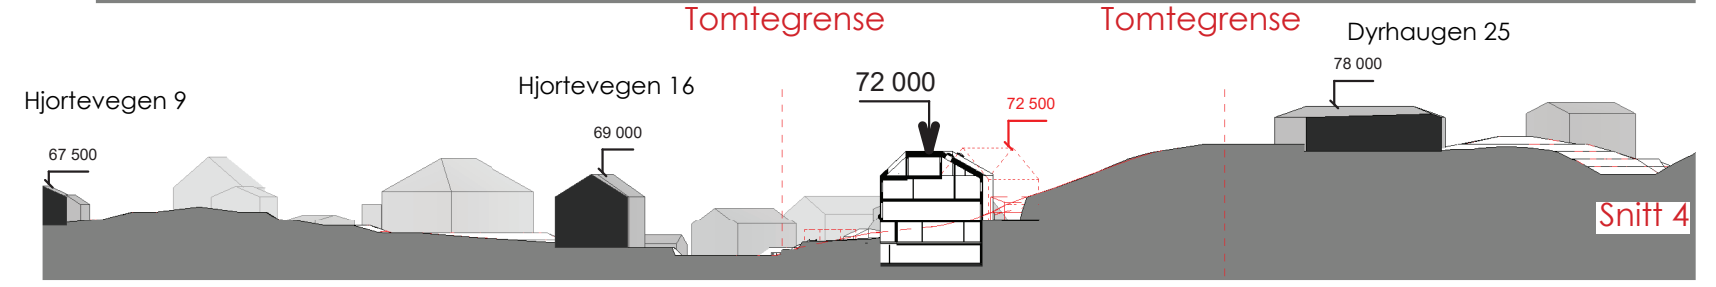
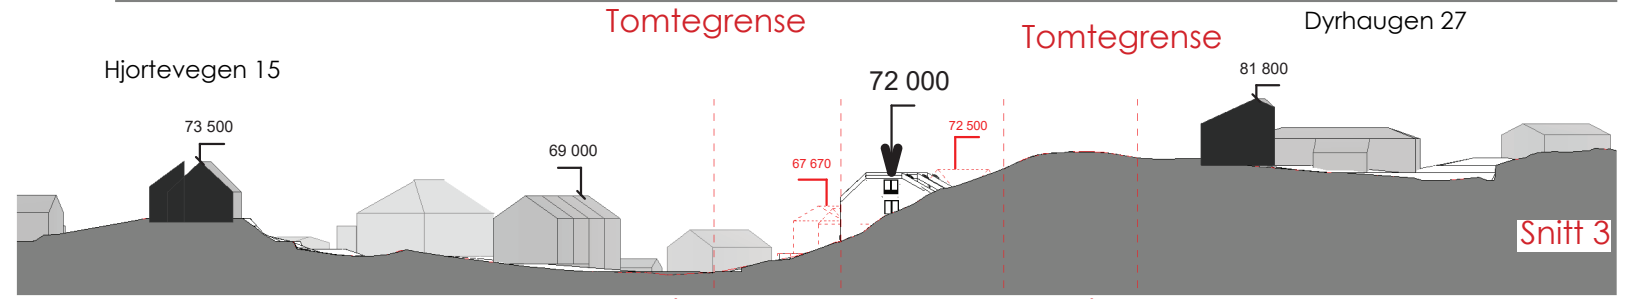
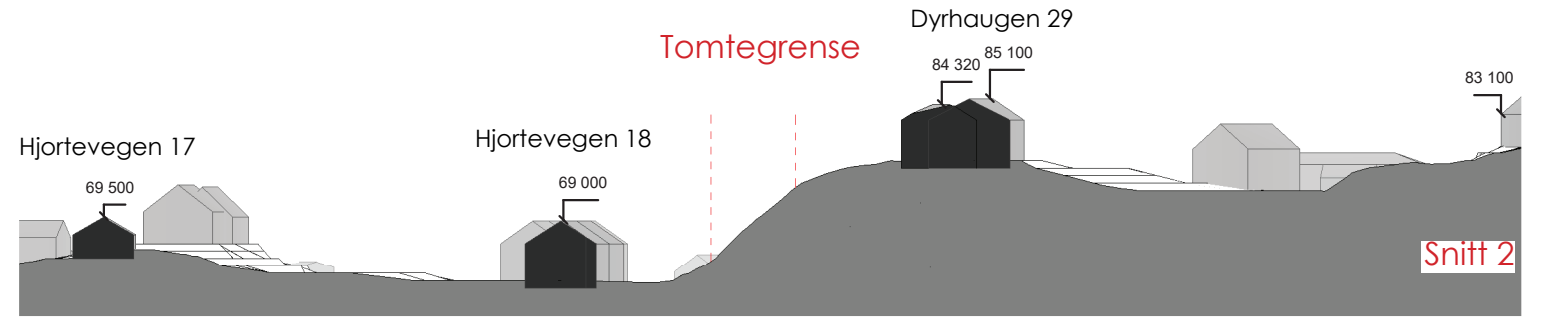
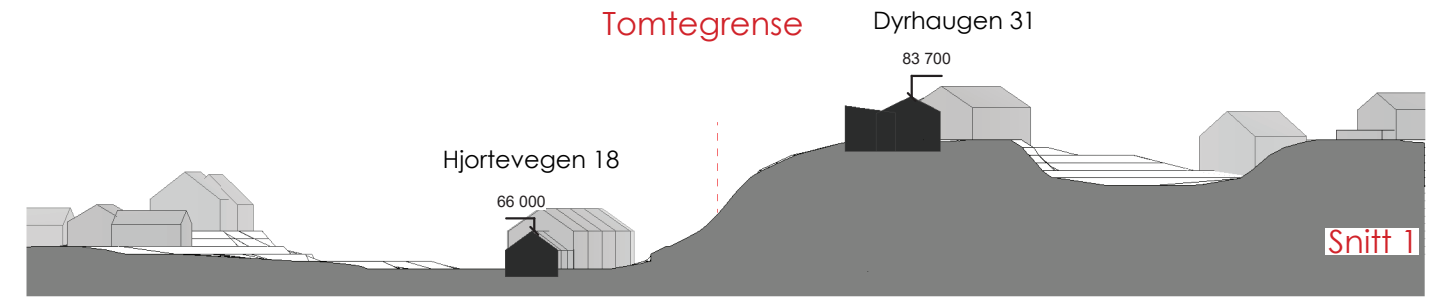


Terrengsnitt

- tversnitt 1:1000

- Røde høyder = eksisterende bygg på tomt, ny høyde på tomt i stor svart skrift

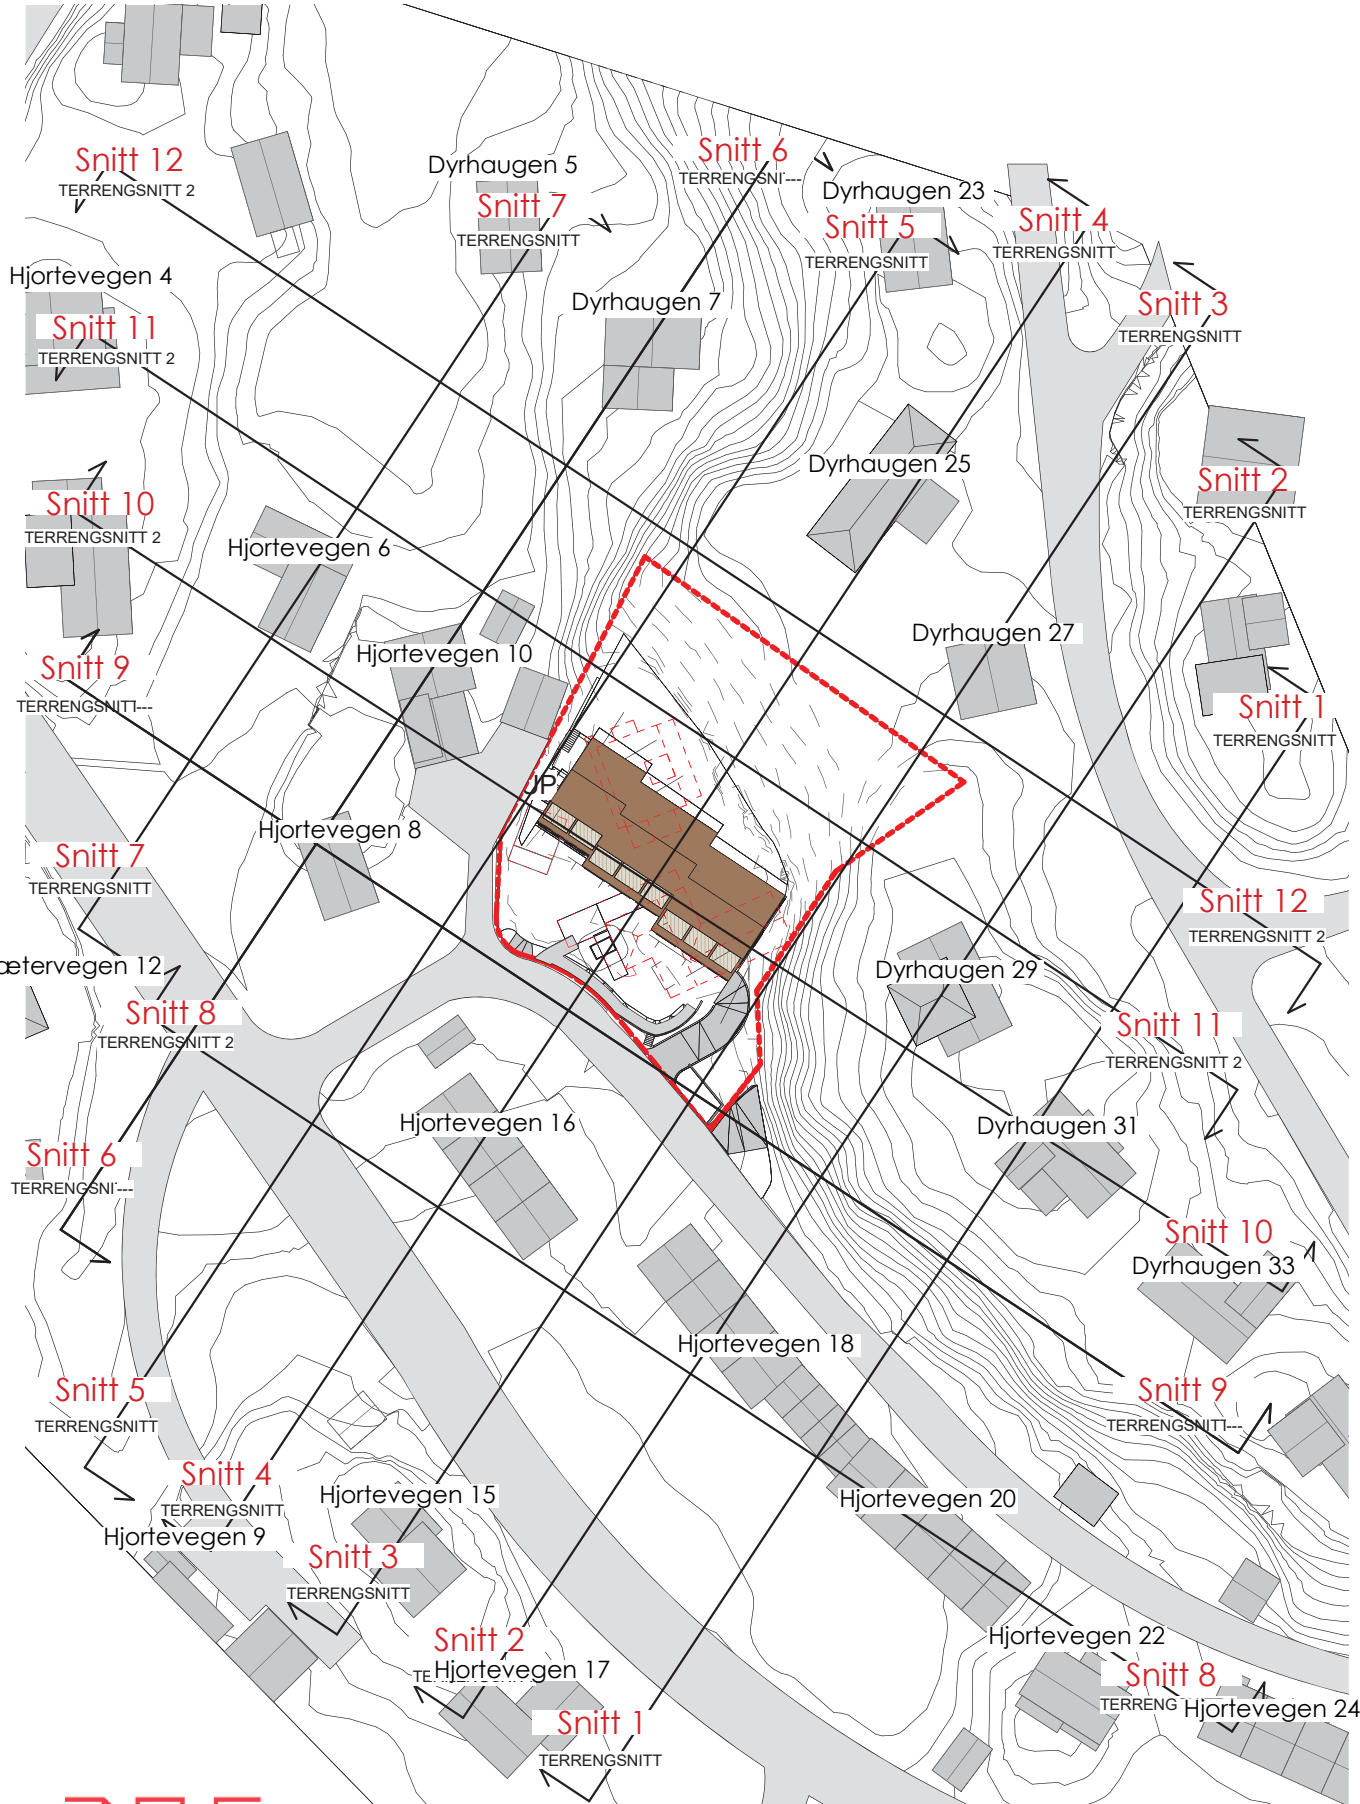

Fana, gnr.40 bnr.531 Nasjonal plan_ID:
 mfl. Hjørtevegen 1201_65700000
 24.02.22

Kart 1:1000






Terrengsnitt

- langsnitt 1:1000

- Røde høyder = eksisterende bygg på tomt, ny høyde på tomt i stor svart skrift



Illustrasjon ikke i målestokk, viser snittlinjer

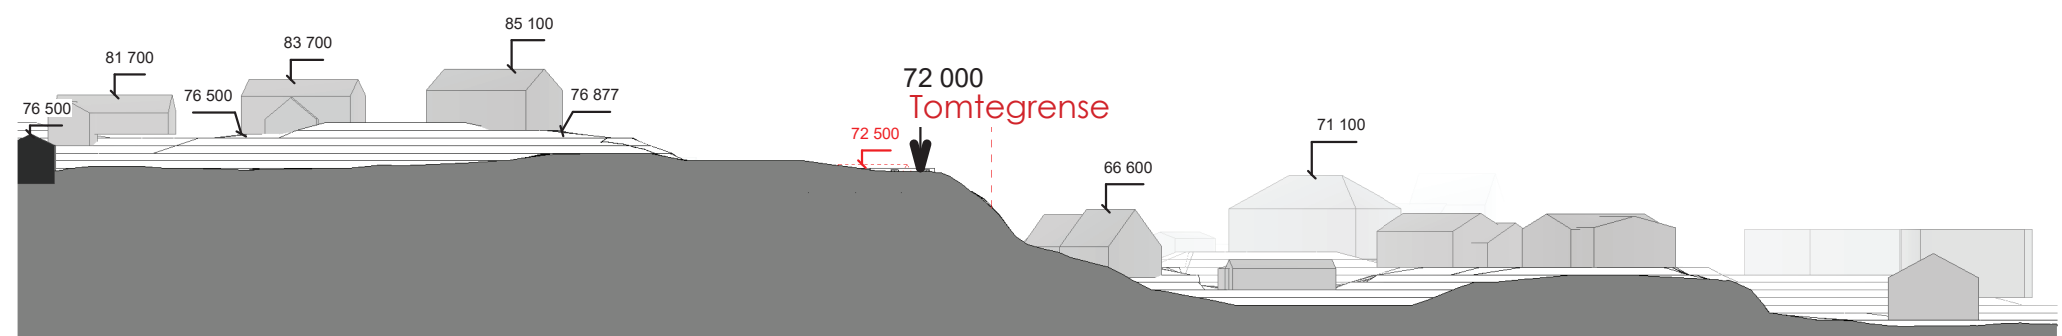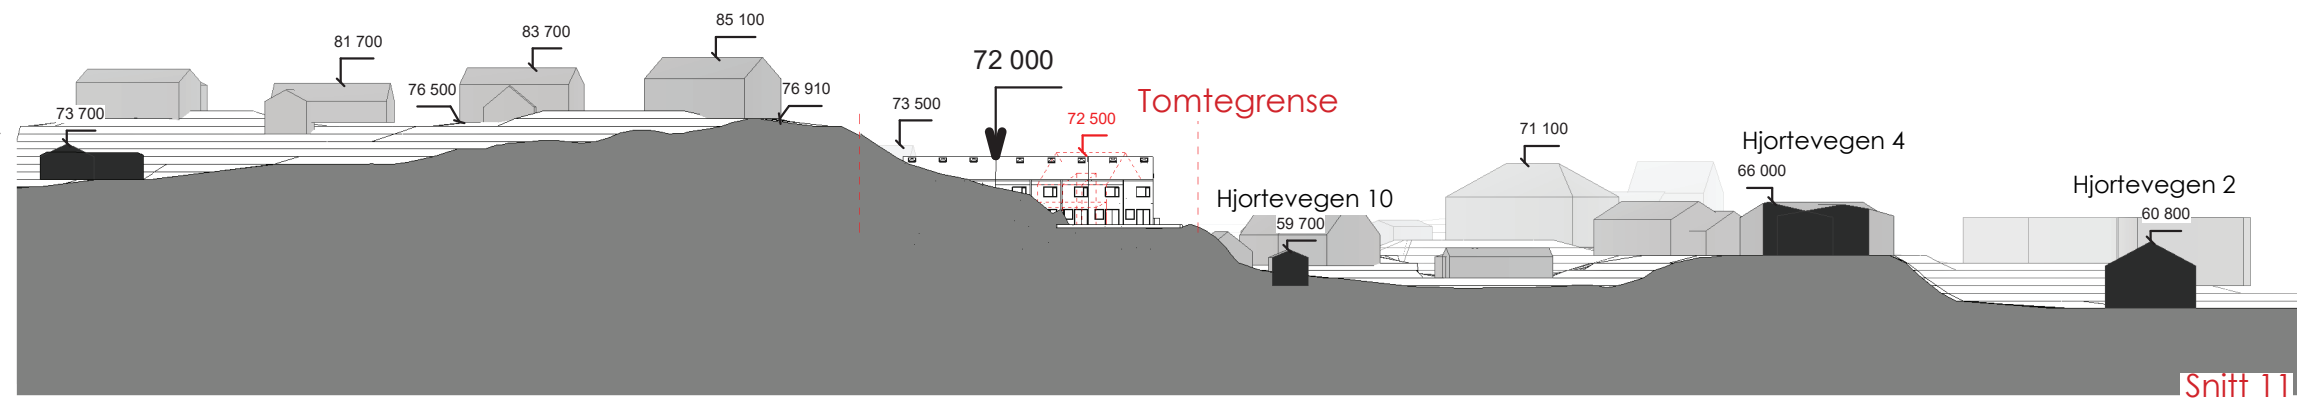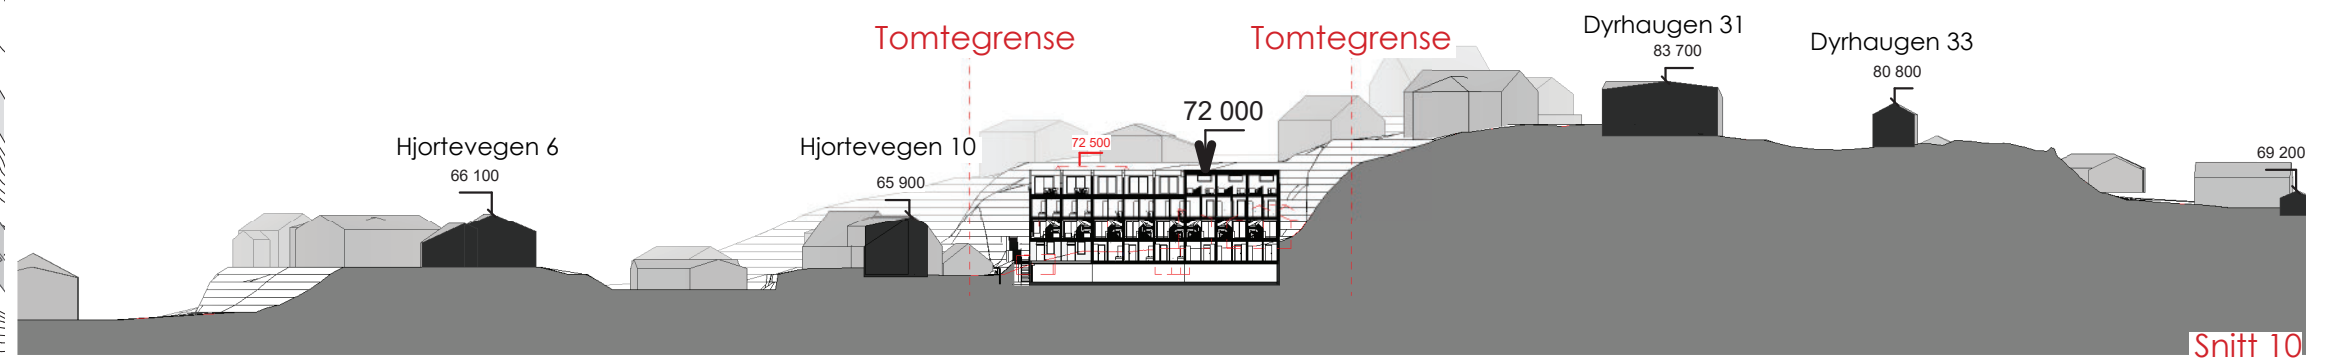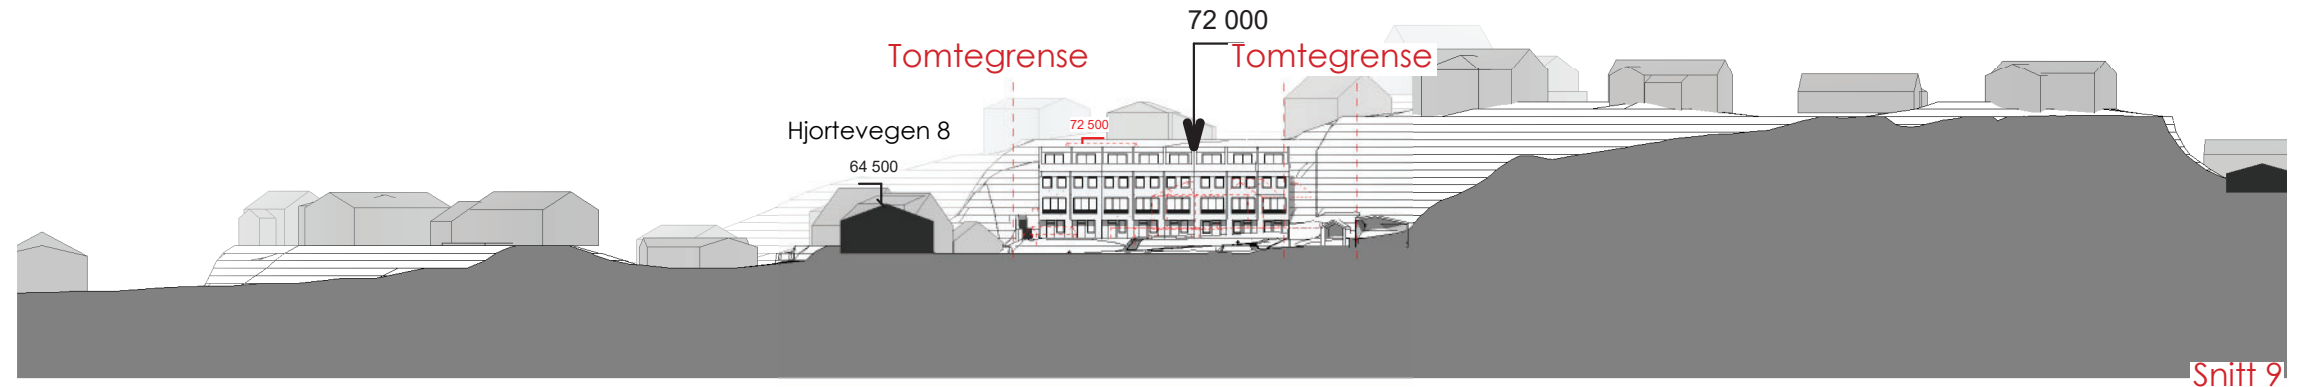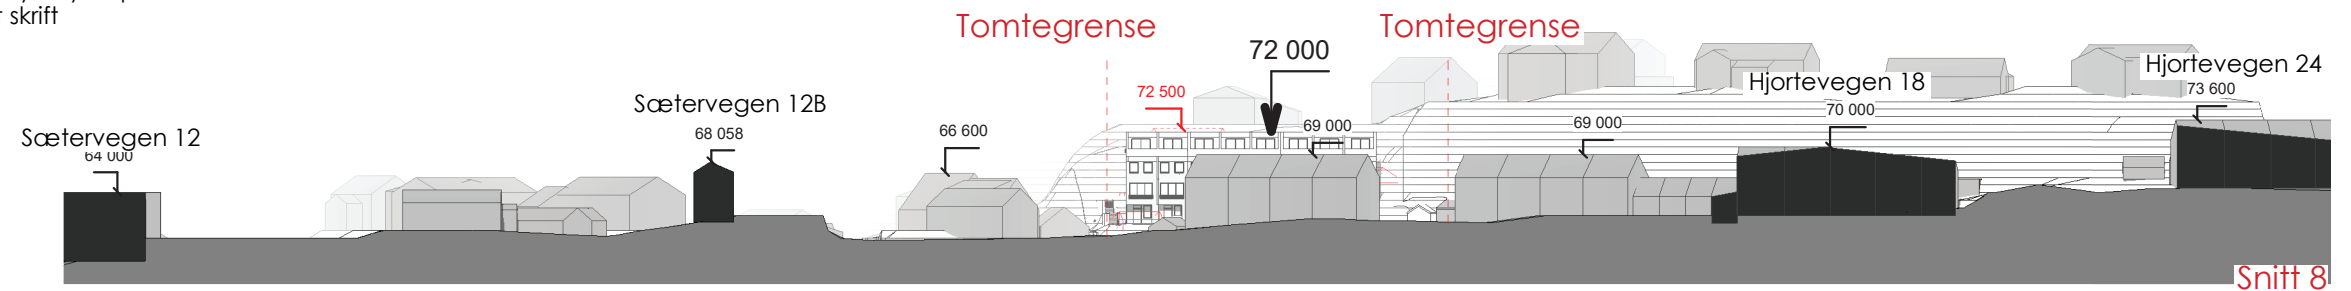

Fana, gnr.40 bnr.531 Nasjonal plan_ID:
mfl. Hjortevegen 1201_65700000
24.02.22

Snitt 12

Terrengsnitt

- Røde høyder = eksisterende bygg på tomt, ny høyde på tomt i stor svart skrift

- kritiske snitt 1:500

