



21 mars kl 12 eksisterende situasjon



21 mars kl 12 ny situasjon

BERGEN KOMMUNE
 Bergenus bydel, gnr. 163 bnr. 577 mfl.
 Møllendalsveien 63. Arealplan-ID 64970000

--- plangrense
 - - - eiendomsgrense


0 5 10 20 30m

N





21 mars kl 15 eksisterende situasjon

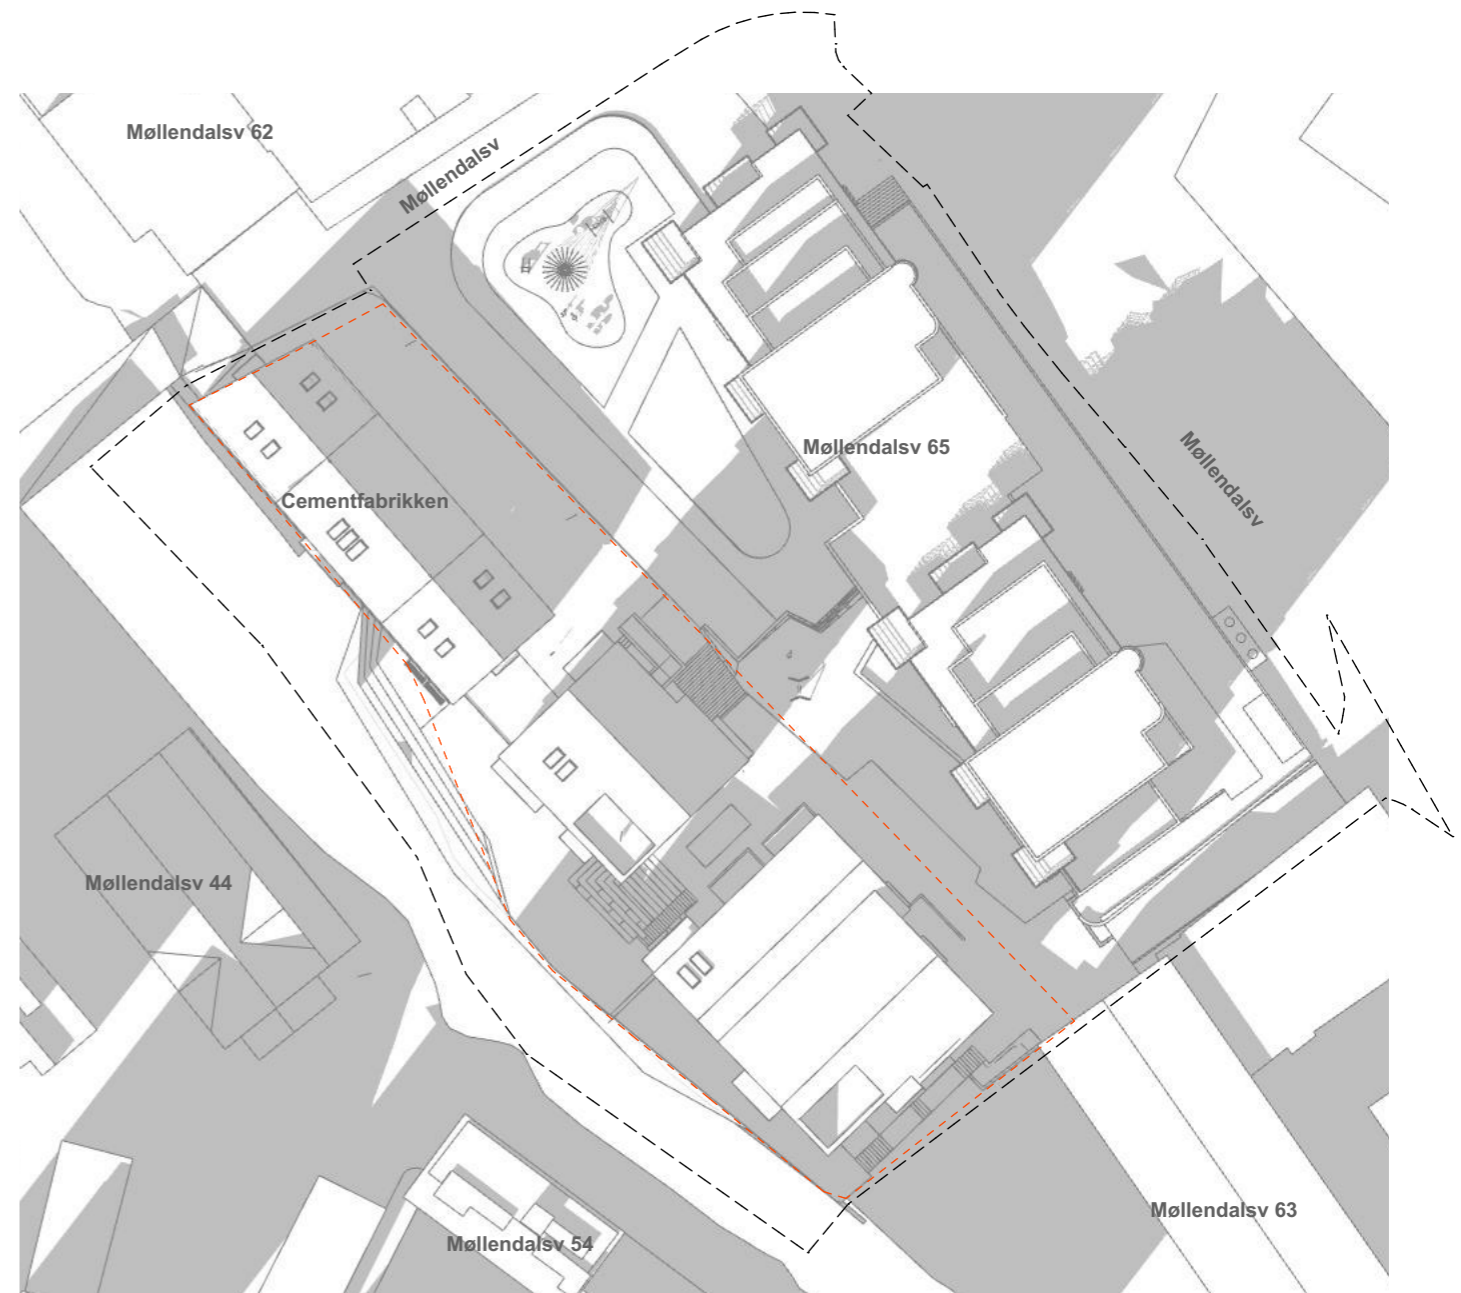

21 mars kl 15 ny situasjon


BERGEN KOMMUNE
 Bergenus bydel, gnr. 163 bnr. 577 mfl.
 Møllendalsveien 63. Arealplan-ID 64970000

--- plangrense
 - - - eiendomsgrense


0 5 10 20 30m

N



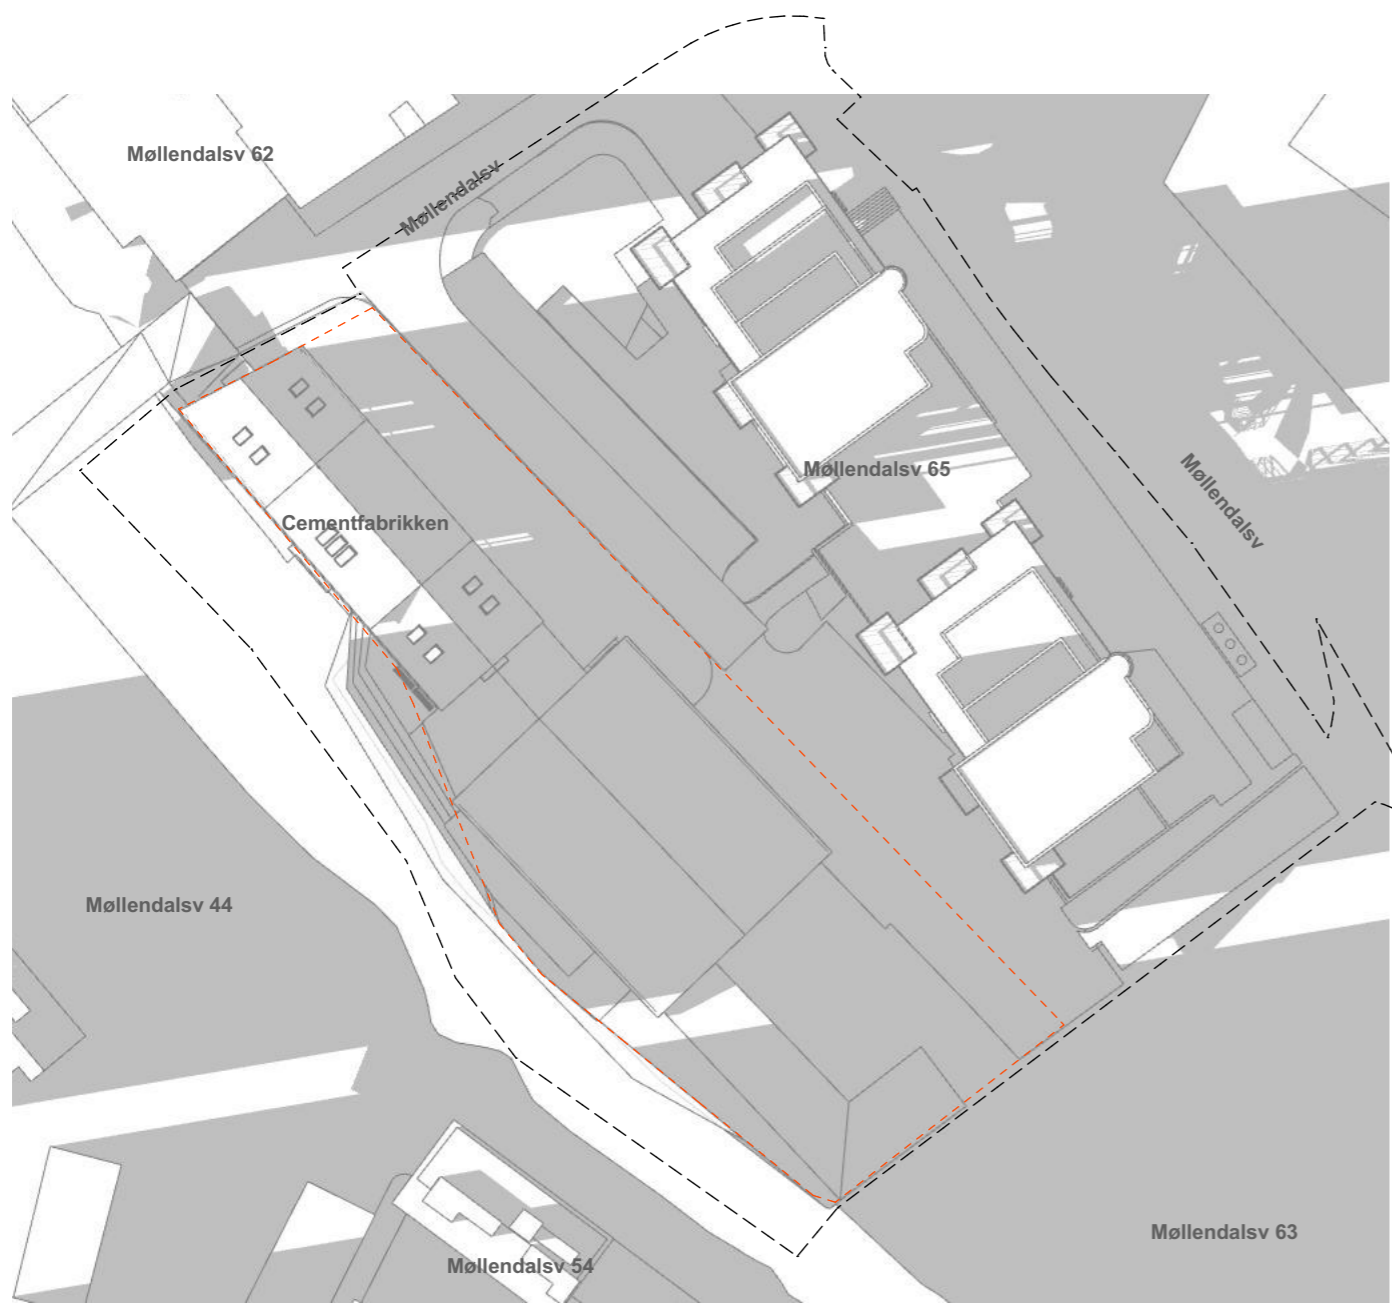

21 mars kl 18 eksisterende situasjon

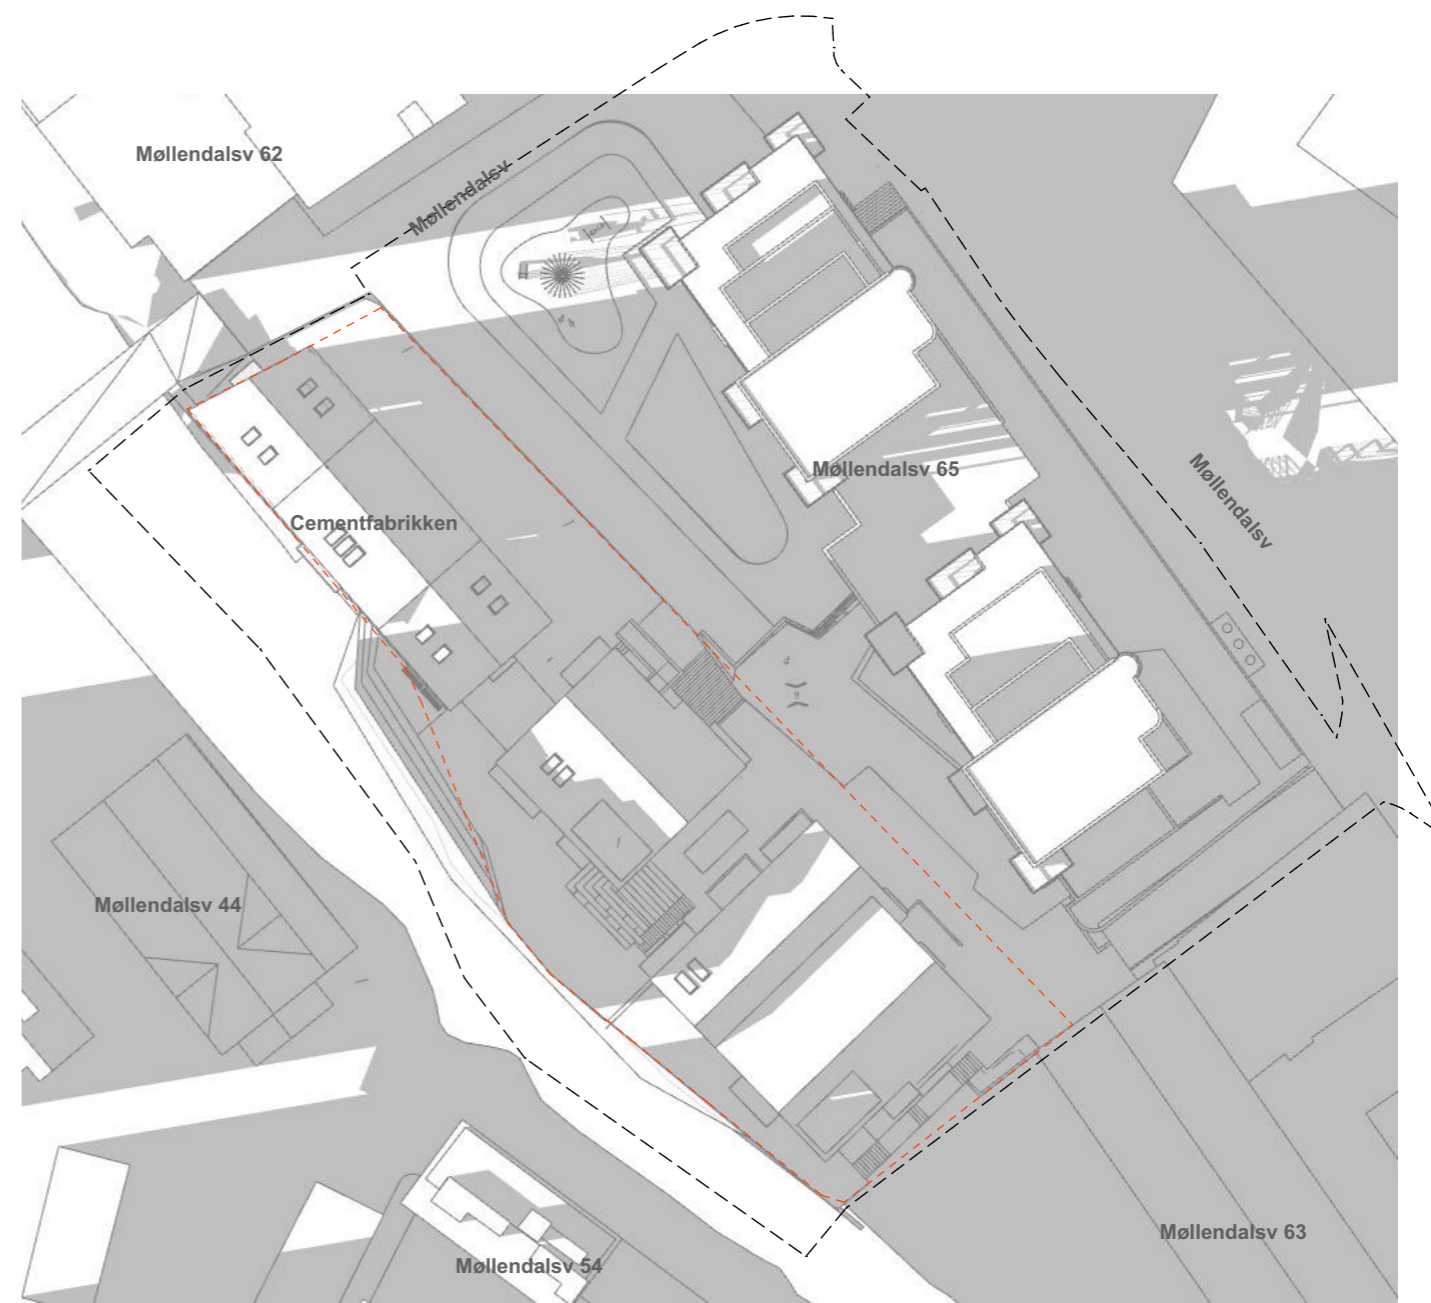

21 mars kl 18 ny situasjon

BERGEN KOMMUNE
 Bergenus bydel, gnr. 163 bnr. 577 mfl.
 Møllendalsveien 63. Arealplan-ID 64970000


--- plangrense
 --- eiendomsgrense

0 5 10 20 30m

N



20 mai kl 12 eksisterende situasjon

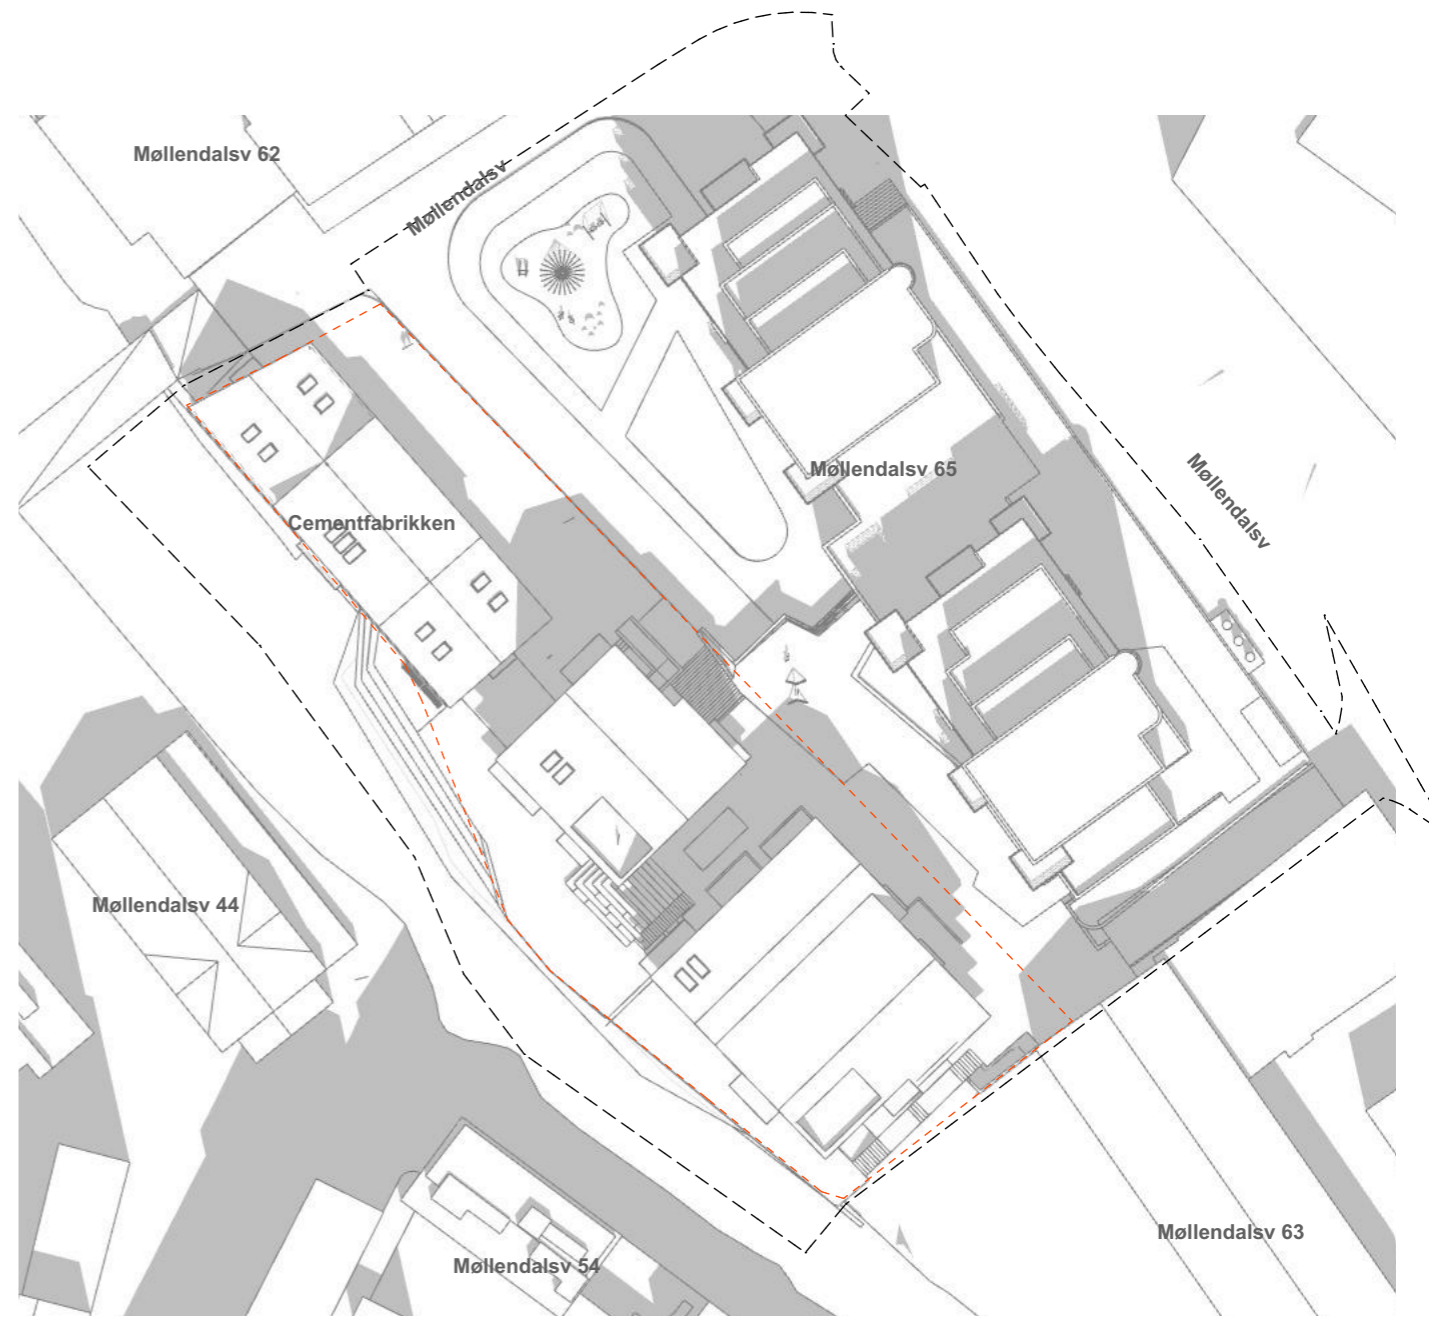

20 mai kl 12 ny situasjon

BERGEN KOMMUNE
 Bergenhus bydel, gnr. 163 bnr. 577 mfl.
 Møllendalsveien 63. Arealplan-ID 64970000


--- plangrense
 - - - eiendomsgrense

0 5 10 20 30m





20 mai kl 15 eksisterende situasjon

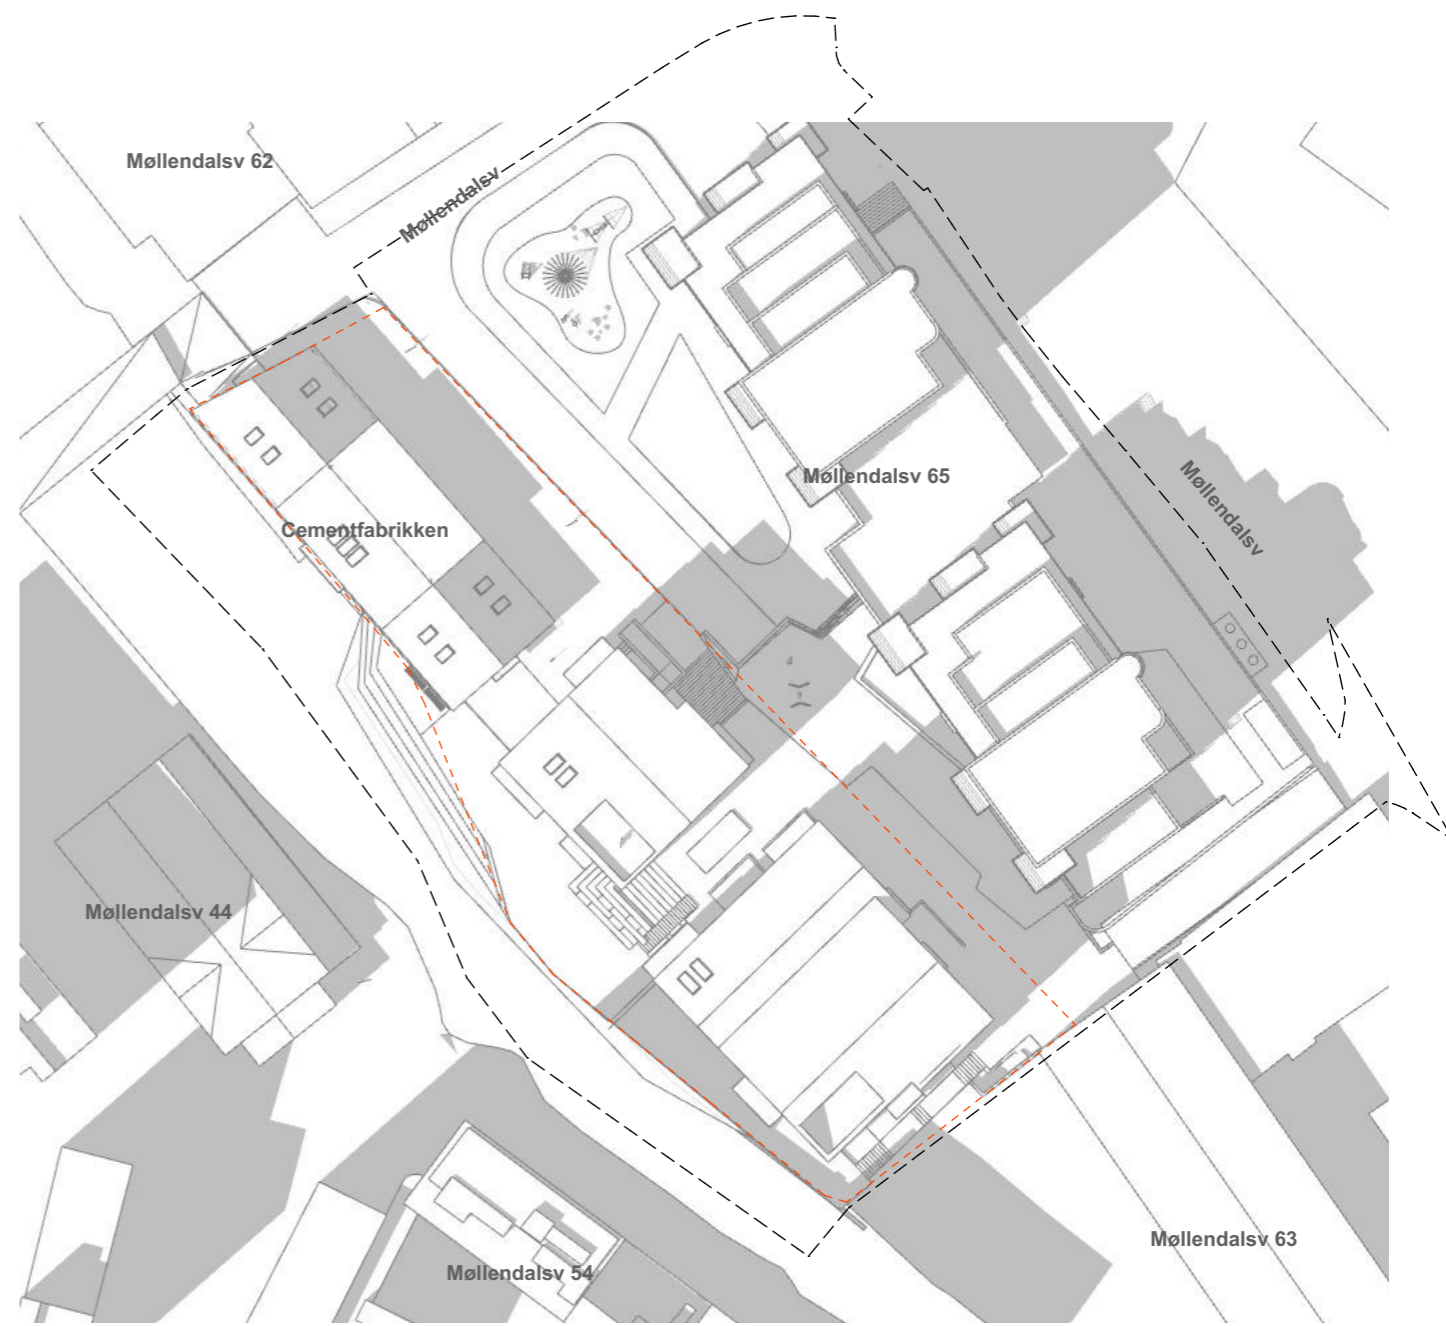


20 mai kl 15 ny situasjon

BERGEN KOMMUNE
 Bergenus bydel, gnr. 163 bnr. 577 mfl.
 Møllendalsveien 63. Arealplan-ID 64970000


--- plangrense
 - - - eiendomsgrense

0 5 10 20 30m



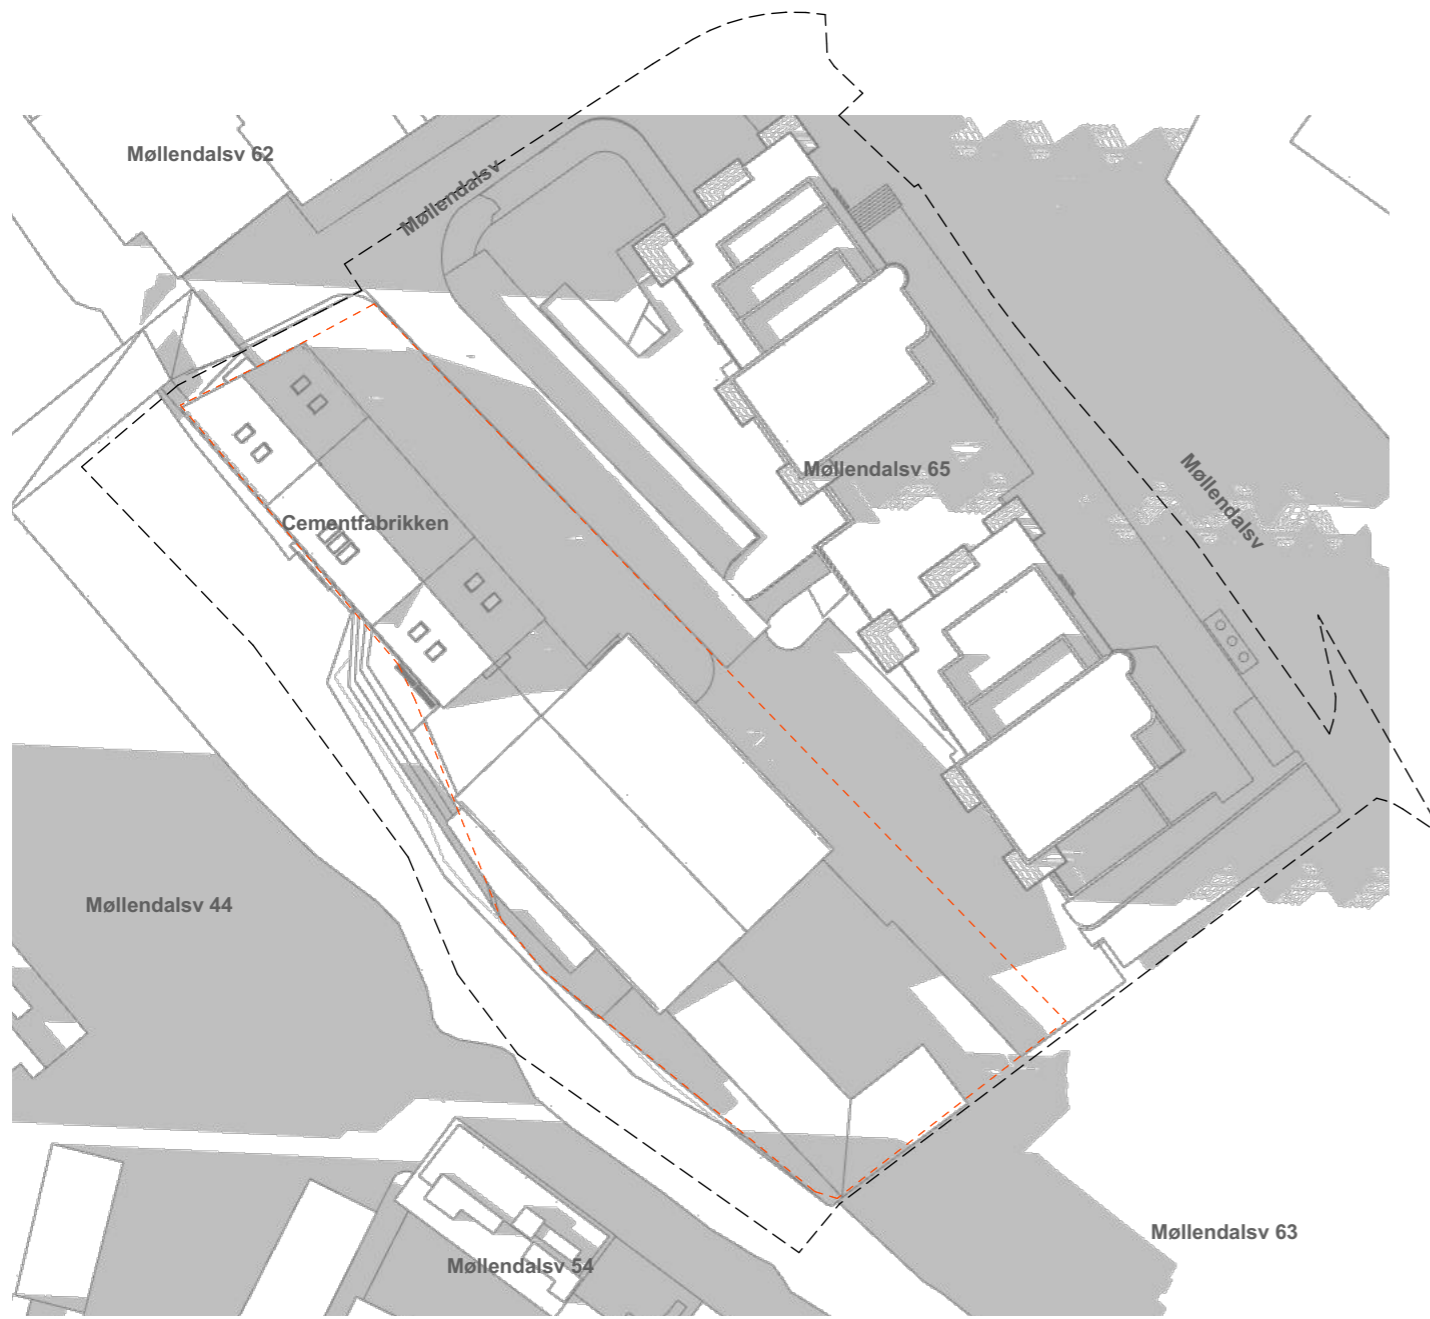

20 mai kl 18 eksisterende situasjon

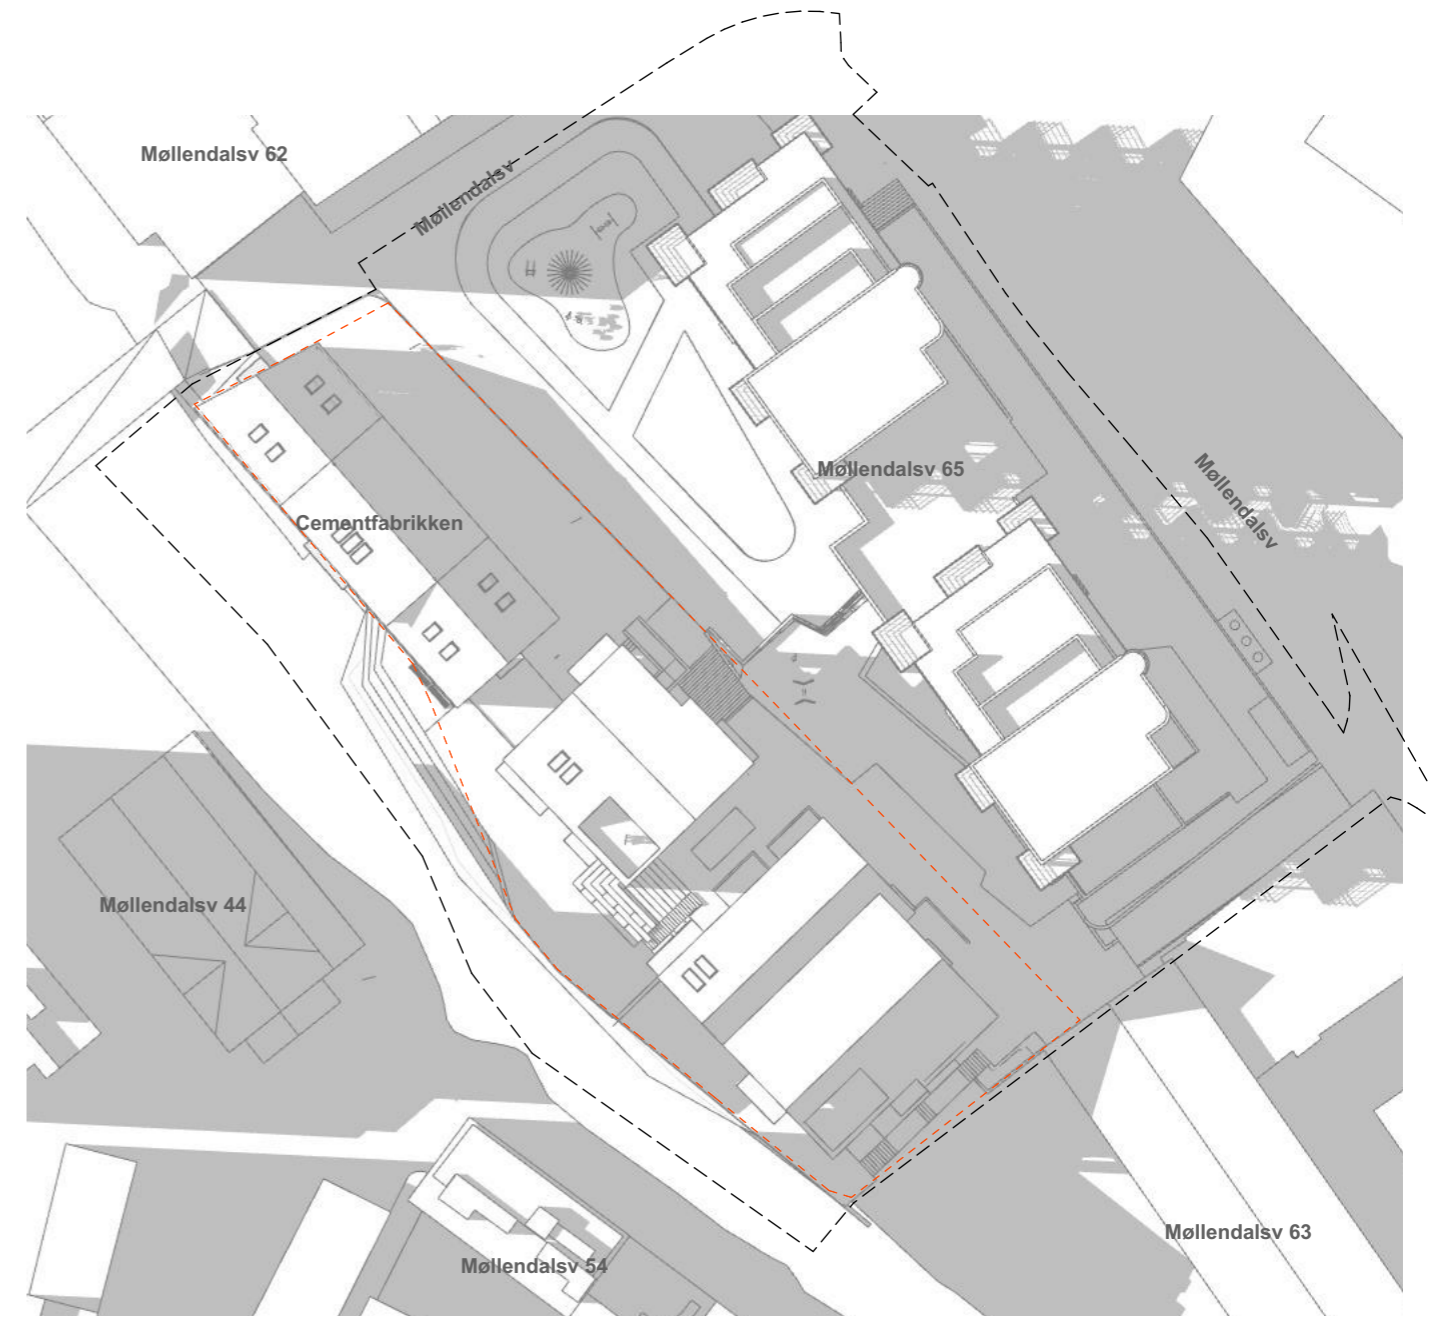

20 mai kl 18 ny situasjon

BERGEN KOMMUNE
 Bergenus bydel, gnr. 163 bnr. 577 mfl.
 Møllendalsveien 63. Arealplan-ID 64970000


--- plangrense
 - - - eiendomsgrense

0 5 10 20 30m

N



20 mai kl 20 eksisterende situasjon

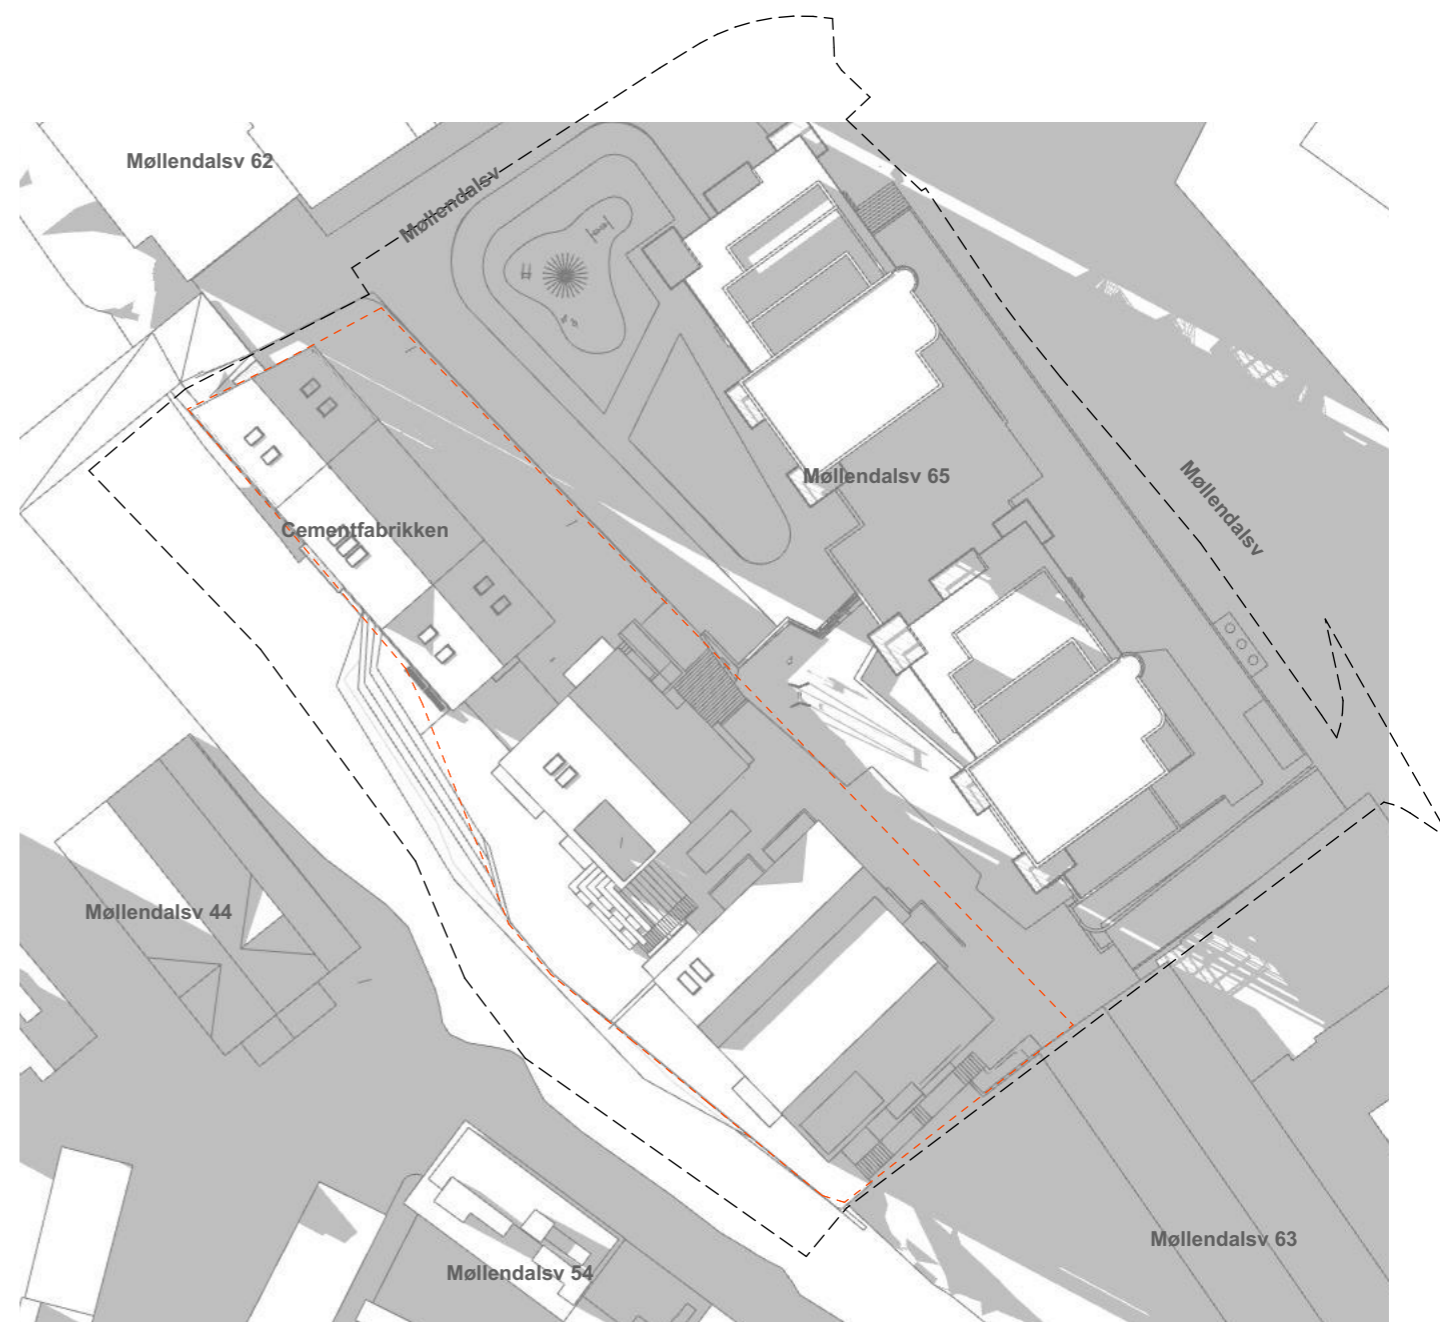

20 mai kl 20 ny situasjon


BERGEN KOMMUNE
 Bergenus bydel, gnr. 163 bnr. 577 mfl.
 Møllendalsveien 63. Arealplan-ID 64970000

--- plangrense
 --- eiendomsgrense


0 5 10 20 30m

N



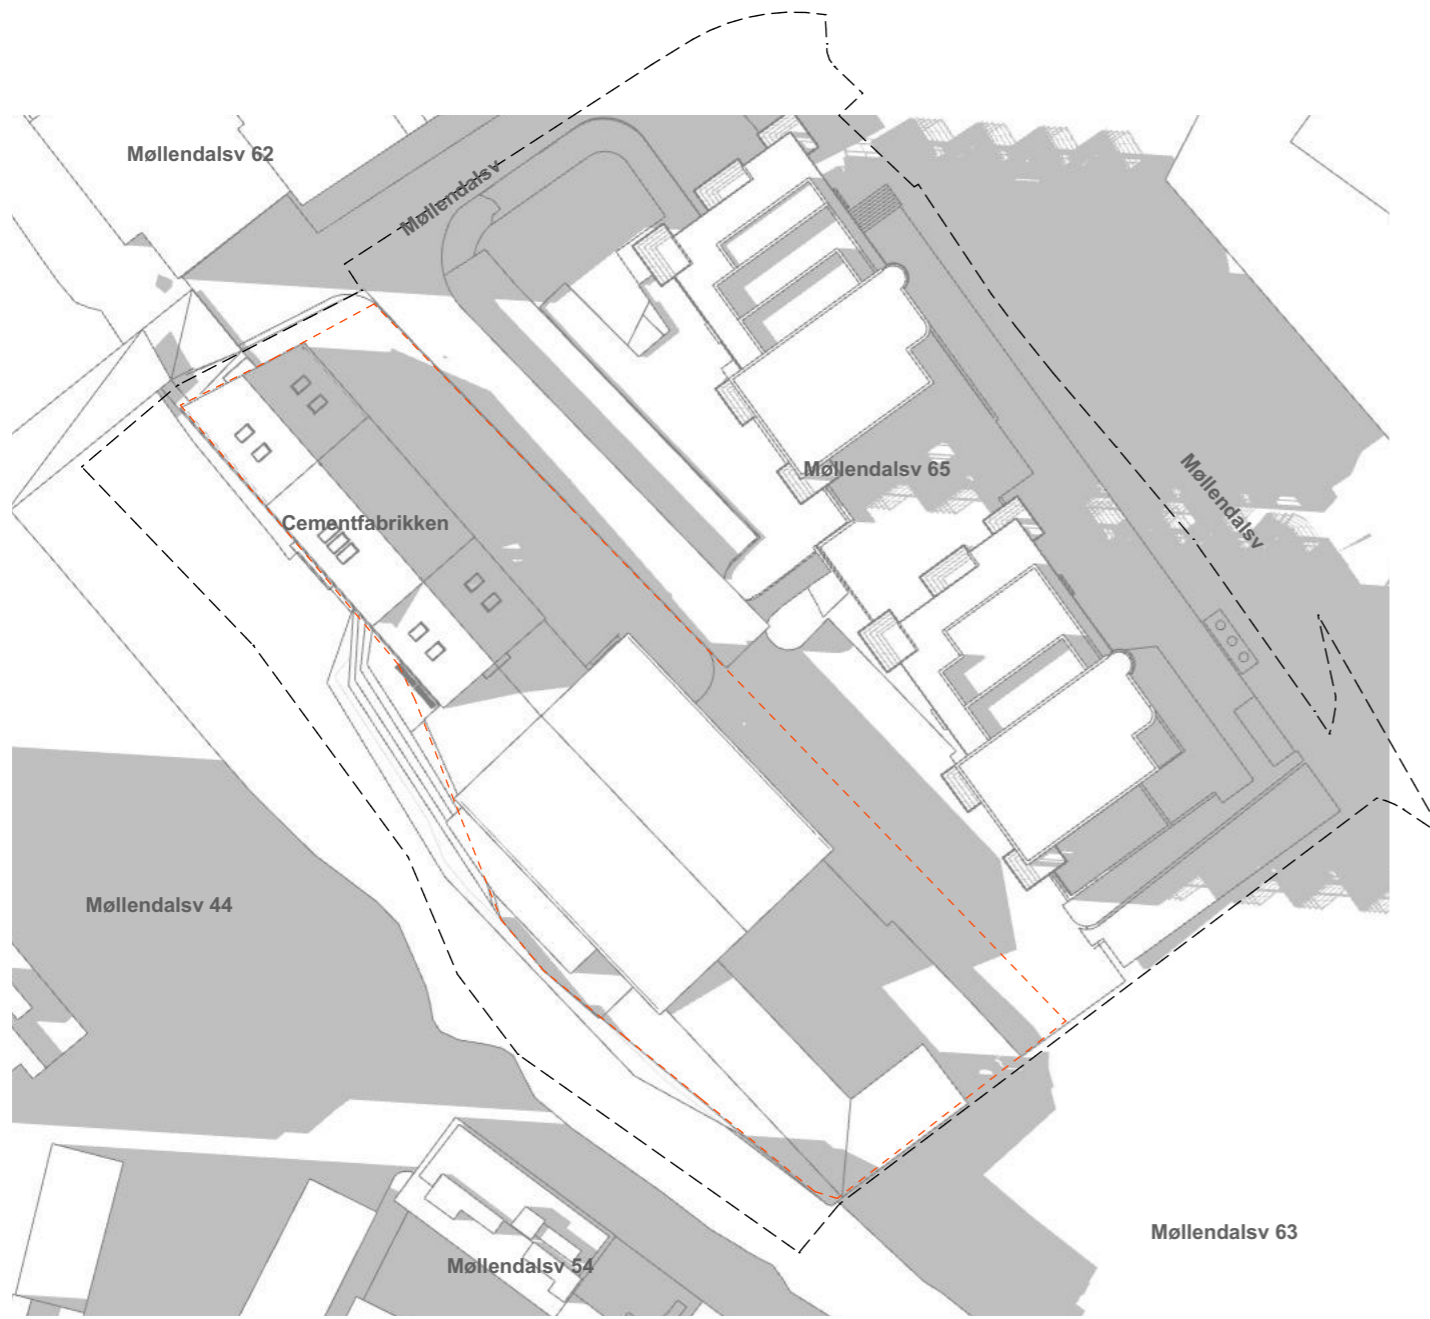

21 juni kl 18 eksisterende situasjon

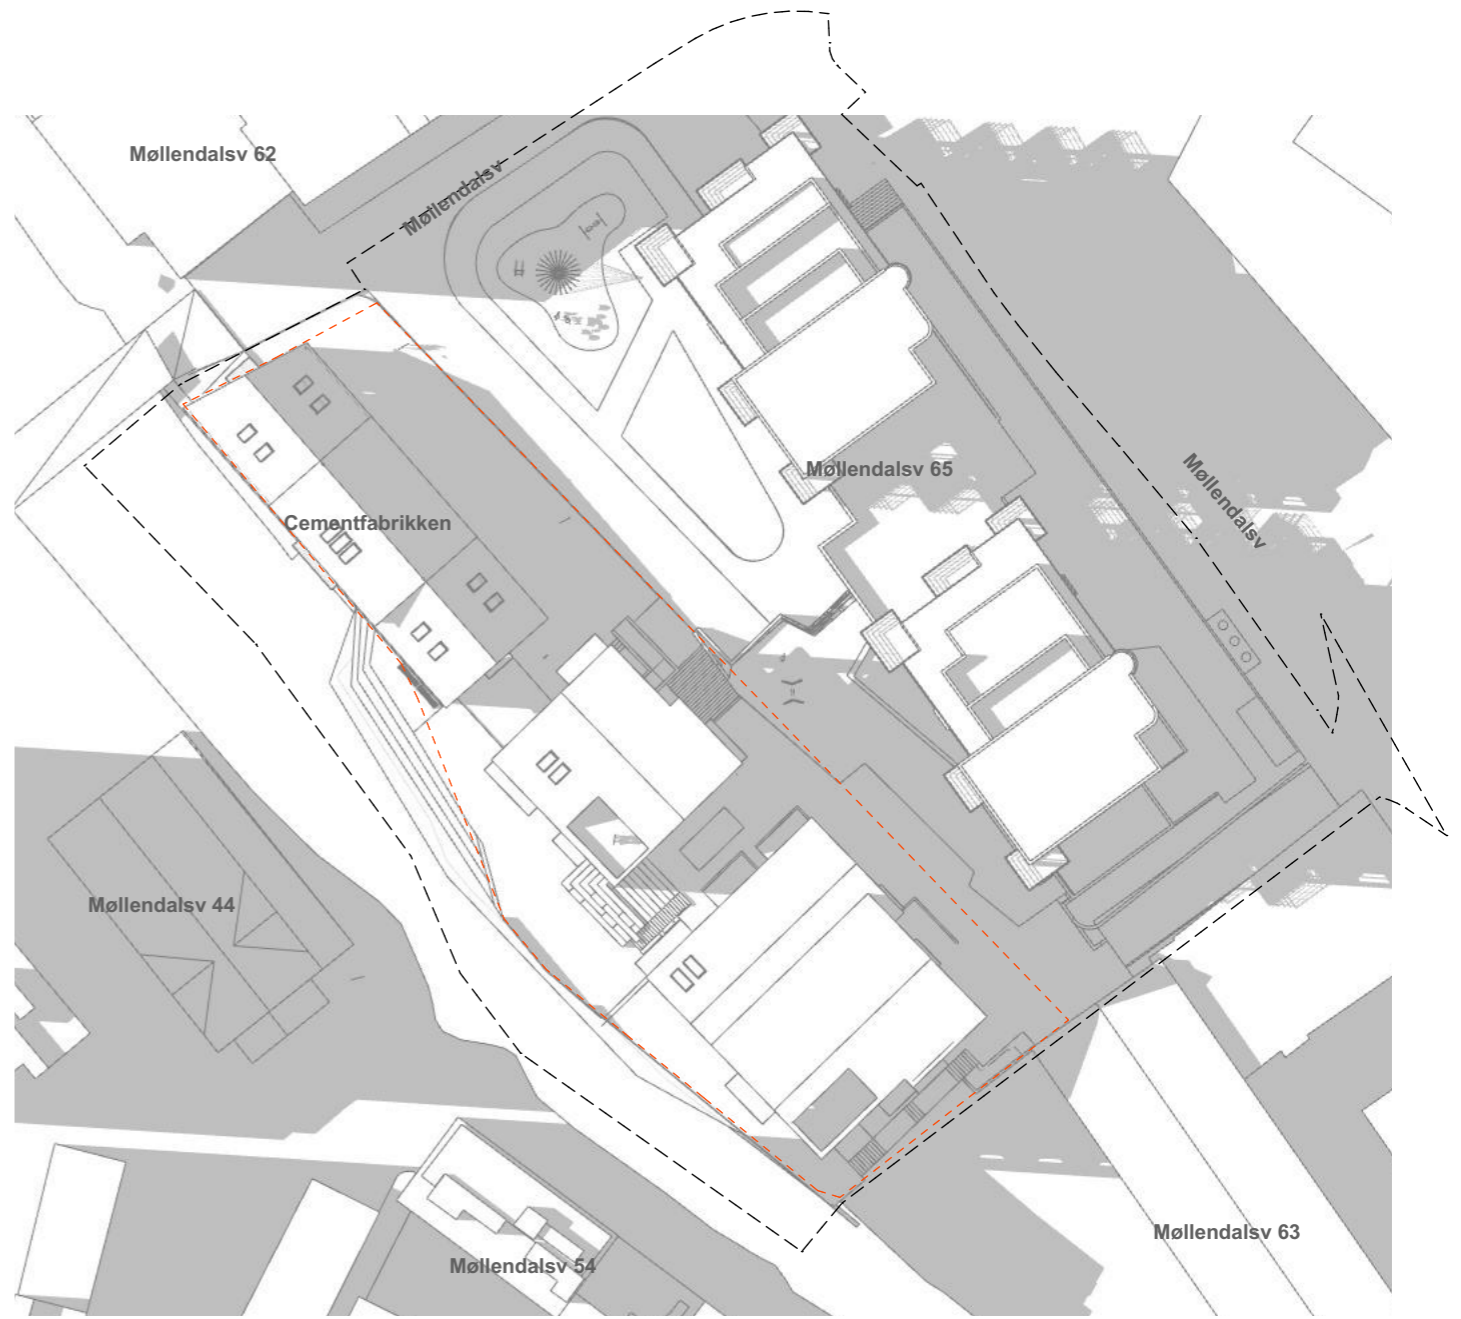

21 juni kl 18 ny situasjon

BERGEN KOMMUNE
 Bergenus bydel, gnr. 163 bnr. 577 mfl.
 Møllendalsveien 63. Arealplan-ID 64970000


--- plangrense
 - - - eiendomsgrense

0 5 10 20 30m





21 juni kl 20 eksisterende situasjon

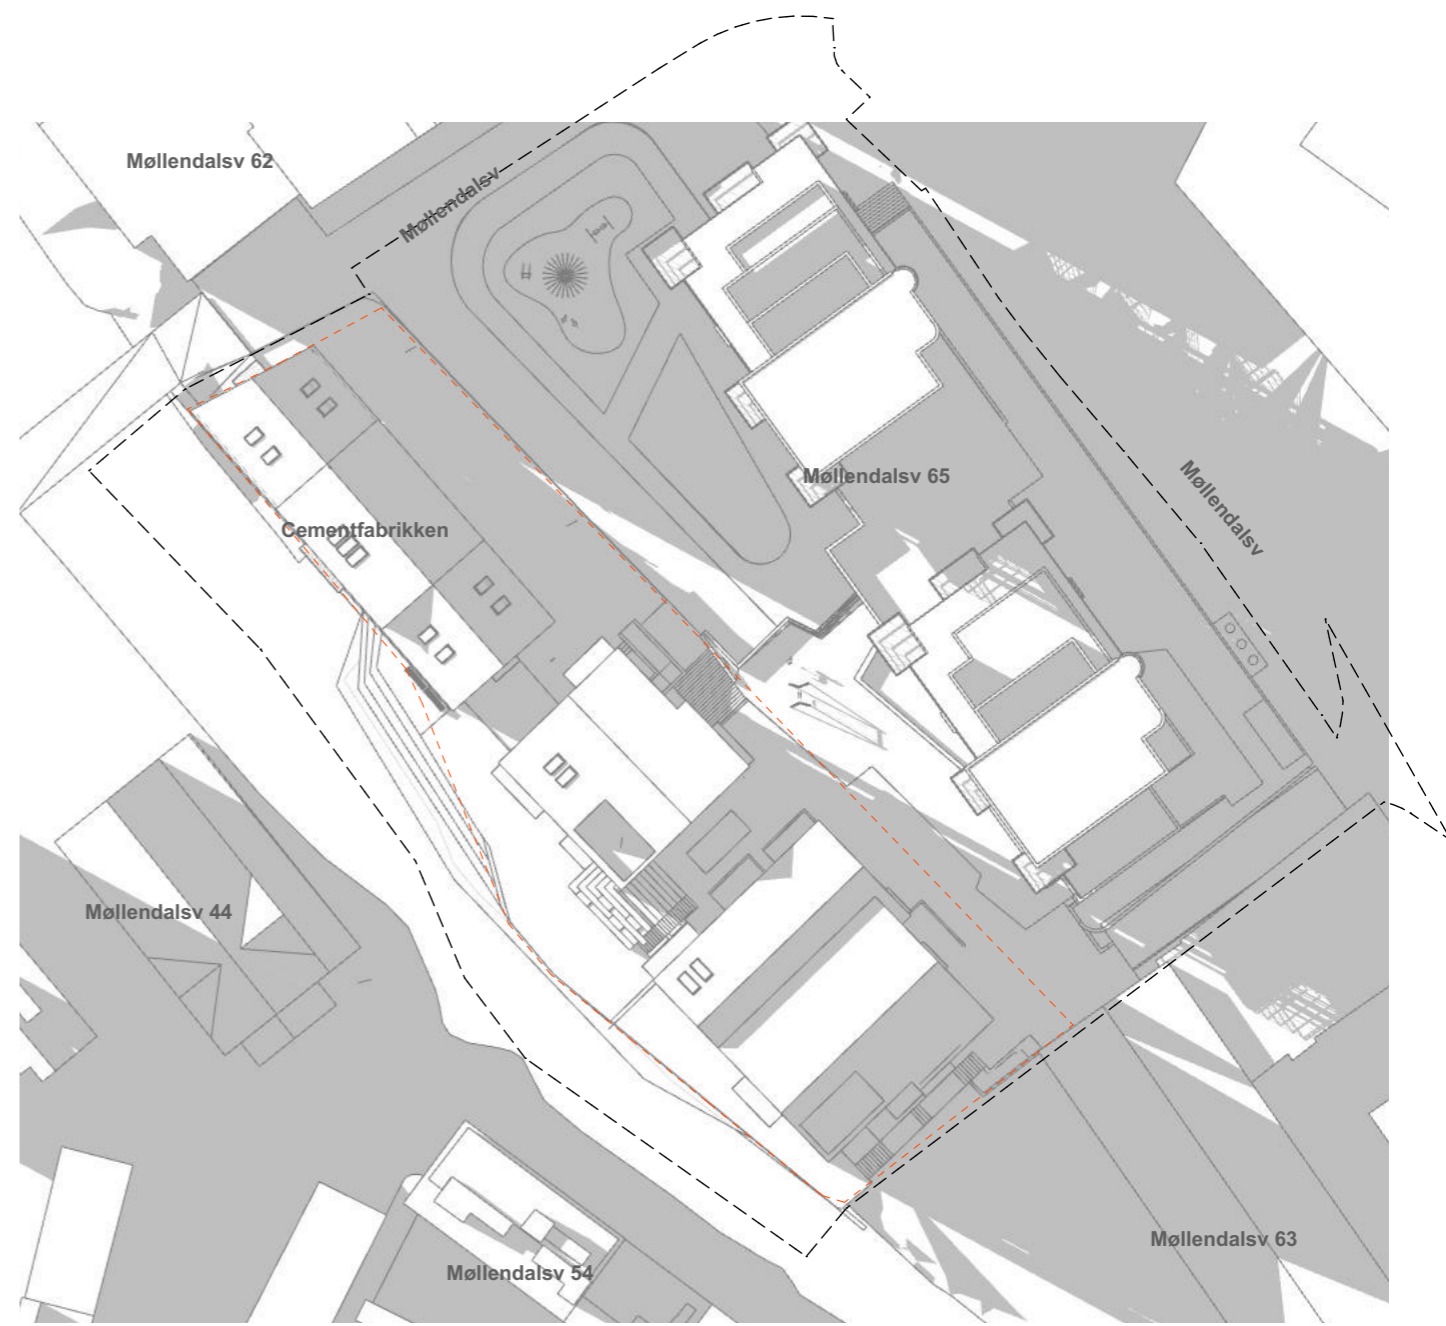

21 juni kl 20 ny situasjon

BERGEN KOMMUNE
 Bergenus bydel, gnr. 163 bnr. 577 mfl.
 Møllendalsveien 63. Arealplan-ID 64970000

--- plangrense
 - - - eiendomsgrense

0 5 10 20 30m