
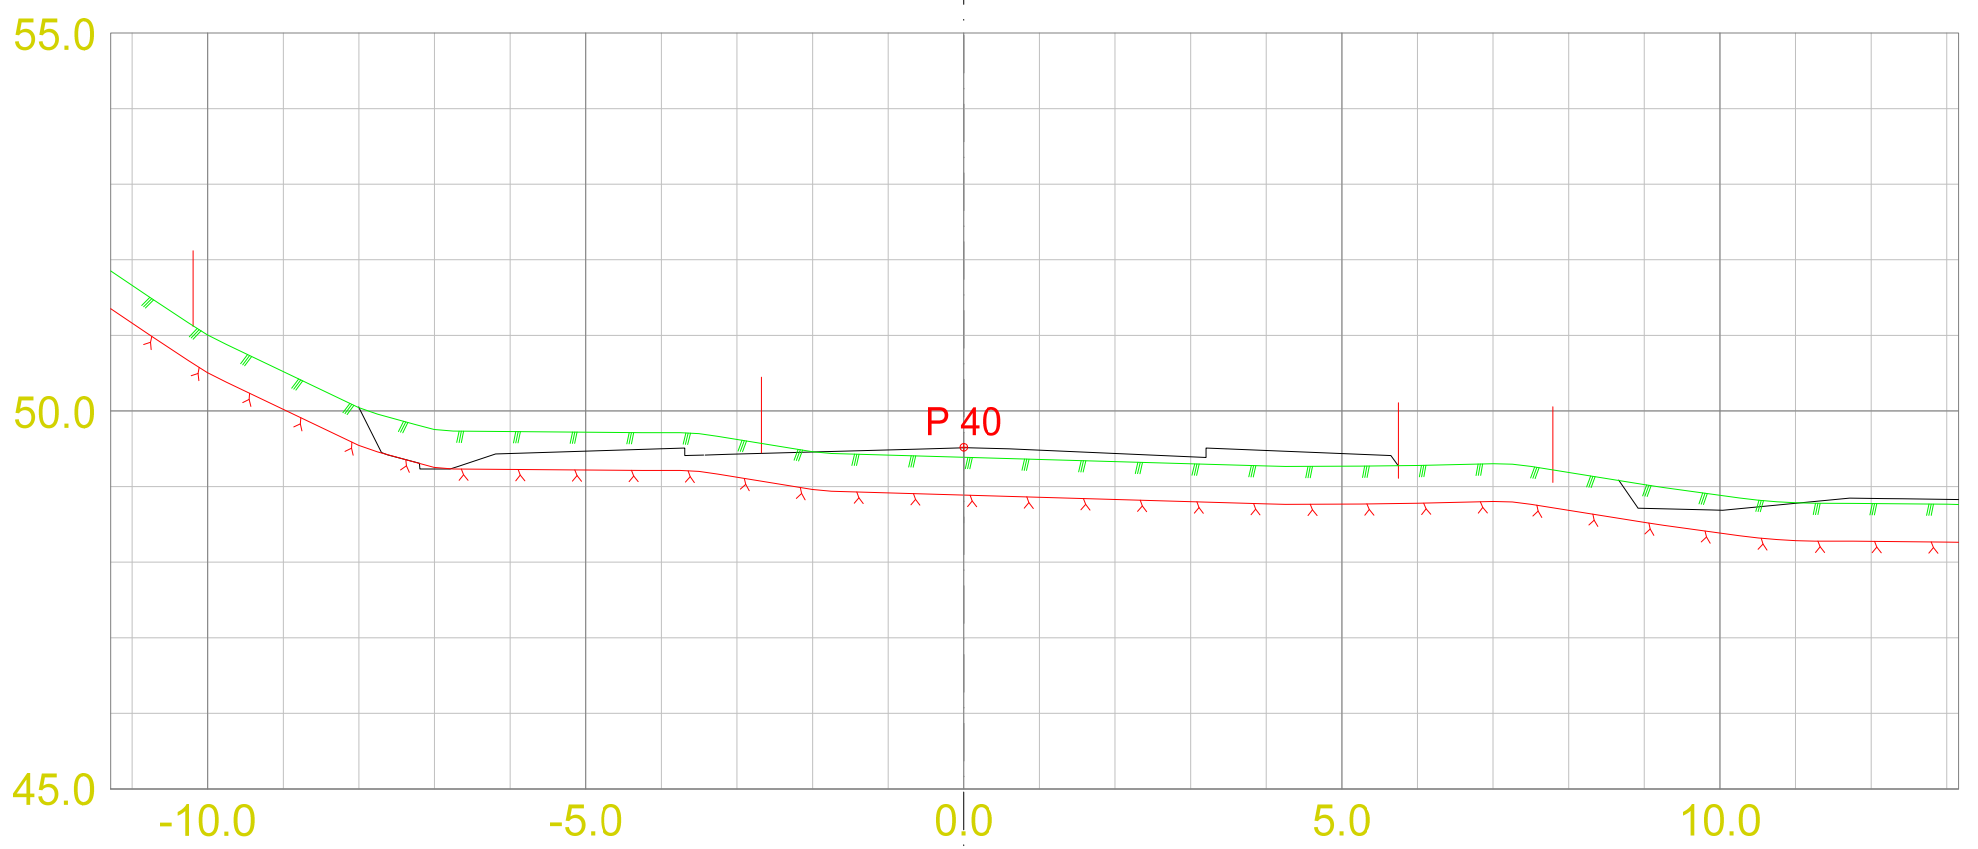


Tverrprofiltegning o\_KV1  
 Rød vertikal linje = eiendomsgrense

DATO: 04.07.2024  
 TEGNET: MÅLESTOKK: 1:100

TEGN.NR.: U01

VEG: SIDE: 1


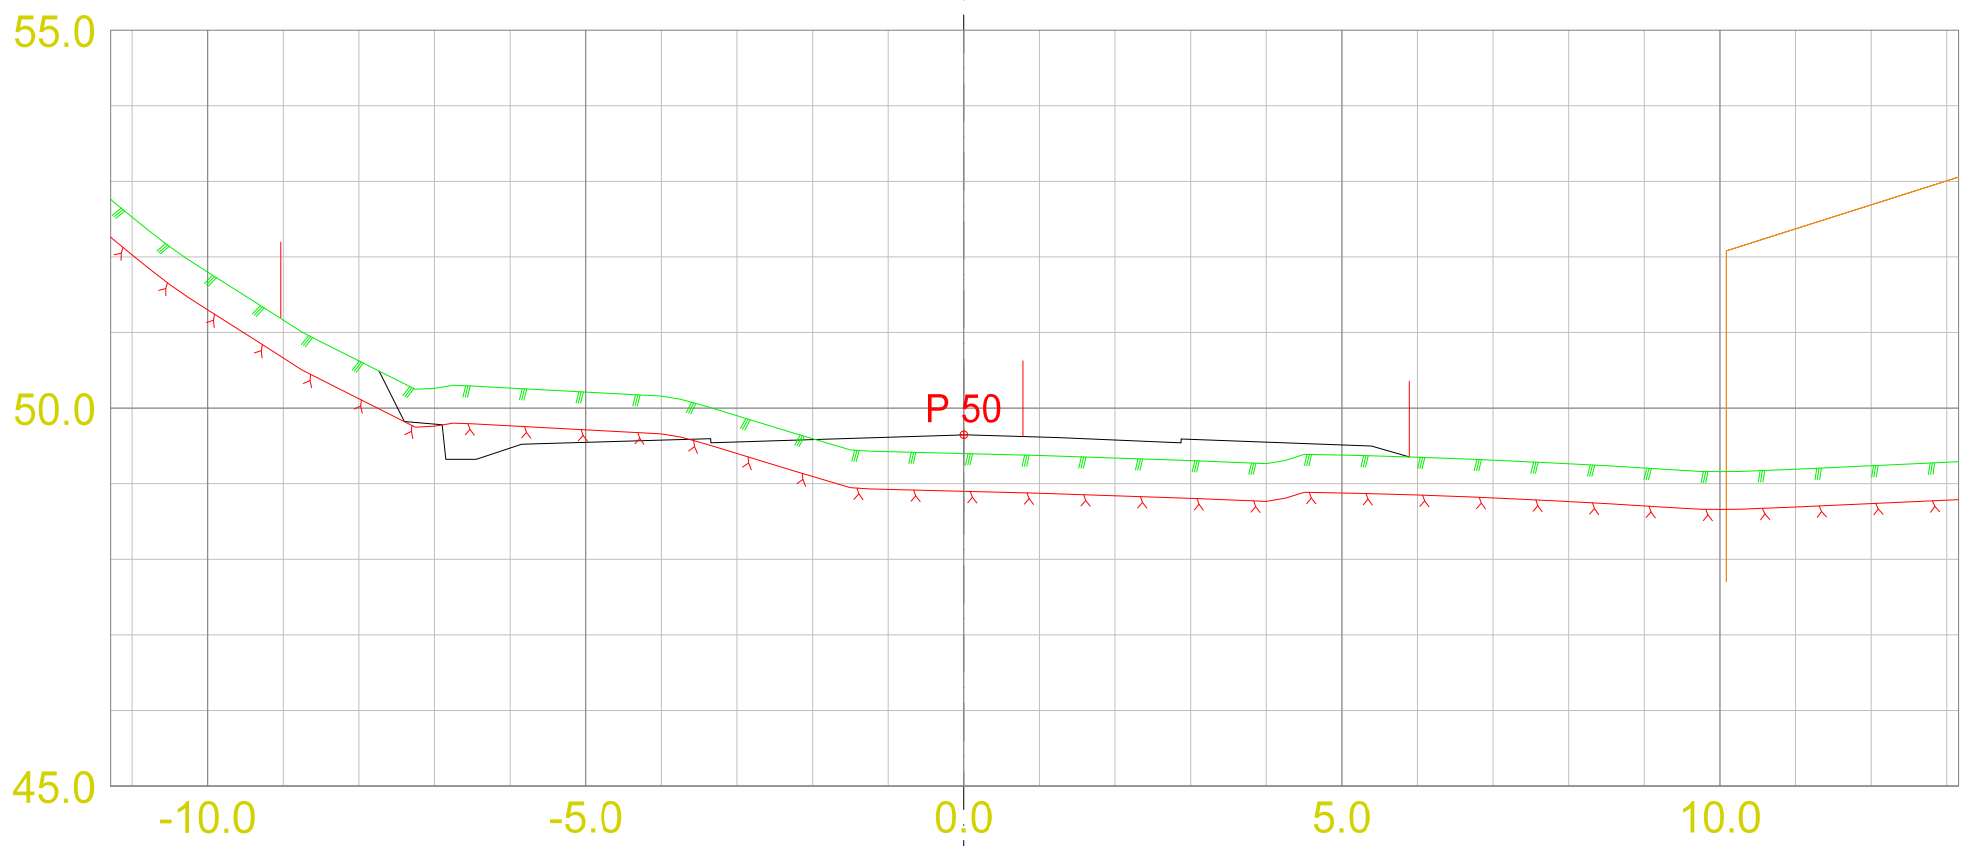


Tverrprofiltegning o\_KV1  
 Rød vertikal linje = eiendomsgrense

DATO: 04.07.2024  
 TEGNET: 1:100  
 MÅLESTOKK:

TEGN.NR.:  
 U01

VEG: SIDE: 2



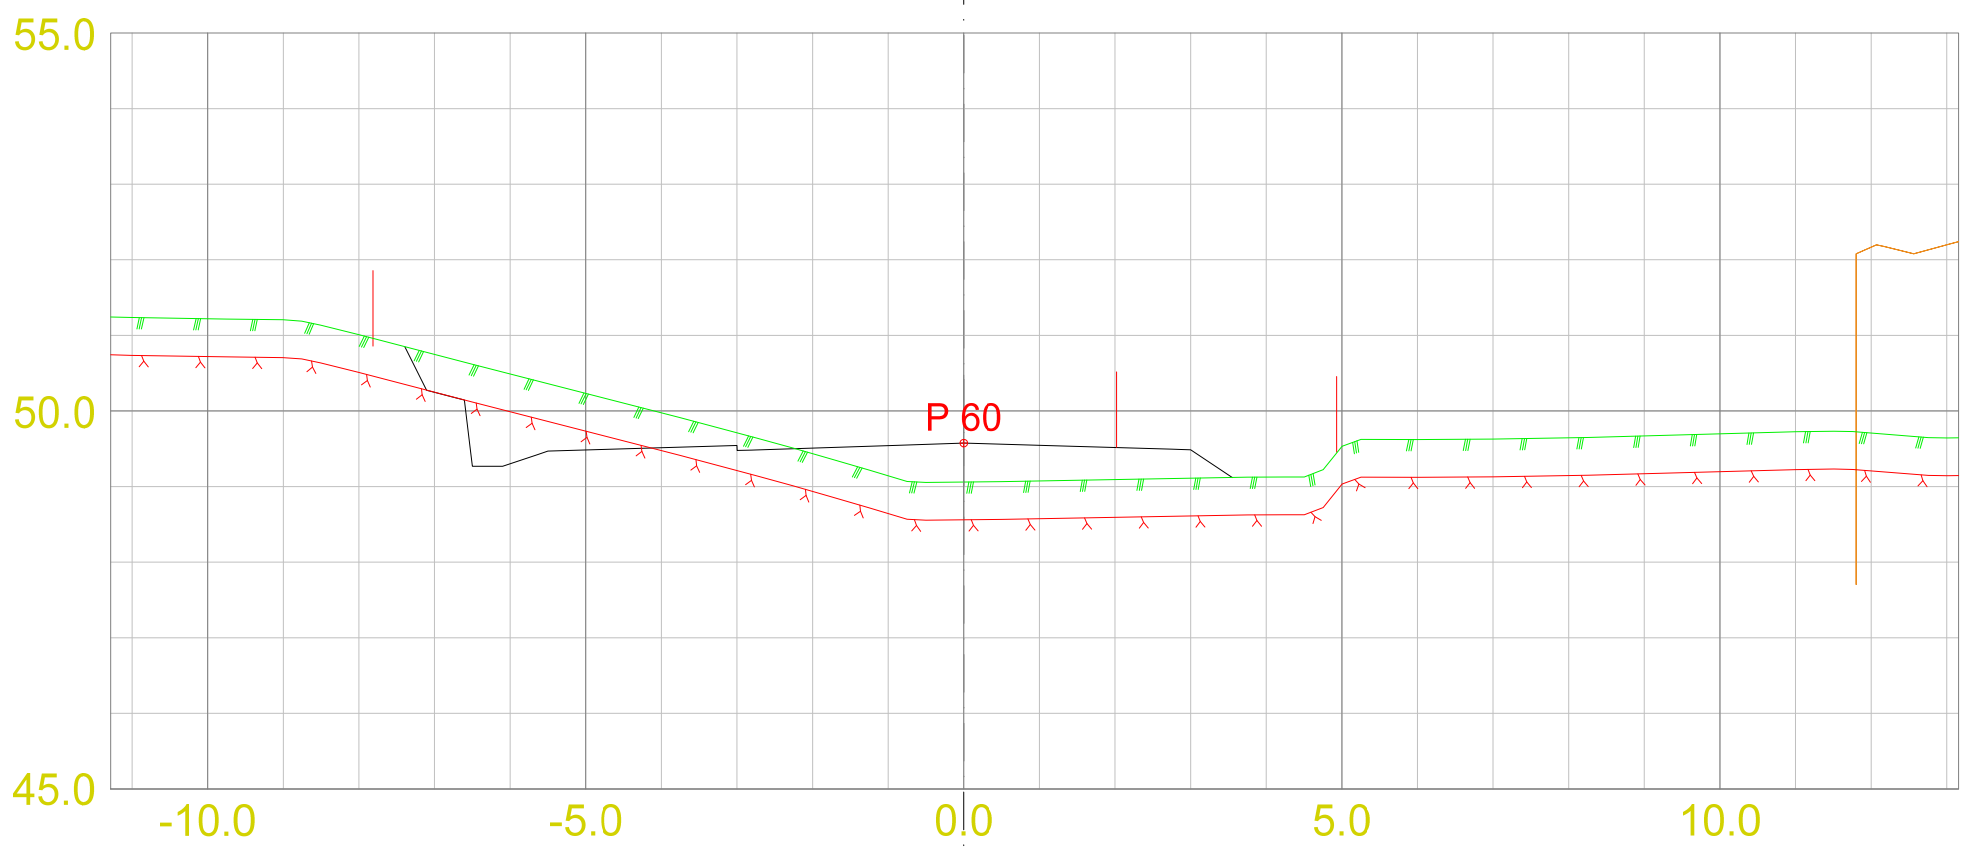
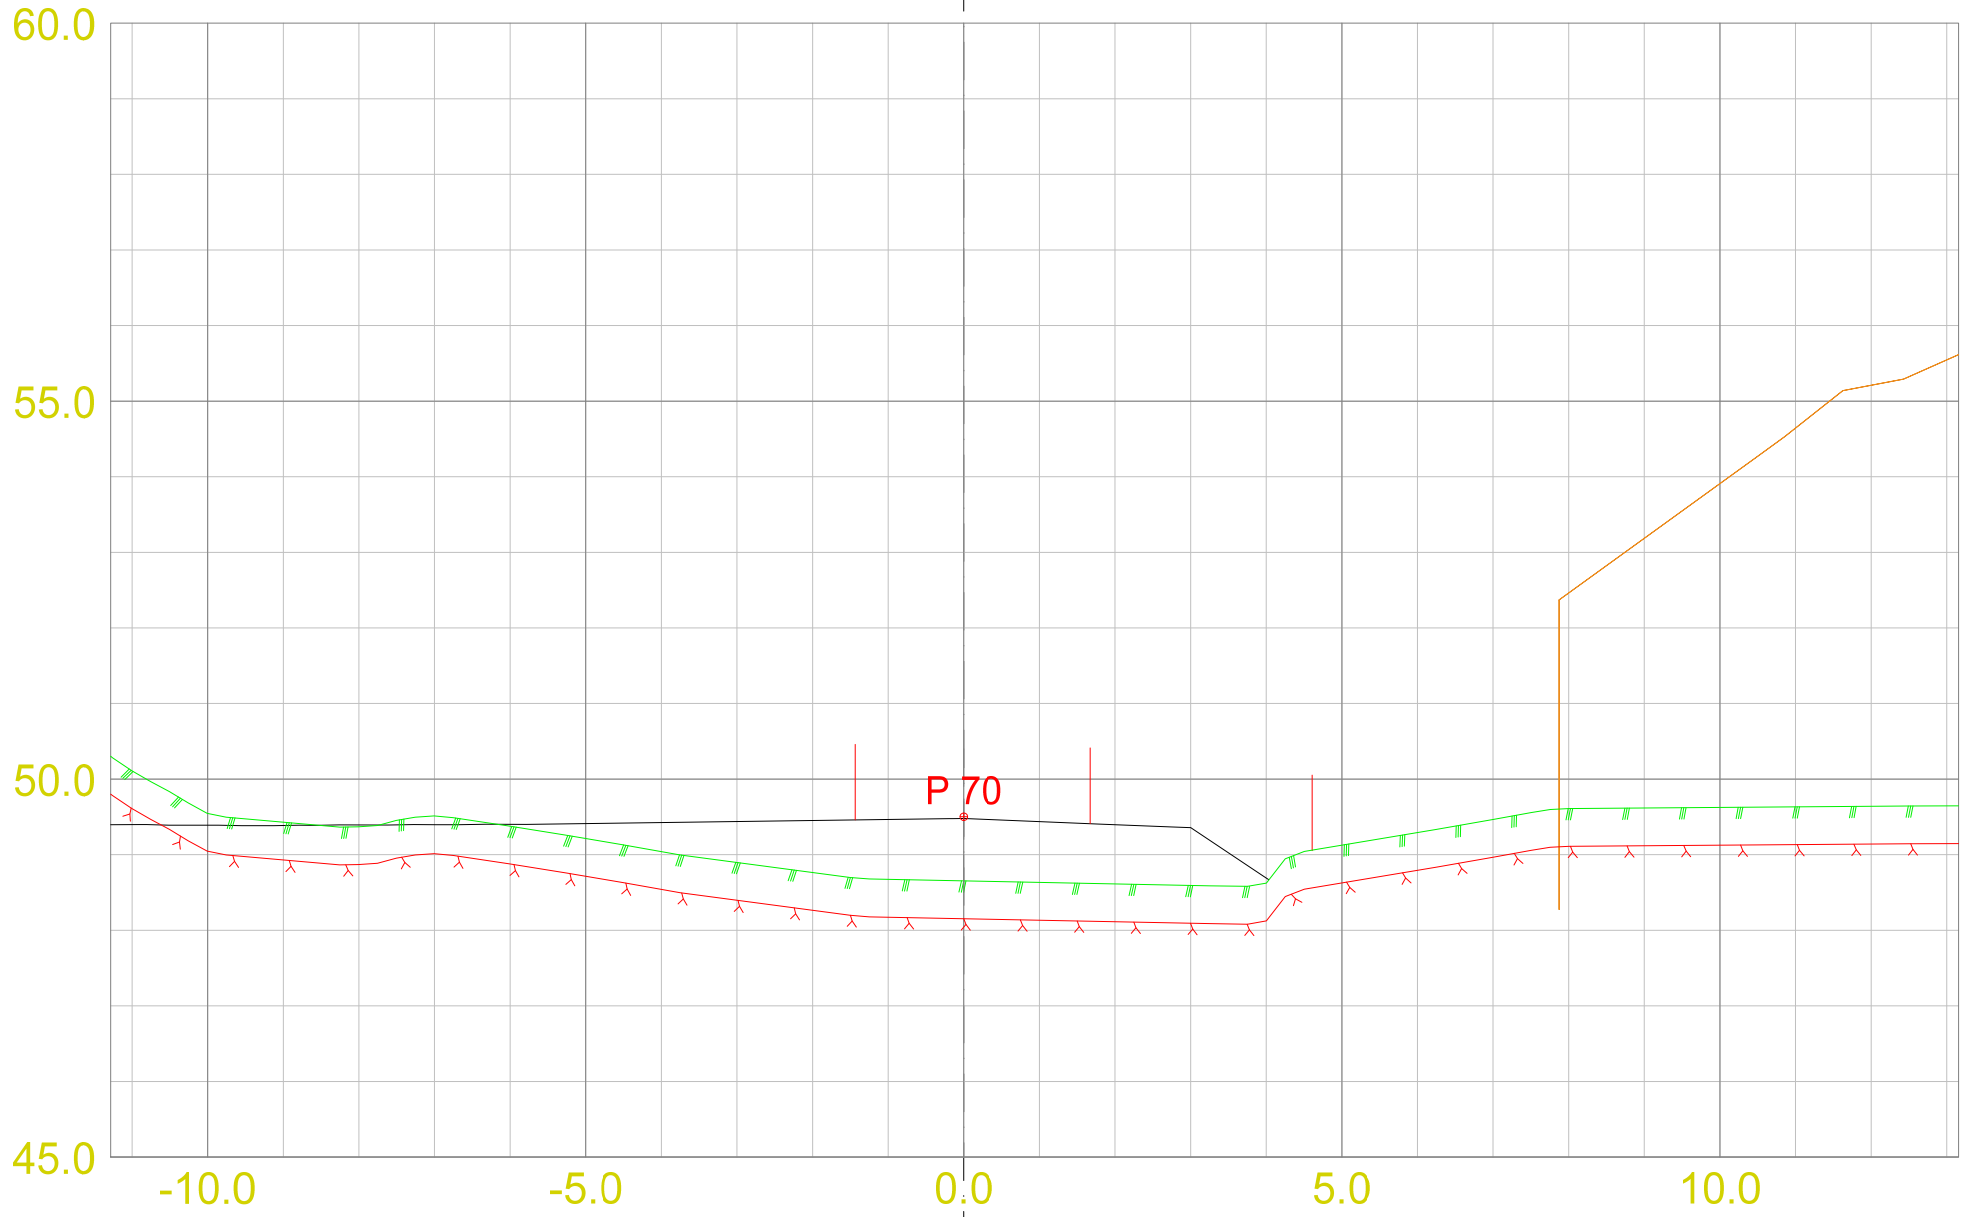


Tverrprofiltegning o\_KV1  
 Rød vertikal linje = eiendomsgrense

DATO: 04.07.2024  
 TEGNET: MÅLESTOKK: 1:100

TEGN.NR.:  
 U01

VEG: SIDE: 3

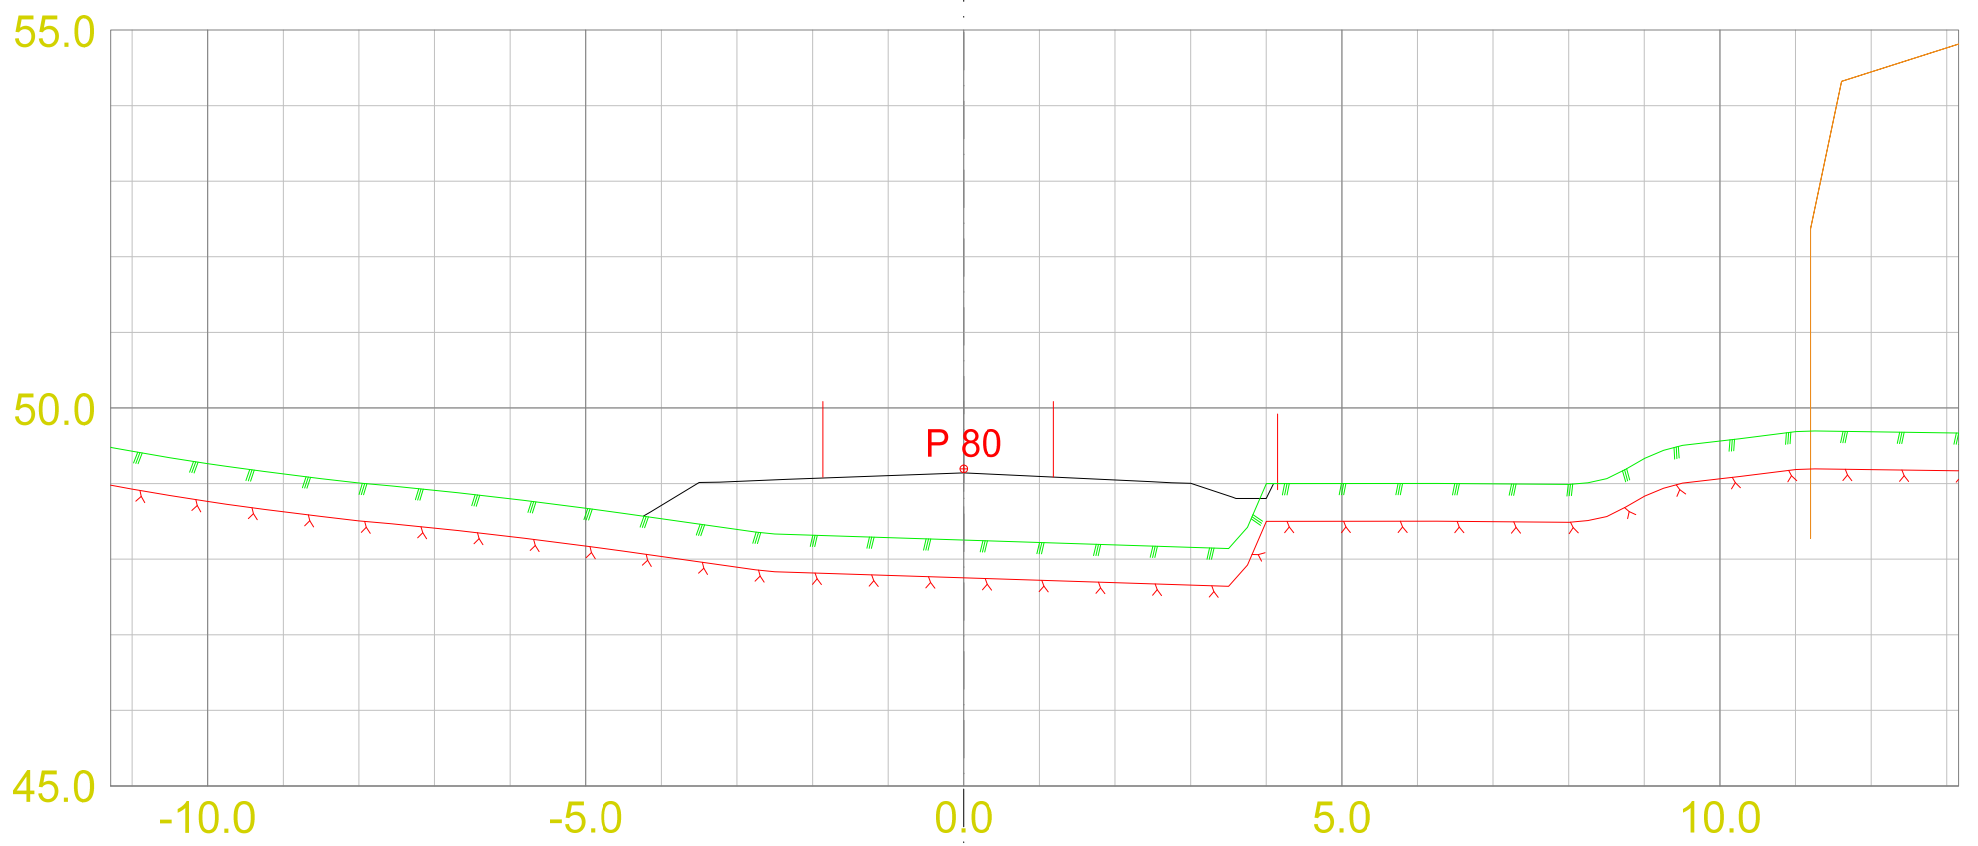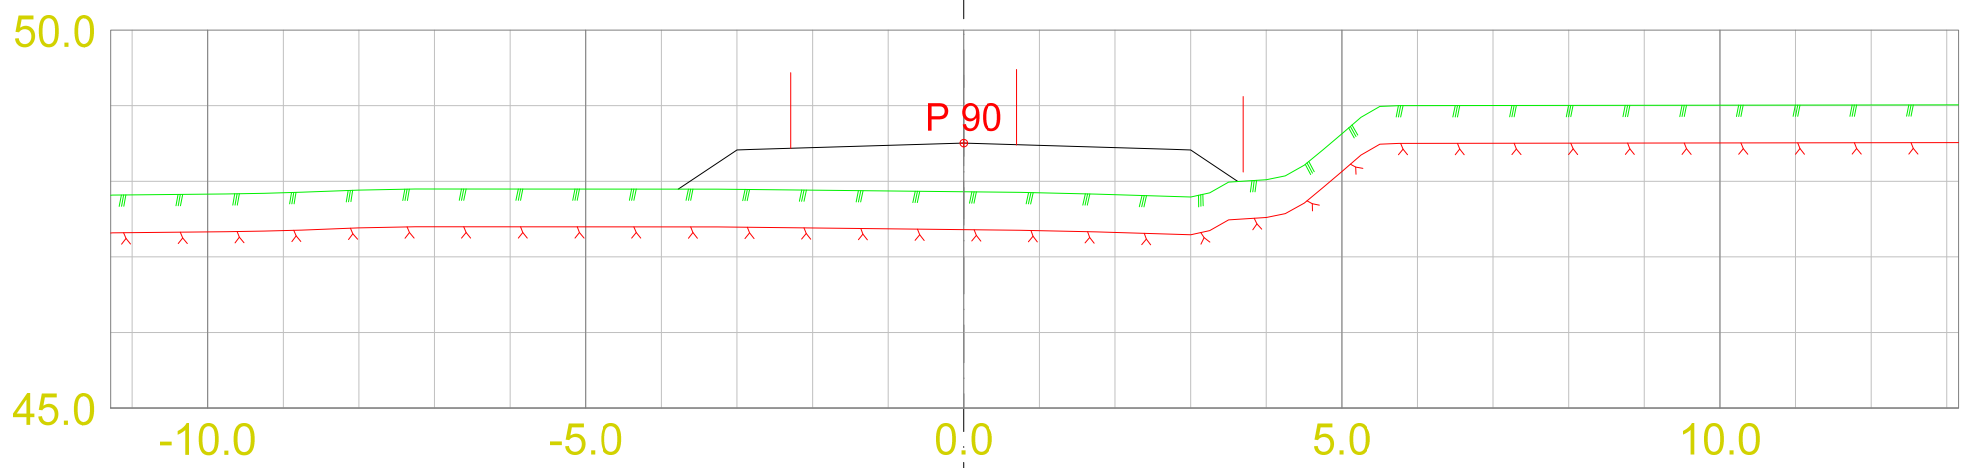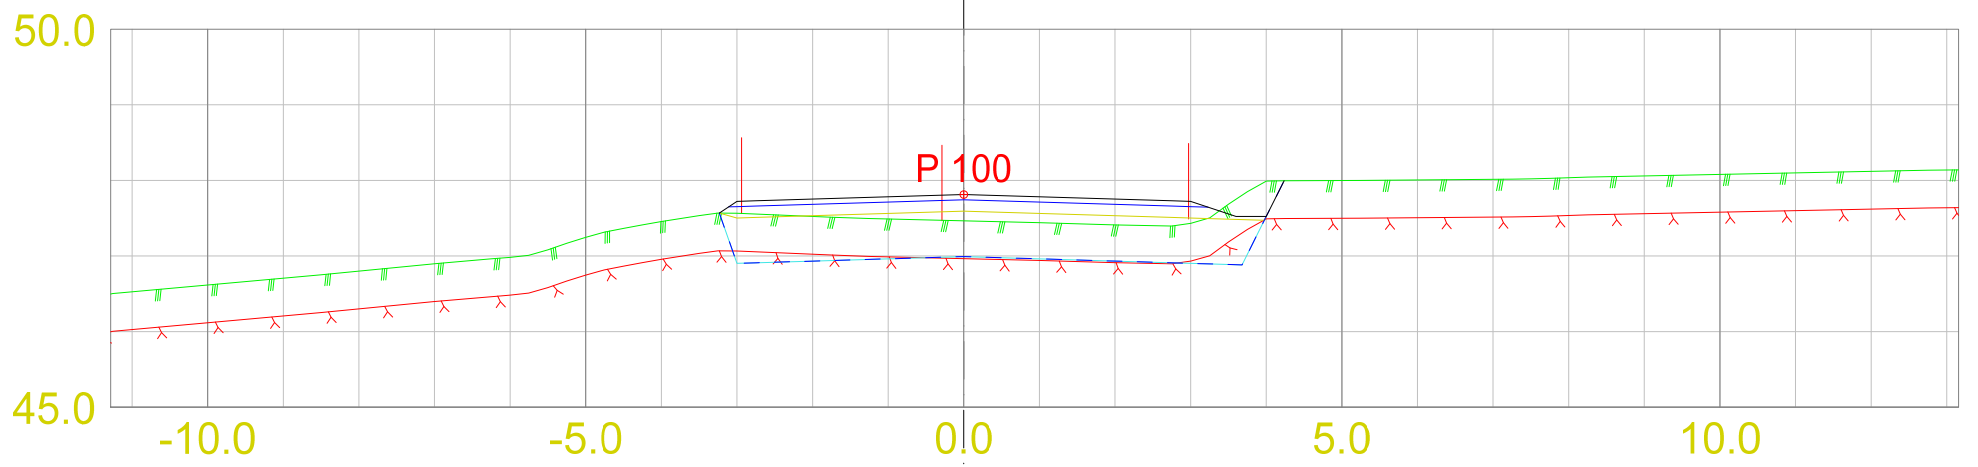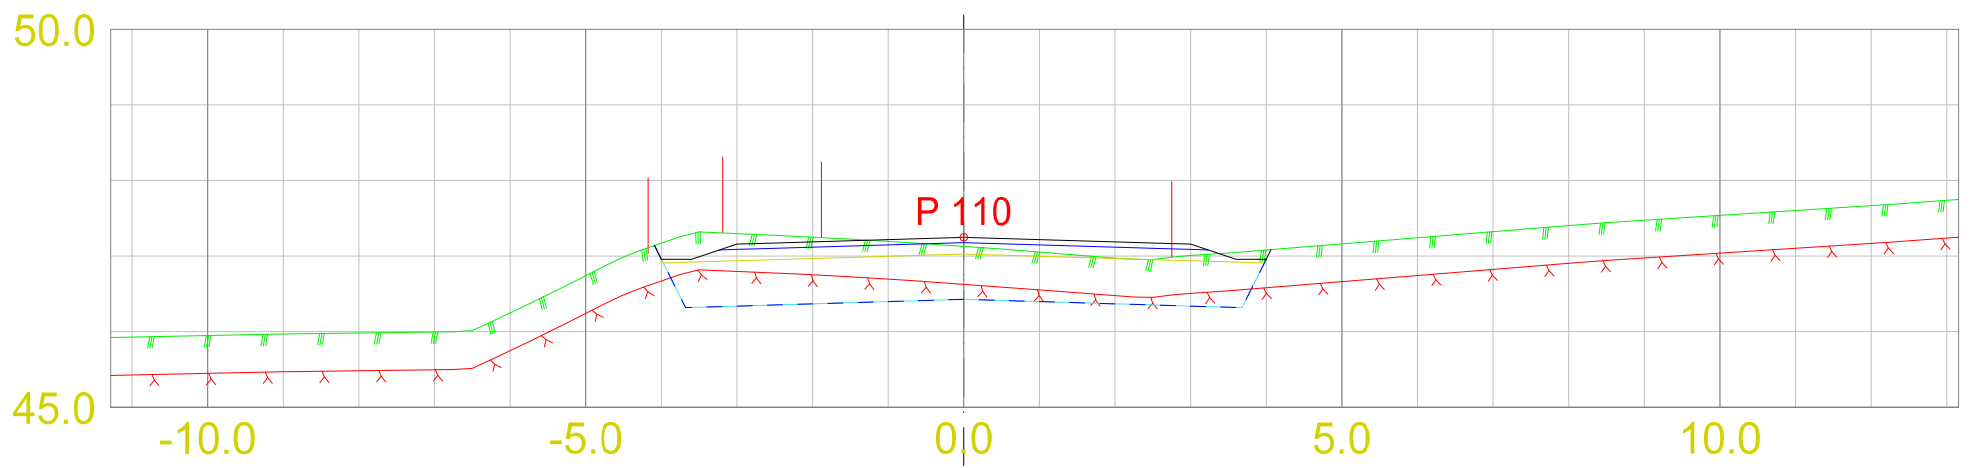

Tverrprofiltegning o\_KV1  
 Rød vertikal linje = eiendomsgrense

DATO:	TEGNET:	MÅLESTOKK:	TEGN.NR.:	VEG:	SIDE: 4
04.07.2024		1:100	U01		