
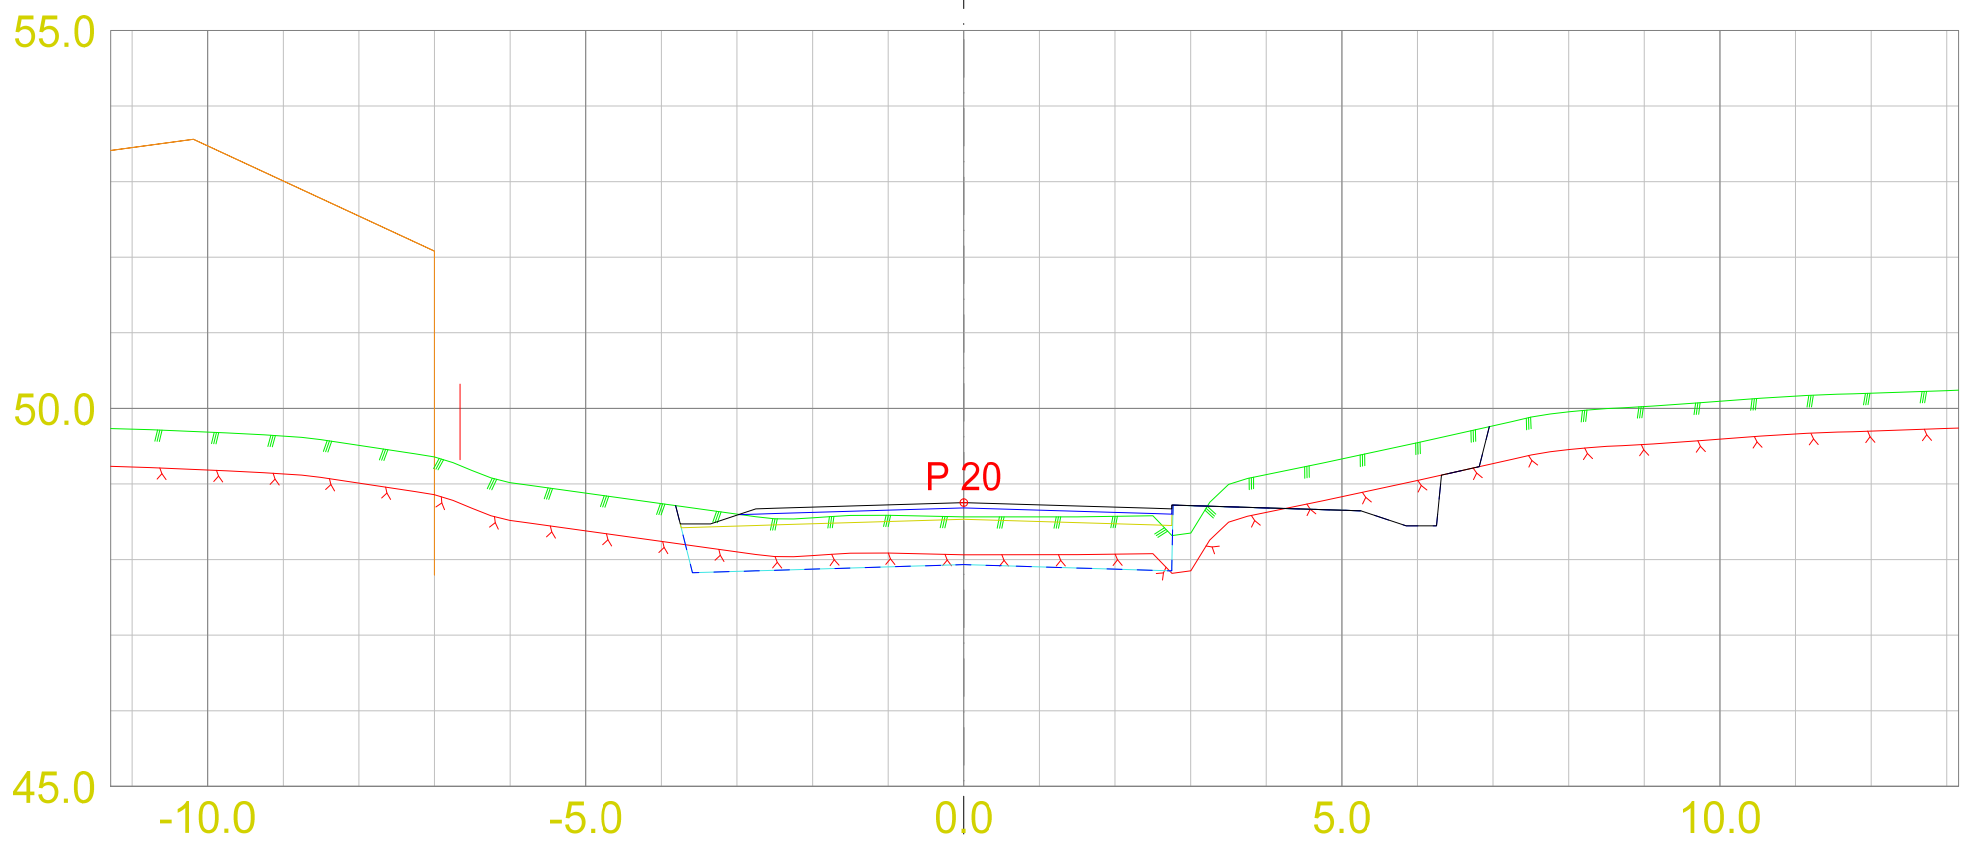


Tverrprofiltegning o_V1
 Rød vertikal linje = eiendomsgrense

DATO: 04.07.2024
 TEGNET: MÅLESTOKK: 1:100

TEGN.NR.:
 U03

VEG: SIDE: 1


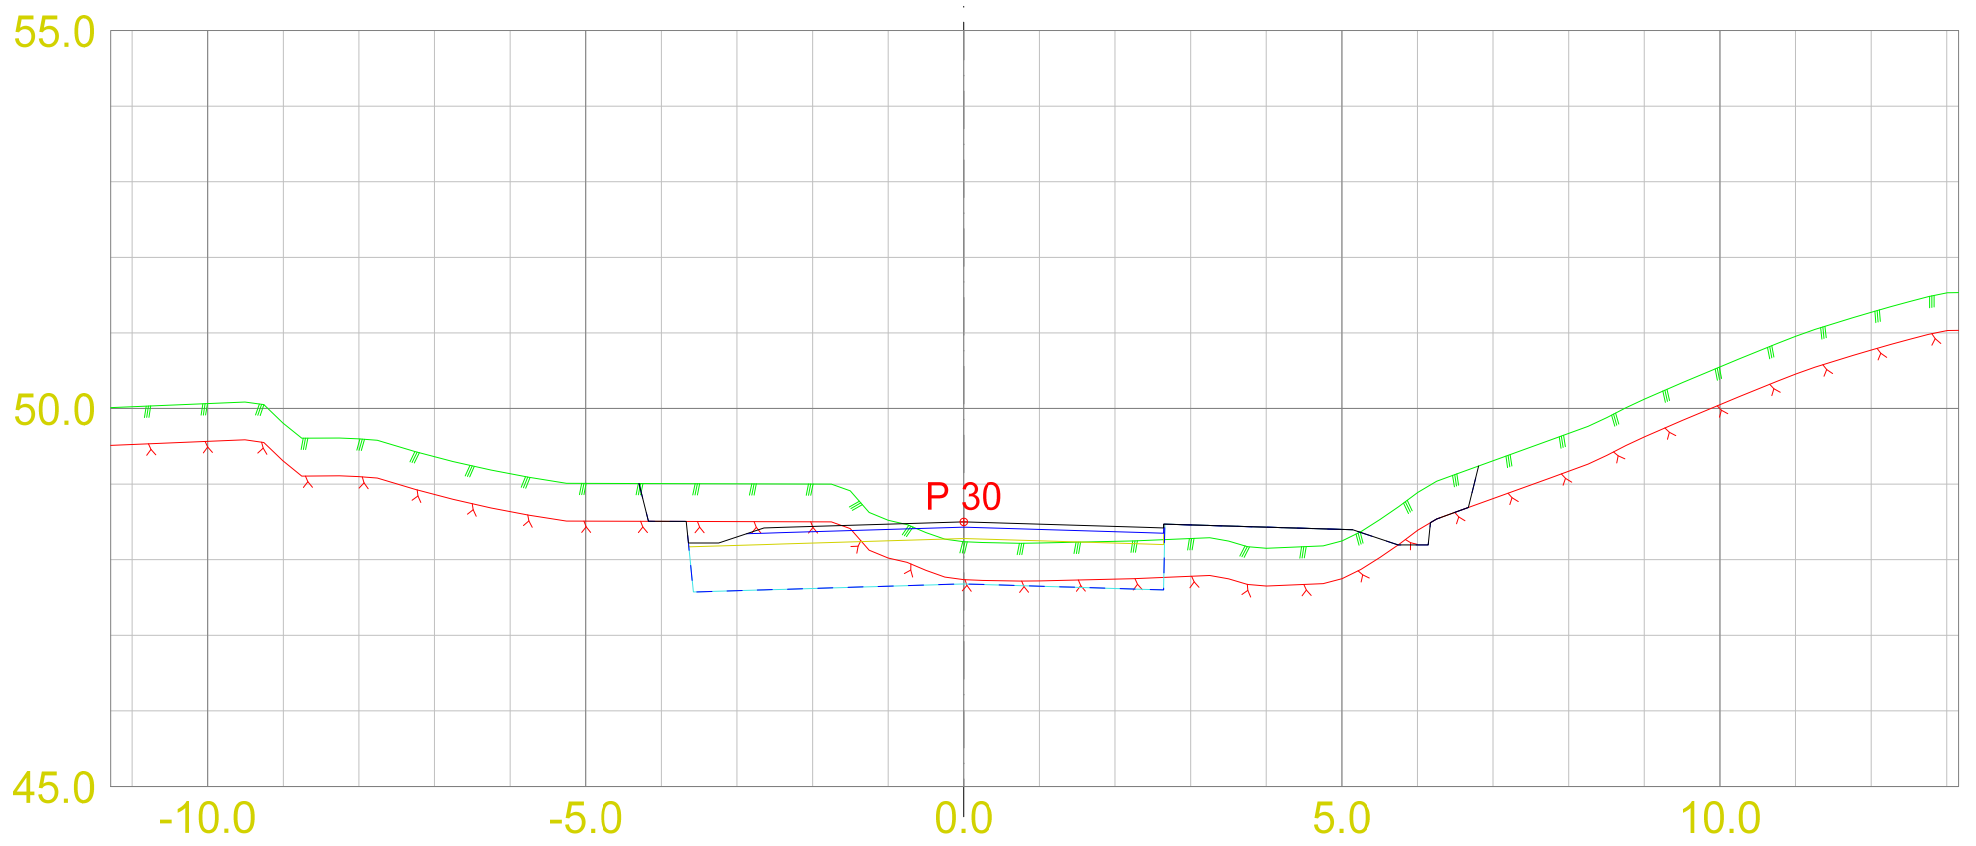


Tverrprofiltegning o_V1
 Rød vertikal linje = eiendomsgrense

DATO: 04.07.2024
 TEGNET:
 MÅLESTOKK: 1:100

TEGN.NR.:
 U03

VEG:
 SIDE: 2

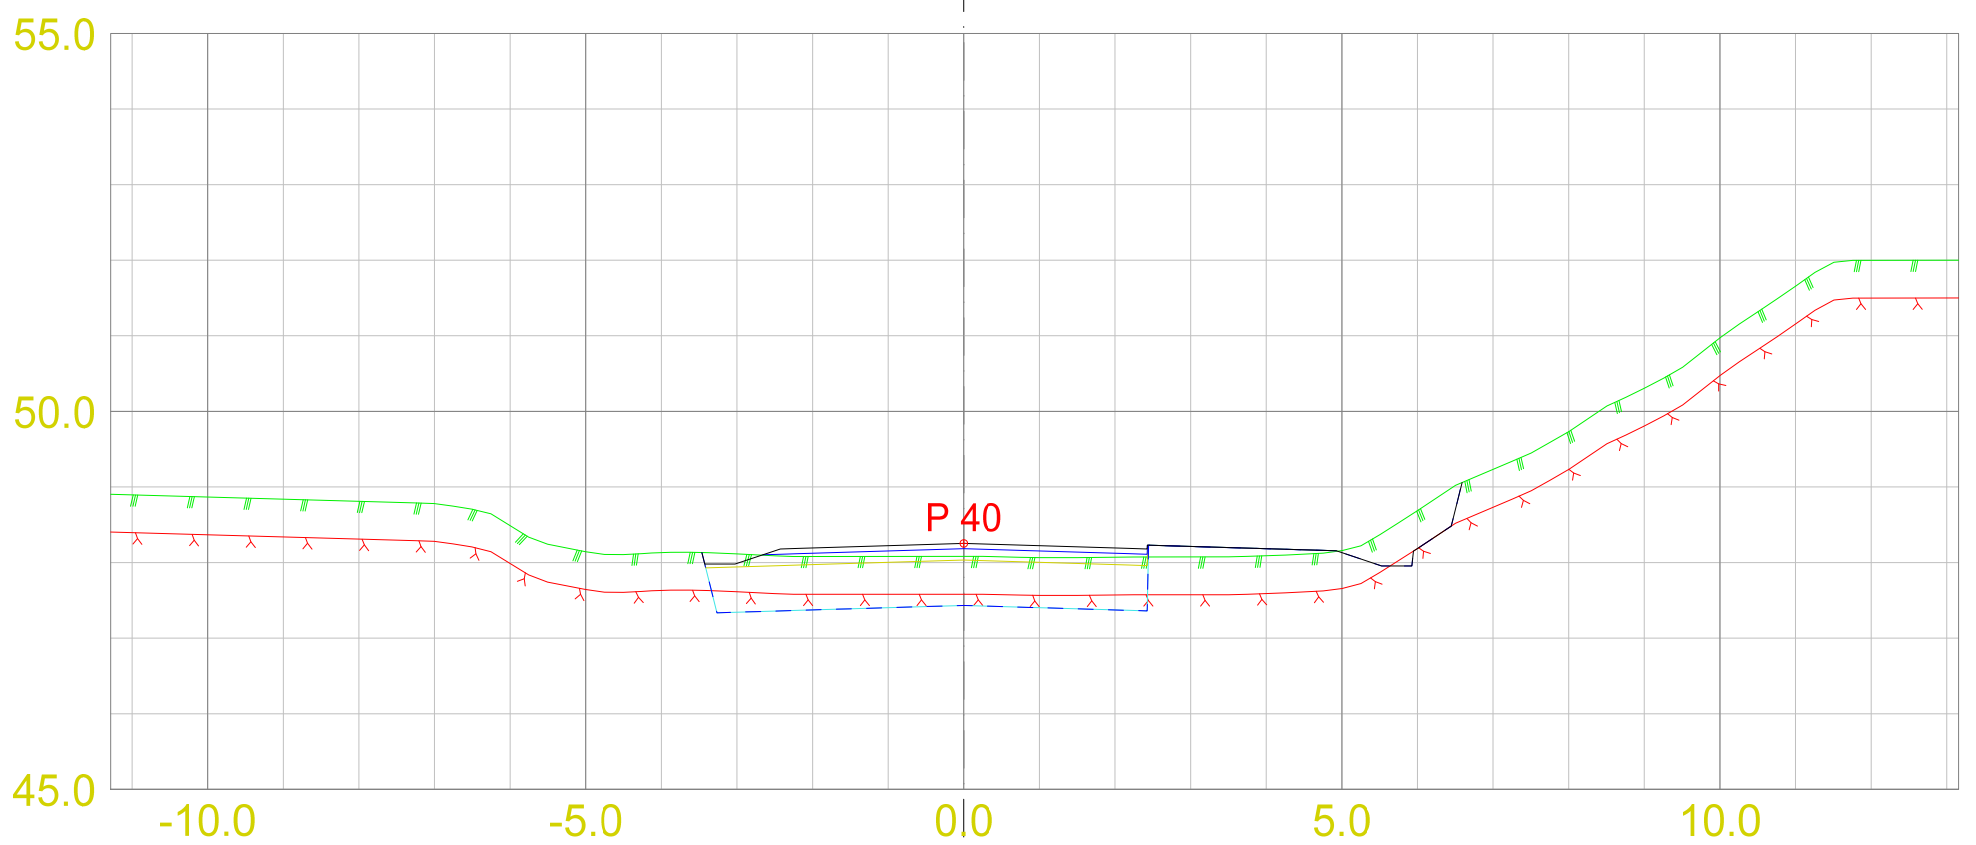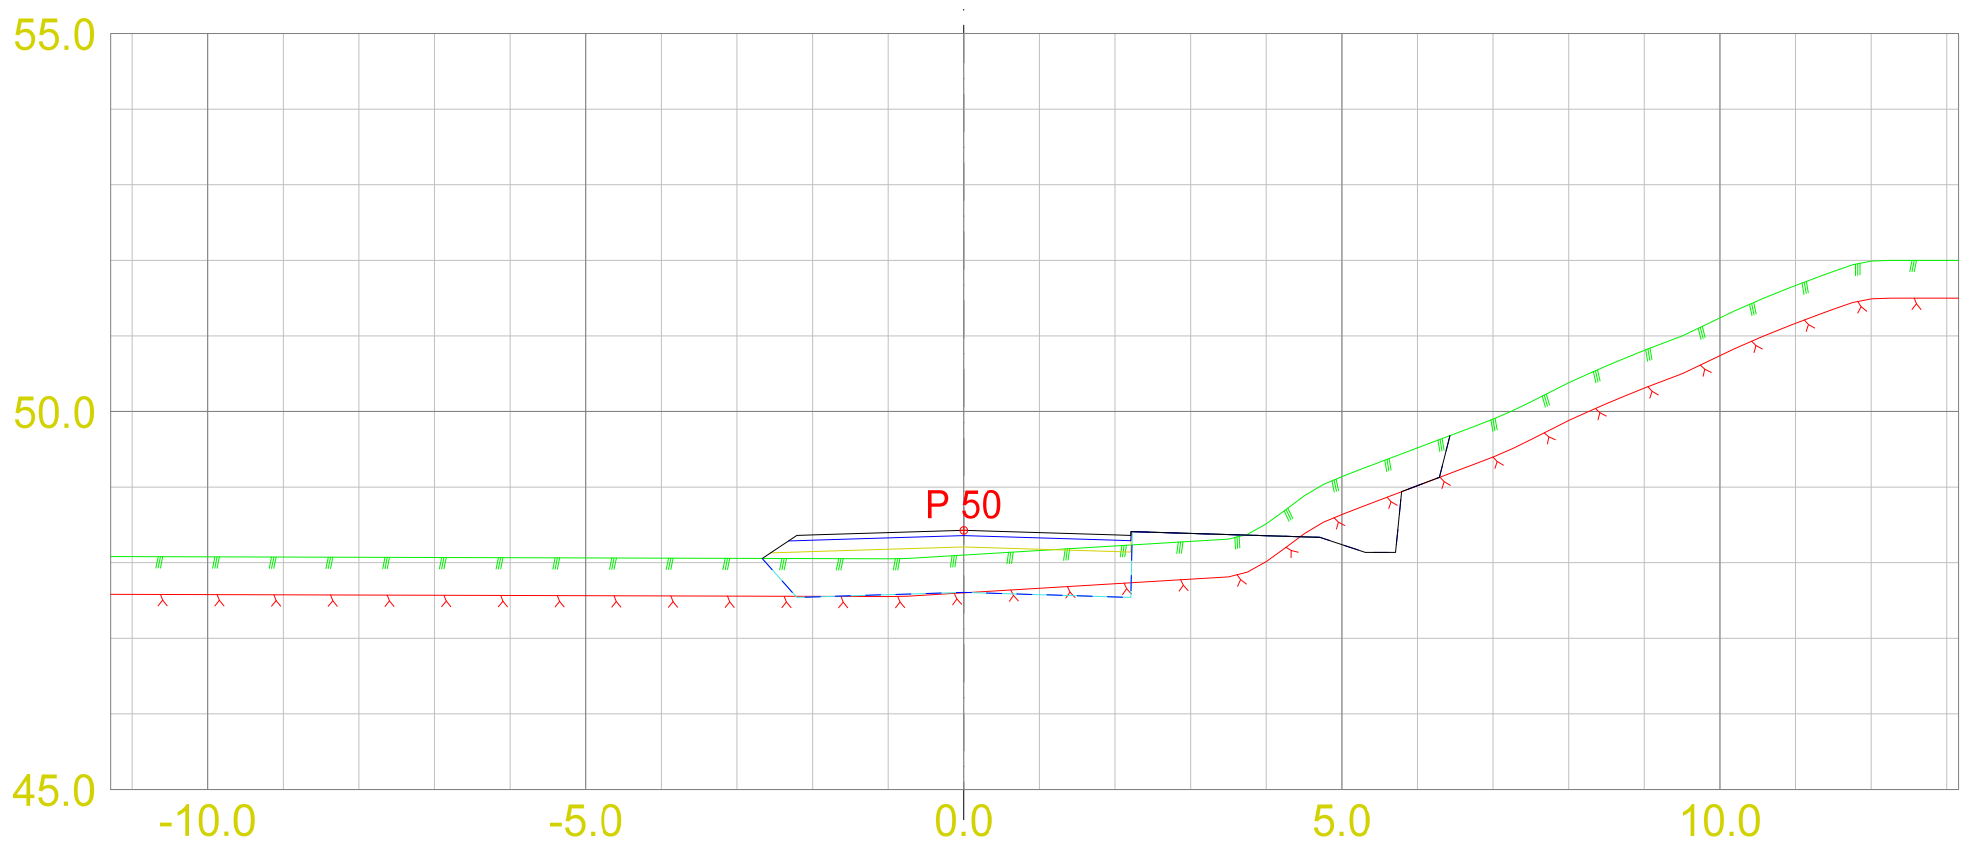

Tverrprofiltegning o_V1
 Rød vertikal linje = eiendomsgrense

DATO: 04.07.2024
 TEGNET: MÅLESTOKK: 1:100

TEGN.NR.:
 U03

VEG:

SIDE: 3