

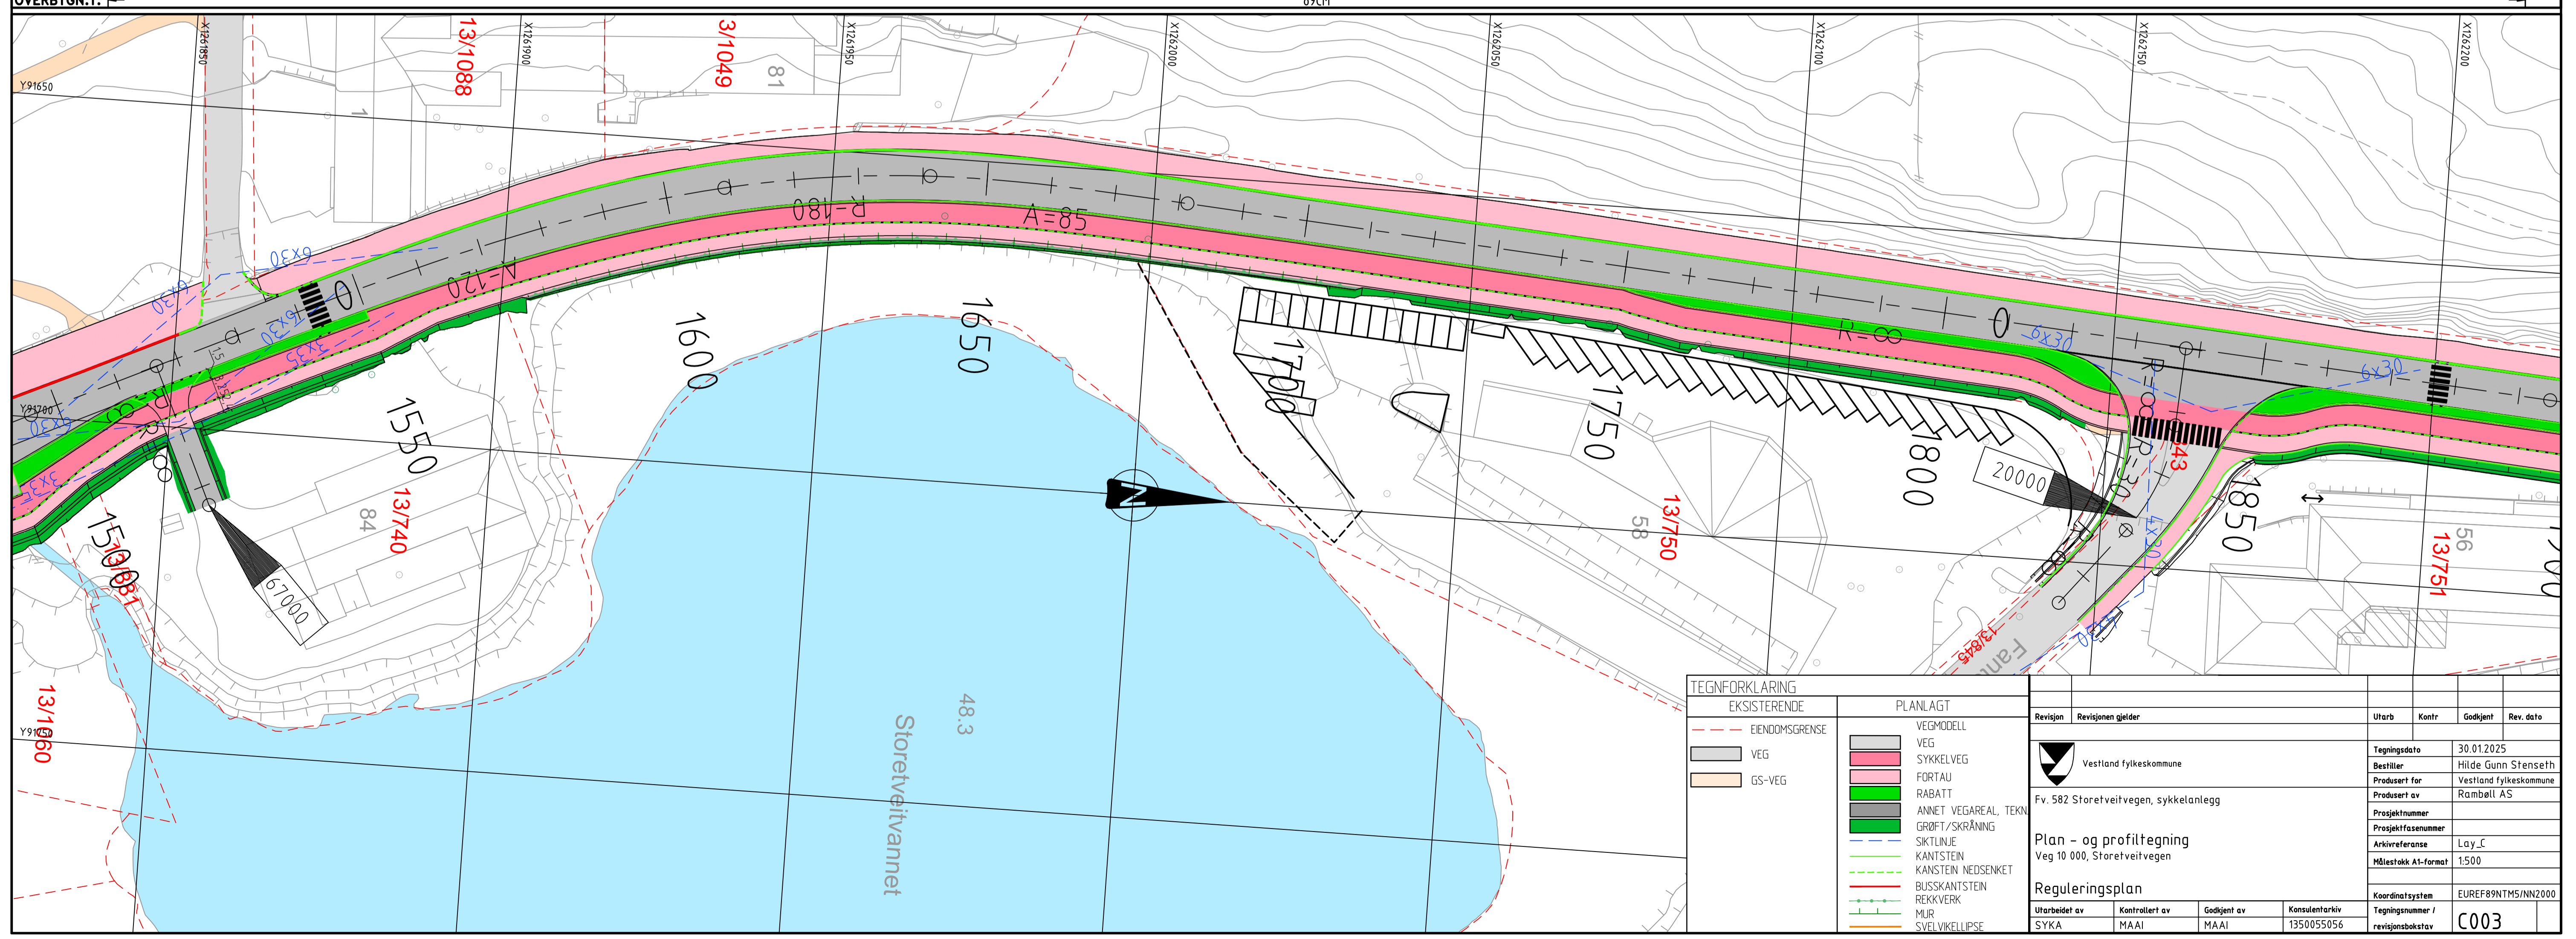
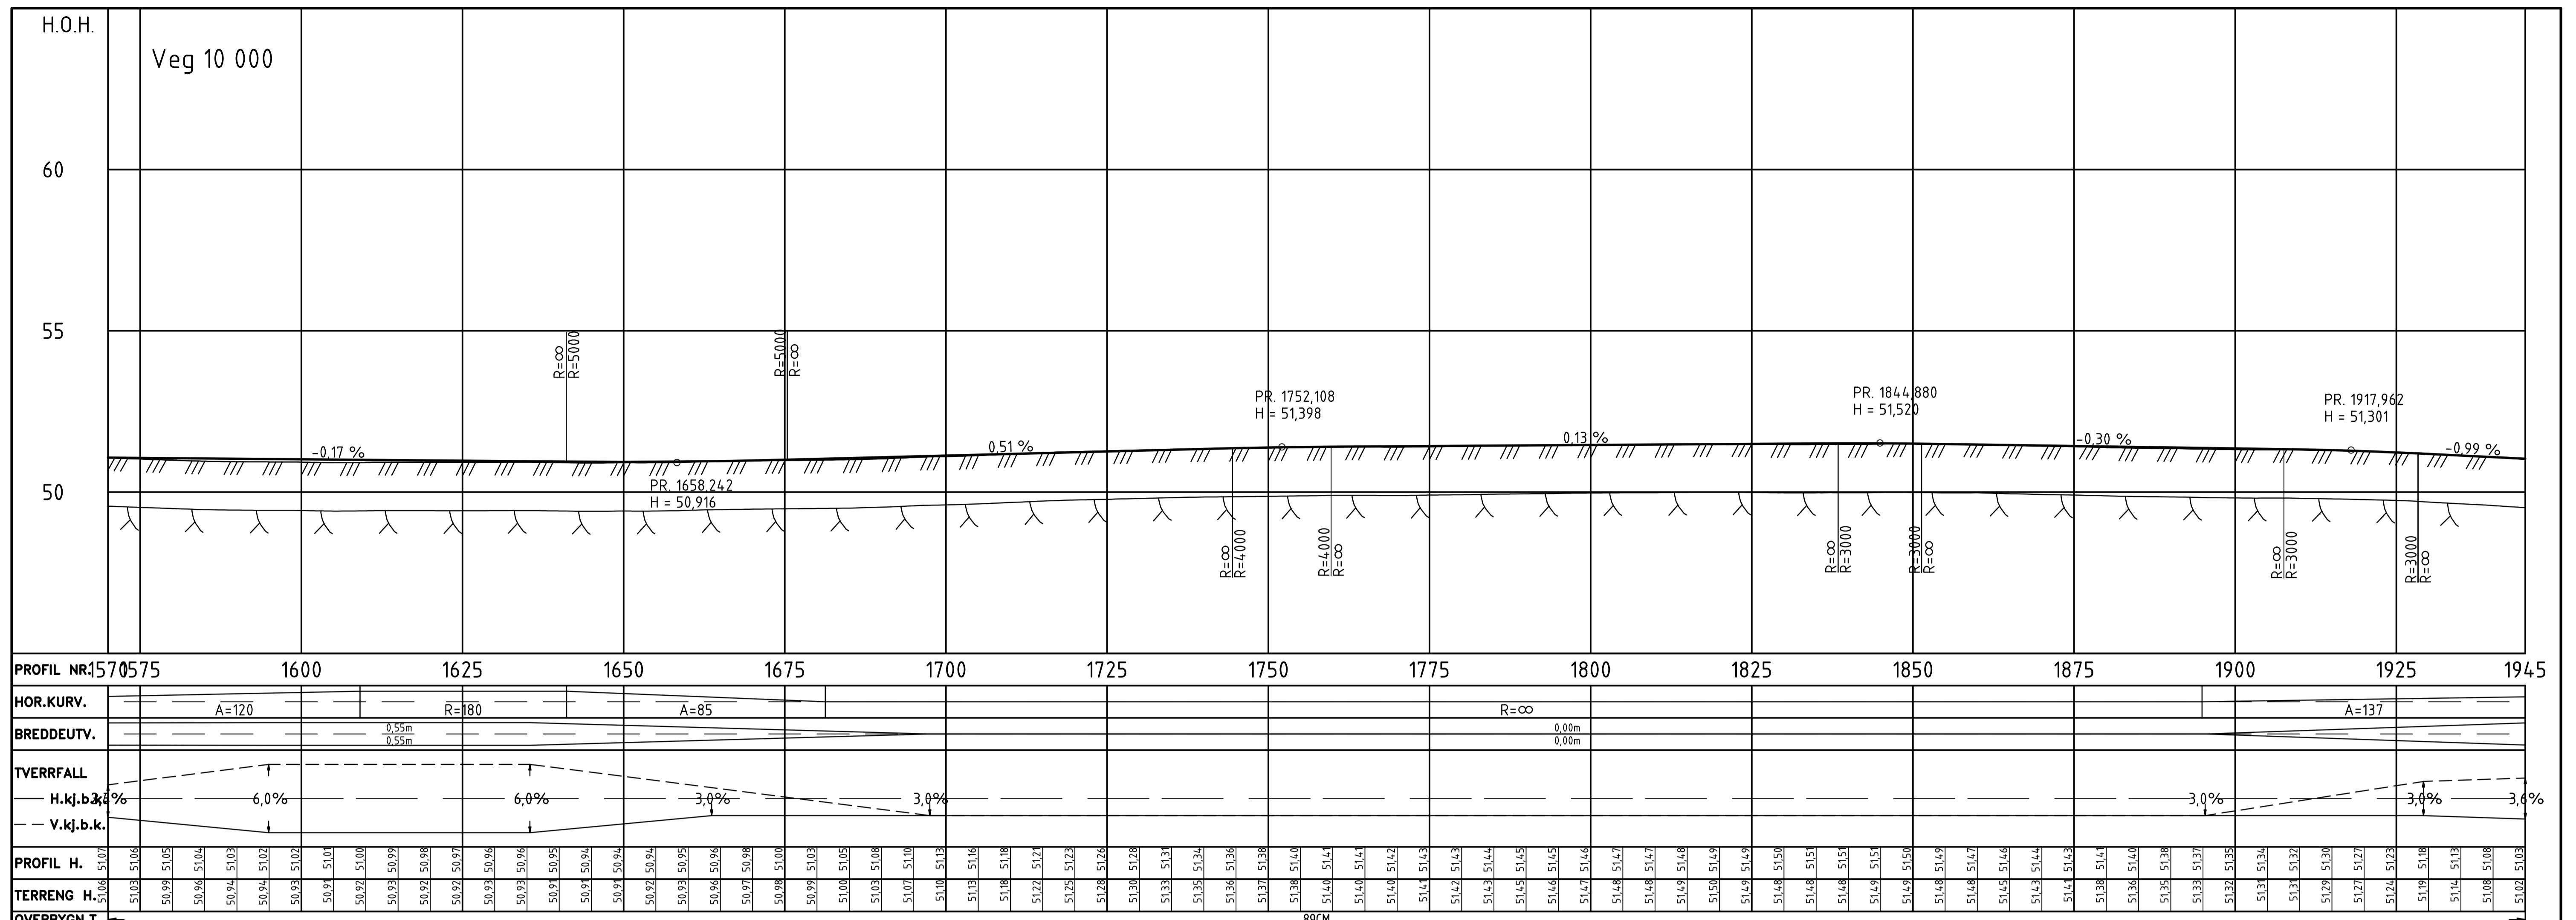


TEGNFORKLARING	
	EKSISTERENDE EIENDOMSGRENSE
	VEG
	GS-VEG
	VEGEMODELL
	SYKKELVEG
	FORTAU
	RABATT
	ANNET VEGAREAL, TEKN
	GRØFT/SKRÅNING
	SIKTLINE
	KANSTEIN
	KANSTEIN NEDSENKET
	BUSSKANSTEIN
	REKKEVERK
	MJØR
	SVELVIKELIPSE


Revisjon		Revisjonen gjelder		Utb. Kontr. Godkjent Rev. dato	
Vestland fylkeskommune		Fv. 582 Storetveitvegen, sykkelanlegg		Tegningsdato 30.01.2025	
Plan - og profiltegning		Veg 10 000, Storetveitvegen		Bestiller Hilde Gunn Stensteth	
Reguleringsplan		Utbøyd av SYKA		Prosjekt for Vestland fylkeskommune	
Utbøyd av SYKA		Kontr. av MAAI		Prosjekt av Rambøll AS	
Godkjent av MAAI		Konsulentarkiv 1350055056		Prosjektnummer	
Rev. dato		1350055056		Arkivreferanse Lay_C	
Målestokk A1-format		1:500		Målestokk A1-format	
Koordinatsystem		EUREF89NTM5/NN2000		Tegningsnummer / revisjonsbokstav	
Tegningsnummer / revisjonsbokstav		C002			

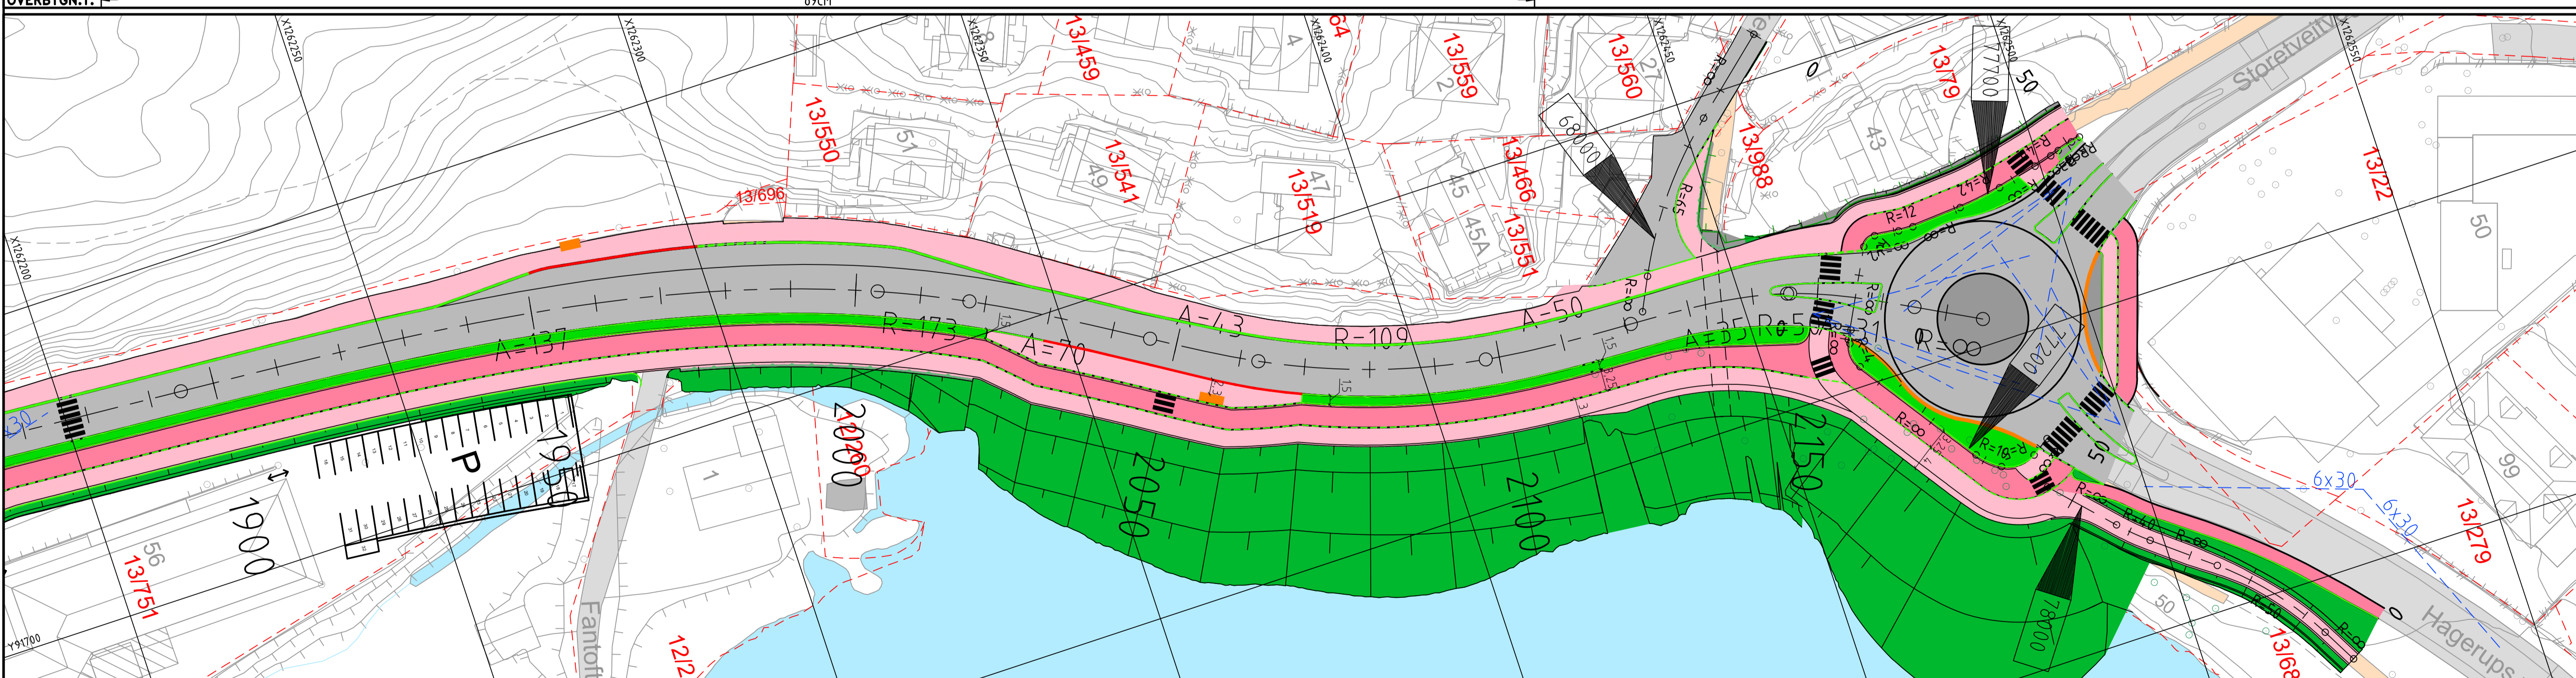

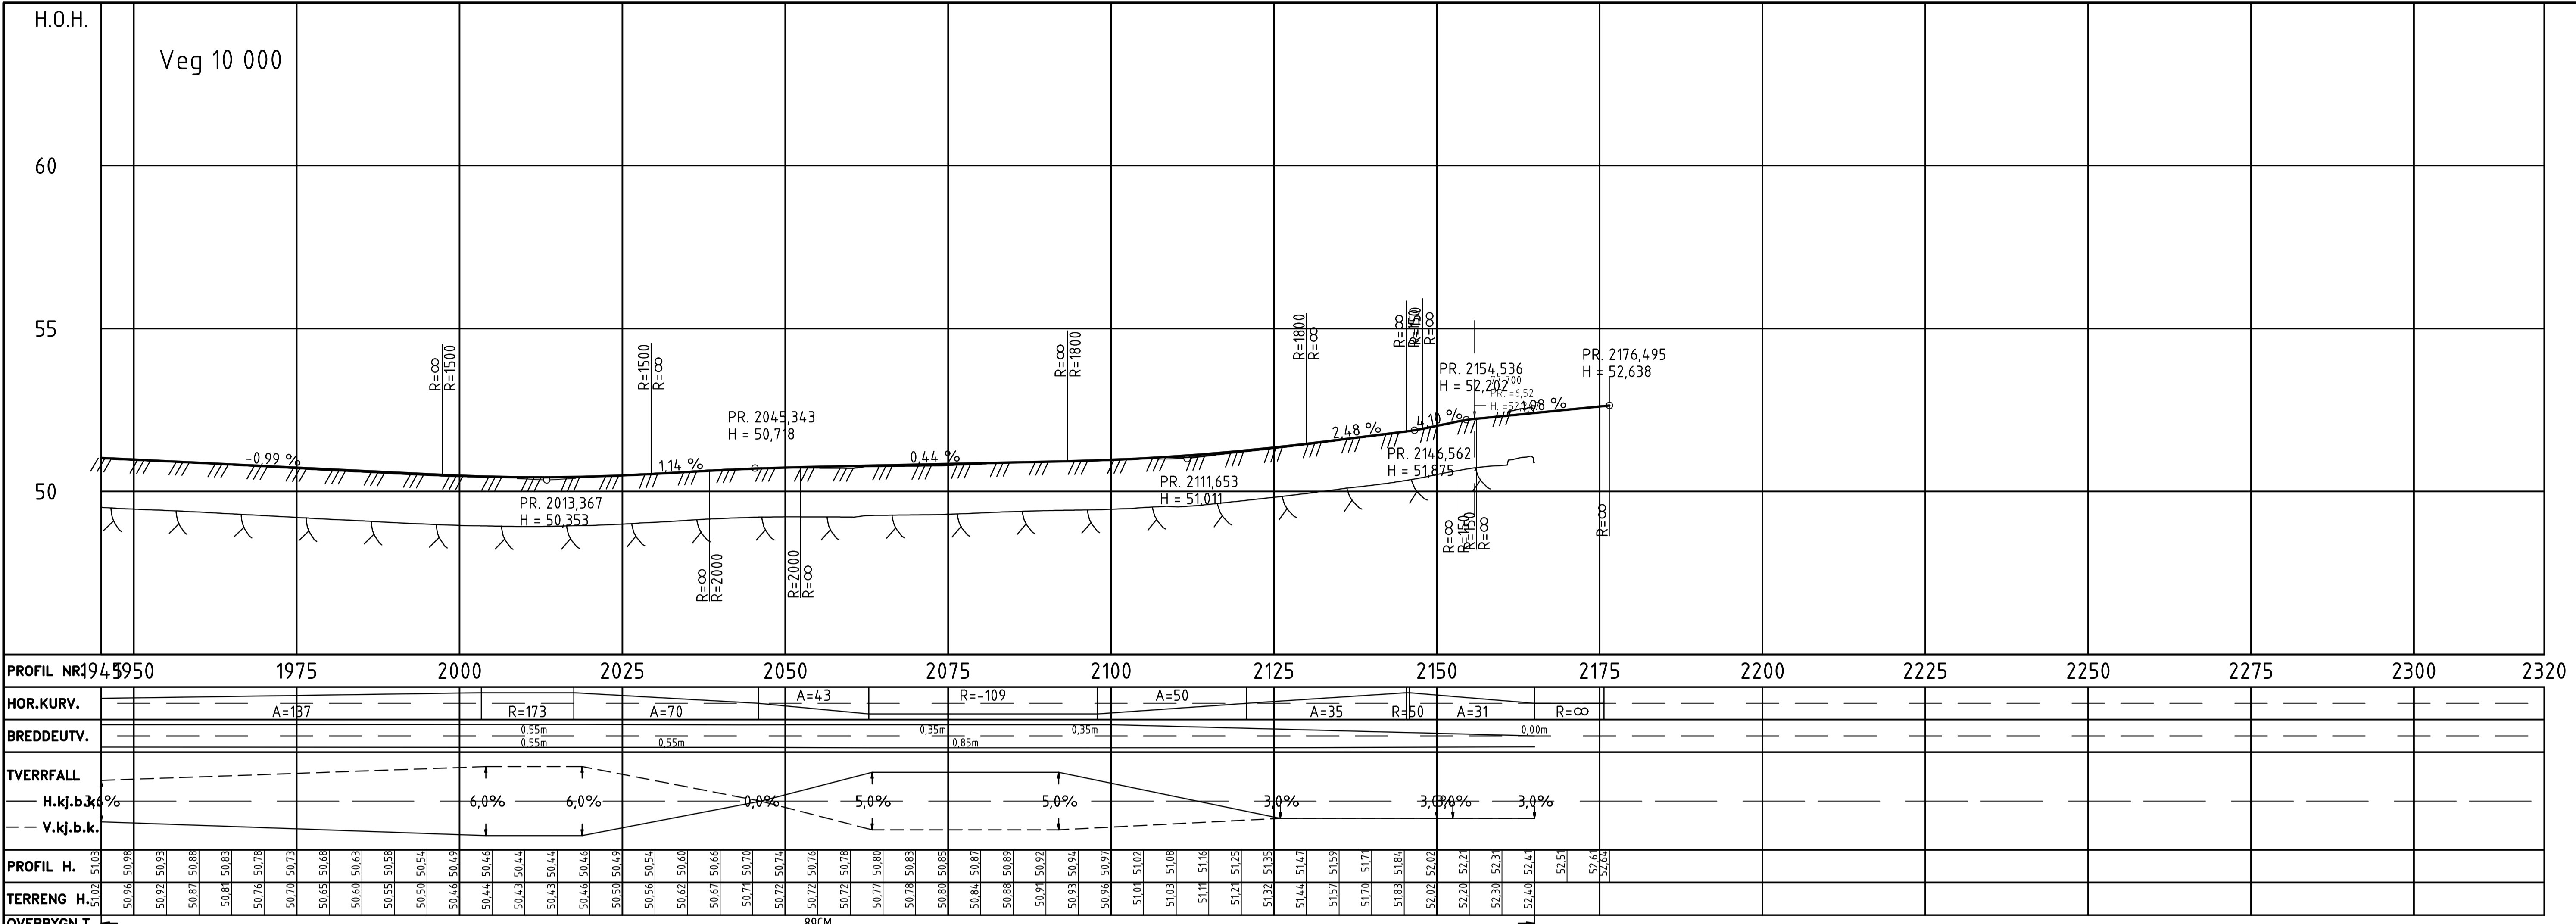



TEGNFORKLARING		REGULERINGSPLEN		UTRABEDAV		KONTR. AV		GODJEN AV		KONSULENT	
---	VEG	---	VEG	---	SYKA	---	MAAI	---	MAAI	---	1350055056
---	GS-VEG	---	VEG	---	---	---	---	---	---	---	---
---	---	---	SYKKELVEG	---	---	---	---	---	---	---	---
---	---	---	FORTAU	---	---	---	---	---	---	---	---
---	---	---	RABATT	---	---	---	---	---	---	---	---
---	---	---	ANNET VEGAREAL, TEKN. GRØFT/SKRÅNING	---	---	---	---	---	---	---	---
---	---	---	SIKTLINJE	---	---	---	---	---	---	---	---
---	---	---	KANTSTEIN	---	---	---	---	---	---	---	---
---	---	---	KANSTEIN NEDSENKET	---	---	---	---	---	---	---	---
---	---	---	BUSSKANTSTEIN	---	---	---	---	---	---	---	---
---	---	---	REKKVERK	---	---	---	---	---	---	---	---
---	---	---	MLR	---	---	---	---	---	---	---	---
---	---	---	SVELVLIKELPSE	---	---	---	---	---	---	---	---
Revisjon	Revisjonen gjelder			Utb. av	Kontr.	Godt.	Rev. dato				
Tegningsdato: 30.01.2025 Bestiller: Hilde Gunn Stenseth Produsert for: Vestland fylkeskommune Produsert av: Rambøll AS Prosjektnummer: Fv. 582 Støreivei vegen, sykkelanlegg Arkivreferanse: Lay_C Målestokk A1-format: 1:500 Koordinat system: EUREF89NTM5/NN2000 Tegningsnummer / revisjonsbokstav: C004											

Normalprofil - sykkelveg med fortau, rabatt langs veg

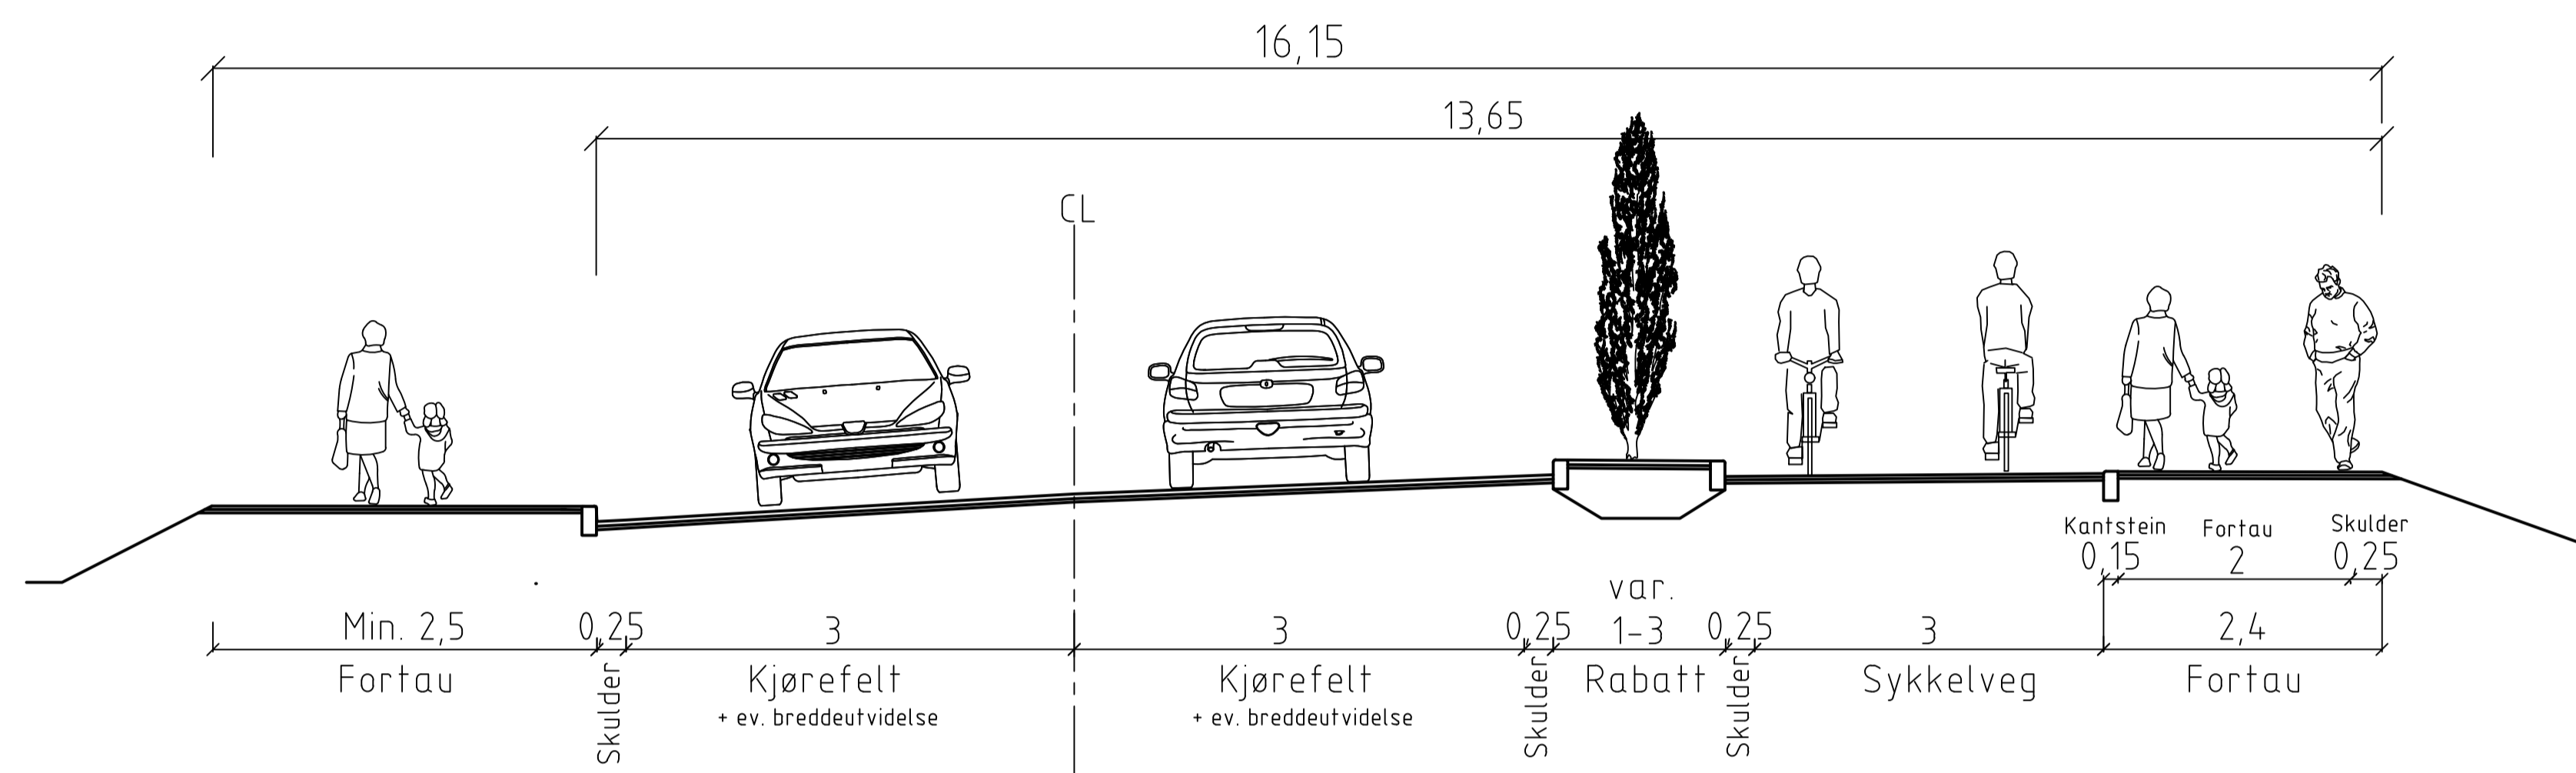


Normalprofil - sykkelveg med fortau ved arealknapphet

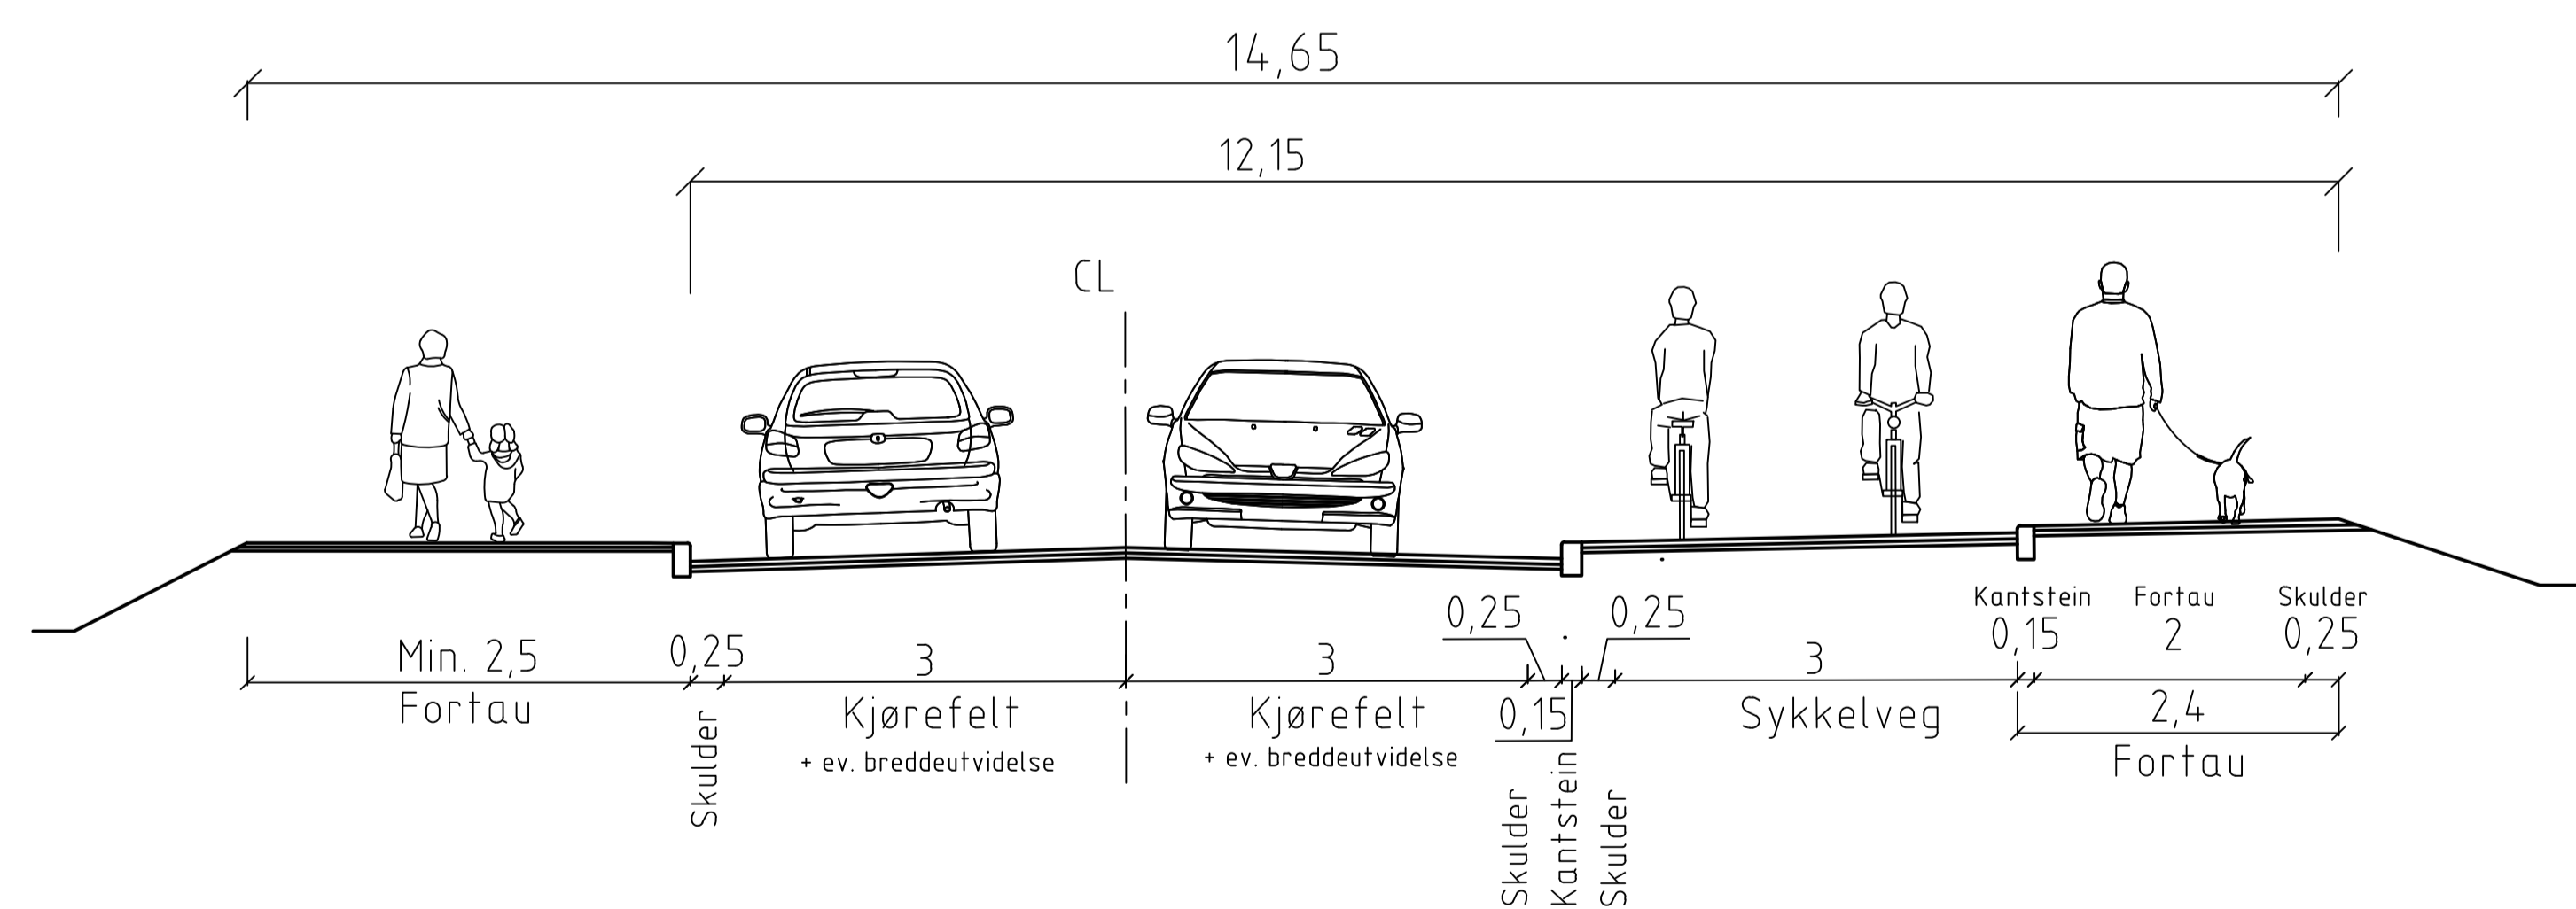


Revisjon	Revisjonen gjelder	Utb. Kontr.	Godjent	Rev. dato
 Vestland fylkeskommune		Tegningsdato: 30.01.2025 Bestiller: Hilde Gunn Stenseth Produsert for: Vestland fylkeskommune Produsert av: Rambøll AS		
Fv. 582 Storetveitvegen, sykkelanlegg		Prosjektnummer		
Normalprofiler		Arkivreferanse: Lay_F		
		Målestokk A1-format: 1:50		
Reguleringsplan		Koordinat system: EUREF89NTM5/NN2000		
Utb. av	Kontrollert av	Godjent av	Konsulentarkiv	Tegningsnummer / revisjonsbokstav
SYKA	MAAI	MAAI	1350055056	F001


Normalprofil - sykkelveg med fortau ved mur

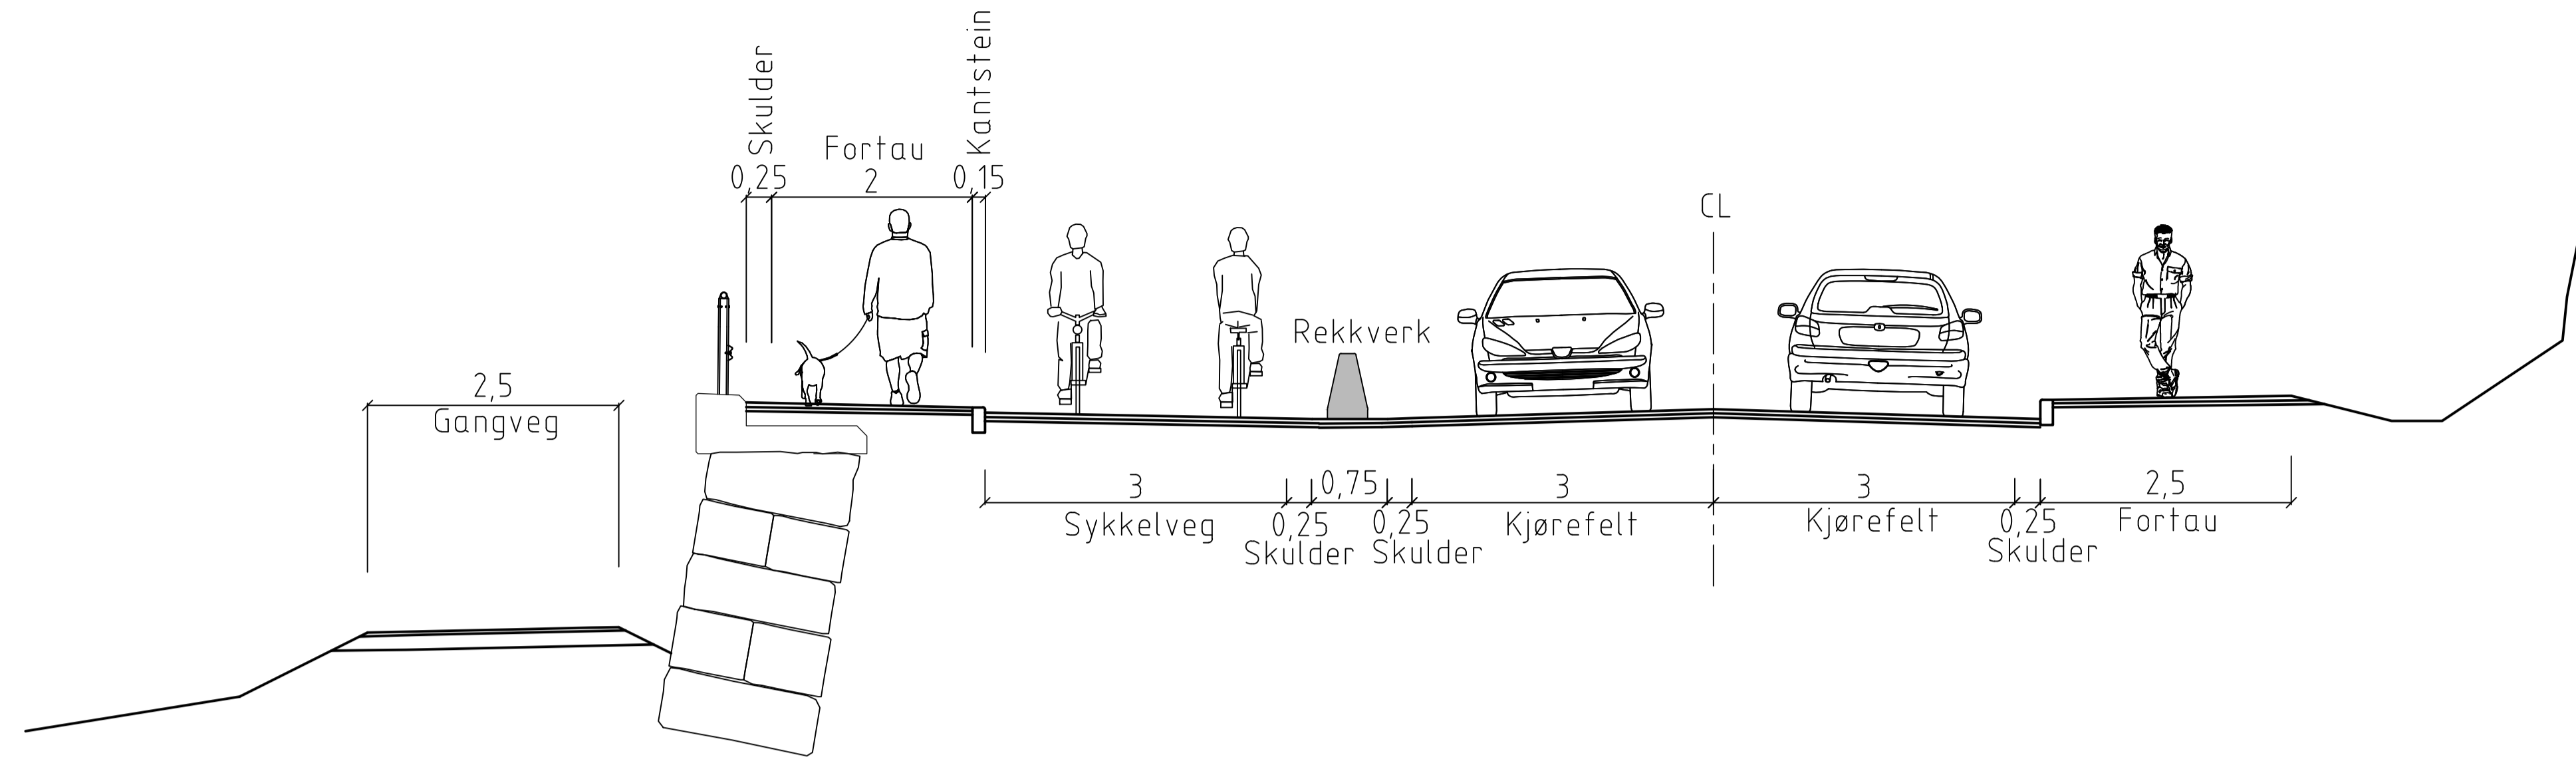


Normalprofil - sykkelveg med fortau ved busslomme

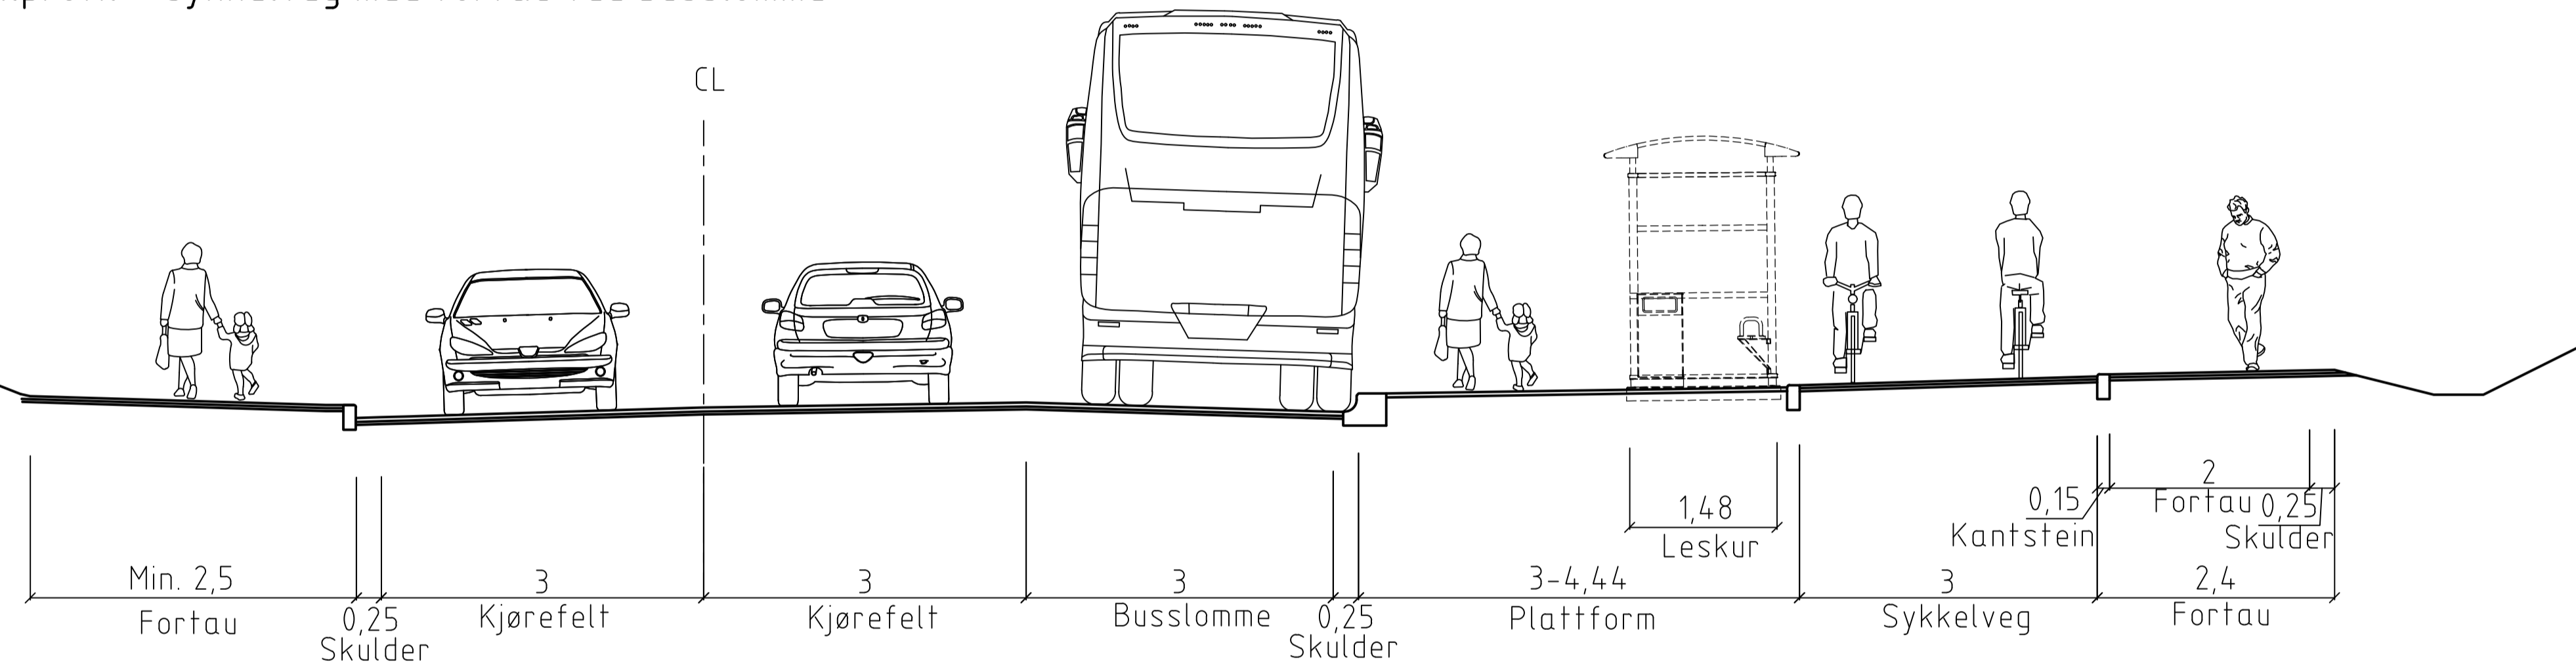


Normalprofil - sykkelveg med fortau ved kantstopp for buss

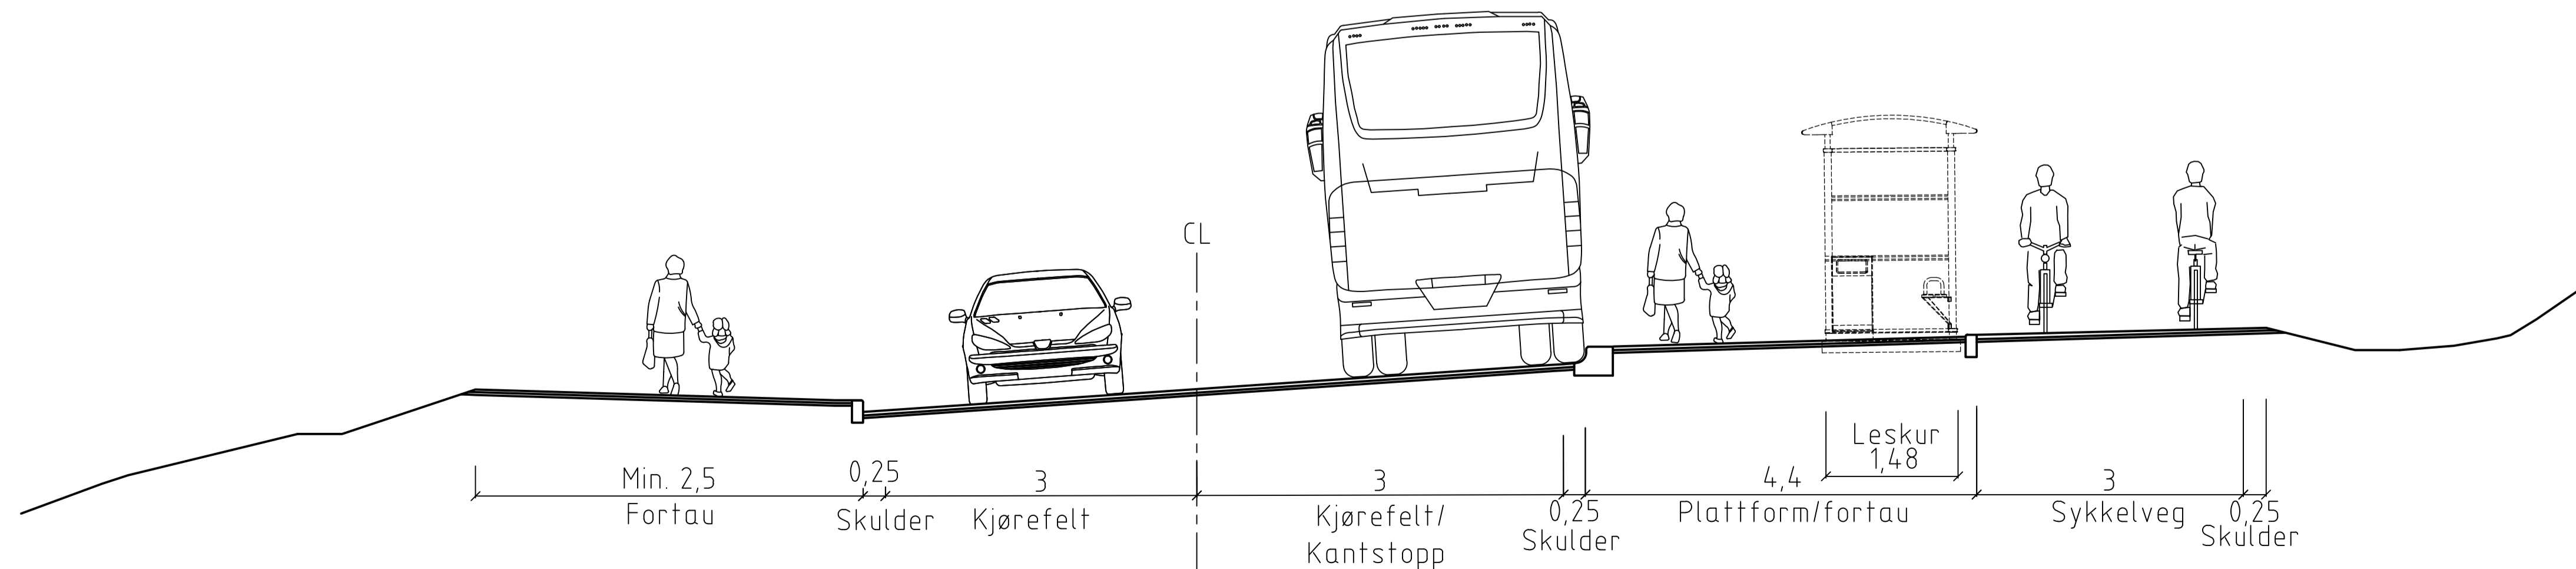



Revisjon	Revisjonen gjelder	Utarb.	Kontr.	Godjent	Rev. dato
 Vestland fylkeskommune		Tegningsdato		30.01.2025	
Fv. 582 Storetveitvegen, sykkelanlegg		Bestiller		Hilde Gunn Stenseth	
		Produsert for		Vestland fylkeskommune	
		Produsert av		Rambøll AS	
		Prosjektnummer			
		Prosjektfasenummer			
		Arkivreferanse		Lay_F	
		Målestokk A1-format		1:50	
		Koordinat system		EUREF89NTM5/NN2000	
		Tegningsnummer / revisjonsbokstav		F002	
Reguleringsplan					
Utarbeidet av	Kontrollert av	Godjent av	Konsulentarkiv		
SYKA	MAAI	MAAI	1350055056		

Normalprofil ved konstruksjon langs Storetveitvannet


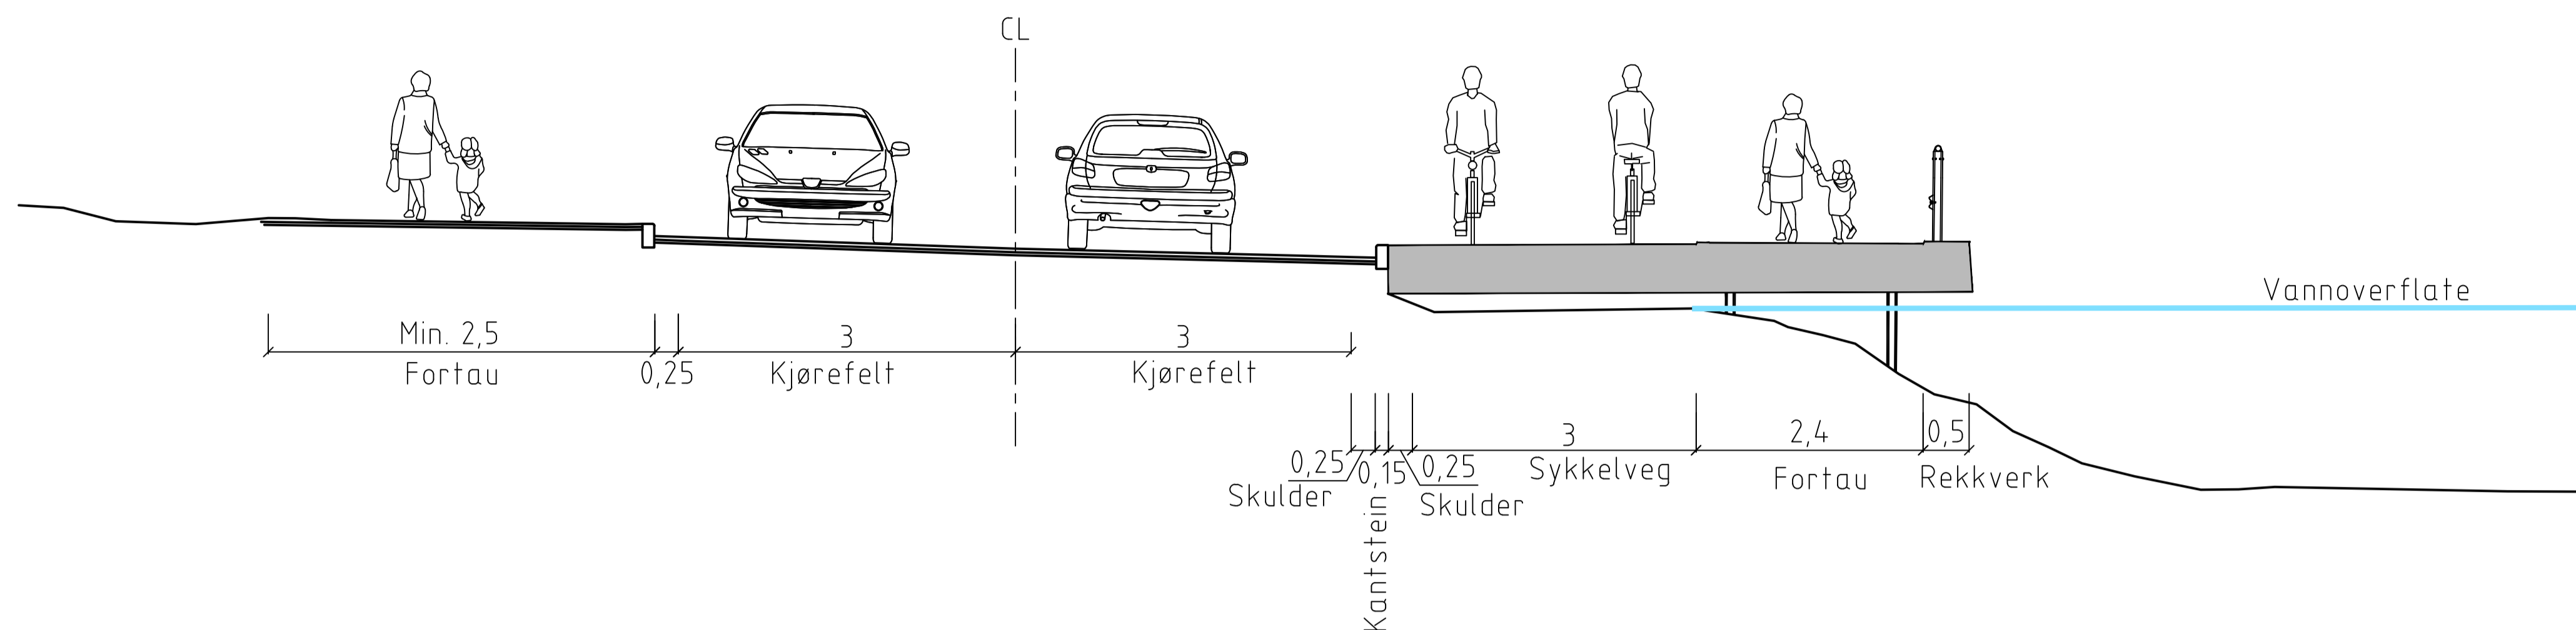


Normalprofil ved fylling langs Tveitevannet

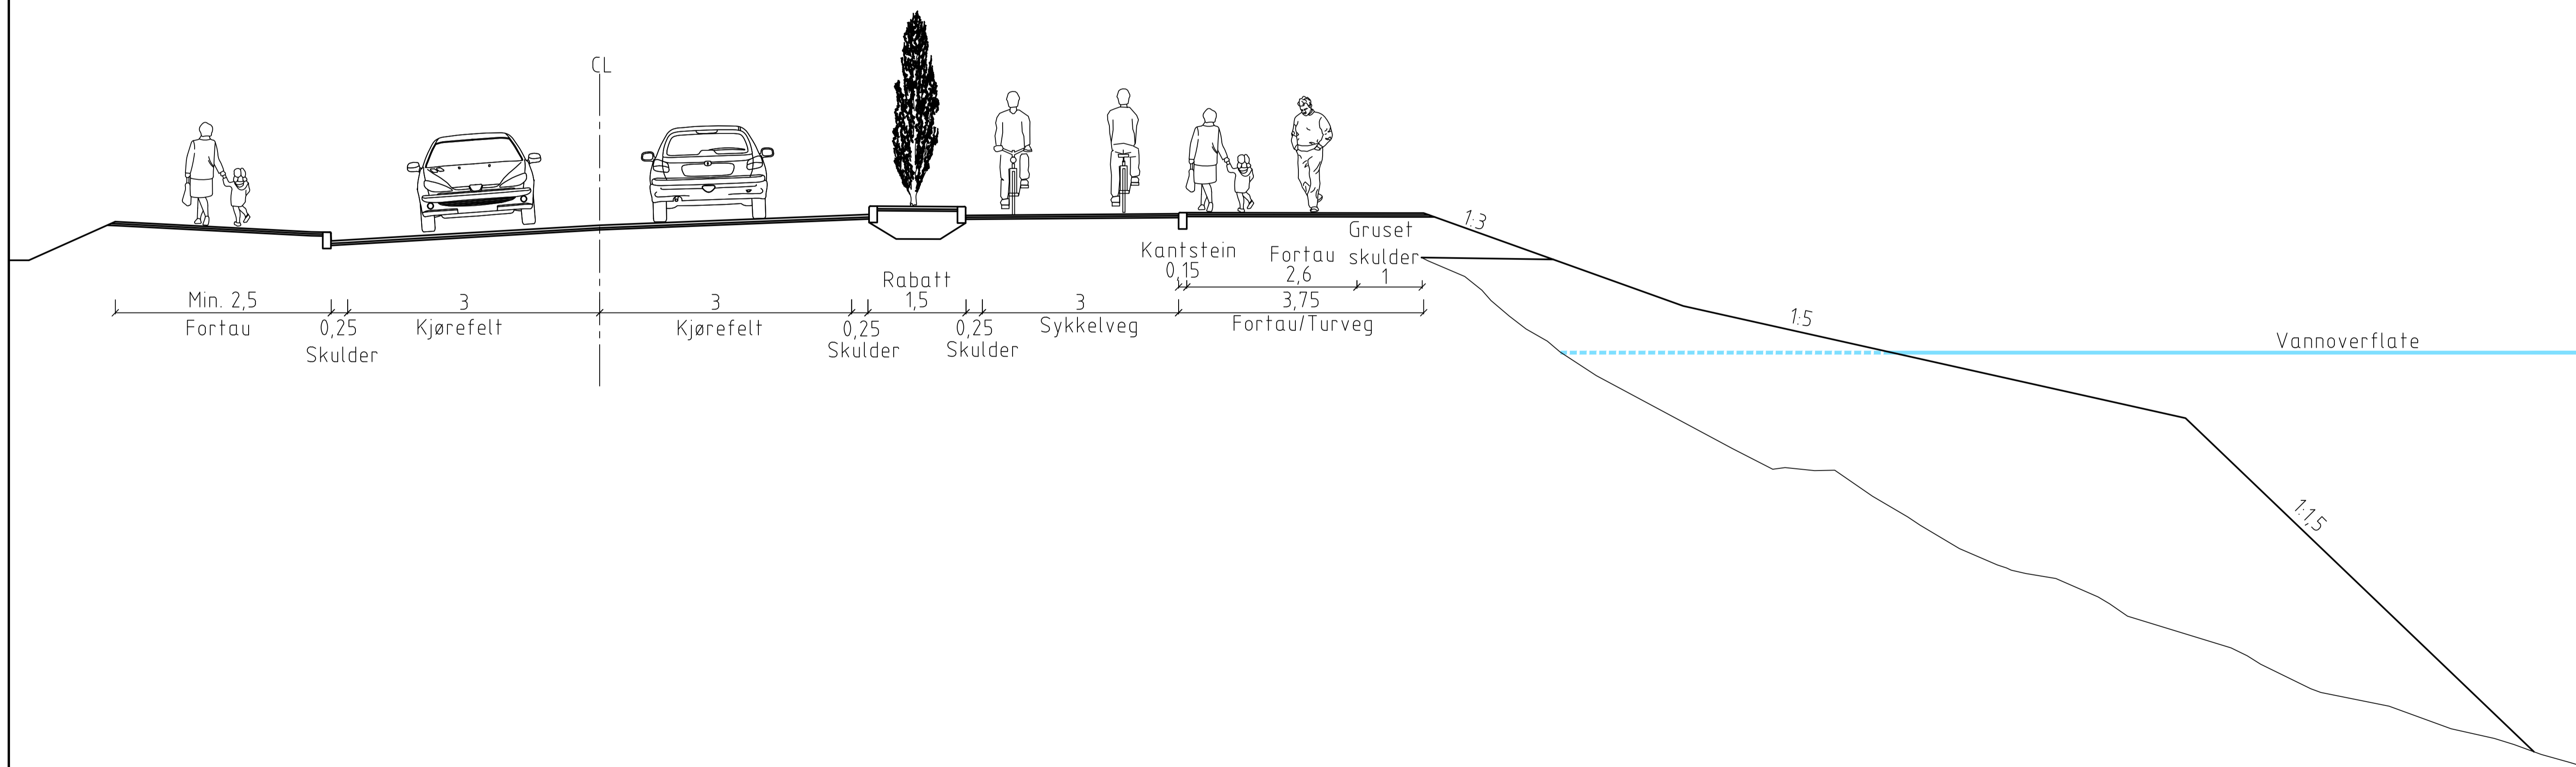

Revisjon	Revisjonen gjelder	Utb. Kontr.	Godkjent	Rev. dato
 Vestland fylkeskommune		Tegningsdato		30.01.2025
Fv. 582 Storetveitvegen, sykkelanlegg		Bestiller		Hilde Gunn Stenseth
		Produsert for		Vestland fylkeskommune
		Produsert av		Rambøll AS
		Prosjektnummer		
		Prosjektfasennummer		
		Arkivreferanse		Lay_F
		Målestokk A1-format		1:50
Reguleringsplan		Koordinat system		EUREF89N/TM5/NN2000
Utb.området av	Kontrollert av	Godkjent av	Konsulentarkiv	Tegningsnummer / revisjonsbokstav
SYKA	MAAI	MAAI	1350055056	F003

Fylling langs Tveitevannet

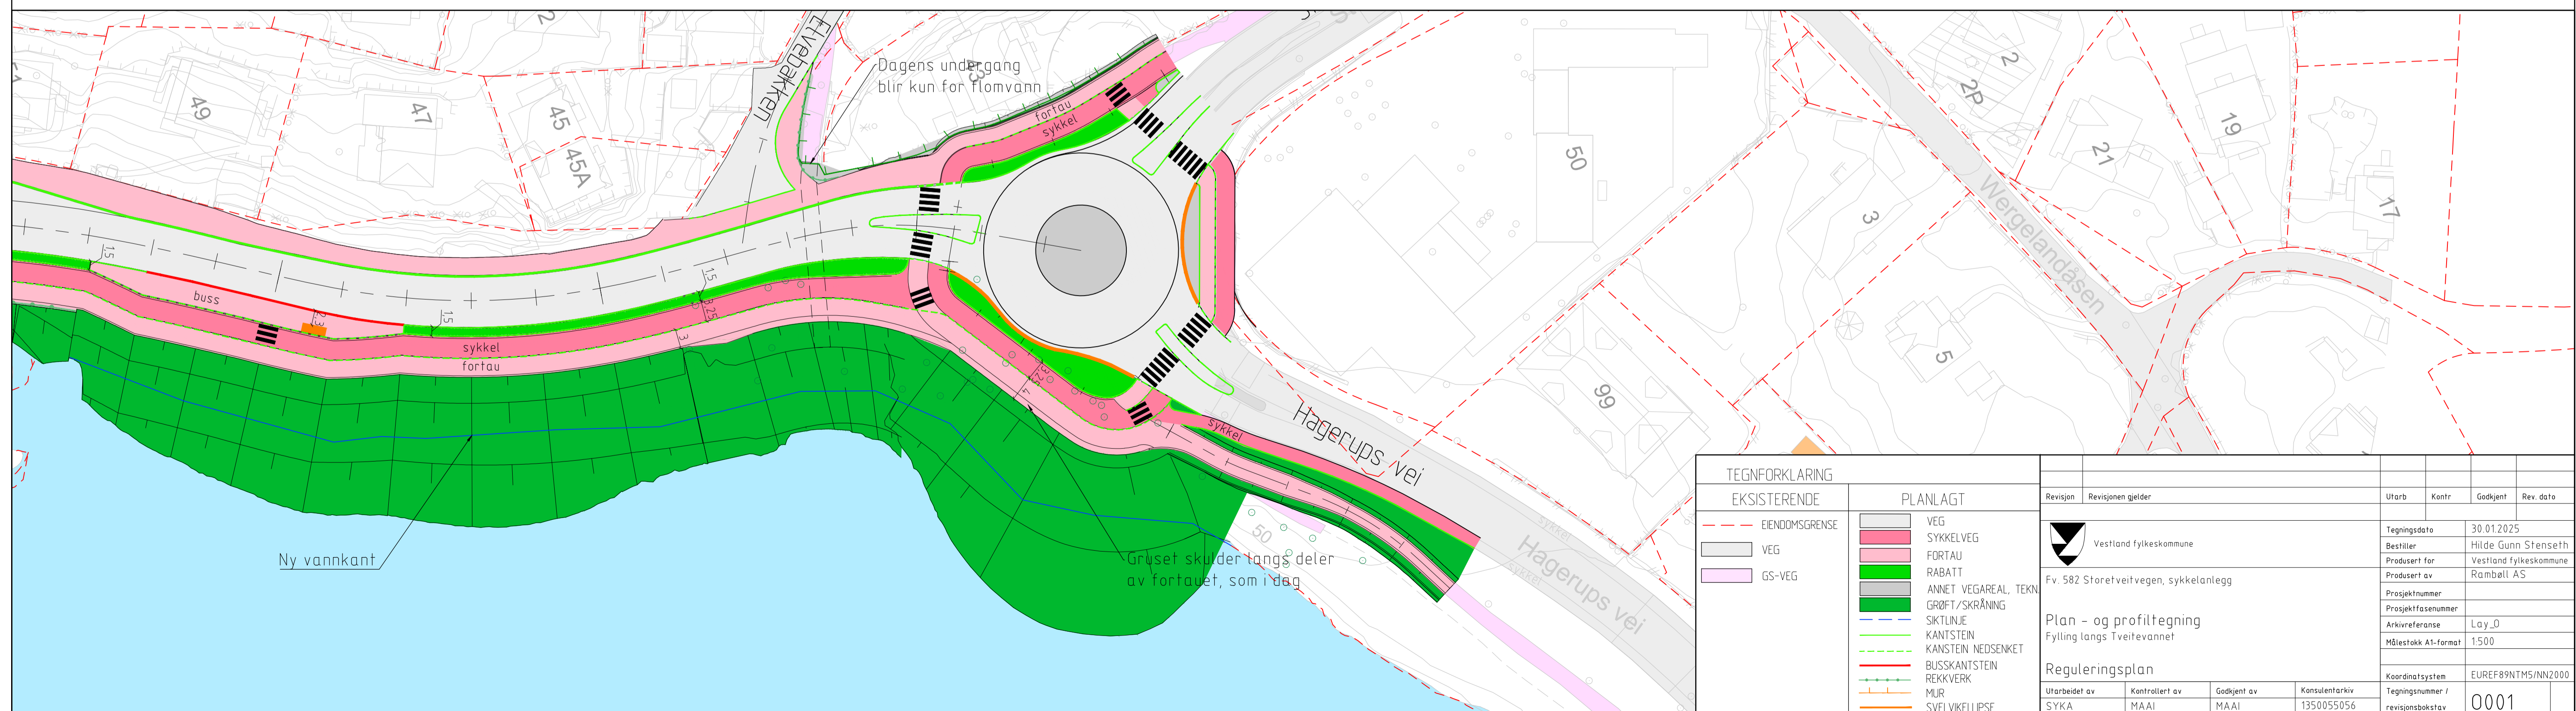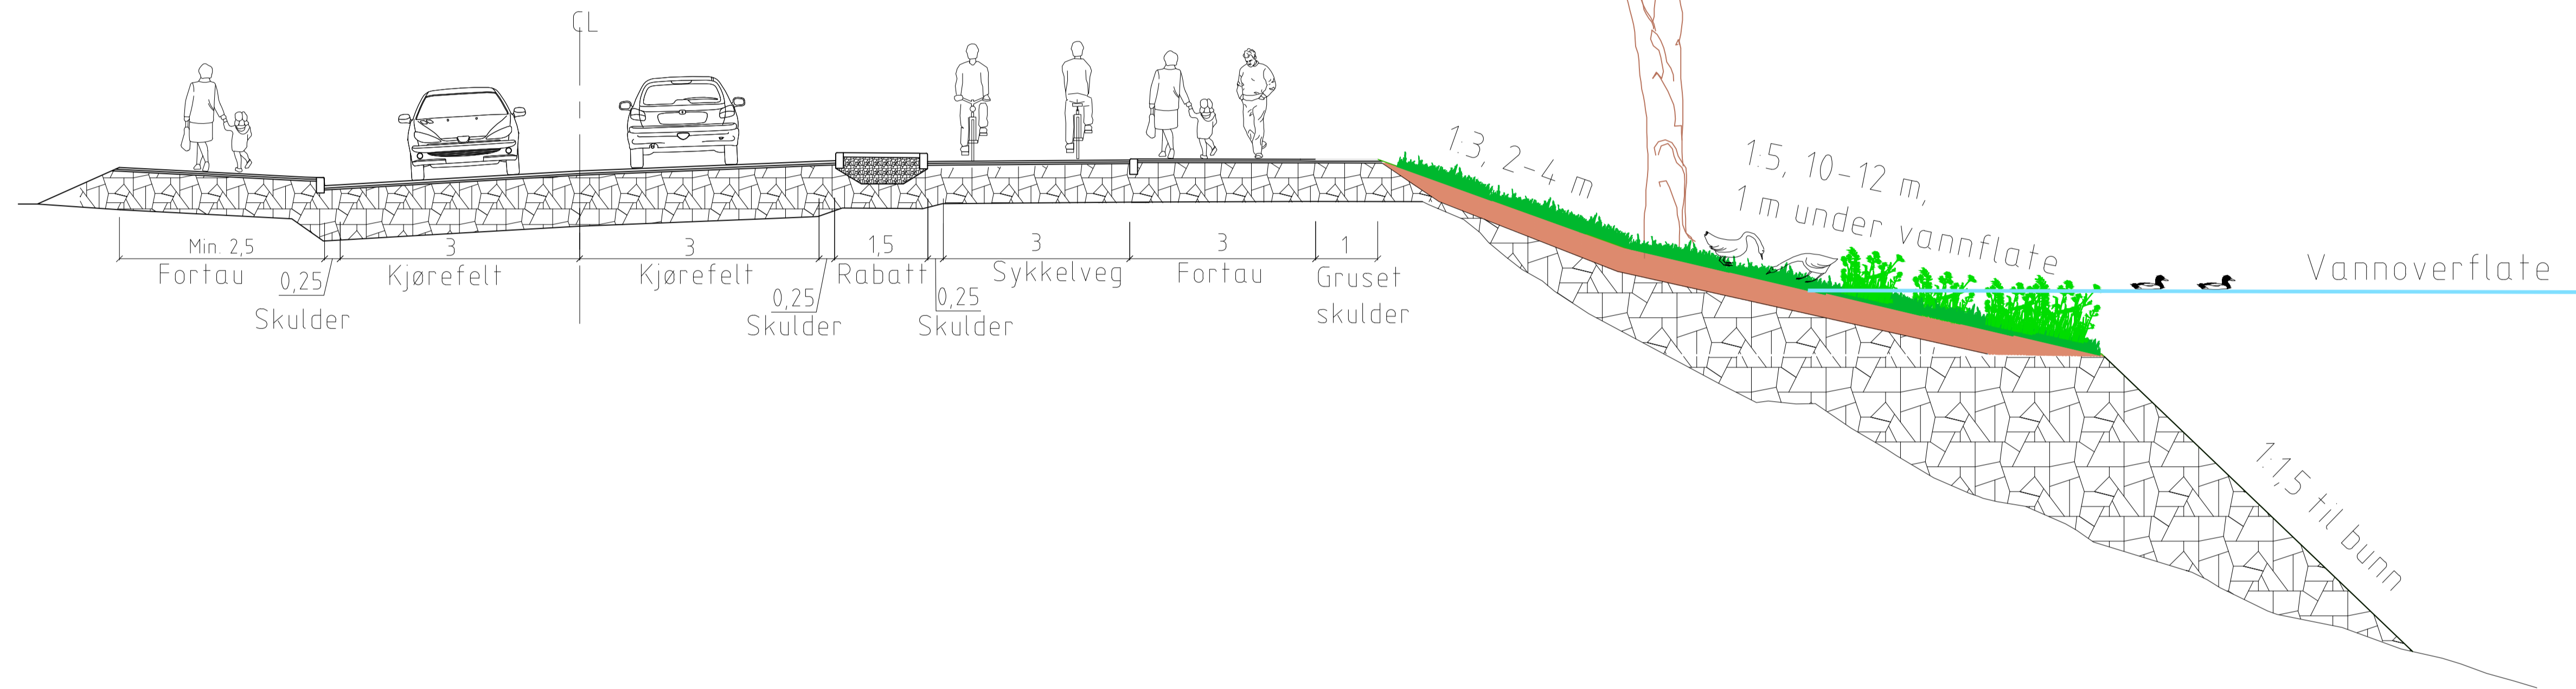

Revisjon	Revisjonen gjelder	Utarb	Kontr	Godkjent	Rev. dato
Tegningsdato: 30.01.2025 Bestiller: Hilde Gunn Stenseth Produsert for: Vestland fylkeskommune Produsert av: Rambøll AS Prosjektnummer: Arkivreferanse: Lay_0 Målestokk A1-format: 1:500		Koordinat system: EUREF89NTMS/NN2000 Tegningsnummer / revisjonsbokstav: 0001			
Reguleringsplan Fylling langs Tveitevannet					
Utarbeidet av: SYKA	Kontraktør av: MAAI	Godkjent av: MAAI	Konsulentarkiv: 1350055056		