



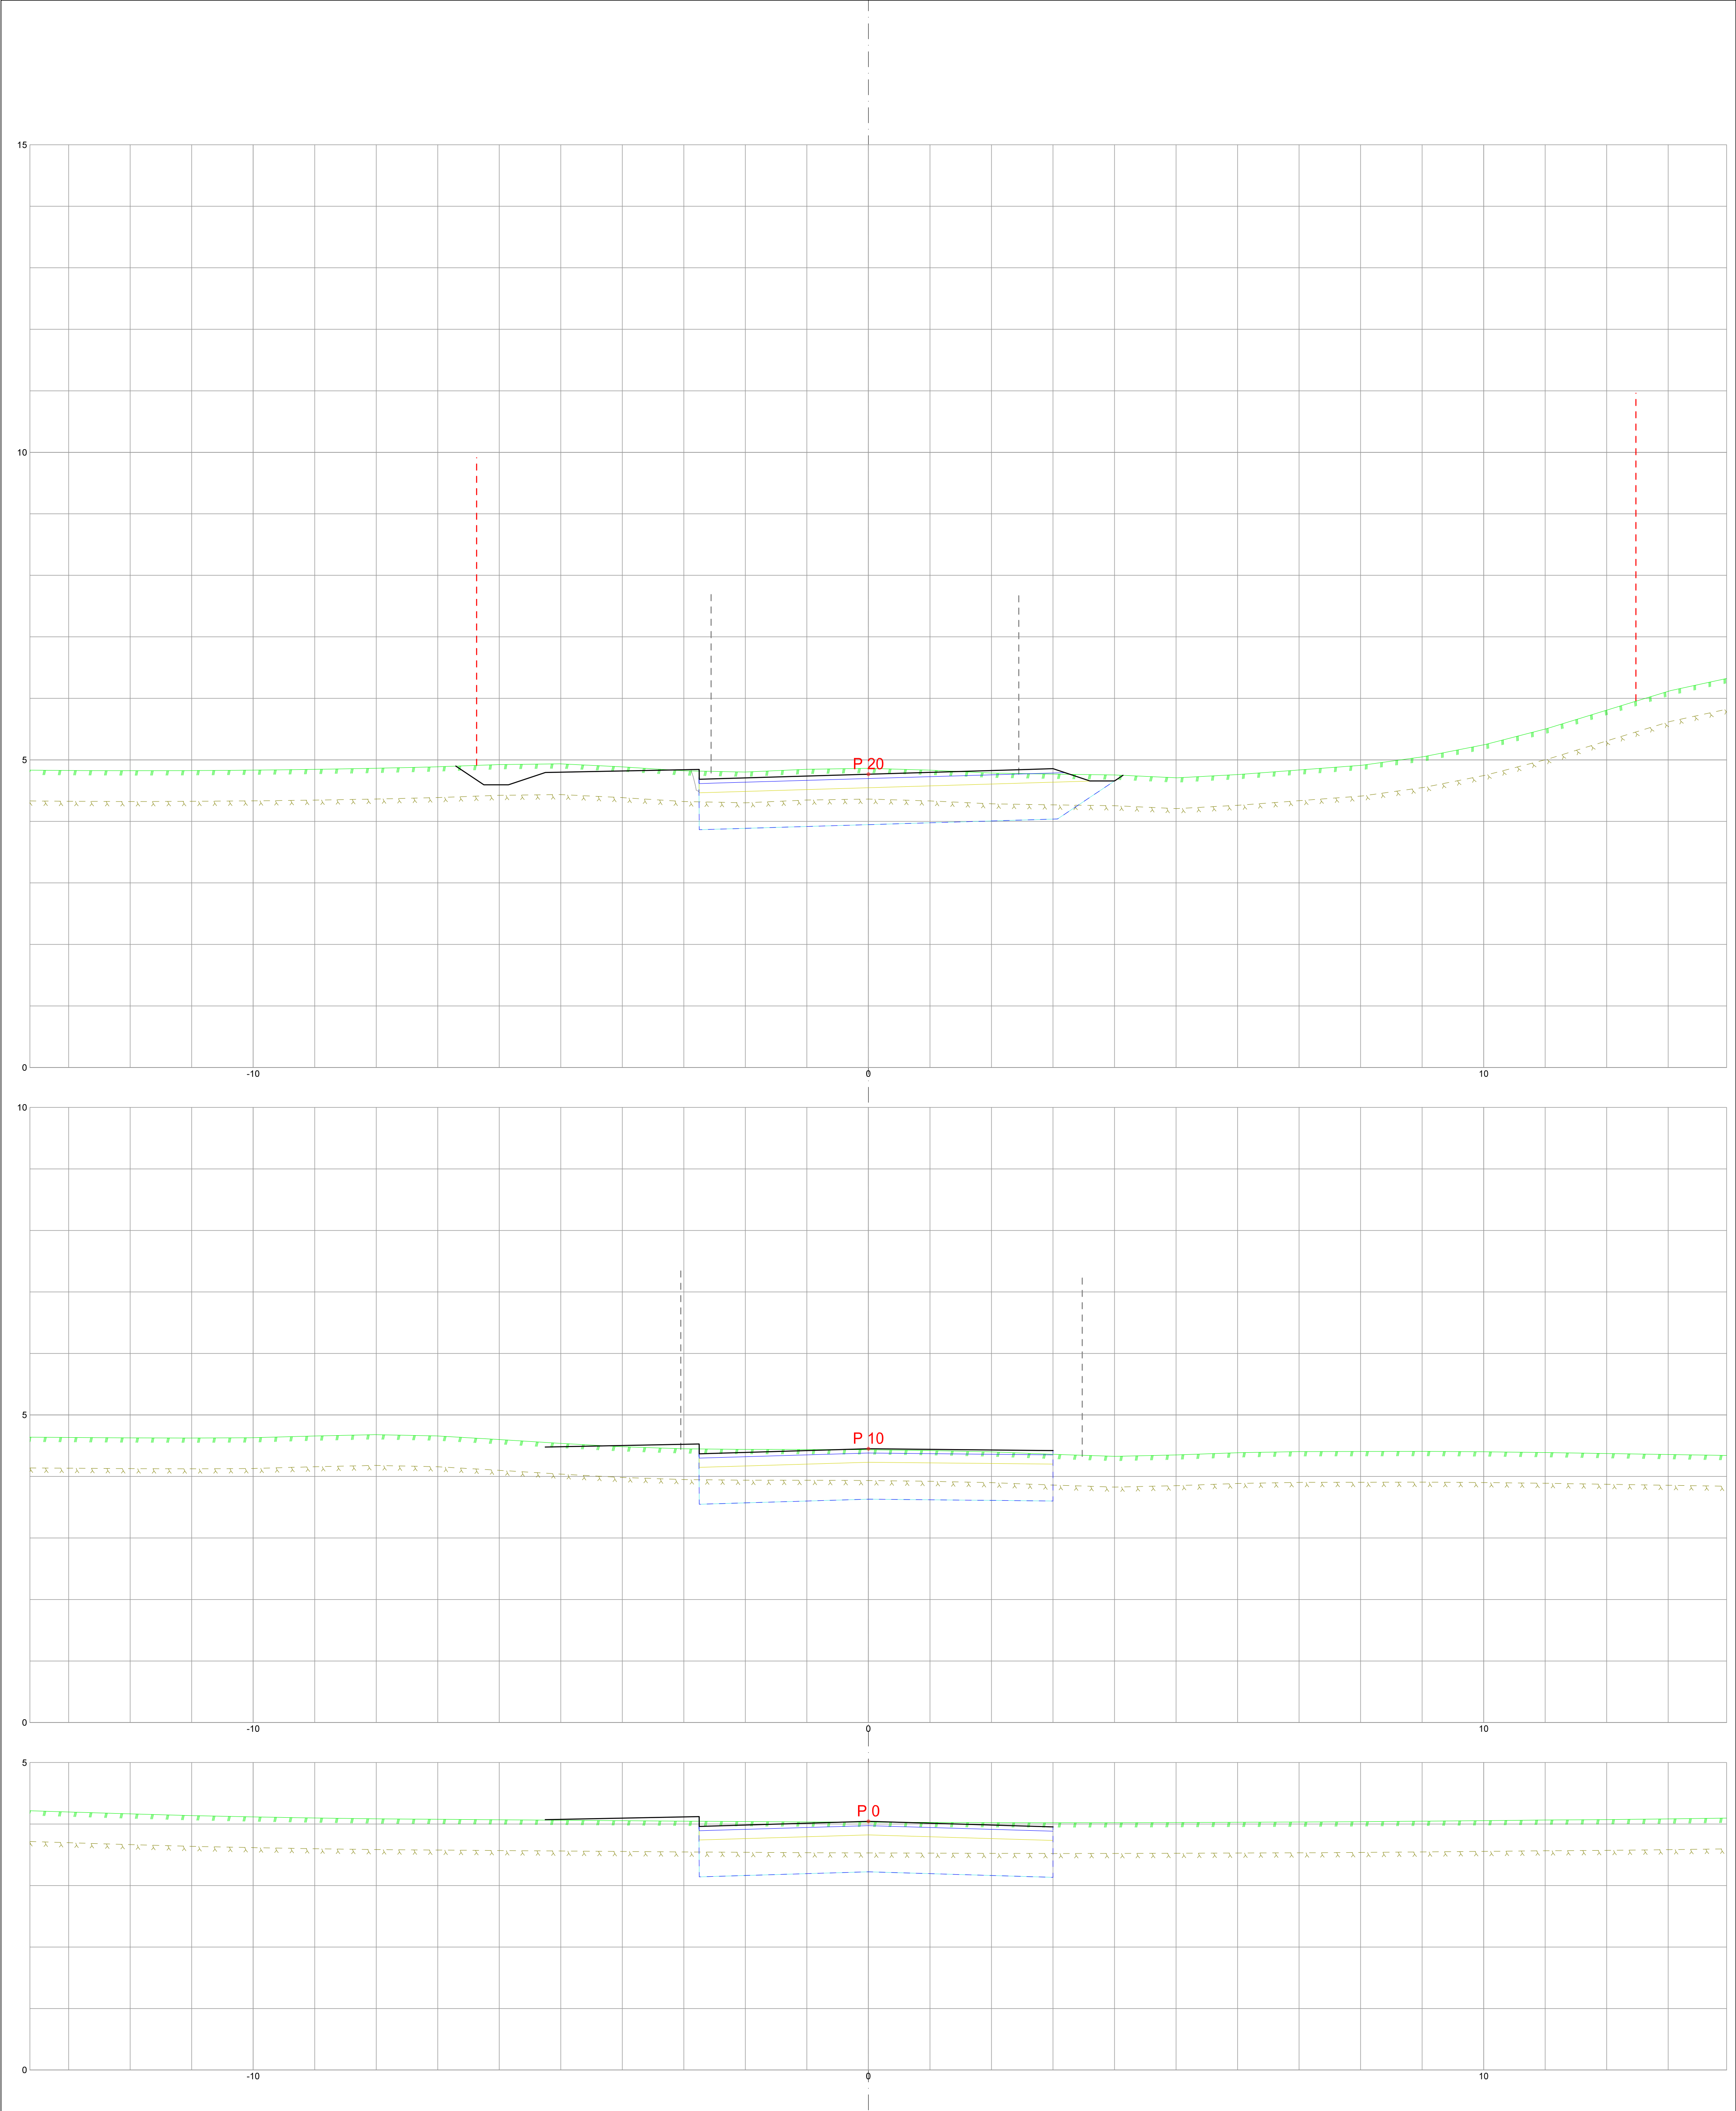


----- Eksisterende eiendomsgrenser
----- Eksisterende vegkanter (FKB-data)

Søvikmarka Ytrebygda, gnr 38 bnr 15 m.fl. 4601_65350000				
Dato 30.05.2022	Konstr./tegnet	Godkjent	Målestokk 1:50 i A1	Erstatning for: Erstattet av: 958
EUREF89 - SONE 32 NN 2000 høyder				
Tverrprofiler Søvikmarka				958
Henvisning:		Beregning:		

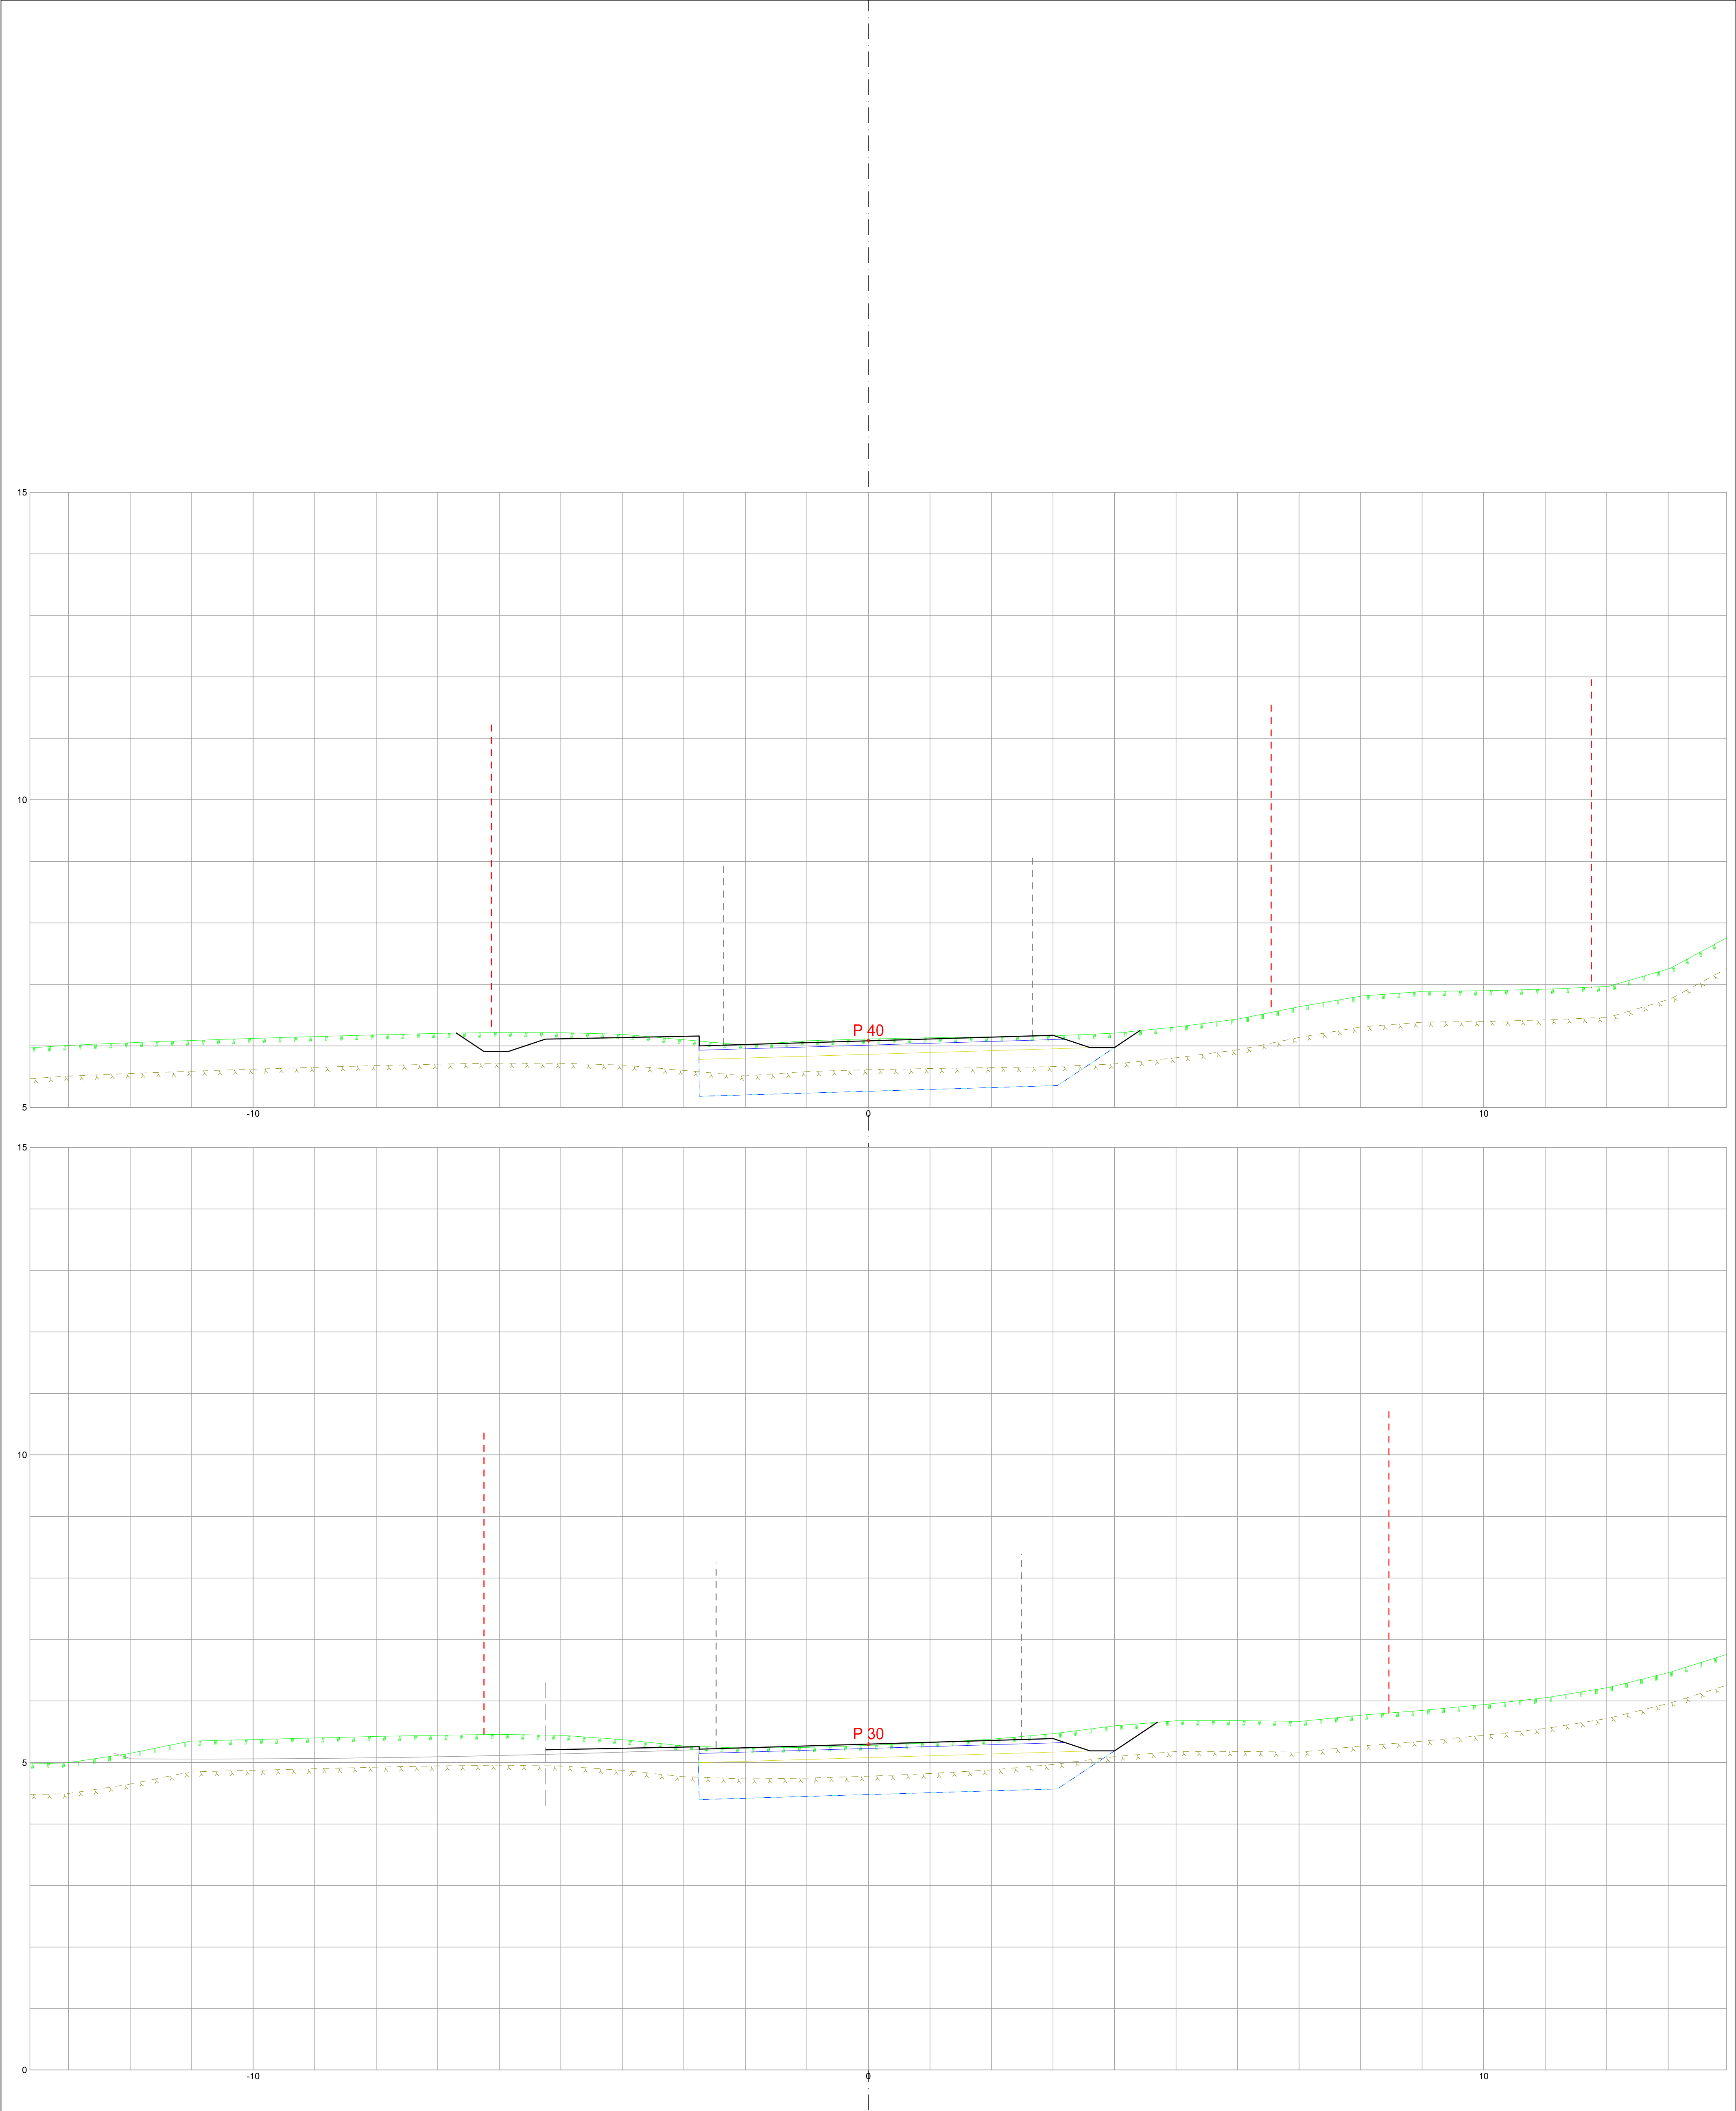



----- Eksisterende eiendomsgrenser
----- Eksisterende vegkanter (FKB-data)

Søvikmarka Ytrebygda, gnr 38 bnr 15 m.fl. 4601_65350000				
Dato 30.05.2022	Konstr./tegnet	Godkjent	Målestokk 1:50 i A1	Erstatning for: Erstattet av: 958
EUREF89 - SONE 32 NN 2000 høyder				
Tverrprofiler Søvikmarka				958
Henvisning:		Beregning:		

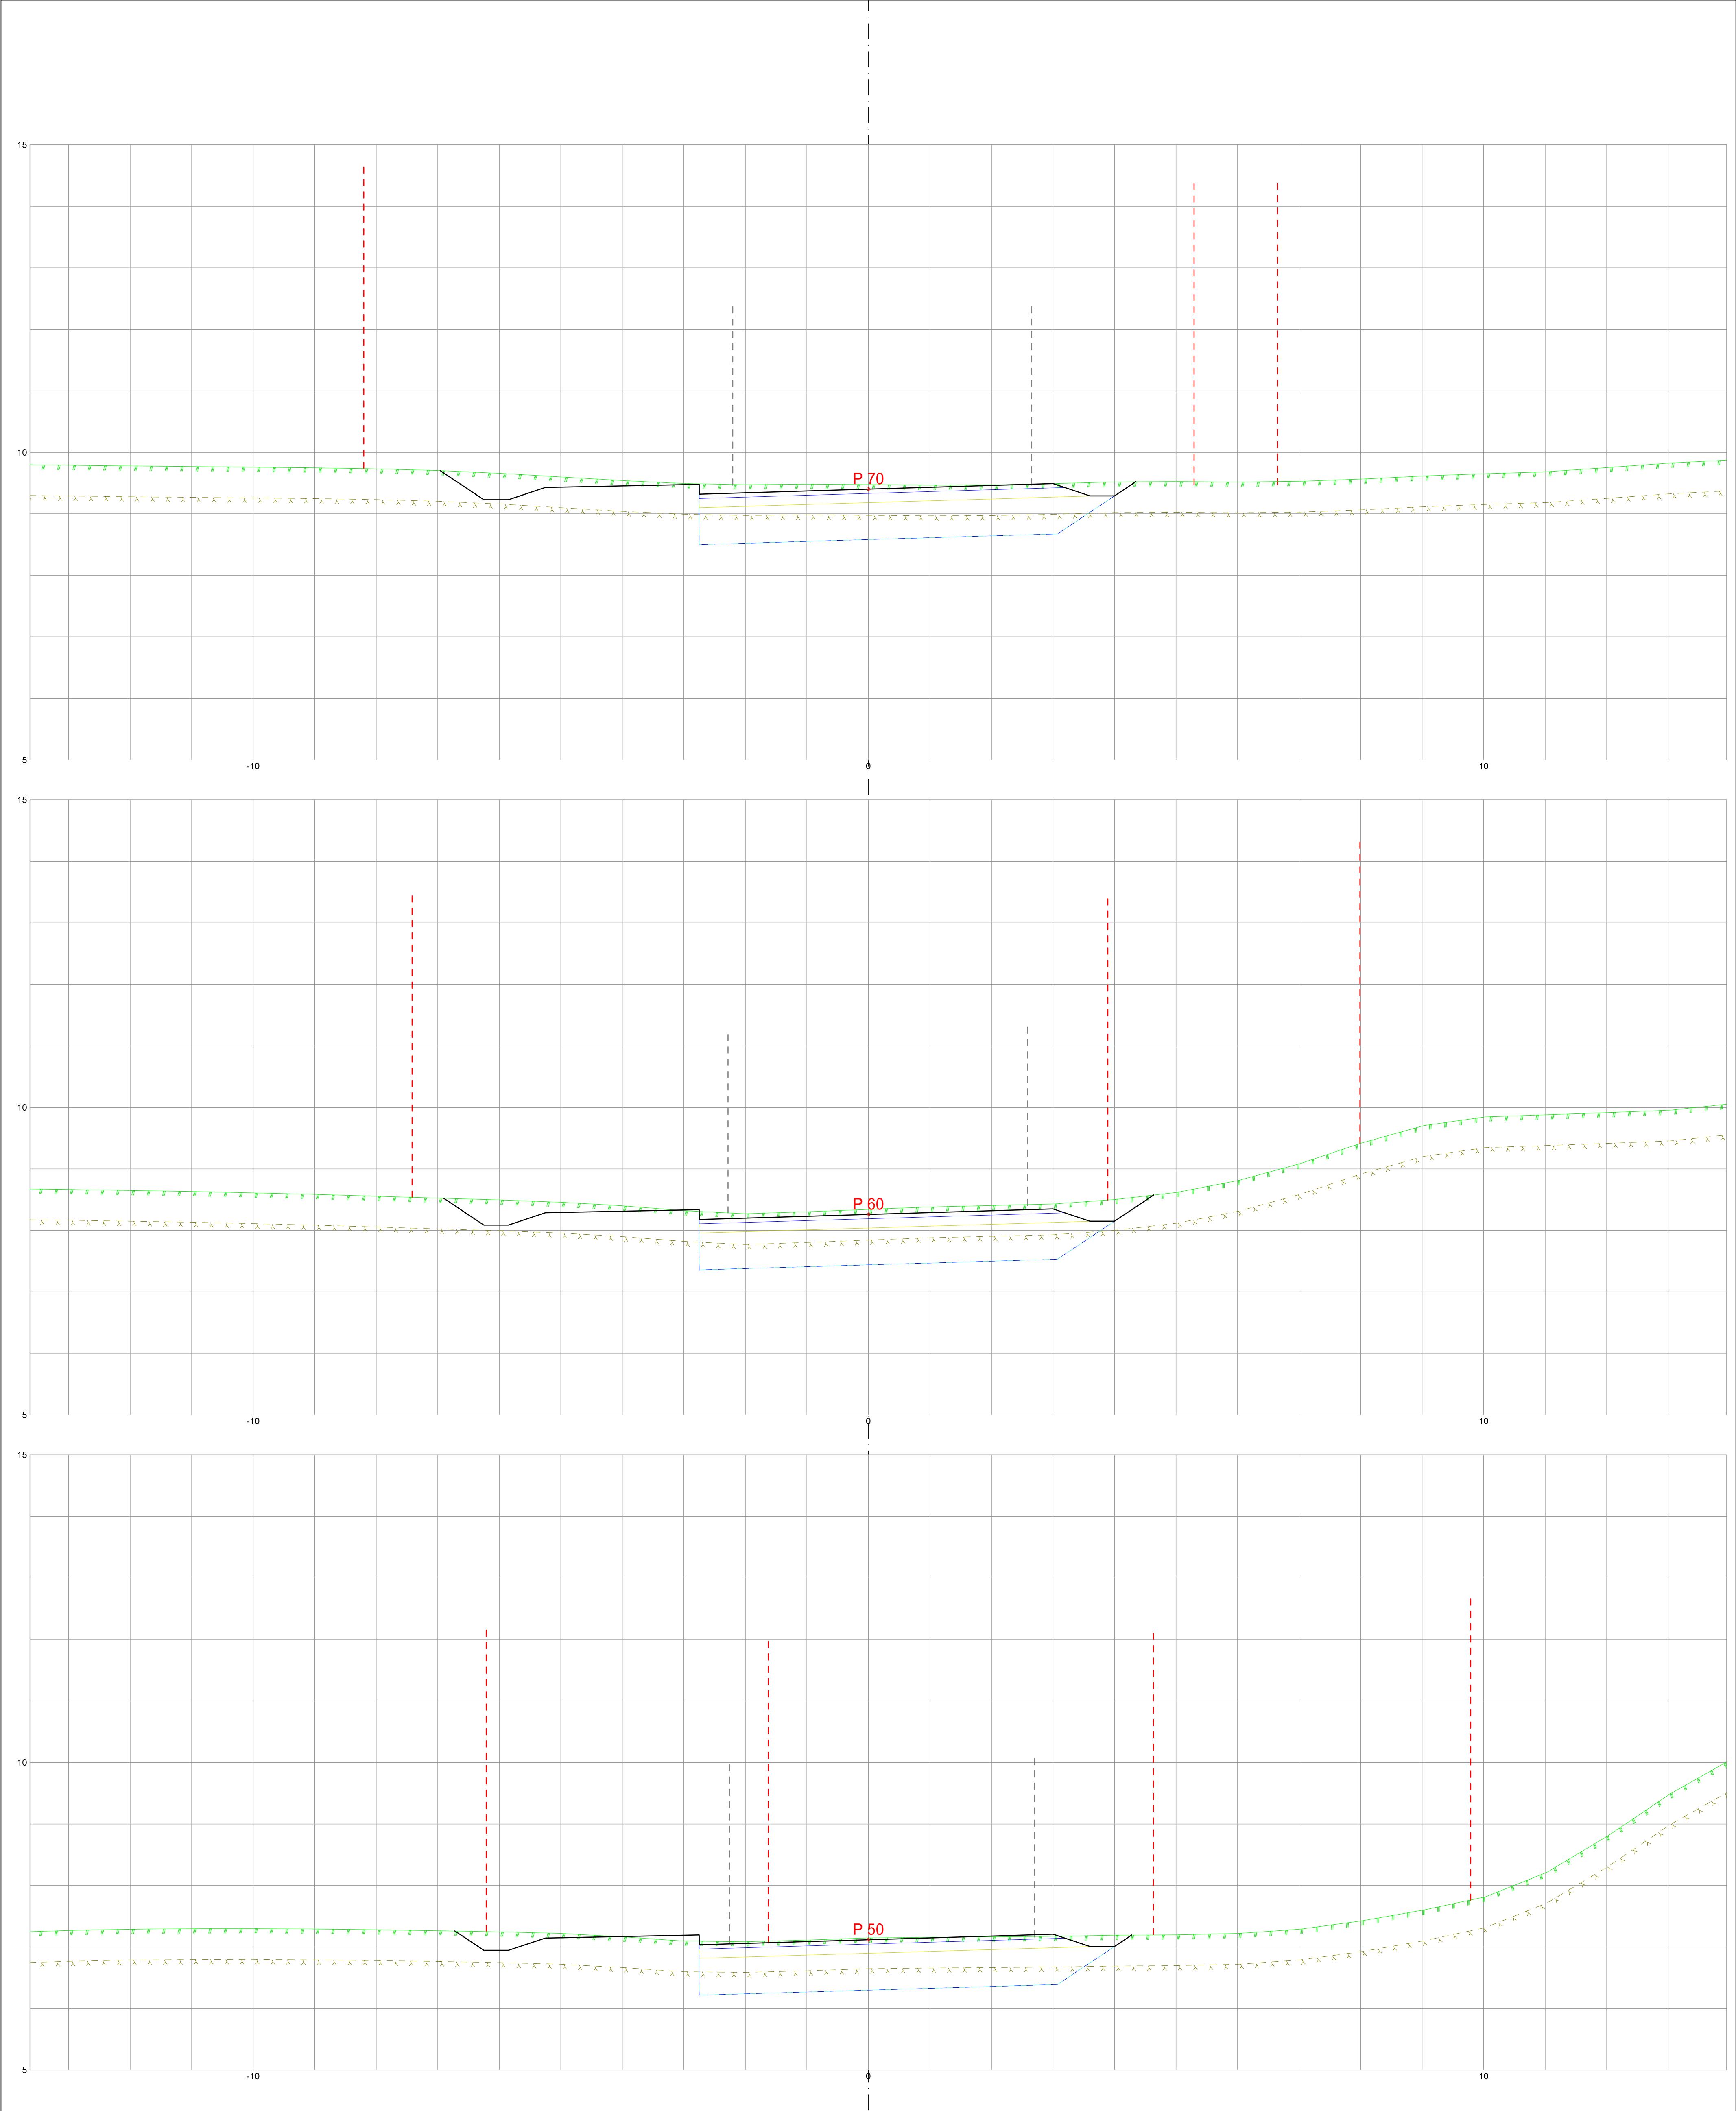

----- Eksisterende eiendomsgrenser
----- Eksisterende vegkanter (FKB-data)


Søvikmarka Ytrebygda, gnr 38 bnr 15 m.fl. 4601_65350000				
Dato 30.05.2022	Konstr./tegnet EUREF89 - SONE 32	Godkjent NN 2000 høyder	Målestokk 1:50 i A1	Erstatning for: Erstattet av: 958
Tverrprofiler Søvikmarka				
Henvisning:		Beregning:		

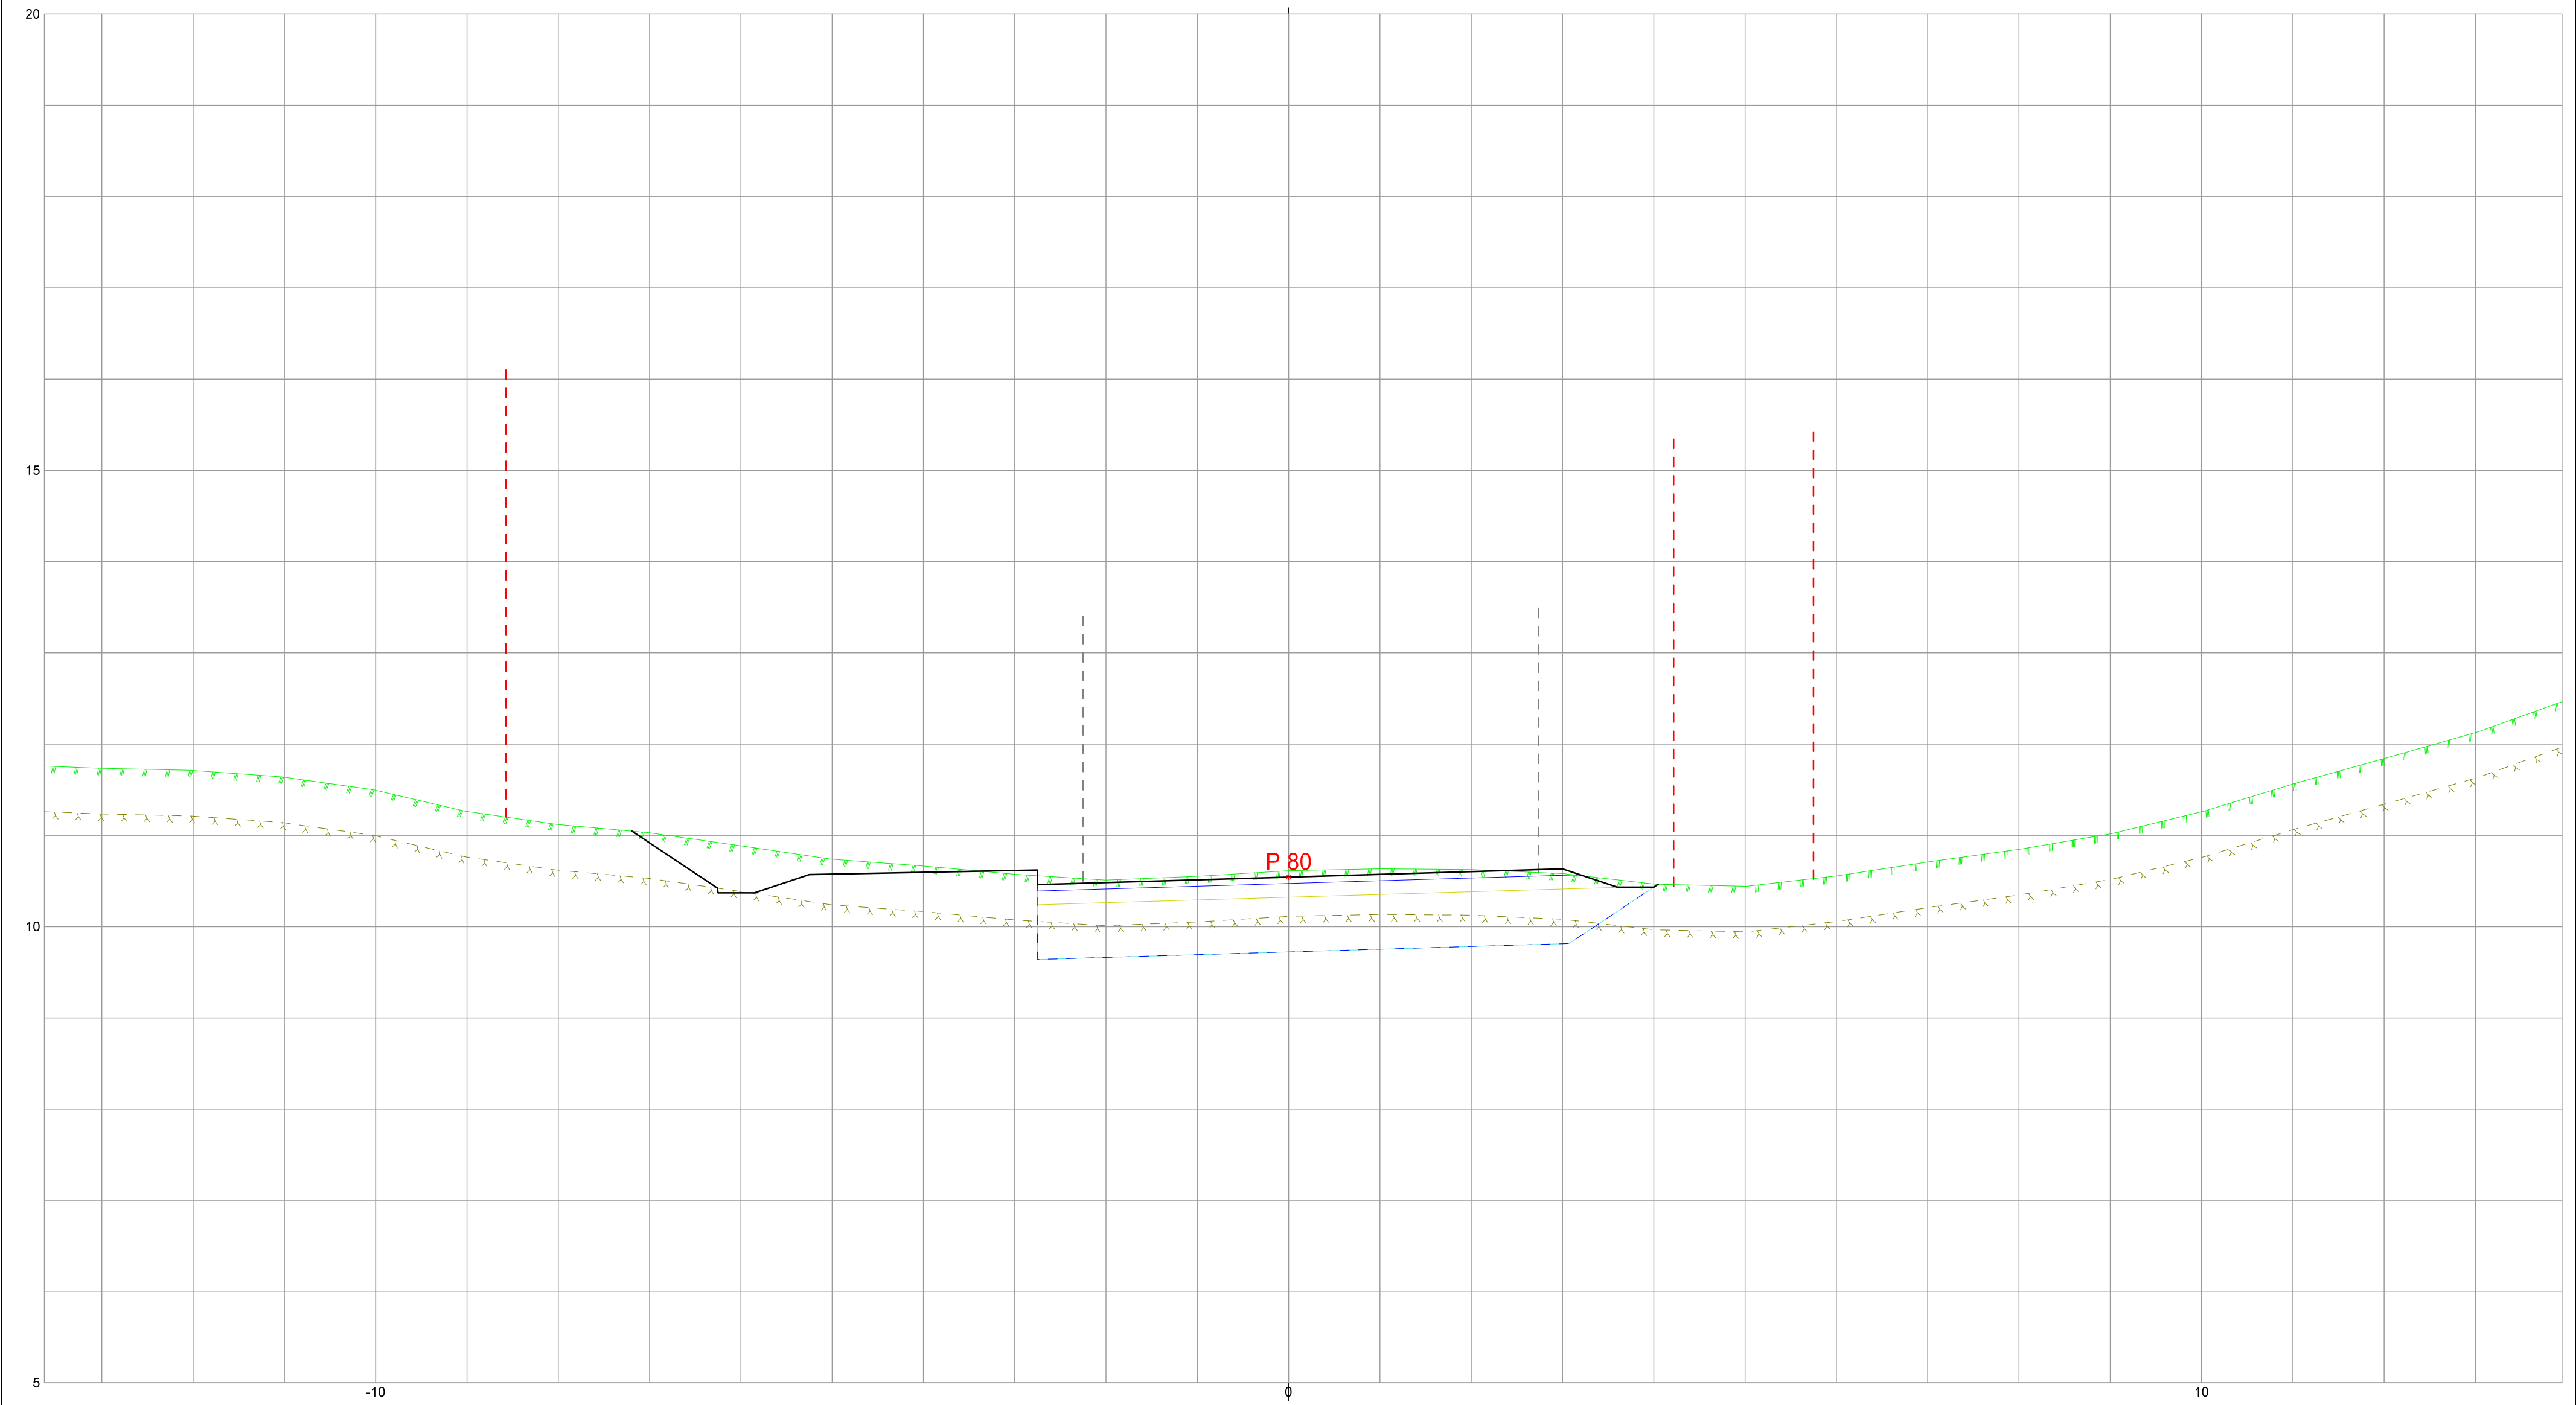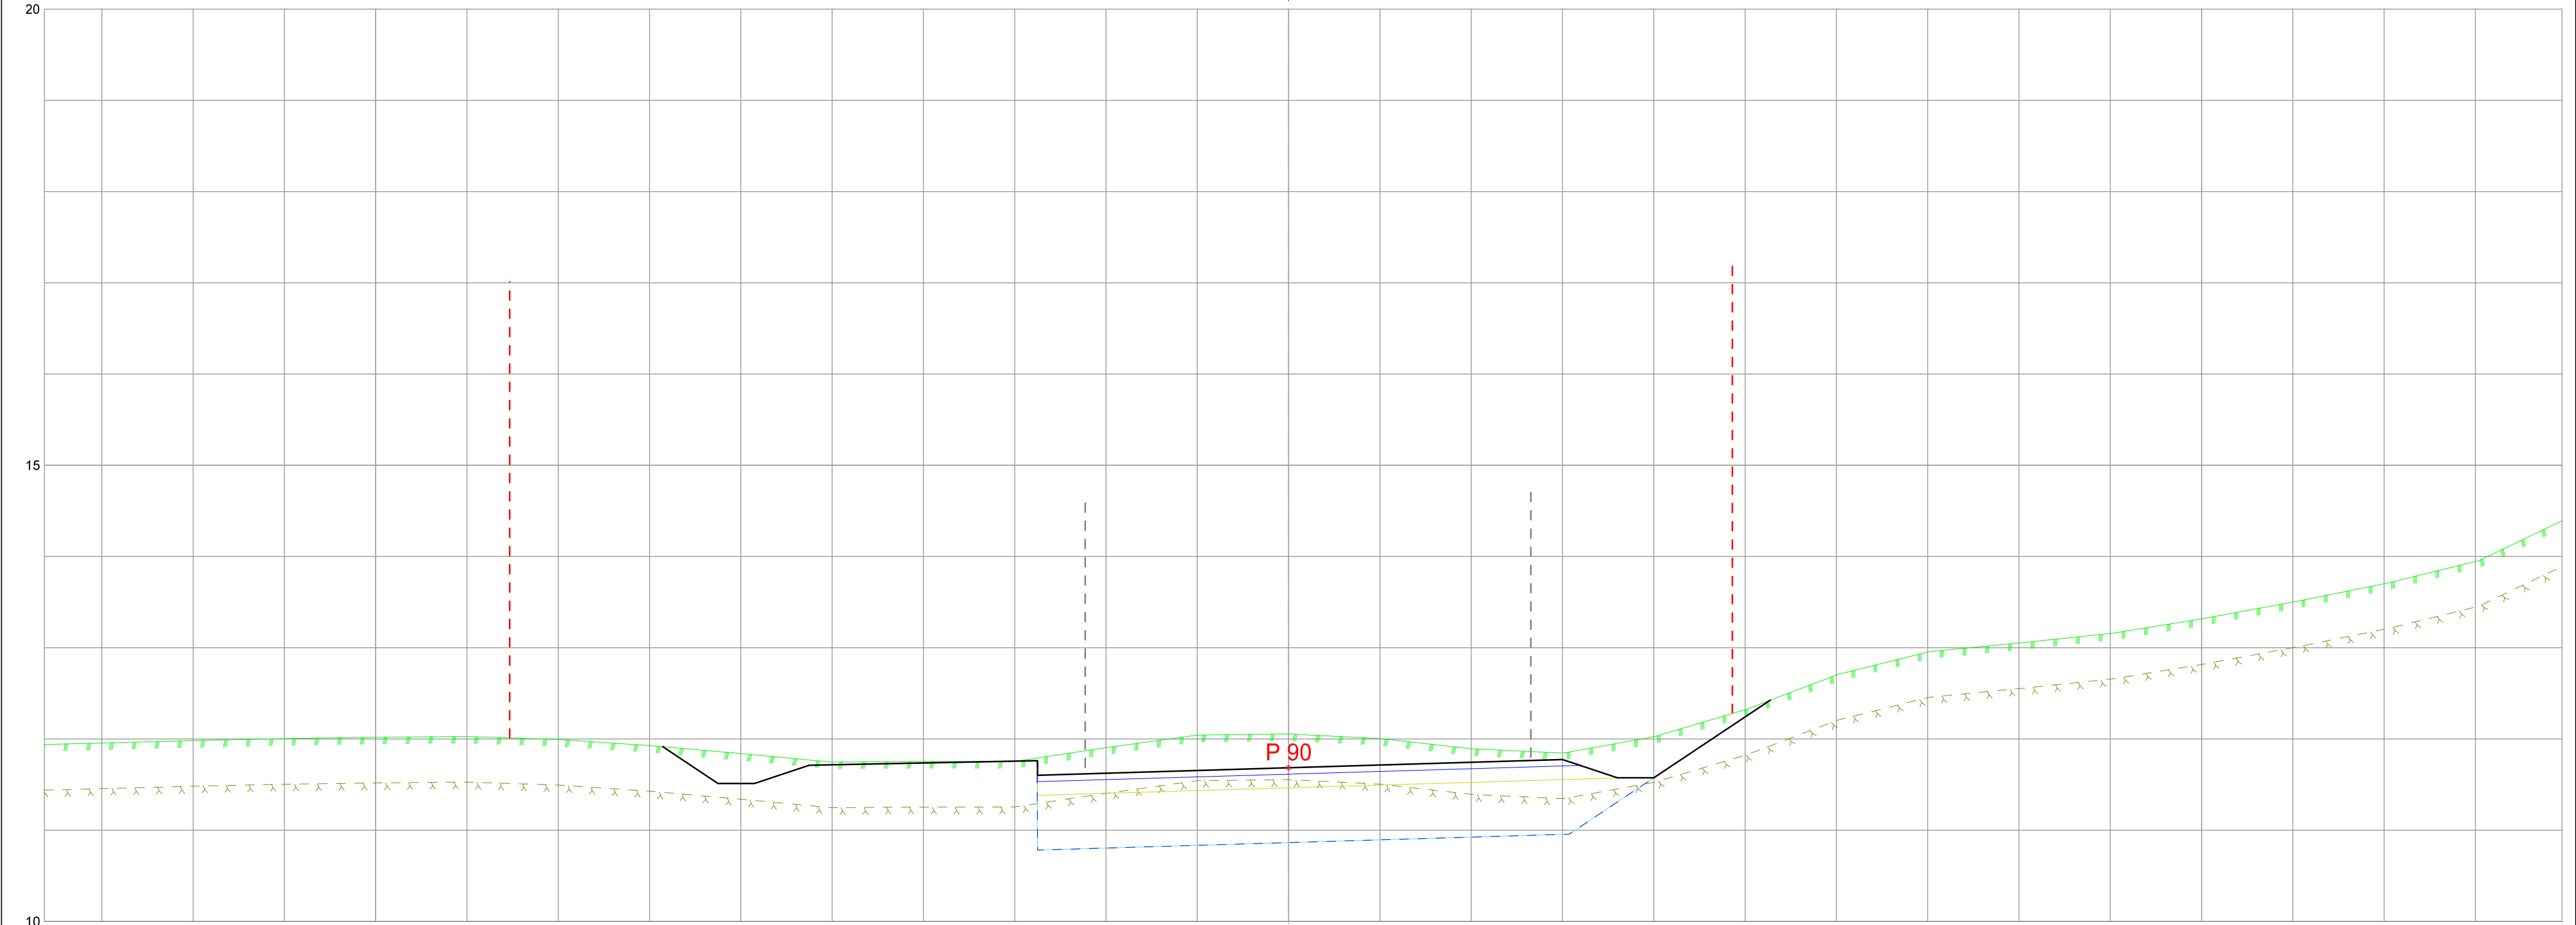

Eksisterende eiendomsgrenser



Eksisterende vegkanter (FKB-data)

Søvikmarka Ytrebygda, gnr 38 bnr 15 m.fl. 4601_65350000					
Dato 30.05.2022	Konstr./tegnet	Godkjent	Målestokk 1:50 i A1	Erstatning for: Erstattet av: 958	
EUREF89 - SONE 32		NN 2000 høyder			
Tverrprofiler Søvikmarka					
Henvisning:			Beregning:		

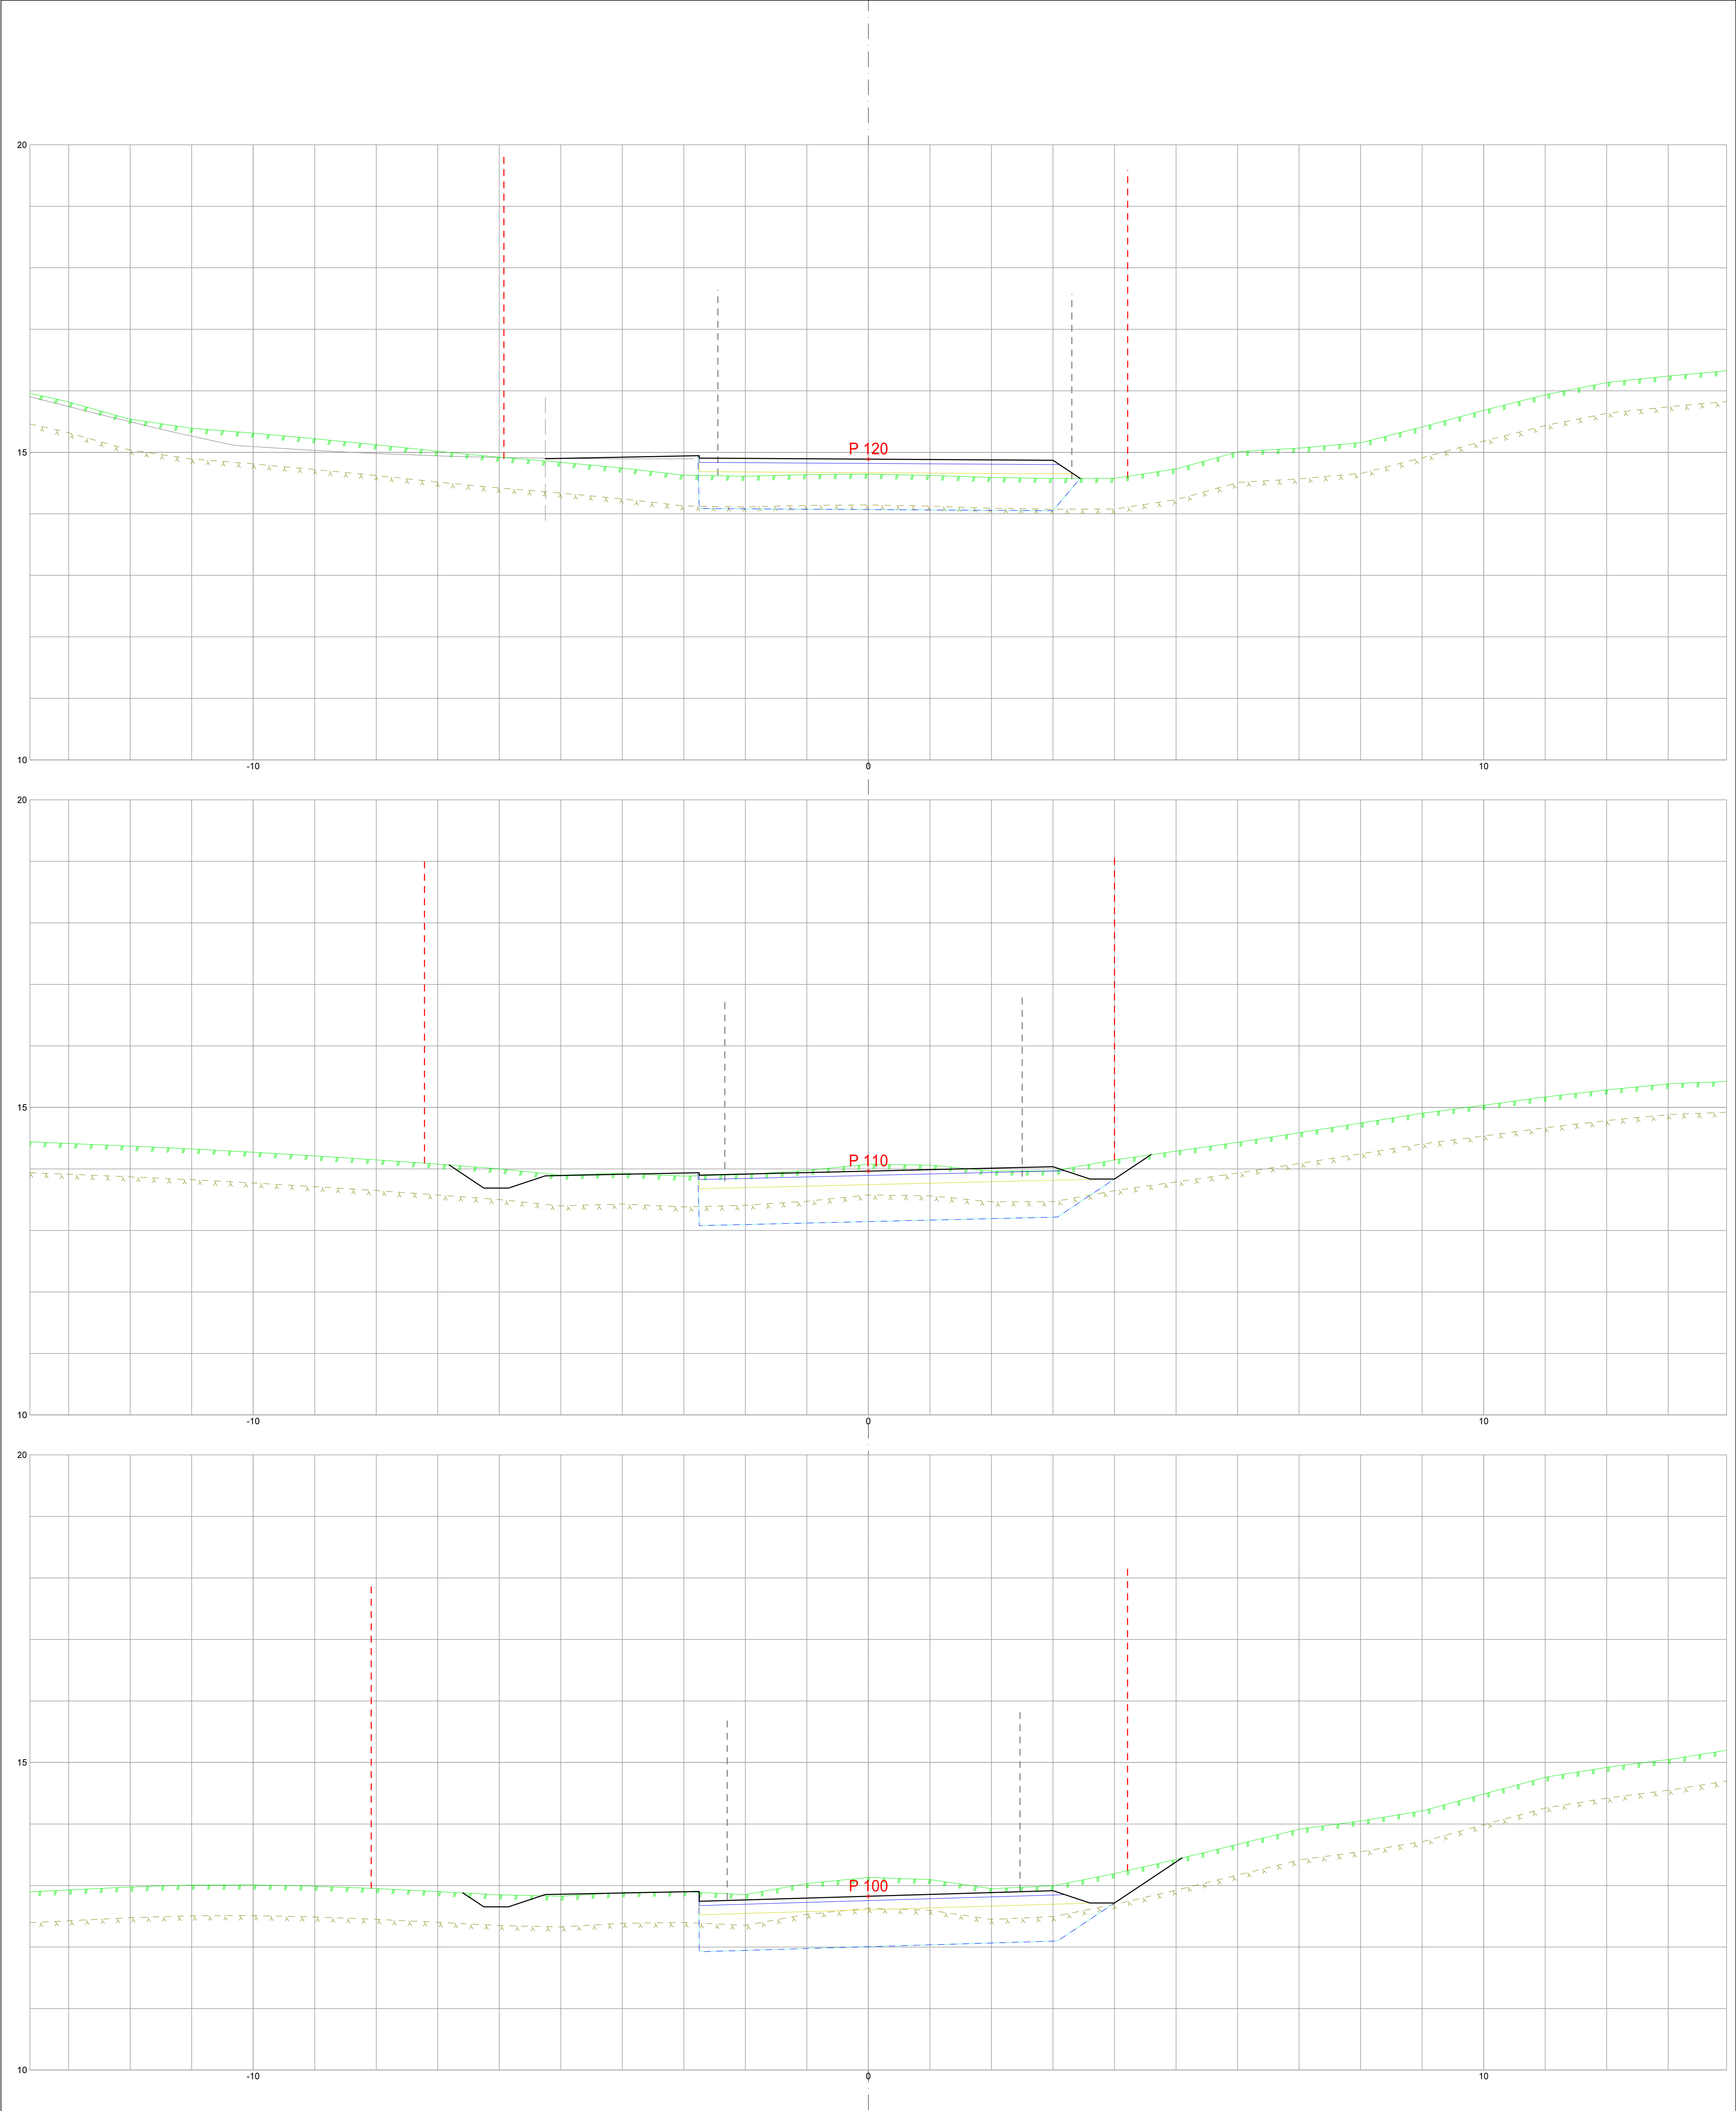

----- Eksisterende eiendomsgrenser
----- Eksisterende vegkanter (FKB-data)




Søvikmarka Ytrebygda, gnr 38 bnr 15 m.fl. 4601_65350000				
Dato 30.05.2022	Konstr./tegnet	Godkjent	Målestokk 1:50 i A1	Erstatning for: Erstattet av: 958
EUREF89 - SONE 32 NN 2000 høyder				
Tverrprofiler Søvikmarka				958
Henvisning:		Beregning:		

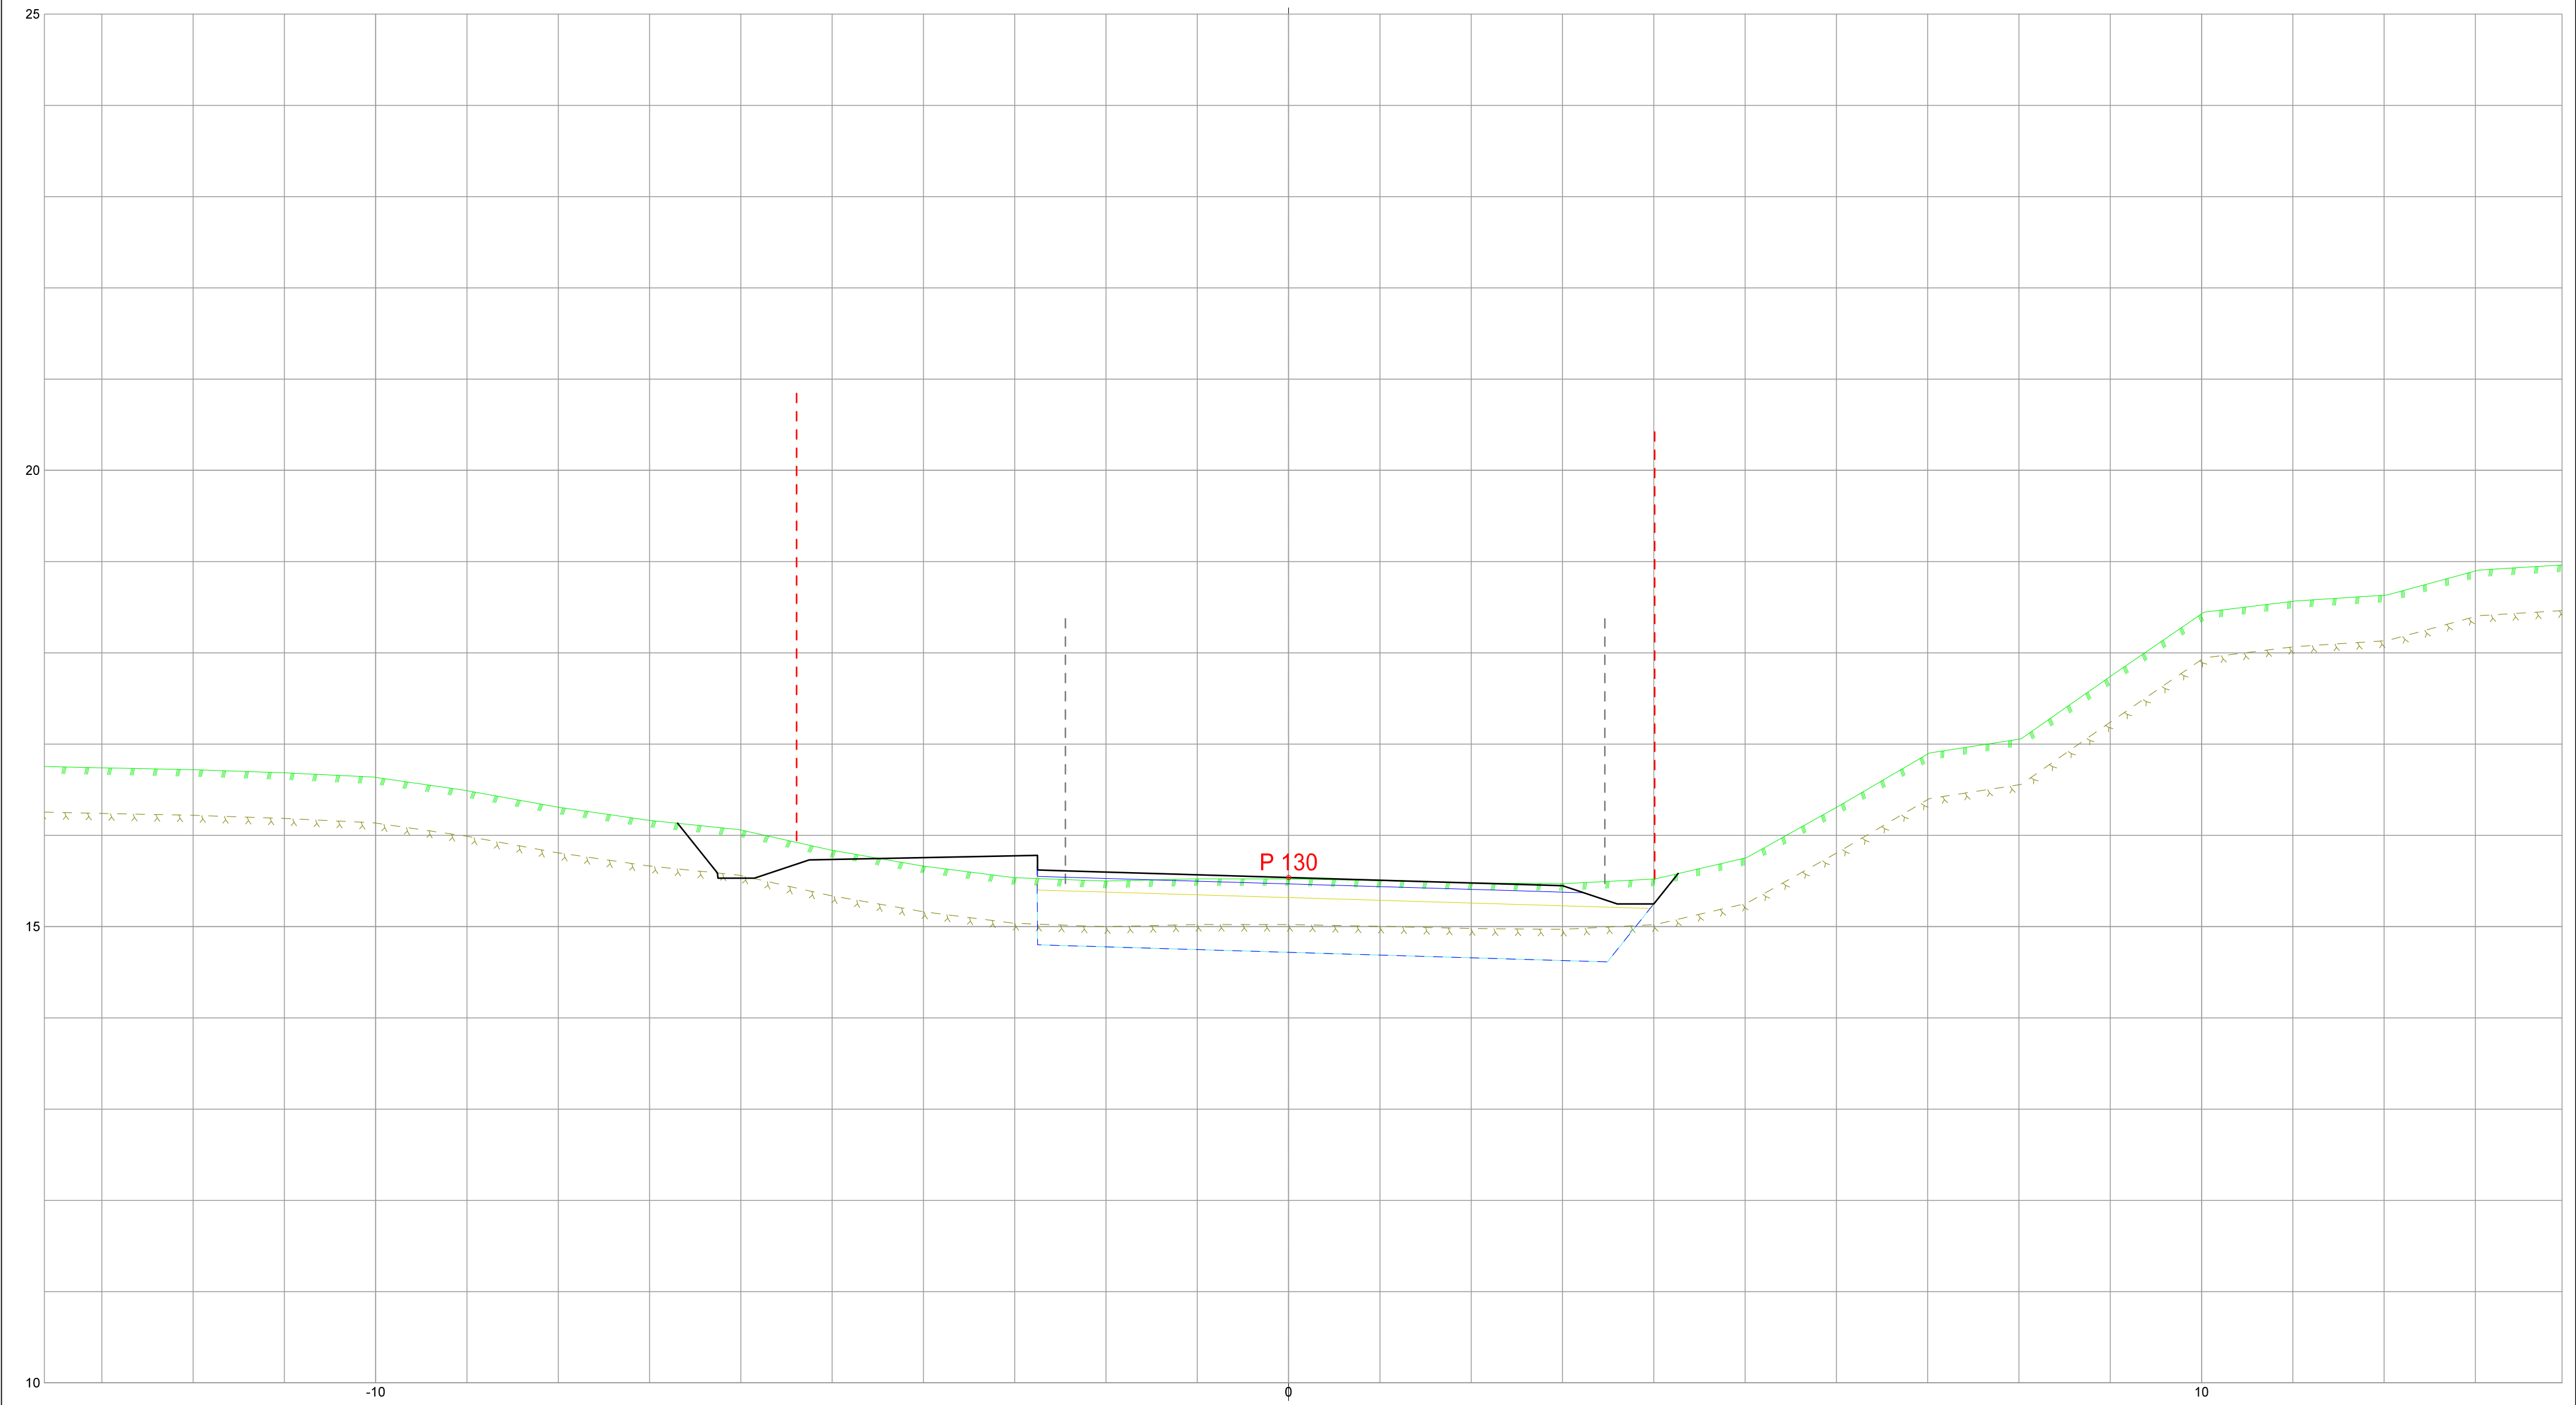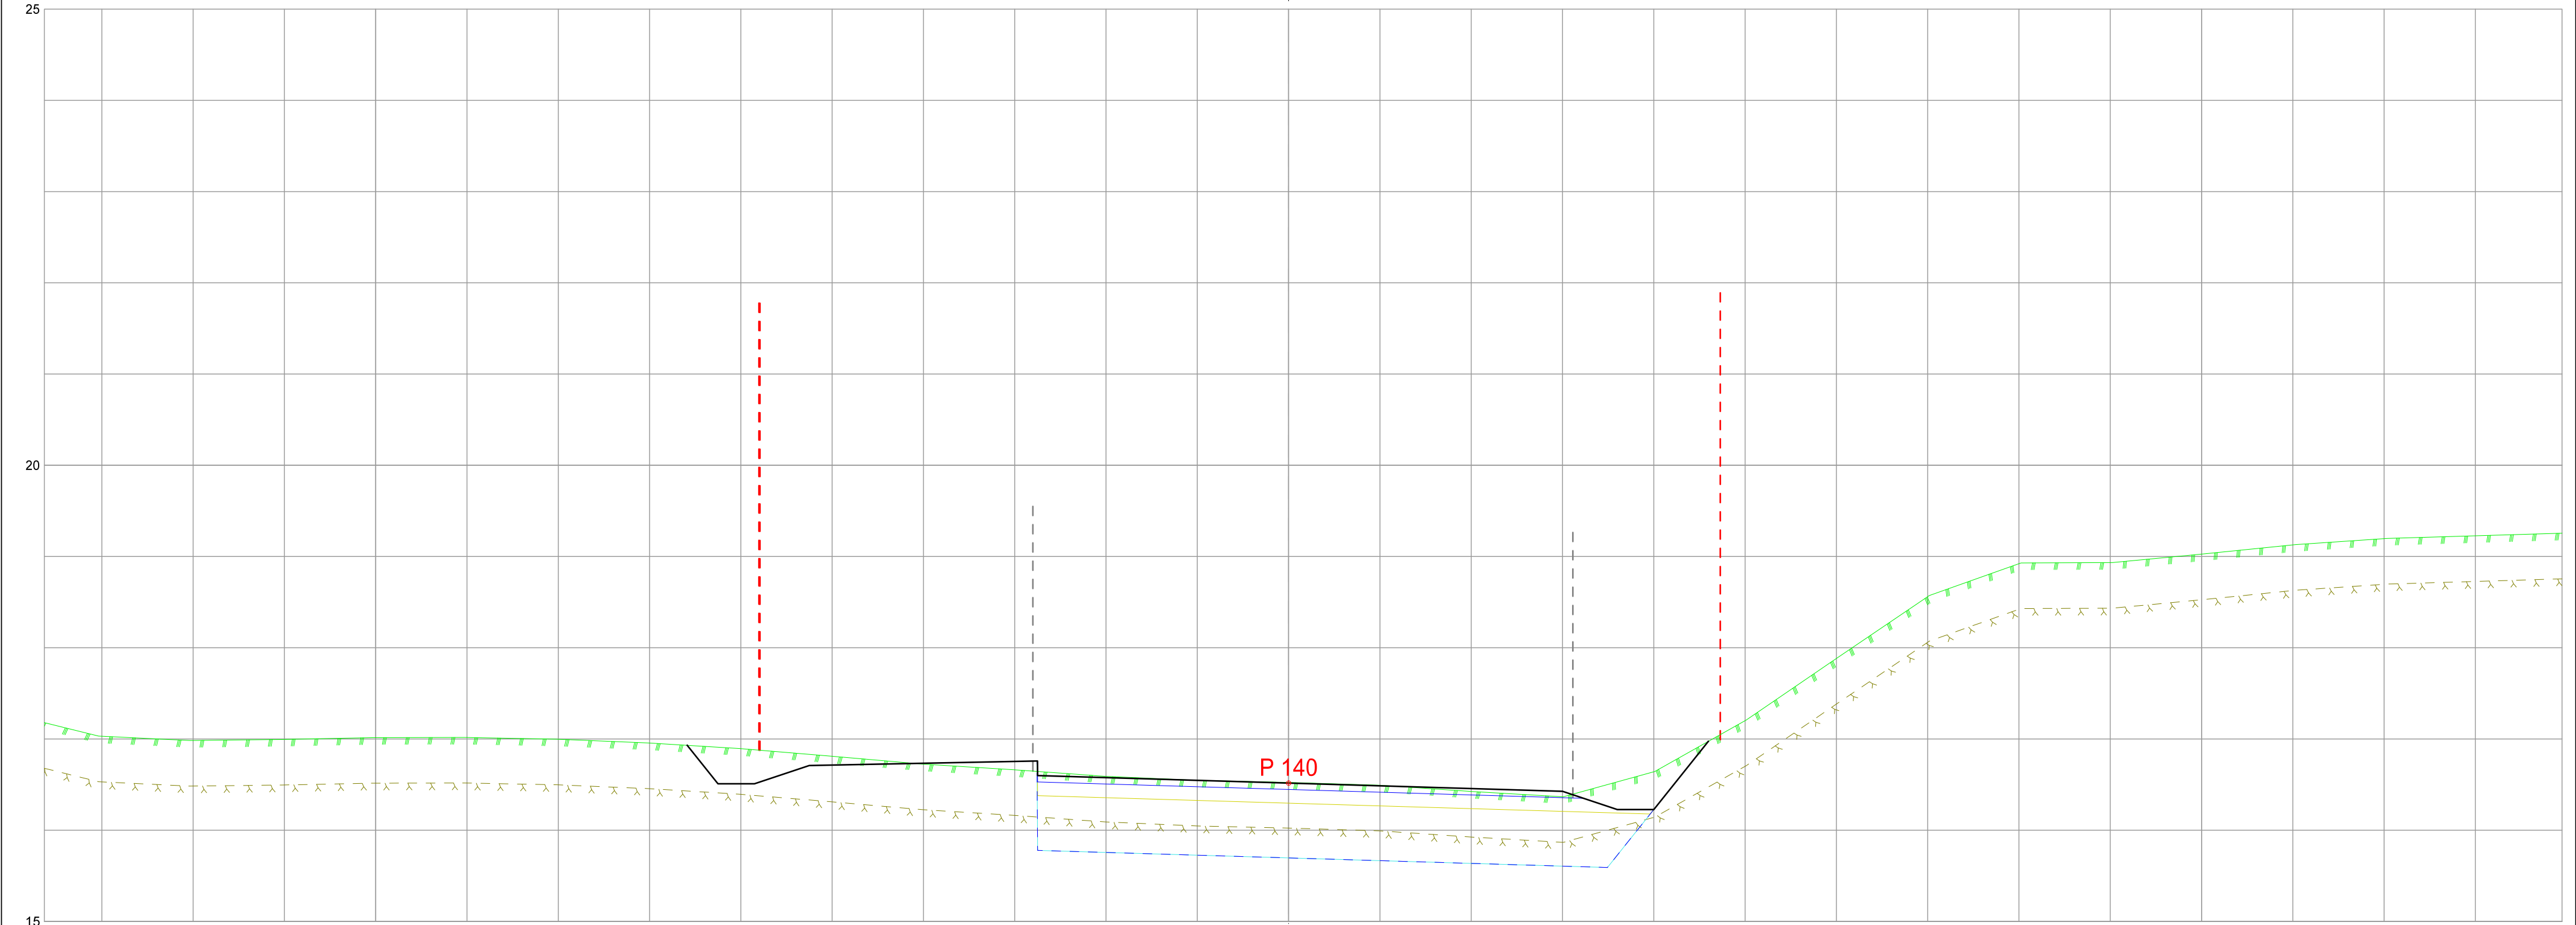

Eksisterende eiendomsgrenser

Eksisterende vegkanter (FKB-data)

Søvikmarka Ytrebygda, gnr 38 bnr 15 m.fl. 4601_65350000				
Dato 30.05.2022	Konstr./tegnet	Godkjent	Målestokk 1:50 i A1	Erstatning for: Erstattet av: 958
EUREF89 - SONE 32 NN 2000 høyder				
Tverrprofiler Søvikmarka				
Henvisning:		Beregning:		

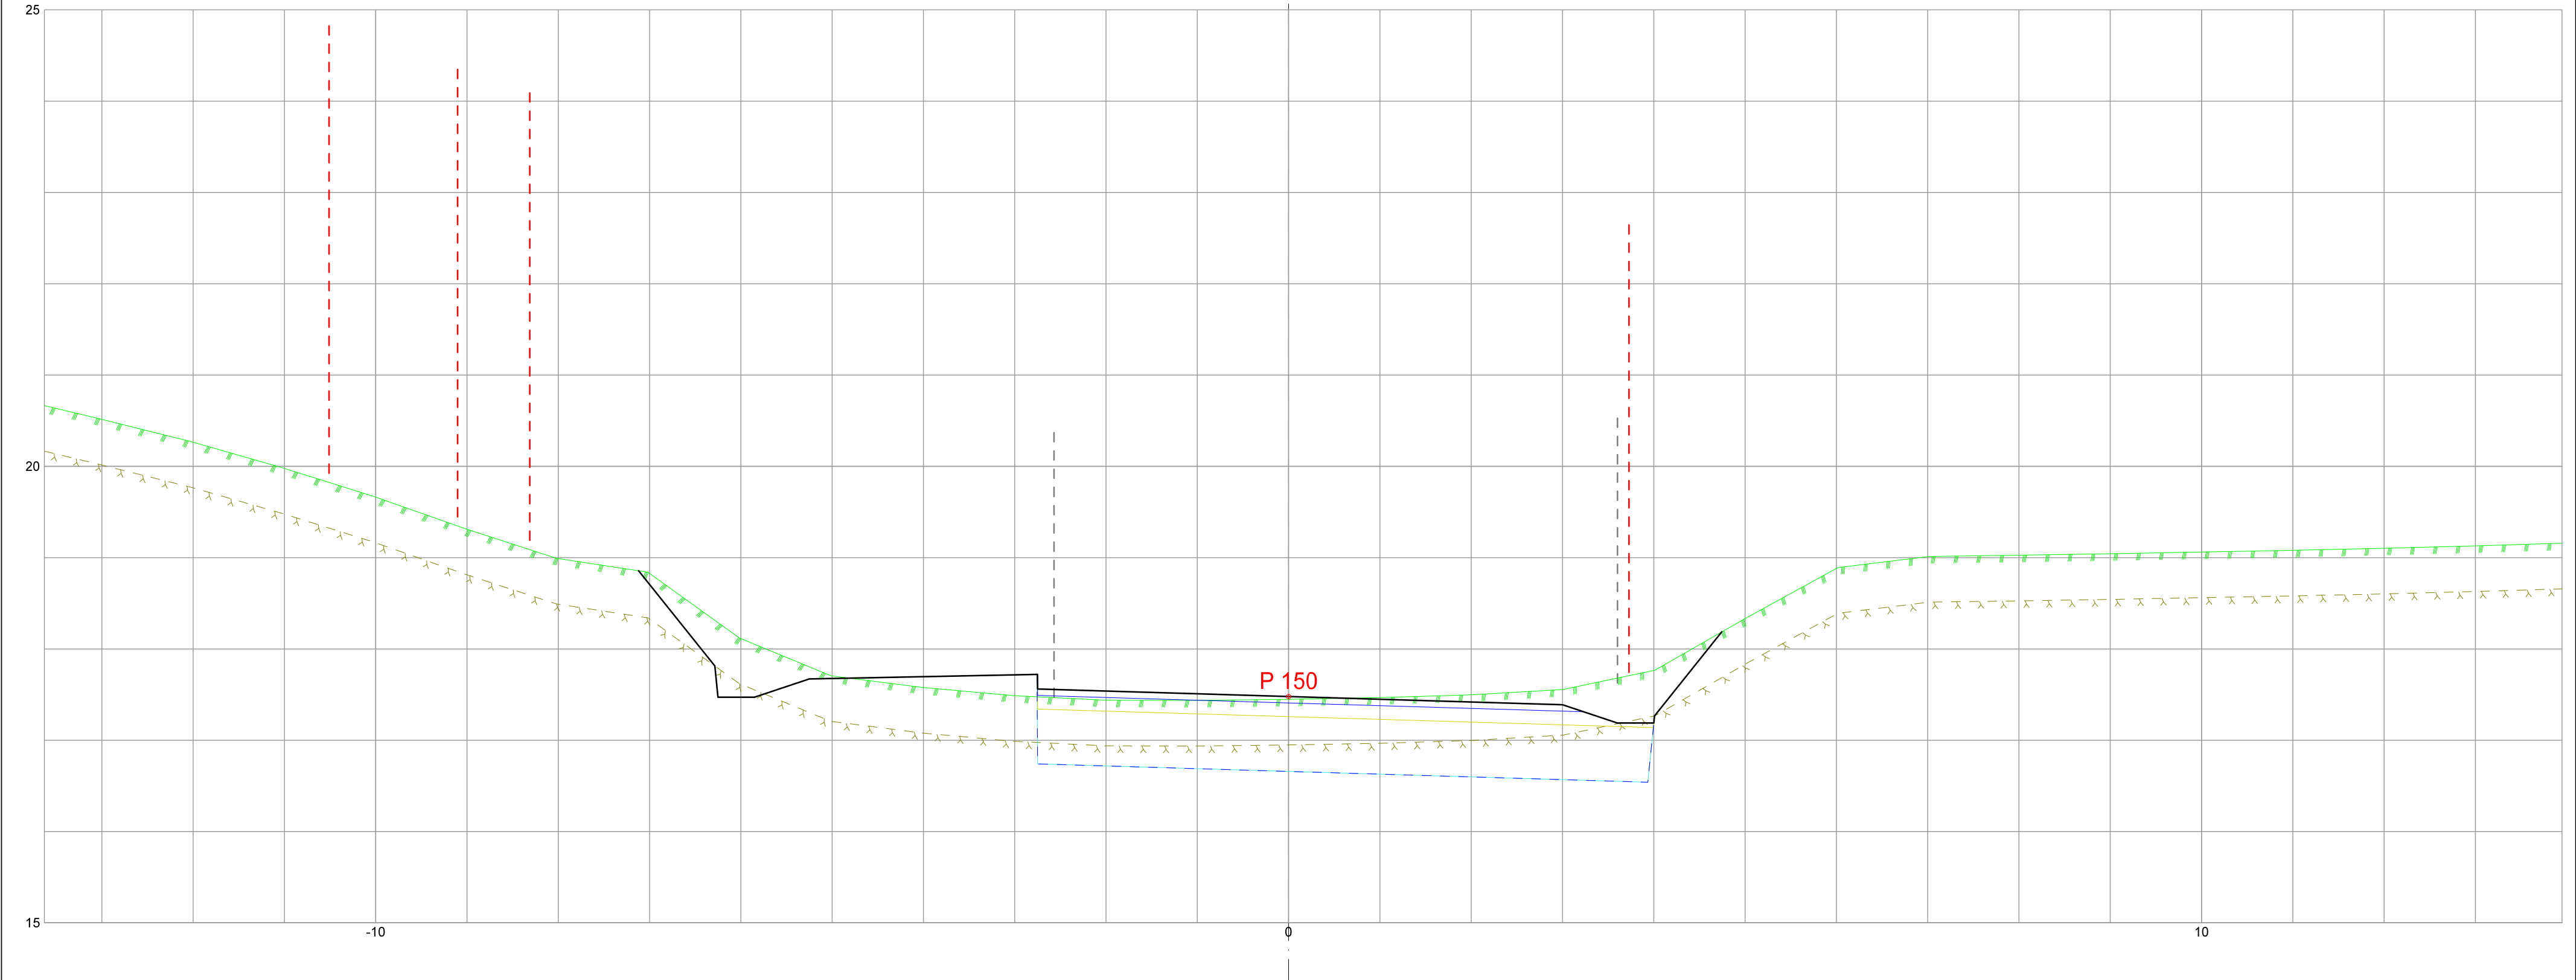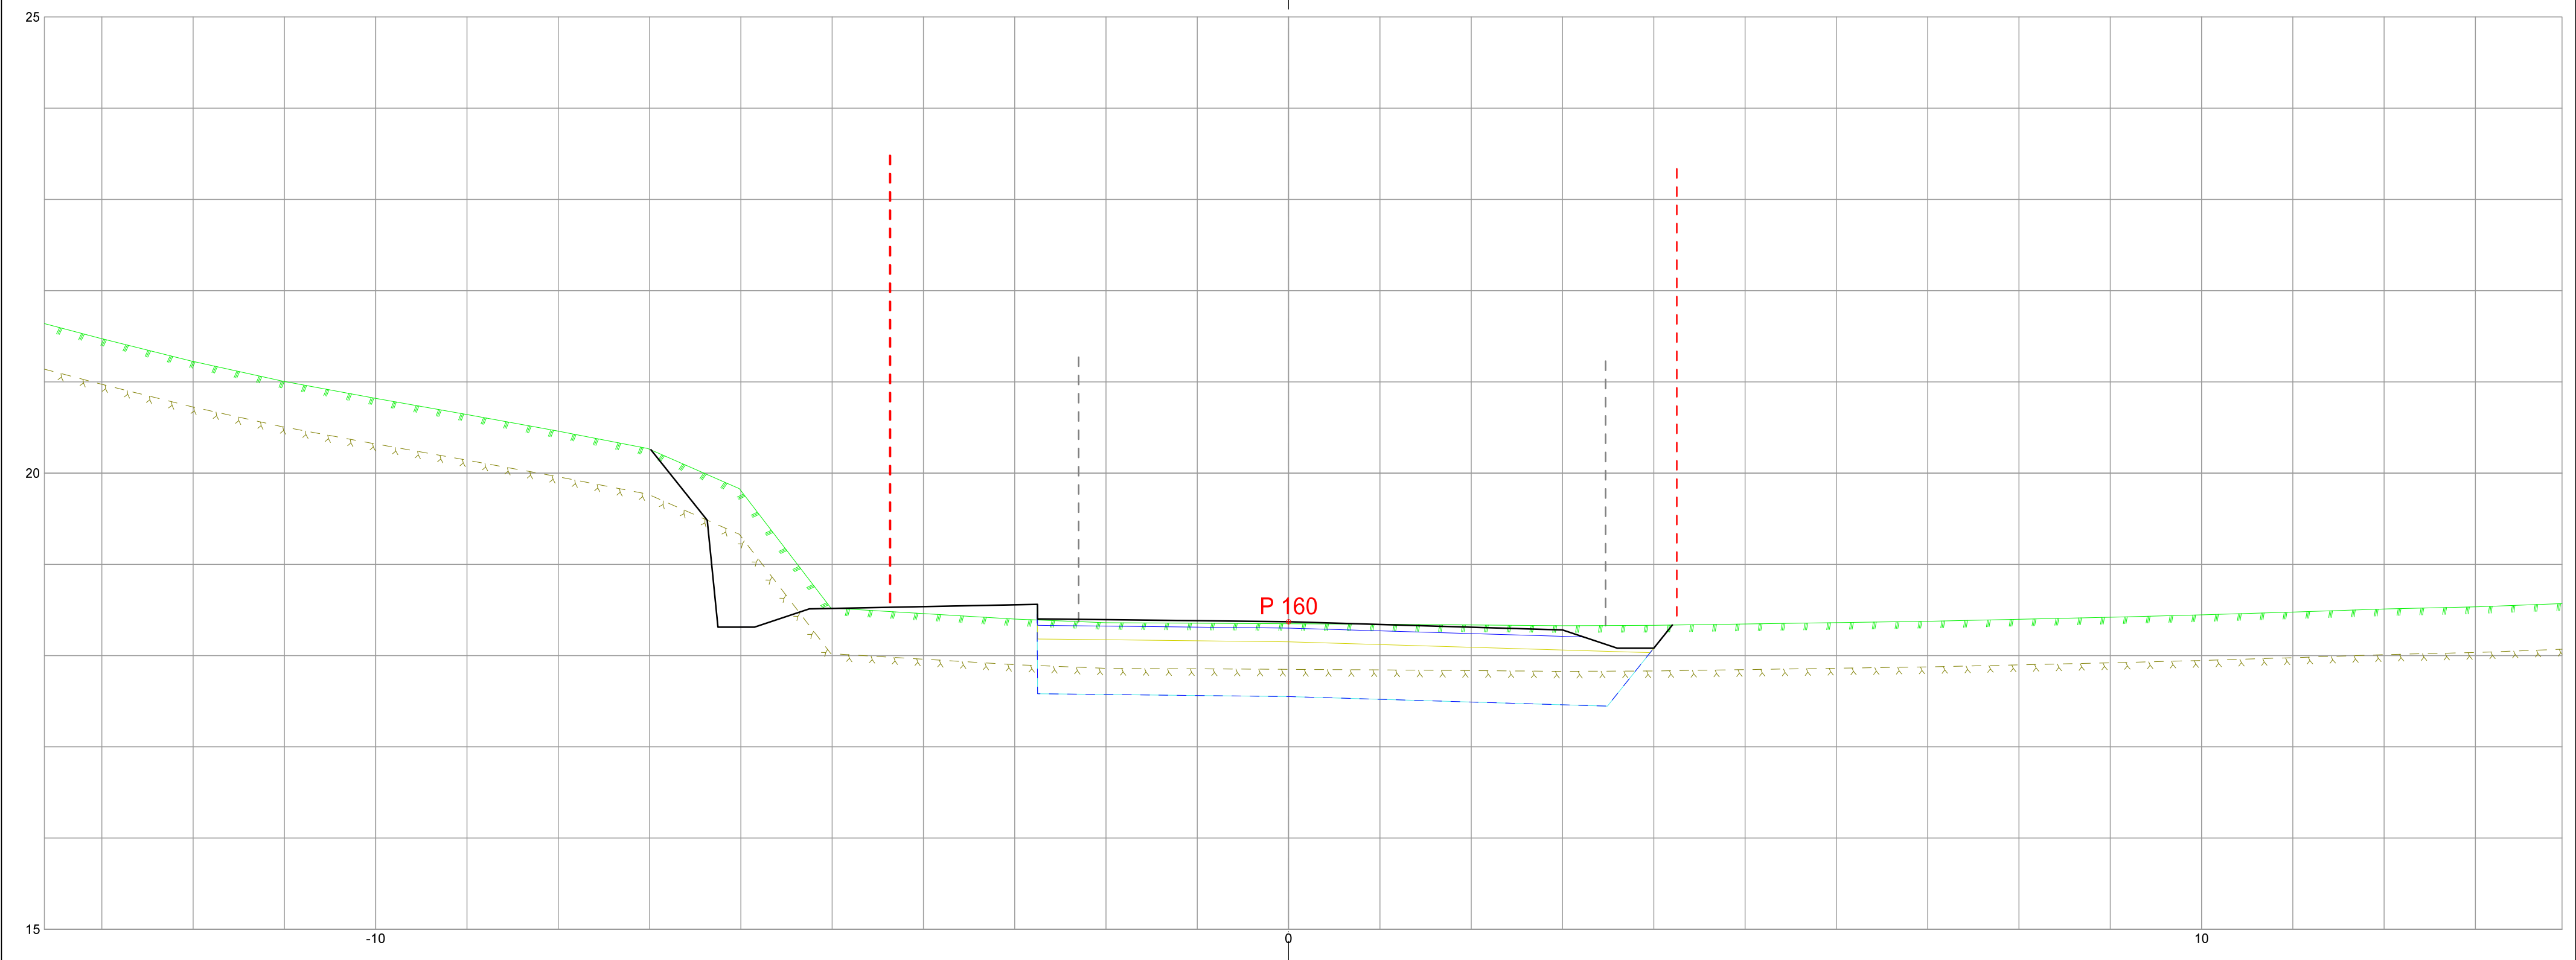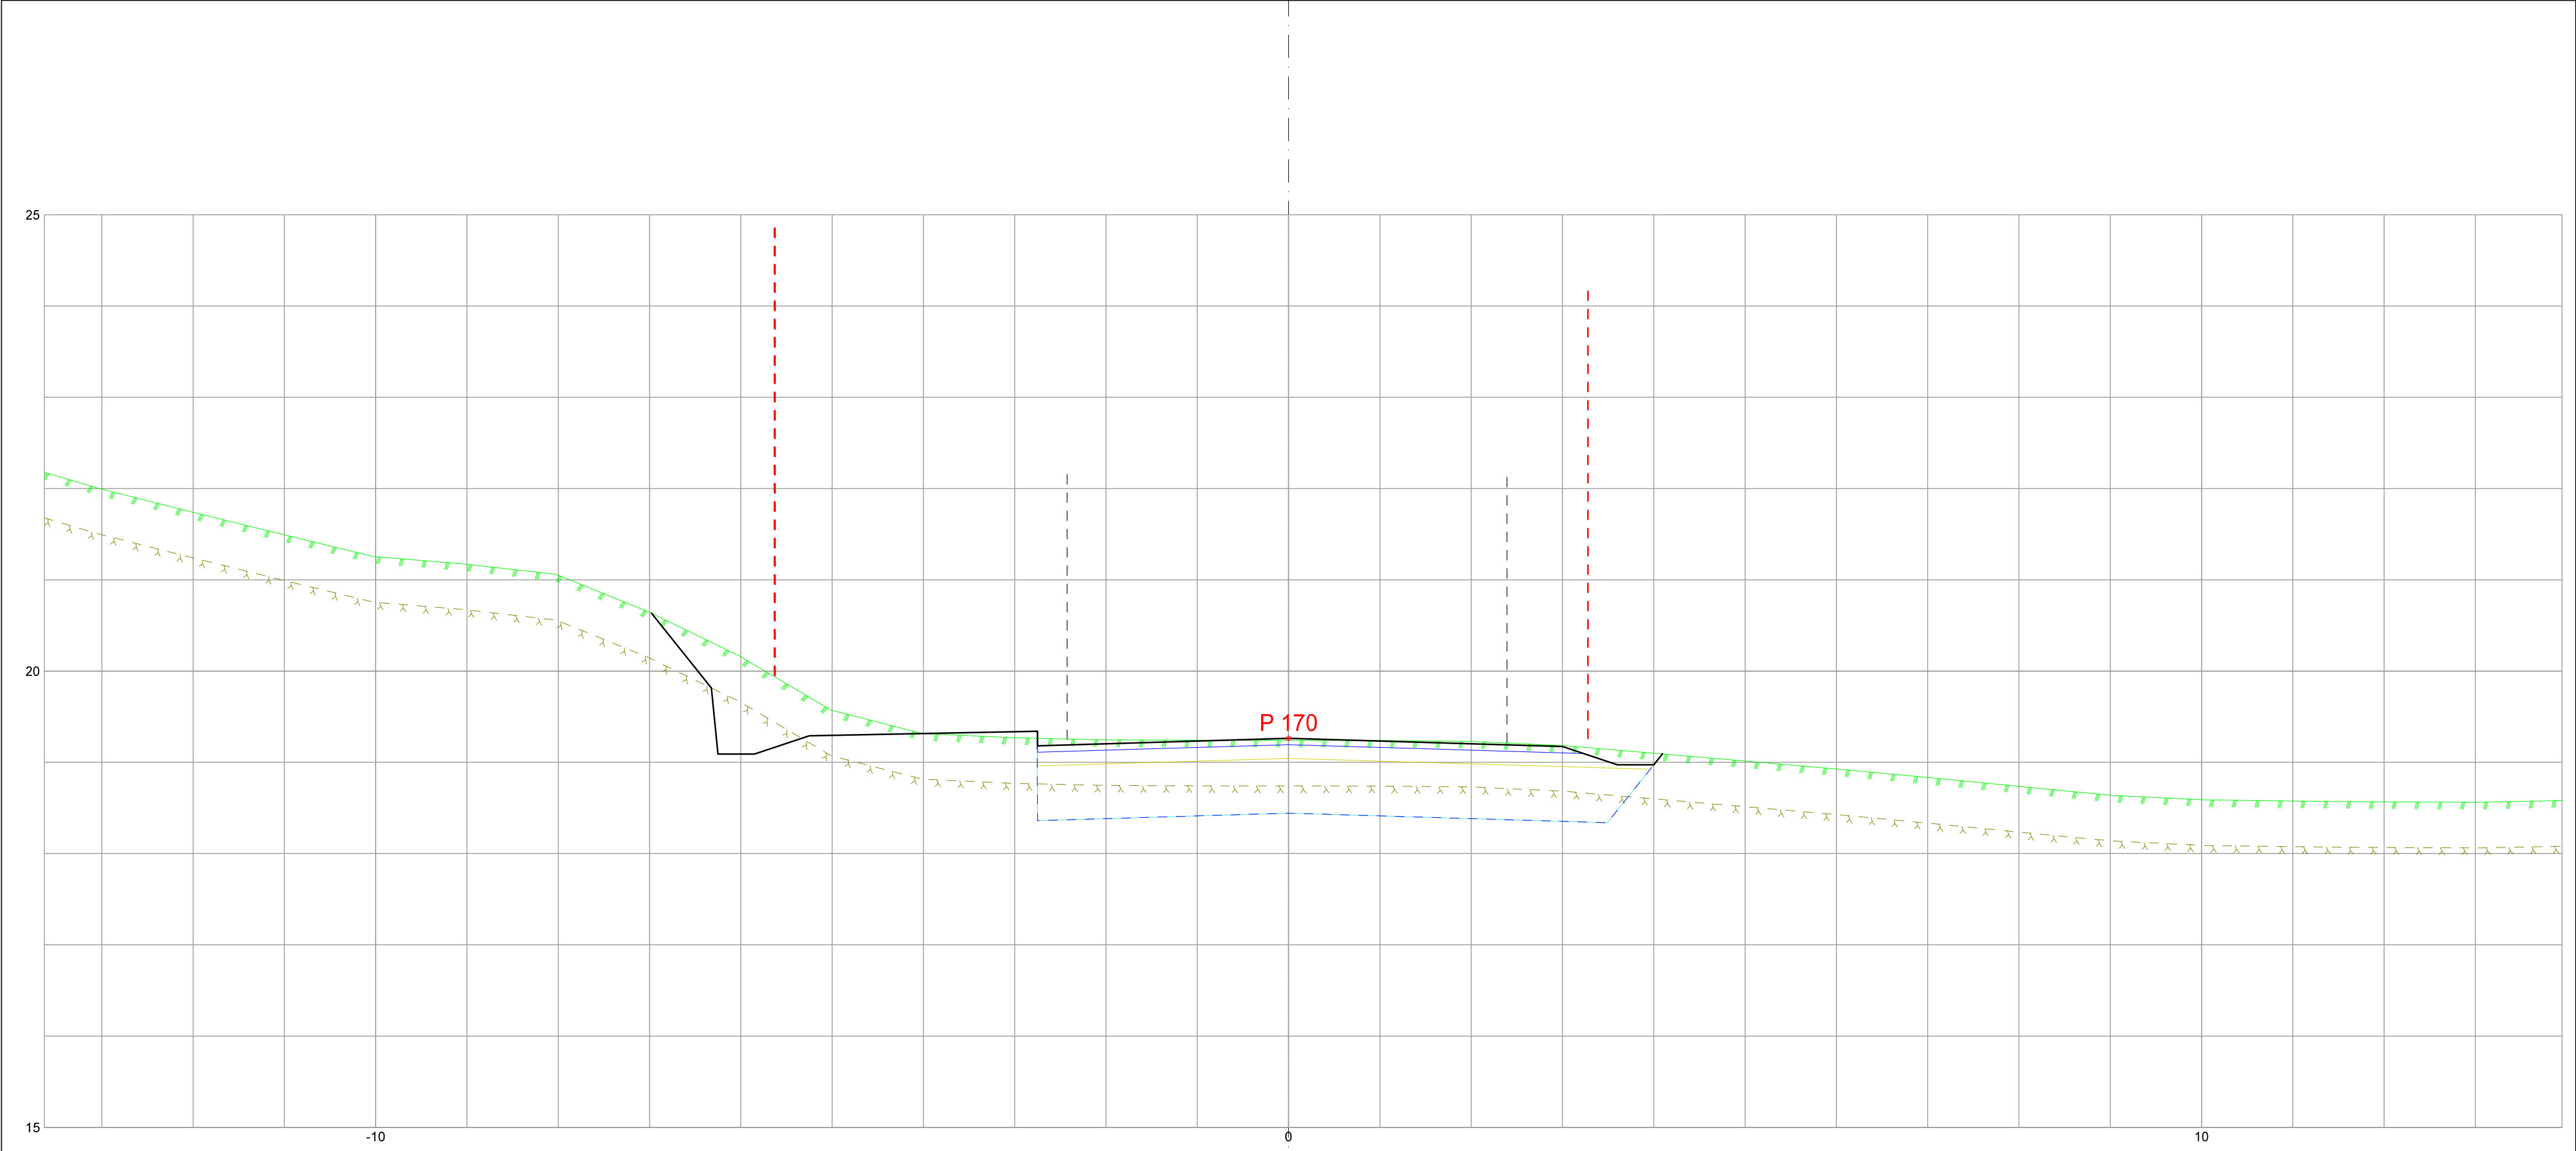

----- Eksisterende eiendomsgrenser
----- Eksisterende vegkanter (FKB-data)

Søvikmarka Ytrebygda, gnr 38 bnr 15 m.fl. 4601_65350000				
Dato 30.05.2022	Konstr./tegnst	Godkjent	Målestokk 1:50 i A1	Erstatning for: Erstattet av: 958
EUREF89 - SONE 32 NN 2000 høyder				
Tverrprofiler Søvikmarka				958
Henvisning:		Beregning:		