



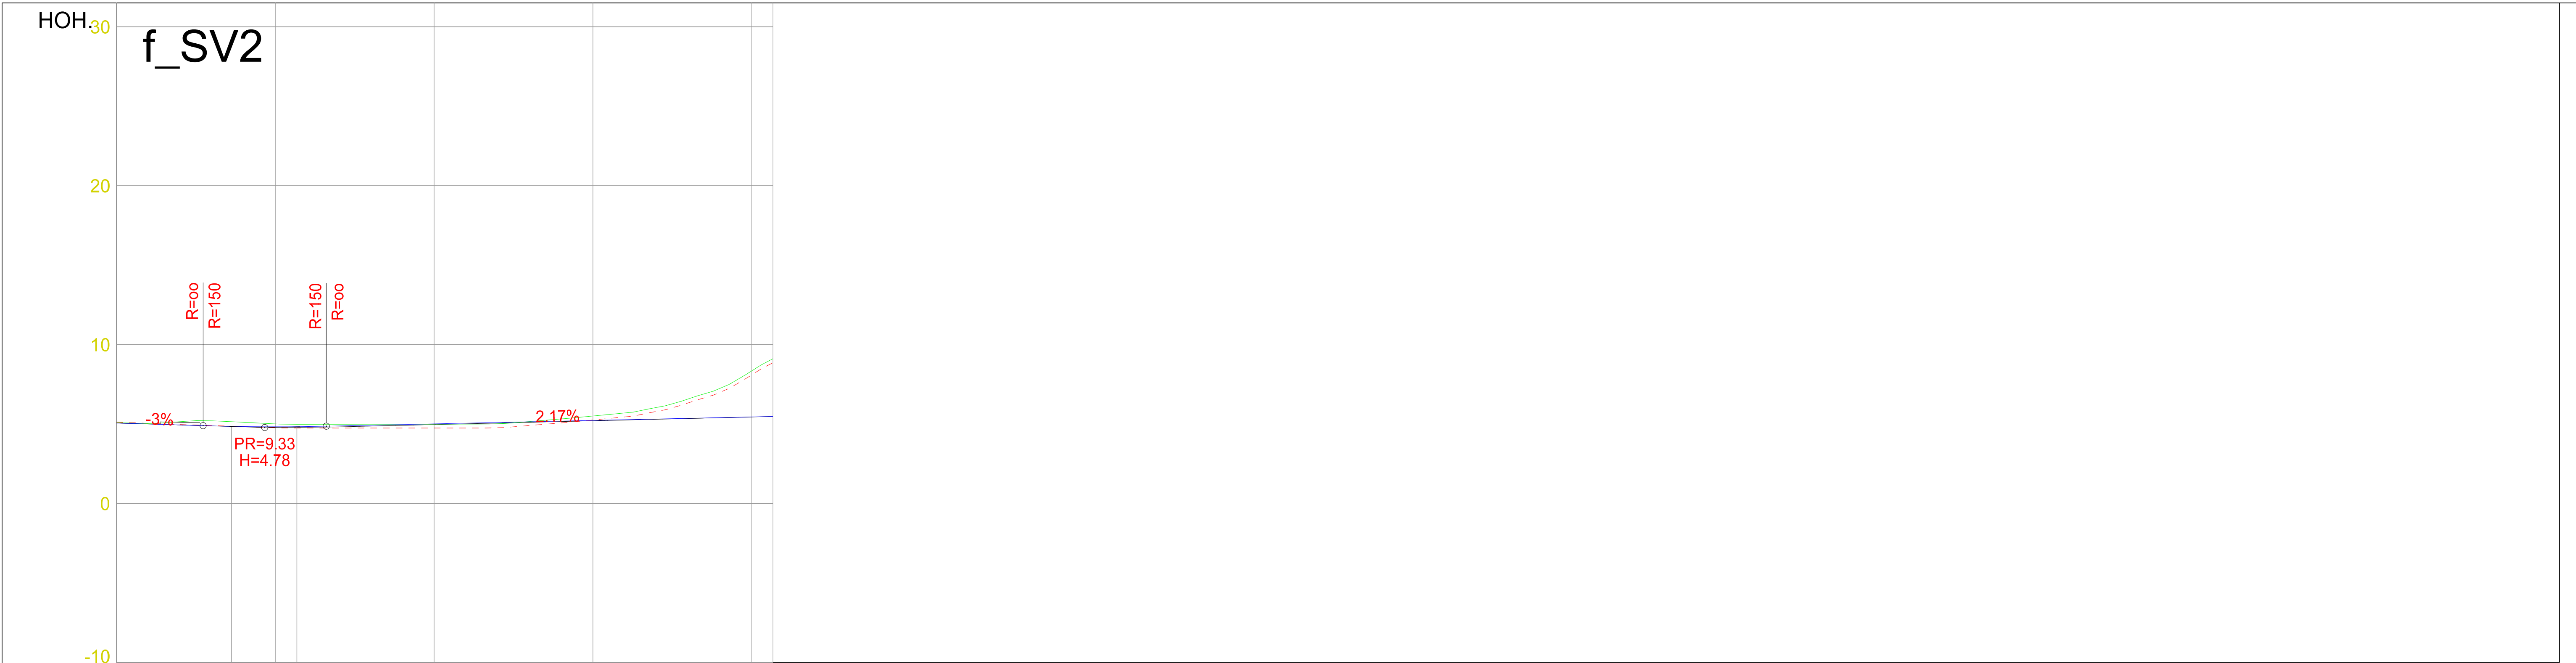

PROFIL NR.	0.00	7.24	11.36
HOR. KURV.		R=50.00	
BREDDEUTV.			
TVERRRFALL (1%=2mm)	6.0%		3.0%
H.kj.b.k.			
V.kj.b.k.	6.0%		3.0%
PROFIL H.	5.09 5.06	4.83 5.01	5.23 5.45
TERRENG H.	5.09	5.01	5.51
OVERBYGN.T.			

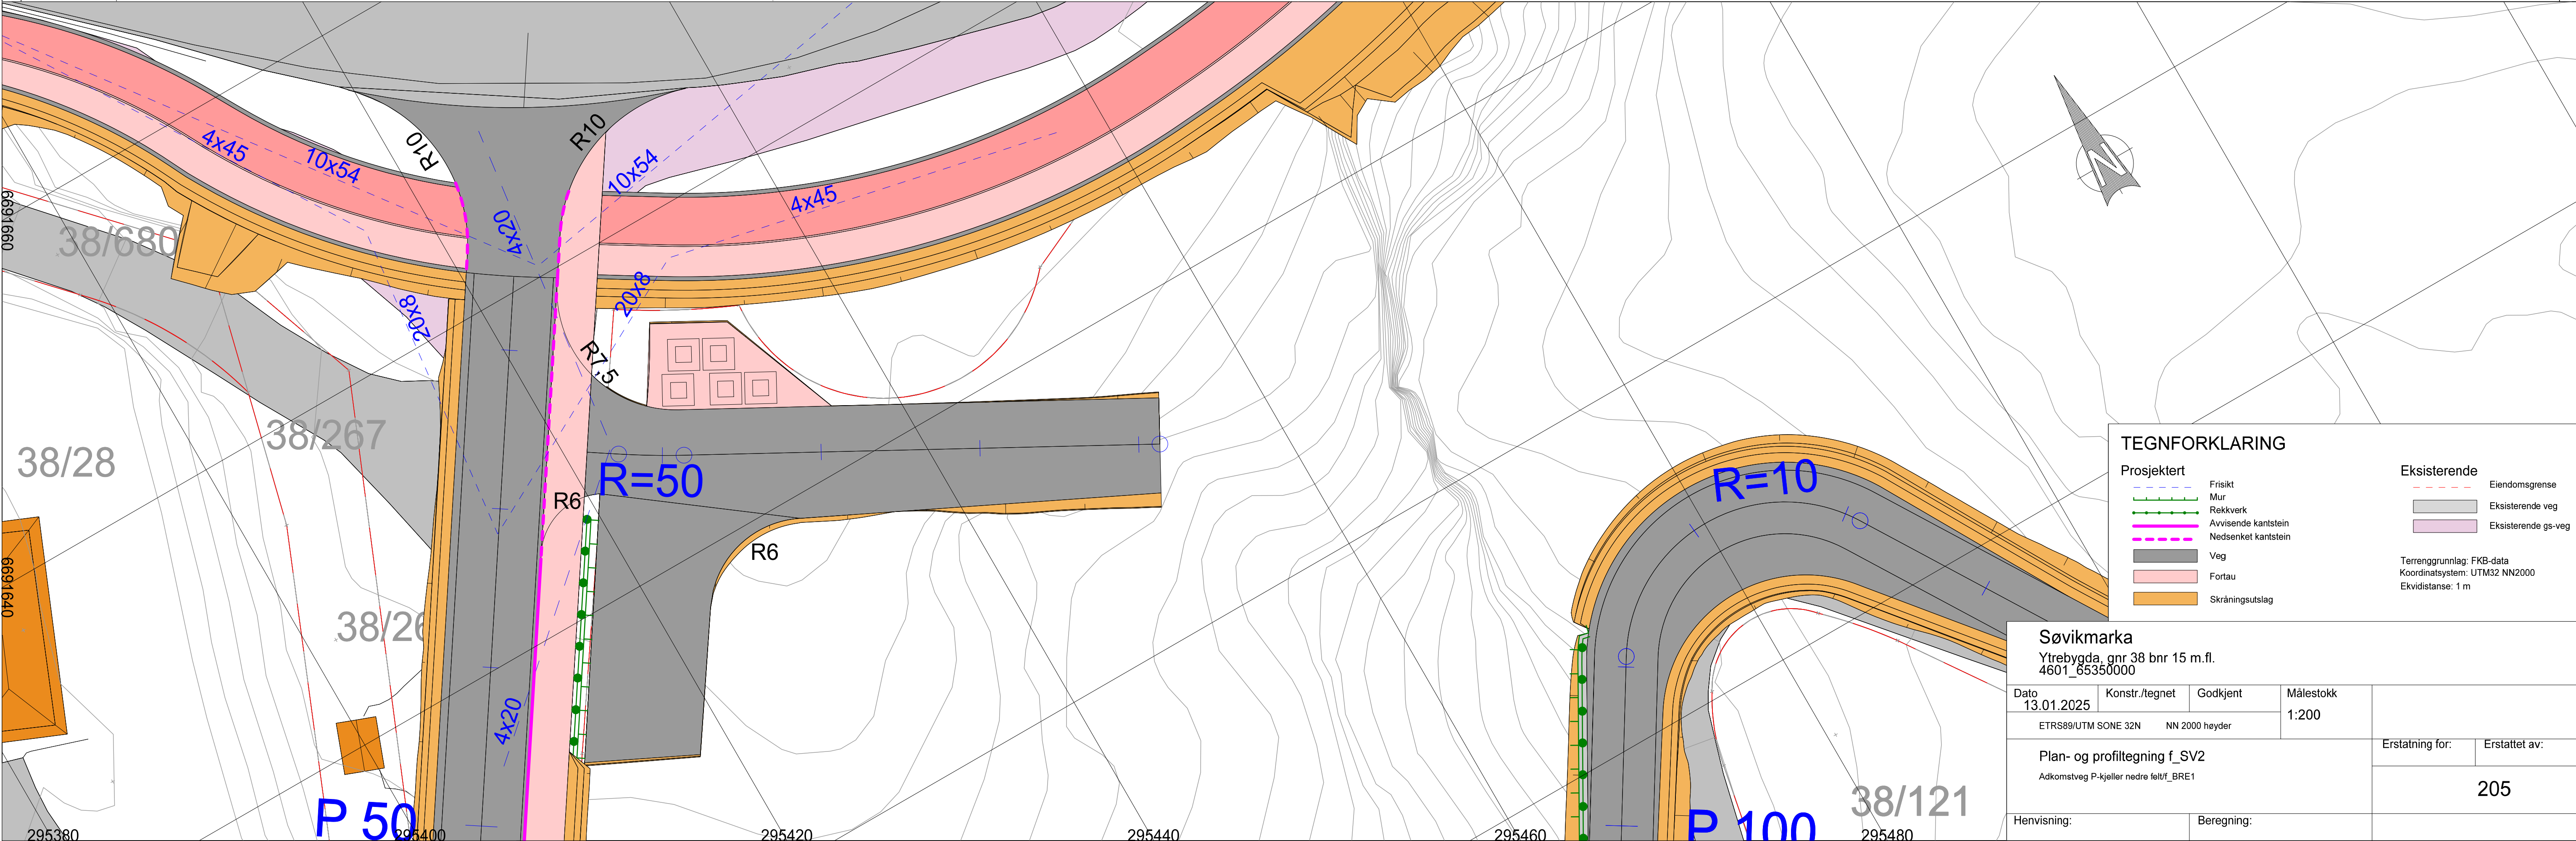

Søvikmarka			
Ytrebygda, gnr 38 bnr 15 m.fl.			
4601_65350000			
Dato	Konstr./tegn	Godkjent	Målestokk
13.01.2025			1:200
ETRS89/UTM SONE 32N		NN 2000 høyder	
Plan- og profiltegn f_SV2			Erstatning for:
Adkomstveg P-kjeller nedre feltY_BRE1			Erstattet av:
			205
Henvisning:		Beregning:	