


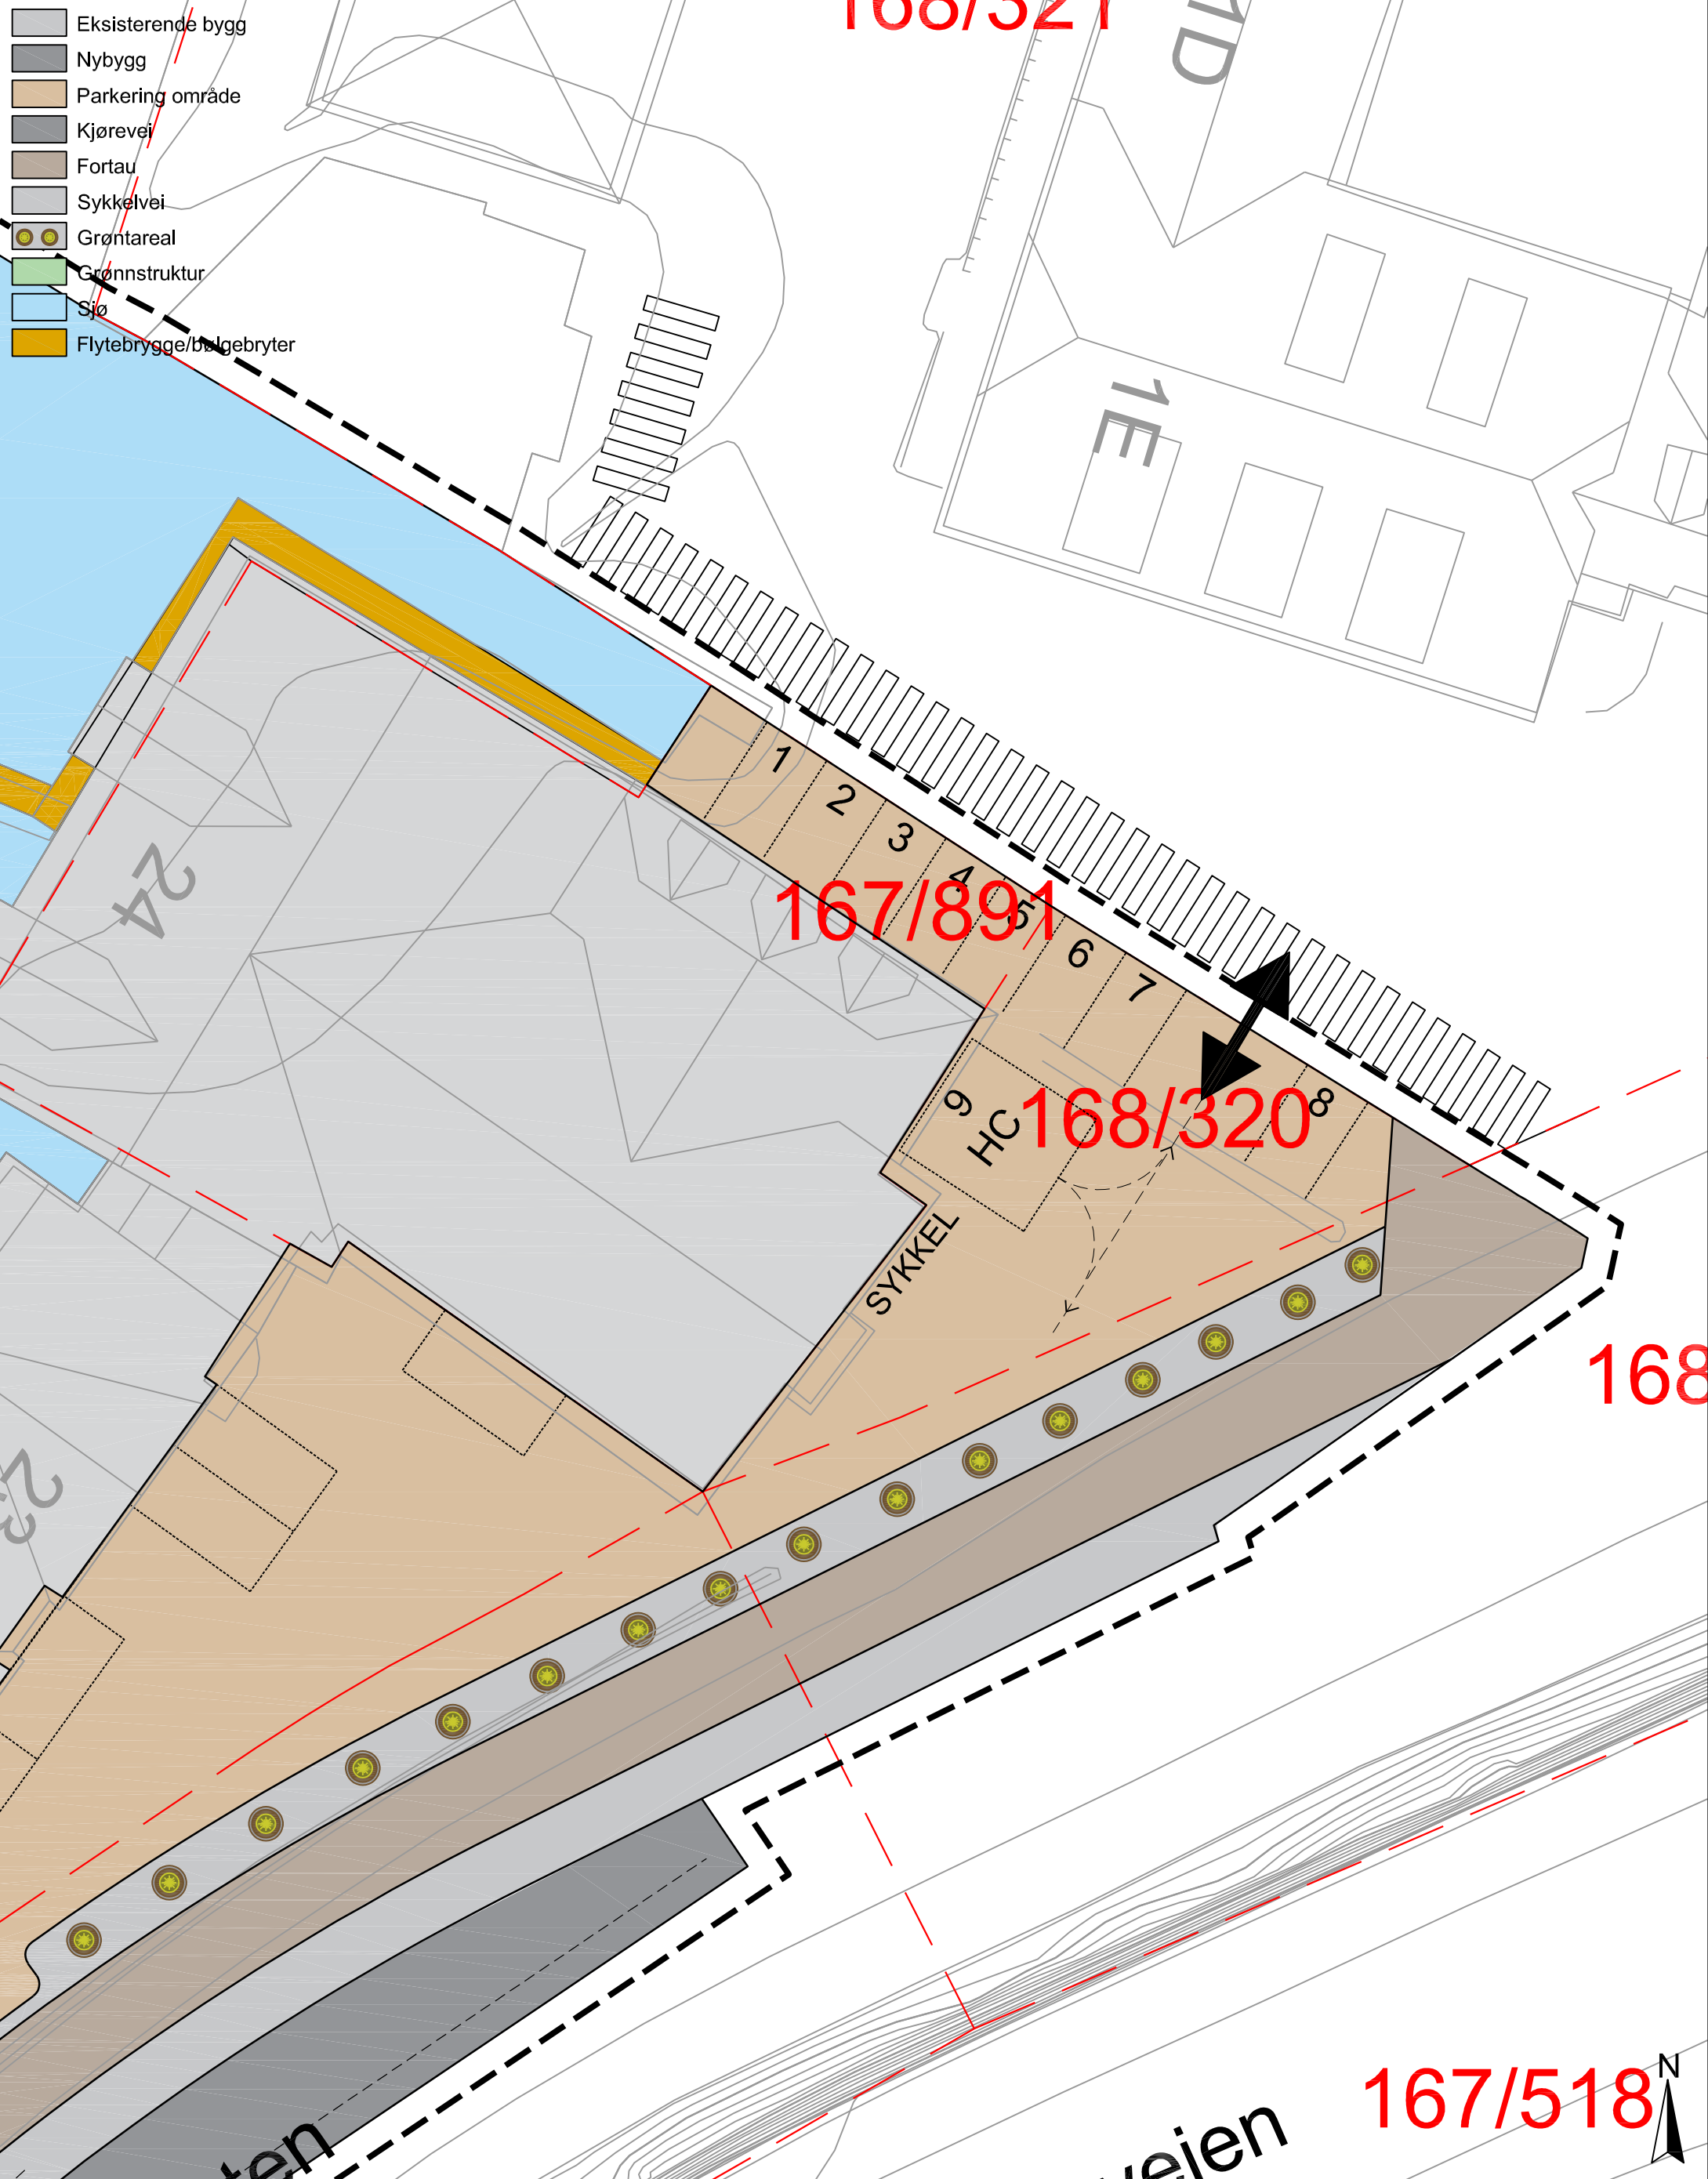

 Gjertrudvegen 11D - 5353 Straume TLF: 56315560 WEB: www.stracon.no	Norges Miljøvernforbund Detaljreguleringsplan Skuteviksbodene	Illustrasjonsplan - forslag for parkering		
		Prosjekt nr	7129	A102
		Dato	24.11.24	
		Tegnet av	DPG	
		Kontrollert av	ME	Målestokk