


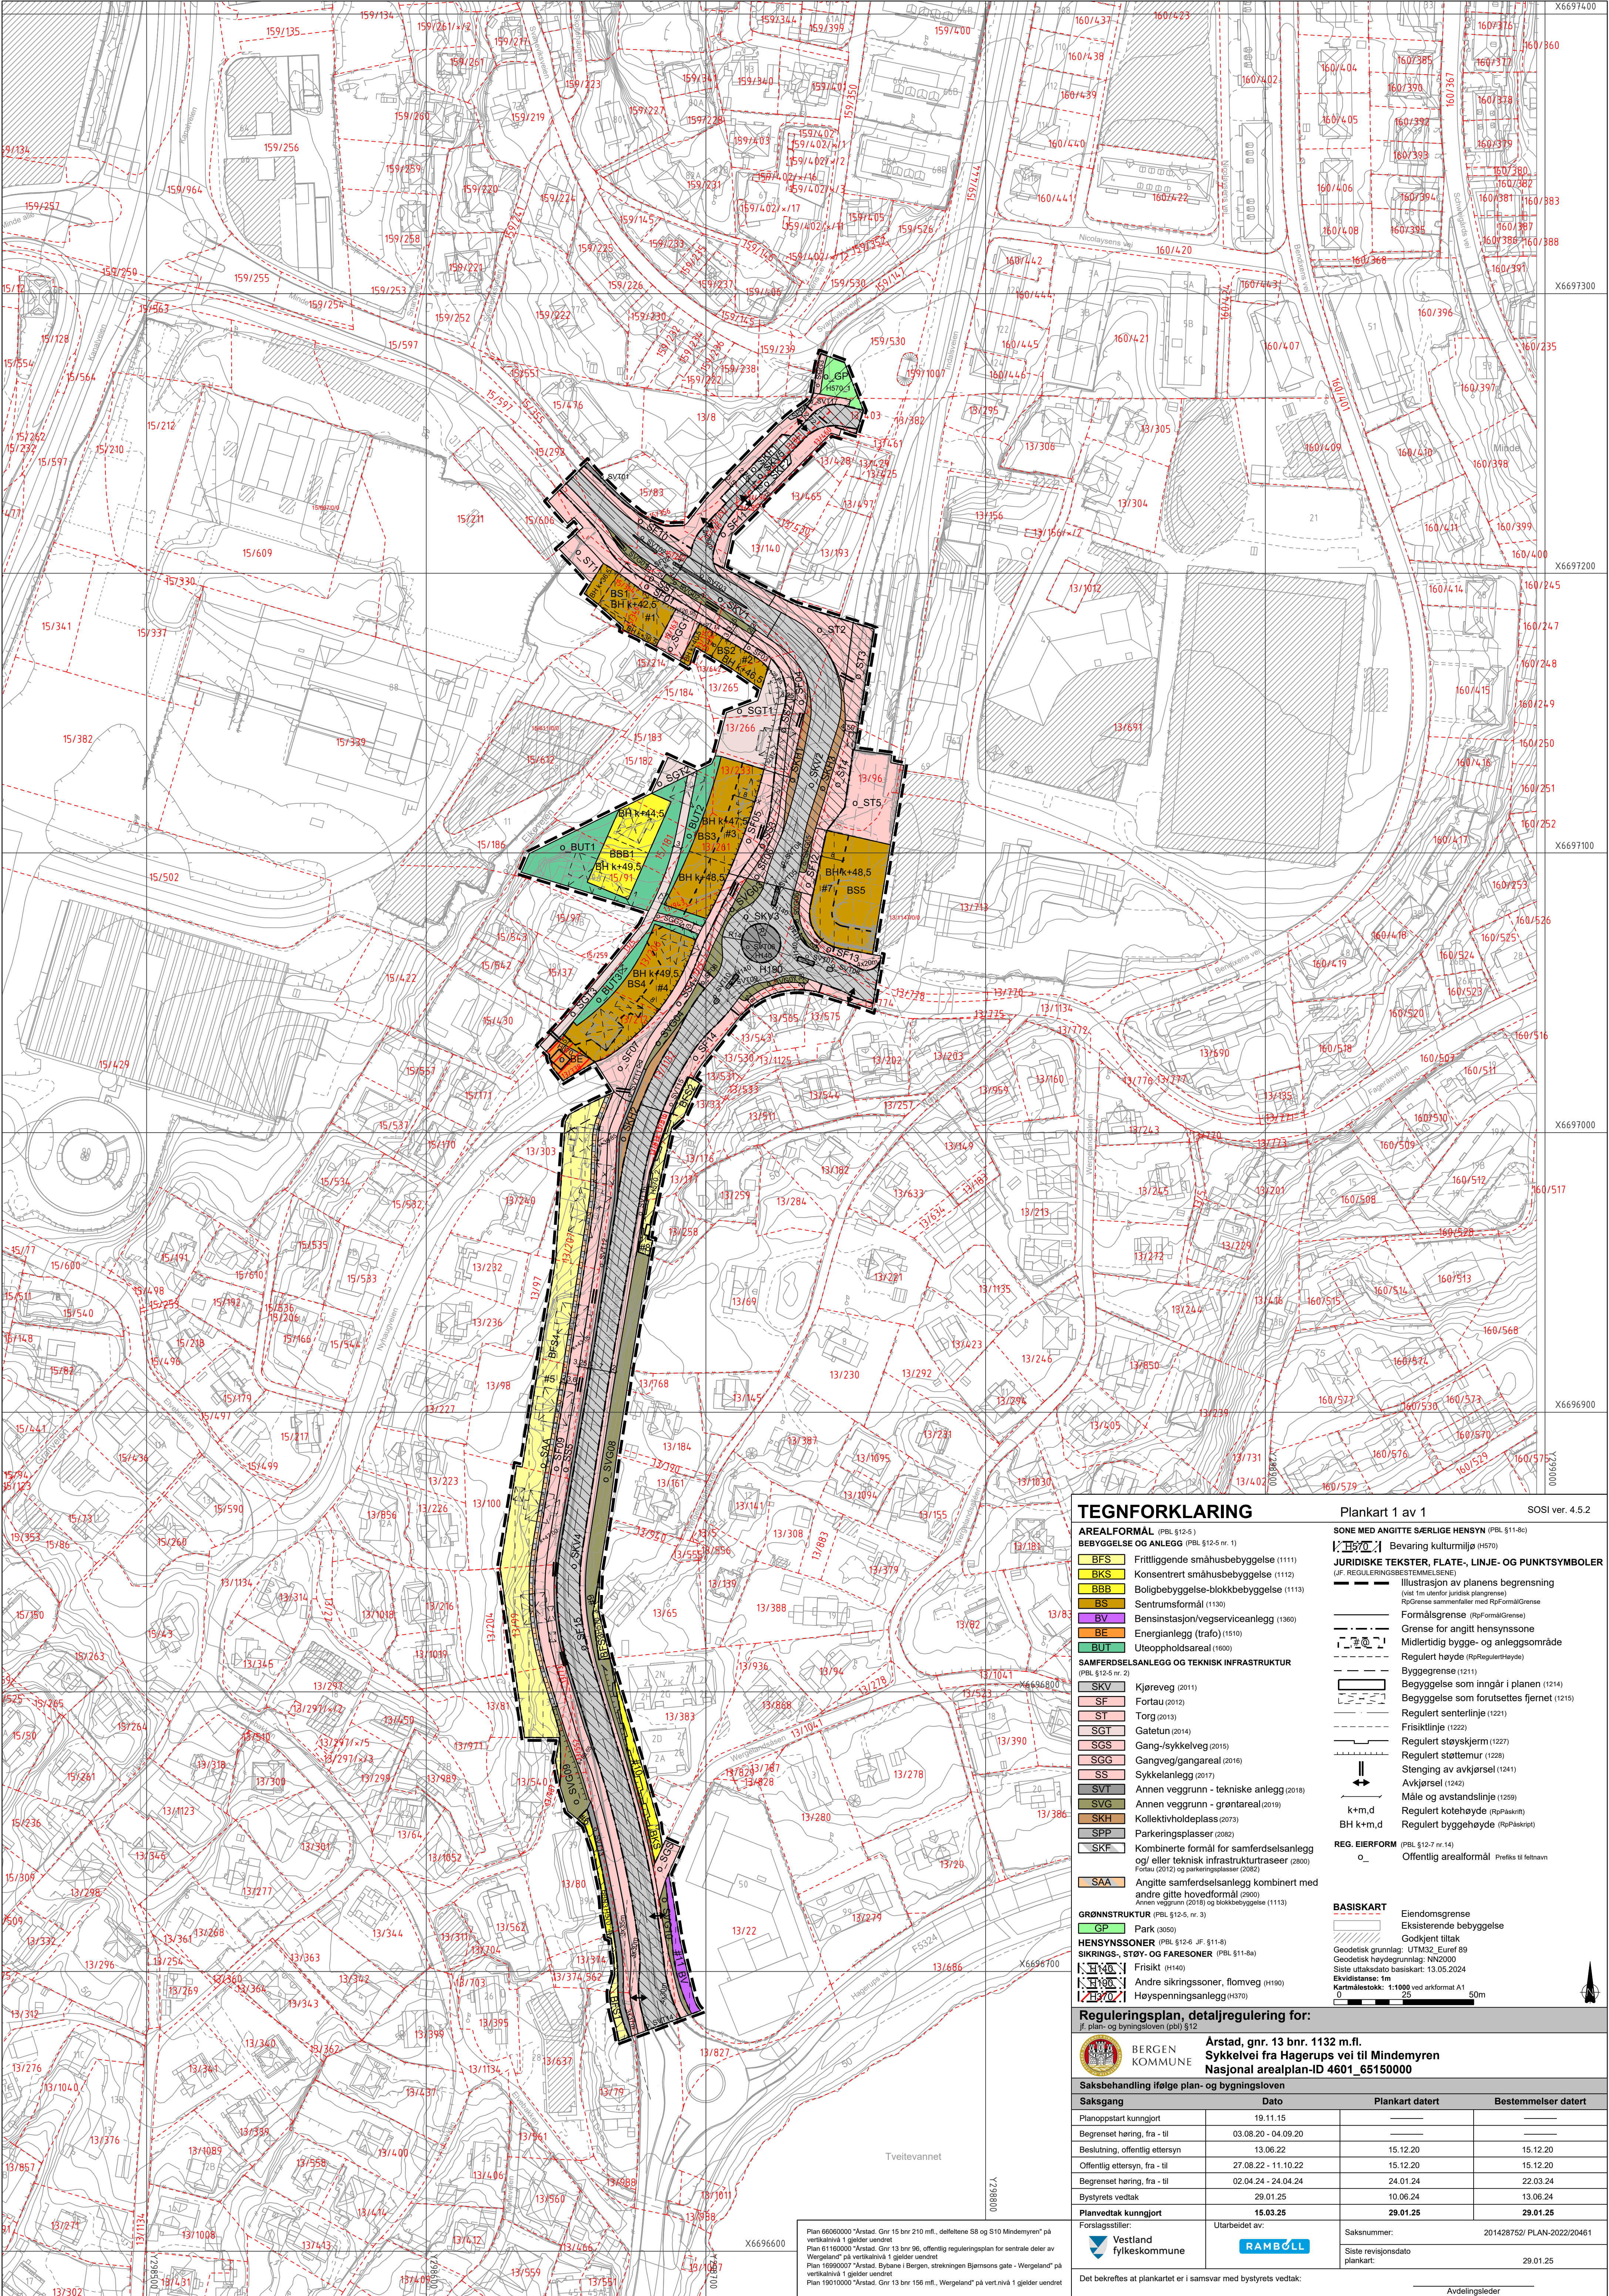

TEGNFORKLARING

- AREALFORMAL** (PBL §12-5)
- BEYGGELSE OG ANLEGG** (PBL §12-5 nr. 1)
- BFS Frittliggende småhusbebyggelse (1111)
 - BKS Konsentrert småhusbebyggelse (1112)
 - BBB Boligbebyggelse-blokkbebyggelse (1113)
 - BS Sentrumsformål (1130)
 - BV Bensinstasjon/vegsserviceanlegg (1360)
 - BE Energianlegg (trafo) (1510)
 - BUT Uteoppholdsareal (1600)
- SAMFERDSLESANLEGG OG TEKNISK INFRASTRUKTUR** (PBL §12-5 nr. 2)
- SKV Kjøreveg (2011)
 - SF Fortau (2012)
 - ST Torg (2013)
 - SGT Gatetun (2014)
 - SGS Gang-/sykkelveg (2015)
 - SGG Gangveg/gangareal (2016)
 - SS Sykkelanlegg (2017)
 - SVI Annen veggrunn - tekniske anlegg (2018)
 - SVG Annen veggrunn - grøntareal (2019)
 - SKH Kollektivholdeplass (2073)
 - SPP Parkeringsplasser (2082)
 - SKF Kombinerte formål for samferdselsanlegg og/eller teknisk infrastrukturtraseer (2800)
- GRØNNSTRUKTUR** (PBL §12-5, nr. 3)
- HENSYNSSONER** (PBL §12-6 JF §11-8)
- SIKRINGS-, STØY- OG FARESONER** (PBL §11-8a)
- FRISIKT Frisikt (H140)
 - ANDRE SIKRINGSZONER, FLOMVEG (H190)
- Angitte samferdselsanlegg kombinert med andre gitter hovedformål** (2900)

Plankart 1 av 1 SOSI ver. 4.5.2

SONE MED ANGITTE SÆRLIGE HENSYN (PBL §11-8b)

JURIDISKE TEKSTER, FLATE-, LINJE- OG PUNKTSYMBOLER (JF. REGULERINGSBESTEMMELSENE)

Illustrasjon av planens begrensning (vist 1m utenfor juridisk plan grense)

REG. EIERFORM (PBL §12-7 nr. 14)

Offentlig arealformål Prefiks til feltnavn



Reguleringsplan, detaljregulering for:

Jf. plan- og bygningsloven (pbl) §12

Arstad, gnr. 13 bnr. 1132 m.fl.

Sykkelvei fra Hagerups vei til Mindemyren

Nasjonal arealplan-ID 4601_65150000

Saksbehandling ifølge plan- og bygningsloven

Saksangang

Dato

Plankart datert

Bestemmelser datert

Planoppstart kunngjort

Begrenset høring, fra - til

Beslutning, offentlig ettersyn

Offentlig ettersyn, fra - til

Begrenset høring, fra - til

Bystyrets vedtak

Planvedtak kunngjort

Forslagstiller

Utarbeidet av:

Vestland fylkeskommune

RAMBØLL

Saksnummer:

Siste revisjonsdato plankart:

Det bekrefte at plankartet er i samsvar med bystyrets vedtak:

Avdelingsleder








































































































































































































