


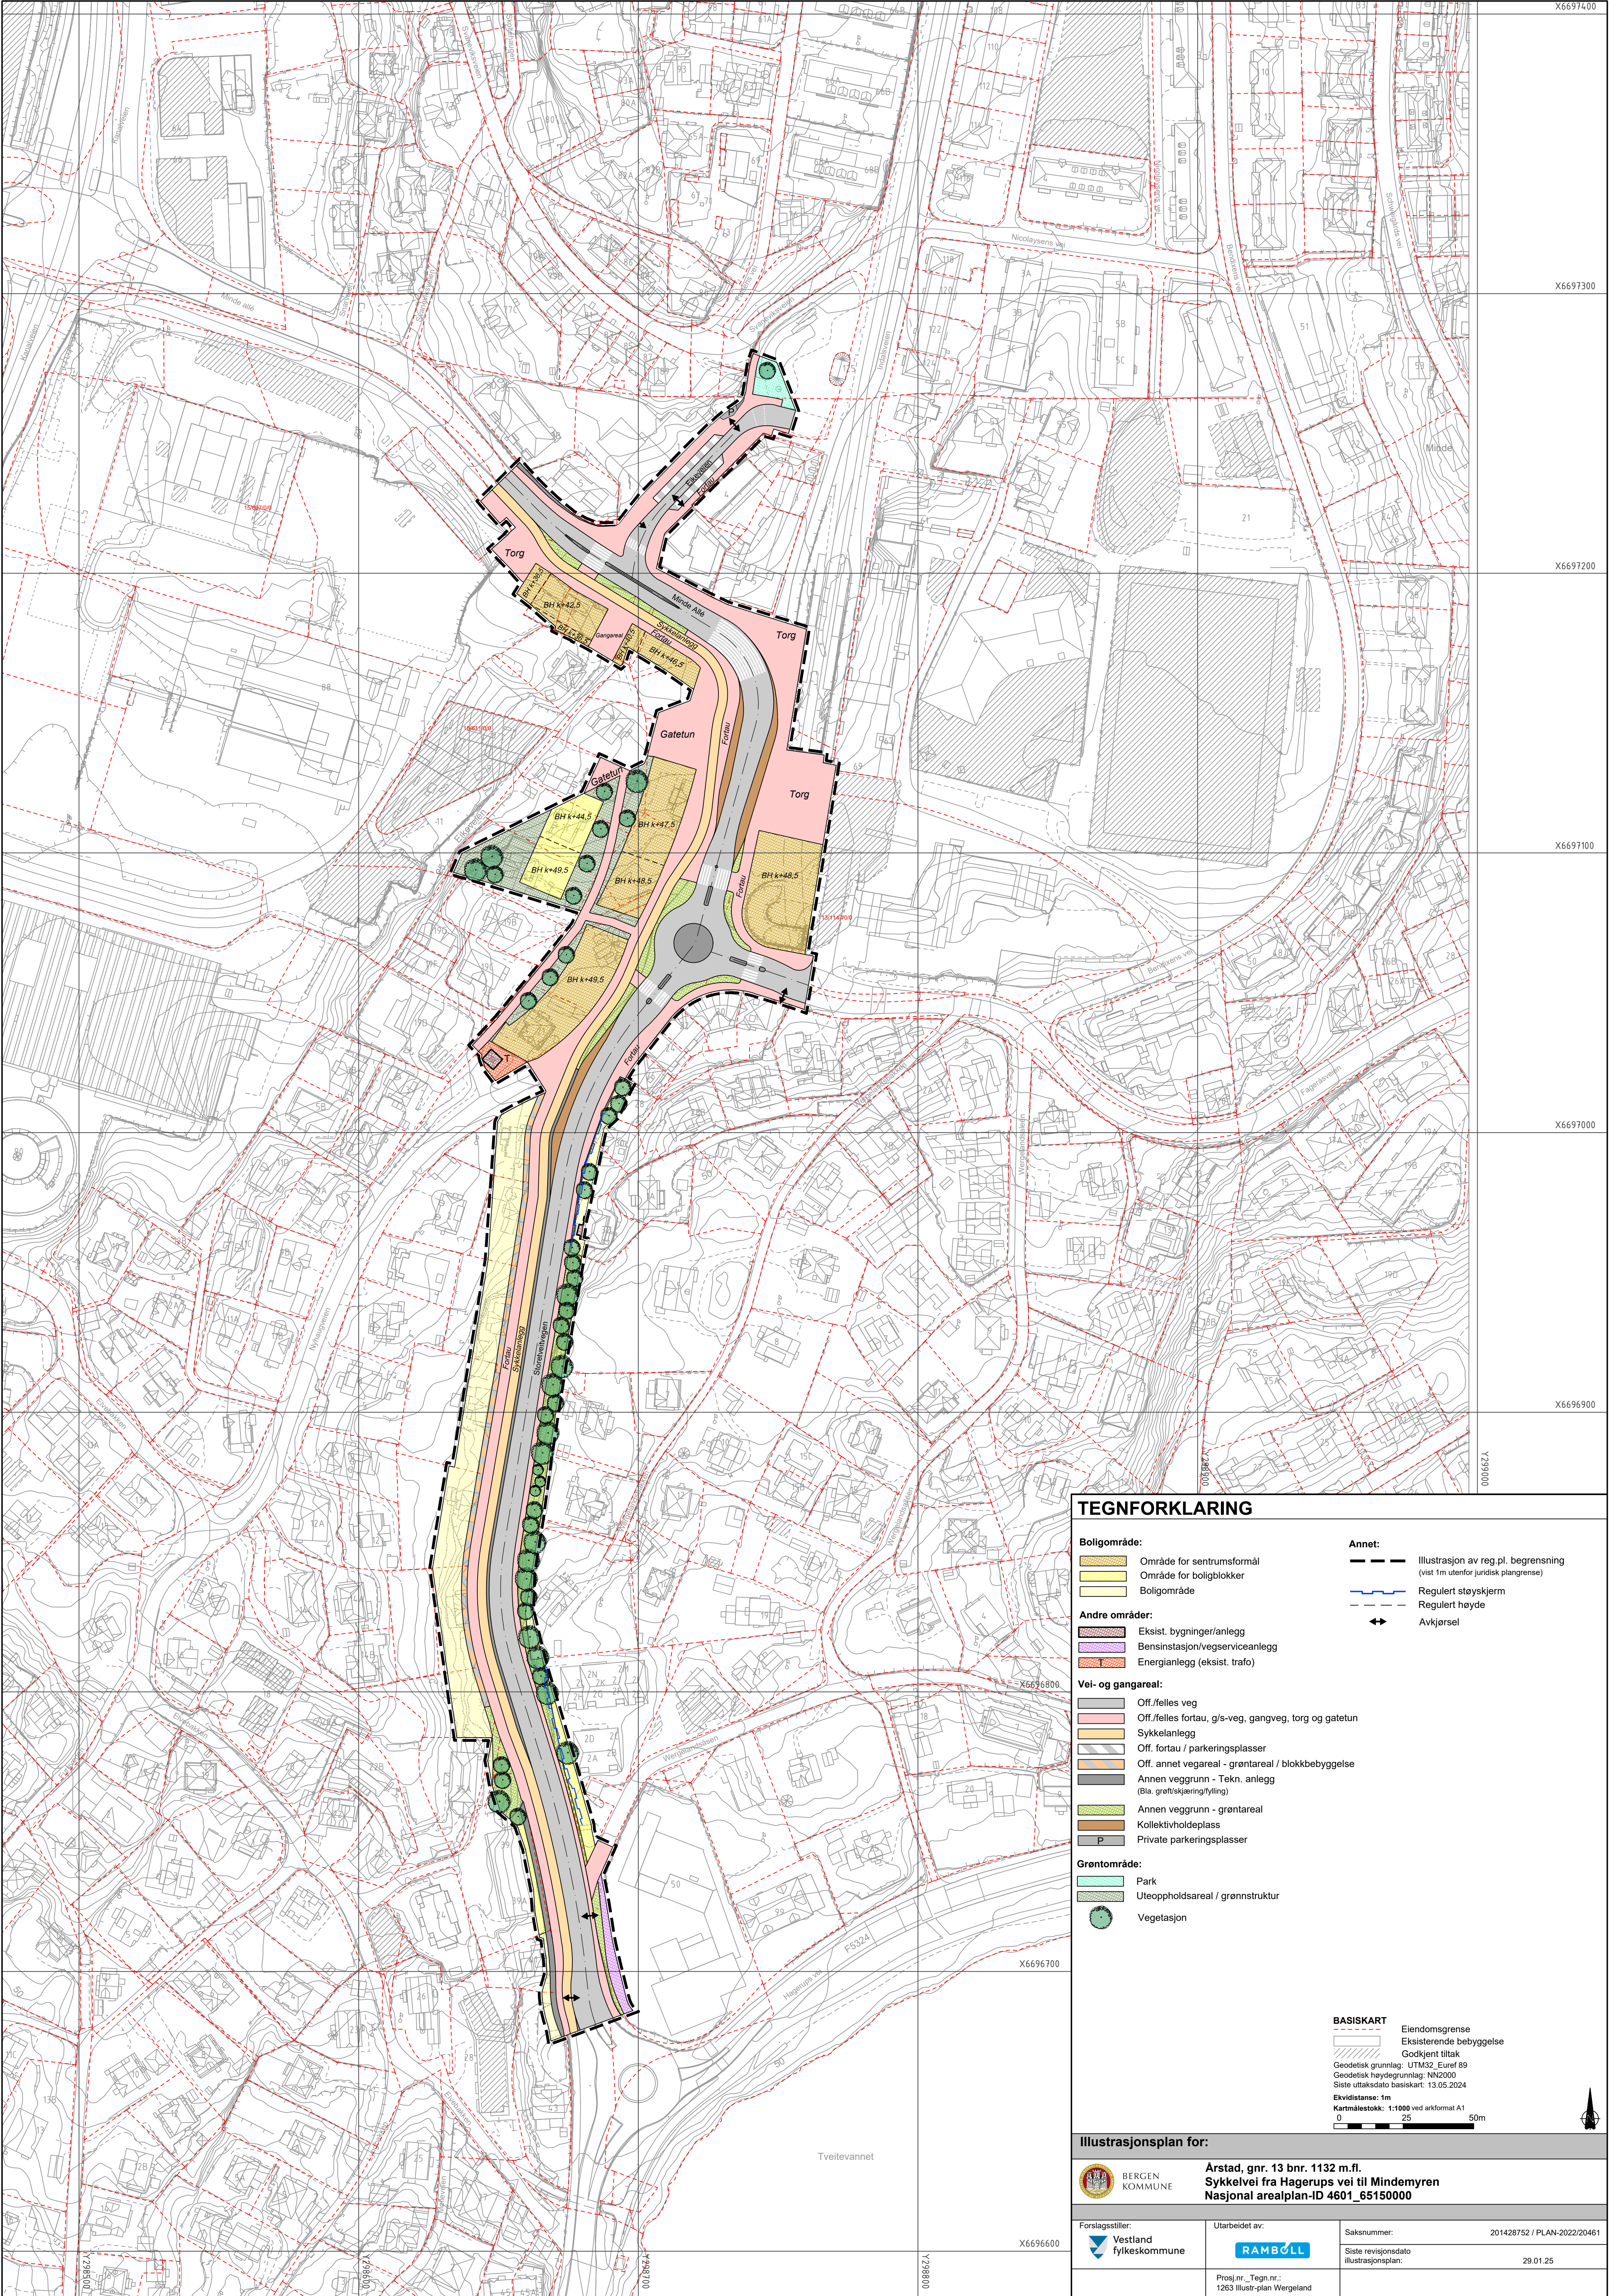

TEGNFORKLARING

- Boligområde:**

 - Område for sentrumsformål
 - Område for boligblokker
 - Boligområde

Andre områder:

 - Eksist. bygninger/anlegg
 - Bensinstasjon/vegserviceanlegg
 - Energianlegg (eksist. trafo)

Vei- og gangareal:

 - Off./felles veg
 - Off./felles fortau, g/s-veg, gangveg, torg og gatetun
 - Sykkelanlegg
 - Off. fortau / parkeringsplasser
 - Off. annet vegareal - grøntareal / blokkbebyggelse
 - Annen veggrunn - Tekn. anlegg (Bla. grøft/skjering/fylling)
 - Annen veggrunn - grøntareal
 - Kollektivholdeplass
 - Private parkeringsplasser

Grøntområde:

 - Park
 - Uteoppholdsareal / grønnstruktur
 - Vegetasjon
- Annet:**

 - Illustrasjon av reg.pl. begrensning (vist 1m utenfor juridisk plangrense)
 - Regulert støyskjerm
 - Regulert høyde
 - Avkjørsel

BASISKART

- Elendomsgrnse
- Eksisterende bebyggelse
- Godkjent tiltak
- Geodetisk grunnlag: UTM32, Euref 89
- Geodetisk høydegrunnlag: NN2000
- Siste uttaksdato basiskart: 13.05.2024
- Ekvidistans: 1m
- Kartmålestokk: 1:1000 ved arkformat A1

0 25 50m

Illustrasjonsplan for:		
Arstad, gnr. 13 bnr. 1132 m.fl. Sykkelvei fra Hagerups vei til Mindemyren Nasjonal arealplan-ID 4601_65150000		
Forslagsstiller: Vestland fylkeskommune	Utarbeidet av: RAMBOLL	Saksnummer: 201428752 / PLAN-2022/20461
Prosj.nr.: Tegn.nr.: 1263 Illustr-plan Wergeland	Siste revisjonsdato illustrasjonsplan:	29.01.25