



Vestland
fylkeskommune

Reguleringsplan

Tekniske teikningar

Wergeland – Fv. 582 Storetveitvegen og Minde allé

Sykkelveg mellom Hagerups vei og Mindemyren
Plan-ID 4601_65150000

Bergen kommune

TEKNISKE DATA

Fra – til profil: 0–425 og 0–250

Dimensjoneringsklasse: Sykkelveg med fortau

Fartsgrense: 40 km/t



Prosjektnummer: 060209




Tegningsliste



Prosjekt:
Fv. 582 Storetveitvegen og Minde allé.
Sykkelveg mellom Hagerups vei og Mindemyren



Listenr 1
À jour pr. 29.04.2024


Tegn.nr	Tegningstittel	Målestokk	Tegnings- dato	Revisjon		Merknader
				Bokstav	Dato	
A001	Forside	-	29.04.2024			
			29.04.2024			
B001	Oversiktstegning	1:1000	29.04.2024			
B002	Oversiktstegning med ortofoto	1:1000	29.04.2024			
			29.04.2024			
C001	Plan og profil, Storetveitvegen	1:500/1:100	29.04.2024			
C002	Plan og profil, Storetveitvegen og Minde allé	1:500/1:100	29.04.2024			
			29.04.2024			
D001	Plan og profil, Fageråsveien	1:500/1:100, 1:200	29.04.2024			
D002	Plan og profil, Eikeveien	1:500/1:100, 1:200	29.04.2024			
			29.04.2024			
E001	Plantegning, rundkjøring	1:200	29.04.2024			
			29.04.2024			
F001	Overbygningsdetaljer	1:5	29.04.2024			
F002	Normalprofil, 10000 Storetveitvegen, profil 0-130	1:50	29.04.2024			
F003	Normalprofil, 10000 Storetveitvegen, profil 130-330	1:50	29.04.2024			
F004	Normalprofil, 10000 Storetveitvegen, profil 330-425	1:50	29.04.2024			
F005	Normalprofil, 40000 Rundkjøring	1:100	29.04.2024			
F006	Normalprofil, 20000 Fageråsveien, profil 0-50	1:50	29.04.2024			
F007	Normalprofil, 15000 Minde allé, profil 0-100	1:50	29.04.2024			
F008	Normalprofil, 15000 Minde allé, profil 100-210	1:50	29.04.2024			
F009	Normalprofil, 23000 Eikeveien, profil 0-70	1:50	29.04.2024			
			29.04.2024			
U001	Tverrprofil, 10000 Storetveitvegen, profil 30-70	1:100	29.04.2024			
U002	Tverrprofil, 10000 Storetveitvegen, profil 80-120	1:100	29.04.2024			
U003	Tverrprofil, 10000 Storetveitvegen, profil 130-170	1:100	29.04.2024			
U004	Tverrprofil, 10000 Storetveitvegen, profil 180-220	1:100	29.04.2024			
U005	Tverrprofil, 10000 Storetveitvegen, profil 230-270	1:100	29.04.2024			
U006	Tverrprofil, 10000 Storetveitvegen, profil 280-320	1:100	29.04.2024			
U007	Tverrprofil, 10000 Storetveitvegen, profil 330-370	1:100	29.04.2024			
U008	Tverrprofil, 10000 Storetveitvegen, profil 380-420	1:100	29.04.2024			
U009	Tverrprofil, 15000 Minde allé, profil 10-70	1:100	29.04.2024			
U010	Tverrprofil, 15000 Minde allé, profil 80-140	1:100	29.04.2024			
U011	Tverrprofil, 15000 Minde allé, profil 150-210	1:100	29.04.2024			
U012	Tverrprofil, 20000 Fageråsveien, profil 10-50	1:100	29.04.2024			
U013	Tverrprofil, 23000 Eikeveien, profil 0-60	1:100	29.04.2024			

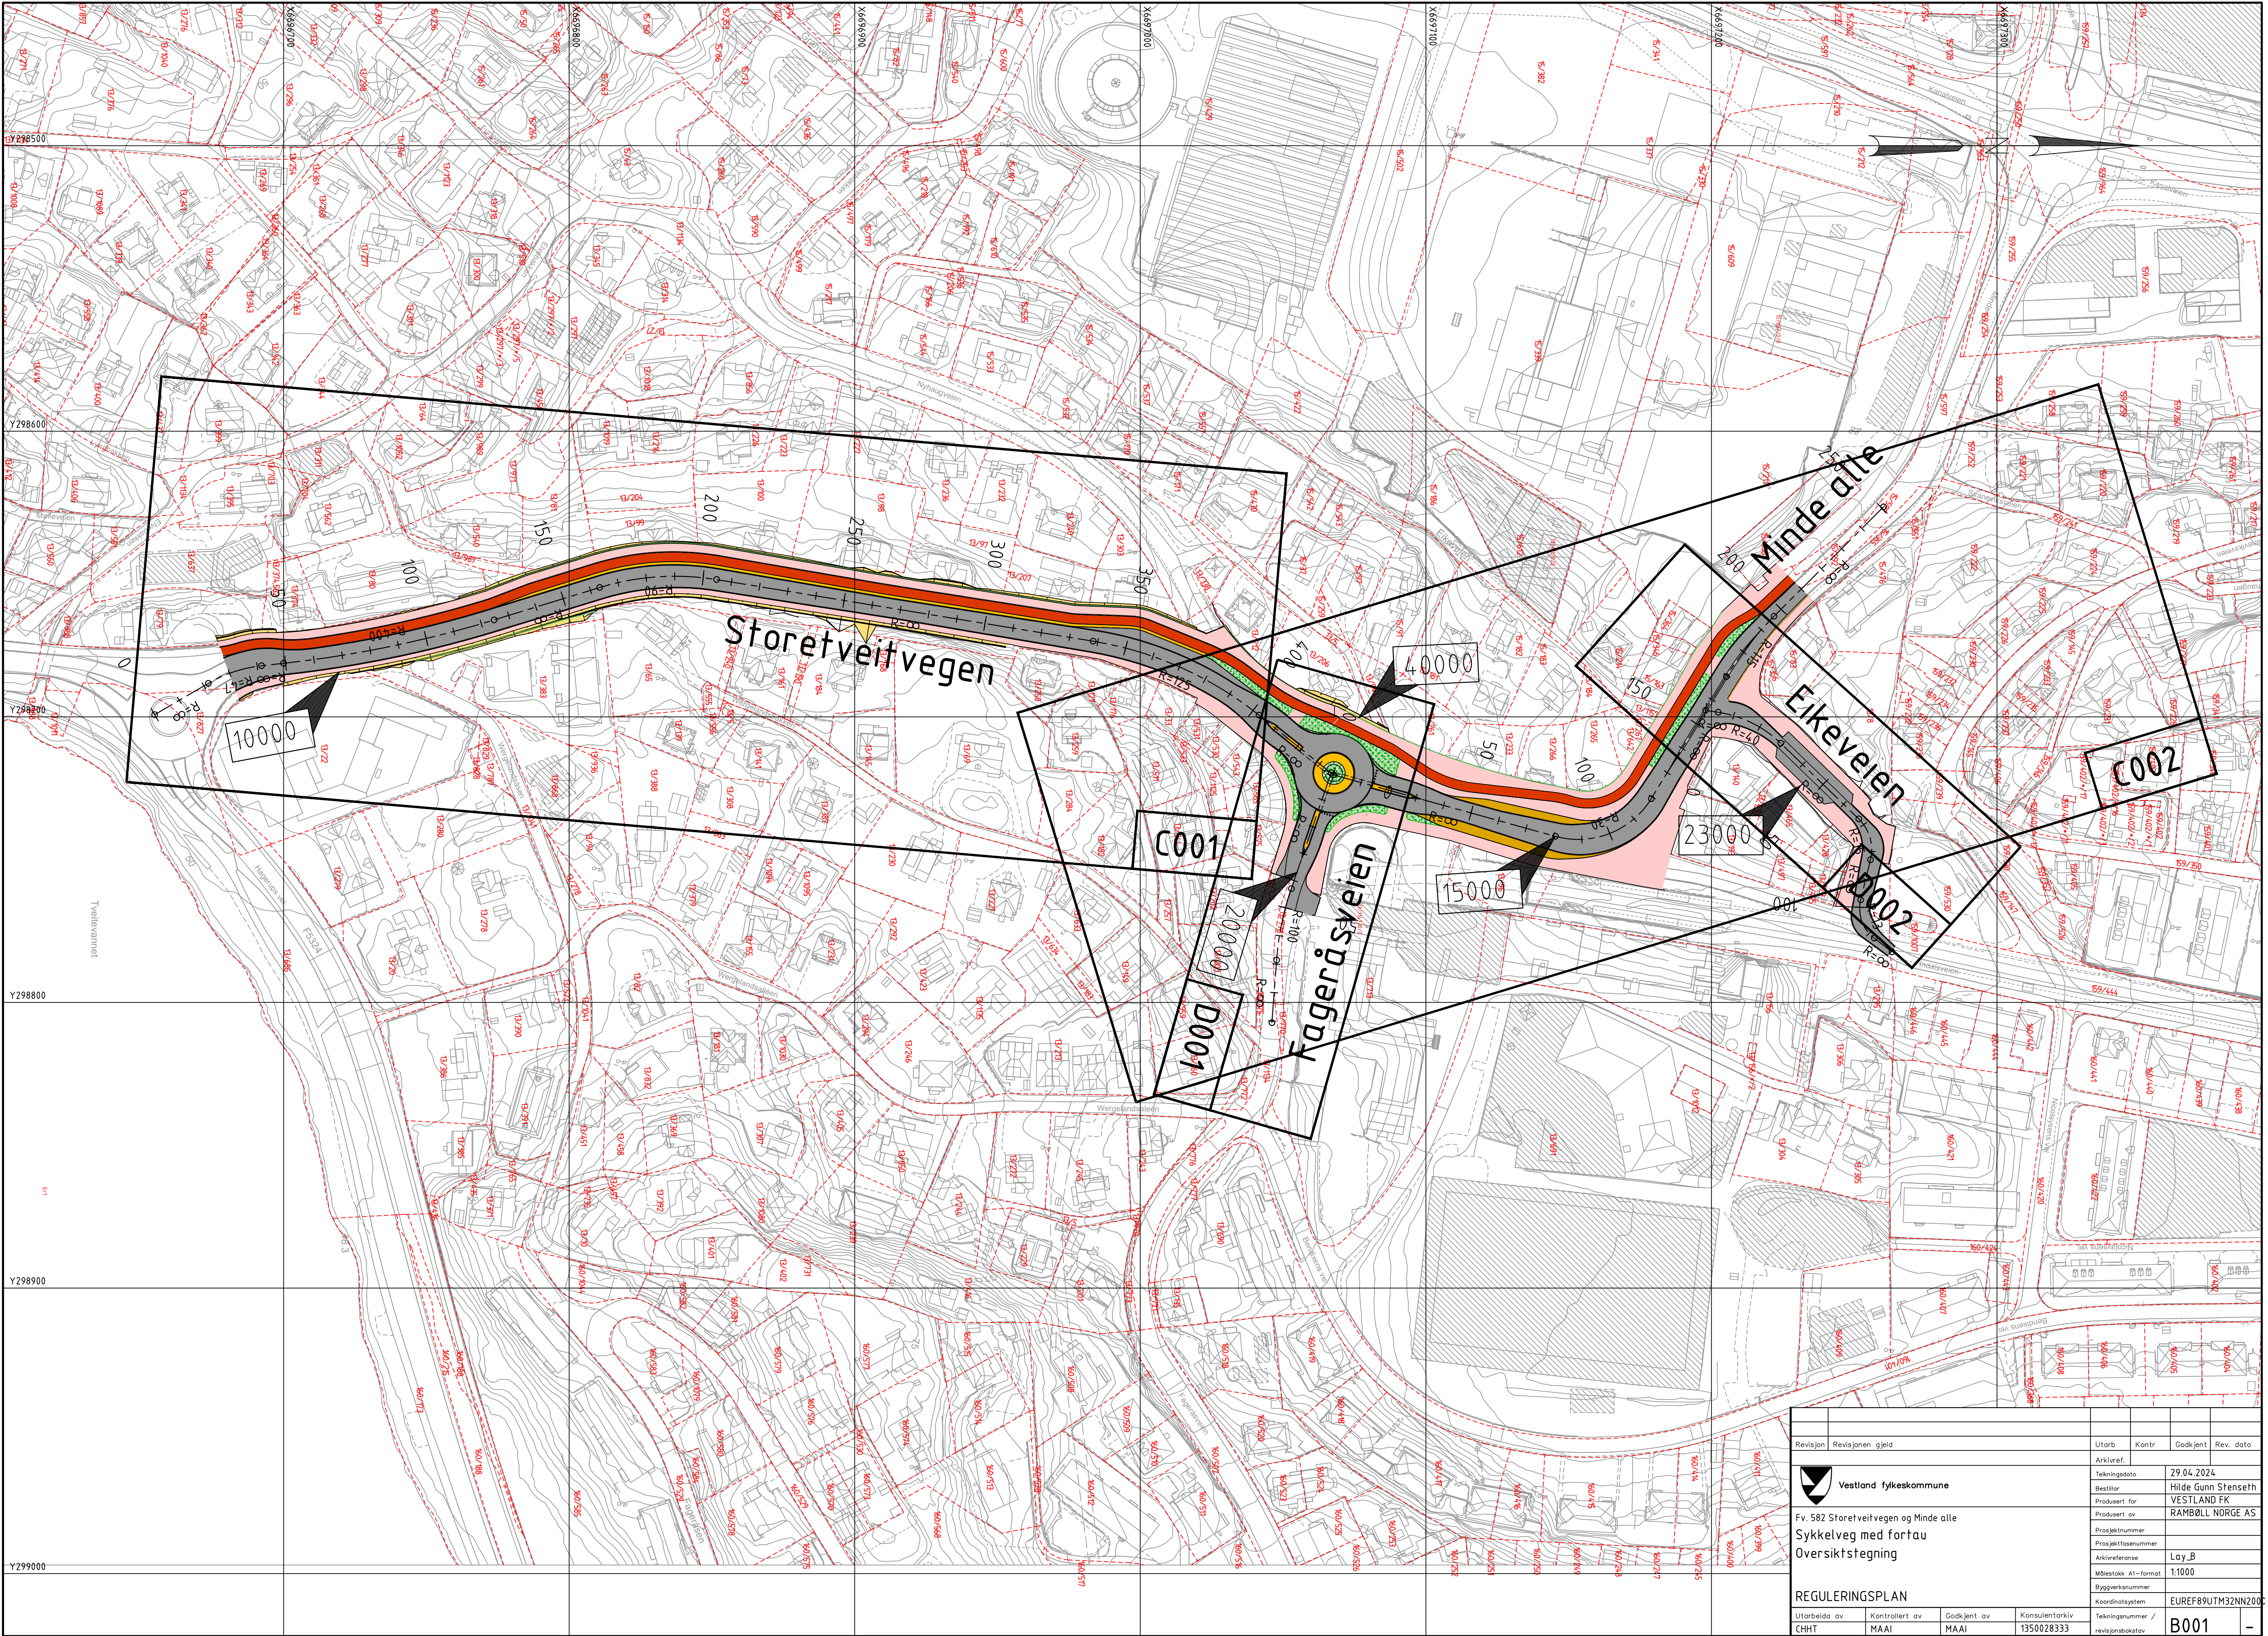


Revisjon	Revisjonen gjeld	Utarb	Kontr	Godkjent	Rev. dato
Arkivref.		Tegningsdato			
Vestland fylkeskommune		29.04.2024			
Fv. 582 Storetveitvegen og Minde alle		Bestiller			
Sykkelveg med fortau		Hilde Gunn Stenseth			
Oversiktstegning		Prosjekt for			
		Vestland FK			
		Prosjekt av			
		RAMBØLL NORGE AS			
		Prosjektnummer			
		Prosjektfasennummer			
		Arkivreferanse			
		Lay_B			
		Målestokk A1-format			
		1:1000			
		Byggesaksnummer			
		Koordinatsystem			
		EUREF89UTM32NN200			
		Tegningsnummer /			
		revisjonsarkstav			
REGULERINGSPLAN		B001			
Utarbeida av		Kontrollert av		Godkjent av	
CHHT		MAAI		MAAI	
				Konsulentarkiv	
				1350028333	

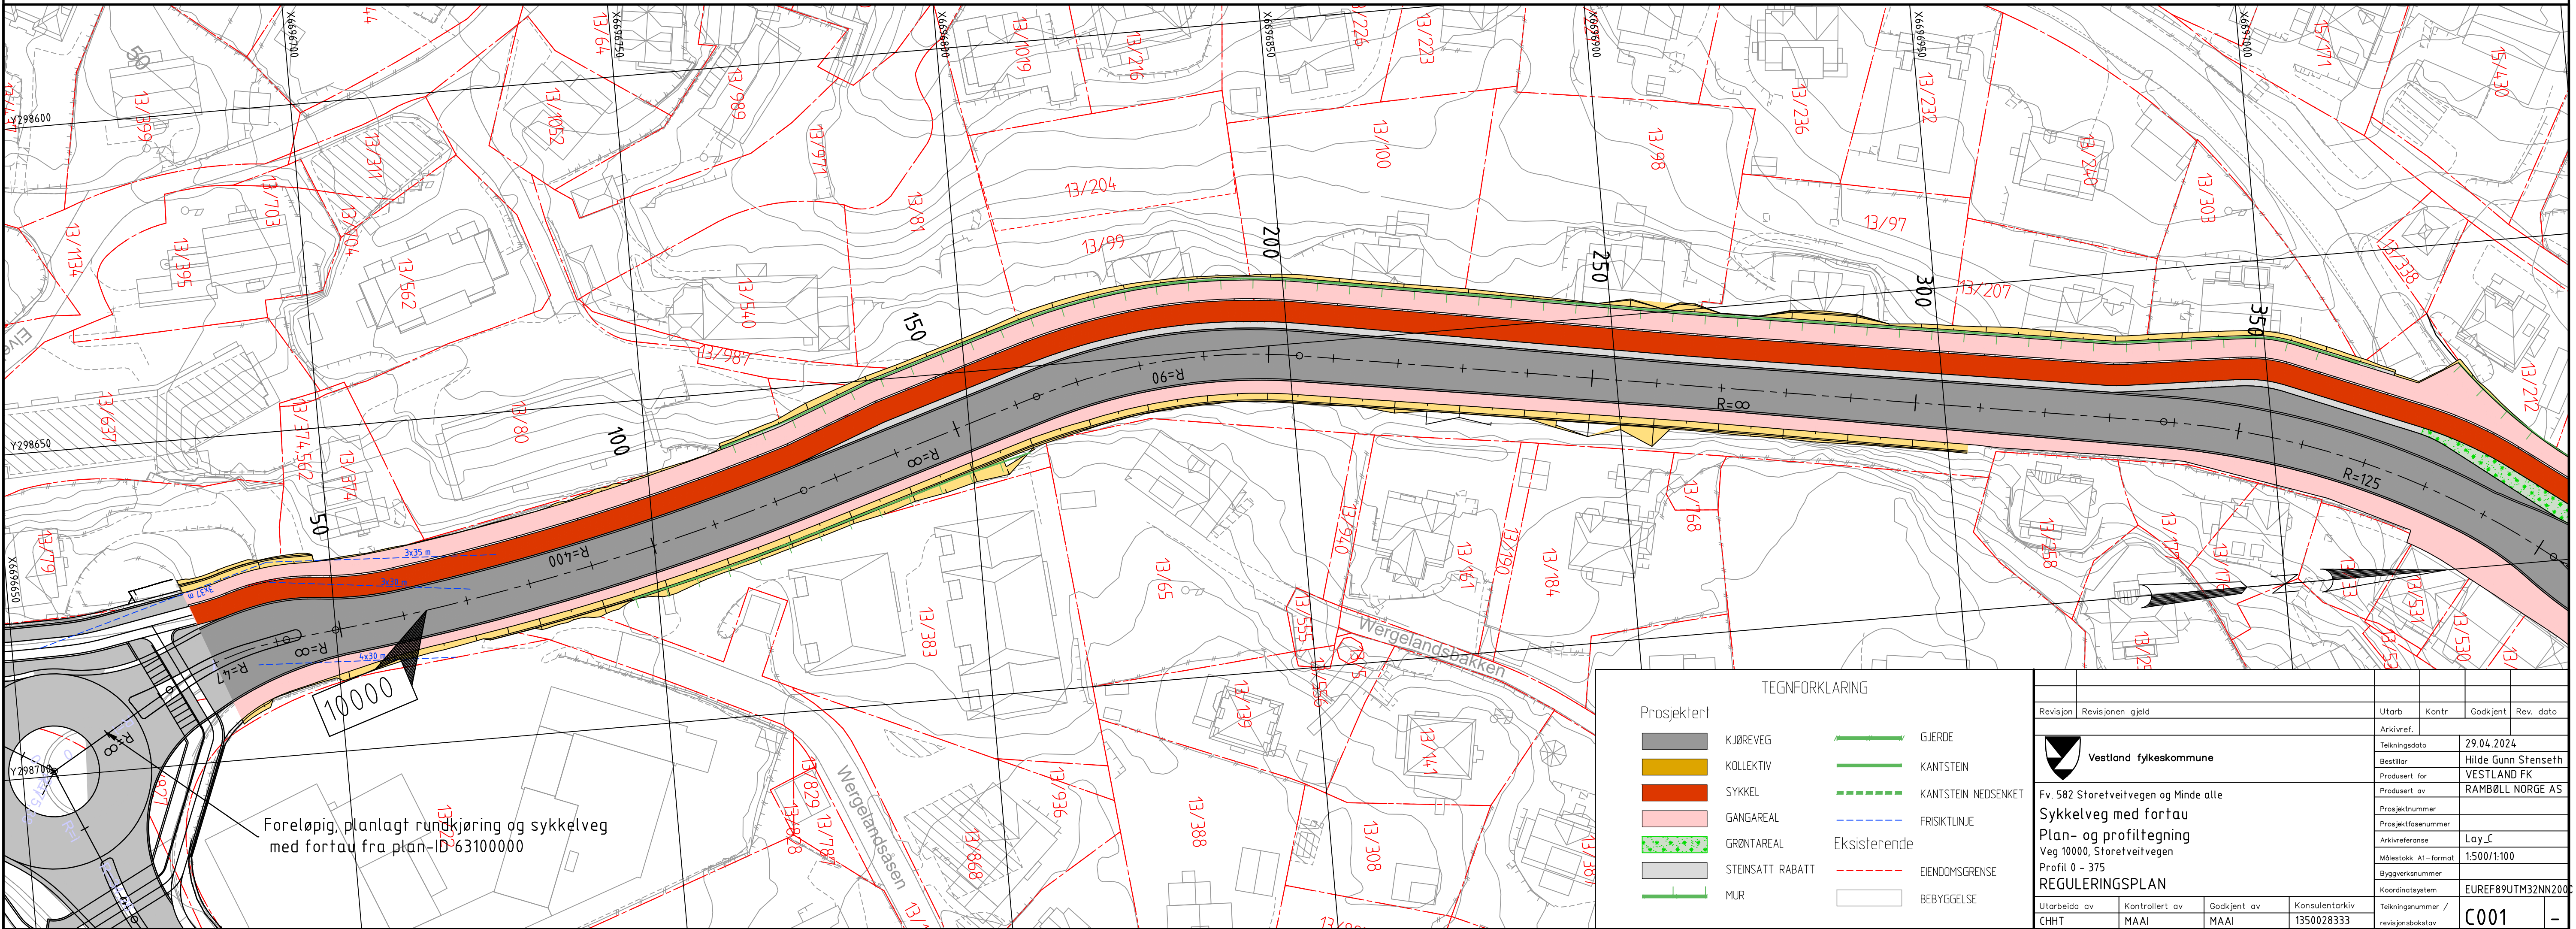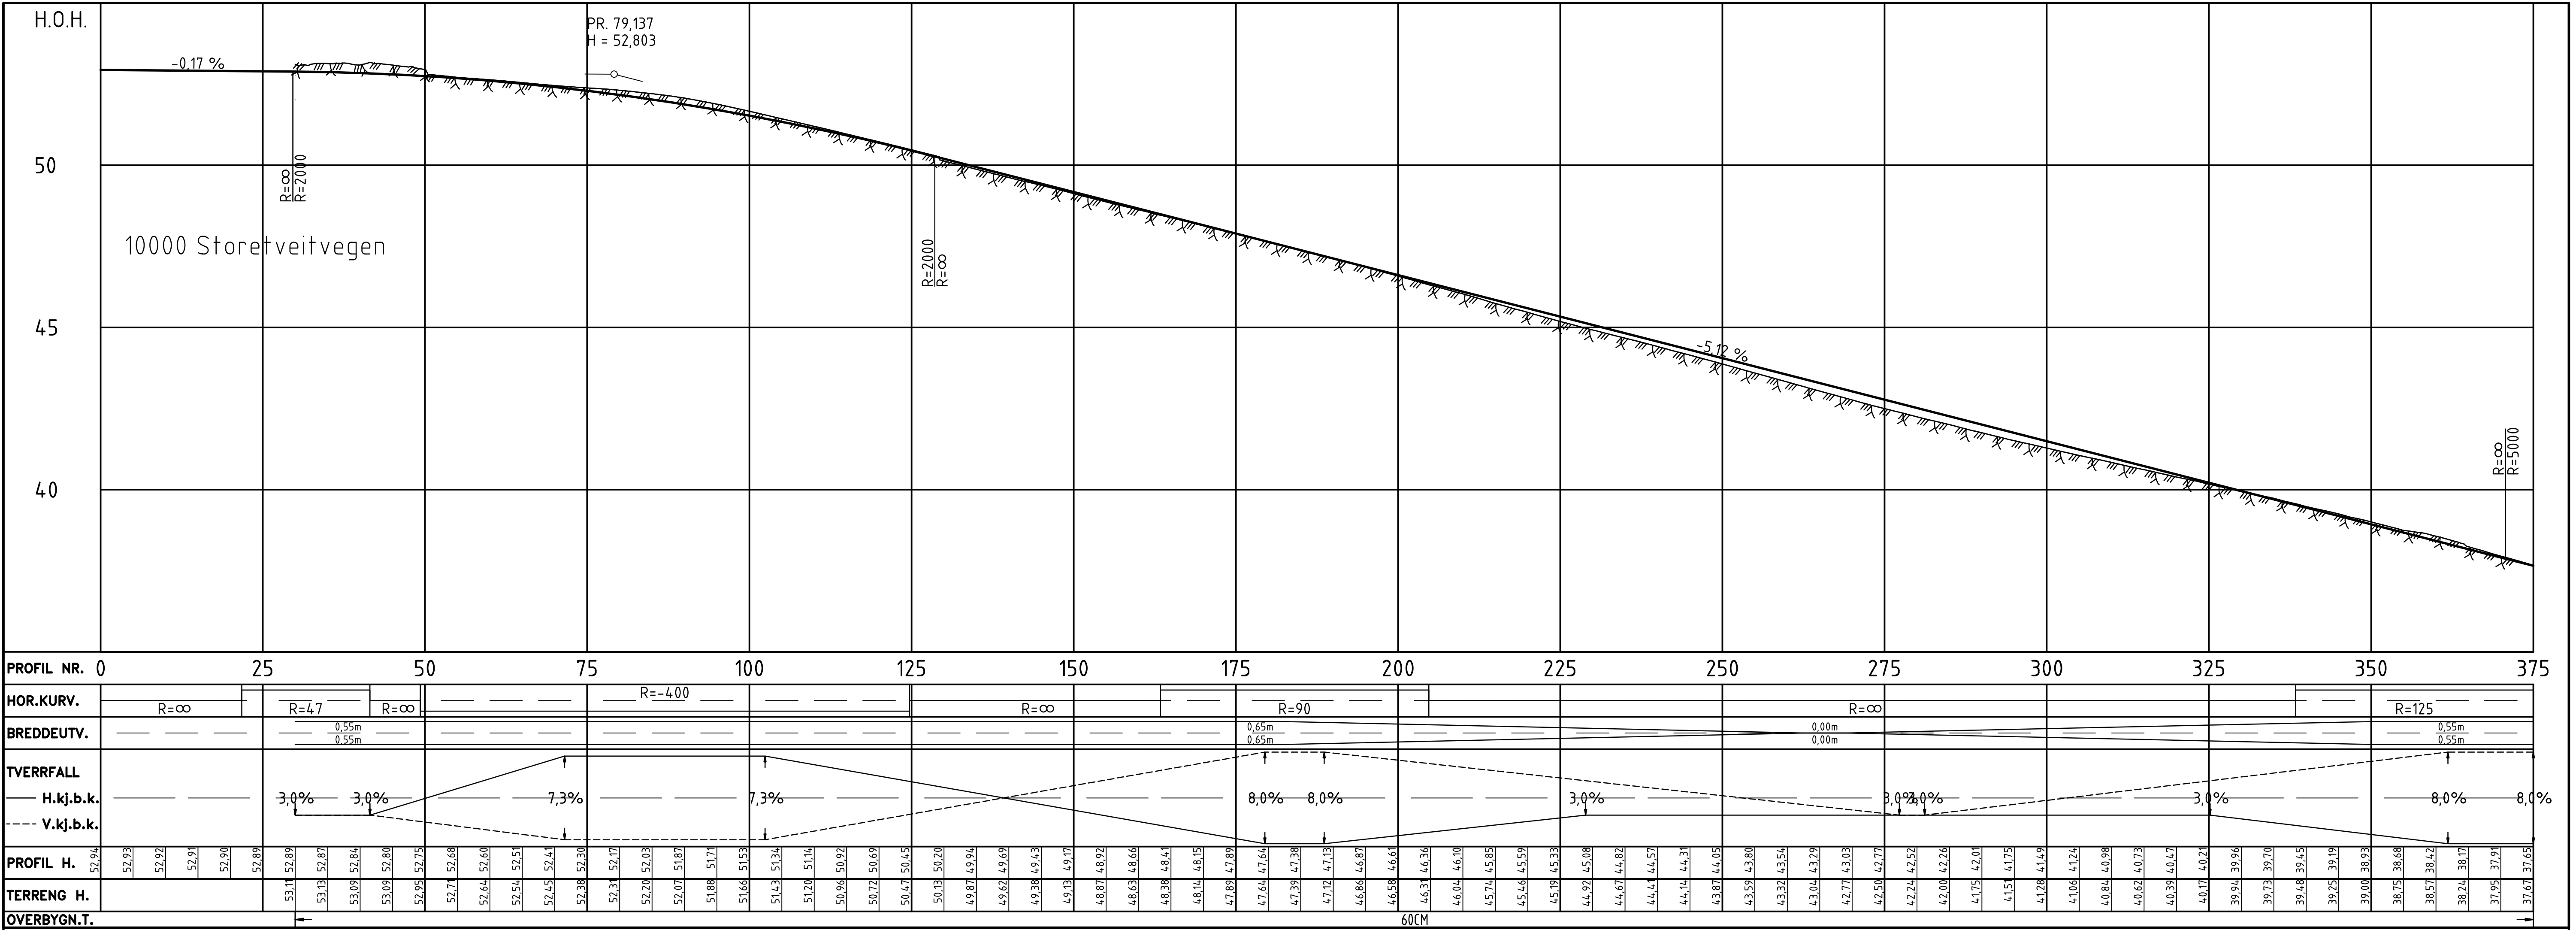

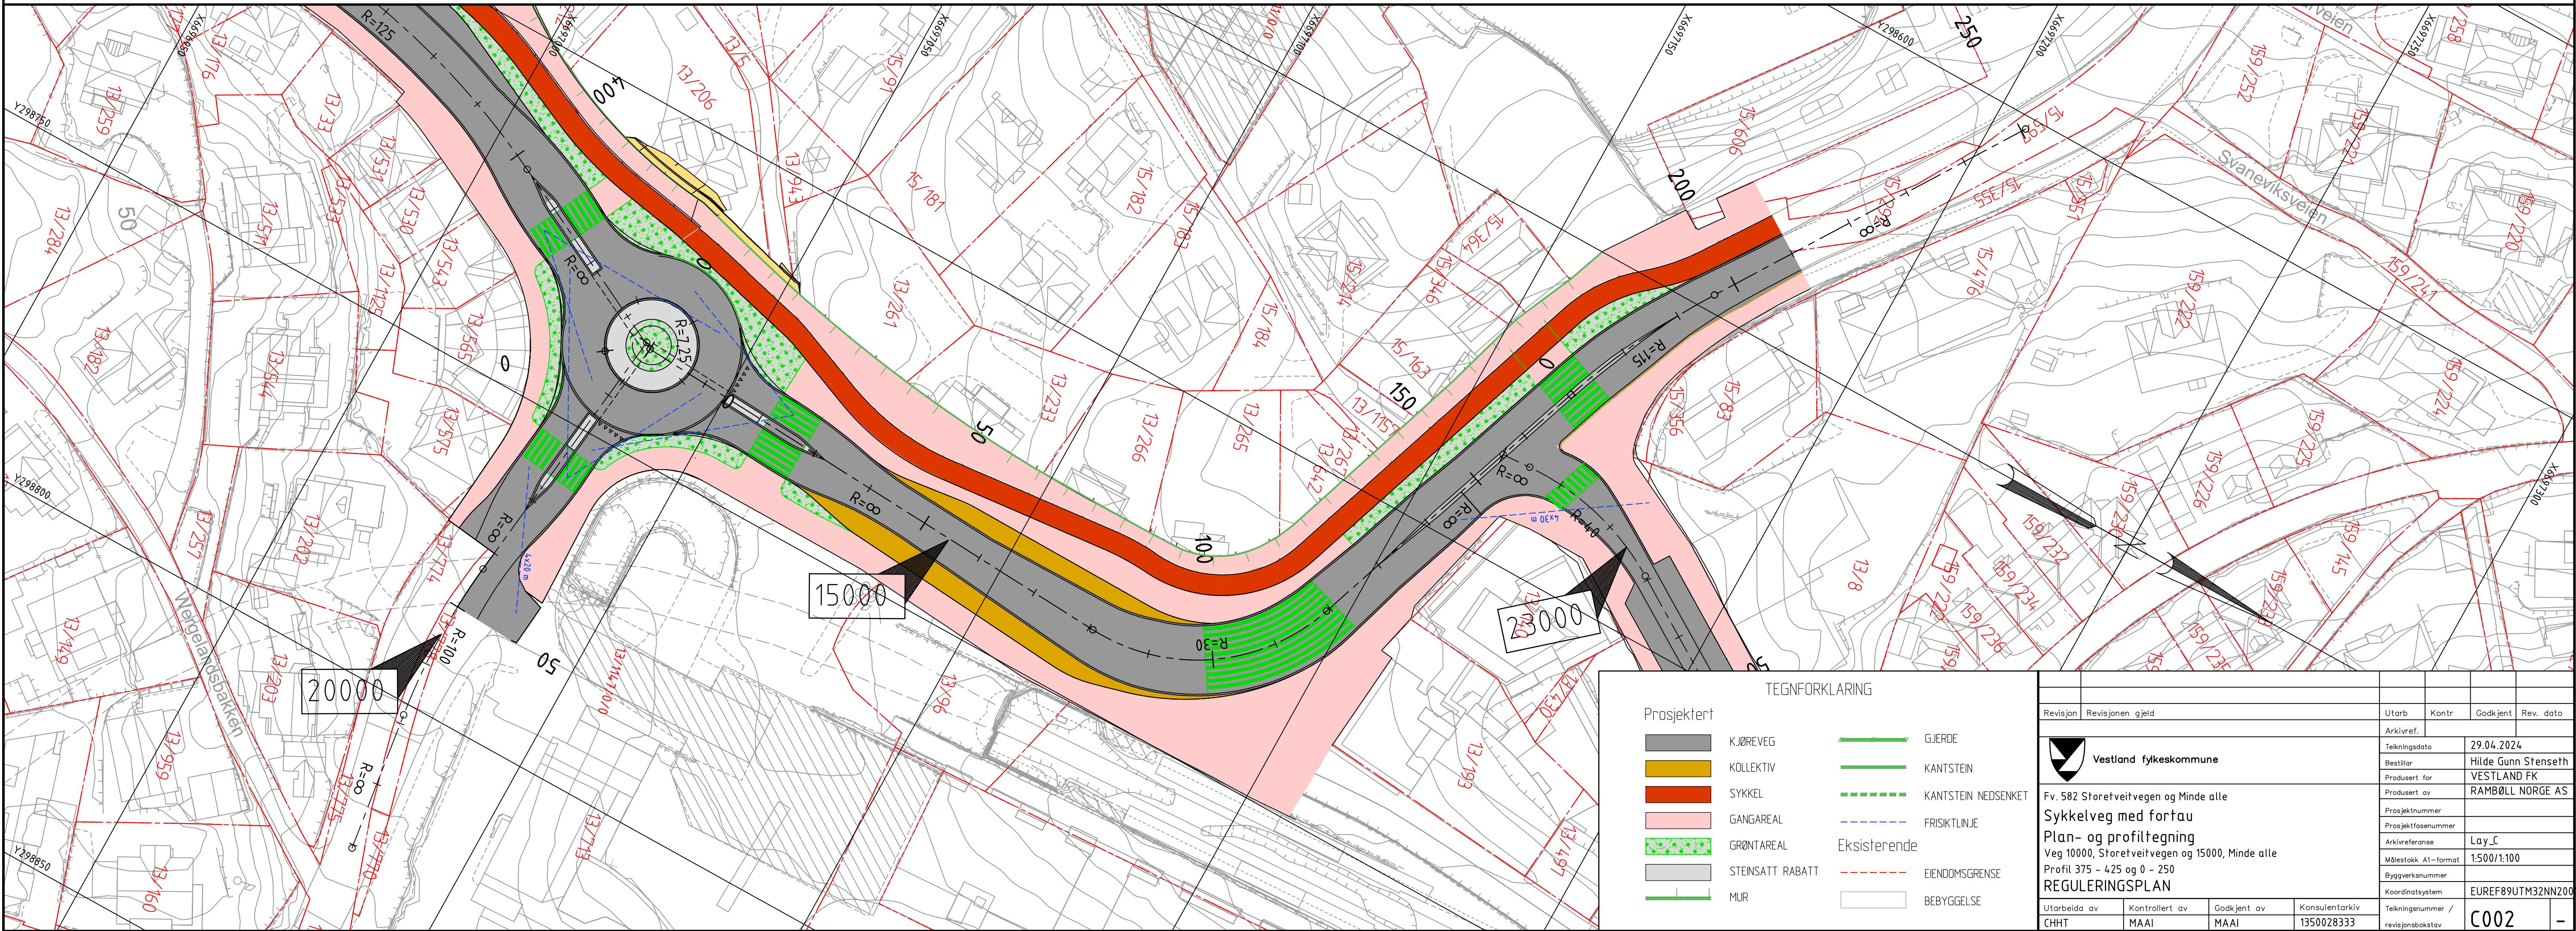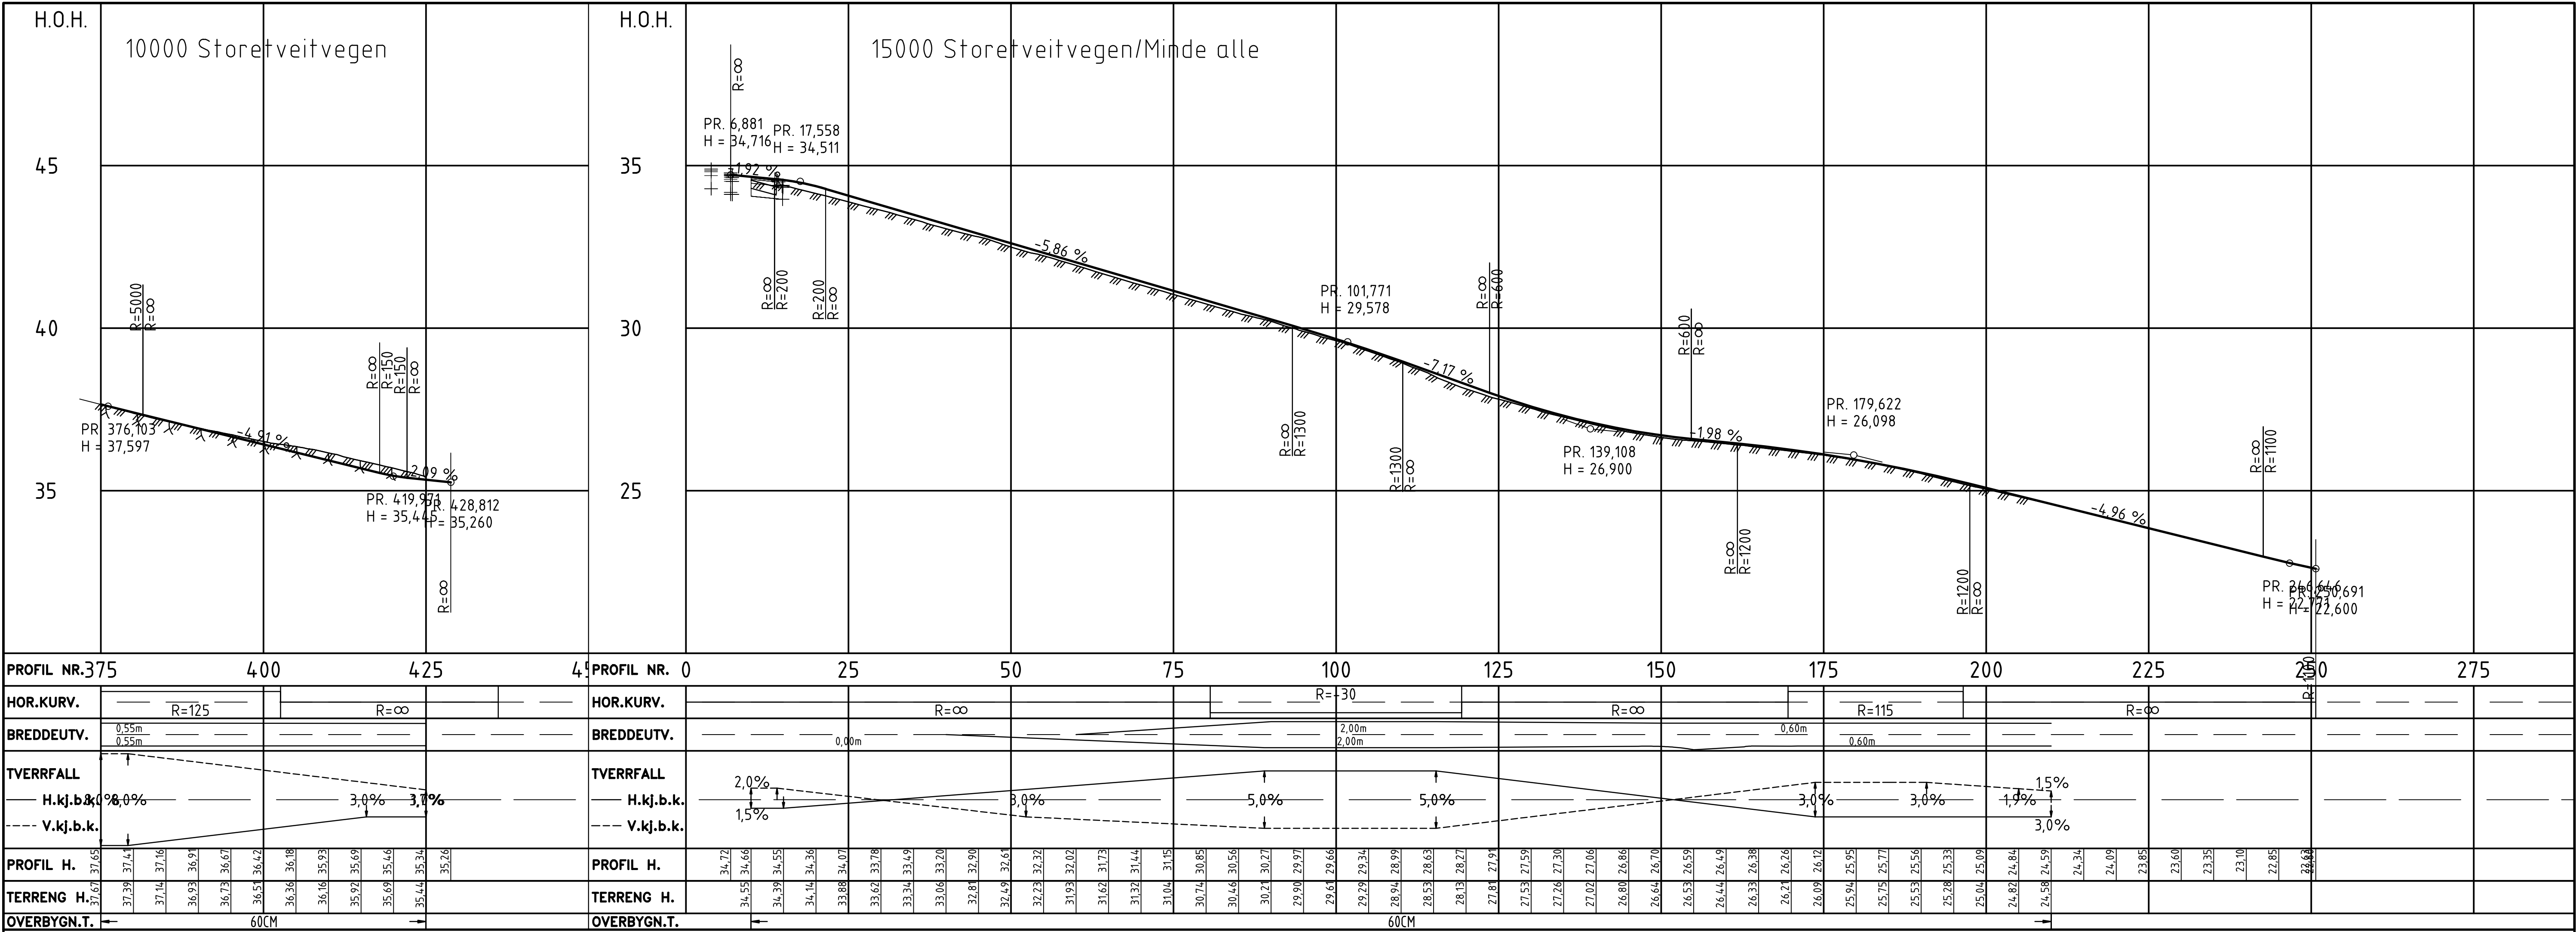

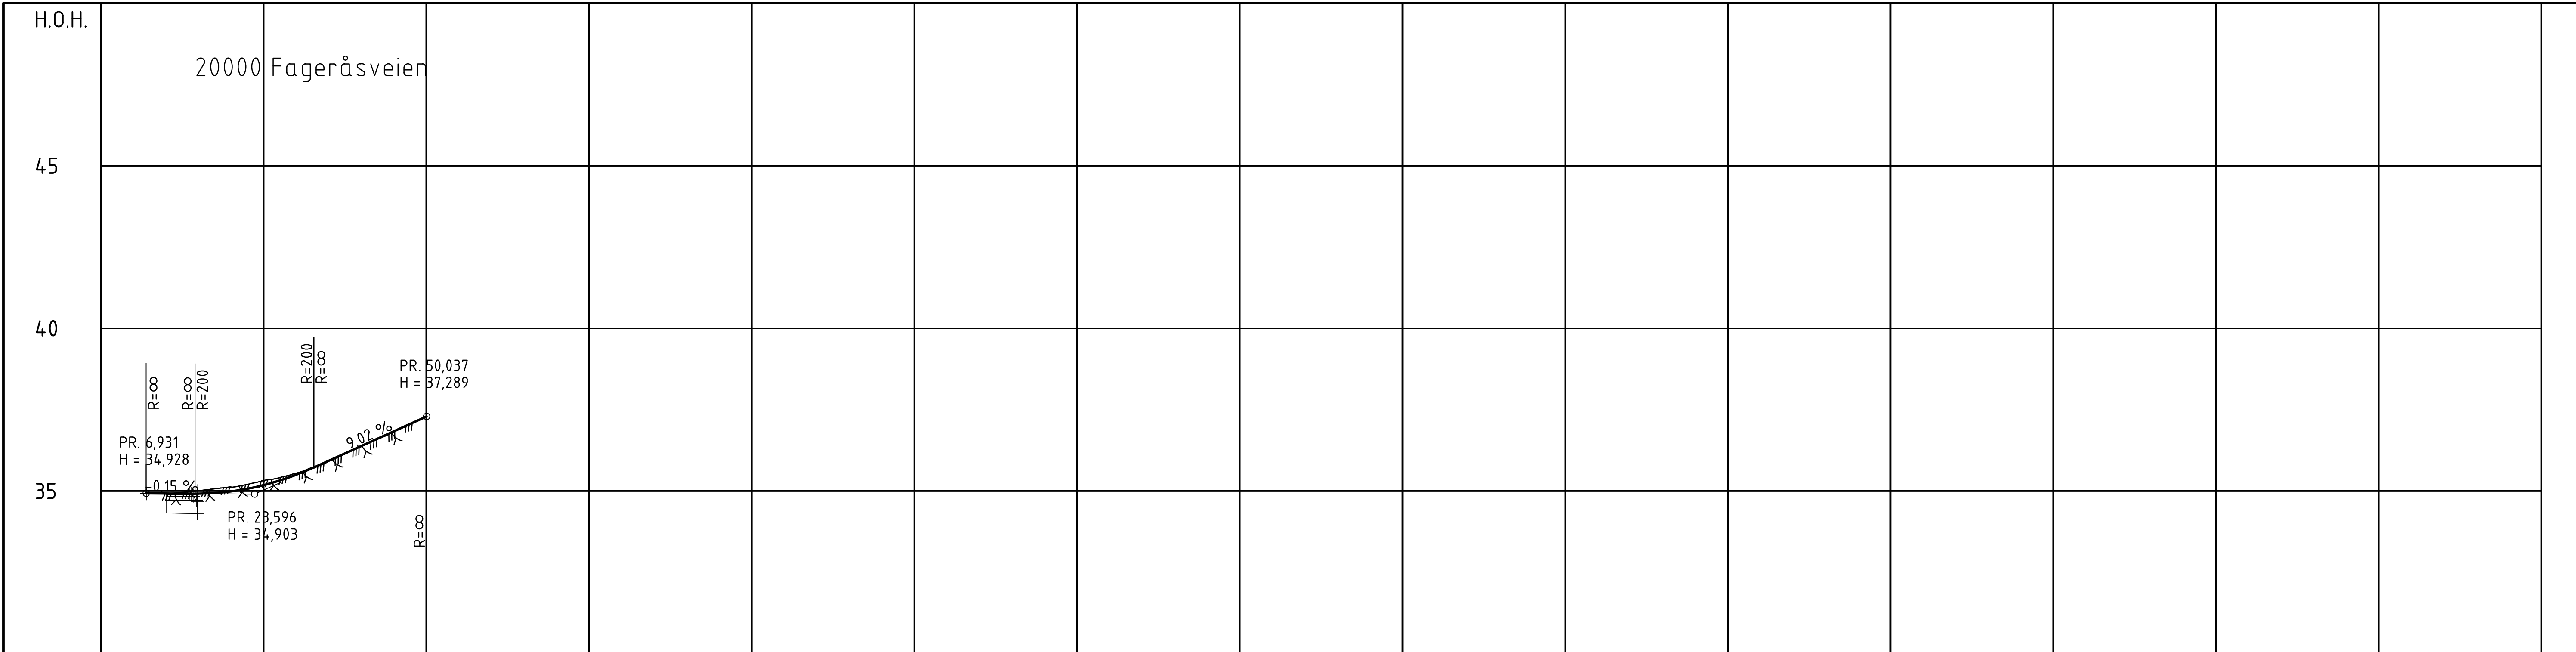


PROFIL NR.	0	25	50	75	100	125	150	175	200	225	250	275	300	325	350	375
HOR.KURV.		R=∞		R=-100		R=∞										
BREDDEUTV.																
TVERRFALL																
H.kj.b.k.		3,0%	3,0%		4,5%	4,5%										
V.kj.b.k.																
PROFIL H.		34,93	34,92	35,01	34,92	35,12	34,99	35,32	35,18	35,55	35,50	35,93	35,92	36,37	36,38	37,28
TERRENG H.		34,93	34,92	35,01	34,92	35,12	34,99	35,32	35,18	35,55	35,50	35,93	35,92	36,37	36,38	37,28
OVERBYGN.T.																

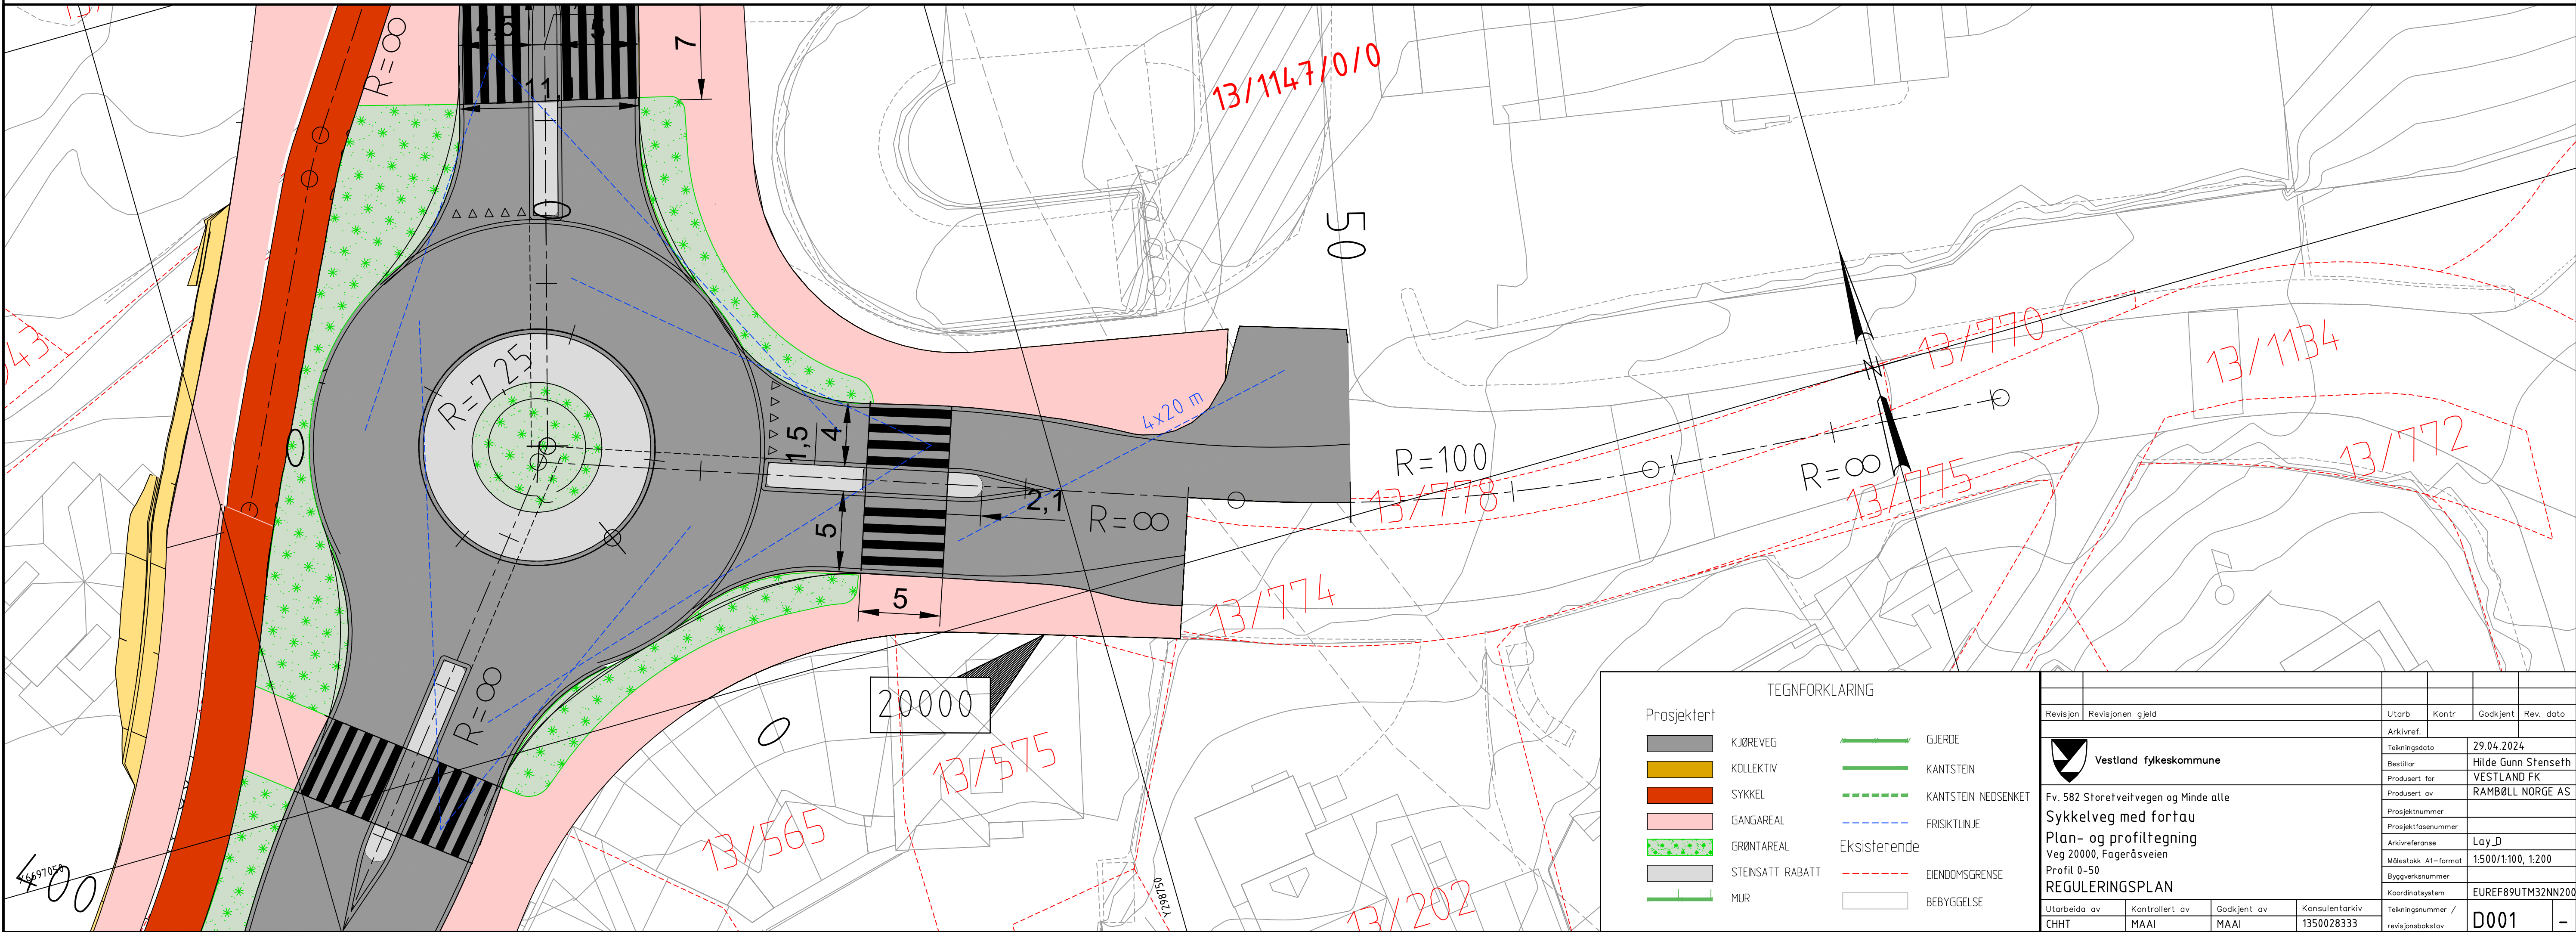


OVERBYGNING FORTAU, SYKKELVEG OG PLATTFORM

Undergrunn av bergskjæring, steinfylling T2

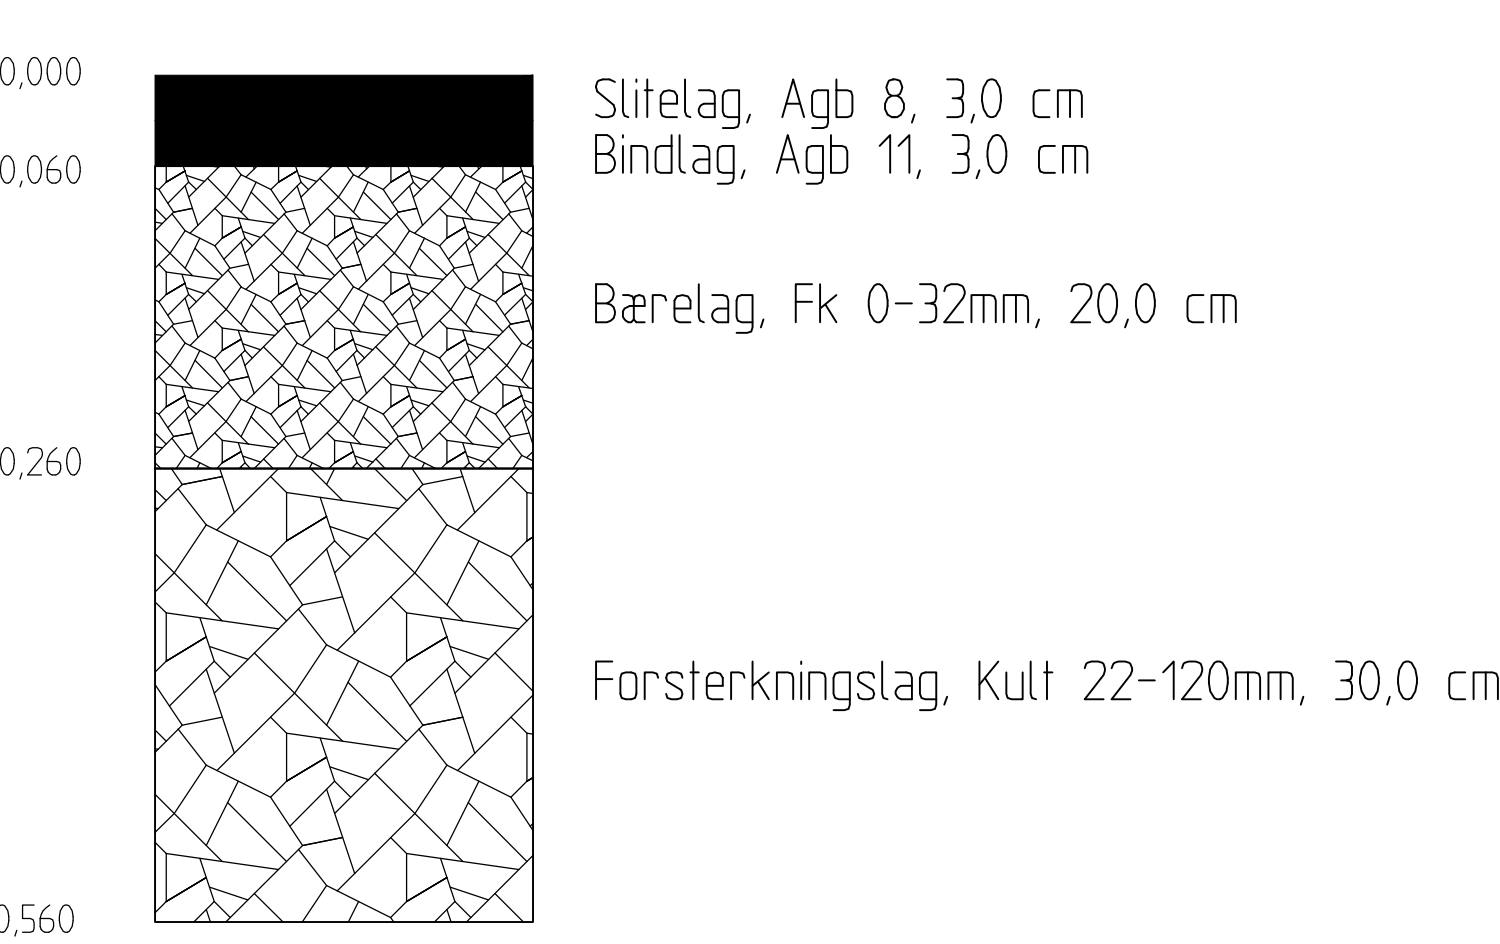


OVERBYGNING STORETVEITVEGEN OG MINDE ALLE

Veg 10000, 15000, 40000
Undergrunn av bergskjæring, steinfylling T2

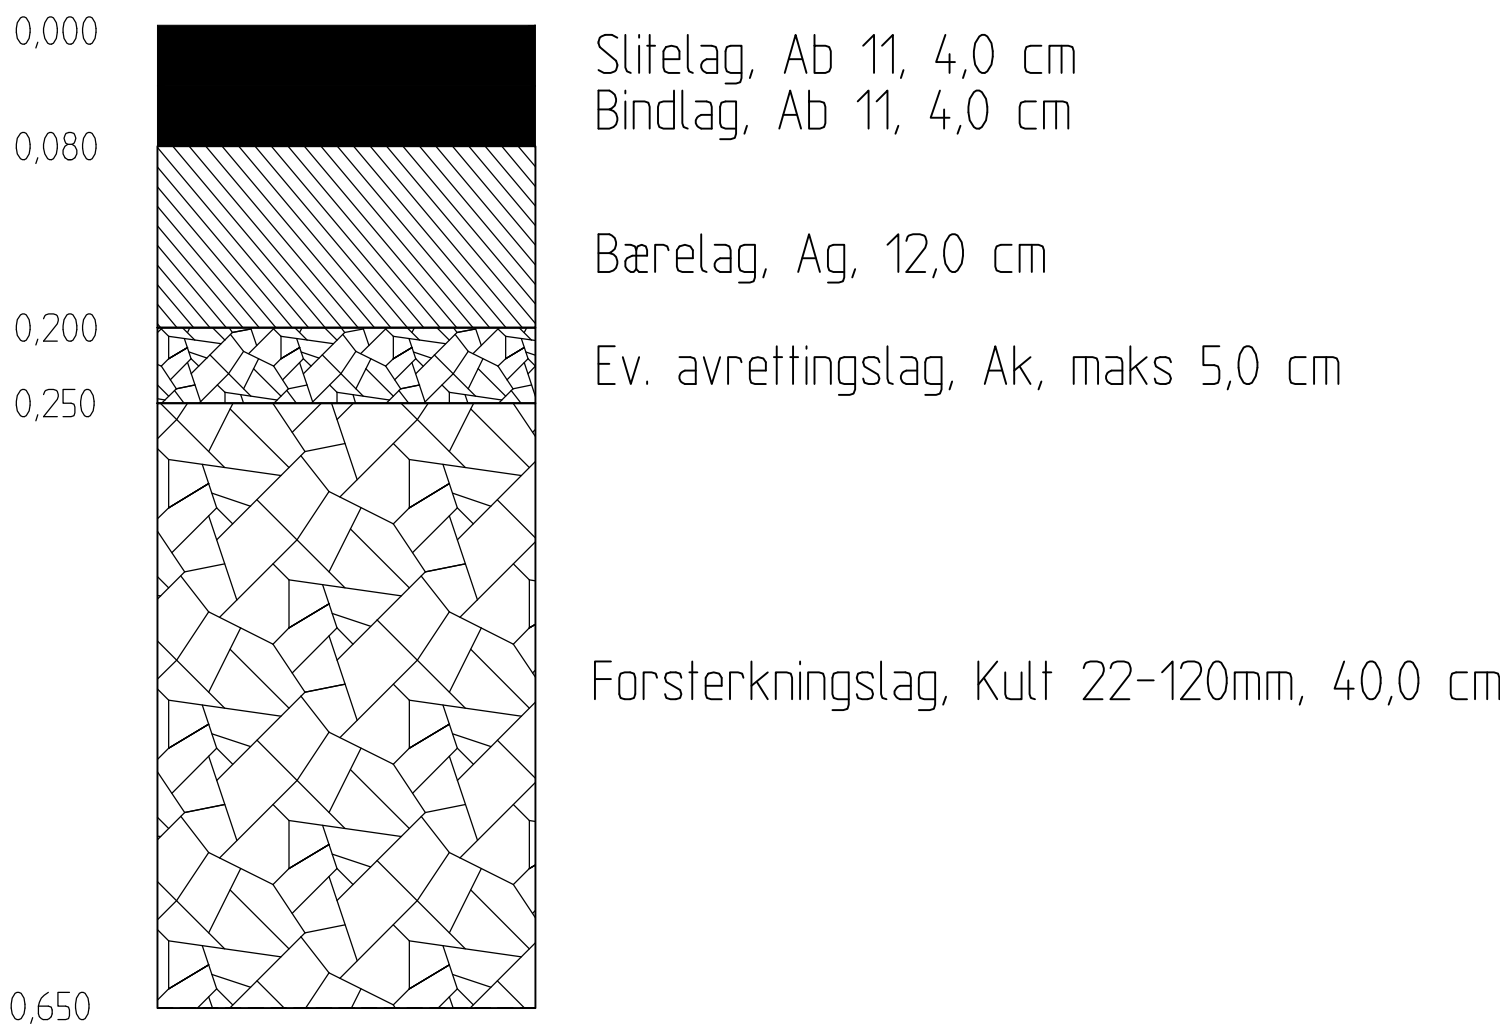


OVERBYGNING FAGERÅSVEIEN

Veg 20000
Undergrunn av bergskjæring, steinfylling T2

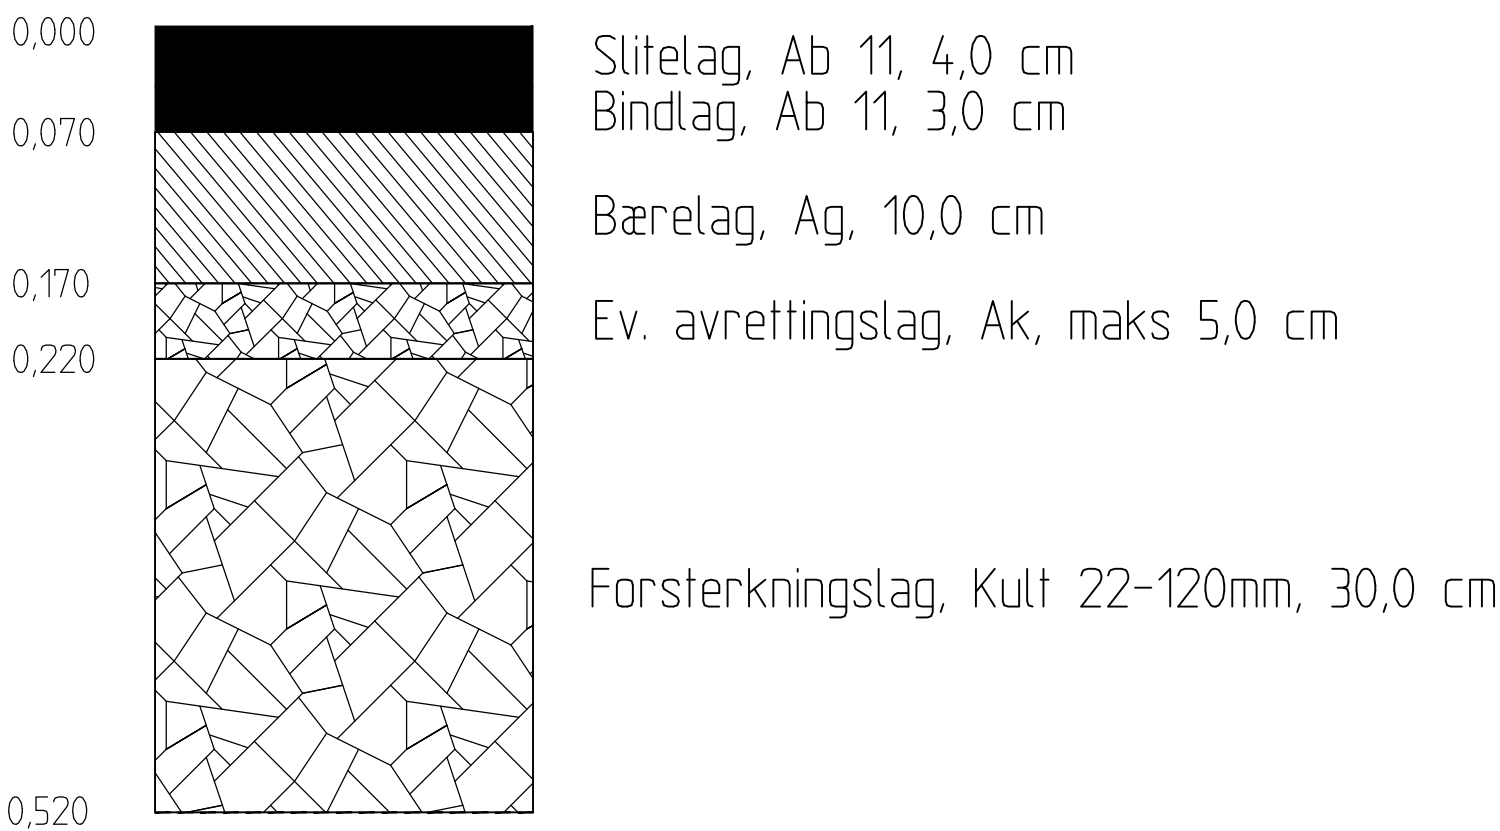


Revisjon	Revisjonen gjeld	Utarb.	Kontr.	Godkjent	Rev. dato
 Vestland fylkeskommune Fv. 582 Storetveitvegen og Minde alle Sykkelveg med fortau Overbygningsdetaljer		Arkivref.	29.04.2024		
		Tekningedato	Hilde Gunn Stenseth		
		Bestilt av	VESTLAND FK		
		Produsert av	RAMBØLL NORGE AS		
		Prosjektnummer	Lay_F		
		Arkivreferanse	1:5		
		Målestokk A1-format	Byggesaksnummer		
REGULERINGSPLAN		Koordinatsystem	EUREF89UTM32NN2000		
Utarbeida av	Kontrollert av	Godkjent av	Konsulentarkiv	Tekningenummer /	
CHHT	MAAI	MAAI	1350028333	revisjonsakstav	F001 -

Normalprofil,
10000 Storetveitvegen
profil 0-160

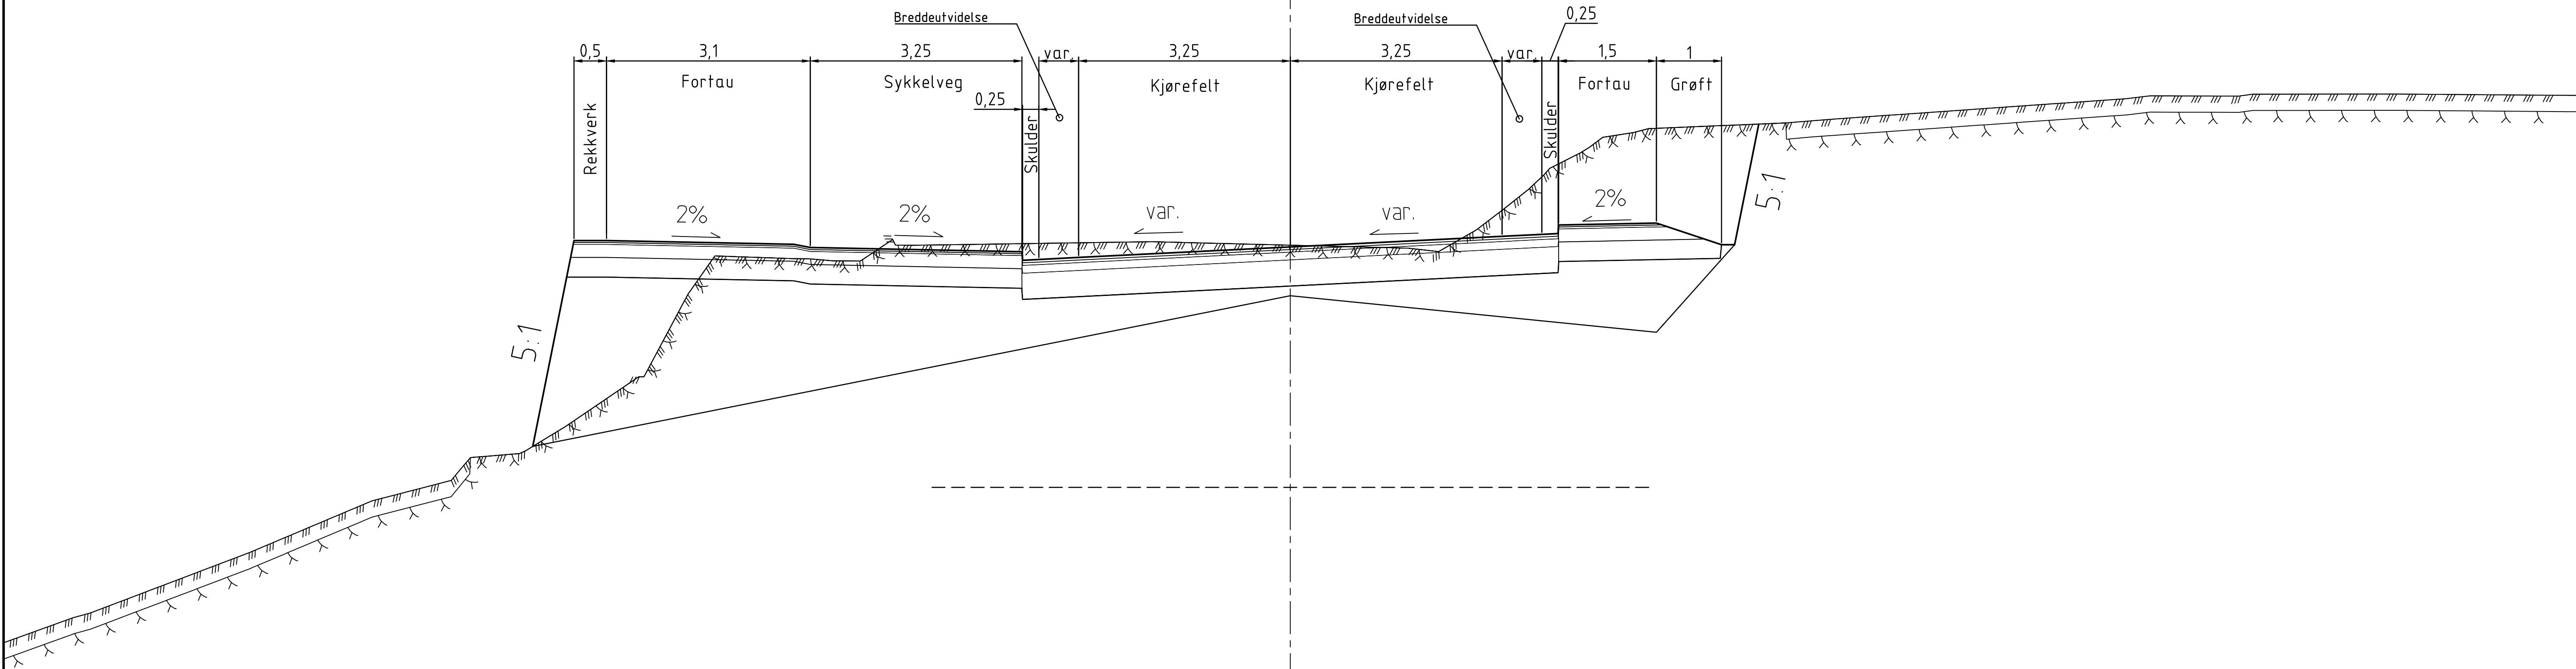


Revisjon	Revisjonen gjeld	Utarb.	Kontr.	Godkjent	Rev. dato
 Vestland fylkeskommune Fv. 582 Storetveitvegen og Minde alle Sykkelveg med fortau Normalprofil Veg 10000, Storetveitvegen Profil 0-160 REGULERINGSPLAN		Arkivref.	29.04.2024		
		Tekningedato	Hilde Gunn Stenseth		
		Bestilt av	VESTLAND FK		
		Prosjektansvar	RAMBØLL NORGE AS		
		Prosjektansvar	Lay_F		
		Arkivreferanse	1:50		
		Målestokk A1-format	EUREF89UTM32NN200		
		Byggeværnummer	F002		
		Koordinatsystem	-		
Utarbeid av	Kontrollert av	Godkjent av	Konsulentarkiv	Tekningnummer / revisjonsboks	
CHHT	MAAI	MAAI	1350028333	F002 -	

Normalprofil,
10000 Storetveitvegen
profil 160-330

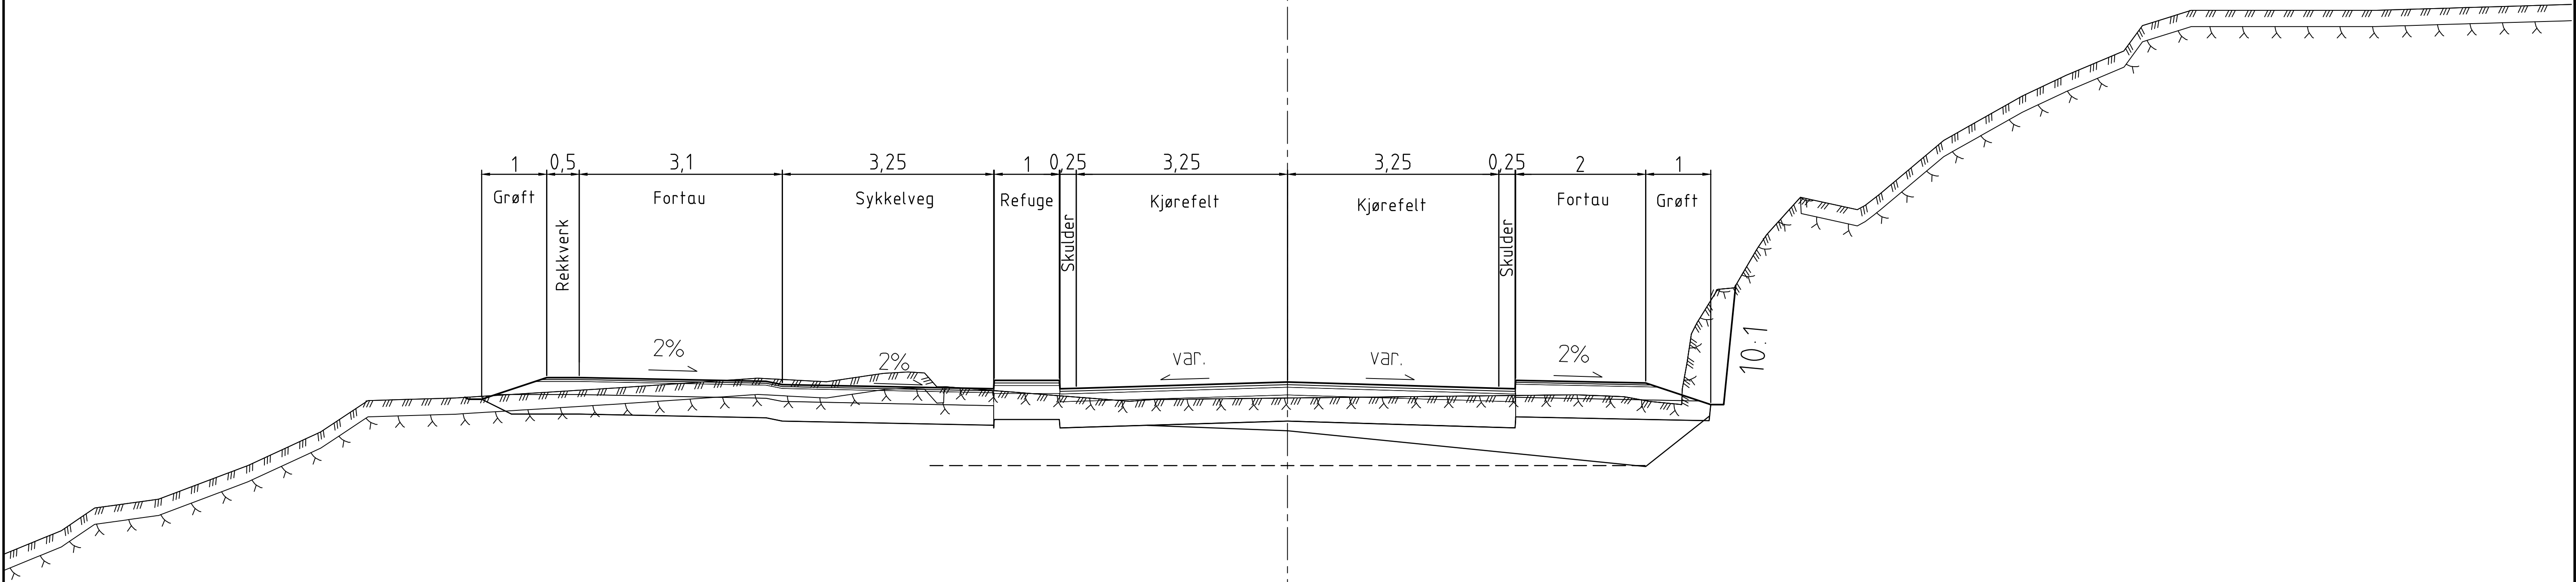

Revisjon	Revisjonen gjeld	Utarb.	Kontr.	Godkjent	Rev. dato
		Arkivref.			
 Vestland fylkeskommune Fv. 582 Storetveitvegen og Minde alle Sykkelveg med fortau Normalprofil Veg 10000, Storetveitvegen Profil 160-330 REGULERINGSPLAN		Tekningsdato		29.04.2024	
		Bestiller		Hilde Gunn Stenseth	
		Produsert for		VESTLAND FK	
		Produsert av		RAMBØLL NORGE AS	
		Prosjektnummer			
		Prosjektfasennummer			
		Arkivreferanse		Lay_F	
		Målestokk A1-format		1:50	
		Byggesaksnummer			
		Koordinatsystem		EUREF89UTM32NN2000	
Utarbeida av	Kontrollert av	Godkjent av	Konsulentarkiv	Tekningsnummer /	
CHHT	MAAI	MAAI	1350028333	F003	
				revisjonsboks	-


Normalprofil,
10000 Storetveitvegen
profil 330-425

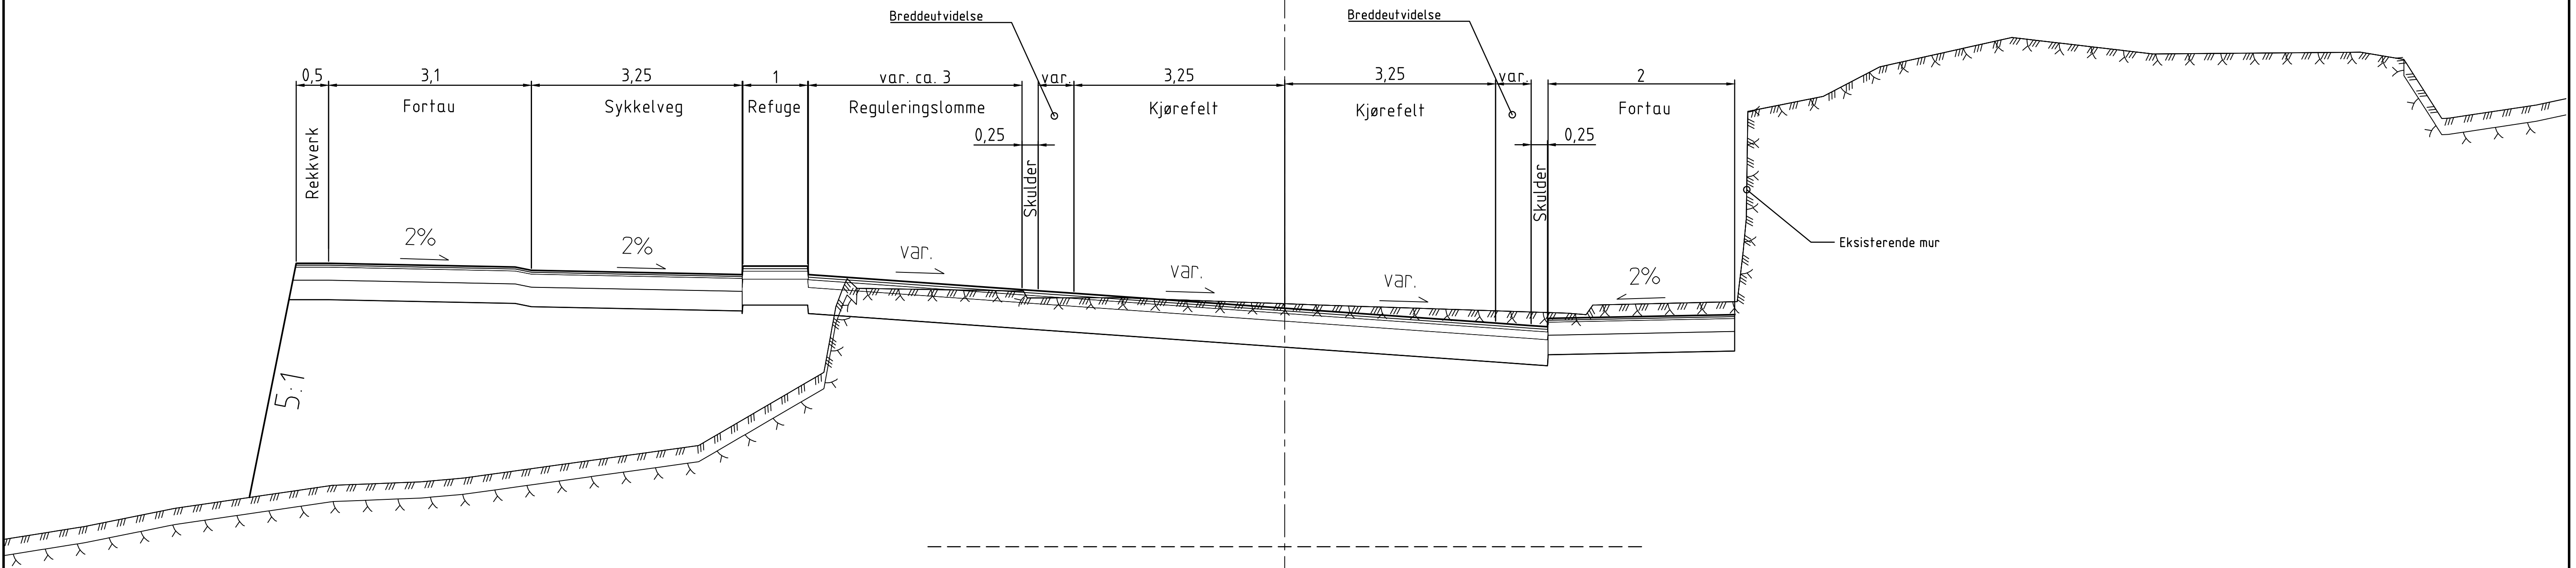

Revisjon	Revisjonen gjelder				Utarb	Kontr	Godkjent	Rev. dato						
 Vestland fylkeskommune Fv. 582 Storetveitvegen og Minde alle Sykkelveg med fortau Normalprofil Veg 10000, Storetveitvegen Profil 330-425 REGULERINGSPLAN					Arkivref.									
					Tegningsdato		29.04.2024							
					Bestiller		Hilde Gunn Stenseth							
					Produsert for		VESTLAND FK							
					Produsert av		RAMBØLL NORGE AS							
					Prosjektnummer									
					Prosjektforfatter									
					Arkivreferanse		Lay_F							
					Målestokk A1-format		1:50							
					Byggesaksnummer									
					Koordinatsystem		EUREF89UTM32NN2000							
					Utarbeida av		Kontrollert av	Godkjent av	Konsulentarkiv					
					CHHT	MAAI	MAAI		1350028333					
										Tegningsnummer / revisjonsbokslov		F004		-


[illegible][illegible]

Normalprofil,
20000 Fageråsveien
profil 0-50

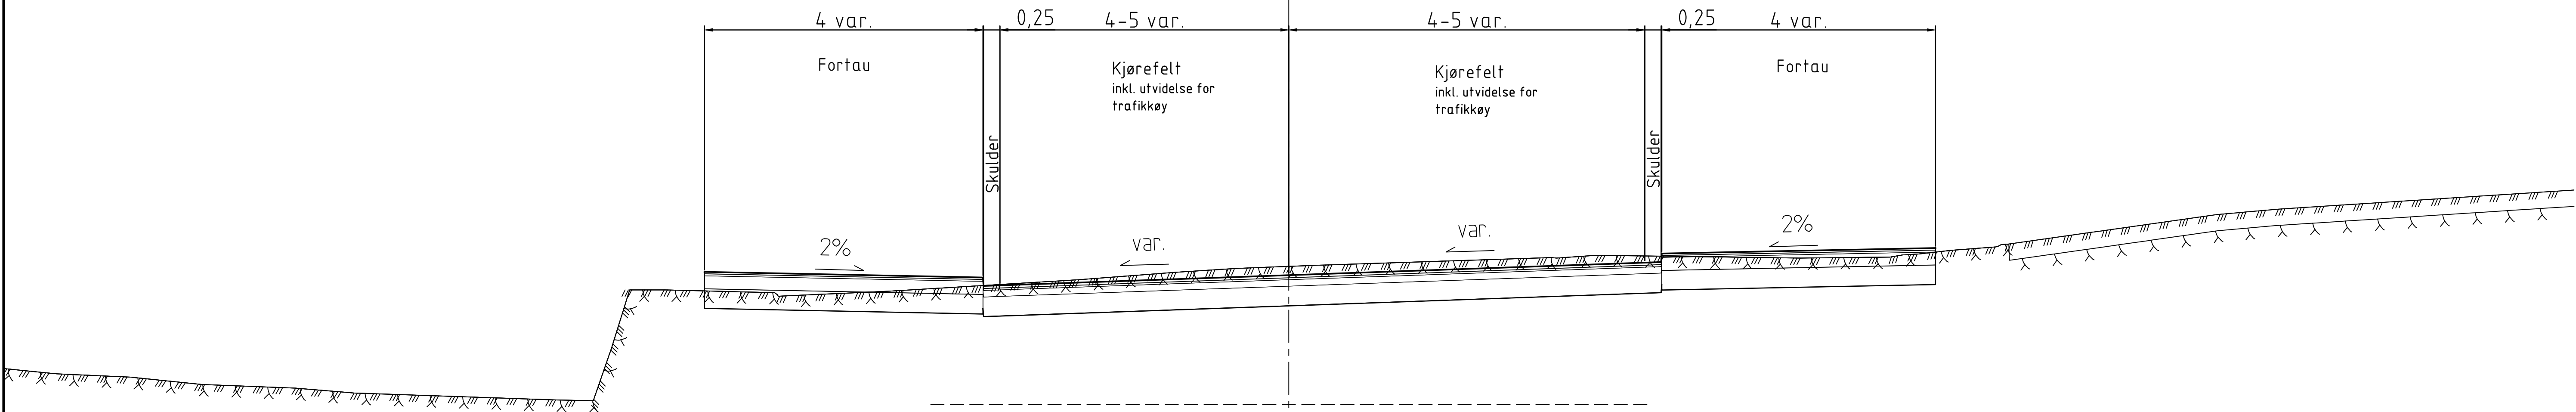


Revisjon	Revisjonen gjeld	Utarb.	Kontr.	Godkjent	Rev. dato
		Arkivref.			
 Vestland fylkeskommune Fv. 582 Storetveitvegen og Minde alle Sykkelveg med fortau Normalprofil Veg 20000, Fageråsveien Profil 0-50 REGULERINGSPLAN		Tegningsdato		29.04.2024	
		Bestiller		Hilde Gunn Stenseth	
		Produsert for		VESTLAND FK	
		Produsert av		RAMBØLL NORGE AS	
		Prosjektnummer			
		Prosjektfasenummer			
		Arkivreferanse		Lay_F	
		Målestokk A1-format		1:50	
		Byggesaksnummer			
		Koordinatsystem		EUREF89UTM32NN2000	
Utarbeida av		Kontrollert av	Godkjent av	Konsulentarkiv	Tegningsnummer / revisjonsbetegn
CHHT	MAAI	MAAI	1350028333		F006 -

Normalprofil,
15000 Storetveitvegen
profil 0-100

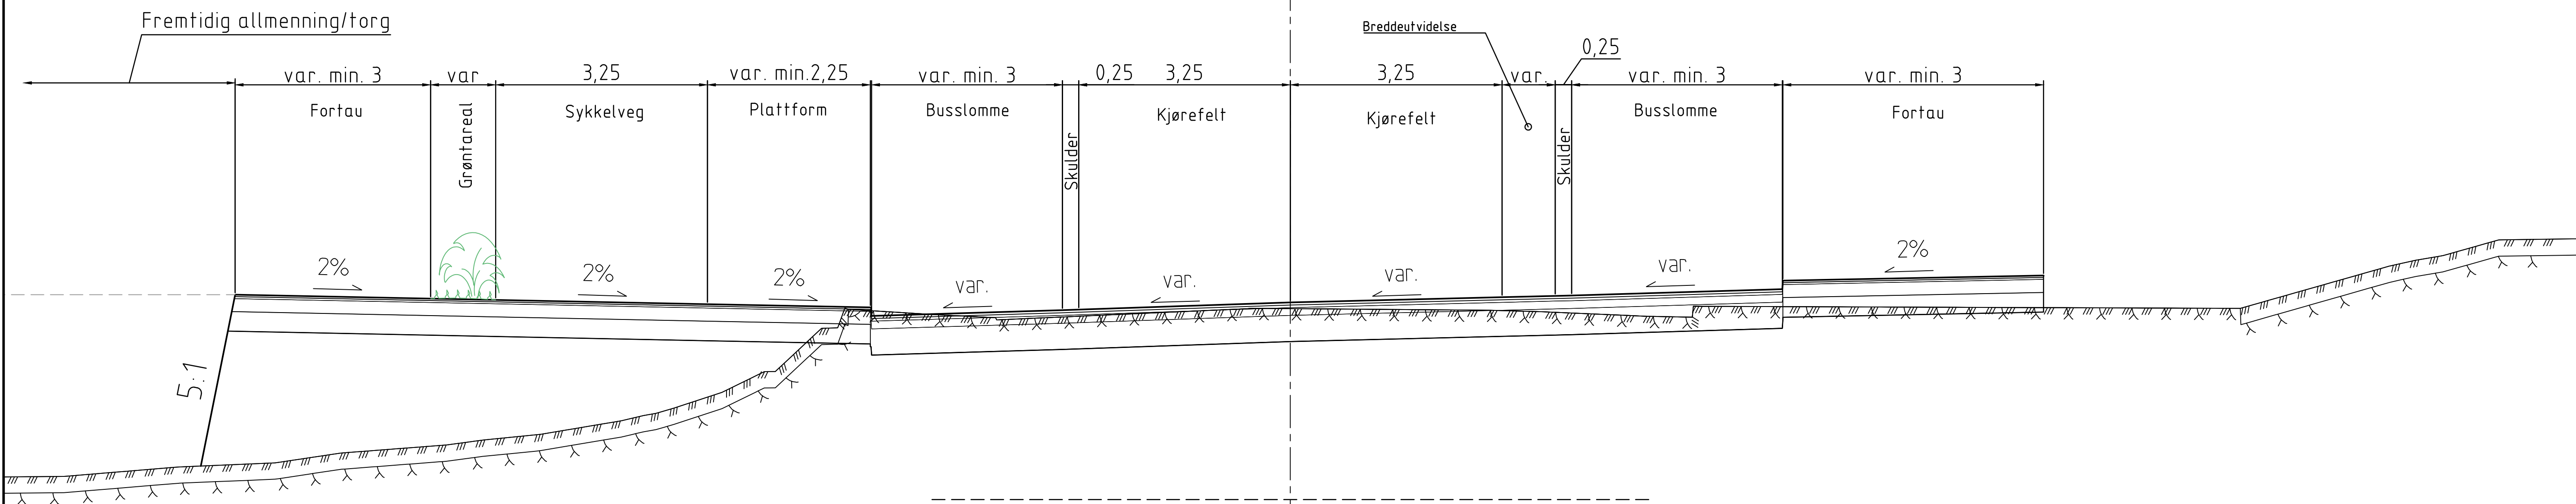

Revisjon	Revisjonen gjeld	Utarb.	Kontr.	Godkjent	Rev. dato
		Arkivref.			
 Vestland fylkeskommune Fv. 582 Storetveitvegen og Minde alle Sykkelveg med fortau Normalprofil Veg 15000, Storetveitvegen Profil 0-100 REGULERINGSPLAN		Tegningsdato		29.04.2024	
		Bestiller		Hilde Gunn Stenseth	
		Produsert for		VESTLAND FK	
		Produsert av		RAMBØLL NORGE AS	
		Prosjektnummer			
		Prosjektfasenummer			
		Arkivreferanse		Lay_F	
		Målestokk A1-format		1:50	
		Byggesaksnummer			
		Koordinatsystem		EUREF89UTM32NN2000	
Utarbeida av	Kontrollert av	Godkjent av	Konsulentarkiv	Tegningsnummer / revisjonsbetslav F007 -	
CHHT	MAAI	MAAI	1350028333		

Normalprofil,
15000 Minde allé
profil 100-210

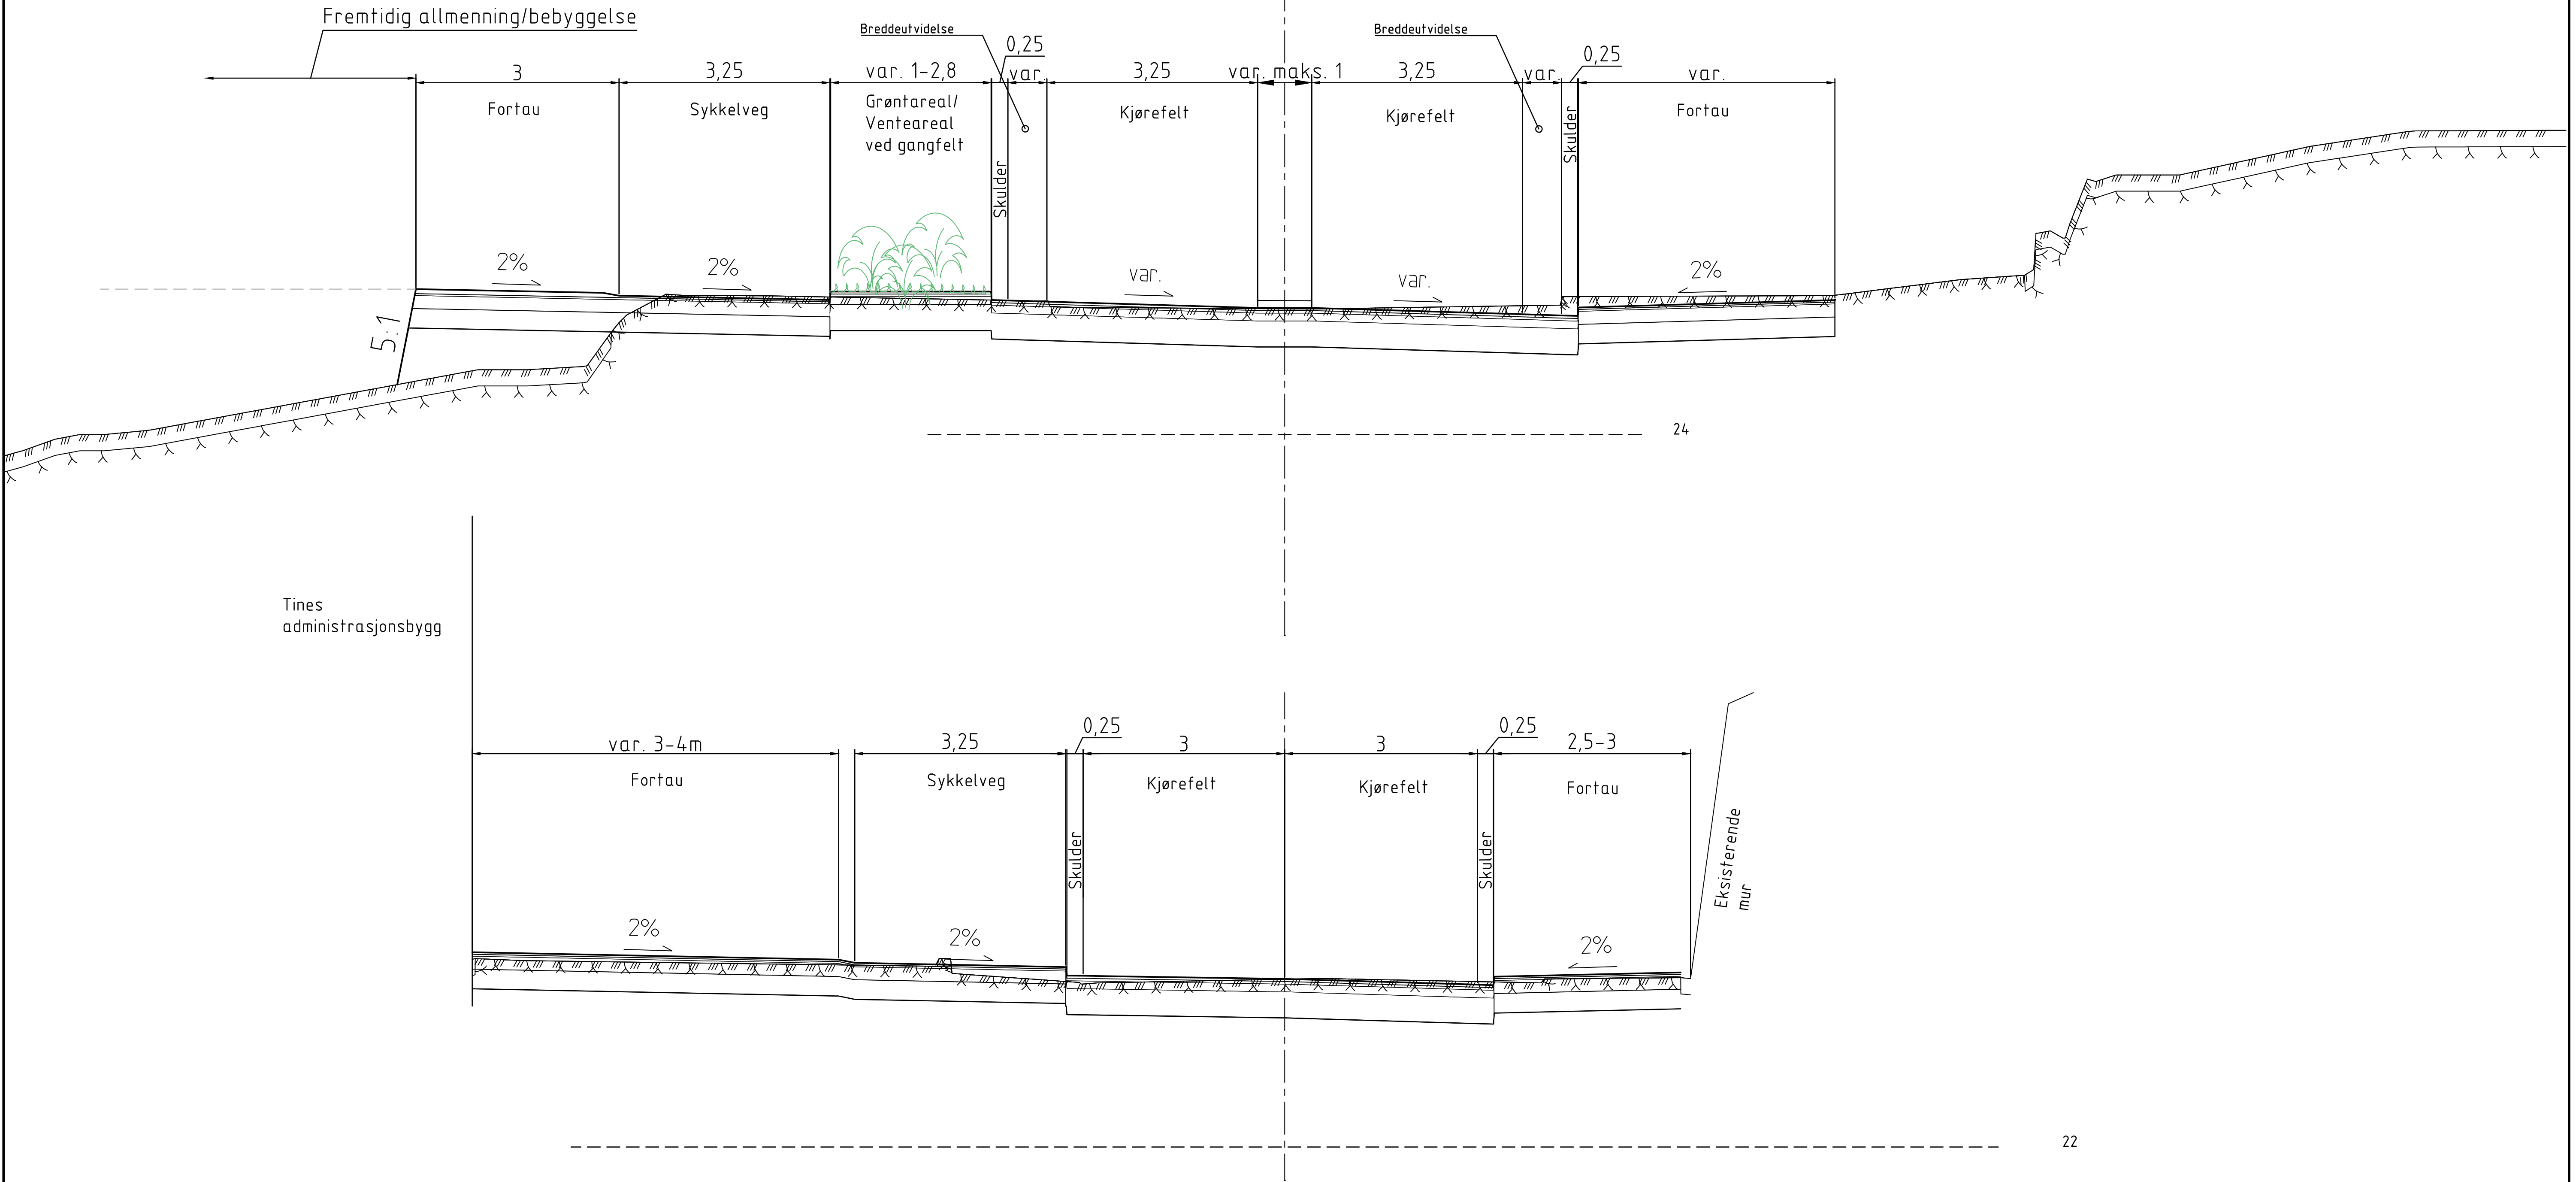


Revisjon	Revisjonen gjeld	Utarb.	Kontr.	Godkjent	Rev. dato
 Vestland fylkeskommune Fv. 582 Storetveitvegen og Minde alle Sykkelveg med fortau Normalprofil Veg 15000, Minde alle Profil 100-210 REGULERINGSPLAN		Arkivref.	29.04.2024		
		Tekningsdato	Hilde Gunn Stenseth		
		Bestilt av	VESTLAND FK		
		Prosjektansvar	RAMBØLL NORGE AS		
		Prosjektansvar	Lay_F		
		Arkivreferanse	1:50		
		Målestokk A1-format	Byggesaksnummer		
Utarbeida av		Kontrollert av	Godkjent av	Konsulentarkiv	Tekningsnummer / revisjonsboks
CHHT		MAAI	MAAI	1350028333	F008 -


Normalprofil,
23000 Eikeveien

Eikeveien 4


Eikeveien 1

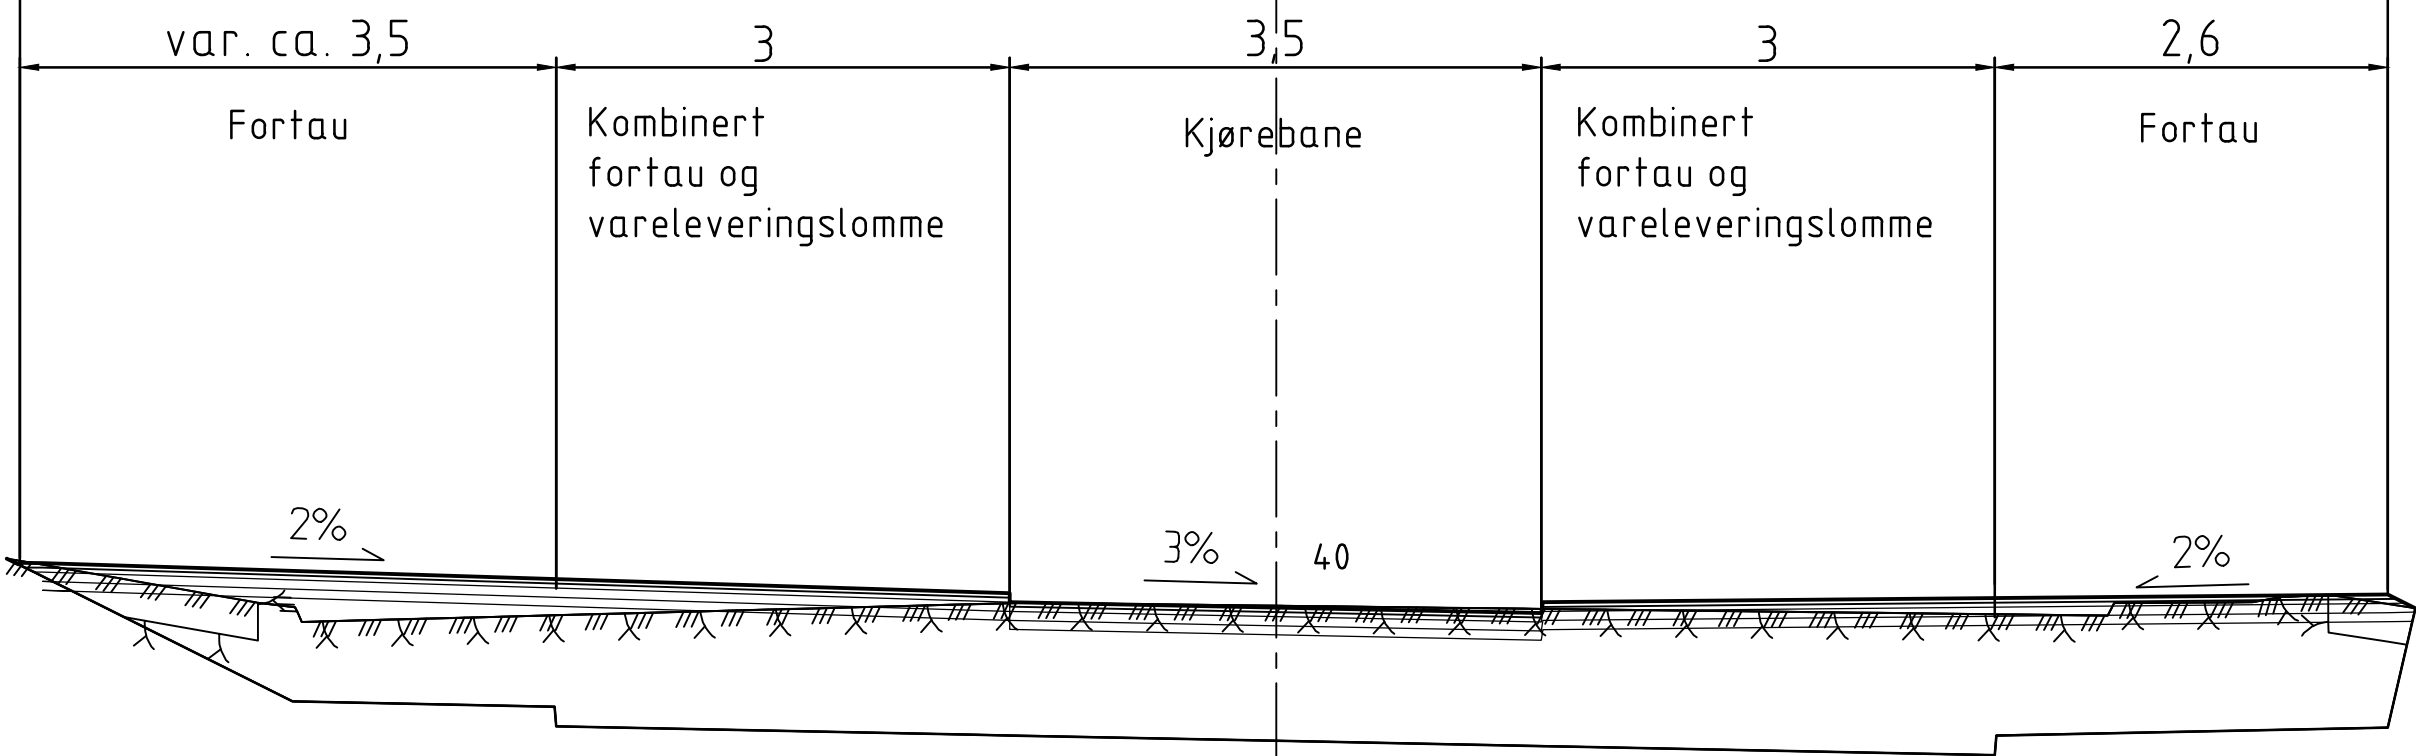


Revisjon	Revisjonen gjeld	Utarb.	Kontr.	Godkjent	Rev. dato
		Arkivref.			
 Vestland fylkeskommune Fv. 582 Storetveitvegen og Minde alle Sykkelveg med fortau Normalprofil Veg 23000, Eikeveien		Tekningsdato		29.04.2024	
		Bestiller		Hilde Gunn Stenseth	
		Produsert for		VESTLAND FK	
		Produsert av		RAMBØLL NORGE AS	
		Prosjektnummer			
REGULERINGSPLAN		Prosjektfasenummer			
		Arkivreferanse		Lay_F	
		Målestokk A1-format		1:50	
		Byggesaksnummer			
		Koordinatsystem		EUREF89UTM32NN2000	
Utarbeida av		Kontrollert av	Godkjent av	Konsulentarkiv	Tekningnummer / revisjonsbokslov
CHHT		MAAI	MAAI	1350028333	F009 -

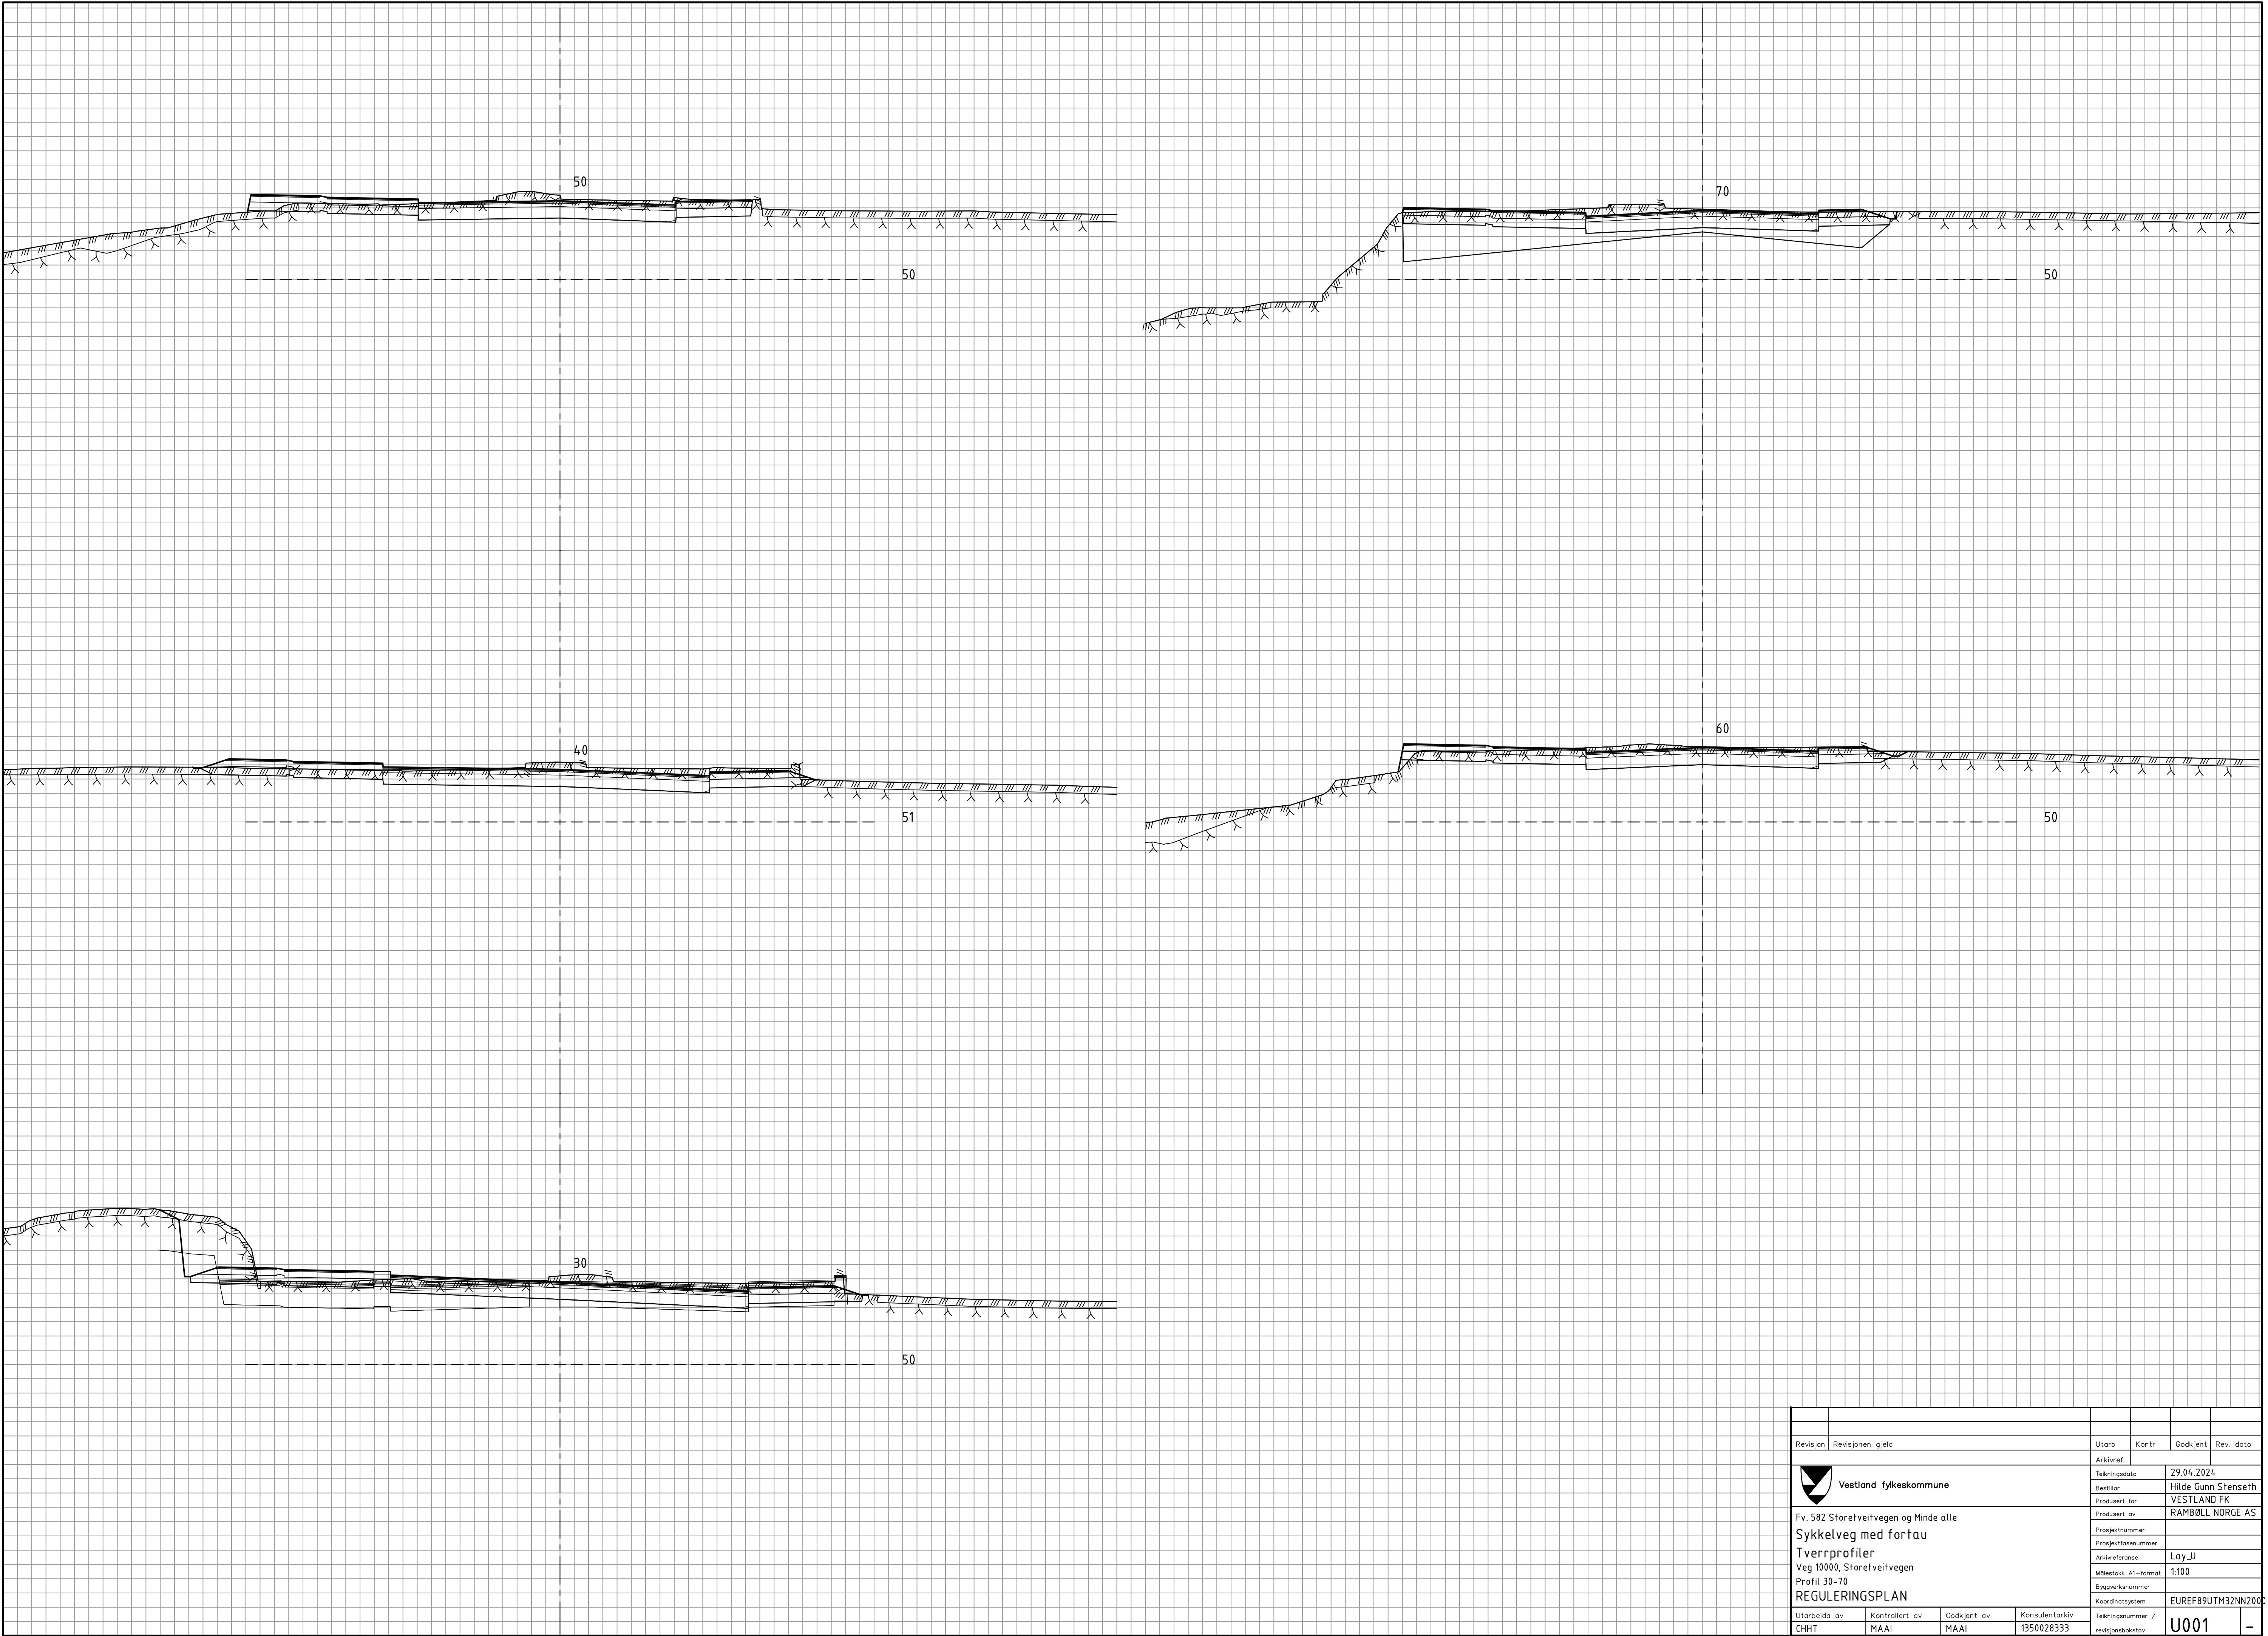


Revisjon	Revisjonen gjelder				Utarb	Kontr	Godkjent	Rev. dato	
 Vestland fylkeskommune				Arkivref.		29.04.2024			
				Tekningsdato					
				Bestiller		Hilde Gunn Stenseth			
				Produsert for		VESTLAND FK			
				Produsert av		RAMBØLL NORGE AS			
				Prosjektnummer					
				Prosjektfasenummer					
				Arkivreferanse		Lay_U			
				Målestokk A1-format		1:100			
				Byggesaksnummer					
				Koordinatsystem		EUREF89UTM32NN2000			
				Utarbeida av	Kontrollert av	Godkjent av	Konsulentarkiv	Tekningnummer /	
CHHT	MAAI	MAAI	1350028333	revisjonsbokslov		U001 -			

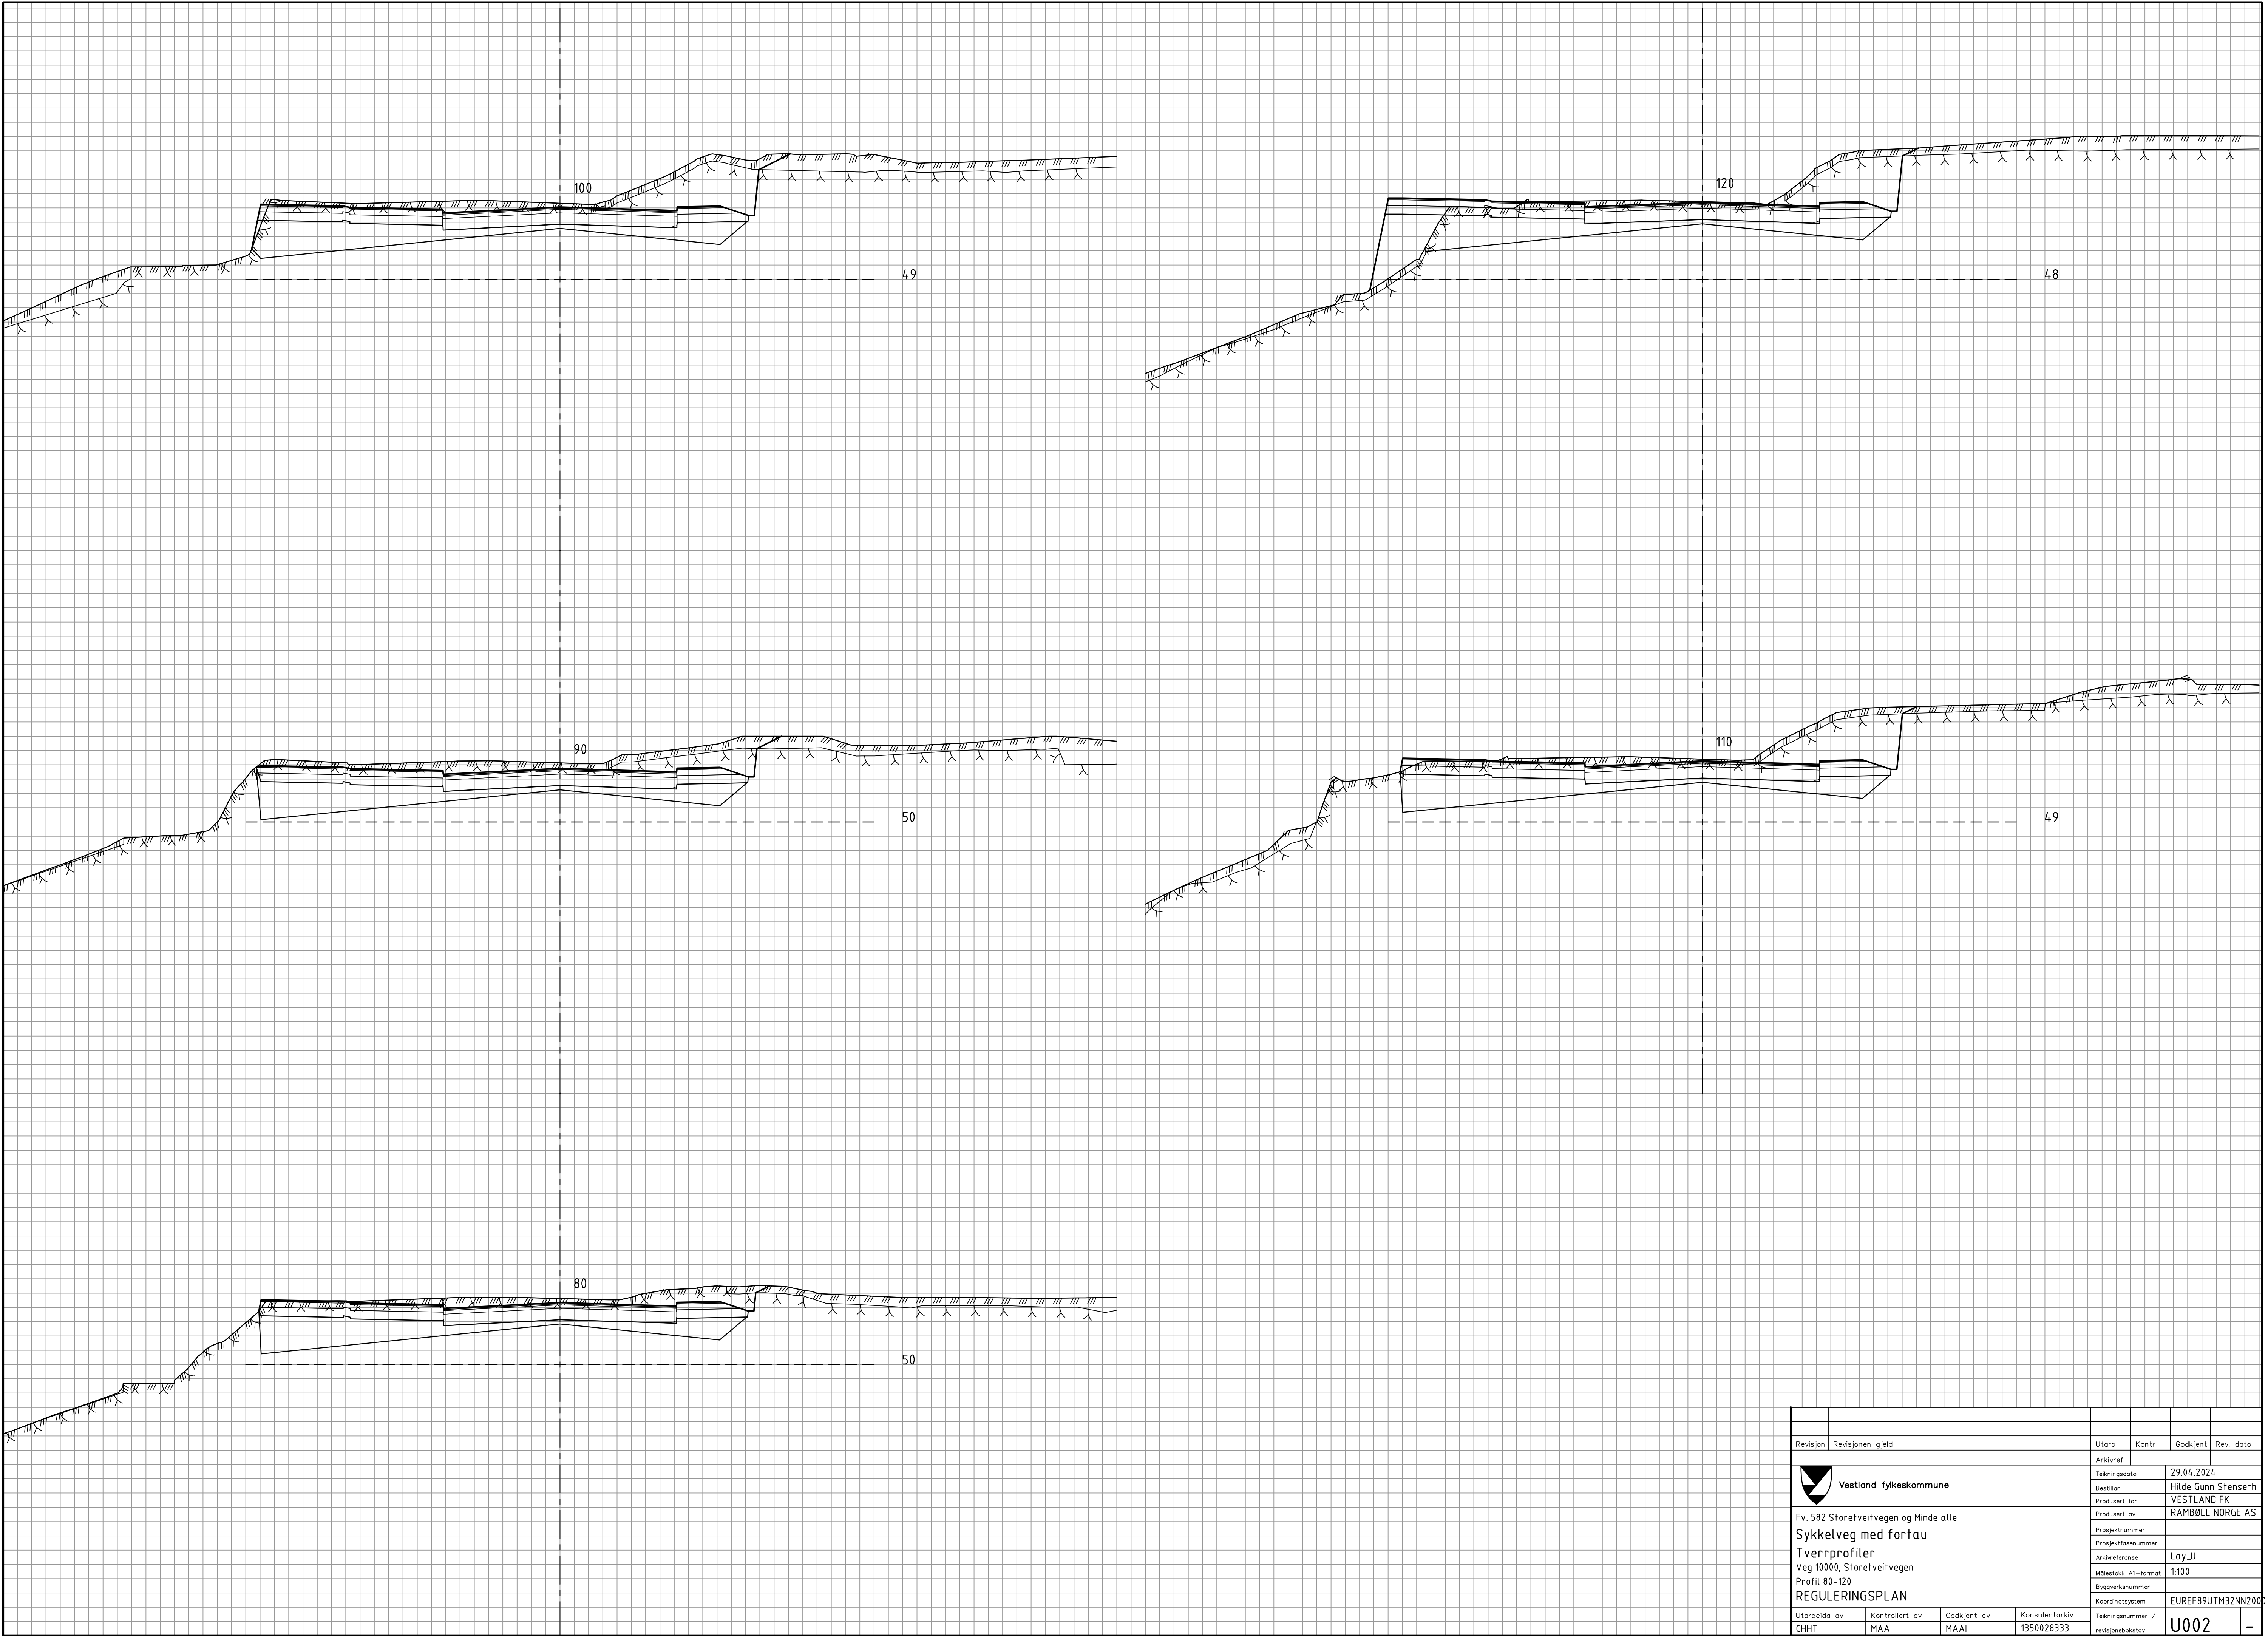


Revisjon	Revisjonen gjelder				Utarb	Kontr	Godkjent	Rev. dato	
 Vestland fylkeskommune				Arkivref.					
				Tekningsdato	29.04.2024				
				Bestiller	Hilde Gunn Stenseth				
				Produsert for	VESTLAND FK				
				Produsert av	RAMBØLL NORGE AS				
				Prosjektnummer					
				Prosjektfasenummer					
Arkivreferanse	Lay_U								
Fv. 582 Støretveitvegen og Minde alle				Målestokk A1-format	1:100				
Sykkelveg med fortau				Byggesaksnummer					
Tverrprofiler				Koordinatsystem	EUREF89UTM32NN2000				
Veg 10000, Støretveitvegen				Tekningsnummer /	U002				
Profil 80-120				revisjonsbokslov					
REGULERINGSPLAN									
Utarbeida av	Kontrollert av	Godkjent av	Konsulentarkiv						
CHHT	MAAI	MAAI	1350028333						

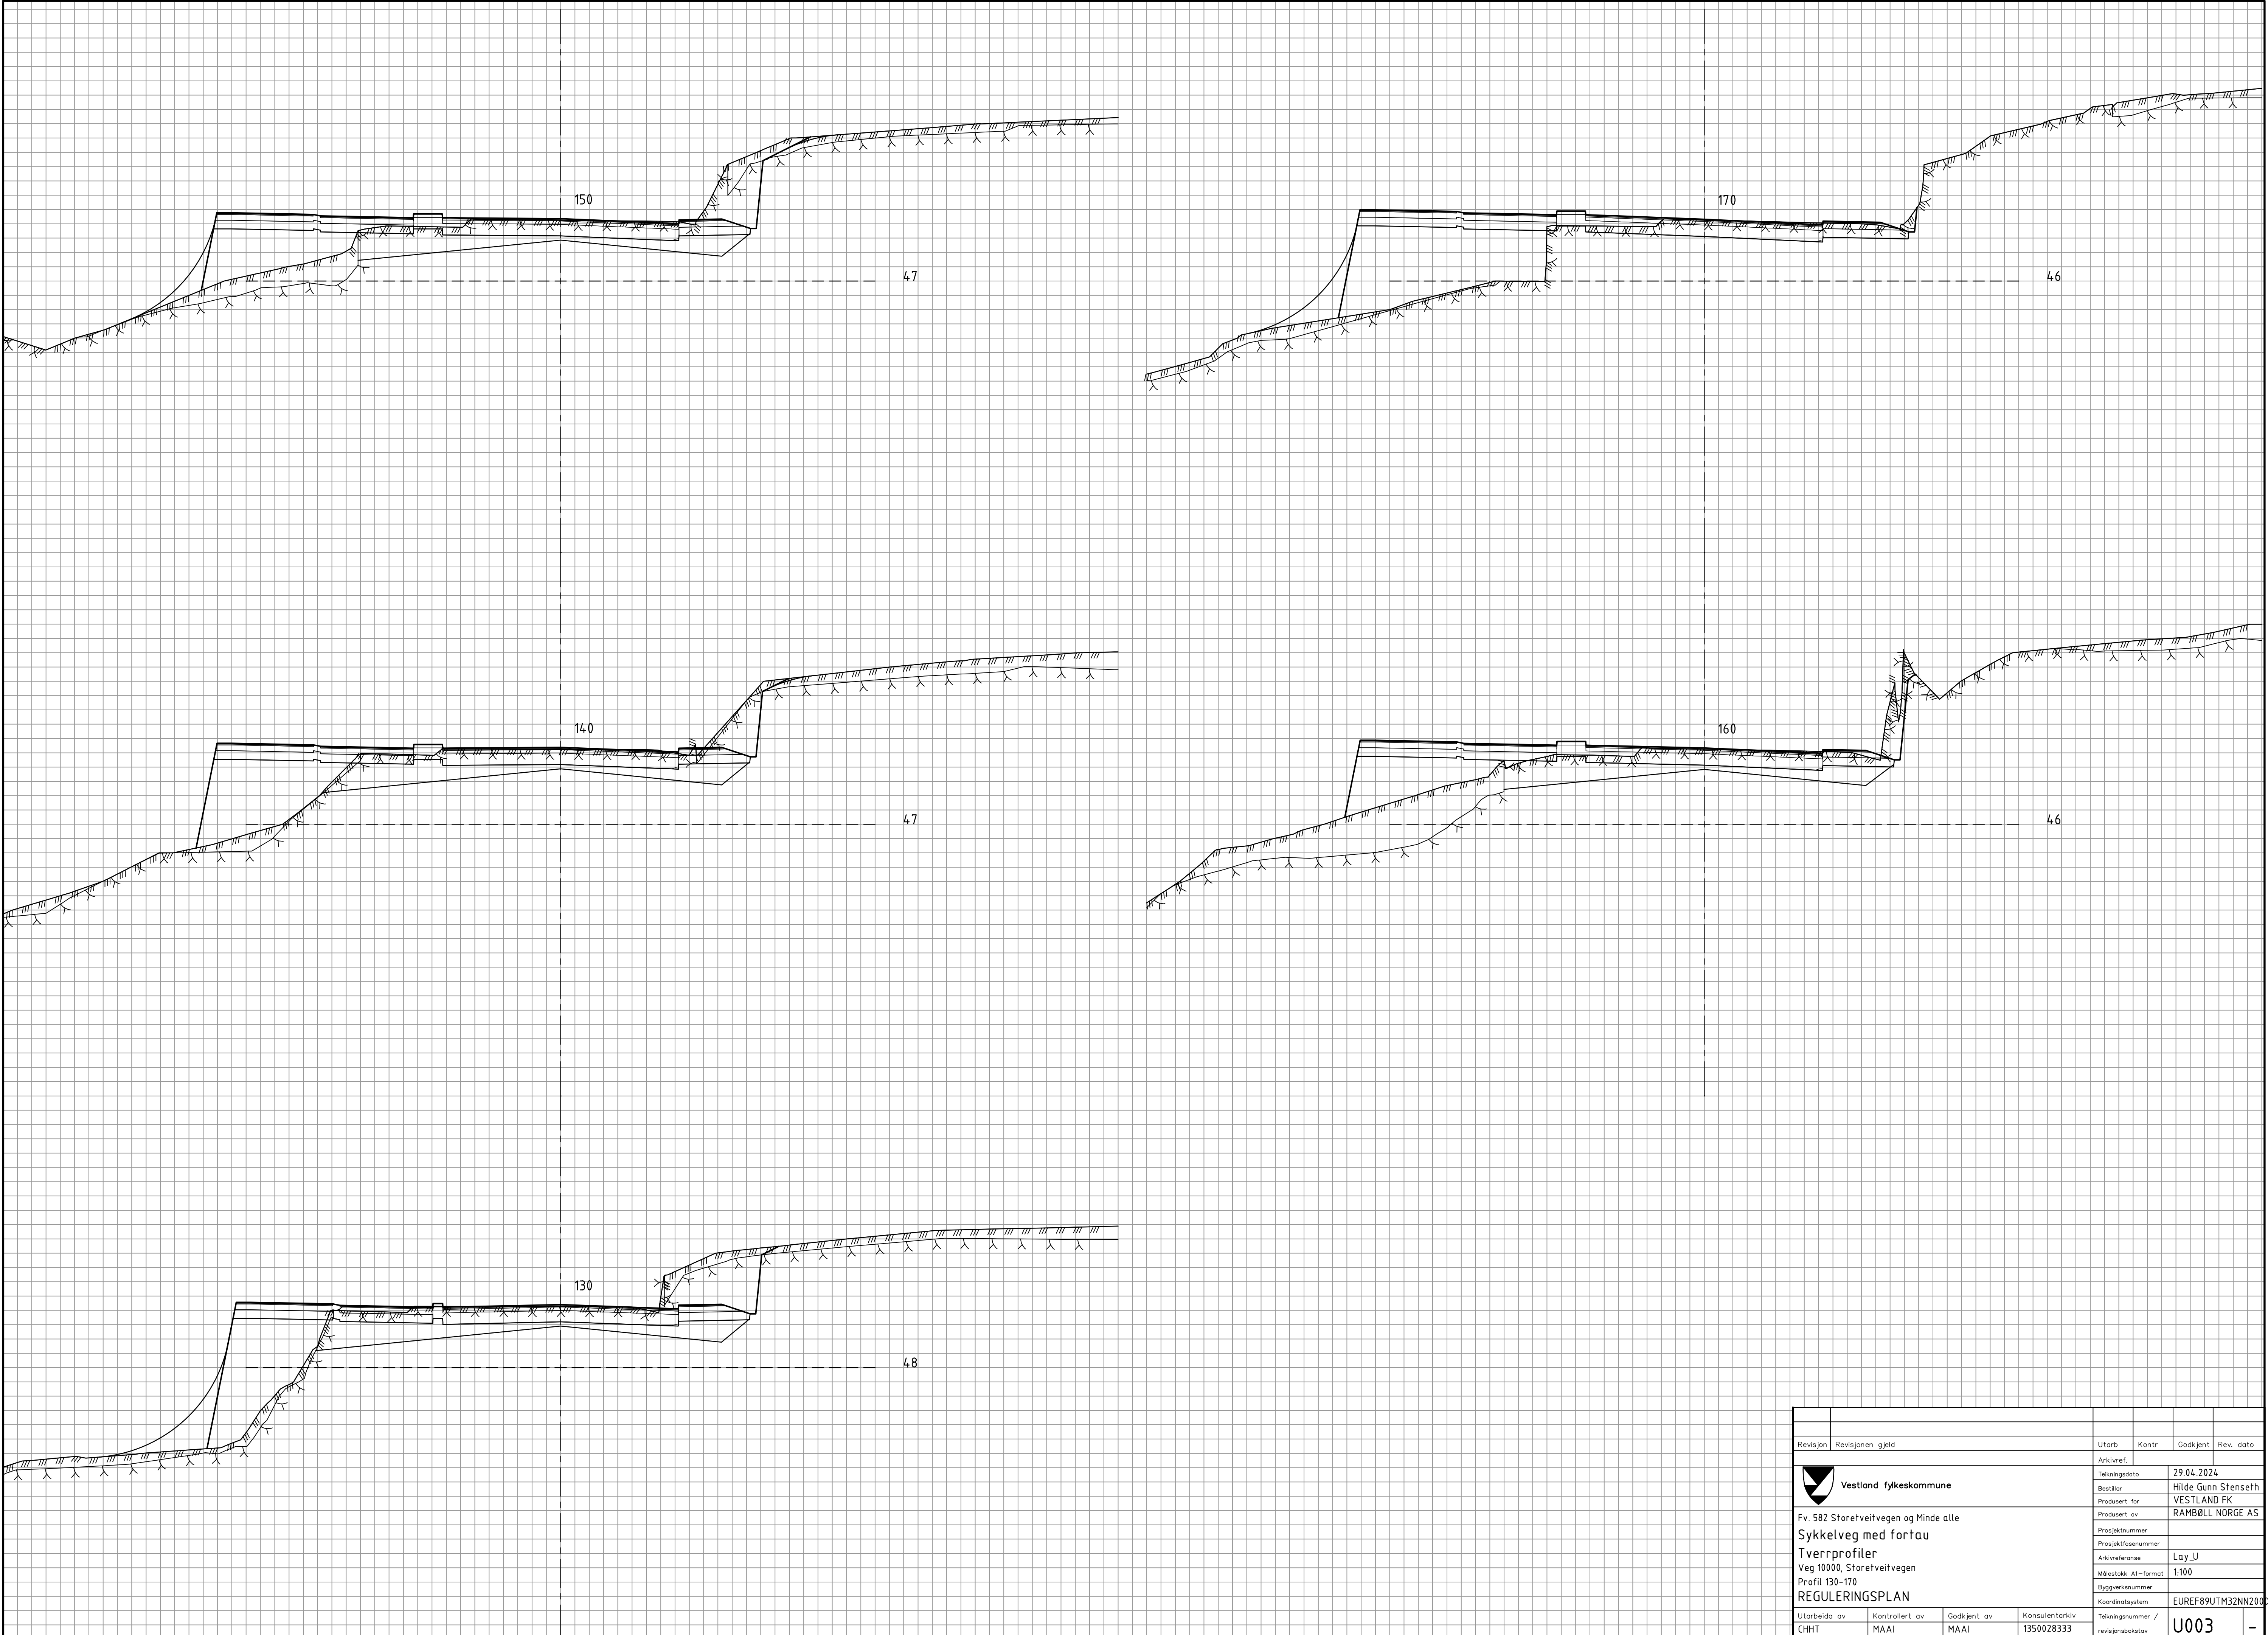



Revisjon	Revisjonen gjelder		Utarb	Kontr	Godkjent
			Rev. dato		
 Vestland fylkeskommune			Arkivref.		
			Tekningsdato	29.04.2024	
			Bestiller	Hilde Gunn Stenseth	
			Produsert for	VESTLAND FK	
			Produsert av	RAMBØLL NORGE AS	
			Prosjektnummer		
			Prosjektfasenummer		
			Arkivreferanse	Lay_U	
			Målestokk A1-format	1:100	
			Byggesaksnummer		
			Koordinatsystem	EUREF89UTM32NN2000	
	Utarbeida av	Kontrollert av	Godkjent av	Konsulentarkiv	
CHHT	MAAI	MAAI	1350028333		
			Tekningsnummer / revisjonsbokstev		
			U003		
			-		

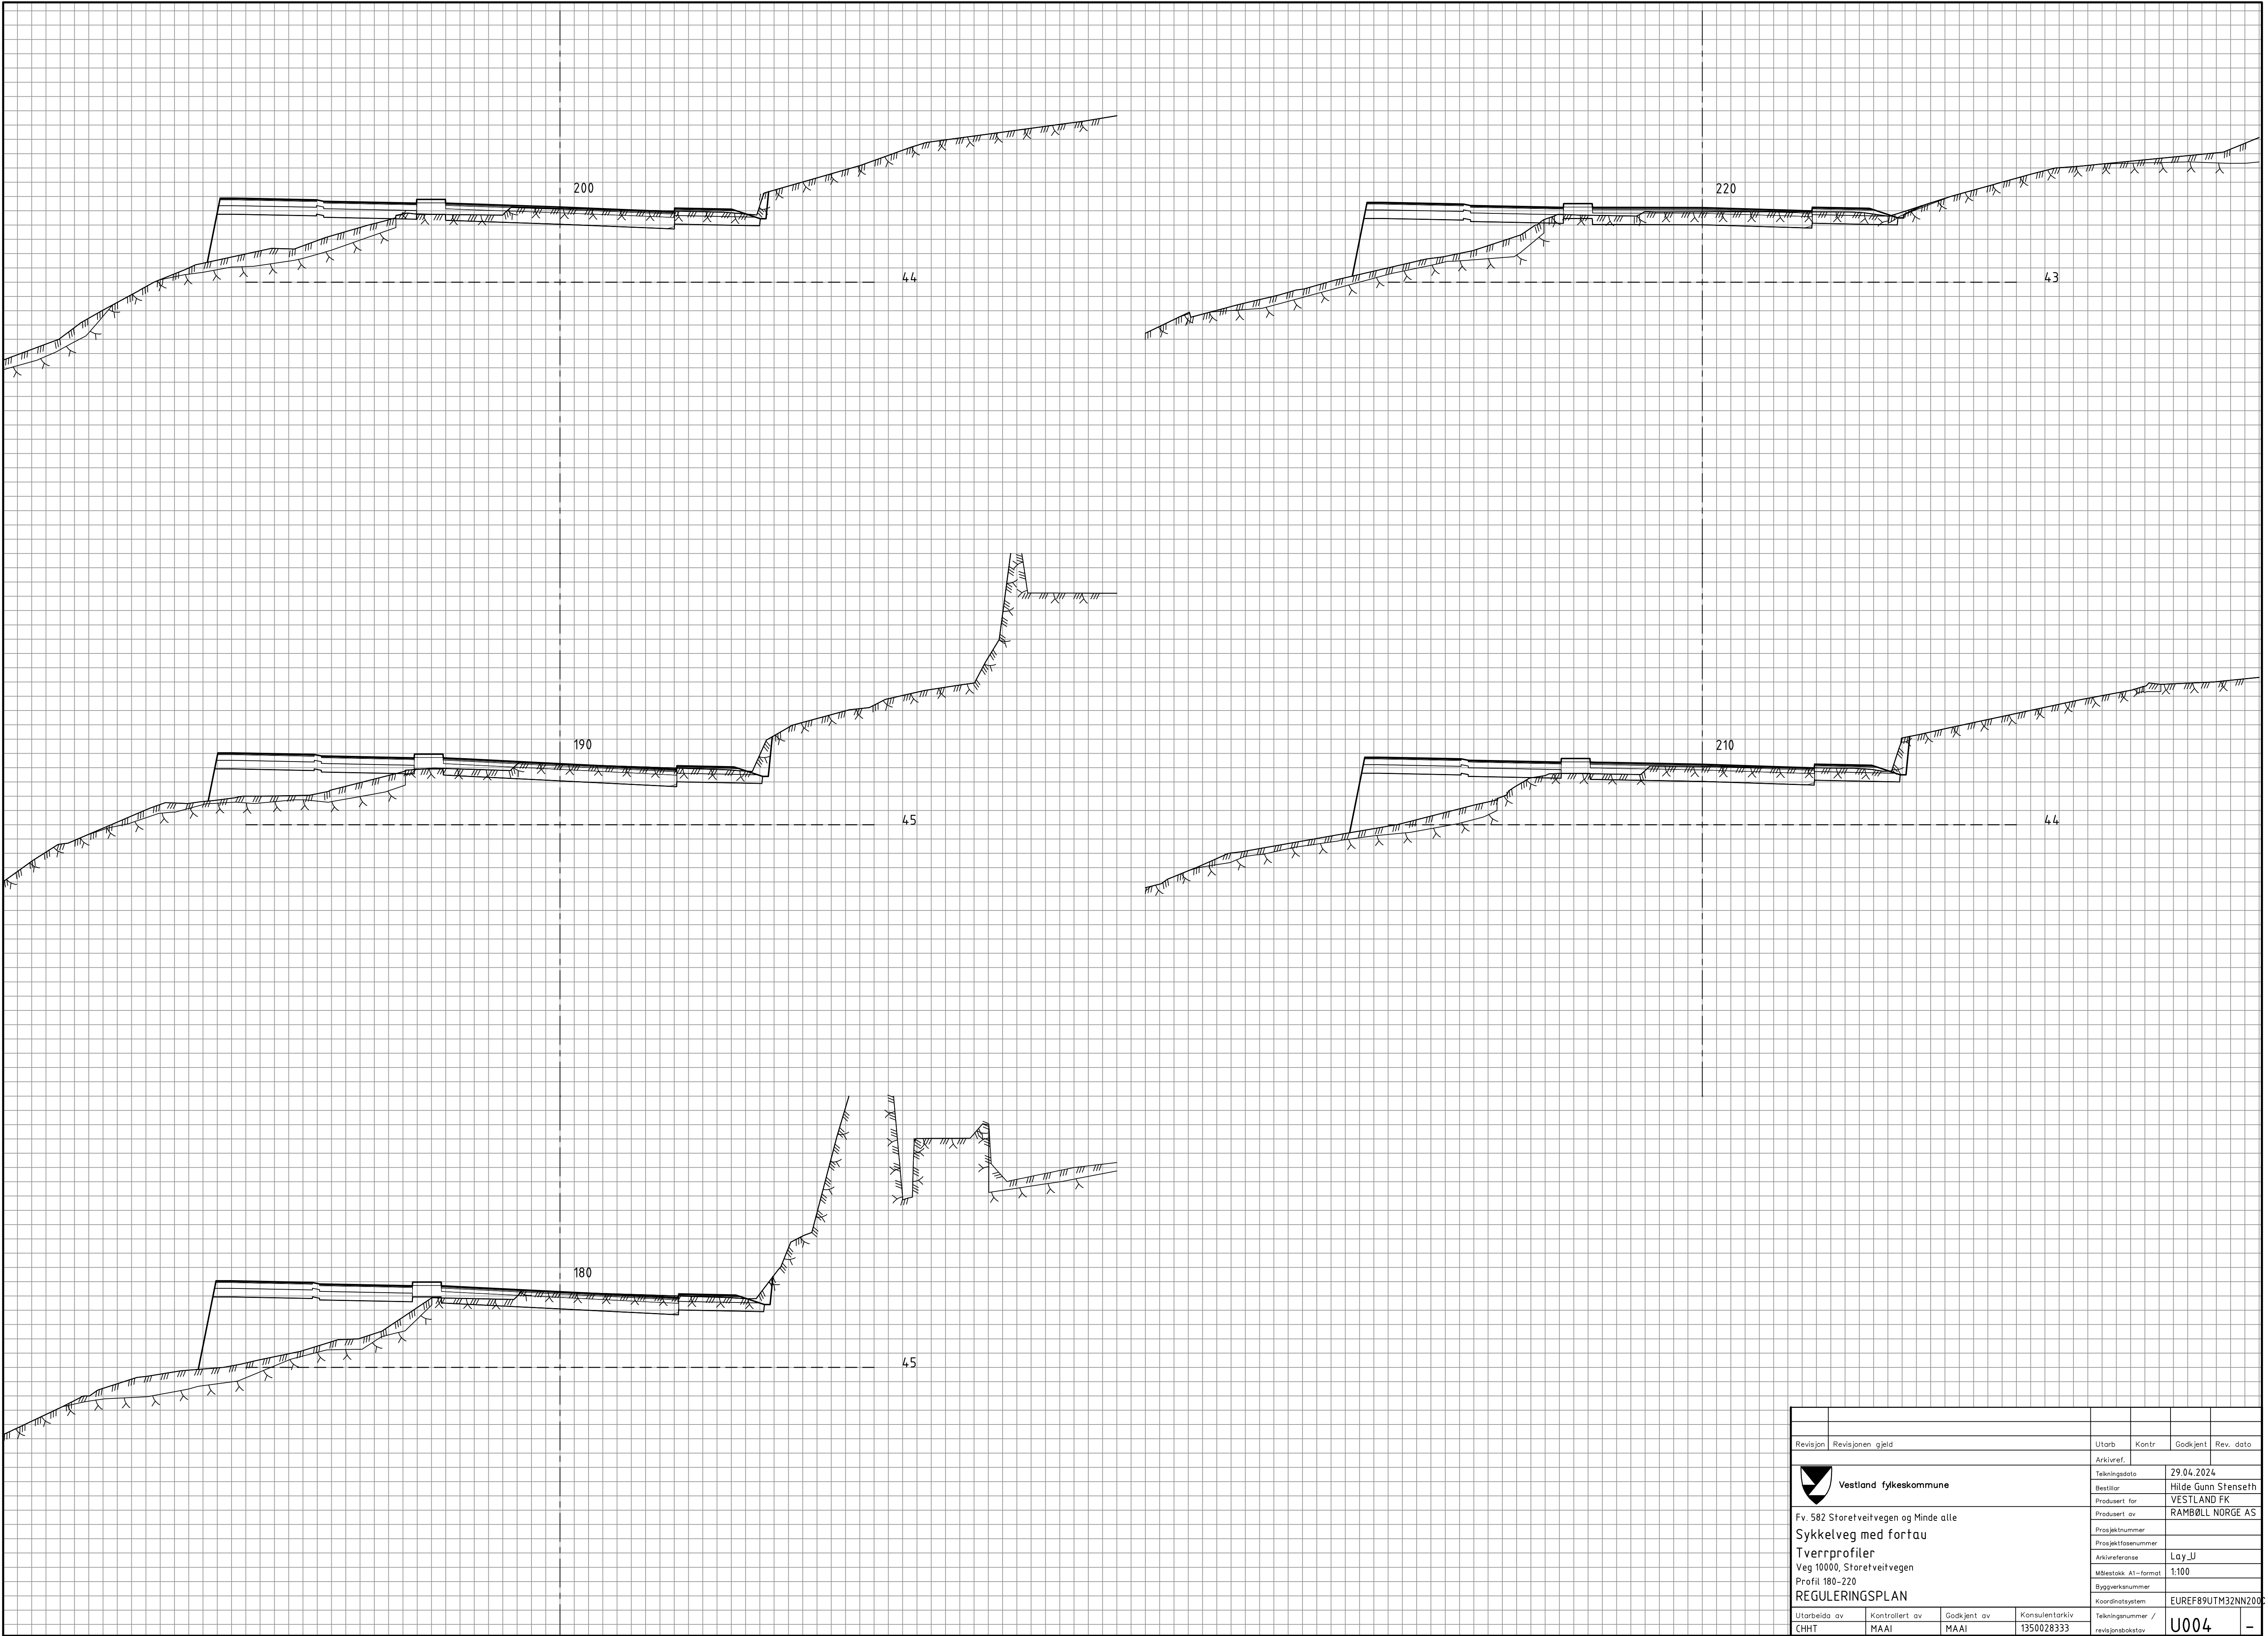


Revisjon	Revisjonen gjelder				Utarb	Kontr	Godkjent	Rev. dato	
 Vestland fylkeskommune				Arkivref.					
				Tekningsdato		29.04.2024			
				Bestiller		Hilde Gunn Stenseth			
				Produsert for		VESTLAND FK			
				Produsert av		RAMBØLL NORGE AS			
				Prosjektnummer					
				Prosjektfasenummer					
				Arkivreferanse		Lay_U			
				Målestokk A1-format		1:100			
				Byggesaksnummer					
				Koordinatsystem		EUREF89UTM32NN2000			
				Tekningnummer / revisjonsbaktak		U004 -			
				Utarbeida av	Kontrollert av	Godkjent av	Konsulentarkiv		
CHHT	MAAI	MAAI	1350028333						

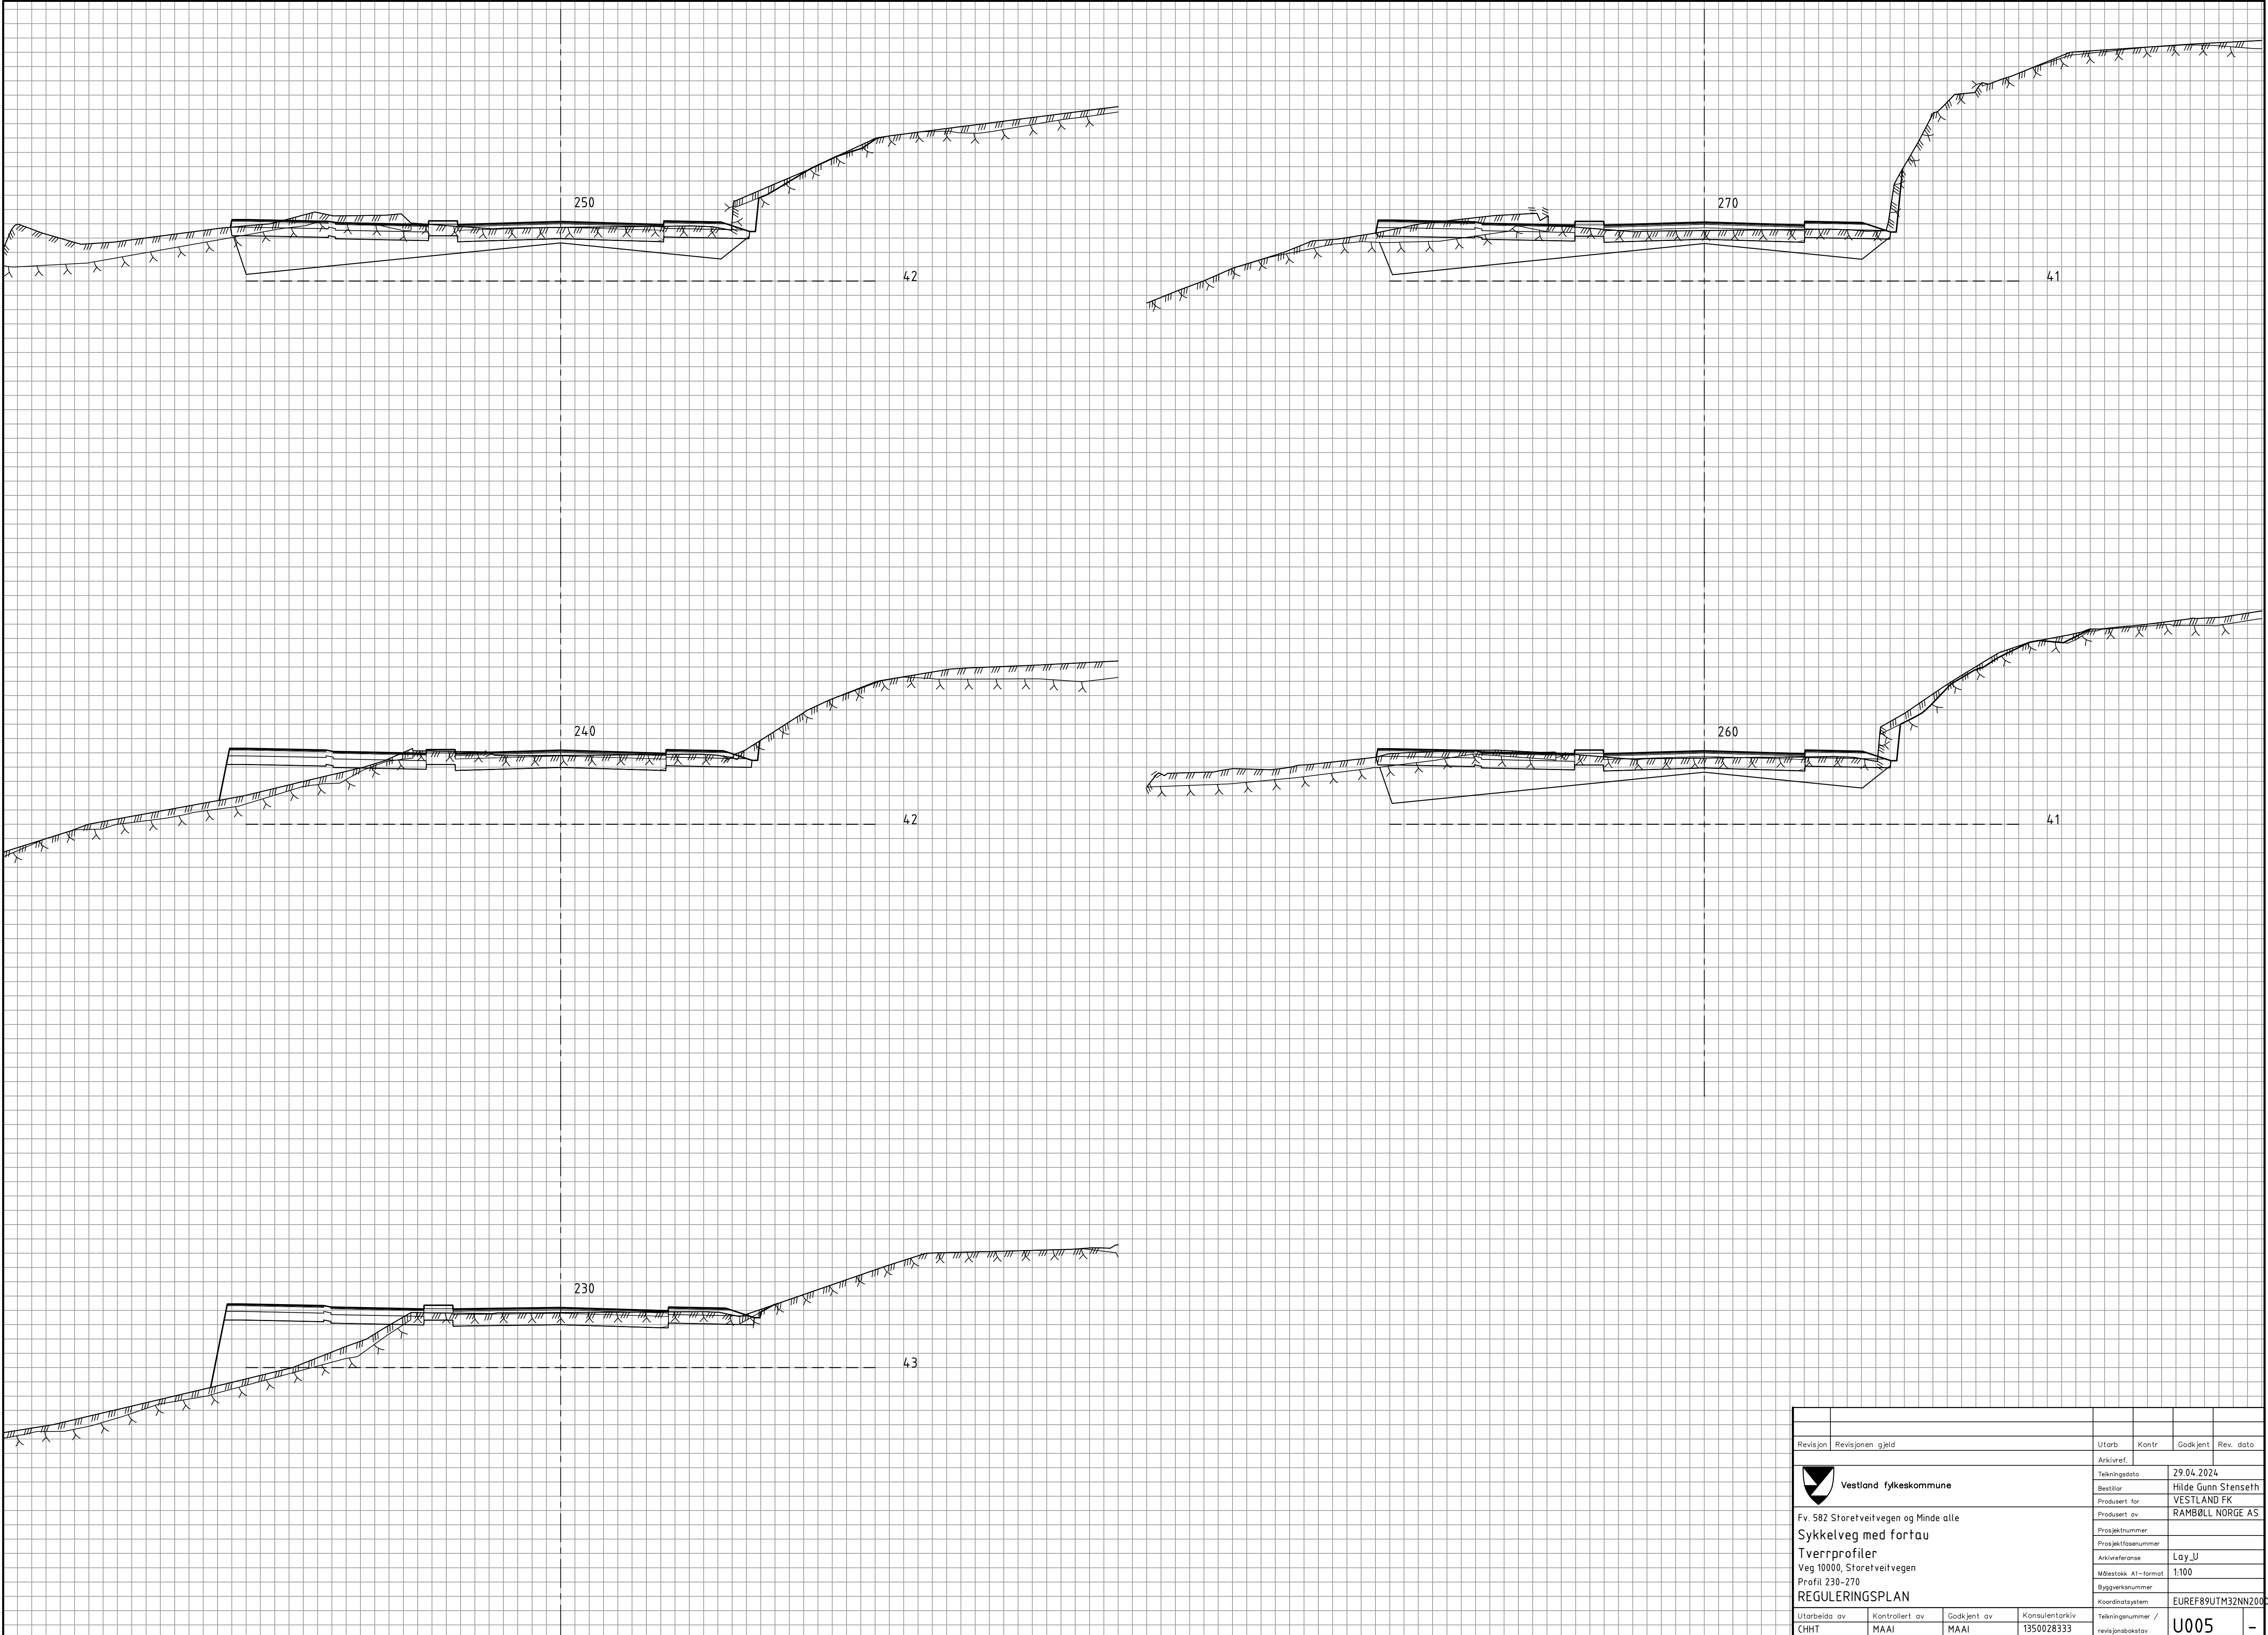


Revisjon	Revisjonen gjelder			Utarb.	Kontr.	Godkjent	Rev. dato		
 Vestland fylkeskommune Fv. 582 Storetveitvegen og Minde alle Sykkelveg med fortau Tverrprofiler Veg 10000, Storetveitvegen Profil 230-270 REGULERINGSPLAN				Arkivref.					
				Tekningsdato	29.04.2024				
				Bestiller	Hilde Gunn Stenseth				
				Produsert for	VESTLAND FK				
				Produsert av	RAMBØLL NORGE AS				
				Prosjektnummer					
				Prosjektfasenummer					
				Arkivreferanse	Lay_U				
				Målestokk A1-format	1:100				
				Byggesaksnummer					
				Koordinatsystem	EUREF89UTM32NN2000				
				Utarbeida av		Kontrollert av		Godkjent av	
CHHT	MAAI		MAAI						
						Tekningsnummer / revisjonsbokslov		U005	-

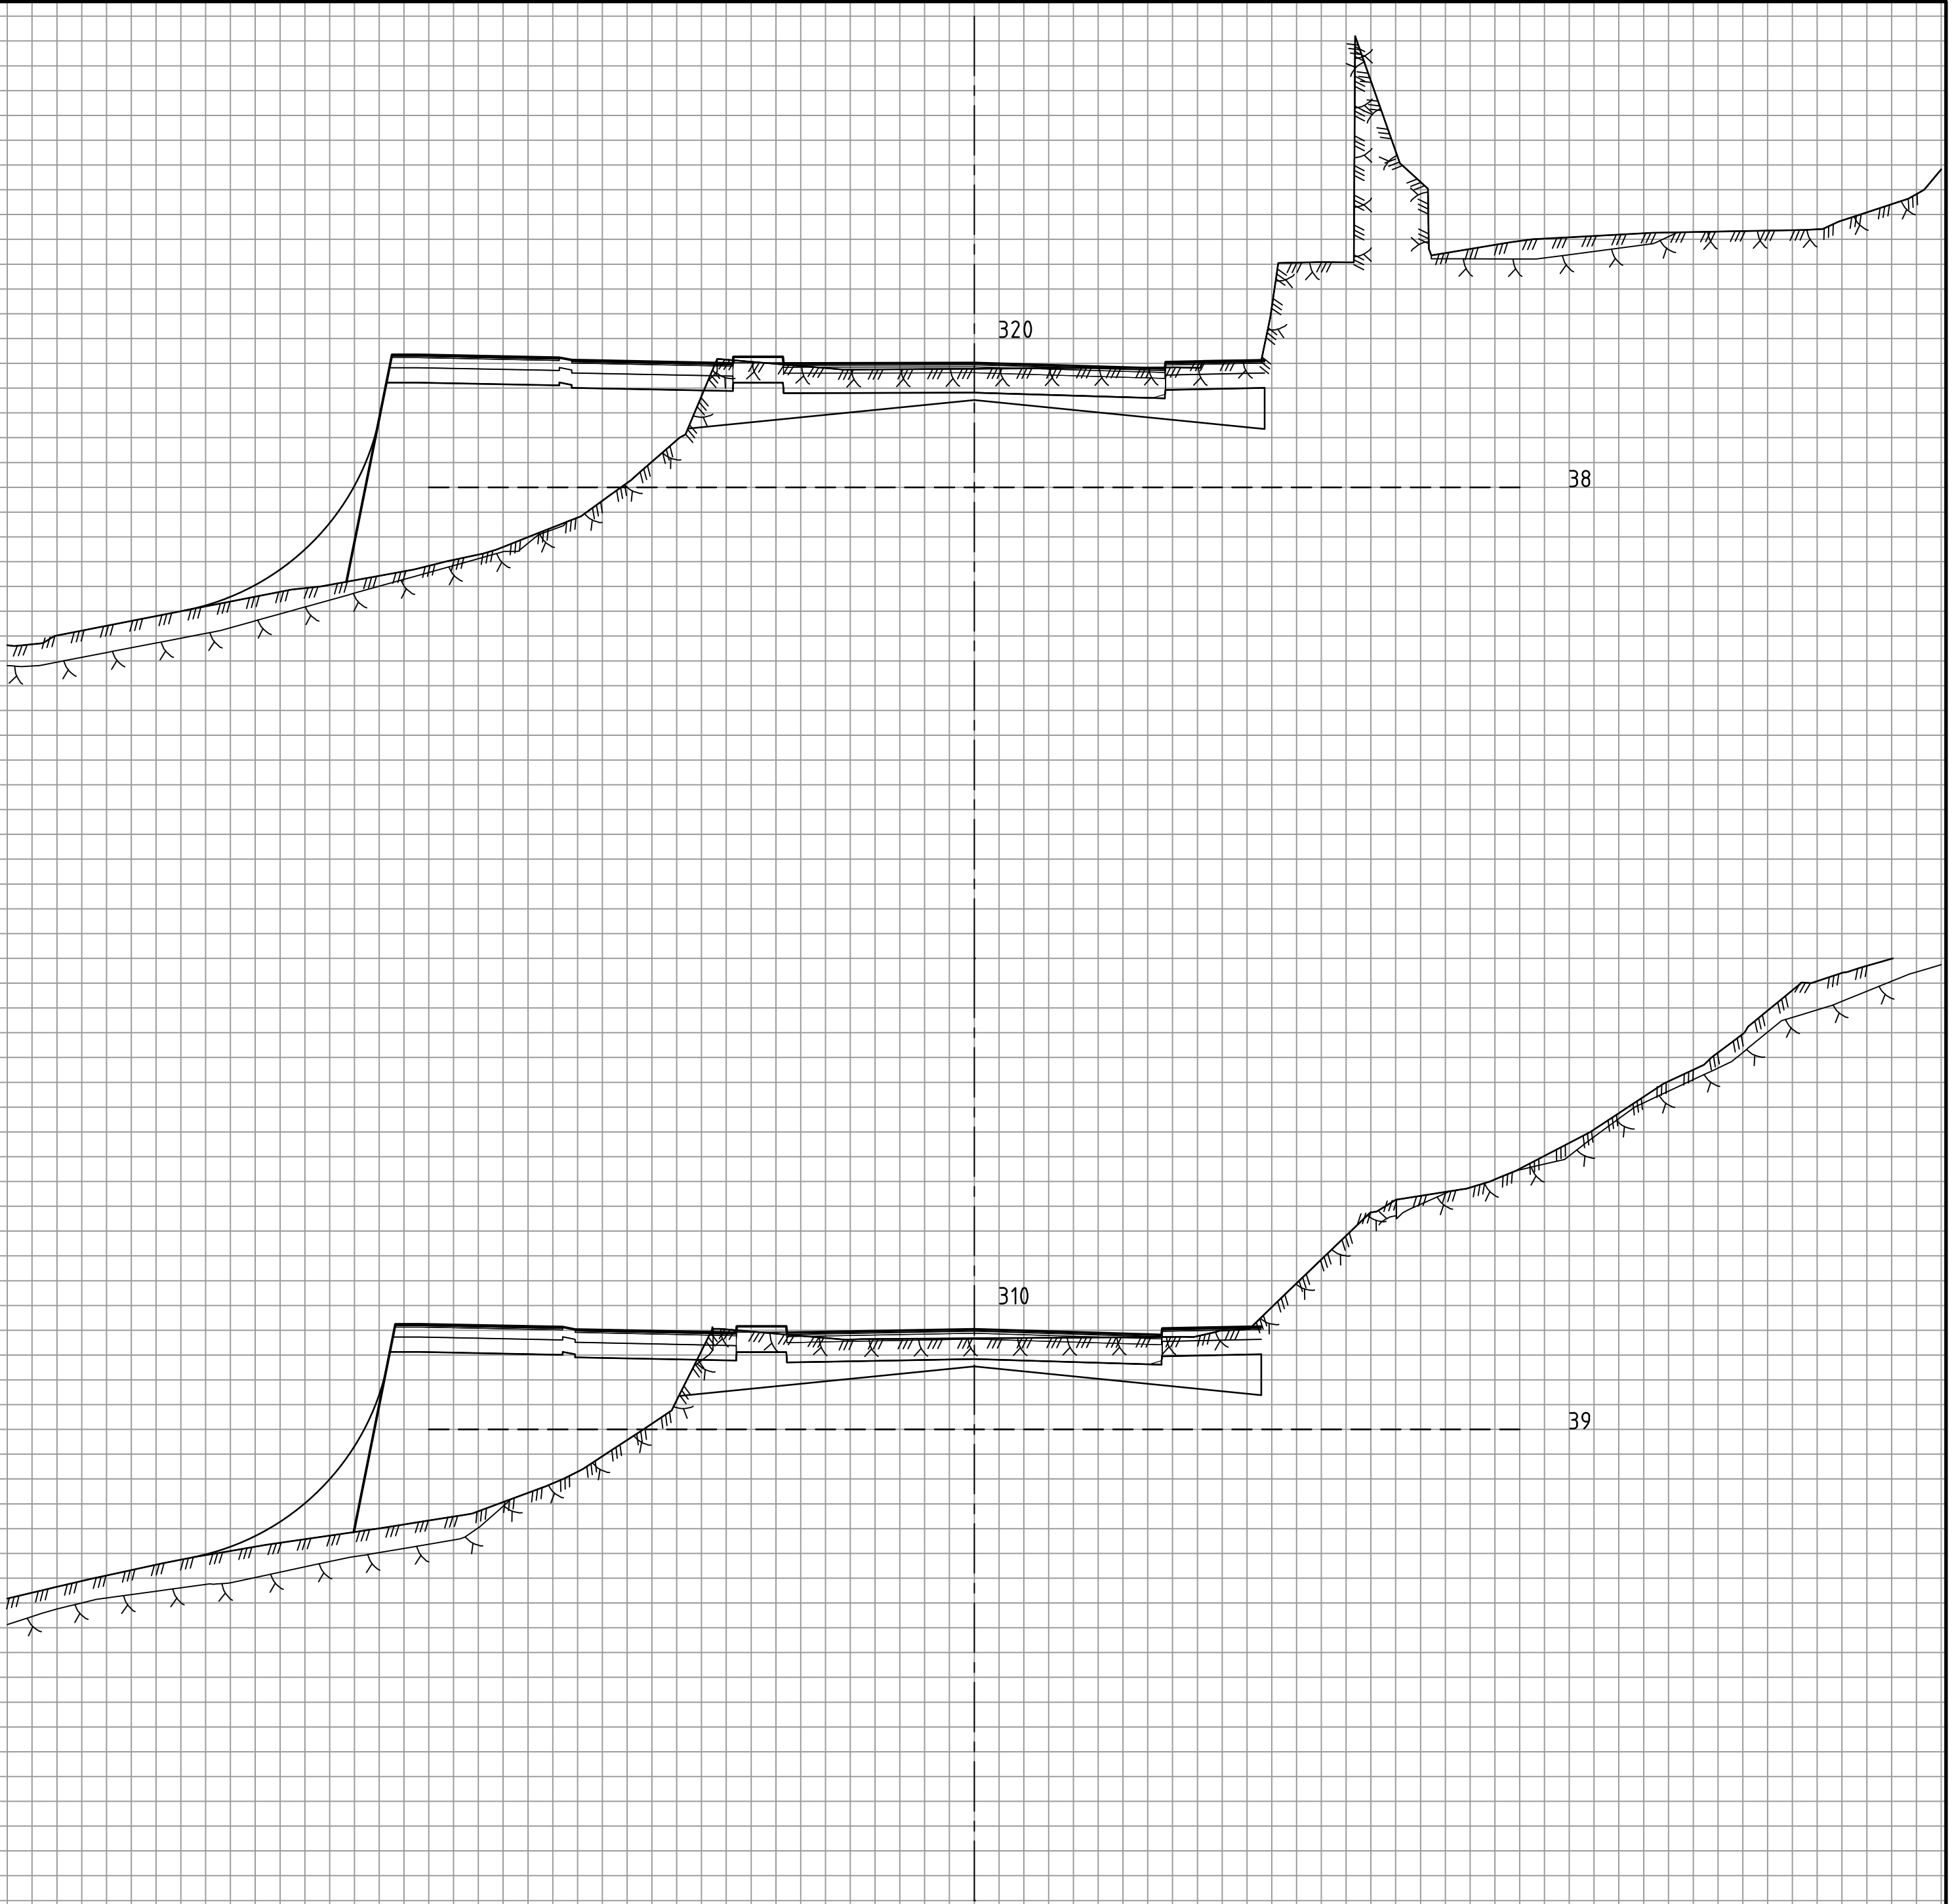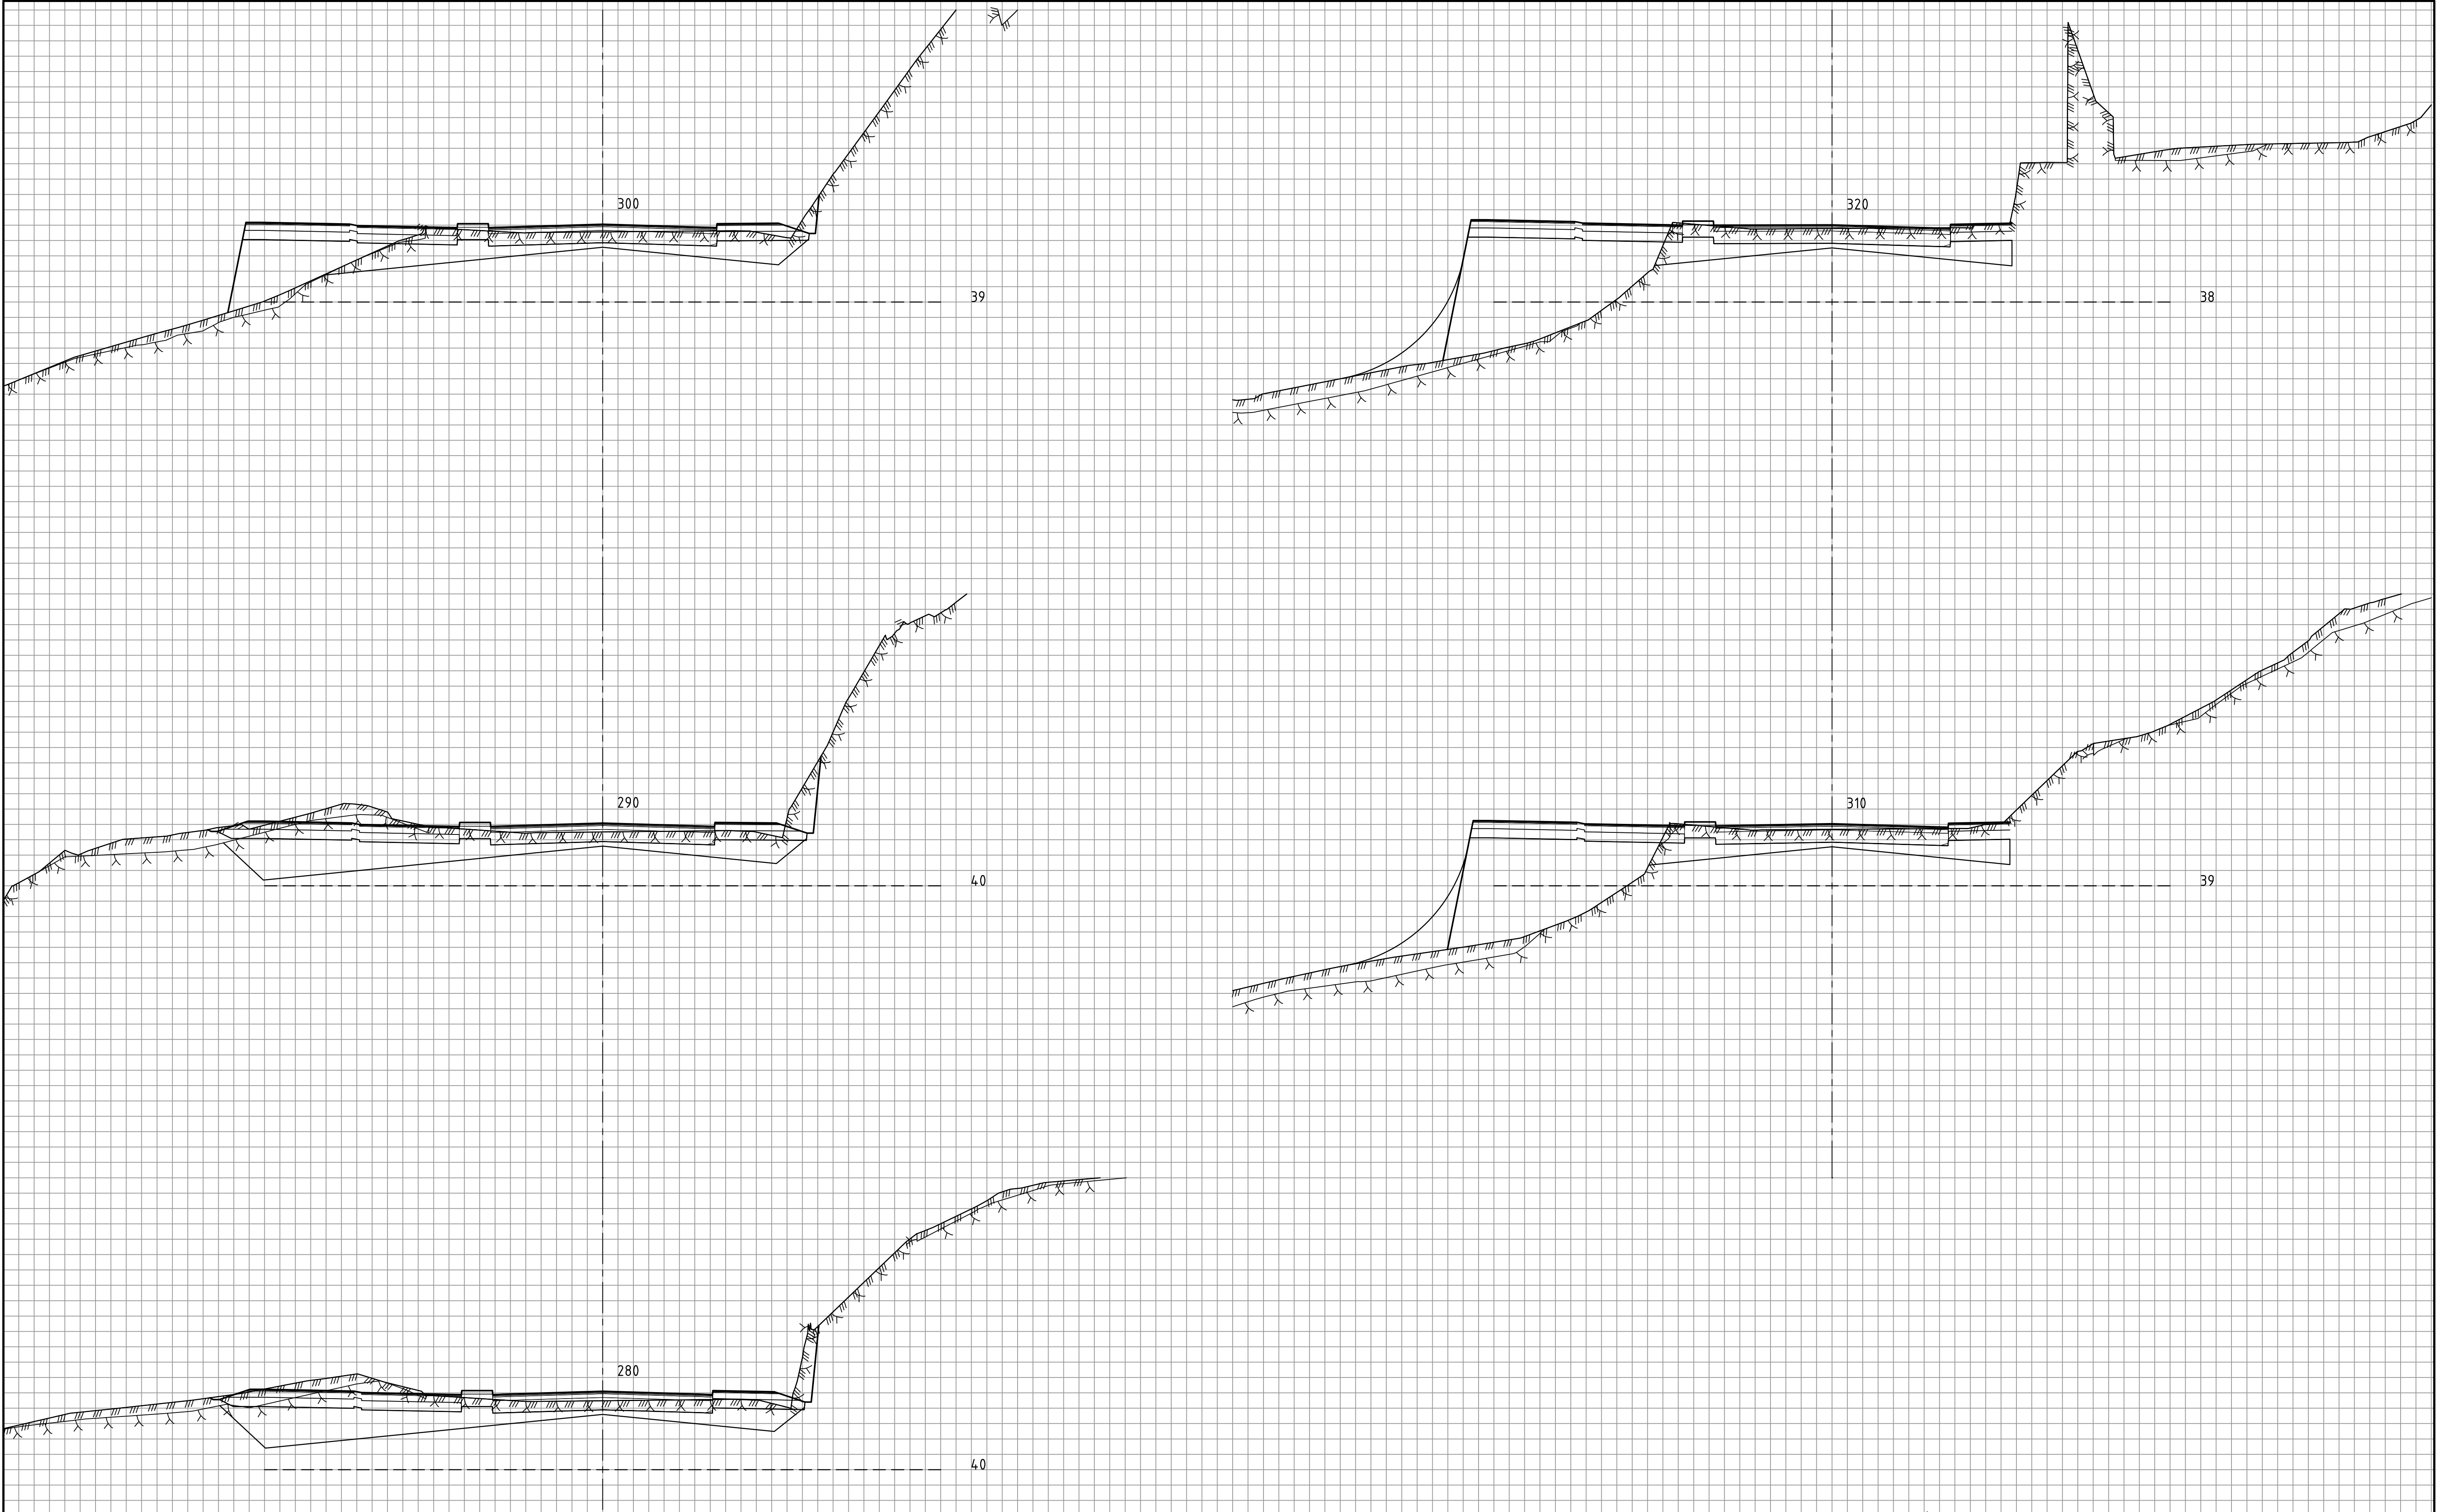


Revisjon	Revisjonen gjelder			Utarb	Kontr	Godkjent	Rev. dato		
 Vestland fylkeskommune	Fv. 582 Storetveitvegen og Minde alle Sykkelveg med fortau Tverrprofiler Veg 10000, Storetveitvegen Profil 280-320 REGULERINGSPLAN			Arkivref.		Tekningsdato			
						29.04.2024			
						Bestiller			
						Hilde Gunn Stenseth			
						Produsert for			
						VESTLAND FK			
						Produsert av			
						RAMBØLL NORGE AS			
						Prosjektnummer			
						Prosjektfasenummer			
						Arkivreferanse			
						Lay_U			
		Målestokk A1-format							
		1:100							
		Byggesaksnummer							
		Koordinatsystem							
		EUREF89UTM32NN200							
Utarbeida av		Kontrollert av	Godkjent av	Konsulentarkiv		Tekningsnummer /			
CHHT	MAAI		MAAI	1350028333		revisjonsbaktak		U006	-

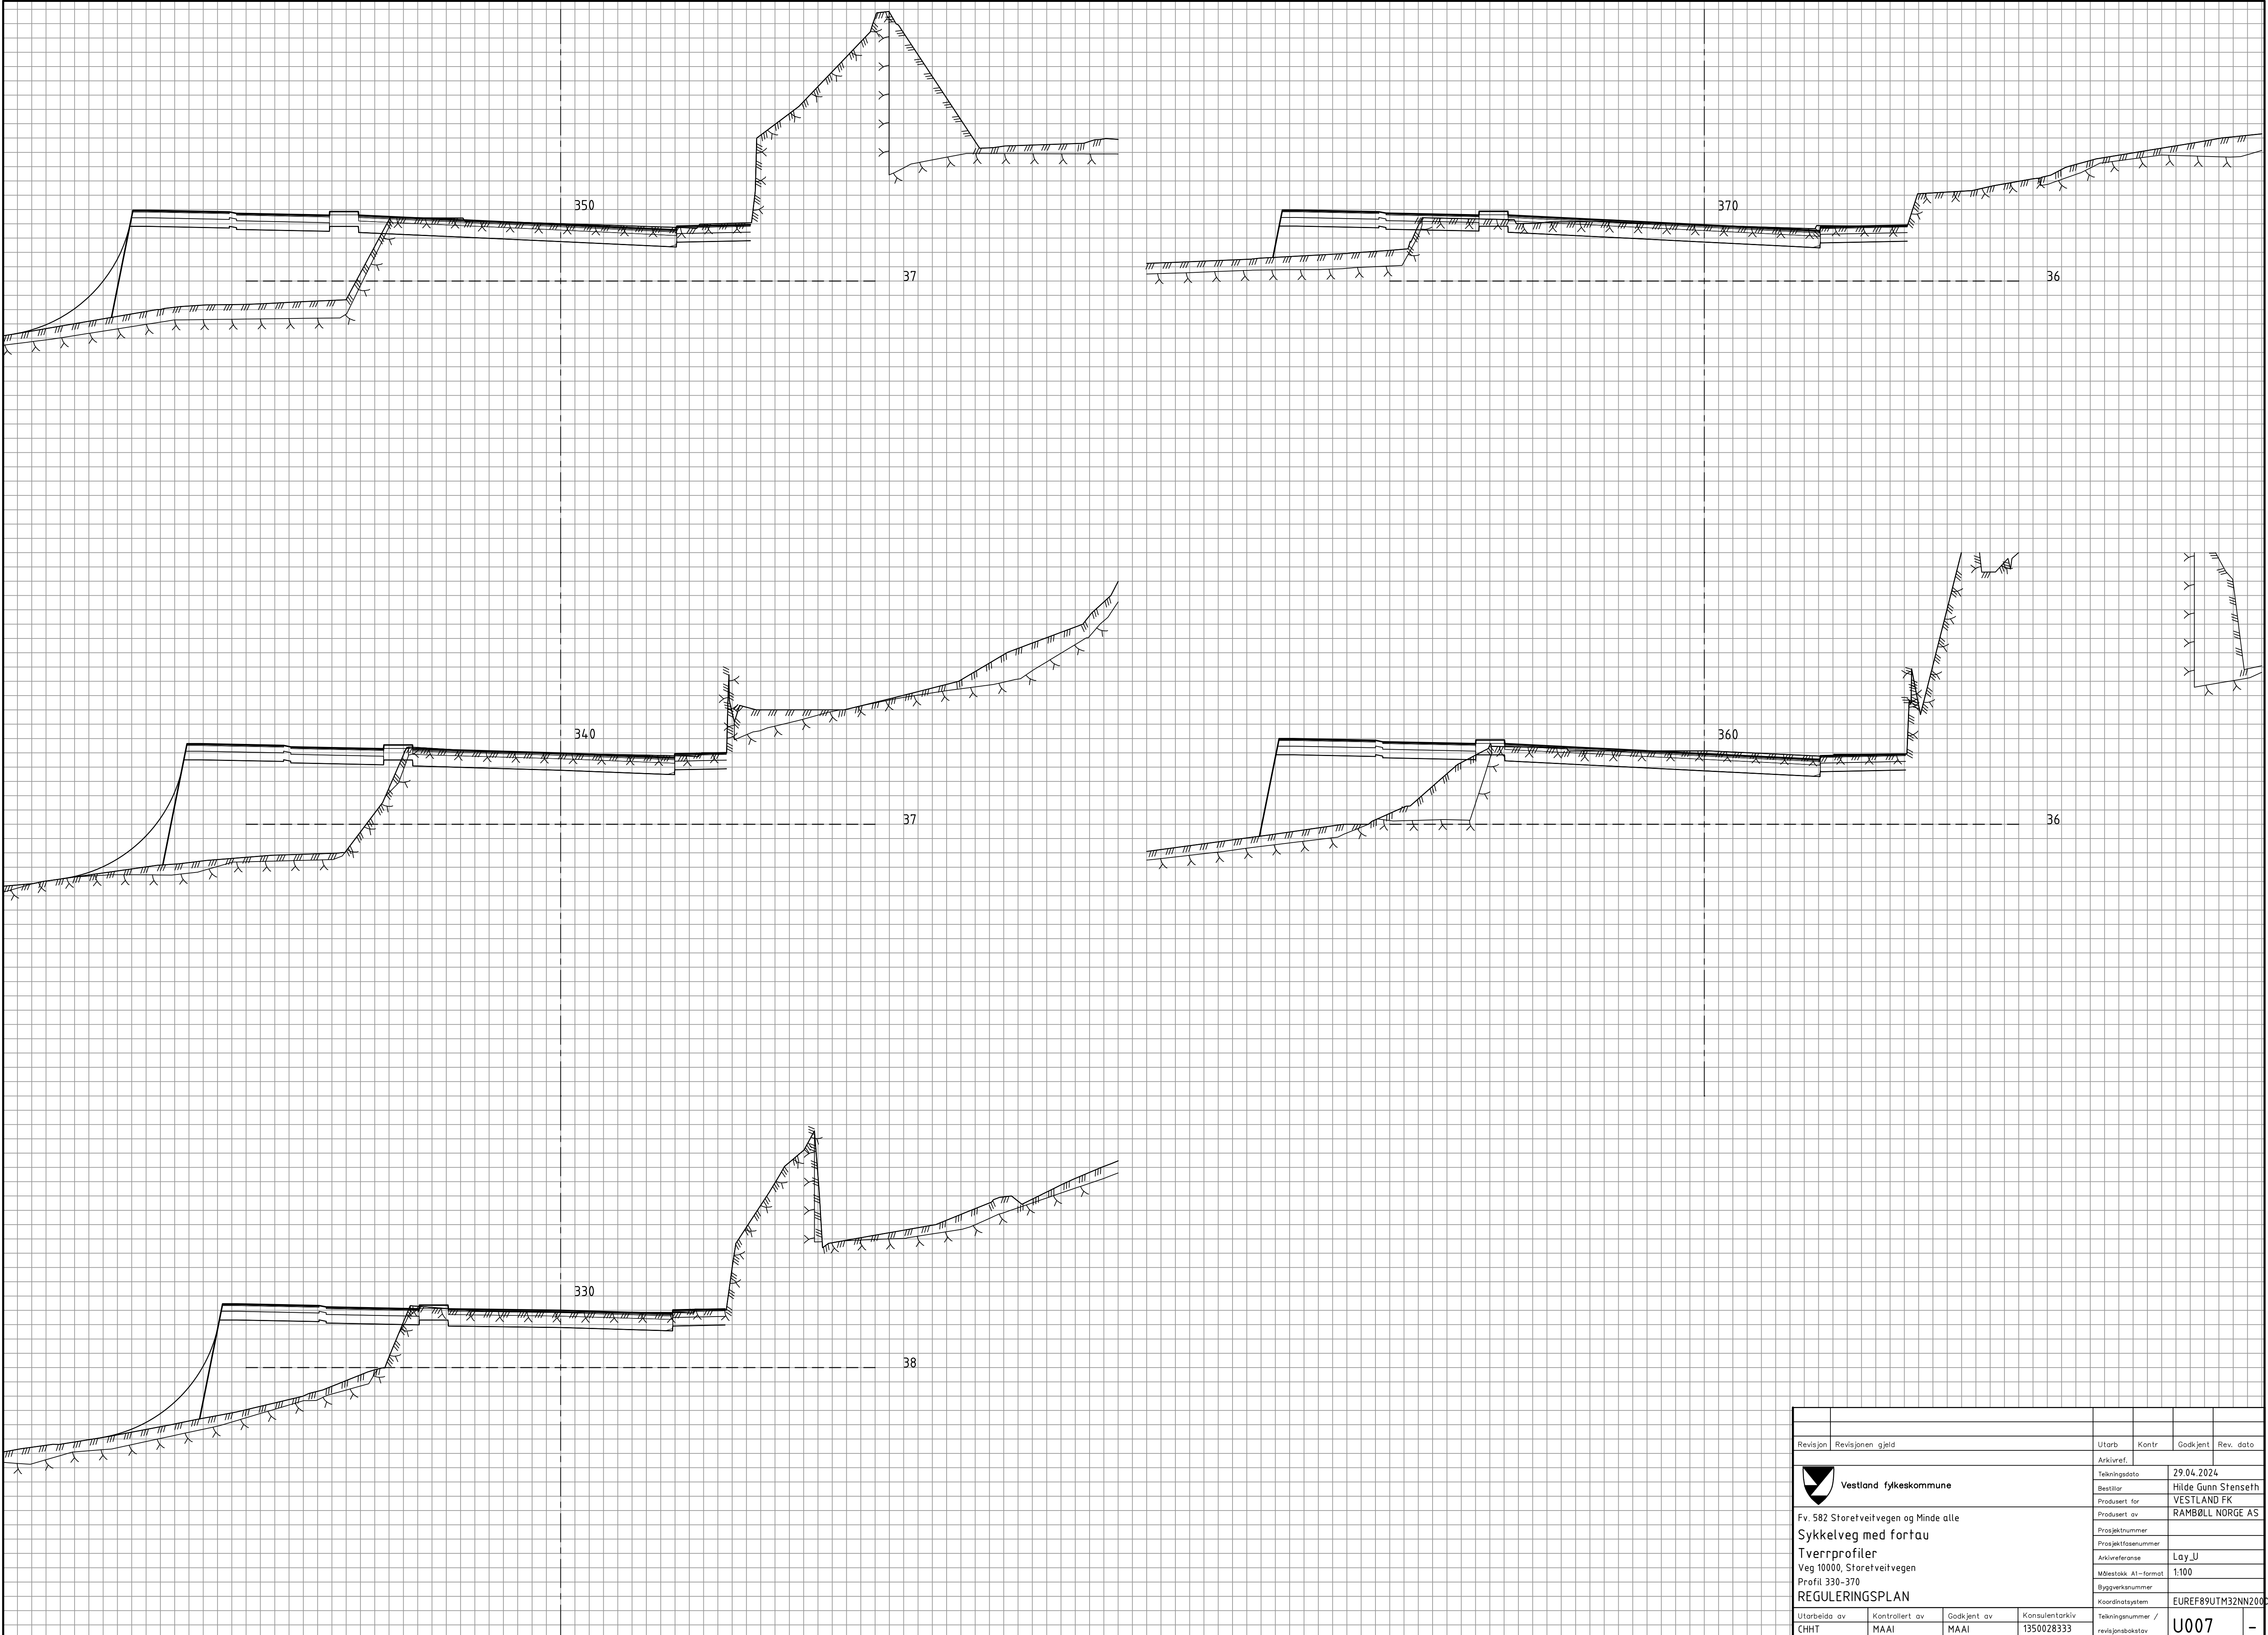


Revisjon	Revisjonen gjelder			Utarb.	Kontr	Godkjent	Rev. dato		
	Vestland fylkeskommune			Arkivref.					
				Tekningsdato		29.04.2024			
				Bestiller		Hilde Gunn Stenseth			
				Produsert for		VESTLAND FK			
				Produsert av		RAMBØLL NORGE AS			
				Prosjektnummer					
				Prosjektfasenummer					
				Arkivreferanse		Lay_U			
				Målestokk: A1-format		1:100			
				Byggetaksnummer					
Fv. 582 Stortveitvegen og Minde alle				Koordnatsystem		EUREF89UTM32NN2000			
Sykkelveg med fortau									
Tverrprofiler									
Veg 10000, Stortveitvegen									
Profil 330-370									
REGULERINGSPLAN									
Utarbeida av		Kontrollert av		Godkjent av		Konsulentarkiv			
CHHT		MAAI		MAAI		Tekningnummer / revisjonsbaktav		U007 -	

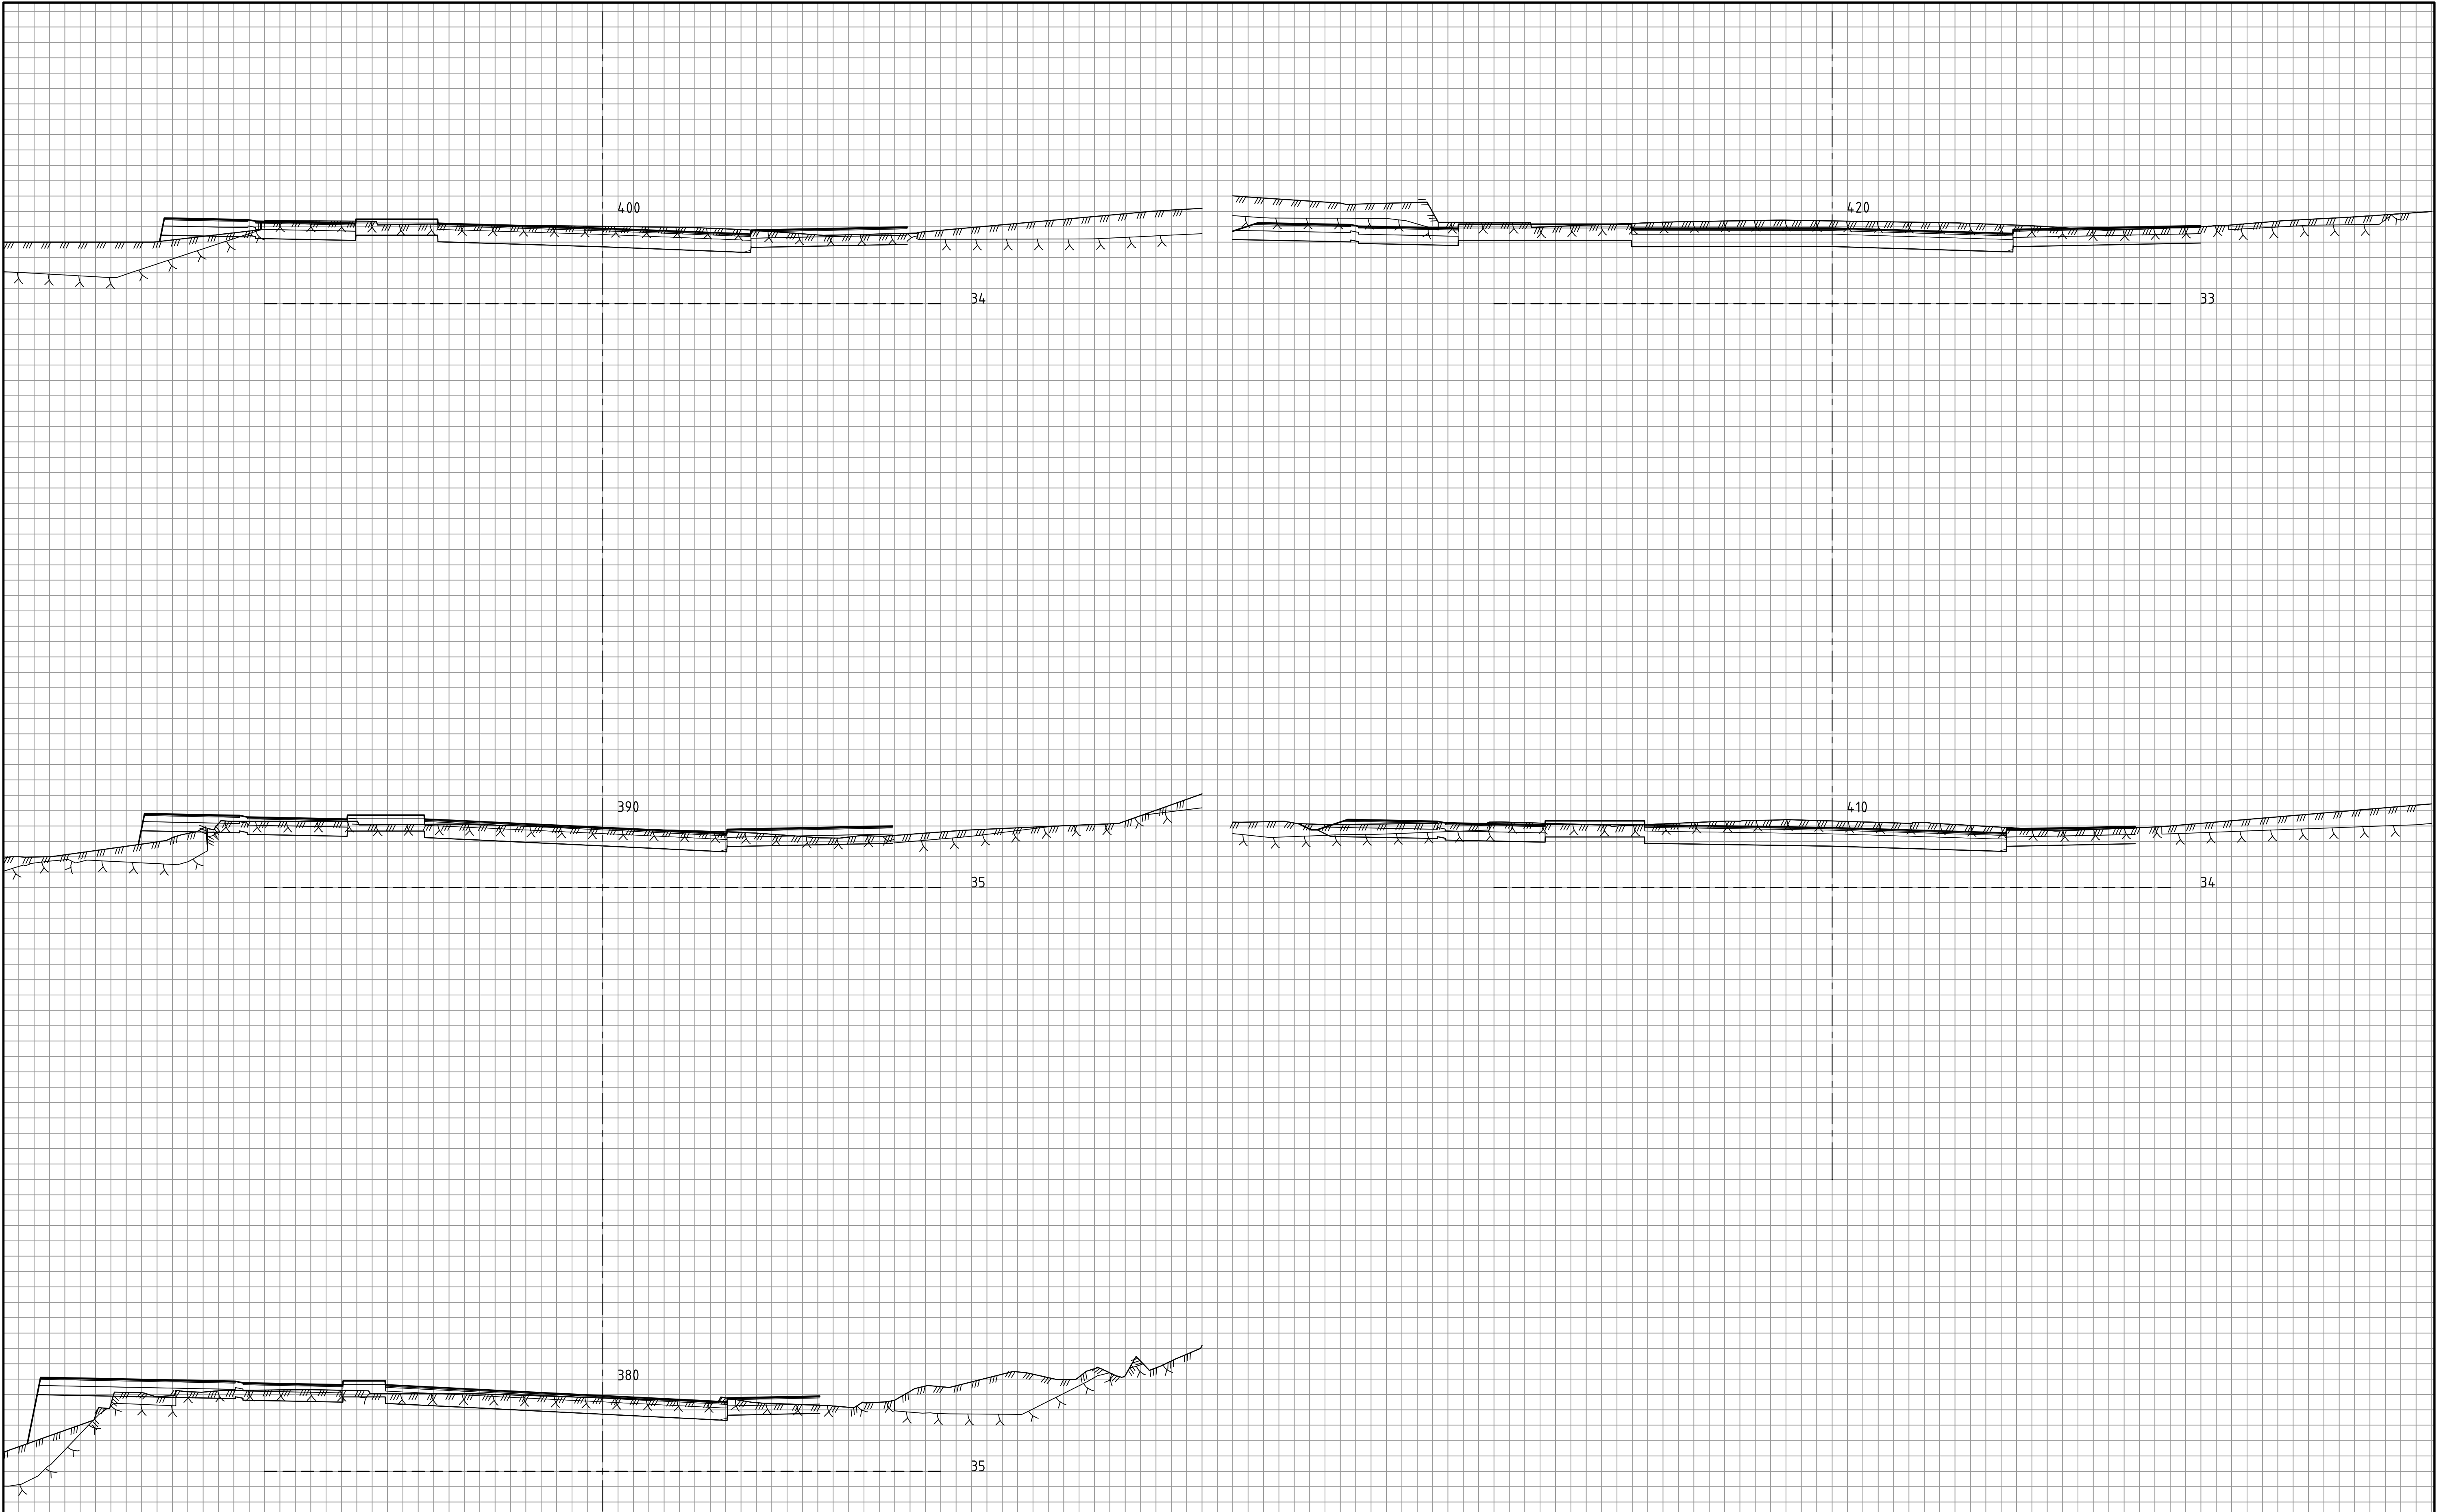


Revisjon	Revisjonen gjelder				Utarb	Kontr	Godkjent	Rev. dato	
 Vestland fylkeskommune					Arkivref.				
					Tegningsdato	29.04.2024			
					Bestiller	Hilde Gunn Stenseth			
					Produsert for	VESTLAND FK			
					Produsert av	RAMBØLL NORGE AS			
					Prosjektnummer				
					Prosjektfasennummer				
					Arkivreferanse	Lay_U			
					Målestokk A1-format	1:100			
					Byggesaksnummer				
					Koordinatsystem	EUREF89UTM32NN2000			
	Utarbeida av	Kontrollert av	Godkjent av	Konsulentarkiv	Tegningsnummer / revisjonsbokslov		U008		
CHHT	MAAI	MAAI	1350028333						

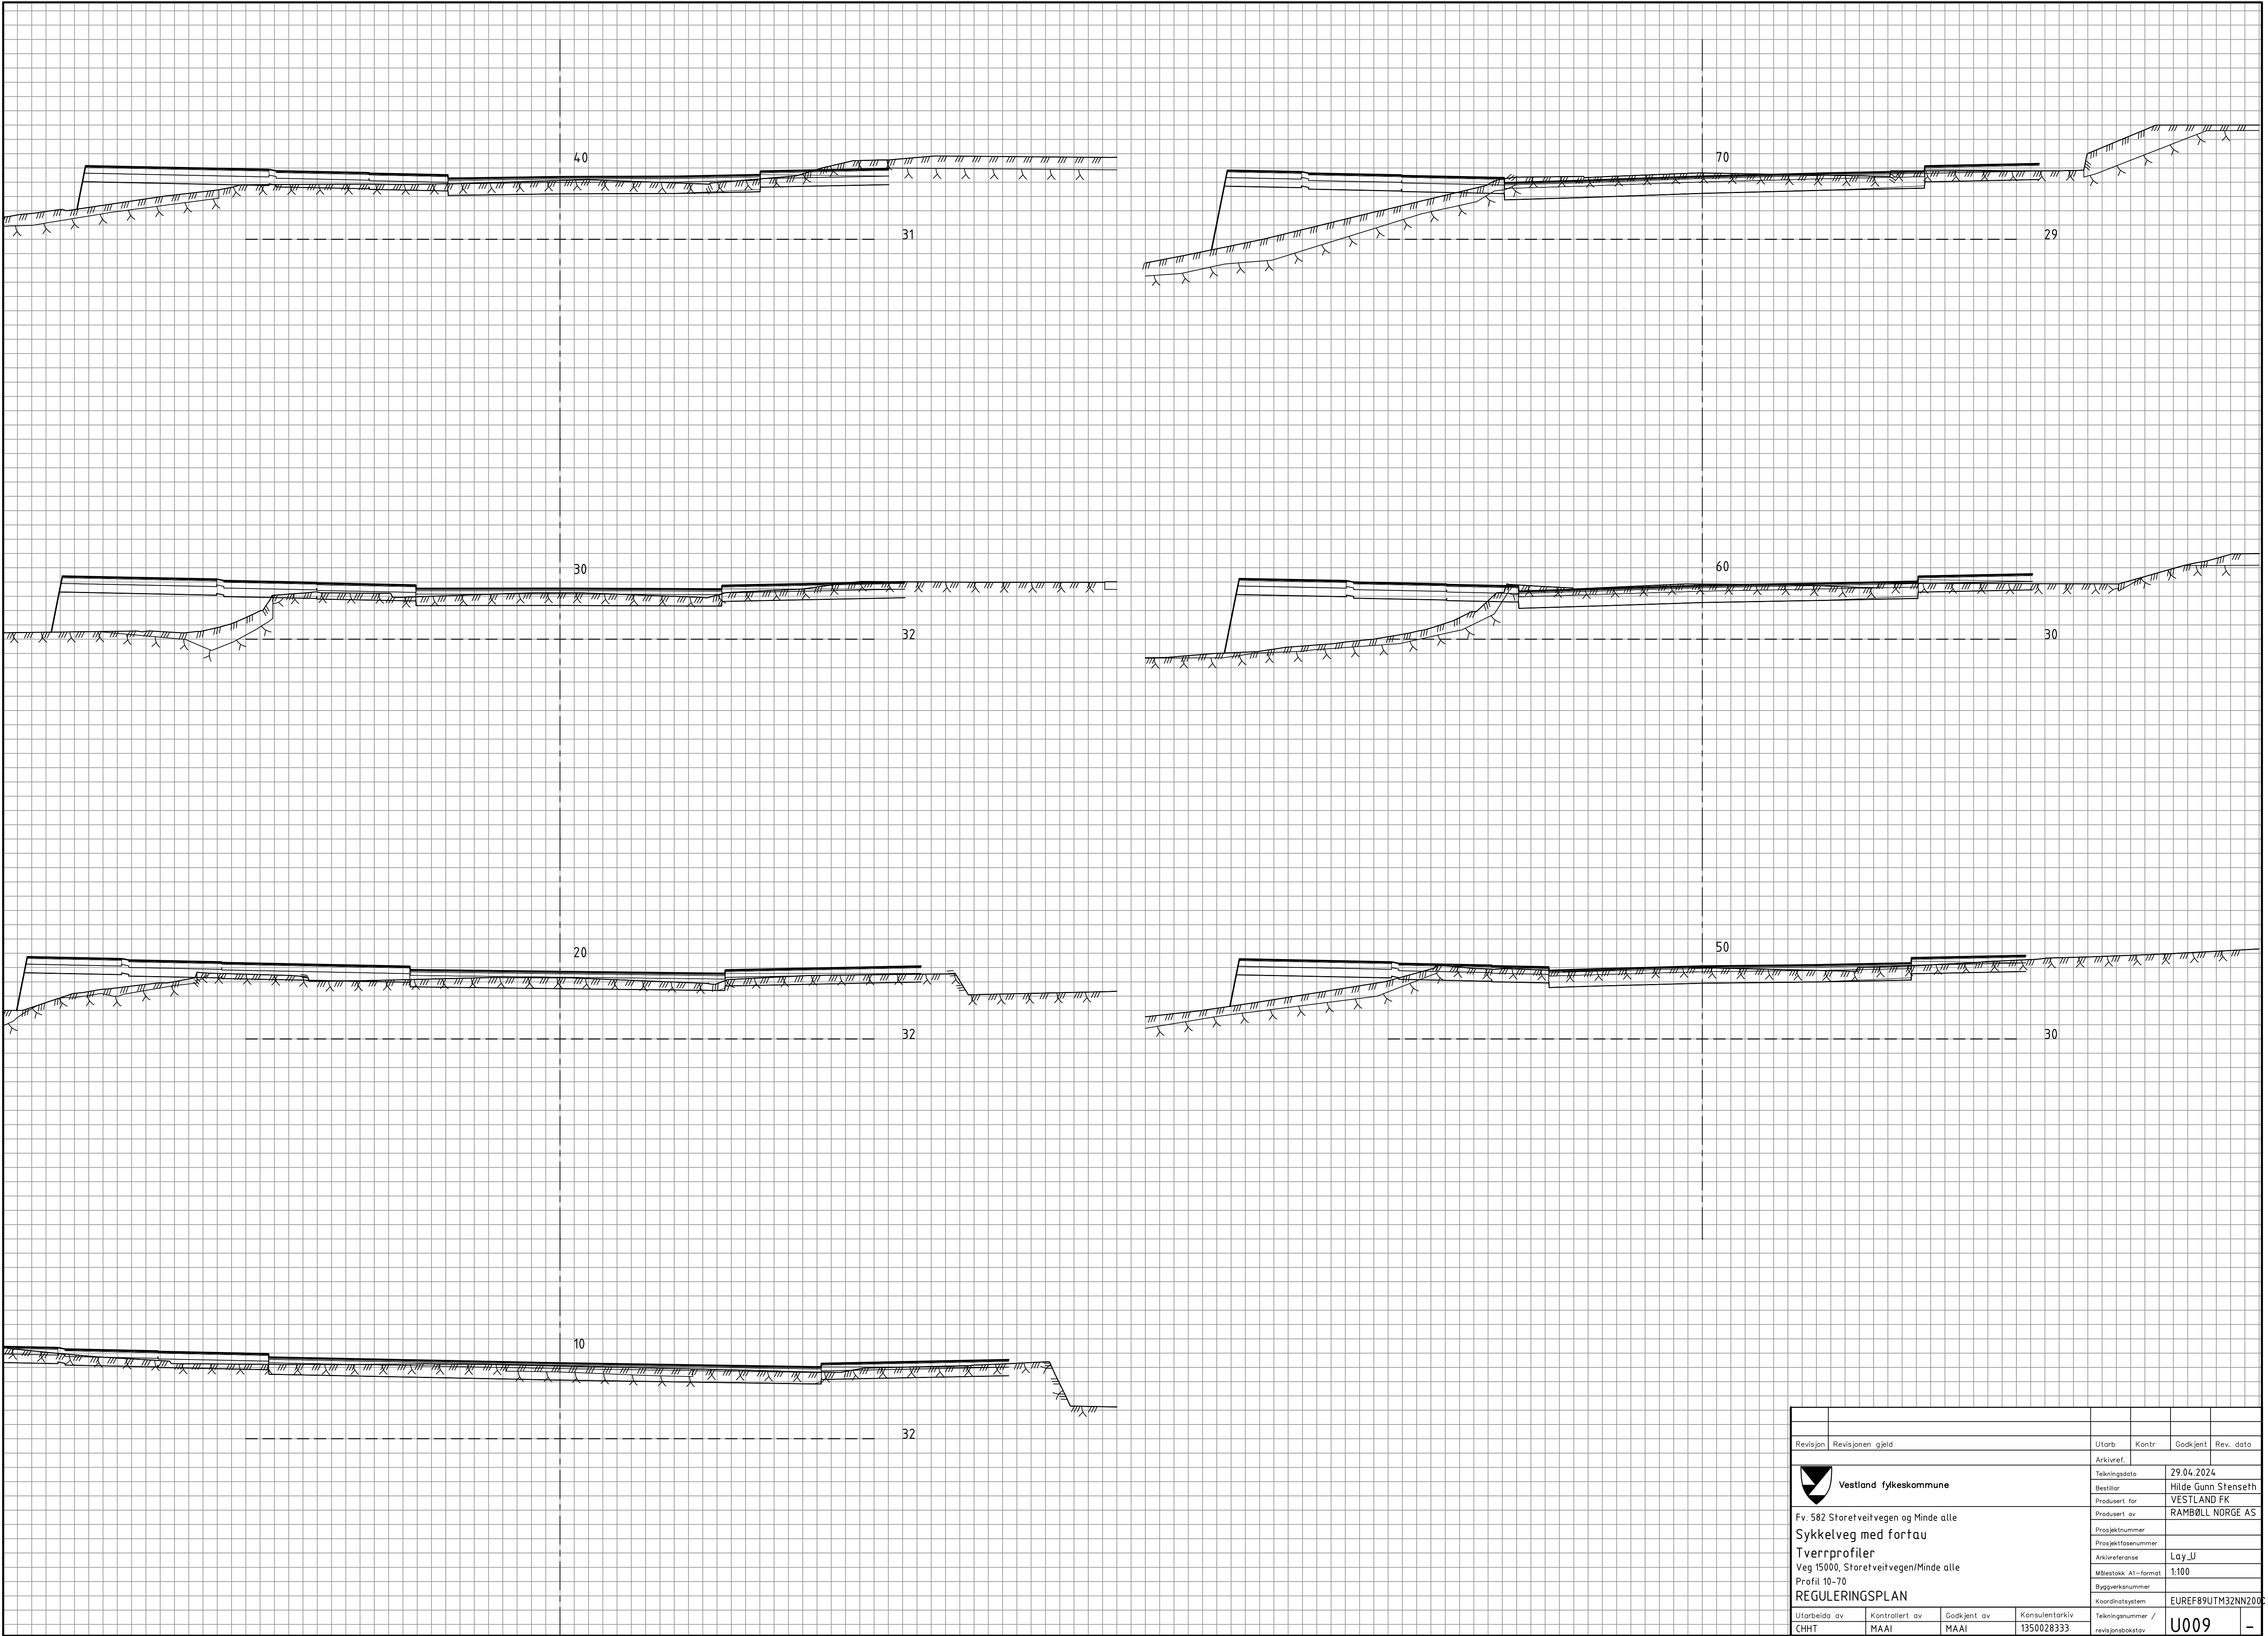


Revisjon	Revisjonen gjelder			Utarb	Kontr	Godkjent	Rev. dato		
 Vestland fylkeskommune				Arkivref.					
				Tekningsdato	29.04.2024				
				Bestiller	Hilde Gunn Stenseth				
				Produsert for	VESTLAND FK				
				Produsert av	RAMBØLL NORGE AS				
				Prosjektnummer					
				Prosjektfasennummer					
Fv. 582 Storetveitvegen og Minde alle Sykkelveg med fortau Tverrprofiler Veg 15000, Storetveitvegen/Minde alle Profil 10-70 REGULERINGSPLAN				Arkivreferanse	Lay_U				
				Målestokk A1-format	1:100				
				Byggesaksnummer					
				Koordinatsystem	EUREF89UTM32NN2000				
Utbredt av	Kontrollert av	Godkjent av	Konsulentarkiv	Tekningnummer / revisjonsbakestav					
CHHT	MAAI	MAAI	1350028333	rev.jonaskobak		U009 -			

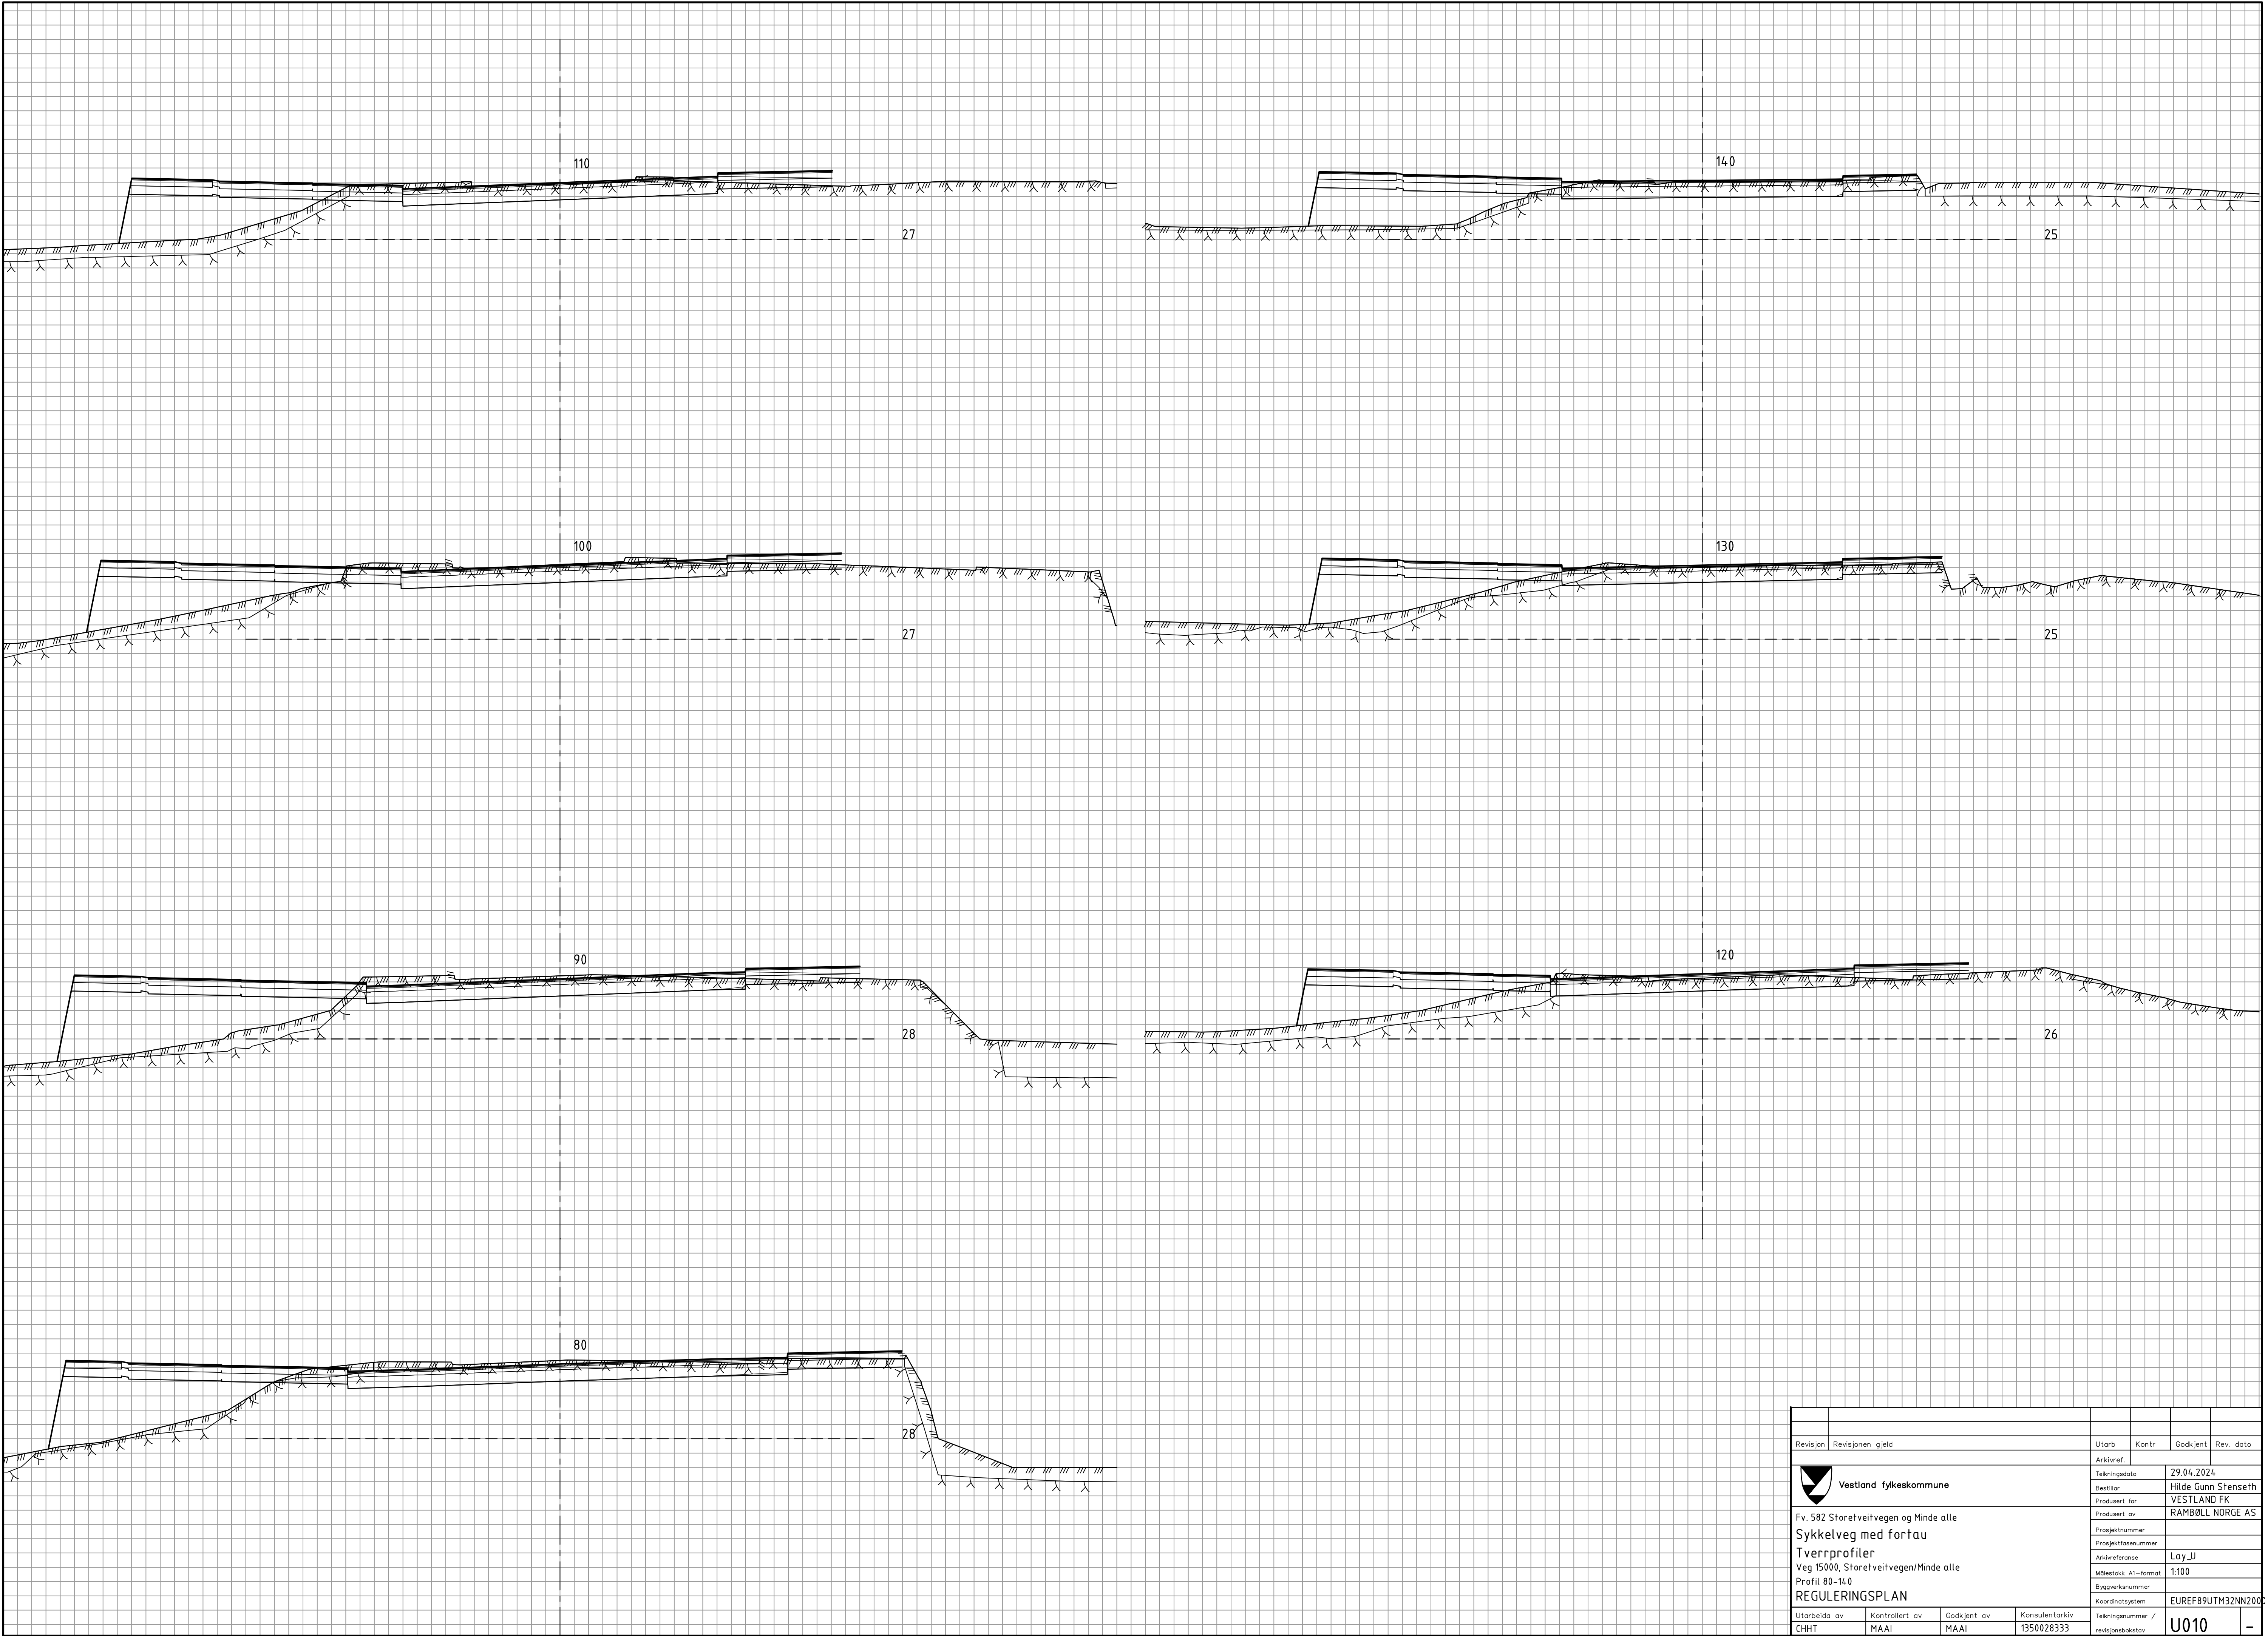


Revisjon	Revisjonen gjelder				Utarb	Kontr	Godkjent	Rev. dato	
 Vestland fylkeskommune				Arkivref.					
				Tekningsdato	29.04.2024				
				Bestiller	Hilde Gunn Stenseth				
				Produsert for	VESTLAND FK				
				Produsert av	RAMBØLL NORGE AS				
				Prosjektnummer					
				Prosjektfasenummer					
Fv. 582 Stortveitvegen og Minde alle Sykkelveg med fortau Tverrprofiler Veg 15000, Stortveitvegen/Minde alle Profil 80-140 REGULERINGSPLAN				Arkivreferanse	Lay_U				
				Målestokk A1-format	1:100				
				Byggesaksnummer					
				Koordinatsystem	EUREF89UTM32NN200				
				Tekningnummer / revisjonsboks	U010 -				
Utbredt av	Kontrollert av	Godkjent av	Konsulentarkiv	Revisjonsnummer /					
CHHT	MAAI	MAAI	1350028333	U010 -					

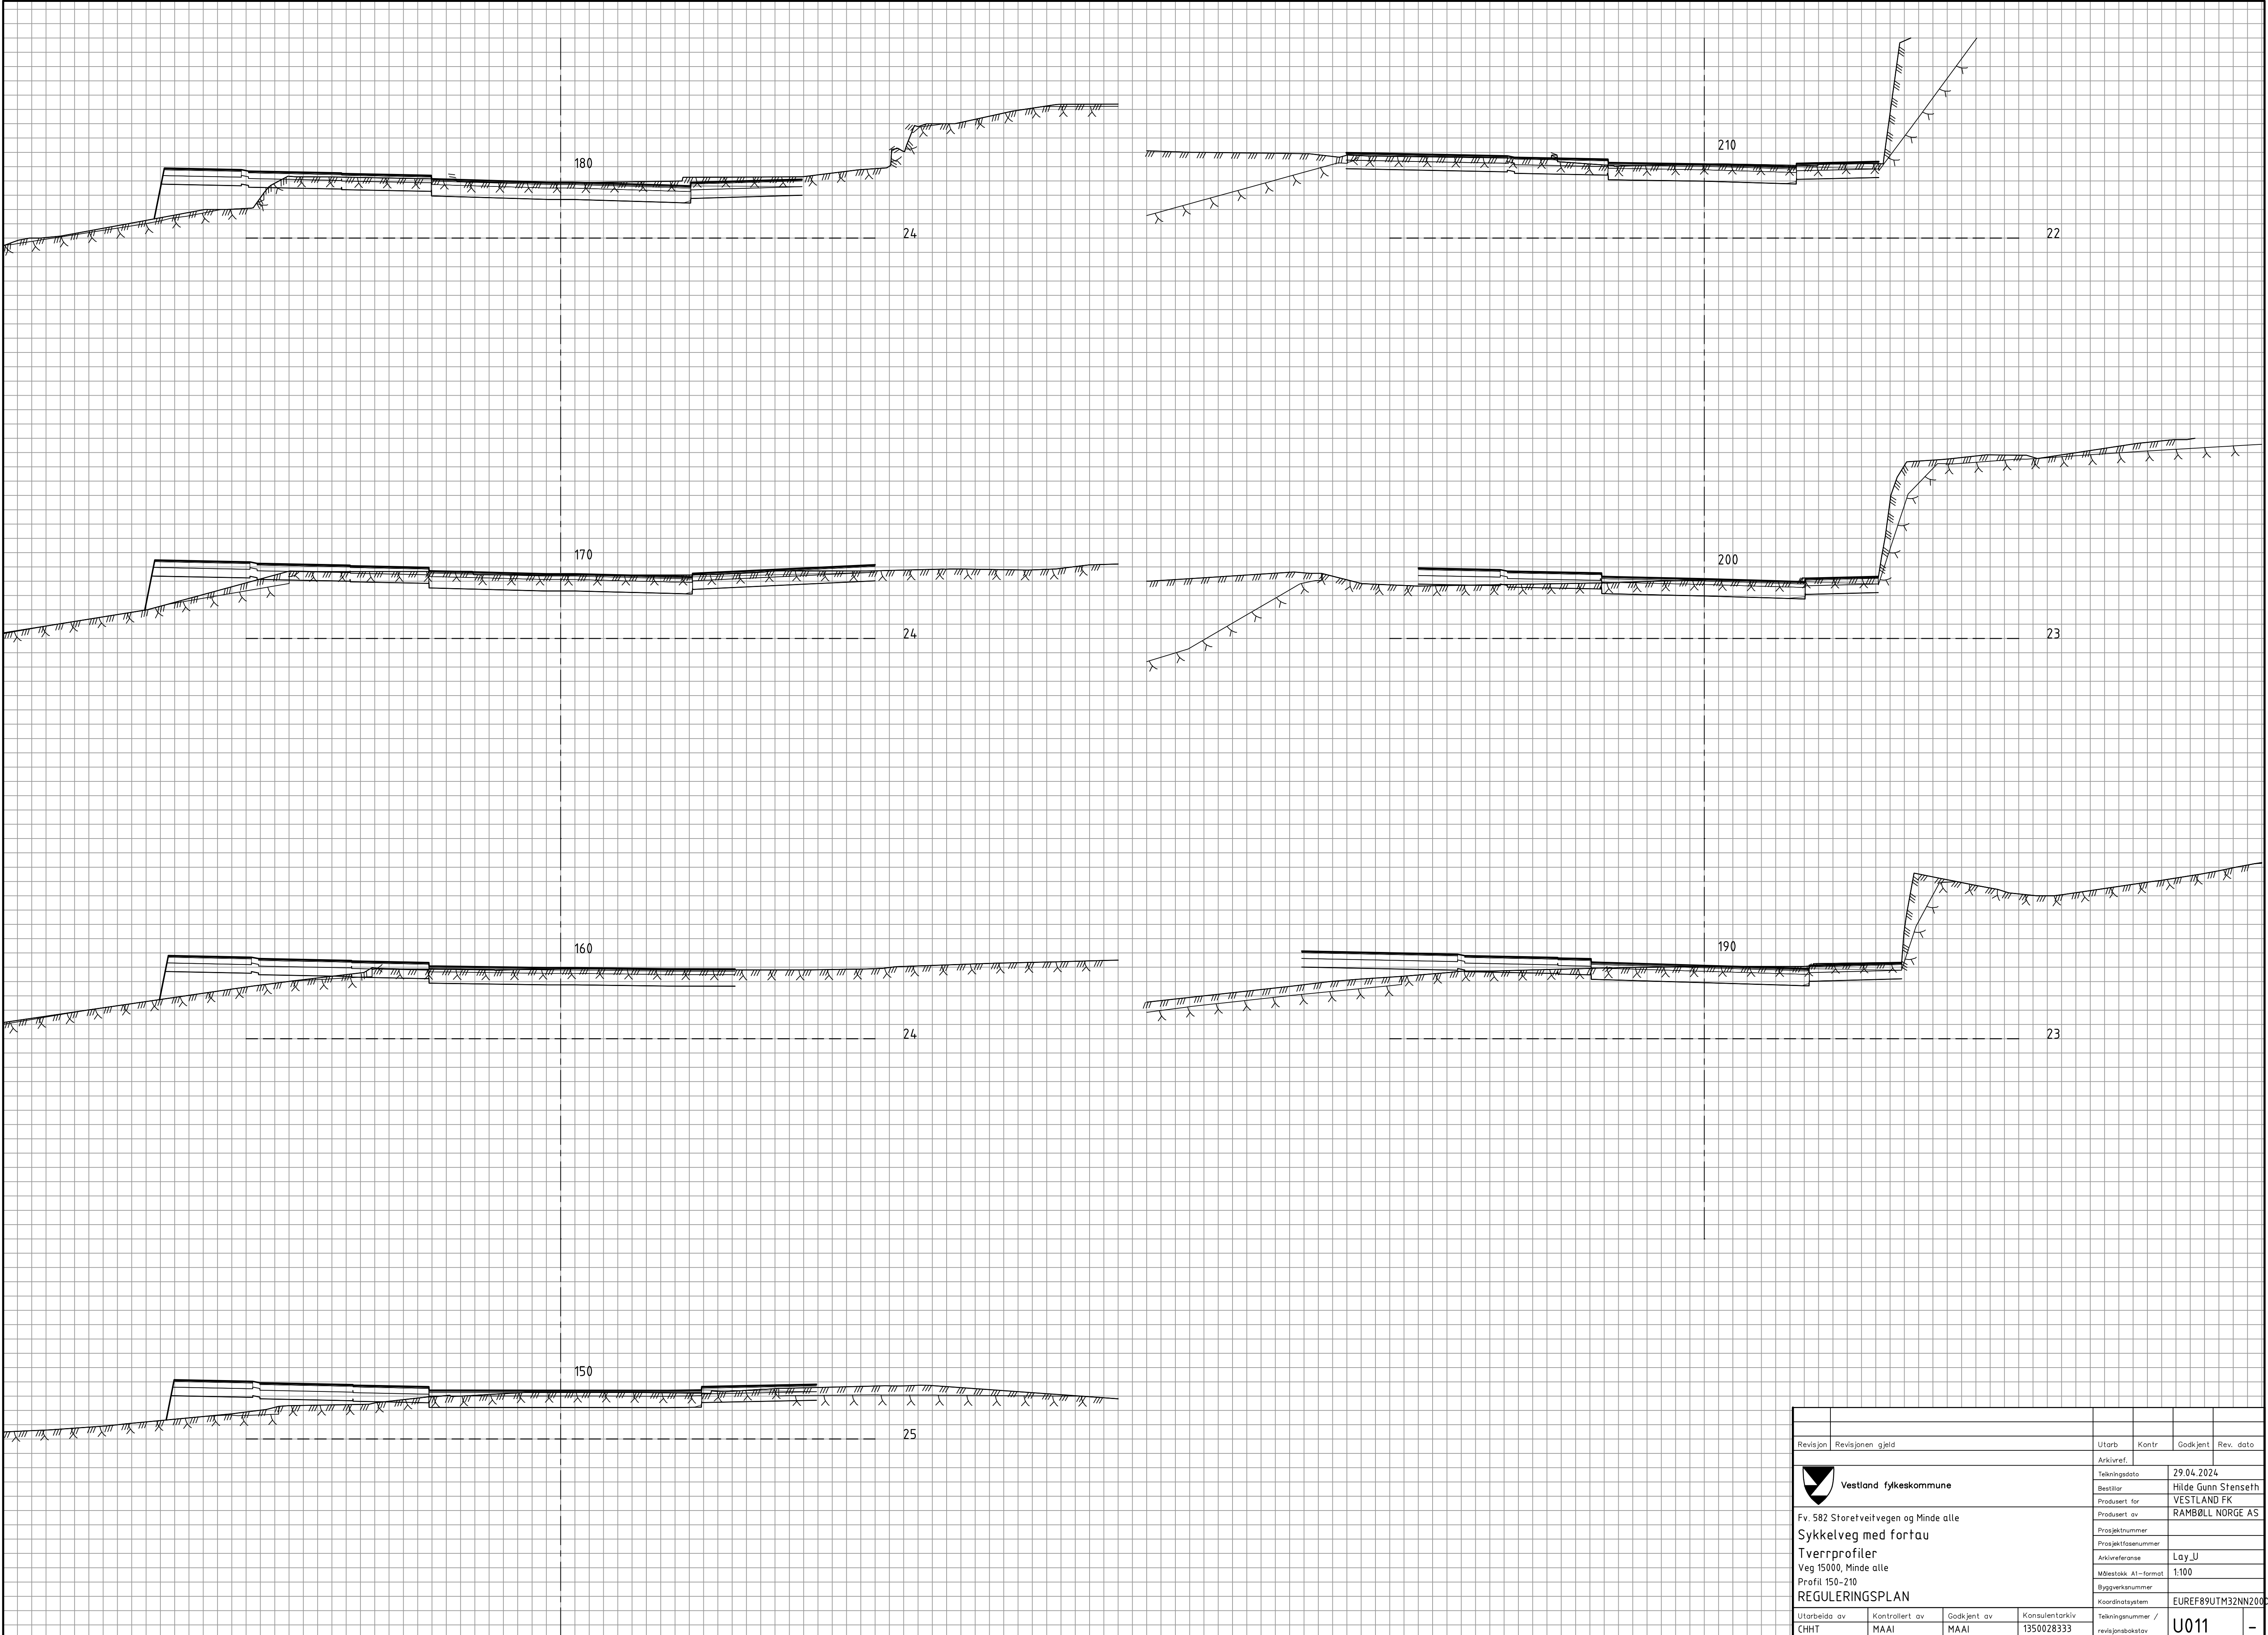

Revisjon	Revisjonen gjeld	Utarb.	Kontr.	Godkjent	Rev. dato
 Vestland fylkeskommune		Arkivref.			
Fv. 582 Storetveitvegen og Minde alle Sykkelveg med fortau Tverrprofiler Veg 15000, Minde alle Profil 150-210 REGULERINGSPLAN		Tekningsdato			29.04.2024
		Bestiller			Hilde Gunn Stenseth
		Produsert for			VESTLAND FK
		Produsert av			RAMBØLL NORGE AS
		Prosjektnummer			
		Prosjektfasennummer			
		Arkivreferanse			Lay_U
		Målestokk A1-format			1:100
		Byggesaksnummer			
		Koordinatsystem			EUREF89UTM32NN2000
Utarbeida av	Kontrollert av	Godkjent av	Konsulentarkiv		
CHHT	MAAI	MAAI	1350028333		

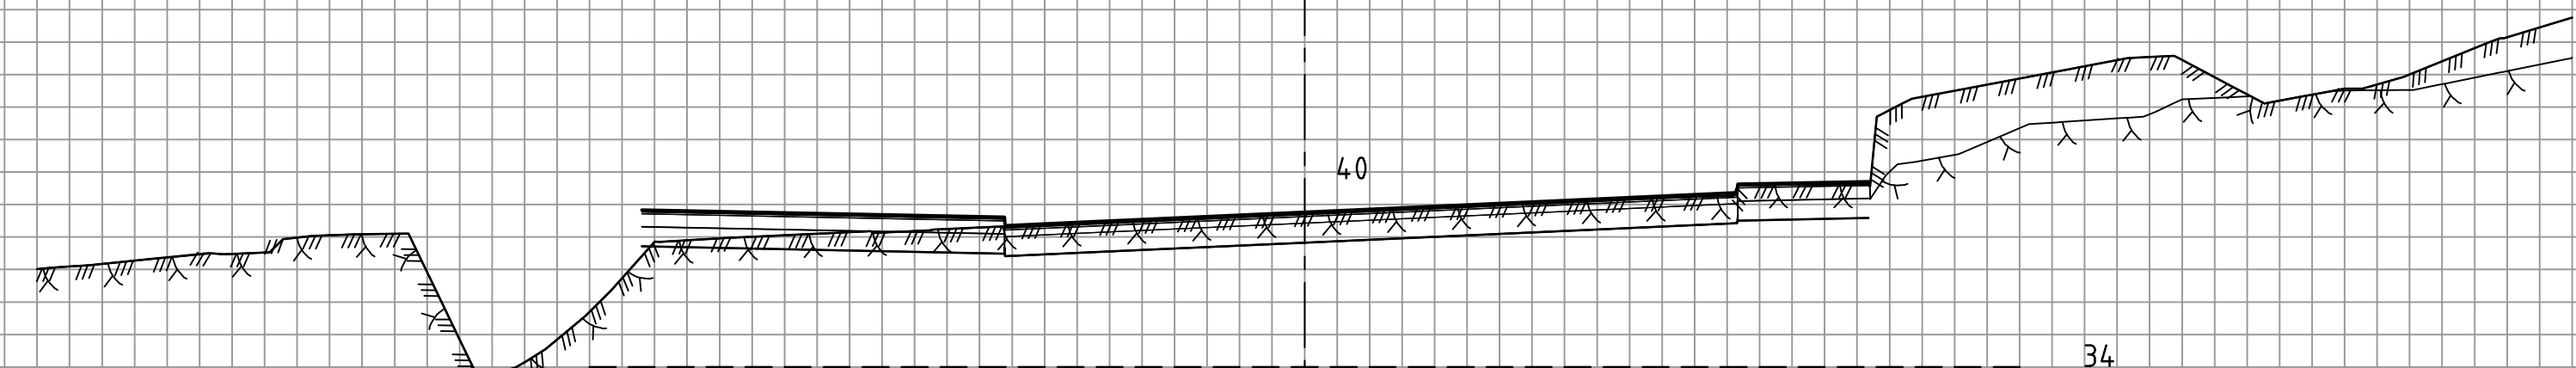[illegible]

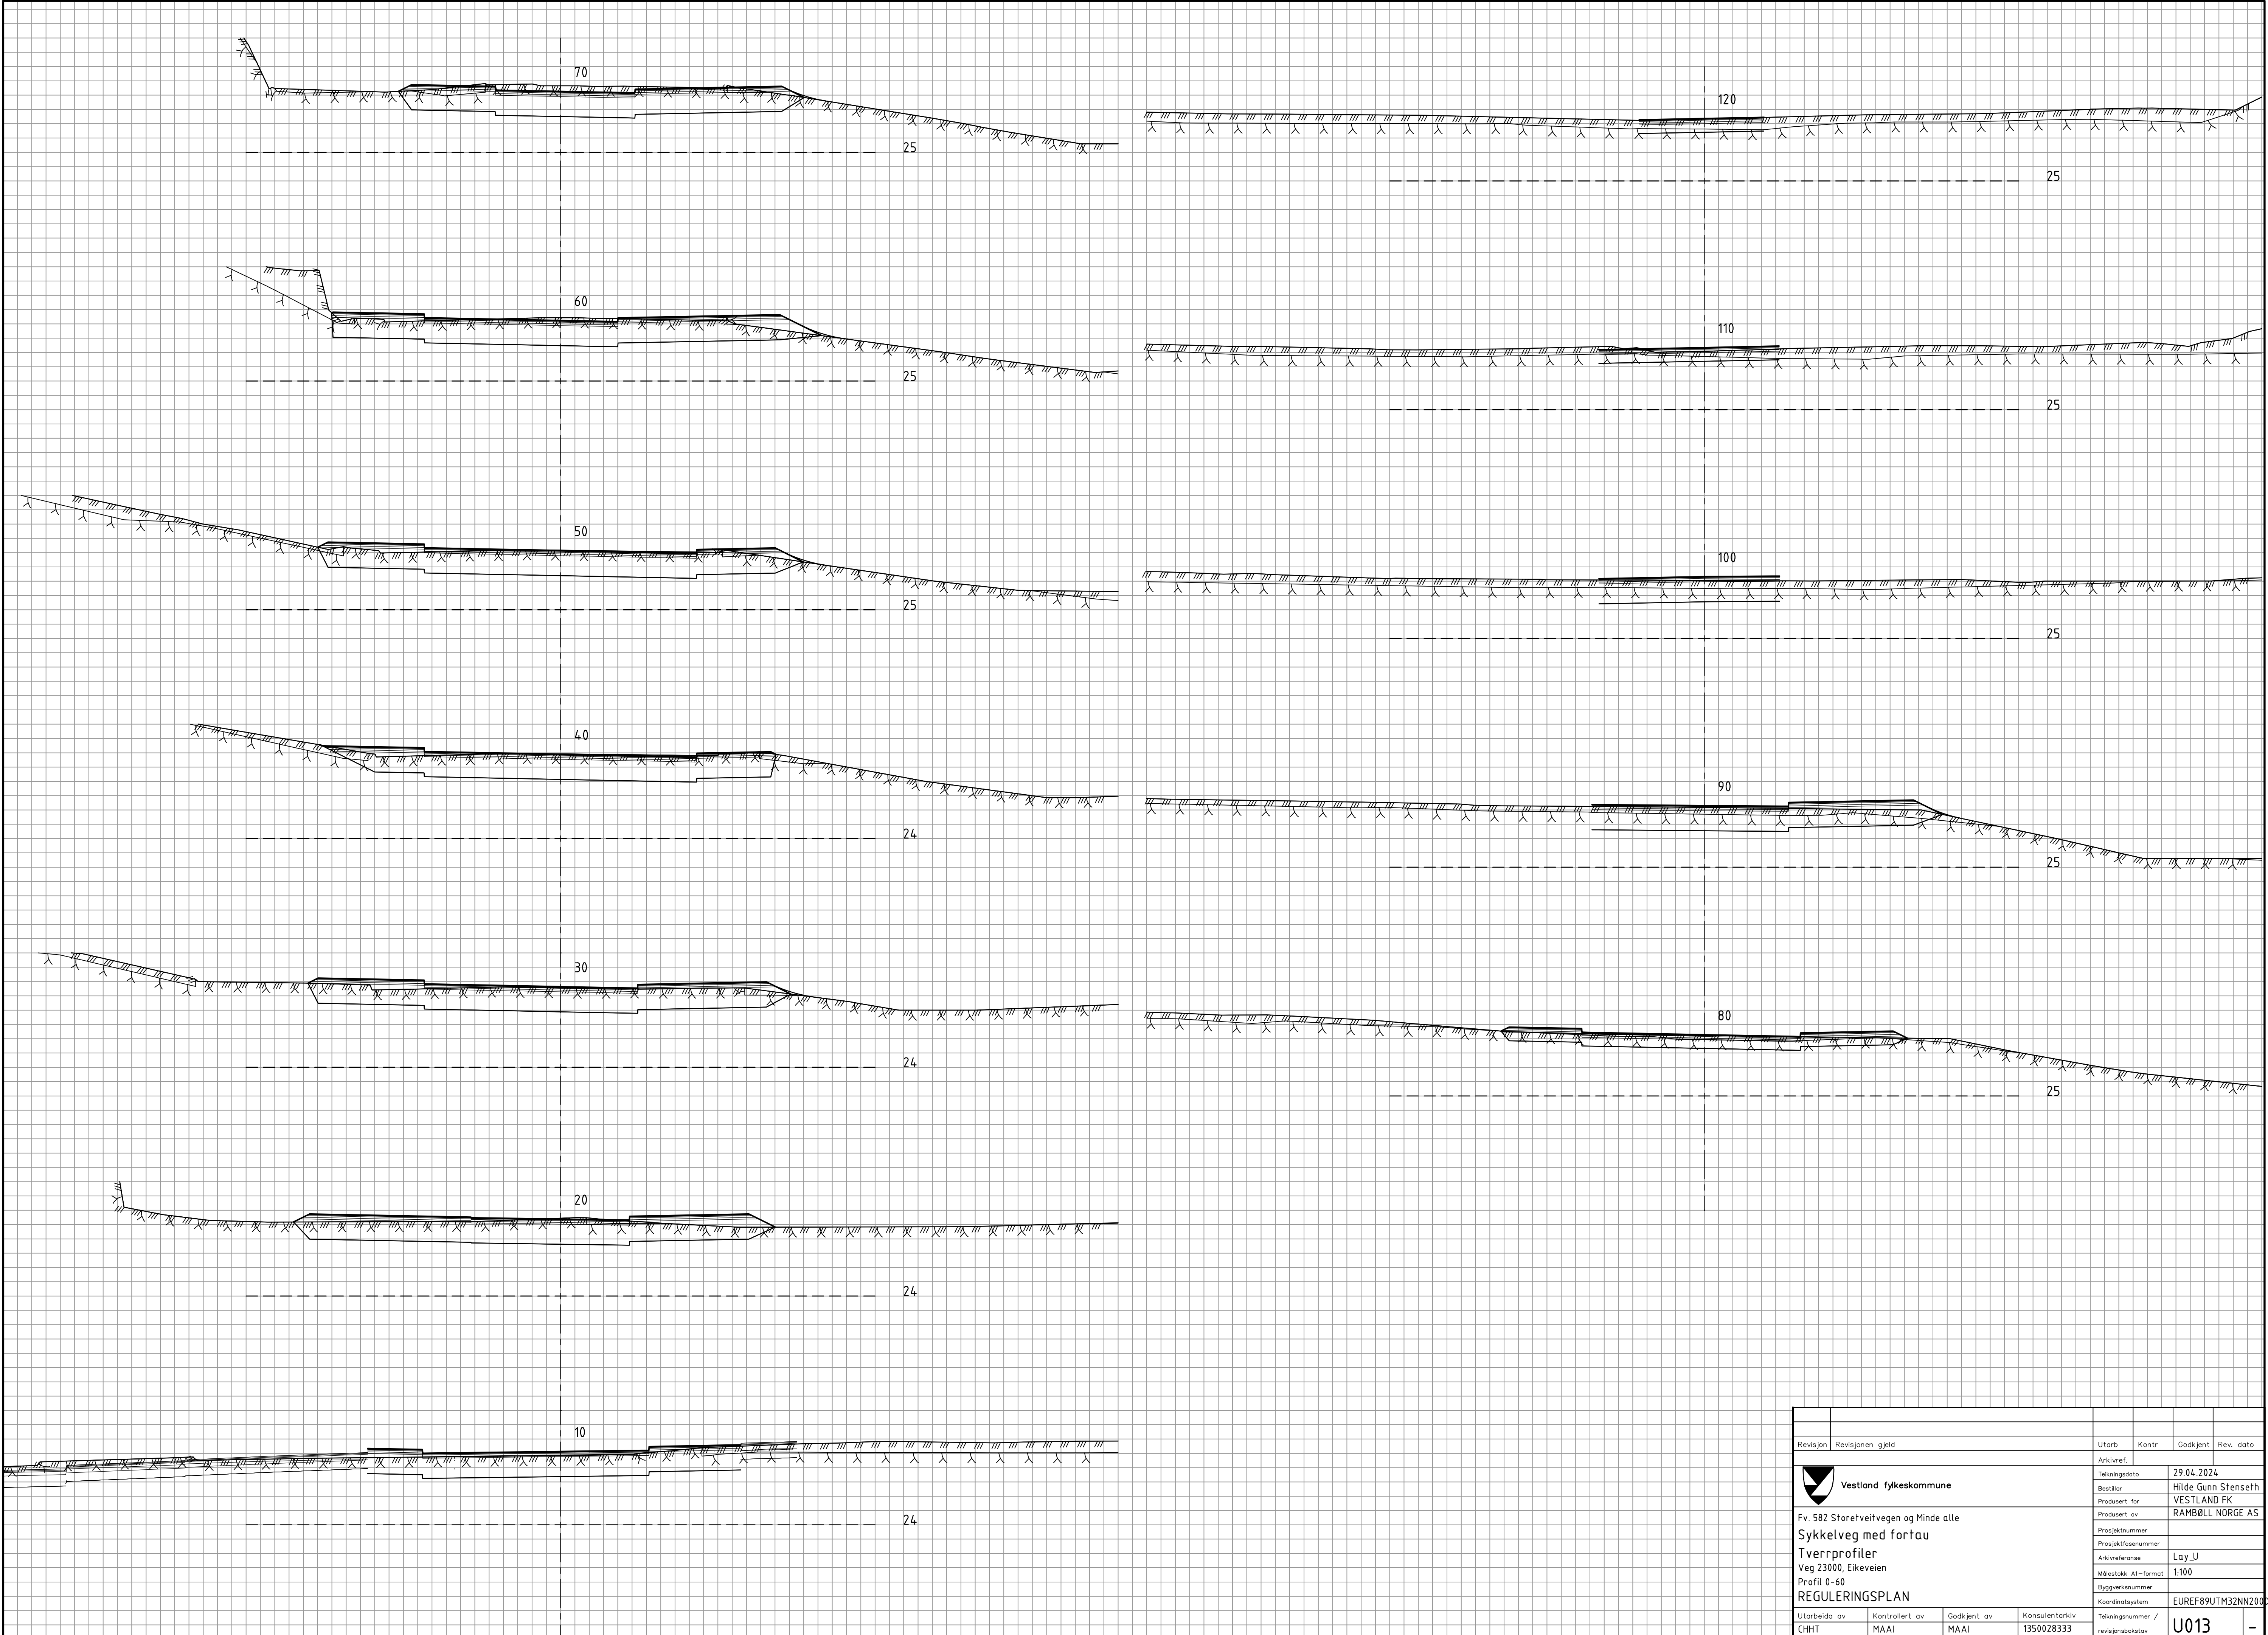

Revisjon	Revisjonen gjelder			Utarb.	Kontr.	Godkjent	Rev. dato					
 Vestland fylkeskommune Fv. 582 Storetveitvegen og Minde alle Sykkelveg med fortau Tverrprofiler Veg 23000, Eikeveien Profil 0-60 REGULERINGSPLAN				Arkivref.								
				Tegningsdato	29.04.2024							
				Bestiller	Hilde Gunn Stenseth							
				Produsert for	VESTLAND FK							
				Produsert av	RAMBØLL NORGE AS							
				Prosjektnummer								
				Prosjektfasenummer								
				Arkivreferanse	Lay_U							
				Målestokk A1-format	1:100							
				Byggesaksnummer								
				Koordinatsystem	EUREF89UTM32NN2000							
				Utarbeida av	Kontrollert av	Godkjent av	Konsulentarkiv	Tegningsnummer / revisjonsbokslov				
				CHHT	MAAI	MAAI	1350028333					