


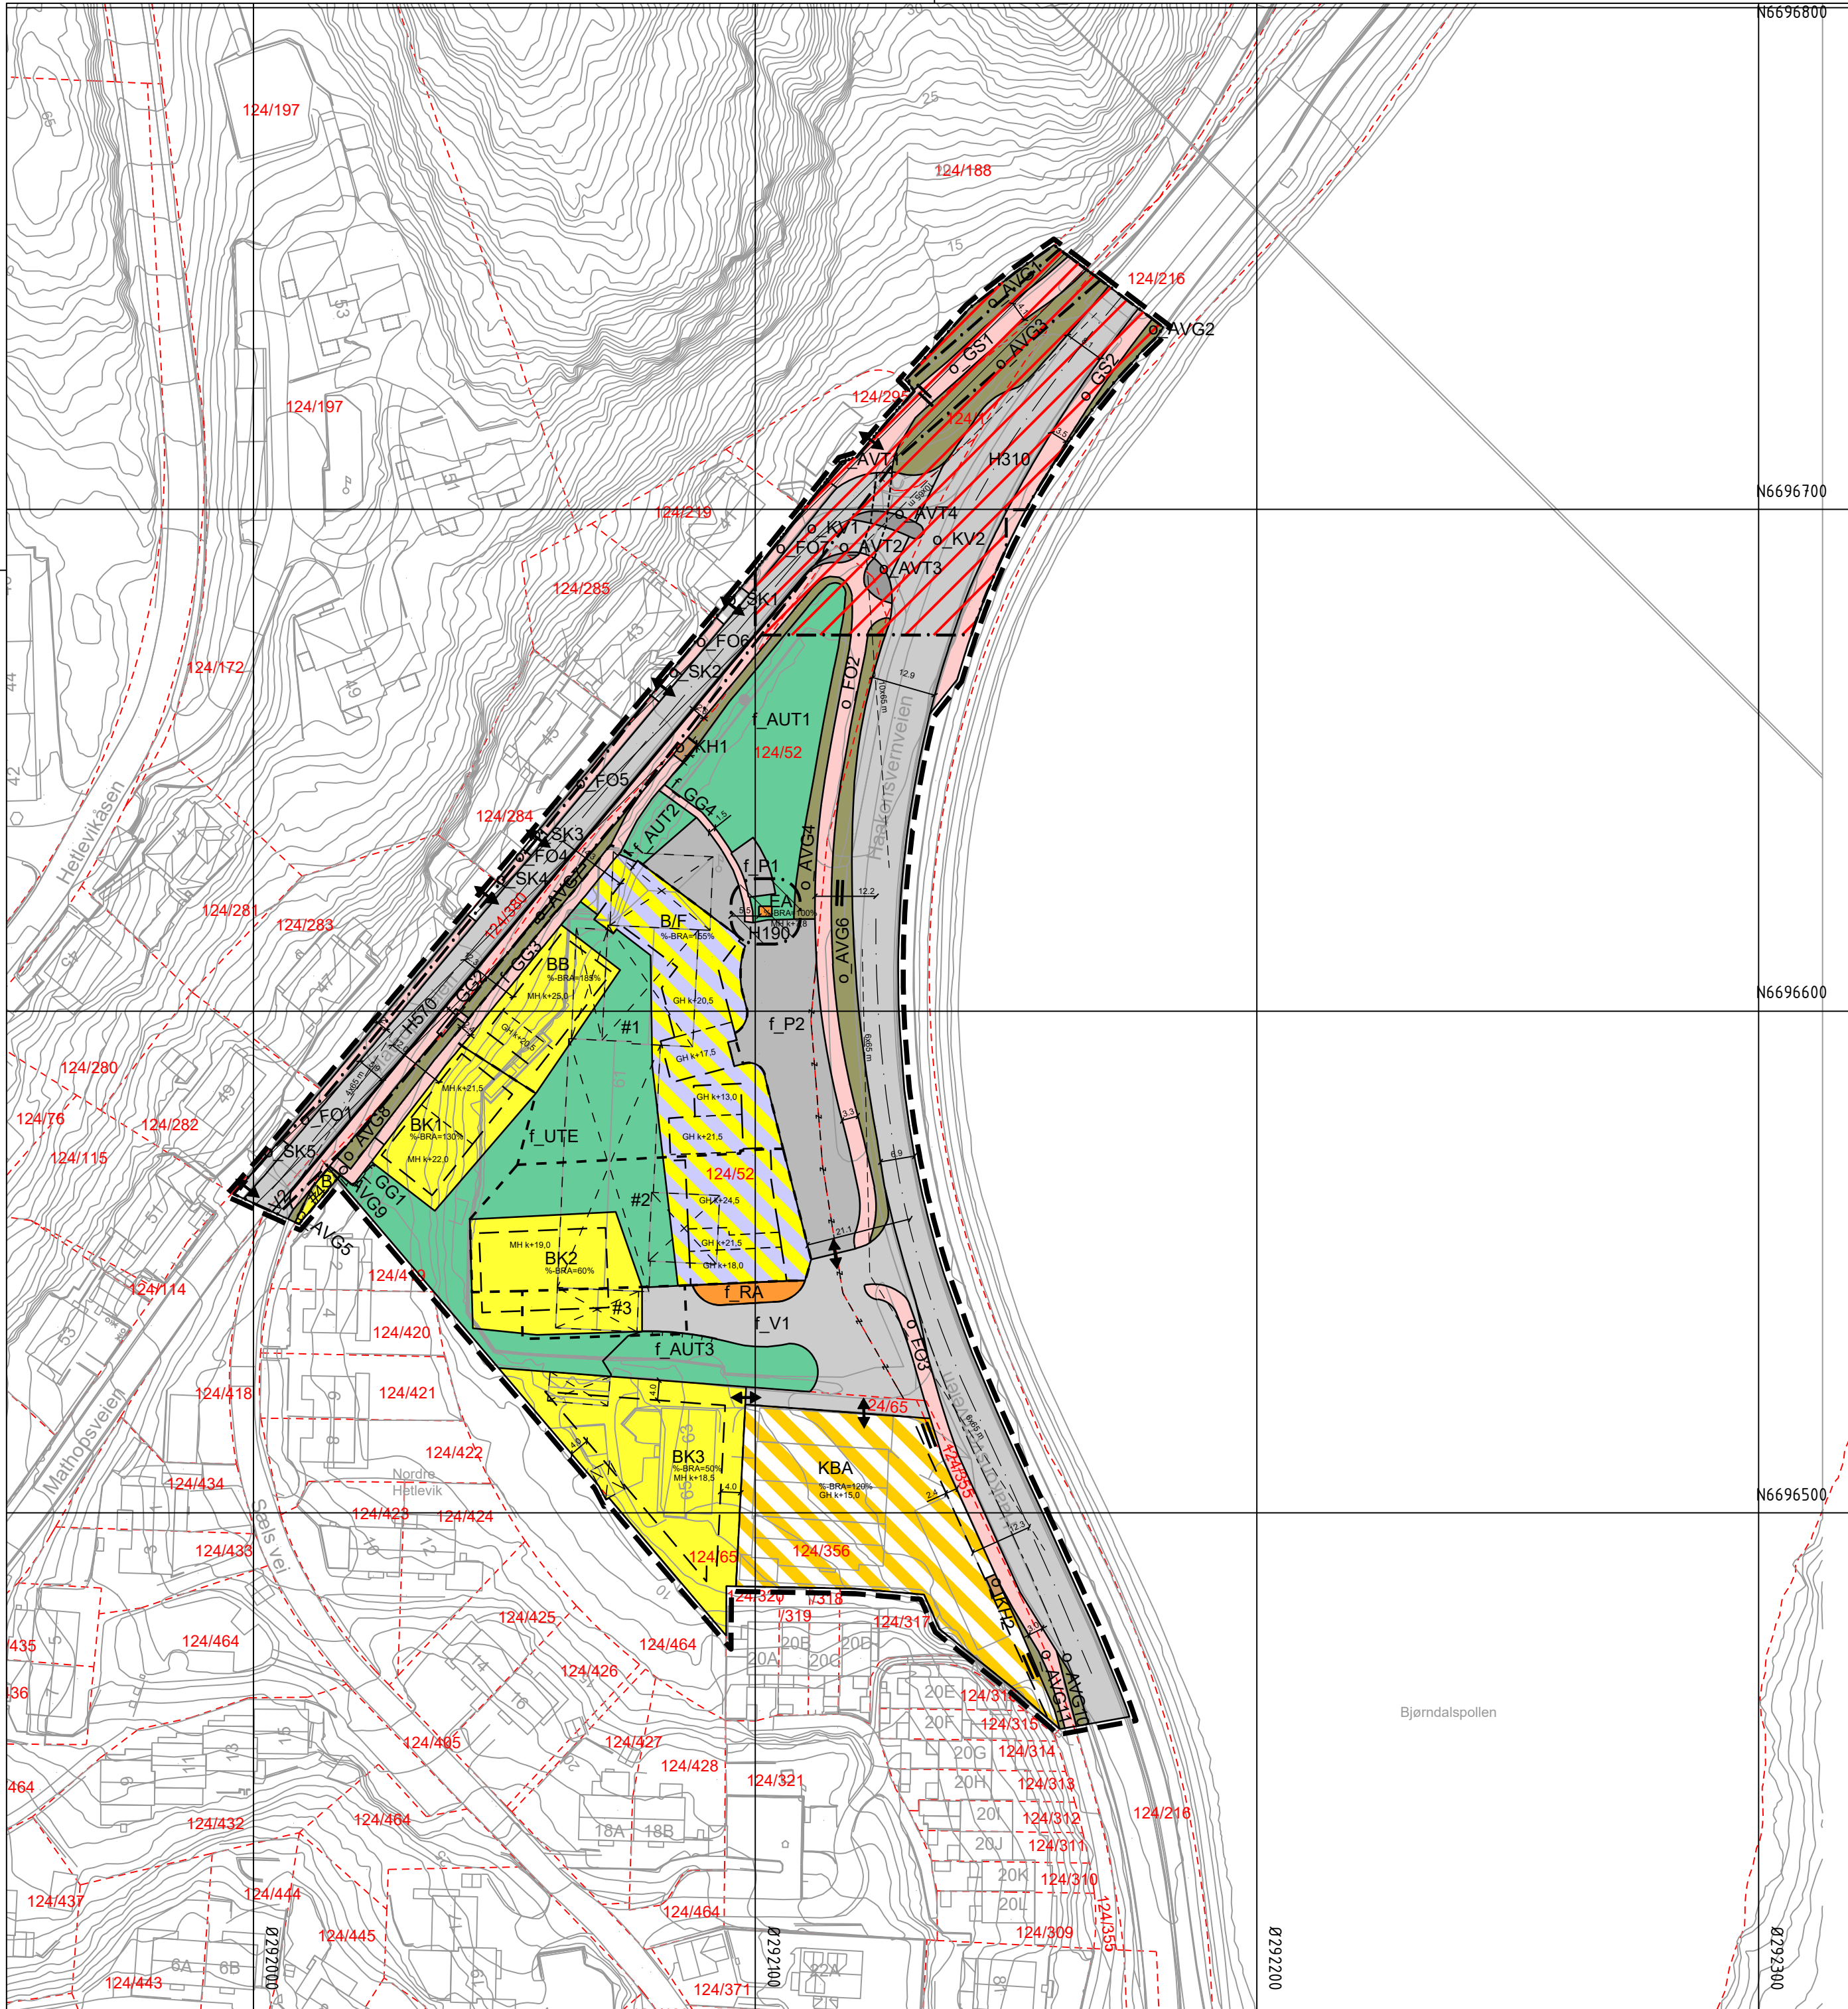

Tegnforklaring

Plankart 1 av 1

SOSI ver. 4.5.2

Reguleringsplan PBL 2008

§12-5. Nr. 1 - Bebyggelse og anlegg

- B** Boligbebyggelse (1110)
- BK** Boligbebyggelse-konsentrert småhusbebyggelse (1112)
- BB** Boligbebyggelse-blokkbebyggelse (1113)
- EA** Energianlegg (1510)
- RA** Renovasjonsanlegg (1550)
- UTE** Uteoppholdsareal (1600)
- AUT** Annet uteoppholdsareal (1690)

- KBA** Kombinert bebyggelse og anleggsformål - kontor (1310) /lager 1(350) /industri (1340) - (1800)

- B/F** Bolig/forretning (1801)

§12-5. Nr. 2 - Samferdselsanlegg og teknisk infrastruktur

- V** Veg (2010)
- KV** Kjørveg (2011)
- FO** Fortau (2012)
- GS** Gang-/sykkelveg (2015)
- GG** Gangveg/gangareal/gågate (2016)
- AVT** Annen veggrunn - tekniske anlegg (2018)
- AVG** Annen veggrunn - grøntareal (2019)
- KH** Kollektivholdeplass (2073)
- P** Parkering (2080)
- SK** Kombinerte formål for samferdselsanlegg og/eller teknisk infrastrukturtraseer - Kjørveei (2011)/Fortau (2012) - (2800)

§12-6 - Hensynssoner

- H190** Andre sikringssoner (190)
- H310** Ras- og skredfare (310)
- H570** Bevaring kulturmiljø (570)

§12-7 - Bestemmelseområder

- #1-3** Funksjons- og kvalitetskrav til bygninger, anlegg og utearealer (4)
- #4** Midlertidig bygge- og anleggsområde

Linjesymbol

- Illustrasjon av planens bergening (vist med 1m utenfor juridisk plangrense) RPF
- plangrense) RPF
- Grense sammenfaller med RPF
- FormålGrense
- Bestemmelsegrense
- Midlertidig bygge- og anleggsgrense
- Grense for sikringssone
- Grense for faresone
- Grense for angitt hensynssone
- Regulert høyde
- Regulert tomtegrense (1203)
- Eiendomsgrense som skal oppheves (1204)
- Byggegrense (1211)
- Bebyggelse som forutsettes fjernet (1215)
- Regulert senterlinje (1221)
- Frisiktlinje (1222)
- Regulert kant kjørebane (1223)
- Regulert fotgjengerfelt (1226)
- Regulert støyskjerm (1227)
- Regulert støttemur (1228)
- Måle og avstandslinje (1259)

Punktsymboler

- Vegstenging/fysisk sperre (1231)
- Stenging av avkjørsel (1241)
- Avkjørsel - både inn og utkjøring (1242)

- GH k+m,d Regulert gesimshøyde (RpPåskrift)
- MH k+m,d Regulert mønehøyde (RpPåskrift)
- %-BRA=@% Prosent bruksareal etter TEK17

REG.EIERFORM (PBL §12-7 nr. 14)


- o** Offentlig arealformål
- f** Felles arealformål

BASISKART

- Eiendomsgrense
- Eksisterende bebyggelse
- Godkjent tiltak

Geodetisk grunnlag: UTM32_Euref 89
Geodetisk høydegrunnlag: NN2000
Siste uttaksdato basiskart: 10.12.2024

Ekvidistanse: 1m
Kartmålestokk: 1:1000 ved arkformat A2

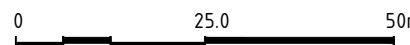

Reguleringsplan, detaljregulering for:

jf. plan- og bygningsloven (pbl) §12

LAKSEVÅG. GNR 124 BNR 52 mfl., HAAKONSVERNVEIEN
Nasjonal arealplan-ID 4601_71360000

Saksbehandling ifølge plan- og bygningsloven

Saksgang	Dato	Bestemmelser datert	
Planoppstart kunngjort	25.06.2023		
Beslutning, offentlig ettersyn	dd.mm.åååå	dd.mm.åååå	dd.mm.åååå
Offentlig ettersyn, fra - til	dd.mm.åååå - dd.mm.åååå	dd.mm.åååå	dd.mm.åååå
Bystyrets vedtak	dd.mm.åååå	dd.mm.åååå	dd.mm.åååå
Planvedtak kunngjort	dd.mm.åååå	dd.mm.åååå	dd.mm.åååå
Forslagsstiller: Bergen Kran og Montasje AS	Utarbeidet av: Aslaug Iversen Tlf. 90922394	Saksnummer: 2023/11866	
		Siste revisjonsdato plankart:	20.01.2025

Det bekreftes at plankartet er i samsvar med bystyrets vedtak:

Avdelingsleder