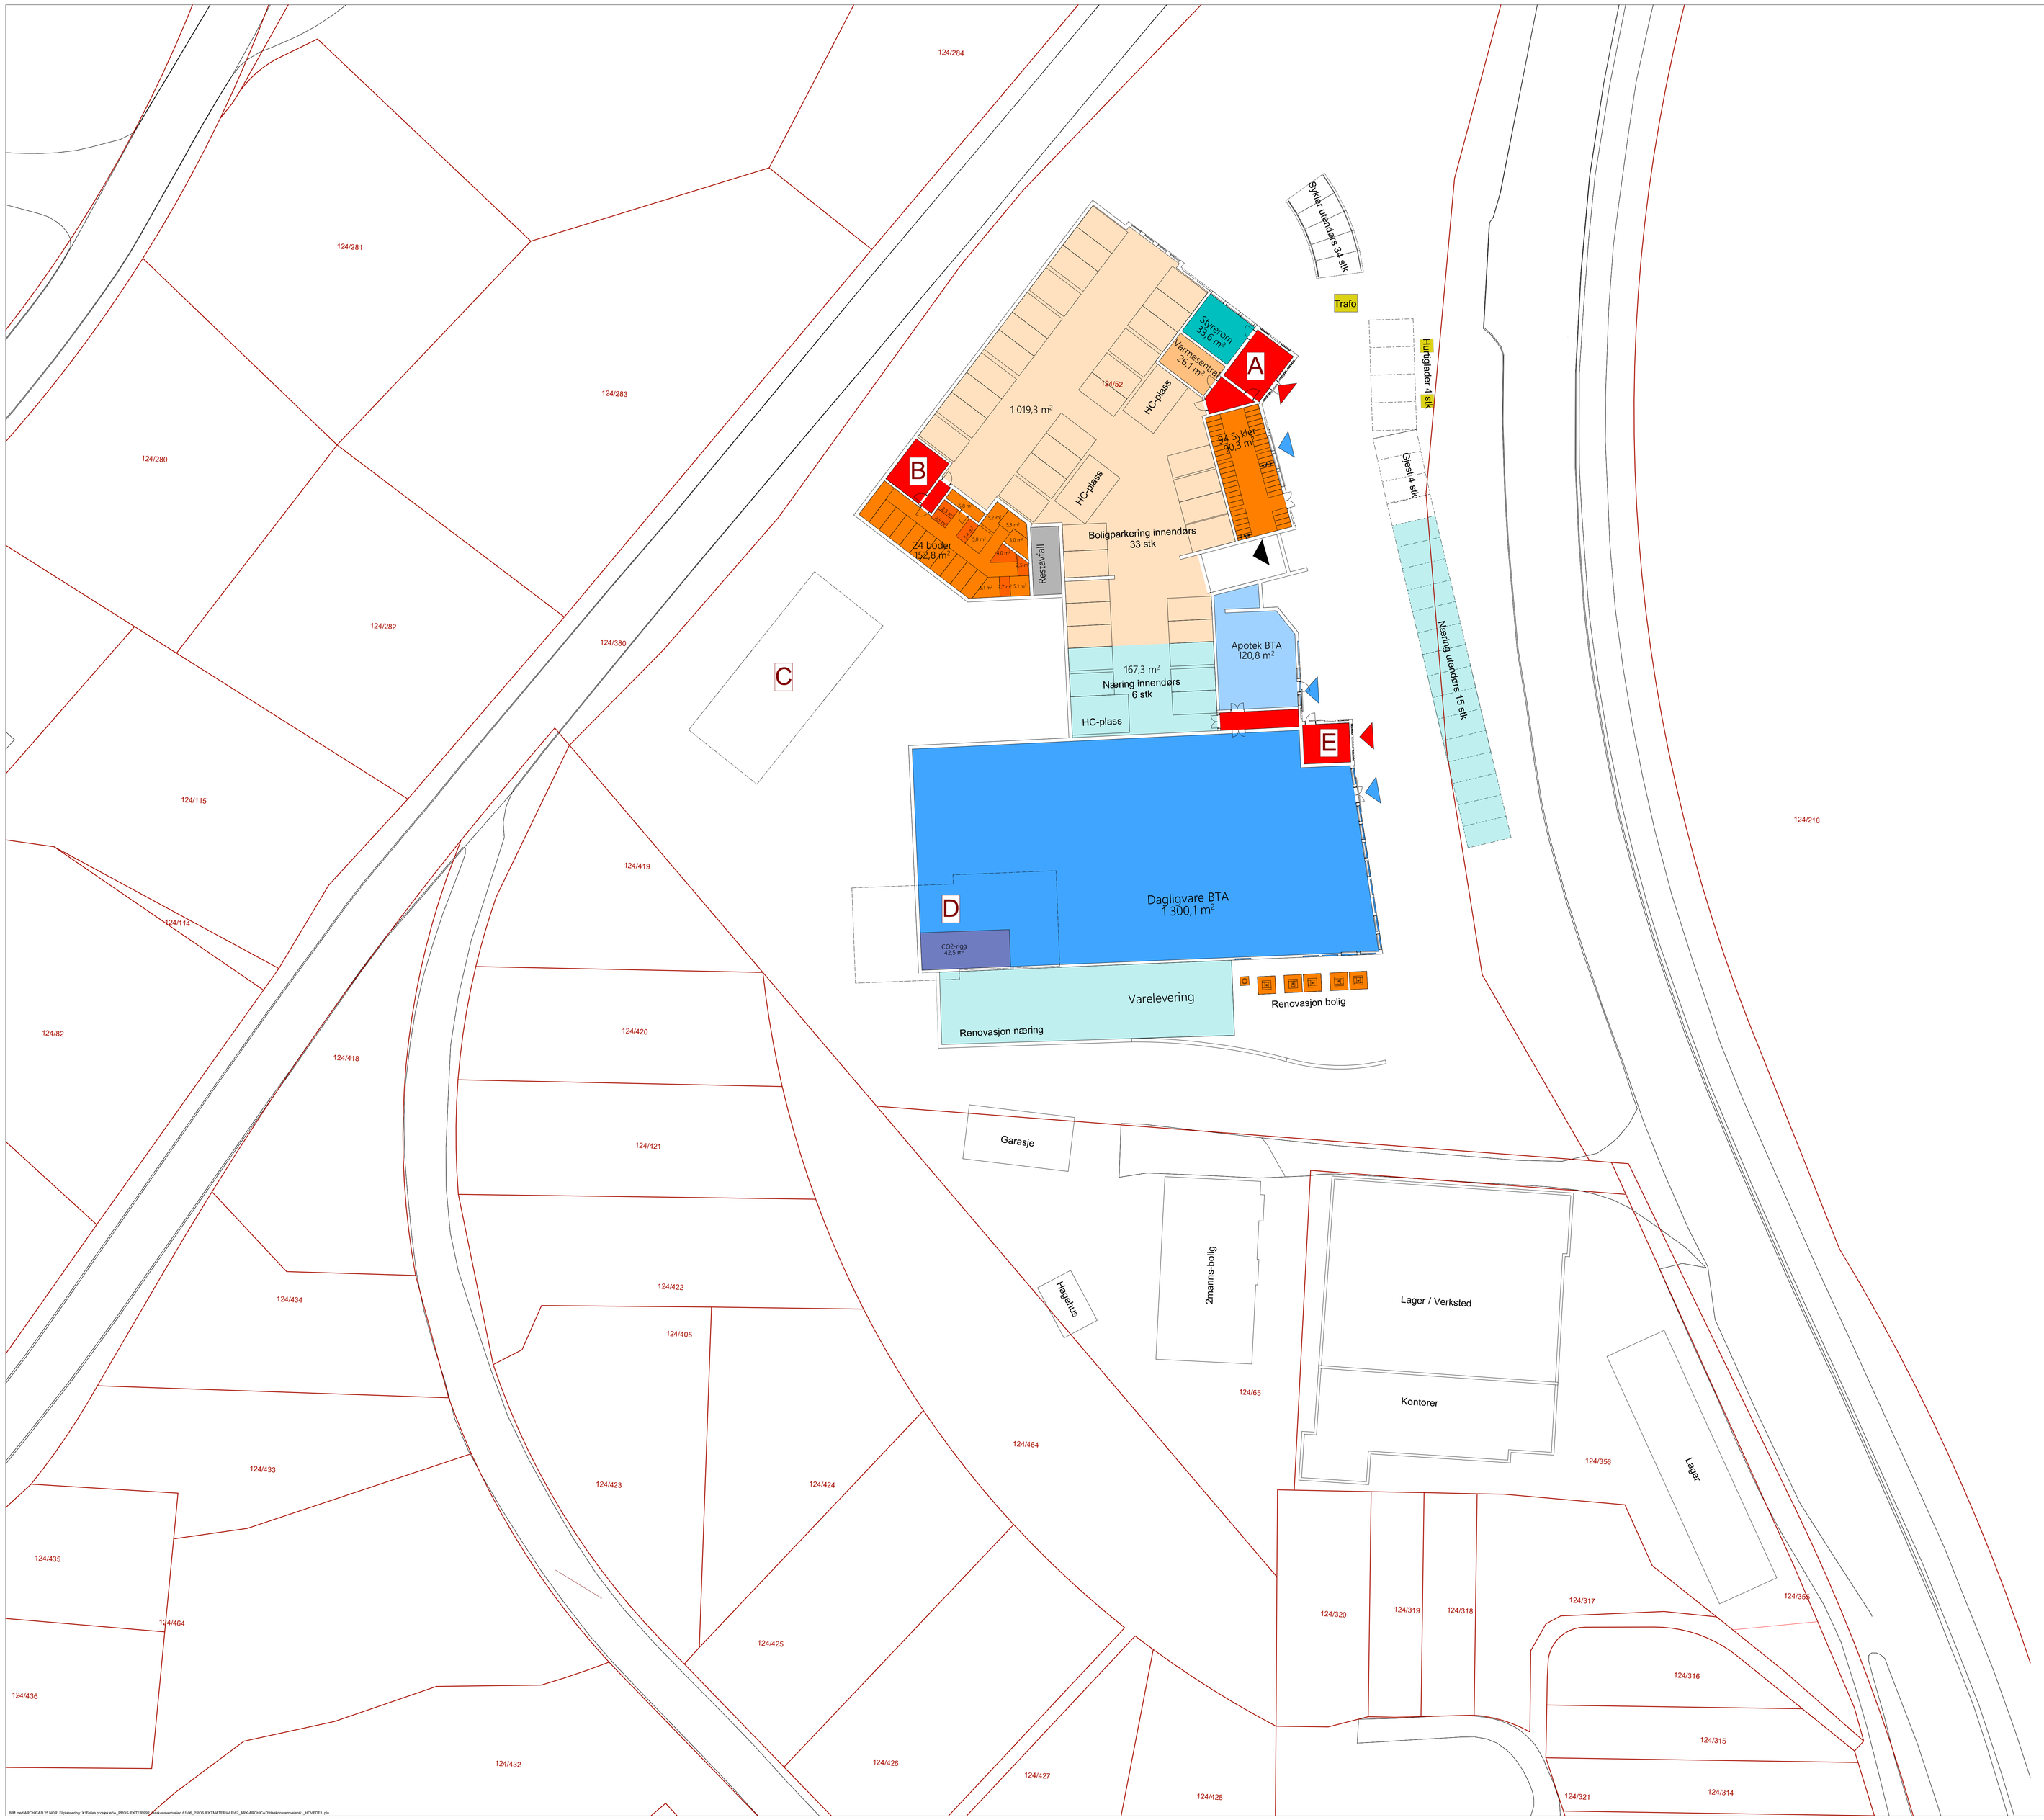

Tegningsnr:	Revisjon nr:
A20-2	

Type tegning:
Plan 1. etasje

Rev	Nr	Beskrivelse	Dato	Sign	Kontr

Lokalisering:

N

Prosjekterende/ansvarsrett

●	ARK:	Tippetue Arkitekter AS	Vestbaneveien 29 3010 Drammen Tlf: 90 06 00 10 post@tippetue.no
○	RIB:	Rådg. ing. Bygg	RIBsveien18 0005 RIBbyen Tlf: 000 00 000 rib@RIBfirma.no
○	RIE:	Rådg. ing. Elektro	RIEsveien18 0005 RIEbyen Tlf: 000 00 000 rie@RIEfirma.no
○	RIV:	Rådg. ing. VVS	RIVsveien18 0005 RIVbyen Tlf: 000 00 000 riv@RIVfirma.no

Fase:
1. gangs innsending

TIPPETUE
ARKITEKTER AS

Tiltakshaver:
Bergen Kran og Montasje AS

Godkjent

Kontroll prosjekt:

Sign:	Kontroll:

Prosjekt:
Haakonsvernveien 61
Haakonsvernveien 61
5173 Loddefjord

Filnavn:
Haakonsvernveien61_HO-Plan1etasje.pln

Dato:
14.06.2024

Målestokk:
1:250

Kontroll utførende

Sign:	Kontroll:

Gnr./Bnr./Festenr.:
124/52

Prosjektnr.:
992

Tegningsnr.:
A20-2

Prosjektnr. for prosjekterende/dev.:

Type tegning:
Plan 1. etasje

BIM nettverk:ARCHICAD 25 NOR Filplassering: X:\Felles-prosjekter\A_PROSJEKTERING\Haakonsvernveien 61\06_PROSJEKTMATERIALER_ARK\ARCHICAD\Haakonsvernveien61_HOVEDFIL.pln

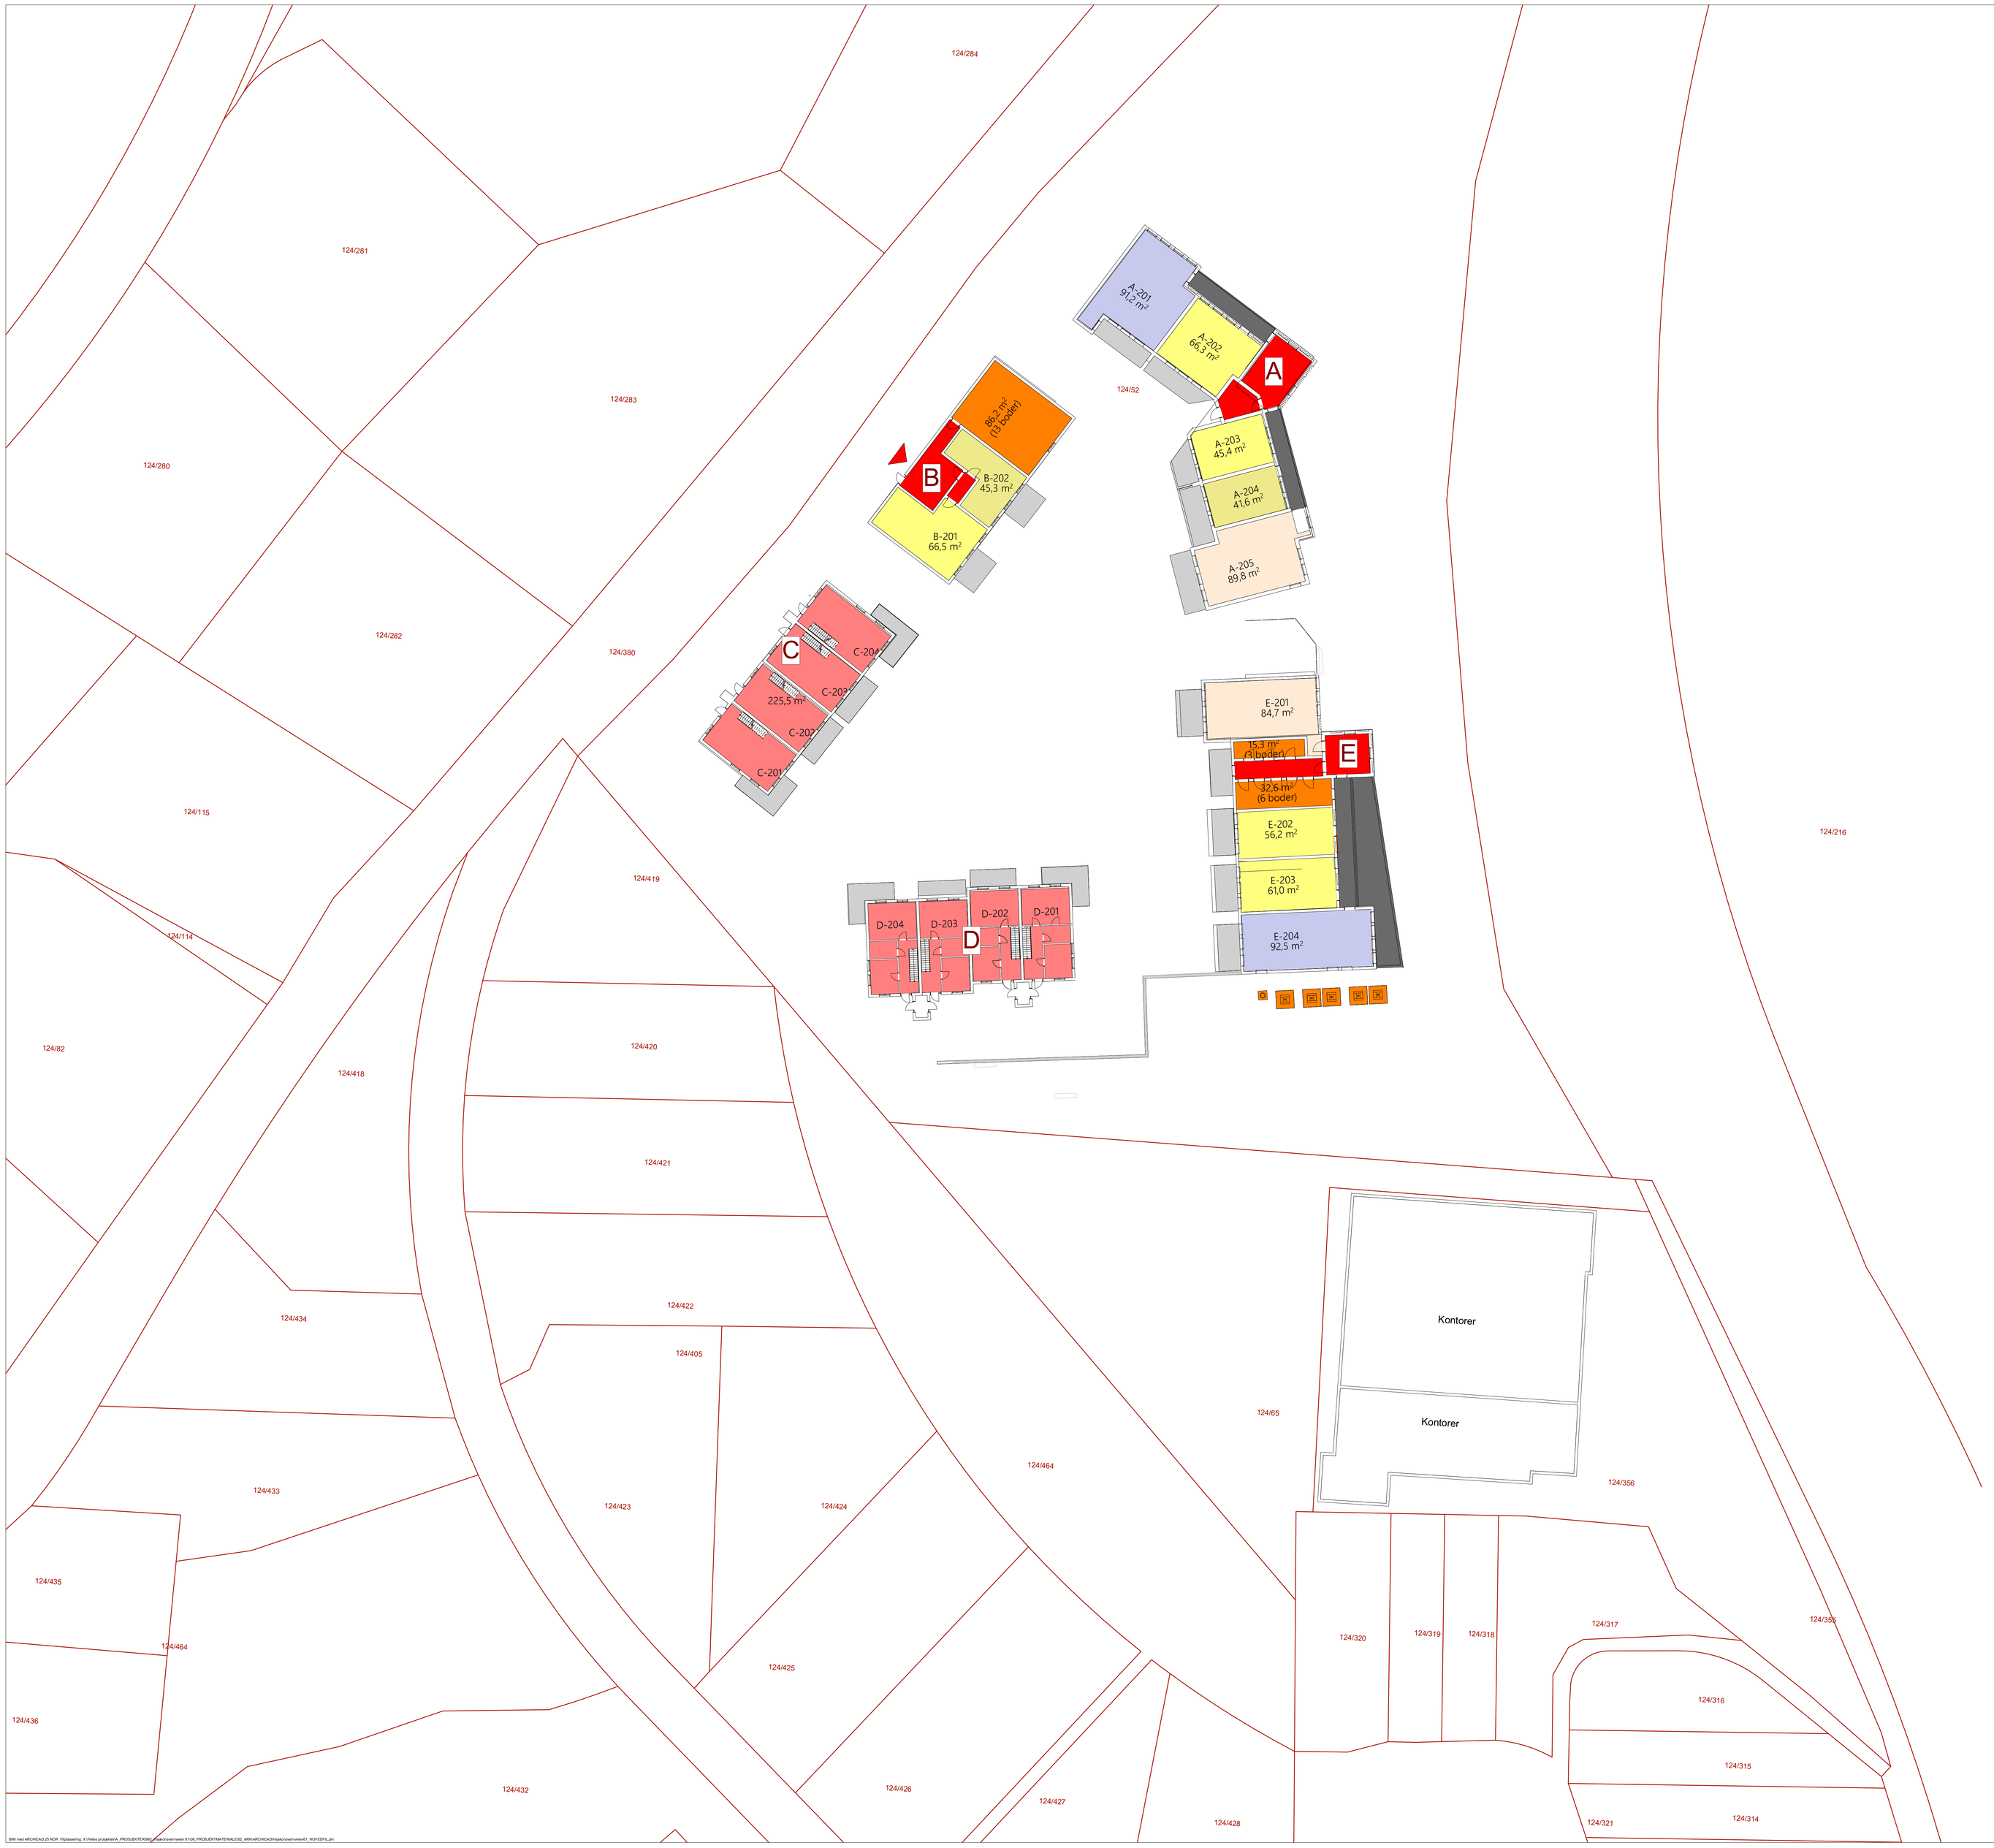

INNGANG NÆRING
INNGANG BOLIG
BUTIKK
PARKERING BUTIKK
BOLIG
BODER + SYKLER
UTEAREAL PÅ TAK
TRAPPEHUS
SVALGANG
BALKONG
EIENDOMSGRENSE

N

0 1 2 3 4 5 6 7 8 9 10 11 12 13 14 15 16 17 18 19 20

BIM nivå:ARCHICAD 25;NOR Filplassering: X:\Felles-prosjekter\A_PROSJEKTERING\Haakonsvernveien 61\06_PROSJEKTMATERIALER_ARK\ARCHICAD\Haakonsvernveien61_HOVEDFIL.pln

Tegningsnr:	Revisjon nr:
A20-3	

Type tegning:
Plan 2. etasje

Rev	Nr	Beskrivelse	Dato	Sign.	Kontr.

Lokalisering:

N

Prosjekteringsgruppen

●	ARK:	Tippetue Arkitekter AS	Vestre Ringveien 29 5003 Bergen Tlf: 995 000 000 post@tippetue.no
○	RIB:	Rådg. ing. Bygg	Rådgivern A 5000 Rådgiver Tlf: 000 00 000 rib@radiva.no
○	RIE:	Rådg. ing. Elektro	Rådgivern A 5000 Rådgiver Tlf: 000 00 000 rie@radiva.no
○	RIV:	Rådg. ing. VVS	Rådgivern A 5000 Rådgiver Tlf: 000 00 000 riv@radiva.no

Fase
1. gangs innsending

TIPPETUE
ARKITEKTER AS

Tiltakshaver:
Bergen Kran og Montasje AS

Godkjent:

Kontroll prosjekt:
Sign. | Kontroll

Prosjekt:
Haakonsvernveien 61
Haakonsvernveien 61
5173 Loddefjord

Filnavn:
Haakonsvernveien61_HOVEDFIL.pln

Date:
14.06.2024

Målestokk
1:250

Kontroll utførende
Sign. | Kontroll

Gnr./Bnr./Festenr.:
124/52

Prosjektnr.:
992

Tegningsnr.
A20-3

Prosjektnr. for prosjekterende/rev.

Type tegning:
Plan 2. etasje

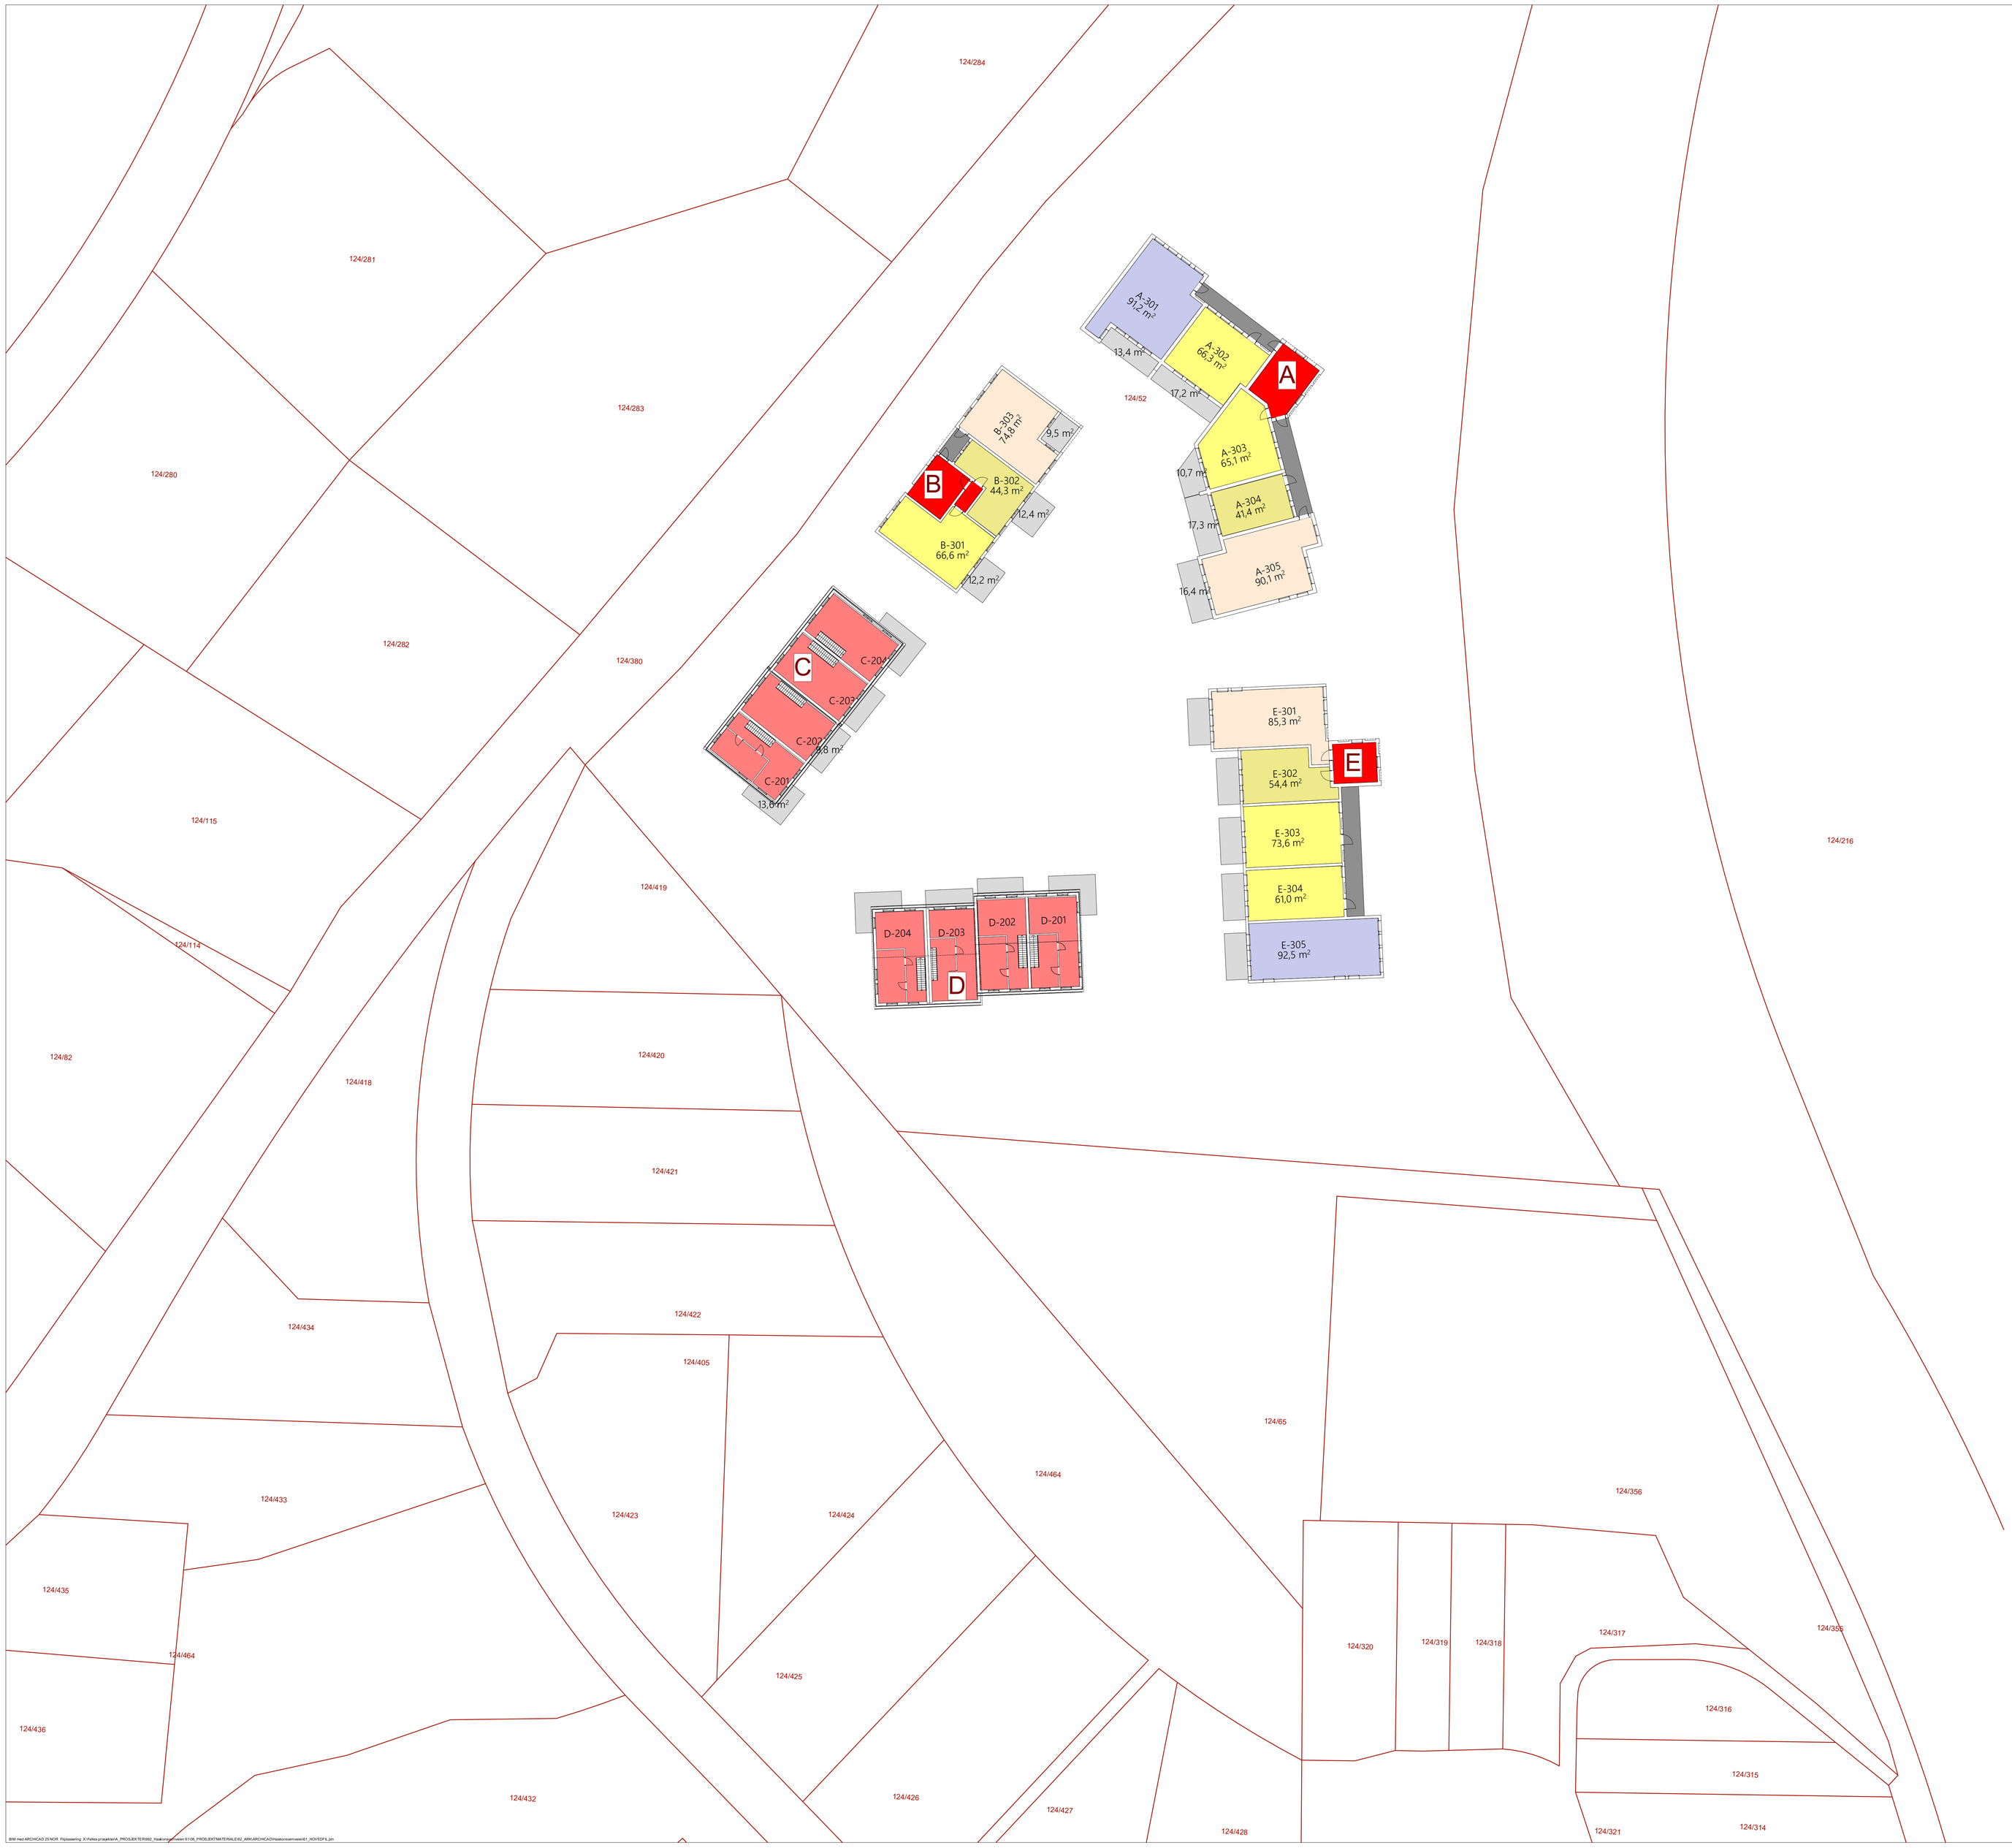

BIM nav:ARCHICAD 25 NOR Filplassering: X:/Felles-prosjekter/A_PROSJEKTERING_Haakonsvernveien 61\06_PROSJEKTMATERIALER\2_ARK\ARCHICAD\Haakonsvernveien61_HOVEDFIL.pln

Tegningsnr: **A20-4**

Revisjon nr:

Type tegning: **Plan 3. etasje**

Dok.	Nr.	Beskrivelse	Dato	Sign.	Kontr.

Lokalisering:

N

Prosjekteringsgruppen

●	ARK:	Tippetue Arkitekter AS	Vestre Ladalsveien 29 0352 Oslo Tlf: 990 000 00 post@tippetue.no
○	RIB:	Rådg. ing. Bygg	Ribbeveien 8 0000 Ribbesen Tlf: 000 00 000 rib@ribfirma.no
○	RIE:	Rådg. ing. Elektro	Ribbeveien 8 0000 Ribbesen Tlf: 000 00 000 rie@ribfirma.no
○	RIV:	Rådg. ing. VVS	Ribbeveien 8 0000 Ribbesen Tlf: 000 00 000 riv@ribfirma.no

Fase

1. gangs innsending

TIPPETUE
ARKITEKTER AS

Tiltakshaver

Bergen Kran og Montasje AS

Prosjekt

Haakonsvernveien 61
Haakonsvernveien 61
5173 Loddefjord

Godkjent

Kontroll prosjekt:

Sign.: Kontroll:

Filnavn

Haakonsvernveien61_HOVEDFIL.pln

Dato

14.06.2024

Målestokk

1:250

Kontroll utførende

Sign.: Kontroll:

Gnr./Bnr./Festenr.:

124/52

Prosjektnr:

992

Tegningsnr.:

A20-4

Prosjektnr. for prosjekterende/erv.

Type tegning:

Plan 3. etasje

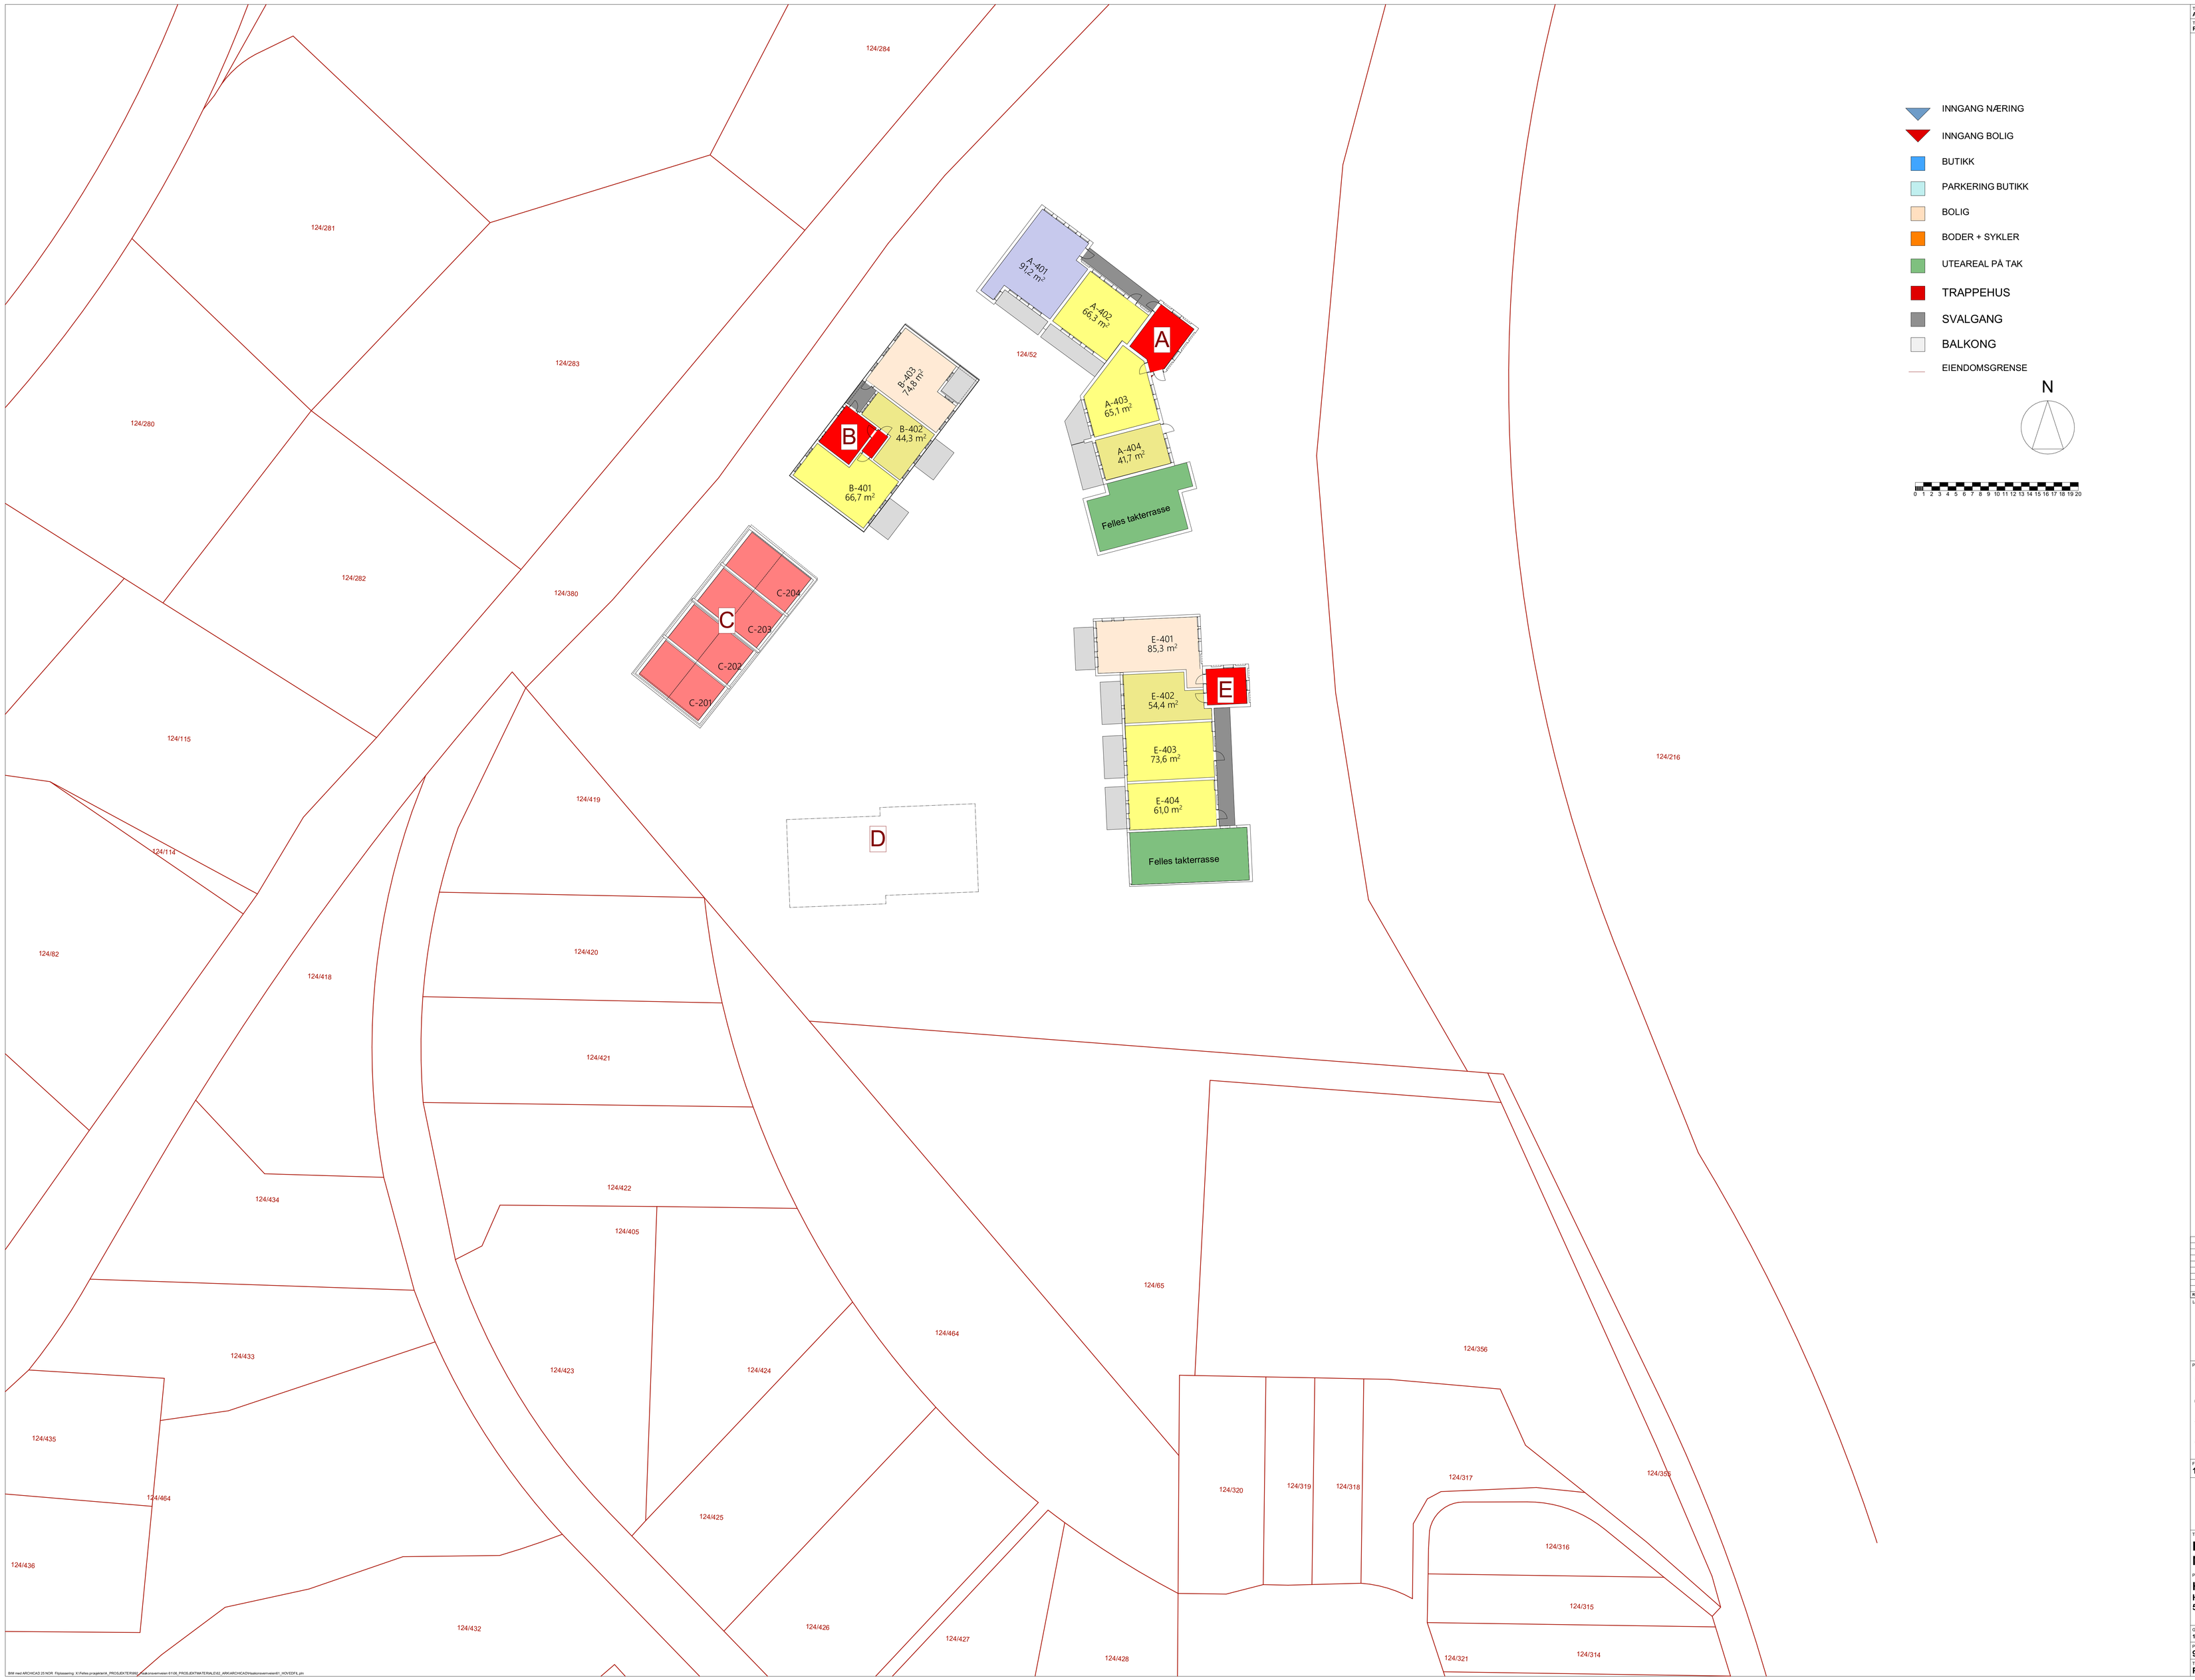

BIM med ARCHICAD 25 NOR Filplassering: X:/Felles.prosjekter/4_PROSJEKTERING/Haakonsvernveien 61\06_PROSJEKTMATERIALER2_ARK\ARCHICAD\Haakonsvernveien61_HOVEDFIL.pln

Tegningsnr: **A20-5**

Revisjon nr:

Type tegning: **Plan 4. etasje**

Rev	Nr	Beskrivelse	Dato	Sign.	Kontr

Lokalisering:

N

Prosjekteringsgruppen

●	ARK:	Tippetue Arkitekter AS	Valkirbakken/veringen 28 5014 Bergen Tlf.: 950 608 90 post@tippetue.no
○	RIB:	Rådg. ing. Bygg	Rådgivende Ingeniører AS Tlf: 930 20 000 rib@rdiline.no
○	RIE:	Rådg. ing. Elektro	Rådgivende Ingeniører AS Tlf: 930 50 000 rie@rdiline.no
○	RIV:	Rådg. ing. VVS	Rådgivende Ingeniører AS Tlf: 930 30 000 riv@rdiline.no

Fase

1. gangs innsending

TIPPETUE ARKITEKTER AS

Tiltakshaver

Bergen Kran og Montasje AS

Prosjekt

Haakonsvernveien 61

Haakonsvernveien 61
5173 Loddefjord

Gnr./Bnr./Festenr.:
124/52

Prosjektnr.: **992**

Tegningsnr.: **A20-5**

Type tegning: **Plan 4. etasje**

Godkjent

Kontrol prosjekt:

Sign. | Kontroll

Filnavn: Haakonsvernveien61_HOVEDFIL.pln

Dato: 14.06.2024

Målestokk: **1:250**

Kontroll utførende

Sign. | Kontroll

Prosjektlr. for prosjekterende/lev.

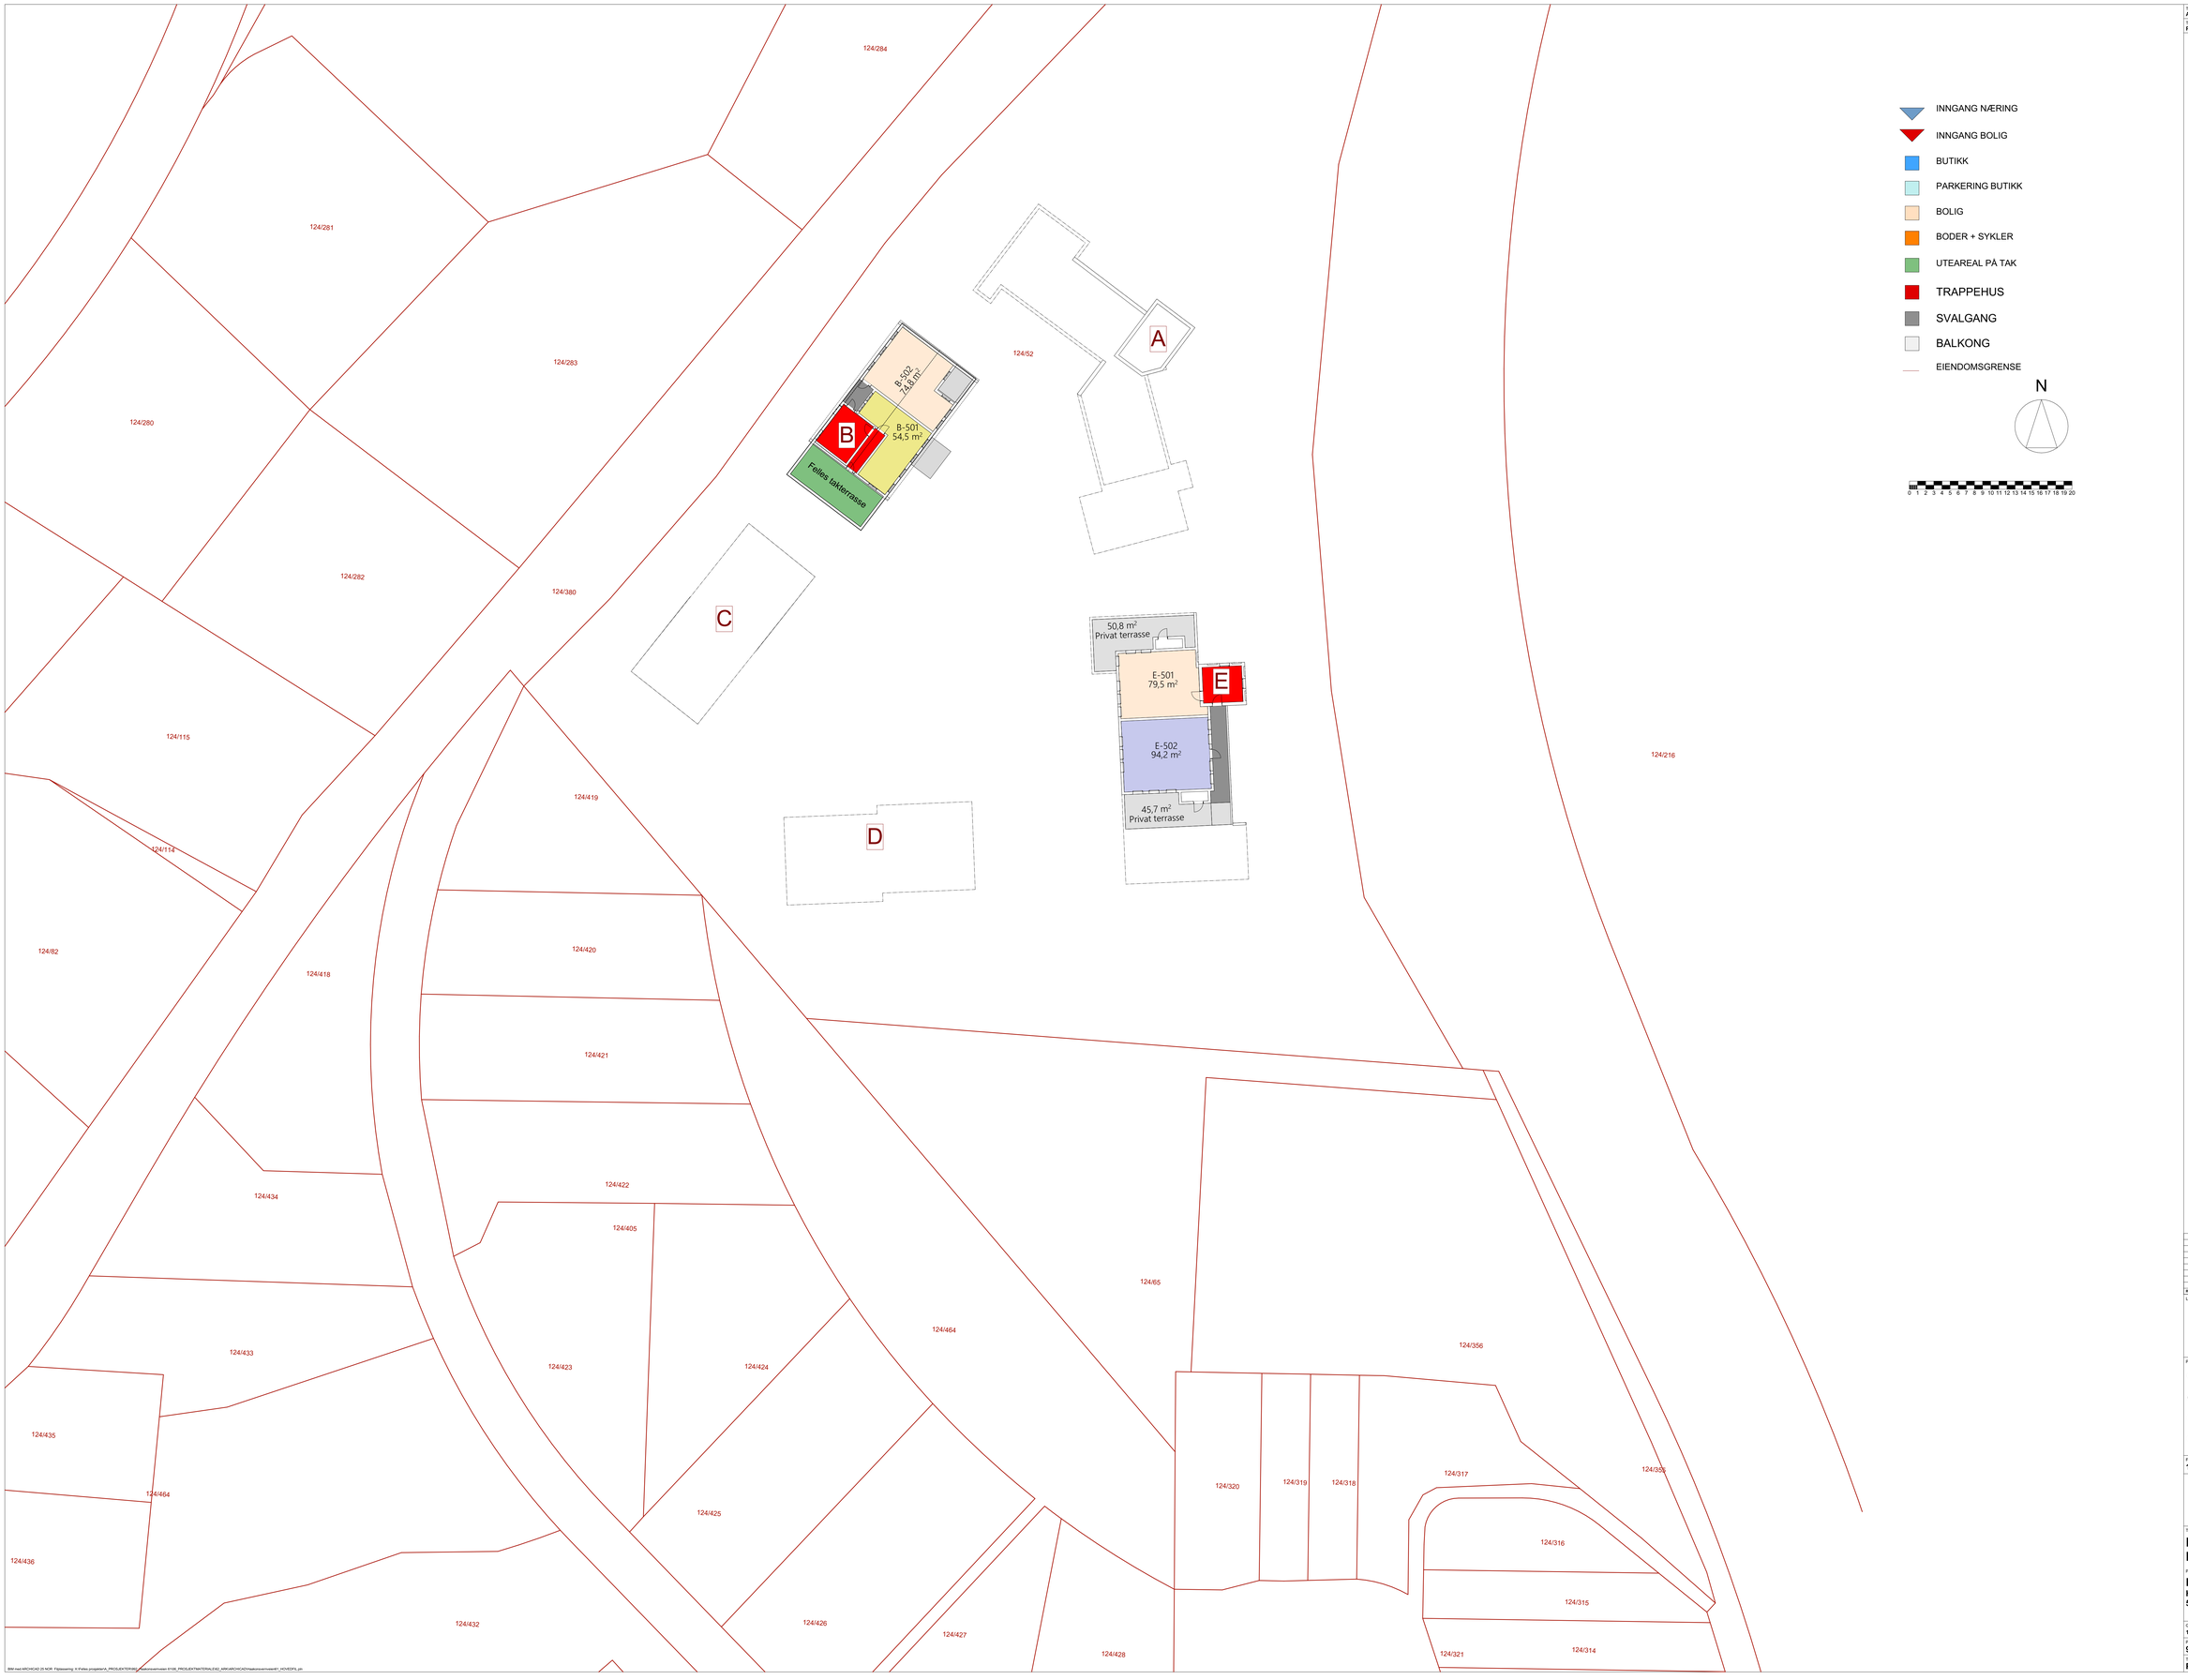

INNGANG NÆRING
INNGANG BOLIG
BUTIKK
PARKERING BUTIKK
BOLIG
BODER + SYKLER
UTEAREAL PÅ TAK
TRAPPEHUS
SVALGANG
BALKONG
EIENDOMSGRENSE
N
0 1 2 3 4 5 6 7 8 9 10 11 12 13 14 15 16 17 18 19 20
A
B
C
D
E
B-502
74,8 m²
B-501
54,5 m²
Felles takterrasse
E-501
79,5 m²
E-502
94,2 m²
50,8 m²
Privat terrasse
45,7 m²
Privat terrasse
124/52
124/284
124/281
124/283
124/280
124/282
124/380
124/115
124/114
124/82
124/419
124/418
124/420
124/421
124/422
124/434
124/405
124/433
124/423
124/424
124/464
124/65
124/356
124/216
124/435
124/464
124/436
124/425
124/432
124/426
124/427
124/428
124/320
124/319
124/318
124/317
124/355
124/316
124/315
124/314
124/321

BIM med ARCHICAD 25 NOR Filplassering: X:\Felles prosjekter\A_PROSJEKTER\992_Haakonsvernveien 61\06_PROSJEKTMATERIALE\62_ARK\ARCHICAD\Haakonsvernveien61_HOVEDFIL.pln

Tegningsnr.	Revisjon nr.
A20-6	

Type tegning
Plan 5. etasje

Rev	Nr	Beskrivelse	Dato	Sign	Kontr

Lokalisering:

N

Prosjekteringsgruppen

● ARK : Tippetue Arkitekter AS
Vetrlidsallmenningen 29
5014 Bergen
Tlf.: 000 000 00
post@tippetue.no

○ RIB : Rådg. ing. Bygg
RIBveien18
0000 RIBbyen
Tlf: 000 00 000
rib@ribfirma.no

○ RIE : Rådg. ing. Elektro
RIEveien18
0000 RIEbyen
Tlf: 000 00 000
rie@riefirma.no

○ RIV : Rådg. ing. VVS
RIVveien18
0000 RIVbyen
Tlf: 000 00 000
riv@rivfirma.no

Fase
1. gangs innsending

TIPPETUE
ARKITEKTER AS

Tiltakshaver
Bergen Kran og Montasje AS

Godkjent

Kontroll prosjekt.
Sign. Kontroll

Prosjekt
Haakonsvernveien 61
Haakonsvernveien 61
5173 Loddefjord

Filnavn
Haakonsvernveien61_HOVEDFIL.pln

Dato
14.06.2024

Målestokk
1:250

Kontroll utførende
Sign. Kontroll

Gnr./Bnr./Festenr.:
124/52

Prosjektnr.:
992

Tegningsnr.:
A20-6

Prosjektnr. for prosjekterende/lev.

Type tegning:
Plan 5. etasje