


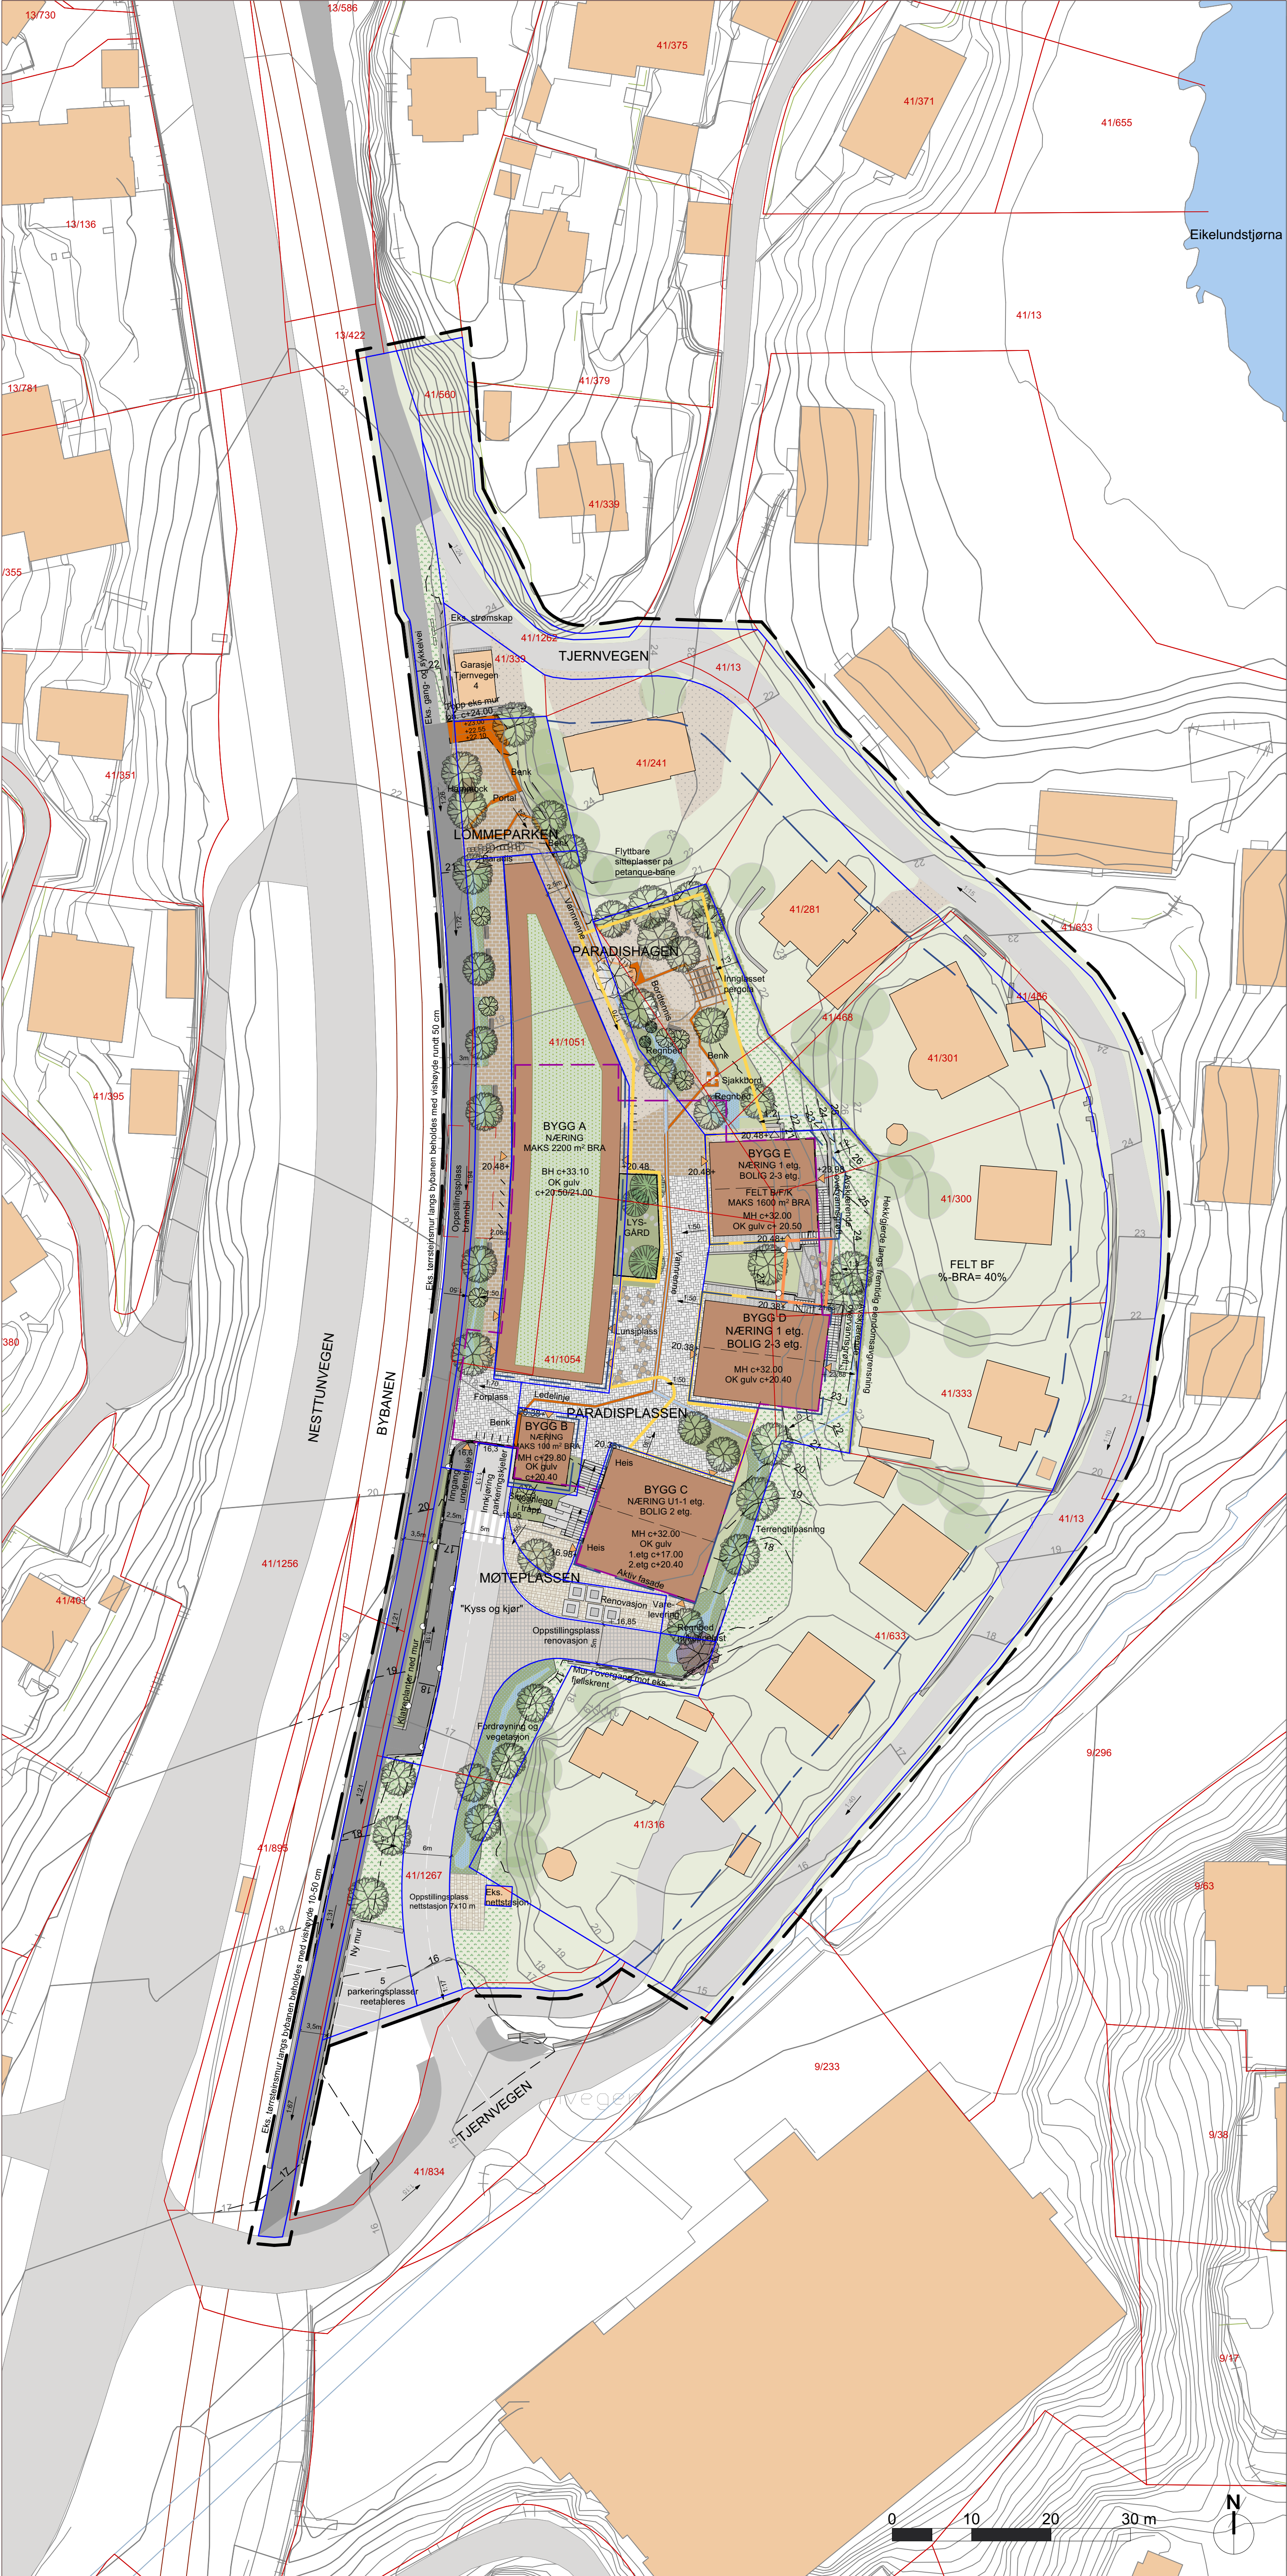

TEGNFORKLARING

Plangrense

Eiendomsgrense

Byggegrense

Formålsgrense

Felles uteoppholdsareal

Privat uteoppholdsareal

Omriss underetasje

Eks. bygg

Nye bygg

Grønt tak

Inngang

Rømningsvei

Vei

Eks. gang- og sykkelvei

Gang- og sykkelvei

Hardt dekke - f.eks. belegningsstein i betong

Hardt dekke - f.eks. betongheller

Hardt dekke - f.eks. betongheller

Hardt dekke - f.eks. gatestein

Hardt dekke - f.eks. marktegl

Grus/singel

Eks. trær

Nye trær og busker

Hekk

Staude-/buskfelt

Regnbed

Gress

Revegetering

Eks. vegetasjon

Aktivitetslinje

Renne

Sykkelparkering

Nedgravde avfallscontainere

Mur

Gjerde/rekkverk/håndløper

Sitteplasser

Eks. koter

Nye koter

Fallforhold

REV	BESKRIVELSE	DATO	TEGN	KONTR	ANSV

FASE

STATUS

Detalregulering

G

OPPDRAAGSGIVER

Opphus AS

Einar Bergs veg 1
7520 Hegra

PROSJEKT

Tjernvegen

41/1054 m.fl.
Tjernvegen 17
5232 Paradis

PROSJEKTNR.

16200944

LANDSKAPSARKITEKT

LINK Arkitektur

linkarkitektur.com

Besøksadresse: Kirkegata 4, N - 0153 Oslo

Postadresse: Postboks 383, N-0102 Oslo

+ 47 21 52 22 00

TEGNINGSNAVN

Illustrasjonsplan

TEGNET	KONTR	ANSV	DATO
AND	CEV	IFN	15.01.2025
MAL	FAG	TEGNINGSNR	REV
1:400 1:800	(A1) (A3) LARK	L001	

\\MM-SXD7E-024\Felles\pro 16200501-16201000\16200944_Tjernvegen\6 LARK\6-1 PROSJEKTERING\6-15 VECTORWORKS\Tjernvegen illustrasjonsplan.wrx