


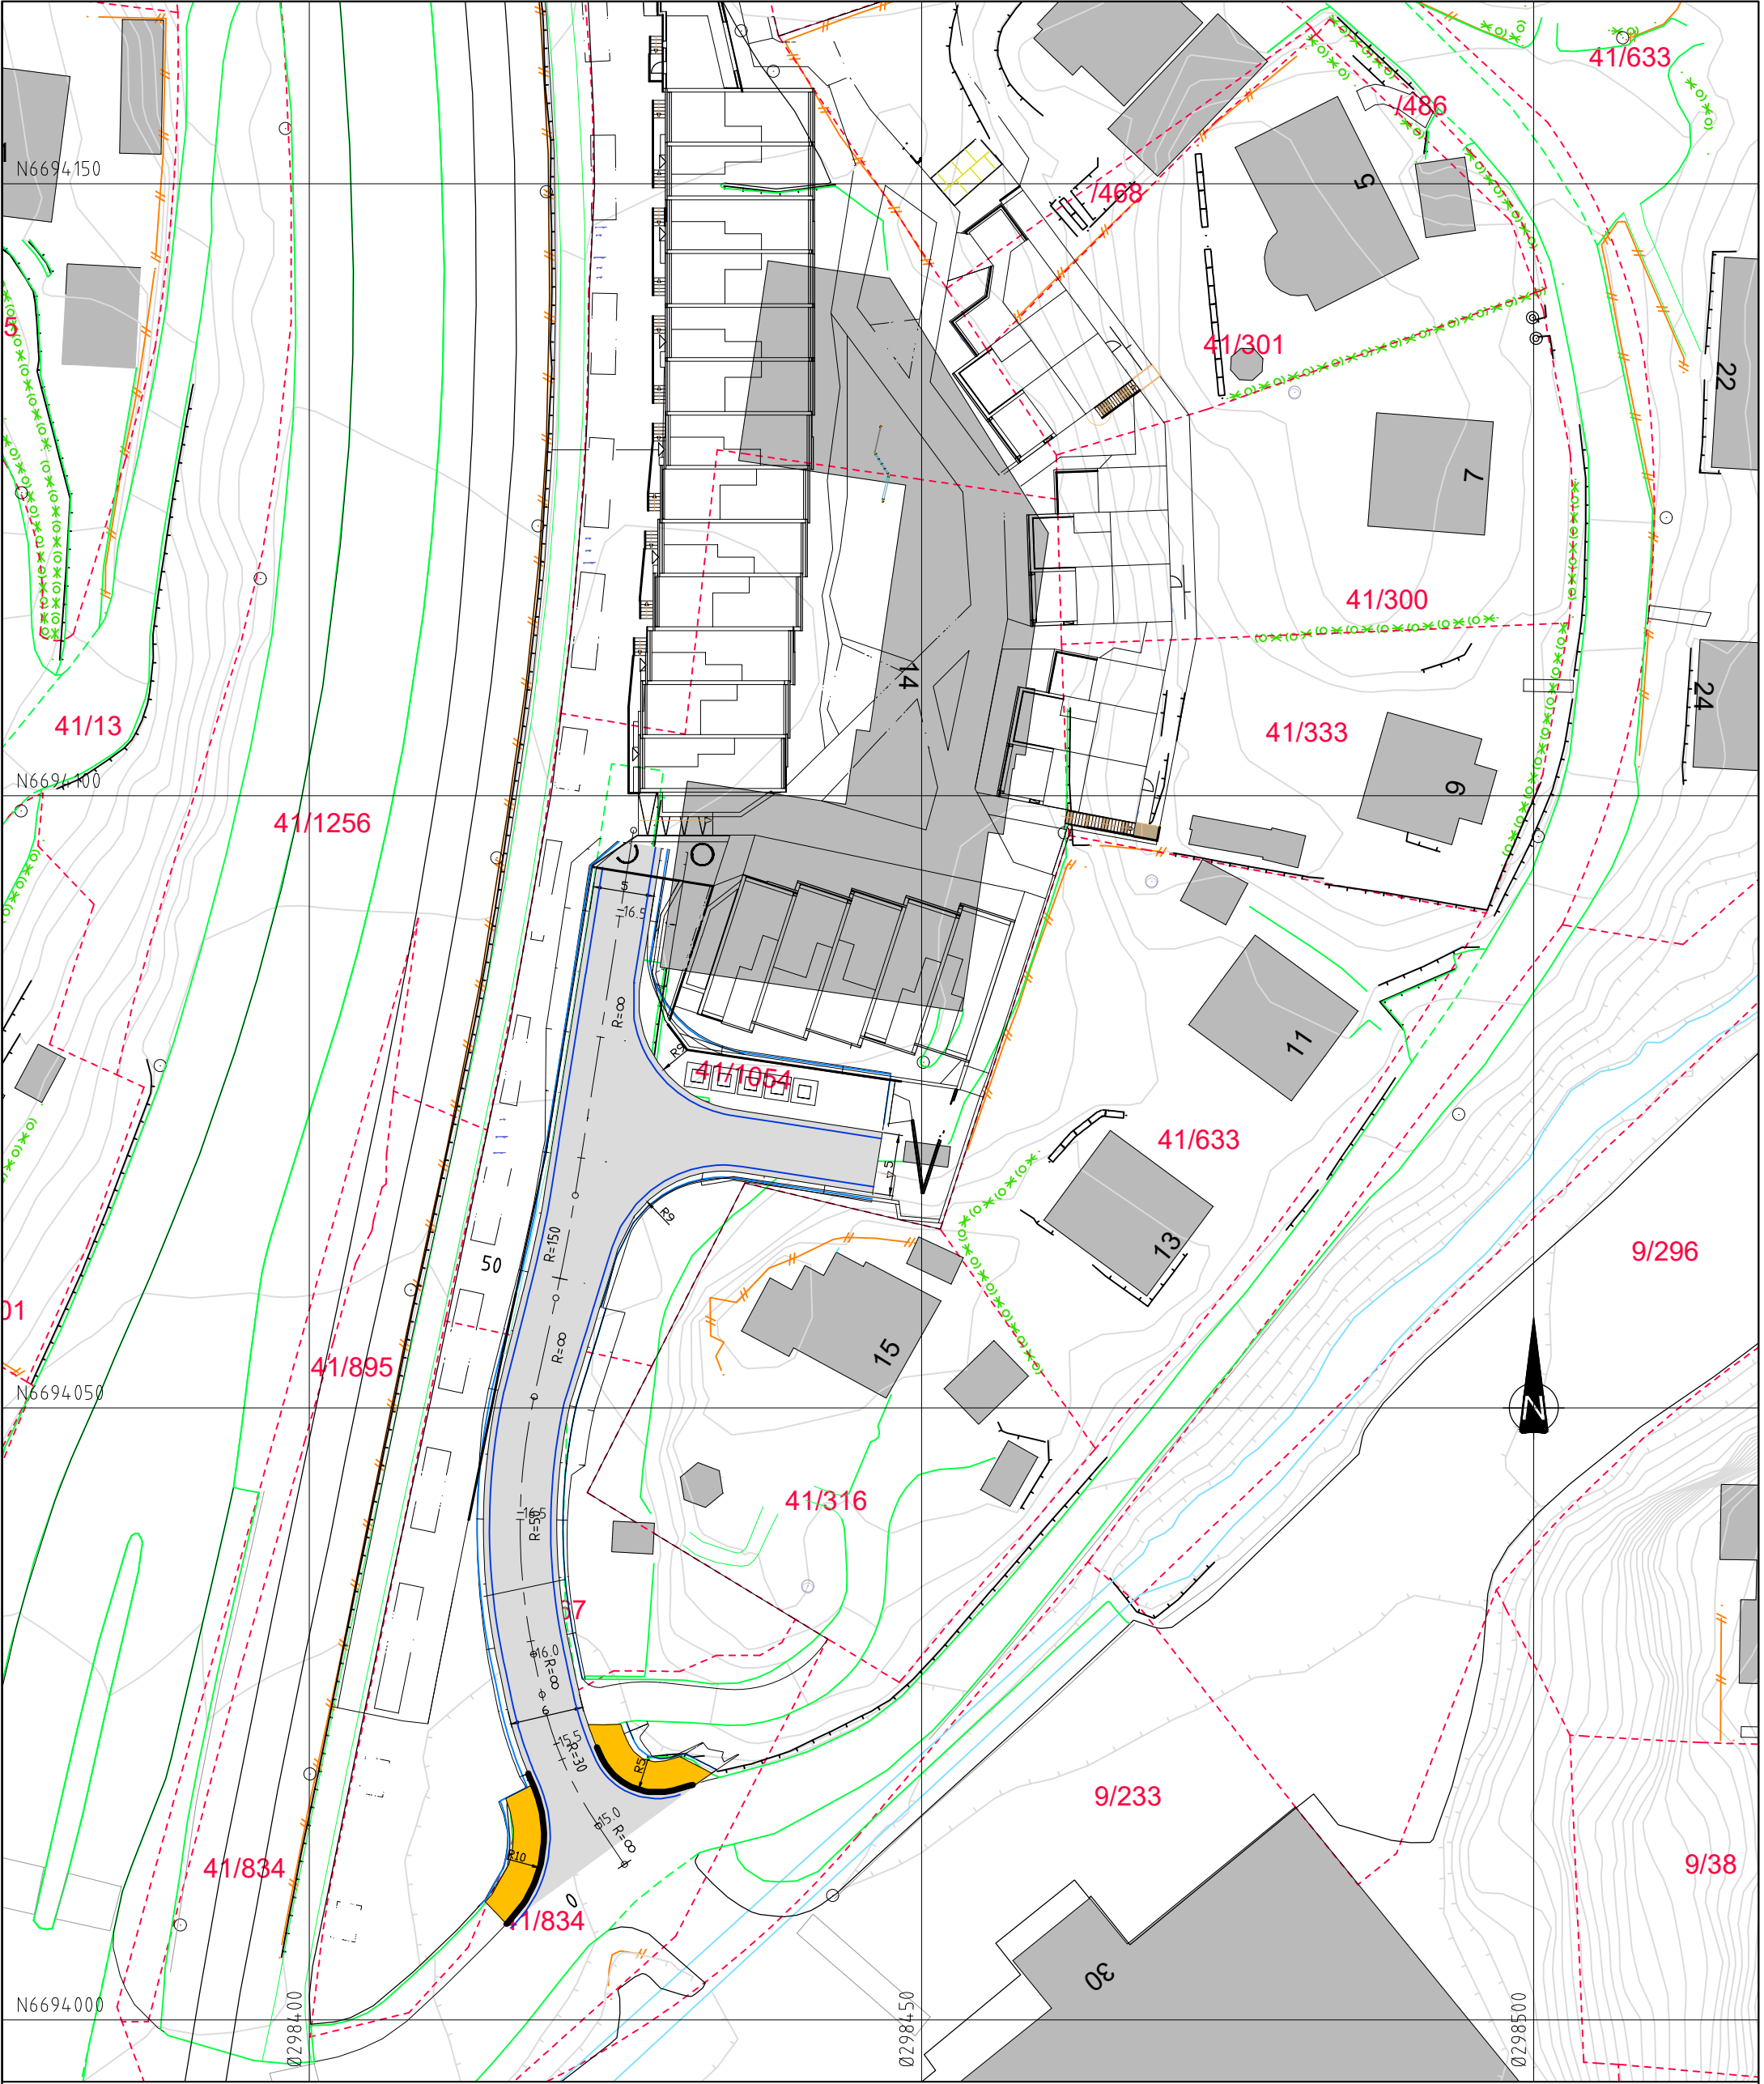

TEGNFORKLARING

- Vegskjæring
- Grøftebunn
- Senterlinje
- Kjørebaneant
- Skulderkant
- Vegfylling
- Profilnummer
- Fortau
- Fortauskant
- Eks. eiendomsgrenser

- Eksisterende vei
- Eksisterende mur
- Eksisterende gjerde

Rev.	Dato	Sign.	Revisjonen gjelder		
Oppdragsgiver			Opphus AS		
Prosjekt			Tjernvegen boligfelt.		
Vegplan.			Tegn. THF Kontr. ANH Godkj. THF		
			Dato: 28.01.20		
			Målestokk: 1:500/A3		
			Prosjektnr. 20003		
			Tegningsnr. 100		
			Rev.		




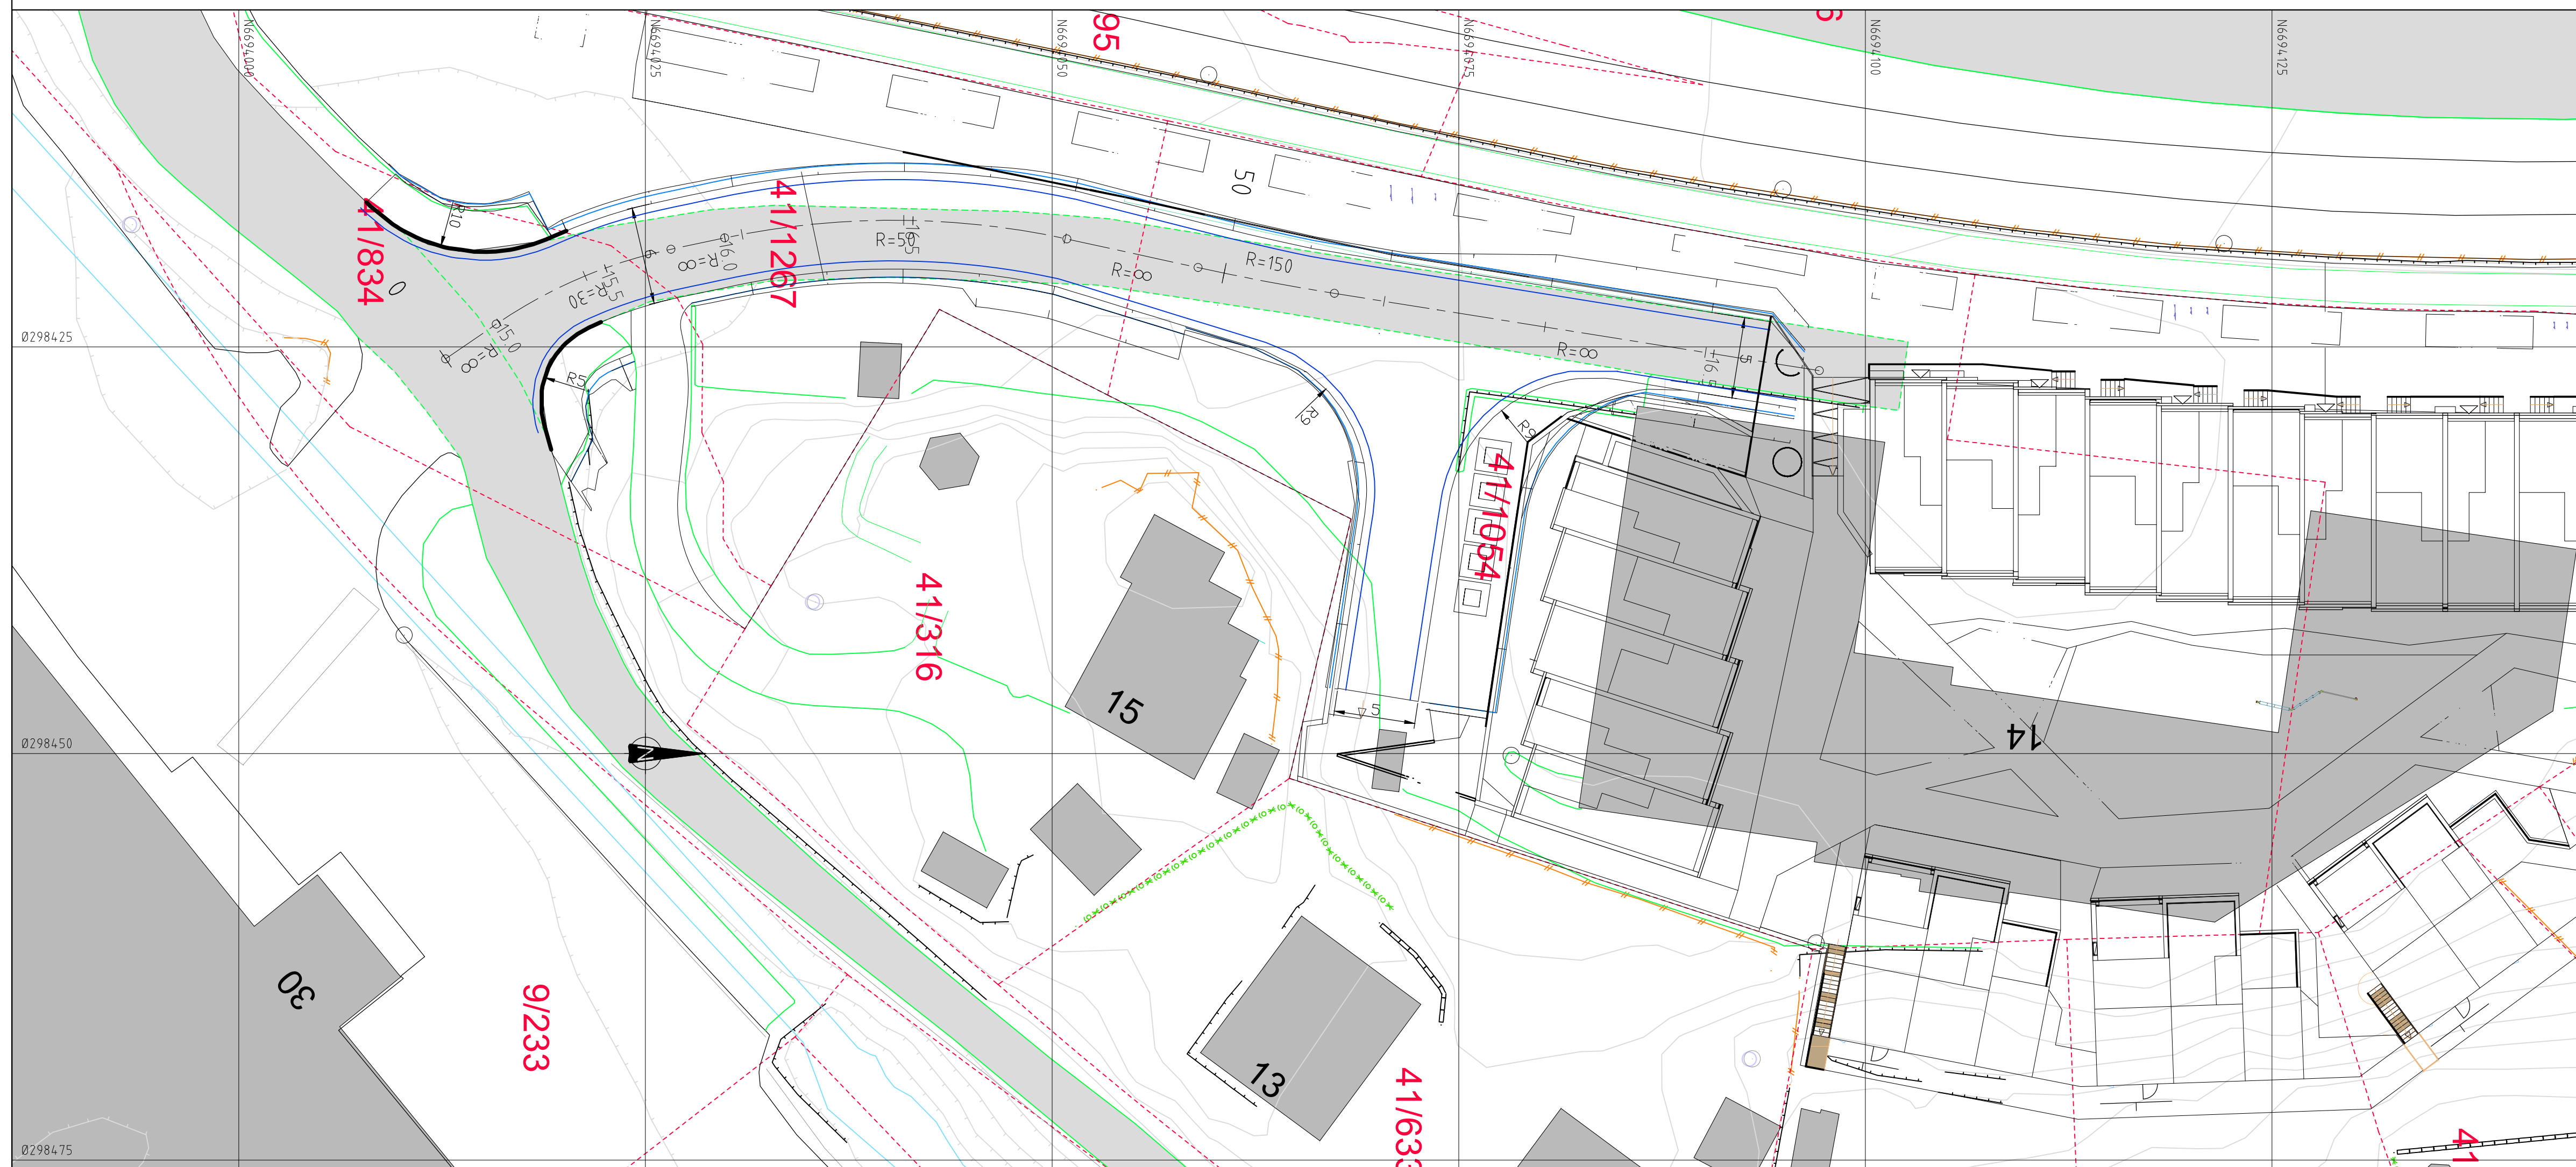


Diagram illustrating the components of a boat hull cross-section:

- Vegskjæring
- Grøftebunn
- Senterlinje
- Kjørebanekan
- Skulderkant
- Vegfylling
- Profilnummer

- | | |
|---|---------------------|
|  | Fortauskant |
| | Eks. eiendomsgrense |
|  | Eksisterende vei |
|  | Eksisterende mur |
|  | Eksisterende gjerde |

Rev.	Date	Sign.	Revisjonen gjelder		
Oppdragsgiver					
Opphus AS					
Prosjekt					
Tjernvegen boligfelt.					
Plan og lengdeprofil veg f_SV1 og oppstillingsplass renovasjon.					
			Kanalveien 5 5068 Beiren Tlf. 55 59 82 60 e-post: post@haugenvva.no		
			Tegn.	Kontro.	Gedli.
			THF	ANH	THF
			Date: 28.01.2020		
			Målestokk: 1:250/50	Format: A1	
			Prosjektnr. 20003		
			Tegningnr. 101	Rev.	

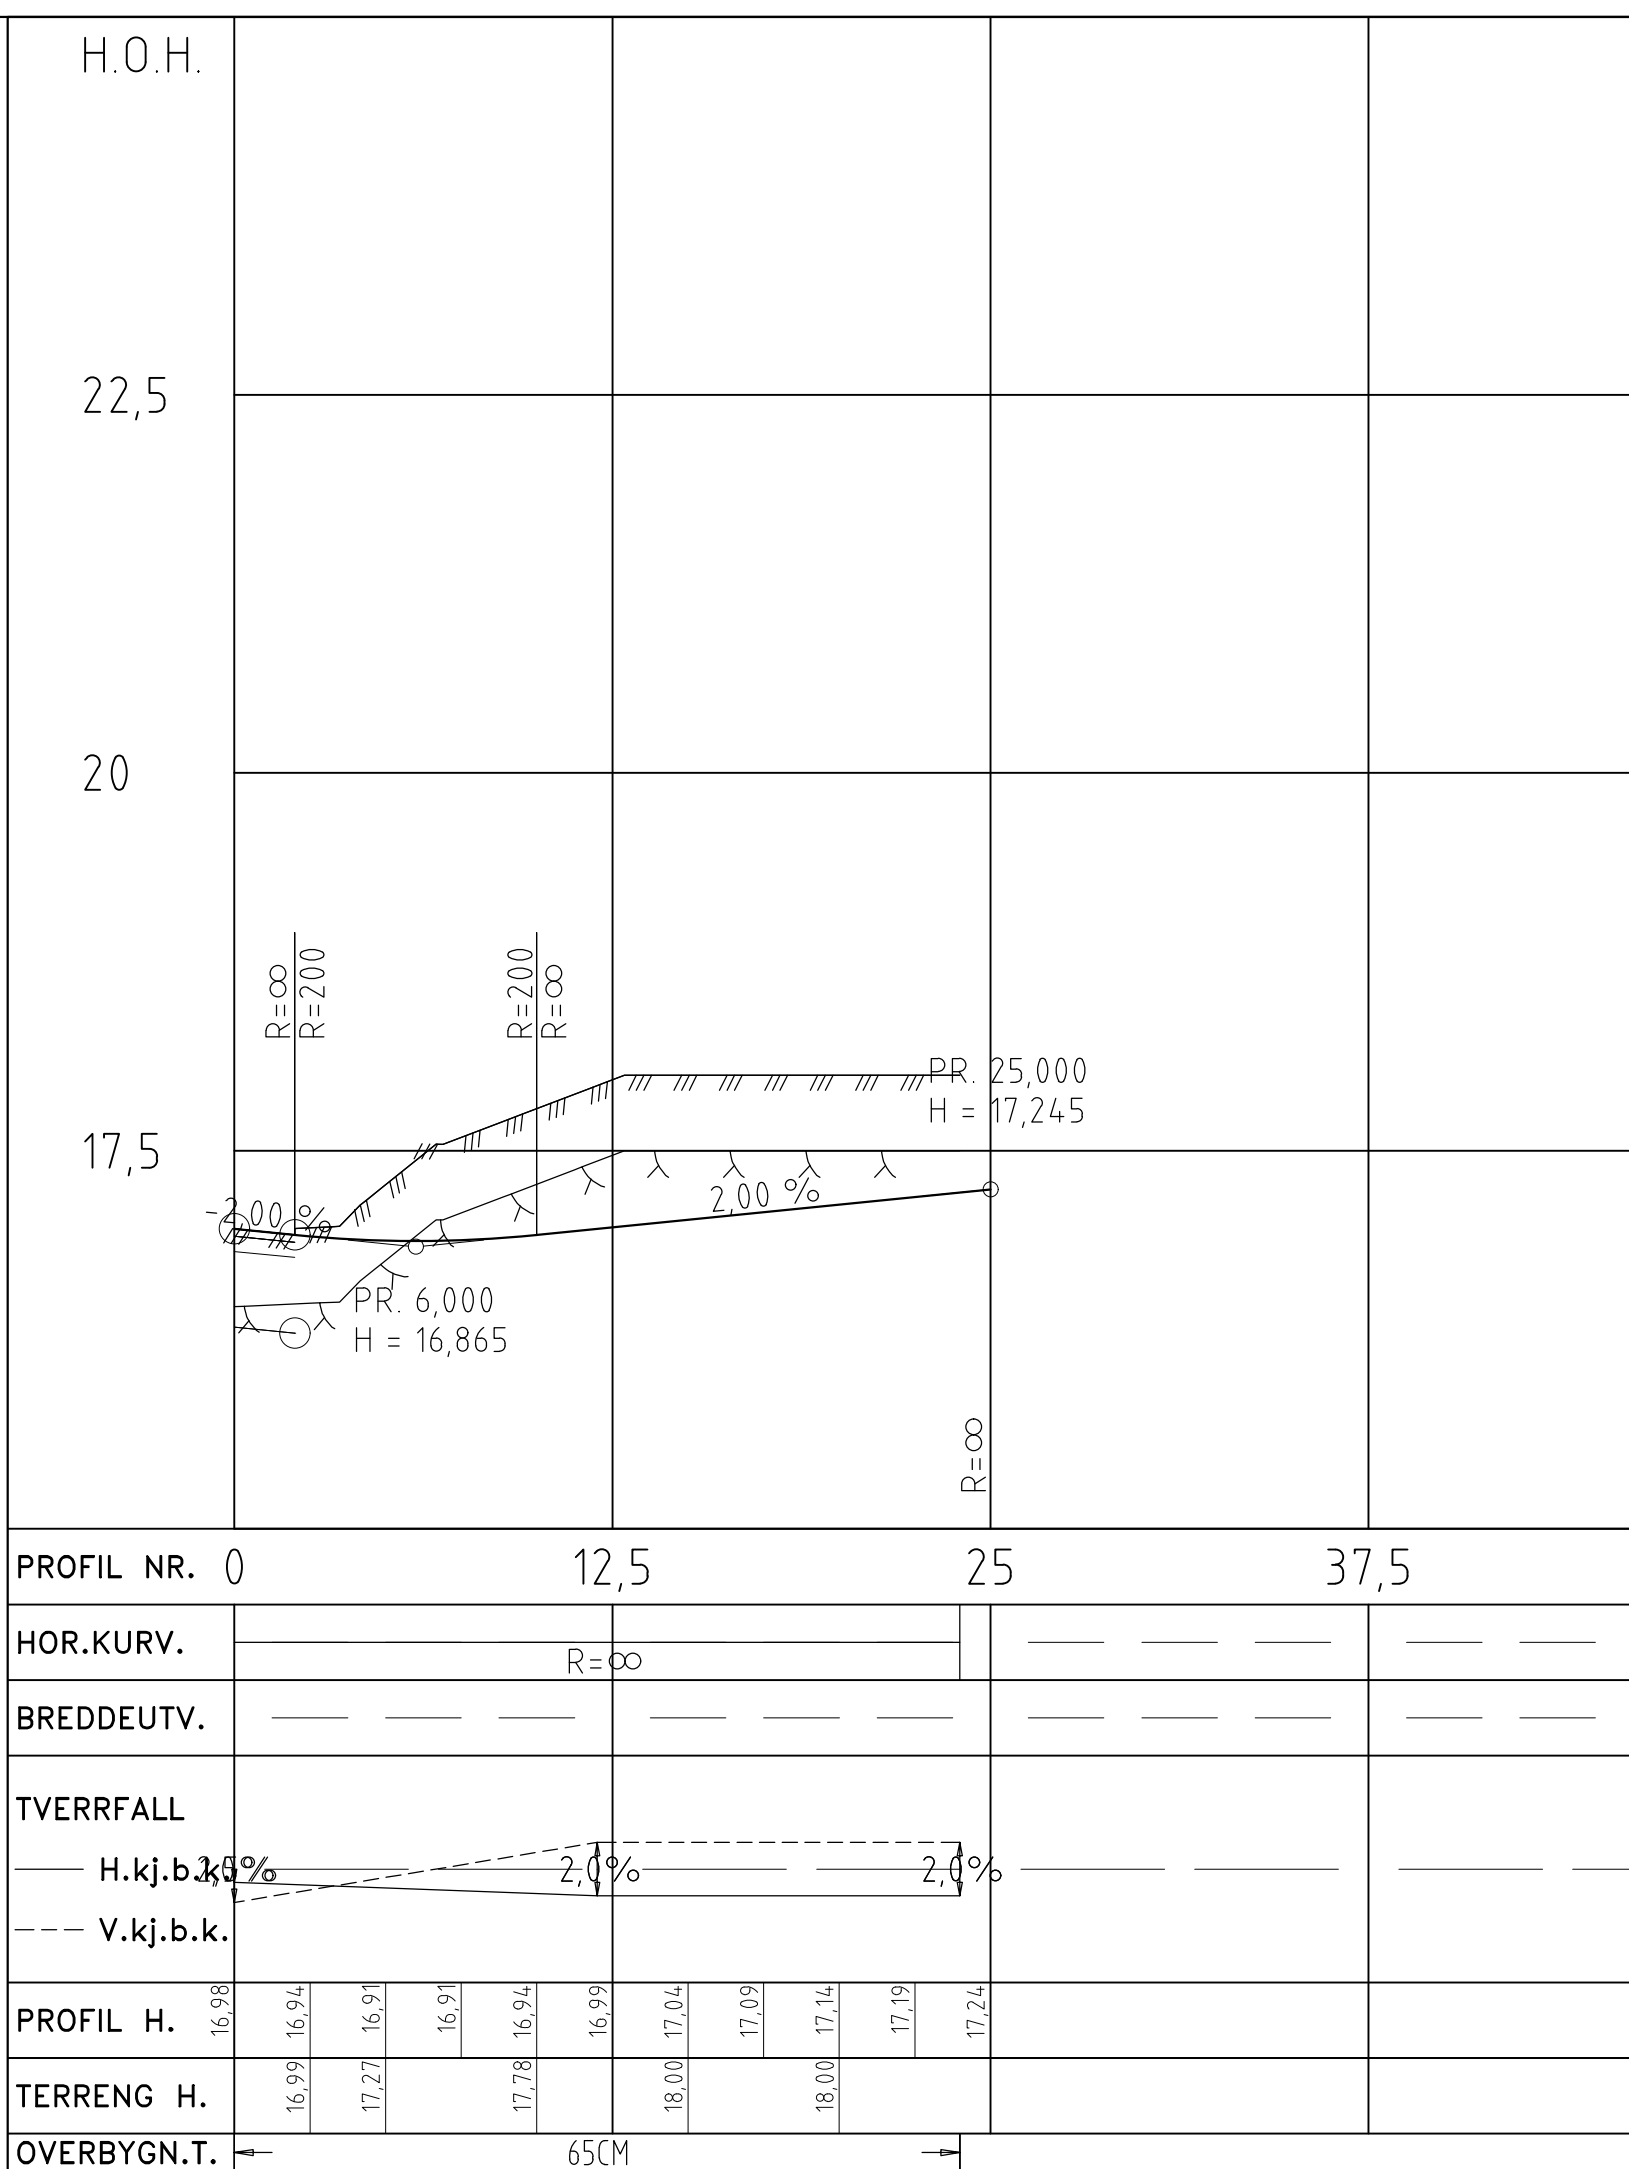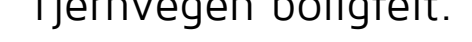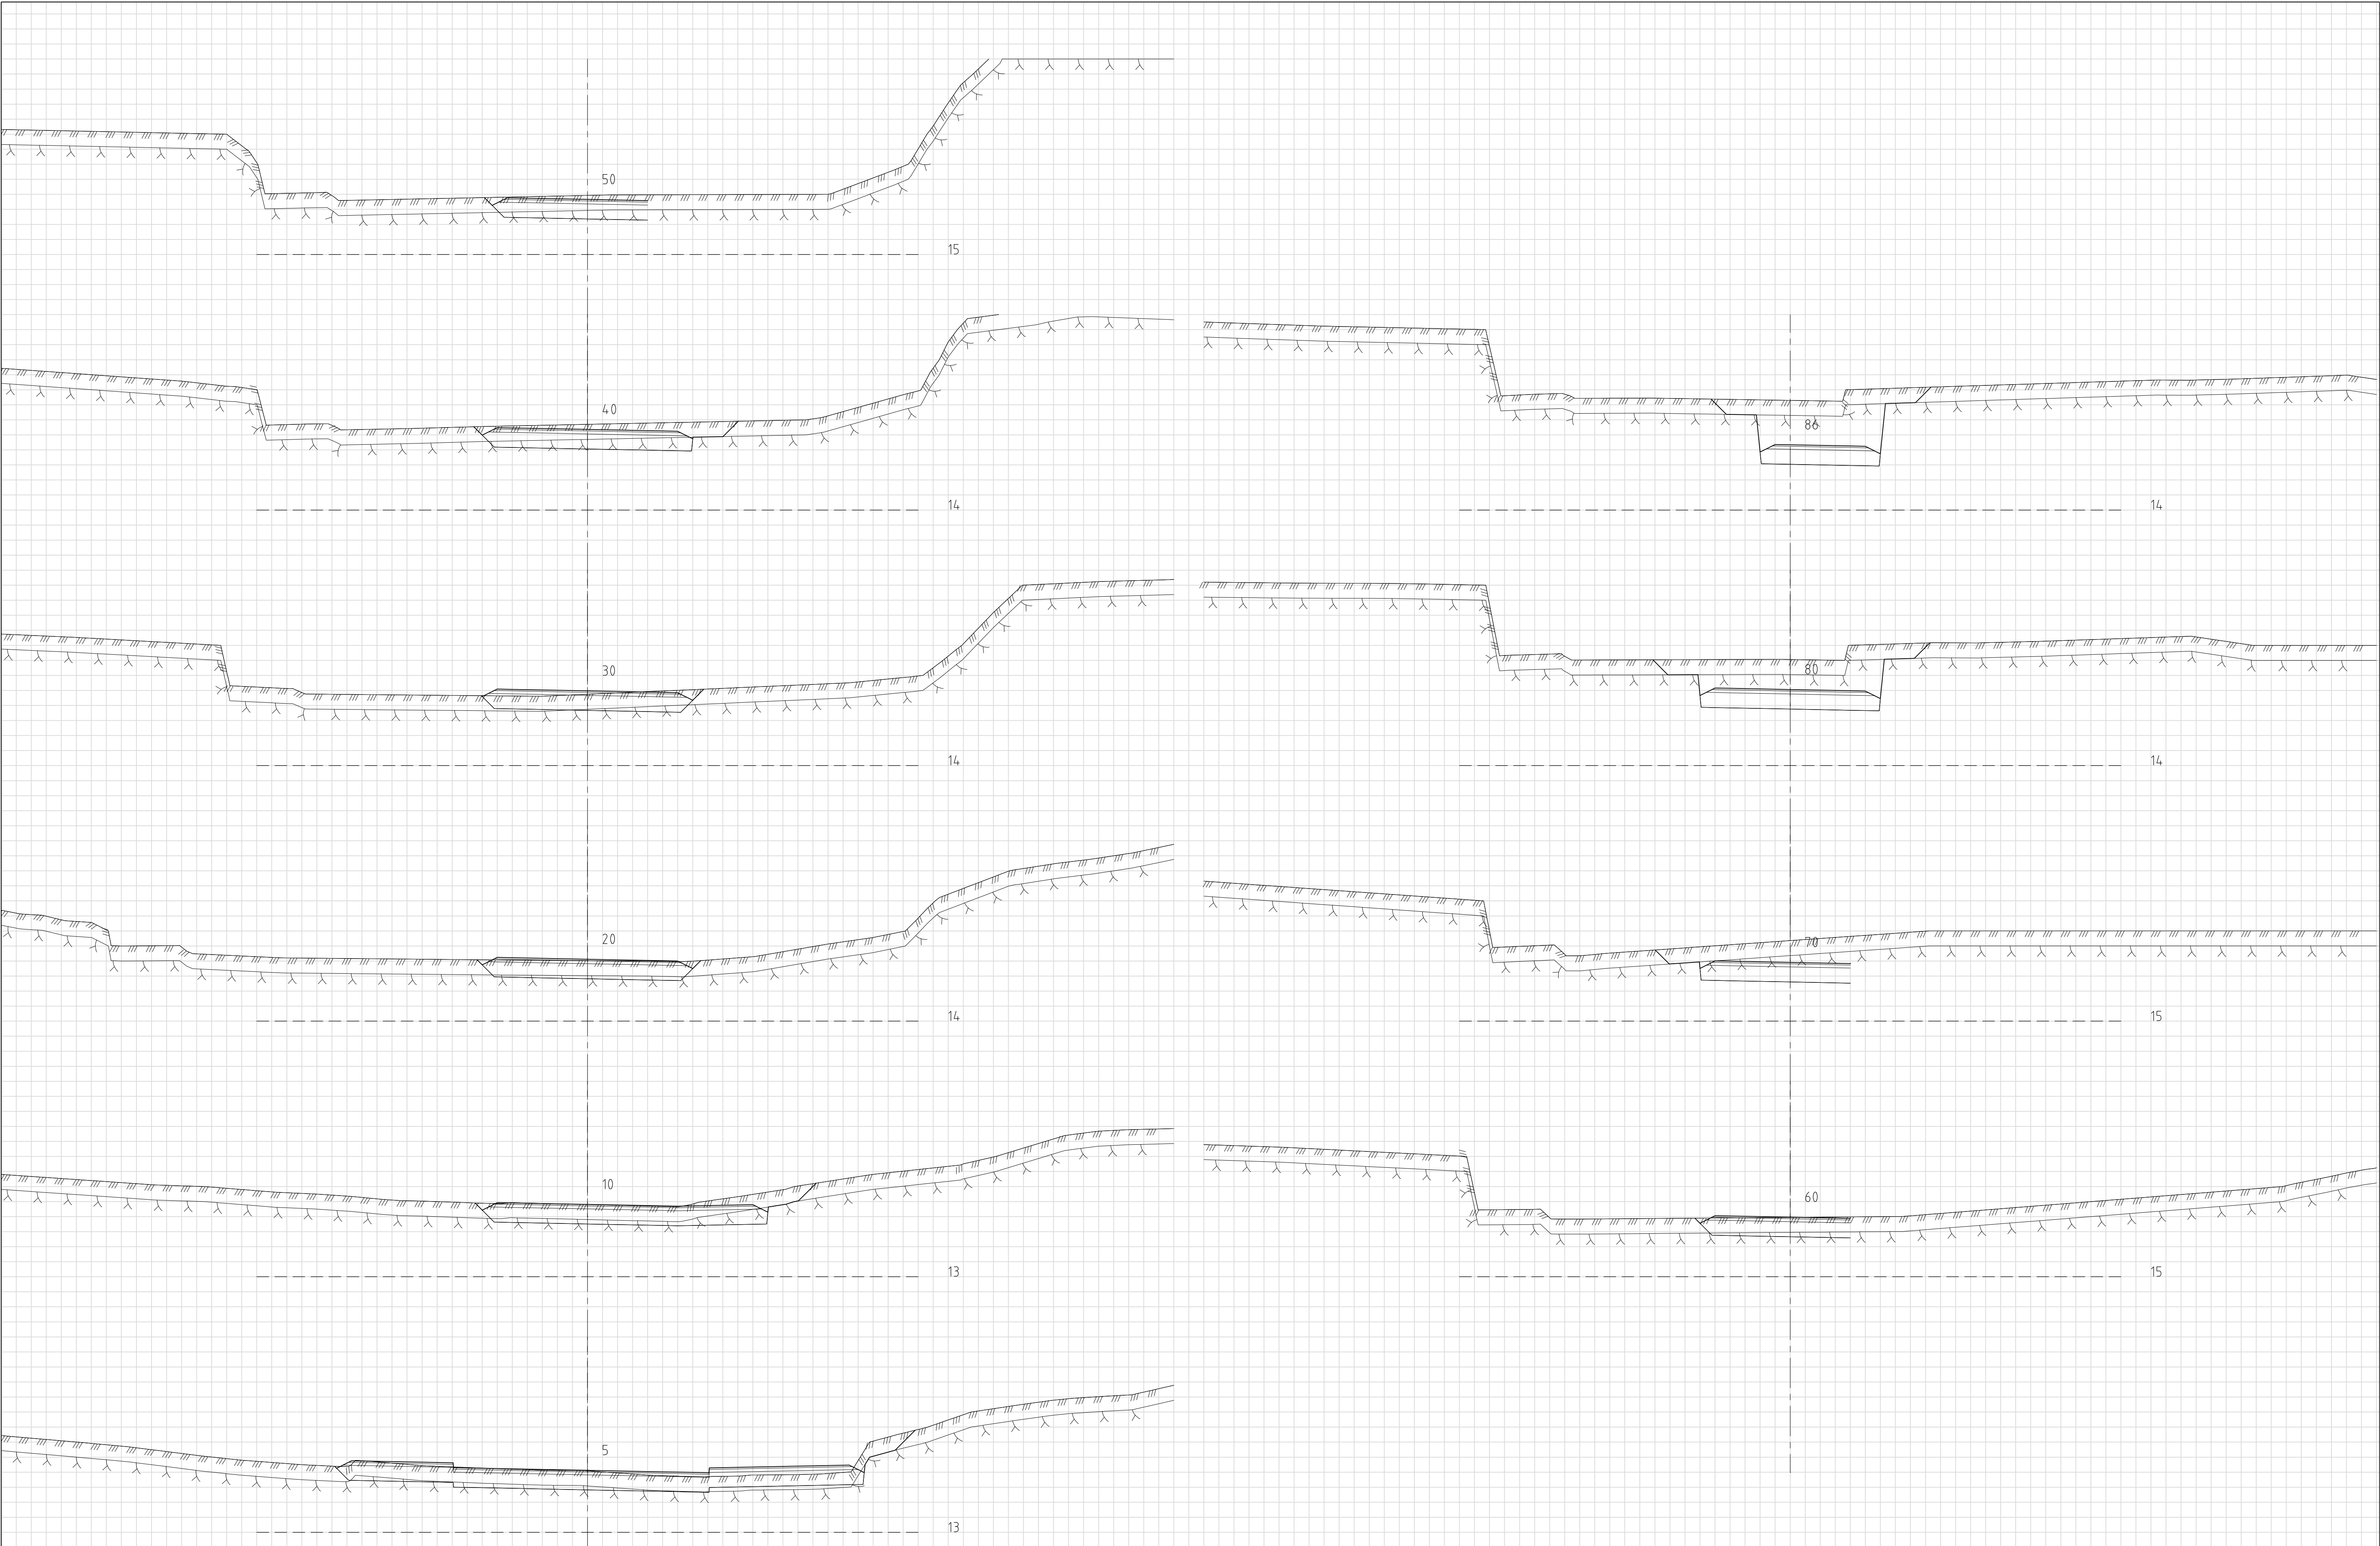

Rev.	Dato	Sign.	Revisjonen gjelder		
Oppdragsgiver			Opphus AS		
Prosjekt			Tjervnvegen boligfelt. Tverrprofiler veg f_SV1.		
Tegn.	Kontr.	Godkj.	Dato: 28.01.2020		
Målestokk: 1:100			Format: A1		
Prosjekt nr.			20003		
Tegningsnr.			110		
Rev.					

haugen VVA

Kanalveien 5
5068 Bergen
Tlf. 55 59 82 60
e-post: post@haugenvva.no