
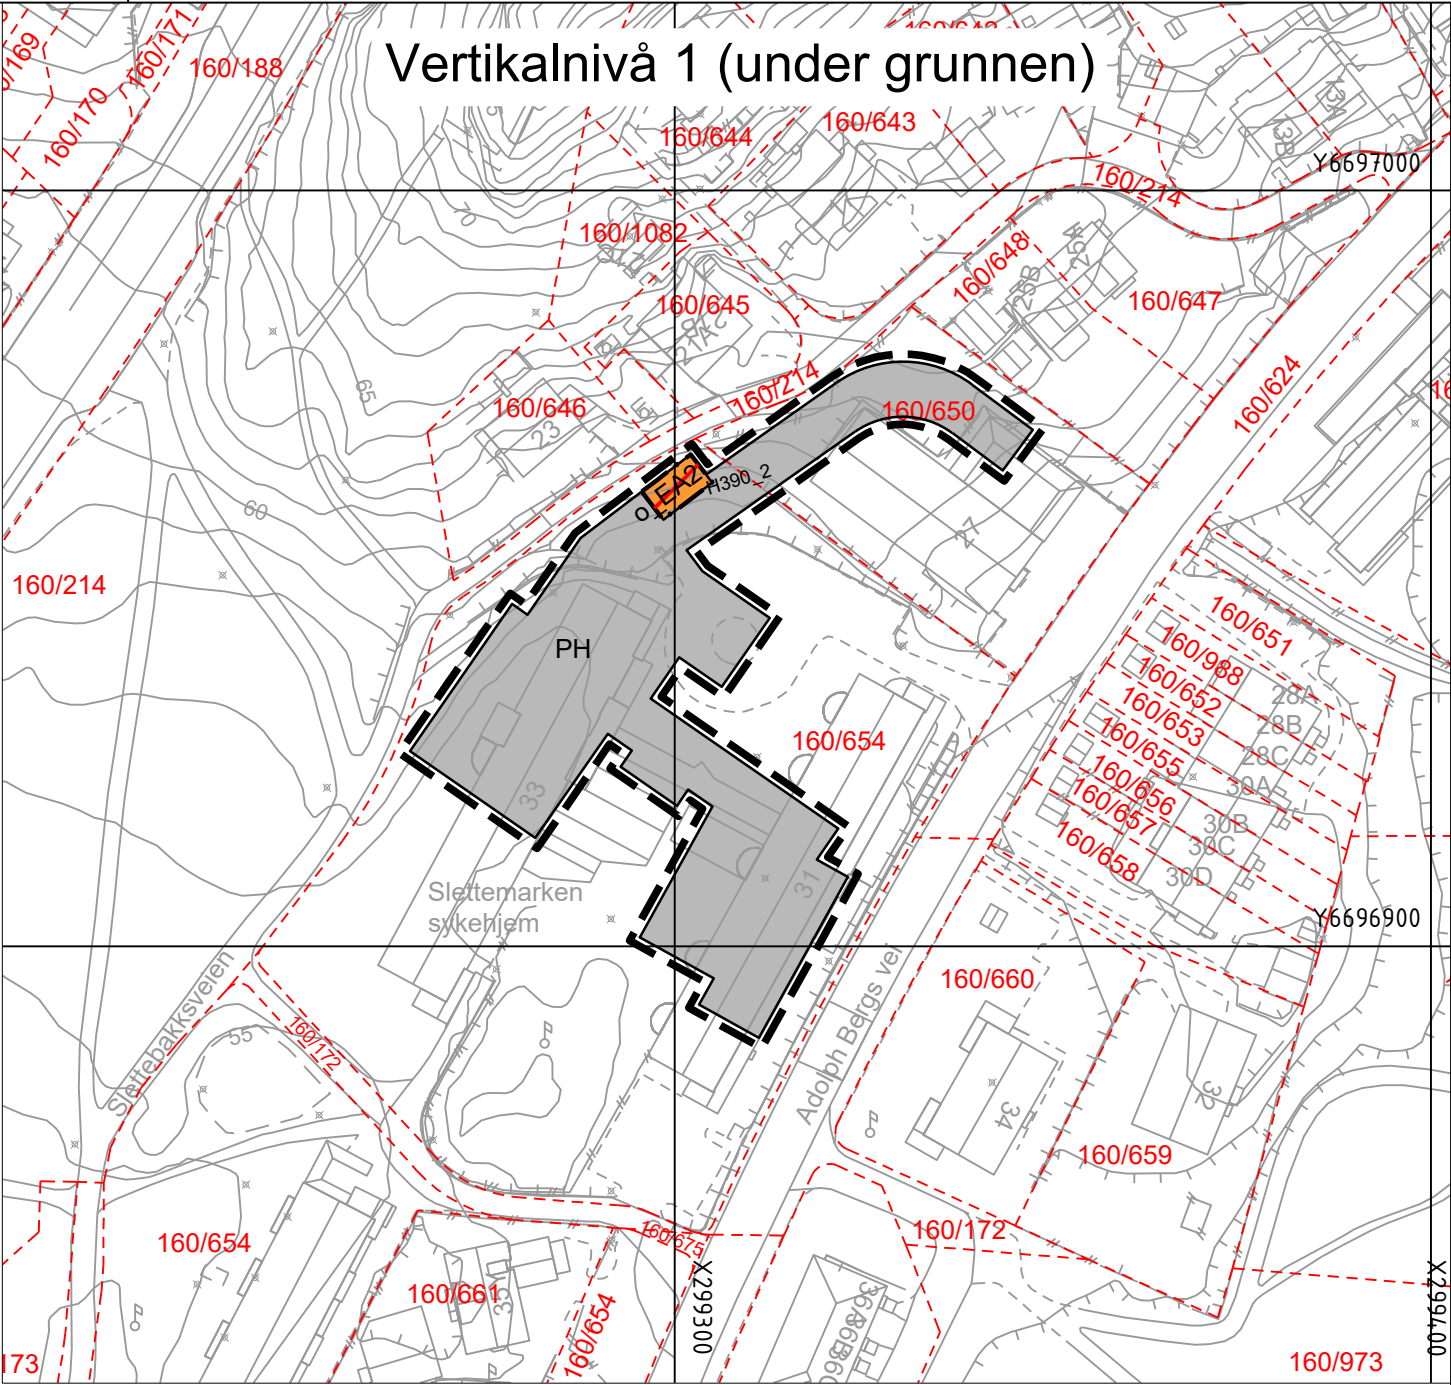


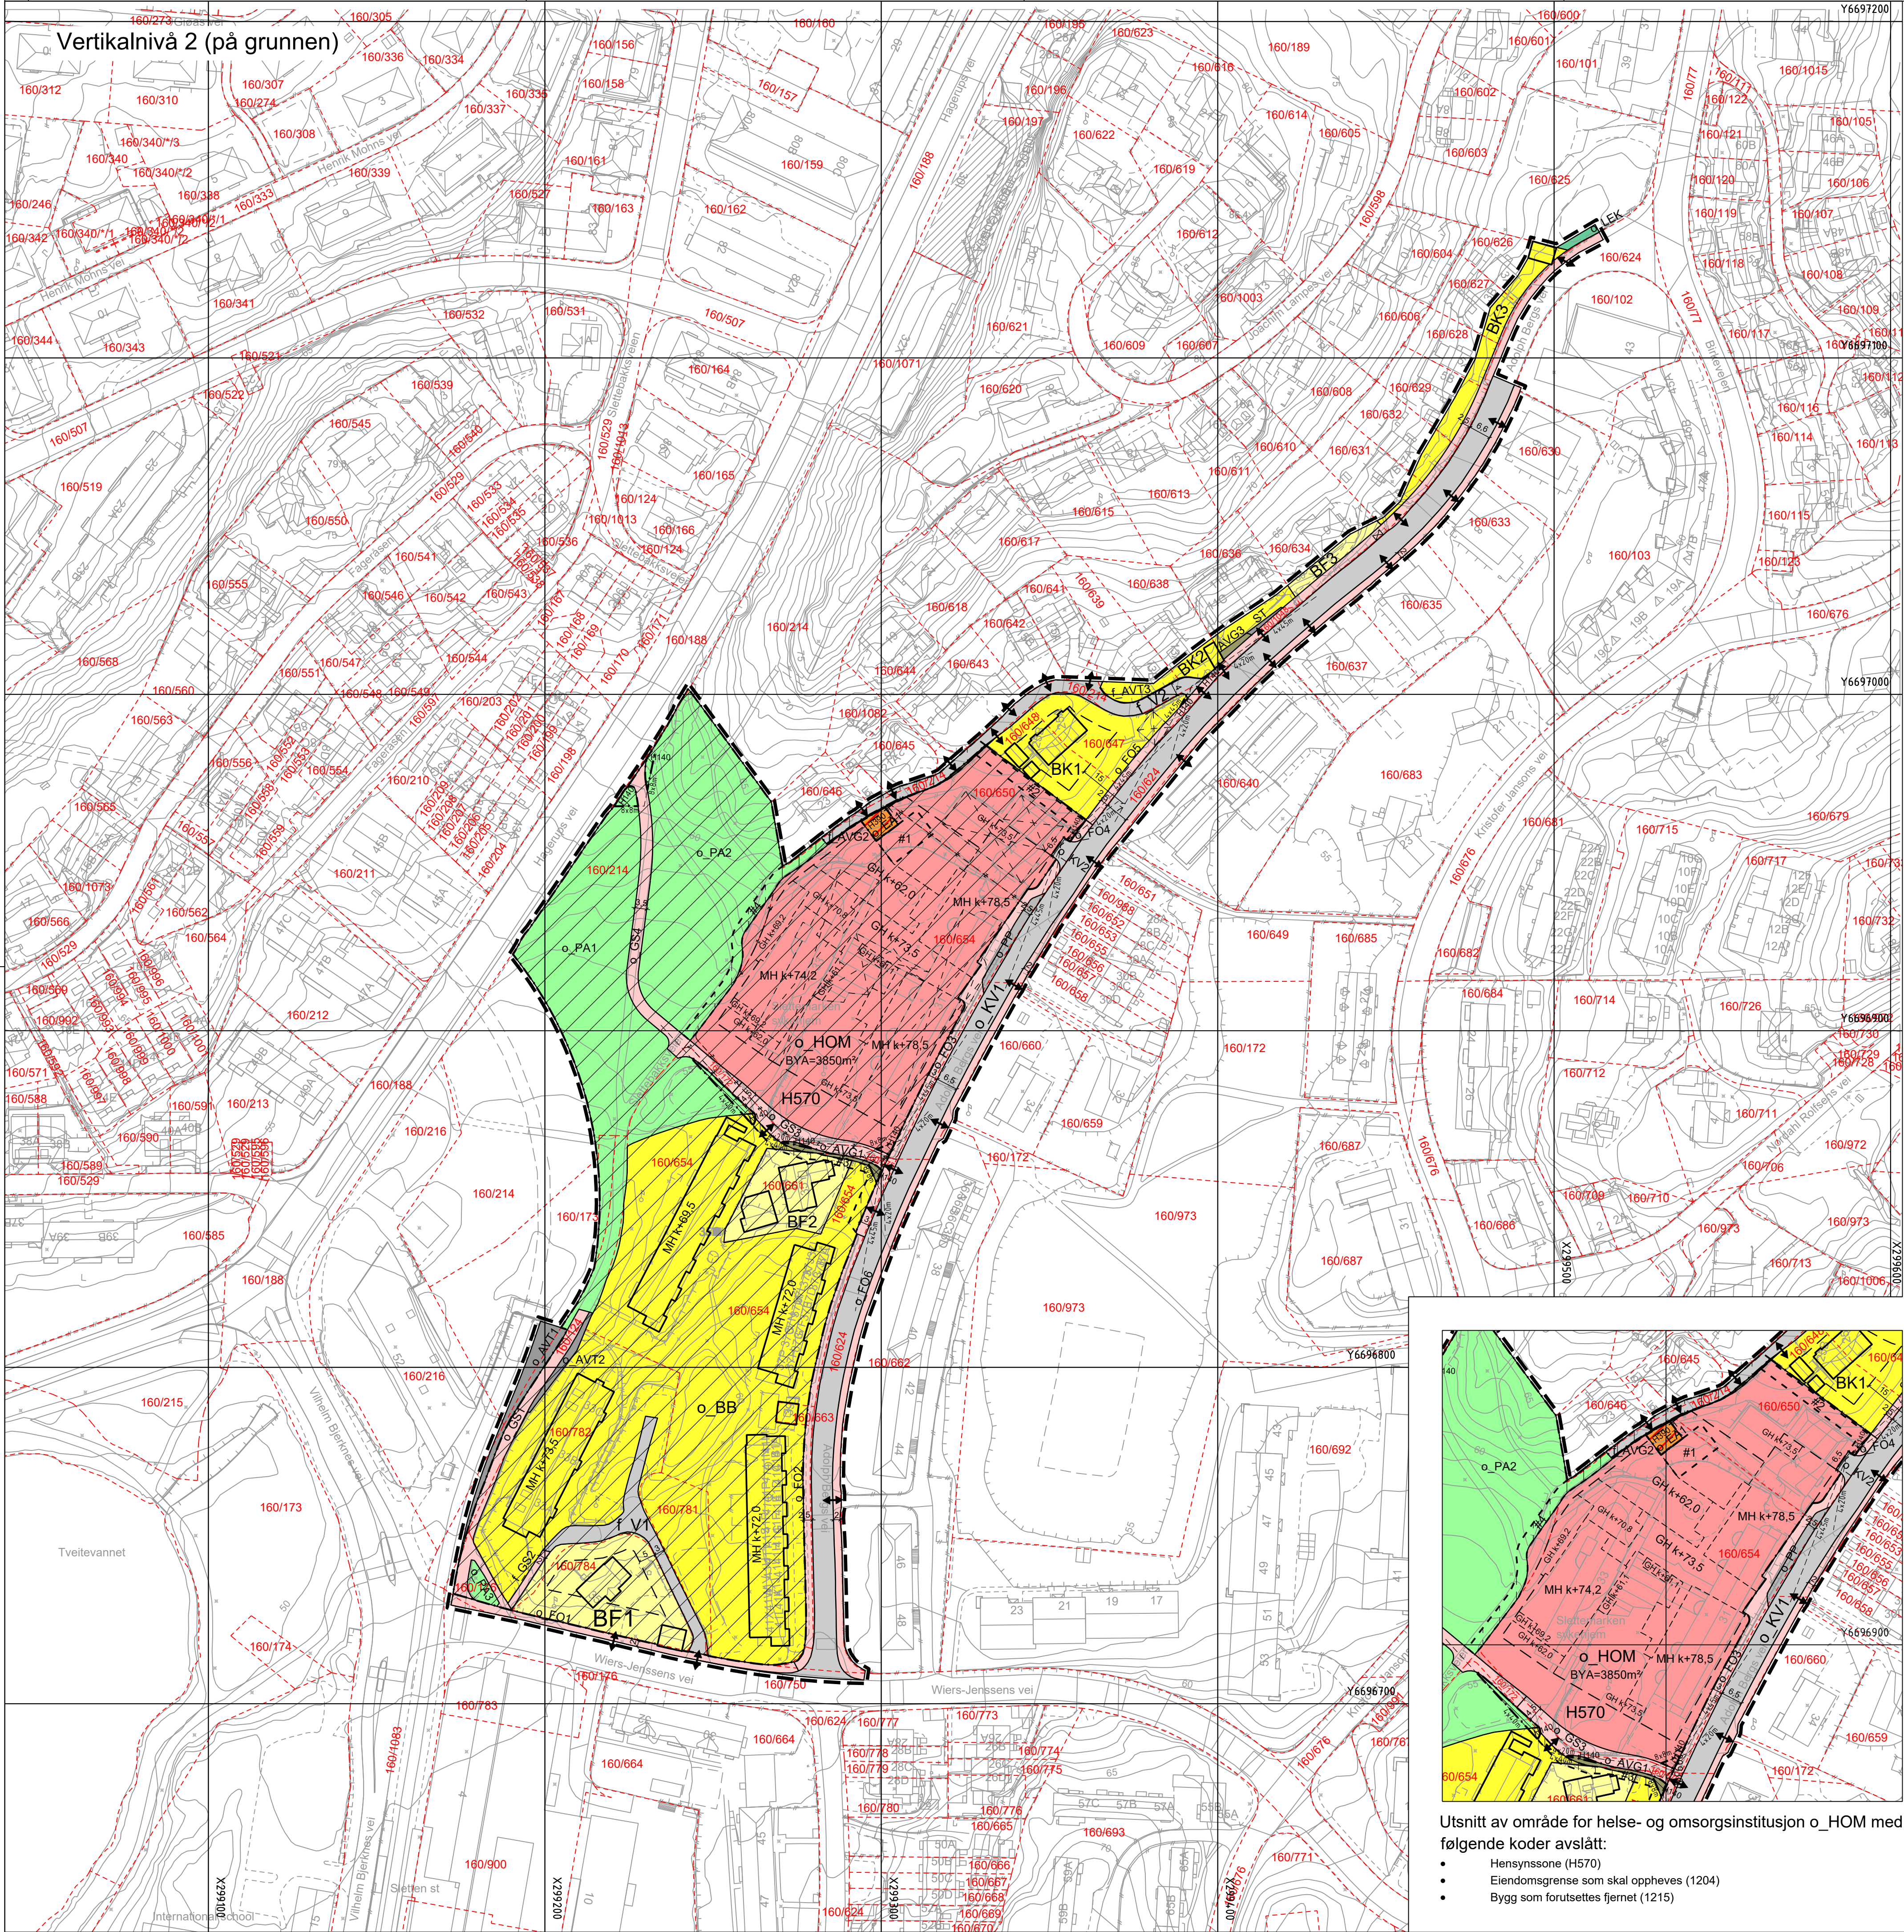

TEGNFORKLARING

AREALFORMAL (PBL §12-5)

BEBYGGELSE OG ANLEGG (PBL §12-5 nr. 1)

- BF Boligbebyggelse-frittliggende småhusbebyggelse (1111)
- BK Boligbebyggelse-konsentrert småhusbebyggelse (1112)
- BB Boligbebyggelse-blokkbebyggelse (1113)
- HOM Helse-/ omsorgsinstitusjon (1168)
- EA Energianlegg (1510)
- LEK Lekeplass (1610)

SAMFERDSELSANLEGG OG TEKNISK INFRASTRUKTUR (PBL §12-5 nr. 2)

- ST Samferdselsanlegg og teknisk infrastruktur (arealer) (2001)
- V Veg (2010)
- KV Kjøreveg (2011)
- FO Fortau (2012)
- GS Gang-/ sykkelveg (2015)
- AVT Annen veggrunn - tekniske anlegg (2018)
- AVG Annen veggrunn - grøntareal (2019)
- PP Parkeringsplasser (2082)
- PH Parkeringshus/ -anlegg (2083)

GRØNNSTRUKTUR (PBL §12-5 nr. 3)

- PA Park (3050)

HENSYNSSONER (PBL §12-6 JF §11-8)

SIKRINGS-, STØY- OG FARESONER (PBL §11-8 a)

- Friskt (H140)
- Annen fare: brann-/ eksplosjonsfare, høyspenningsanlegg (trafo) (H390)
- Bevaring kulturmiljø (H570)

SONE MED ANGITTE SÆRLIGE HENSYN (PBL §11-8 c)

REG. EIERFORM (PBL §12-7 nr.14)

- o Offentlig arealformål
- f Felles arealformål

BASISKART

- Eiendomsgrænse
- Eksisterende bebyggelse
- Godkjent tiltak

Geodetisk grunnlag: UTM32, Eurf 89
Geodetisk høydegrunnlag: NN2000
Siste uttaksdato basiskart: 24.09.24
Ekkvidtase: 1m
Kartmålestokk: 1:1000 ved arkformat A1

Plan 16990007 "Årstad, Bybane i Bergen, strekningen Wergeland - Hopsbroen" på vertikalnivå 1 gjelder uendret

Reguleringsplan, detaljregulering for:
If. plan- og bygningsloven (pbl) §12

**Årstad, gnr. 160 bnr. 654 m.fl.
Slettemarken sykehjem
Nasjonal arealplan-ID 4601_66420000**

Saksbehandling ifølge plan- og bygningsloven

Saksgang	Dato	Plankart datert	Bestemmelser datert
Planoppstart kunngjort	14.11.2019		
Beslutning, offentlig ettersyn	19.04.2023	13.04.2023	13.04.2023
Offentlig ettersyn, fra - til	06.05.2023 - 20.06.2023	13.04.2023	13.04.2023
Bystyrets vedtak	26.03.25	25.09.24	12.11.24
Planvedtak kunngjort	10.05.25	25.09.24	26.03.25

Forslagsstiller: BERGEN KOMMUNE

Utarbeidet av: RAMBOLL

Saksnummer: 201907233 / PLAN-2022/20588

Siste revisjonsdato plankart: 25.09.2024

Det bekreftes at plankartet er i samsvar med bystyrets vedtak:

Avdelingsleder