



PRINSIPPSNITT G-G' - Lengdesnitt - Gangvei

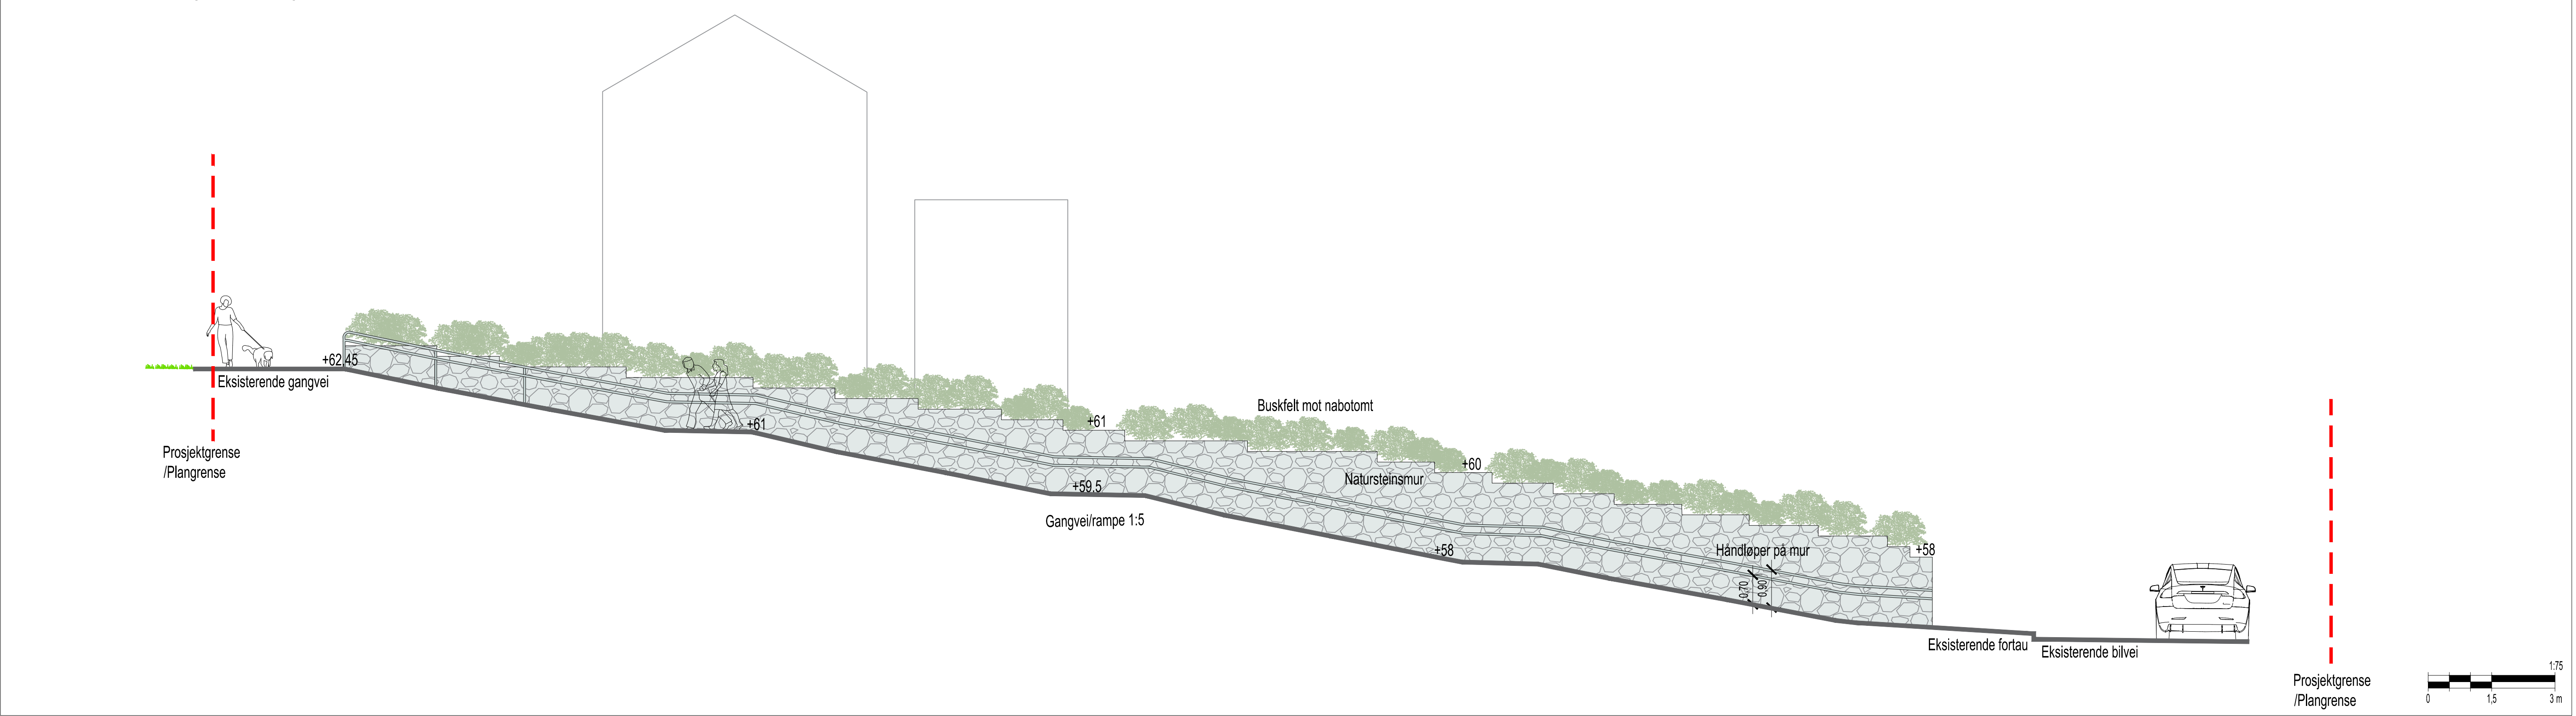

PRINSIPPSNITT H-H' - Tversnitt - Gangvei/Nedkjøring Økonomigård og garasjeanlegg

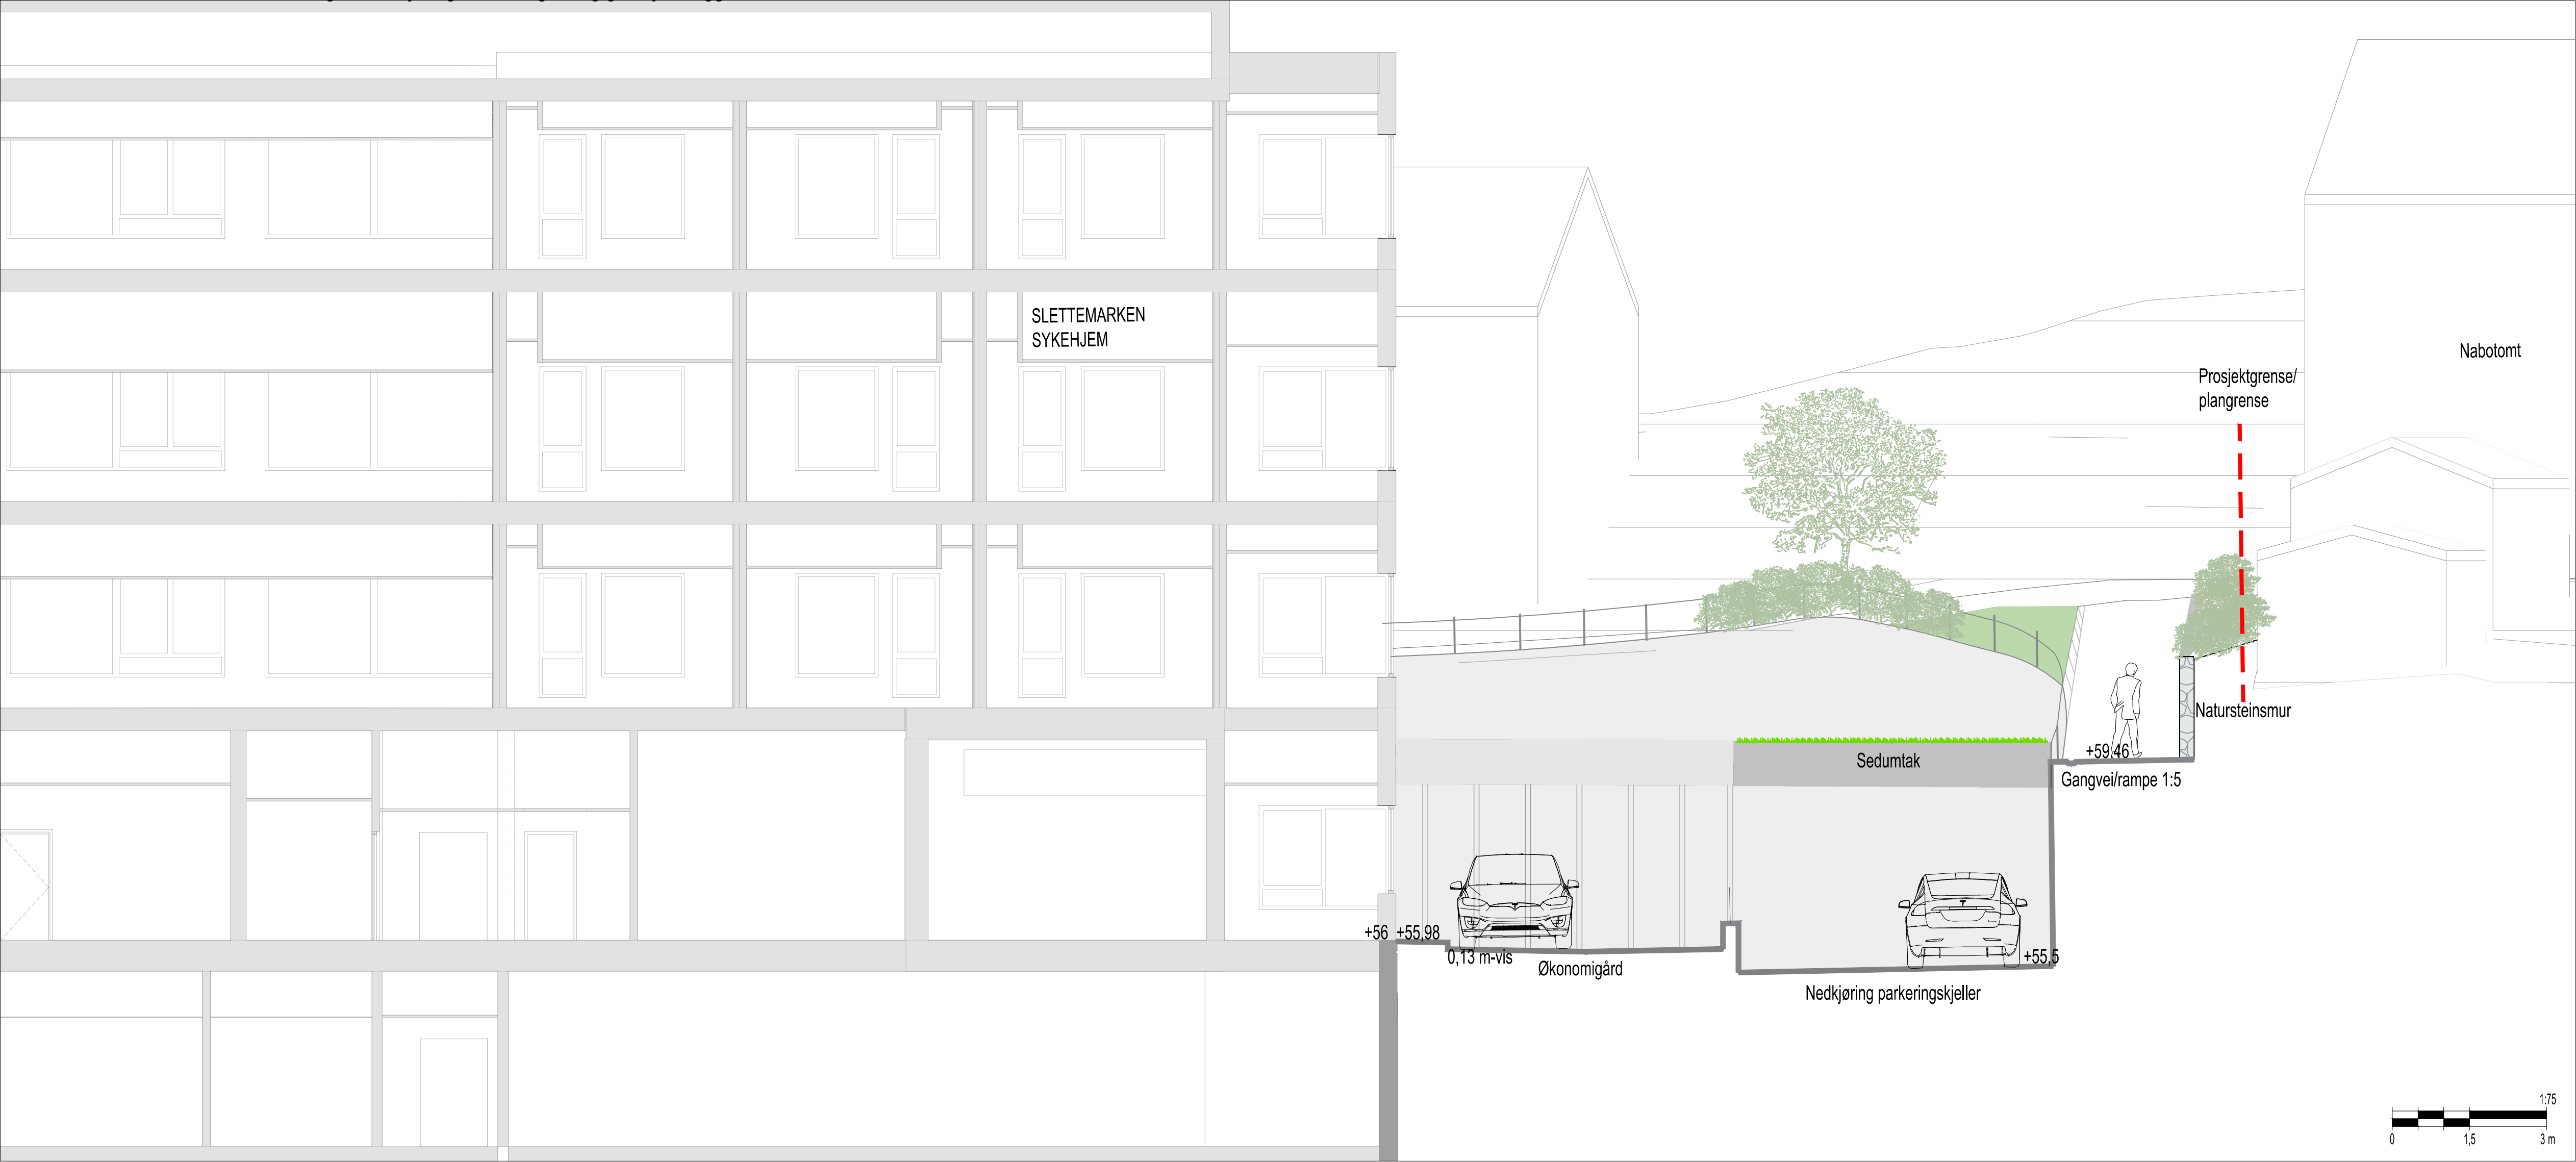

LOKALISERINGSFIGUR

REV	BESKRIVELSE AV REVISJONEN	DATO	TEGN	KONTR	ANSV

FASE

PLANSAK

OPPDRAAGSGIVER

Bergen kommune, Etat for utbygging

PROSJEKT

66420000 Årstad, Gnr. 160, Bnr. 654 mfl

Slettemarken sykehjem

LANDSKAPSARKITEKT

LINK Arkitektur

linkarkitektur.com

Besøksadresse: Kirkegata 4, N-0153 Oslo

Postadresse: Postboks 383, N-0102 Oslo

TEGNINGSNAVN

PRINSIPPSNITT G-H - GANGVEI/RAMPE I NORD

TEGNET	KONTR	ANSV	DATO
RFB	HG	JC	26.08.24

MÅL	FAG	TEGNINGSNR	REV
1:75 1:300	(A1) (A3) LARK	3412-00-01-L-700-40-004	-