


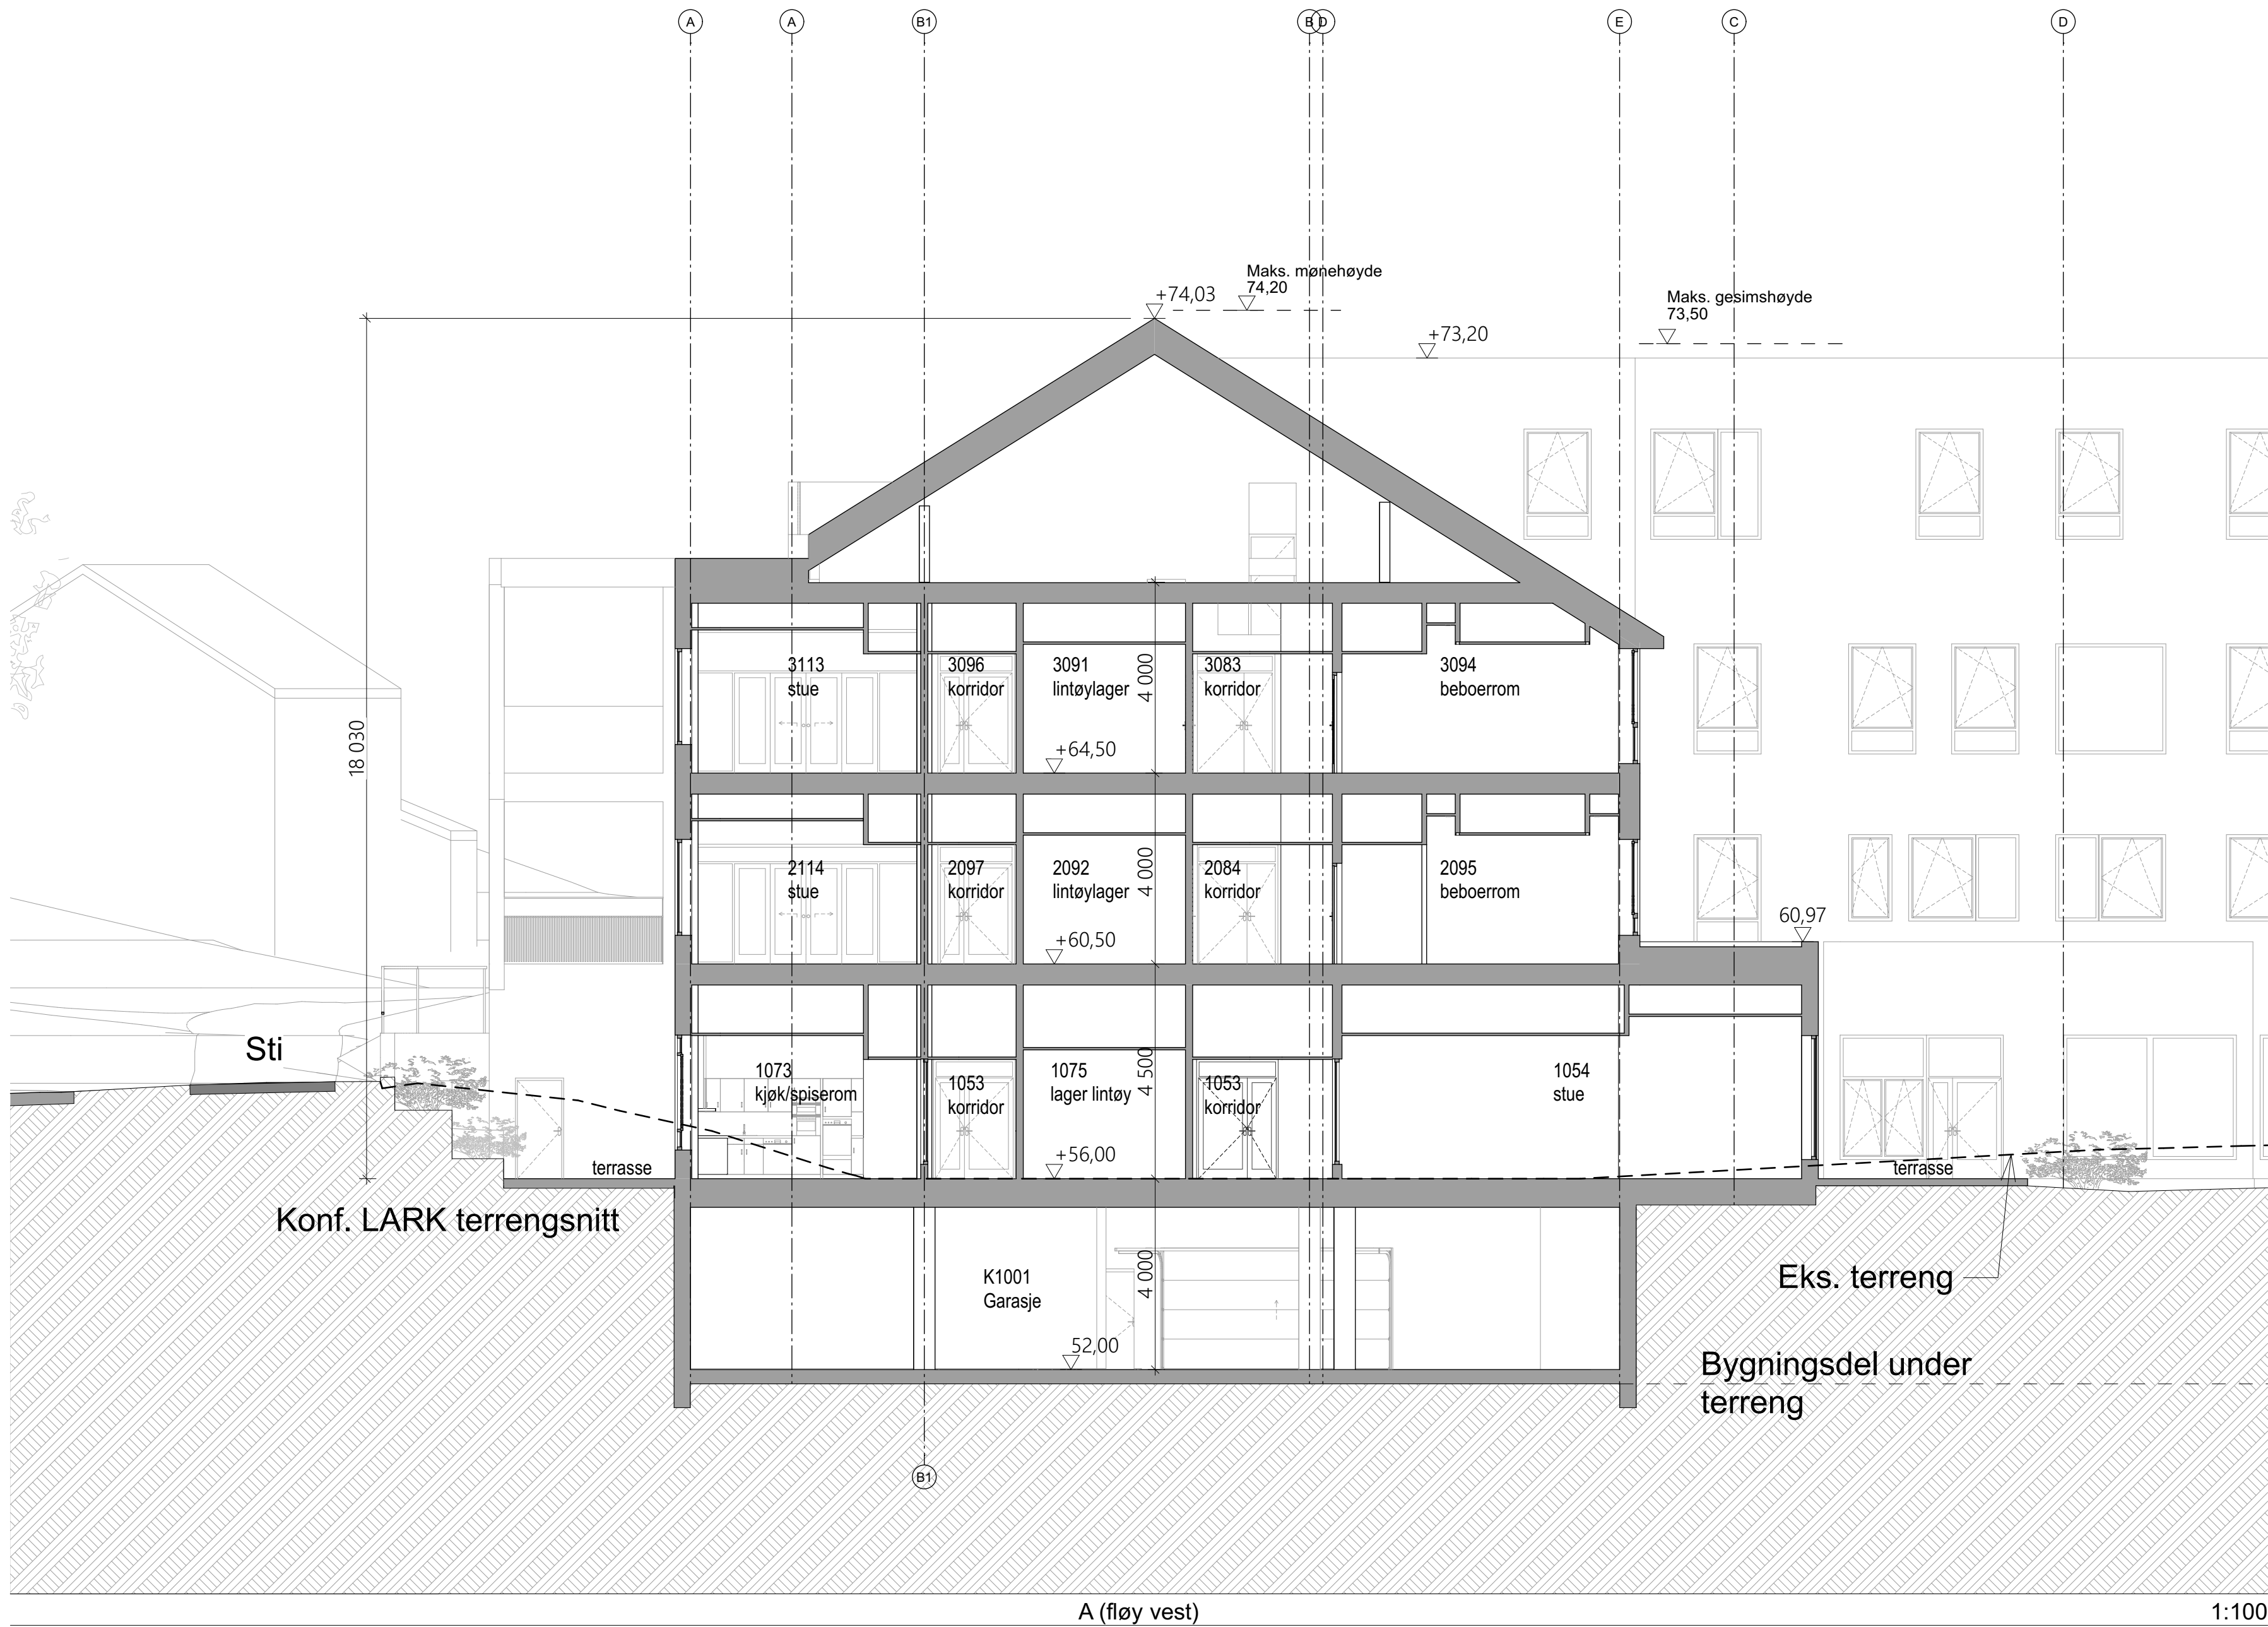

A (fløy vest)

1:100

NB! Tegning ment til forprosjekt. Betydelig detaljering, mv. gjenstår. Skal ikke brukes til bygging.

Rev.	Dato	Endring nr	Revisjon gjelder	Tegnet av	Kontr.	Godkj.
------	------	------------	------------------	-----------	--------	--------

Tegninger til plansak
Snitt A fløy vest

A-3412-01-NN-A-2-42-001

Indeks

Status

Tiltakshaver

Bergen kommune, Etat for utbygging




BERGEN
KOMMUNE

Entreprenør

Prosjektnummer / Prosjektnavn

H0640 Fageråshjemmet

Høydeangivelse:
NN2000

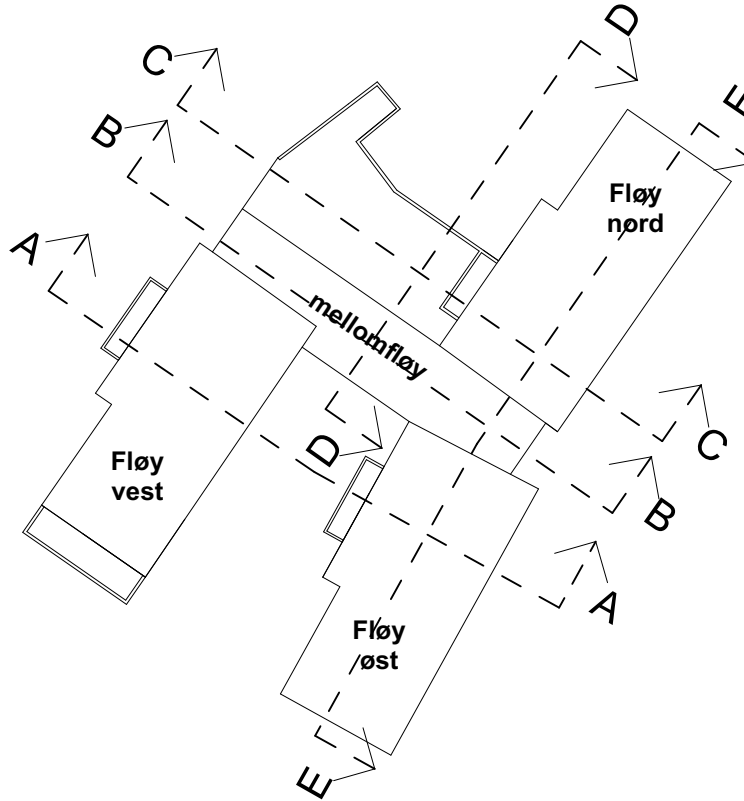

Grunnlagstegning / Indeks:

LINK ARKITEKTUR

Team Bergen
Dragssallmenningen 10/12
5003 Bergen

Telefon: +47 55 57 34 00
E-post: bergen@linkarkitektur.no
Org.nr.: 975999726

Tegninger til plansak
Snitt A fløy vest


Tegn.nr.: 6642000 Årstad,
Gnr.160, Bnr.654 mfl.,
Slettemarken Sykehjem


Mål: 1:100
Originalformat: A1
Dato: 09.04.2024

Tegnet: MH, MB
Kontr.: KB

Godkj.: KB
Ansv.: Link Arkitektur AS

Indeks

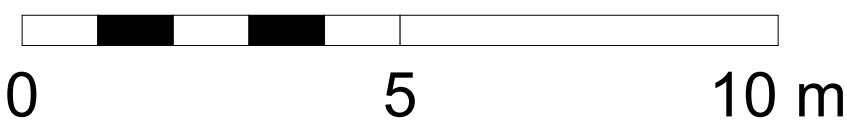

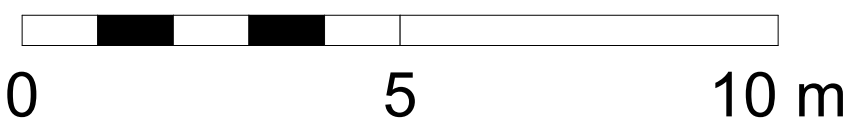

NB! Tegning ment til forprosjekt. Betydelig detaljering, mv. gjenstår. Skal ikke brukes til bygging.

Rev.	Dato	Endring nr	Revisjon gjelder	Tegnet av	Kontr.	Godkj.

Tegninger til plansak
Snitt A fløy øst

A-3412-01-NN-A-2-42-002

Indeks


Status

Tiltakshaver
Bergen kommune, Etat for utbygging



Entreprenør
-

Prosjektnummer / Prosjektnavn
H0640 Fageråshjemmet

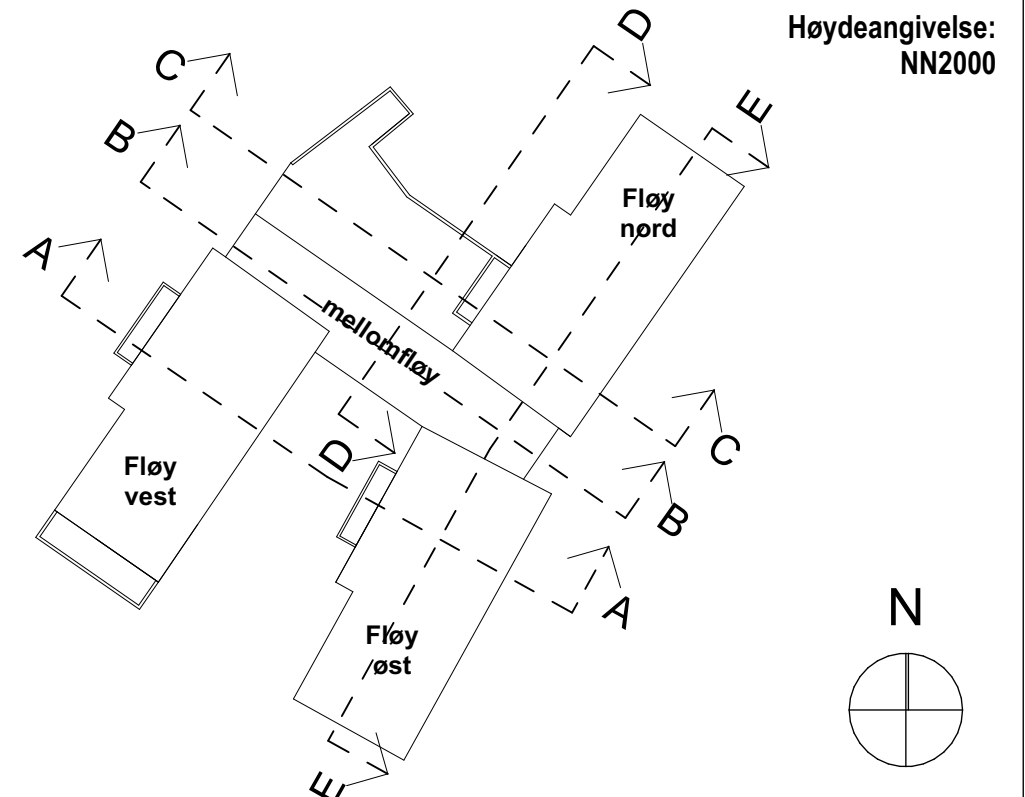

Høydeangivelse:
NN2000

Grunnlagstegning / Indeks:


LINK ARKITEKTUR
Team Bergen
Draggskallmenningen 10/12
5003 Bergen
Telefon: +47 55 57 34 00
E-post: bergen@linkarkitektur.no
Org.nr.: 975999726

Tegninger til plansak
Snitt A fløy øst

Tegn.nr.: 6642000 Årstad,
Gnr.160, Bnr.654 mfl.,
Slettemarken Sykehjem

Mål: 1:100
Dato: 09.04.2024
Tegnet: MH, MB
Kontr.: KB
KBGodkj.:
Ansv.: Link Arkitektur AS

Indeks

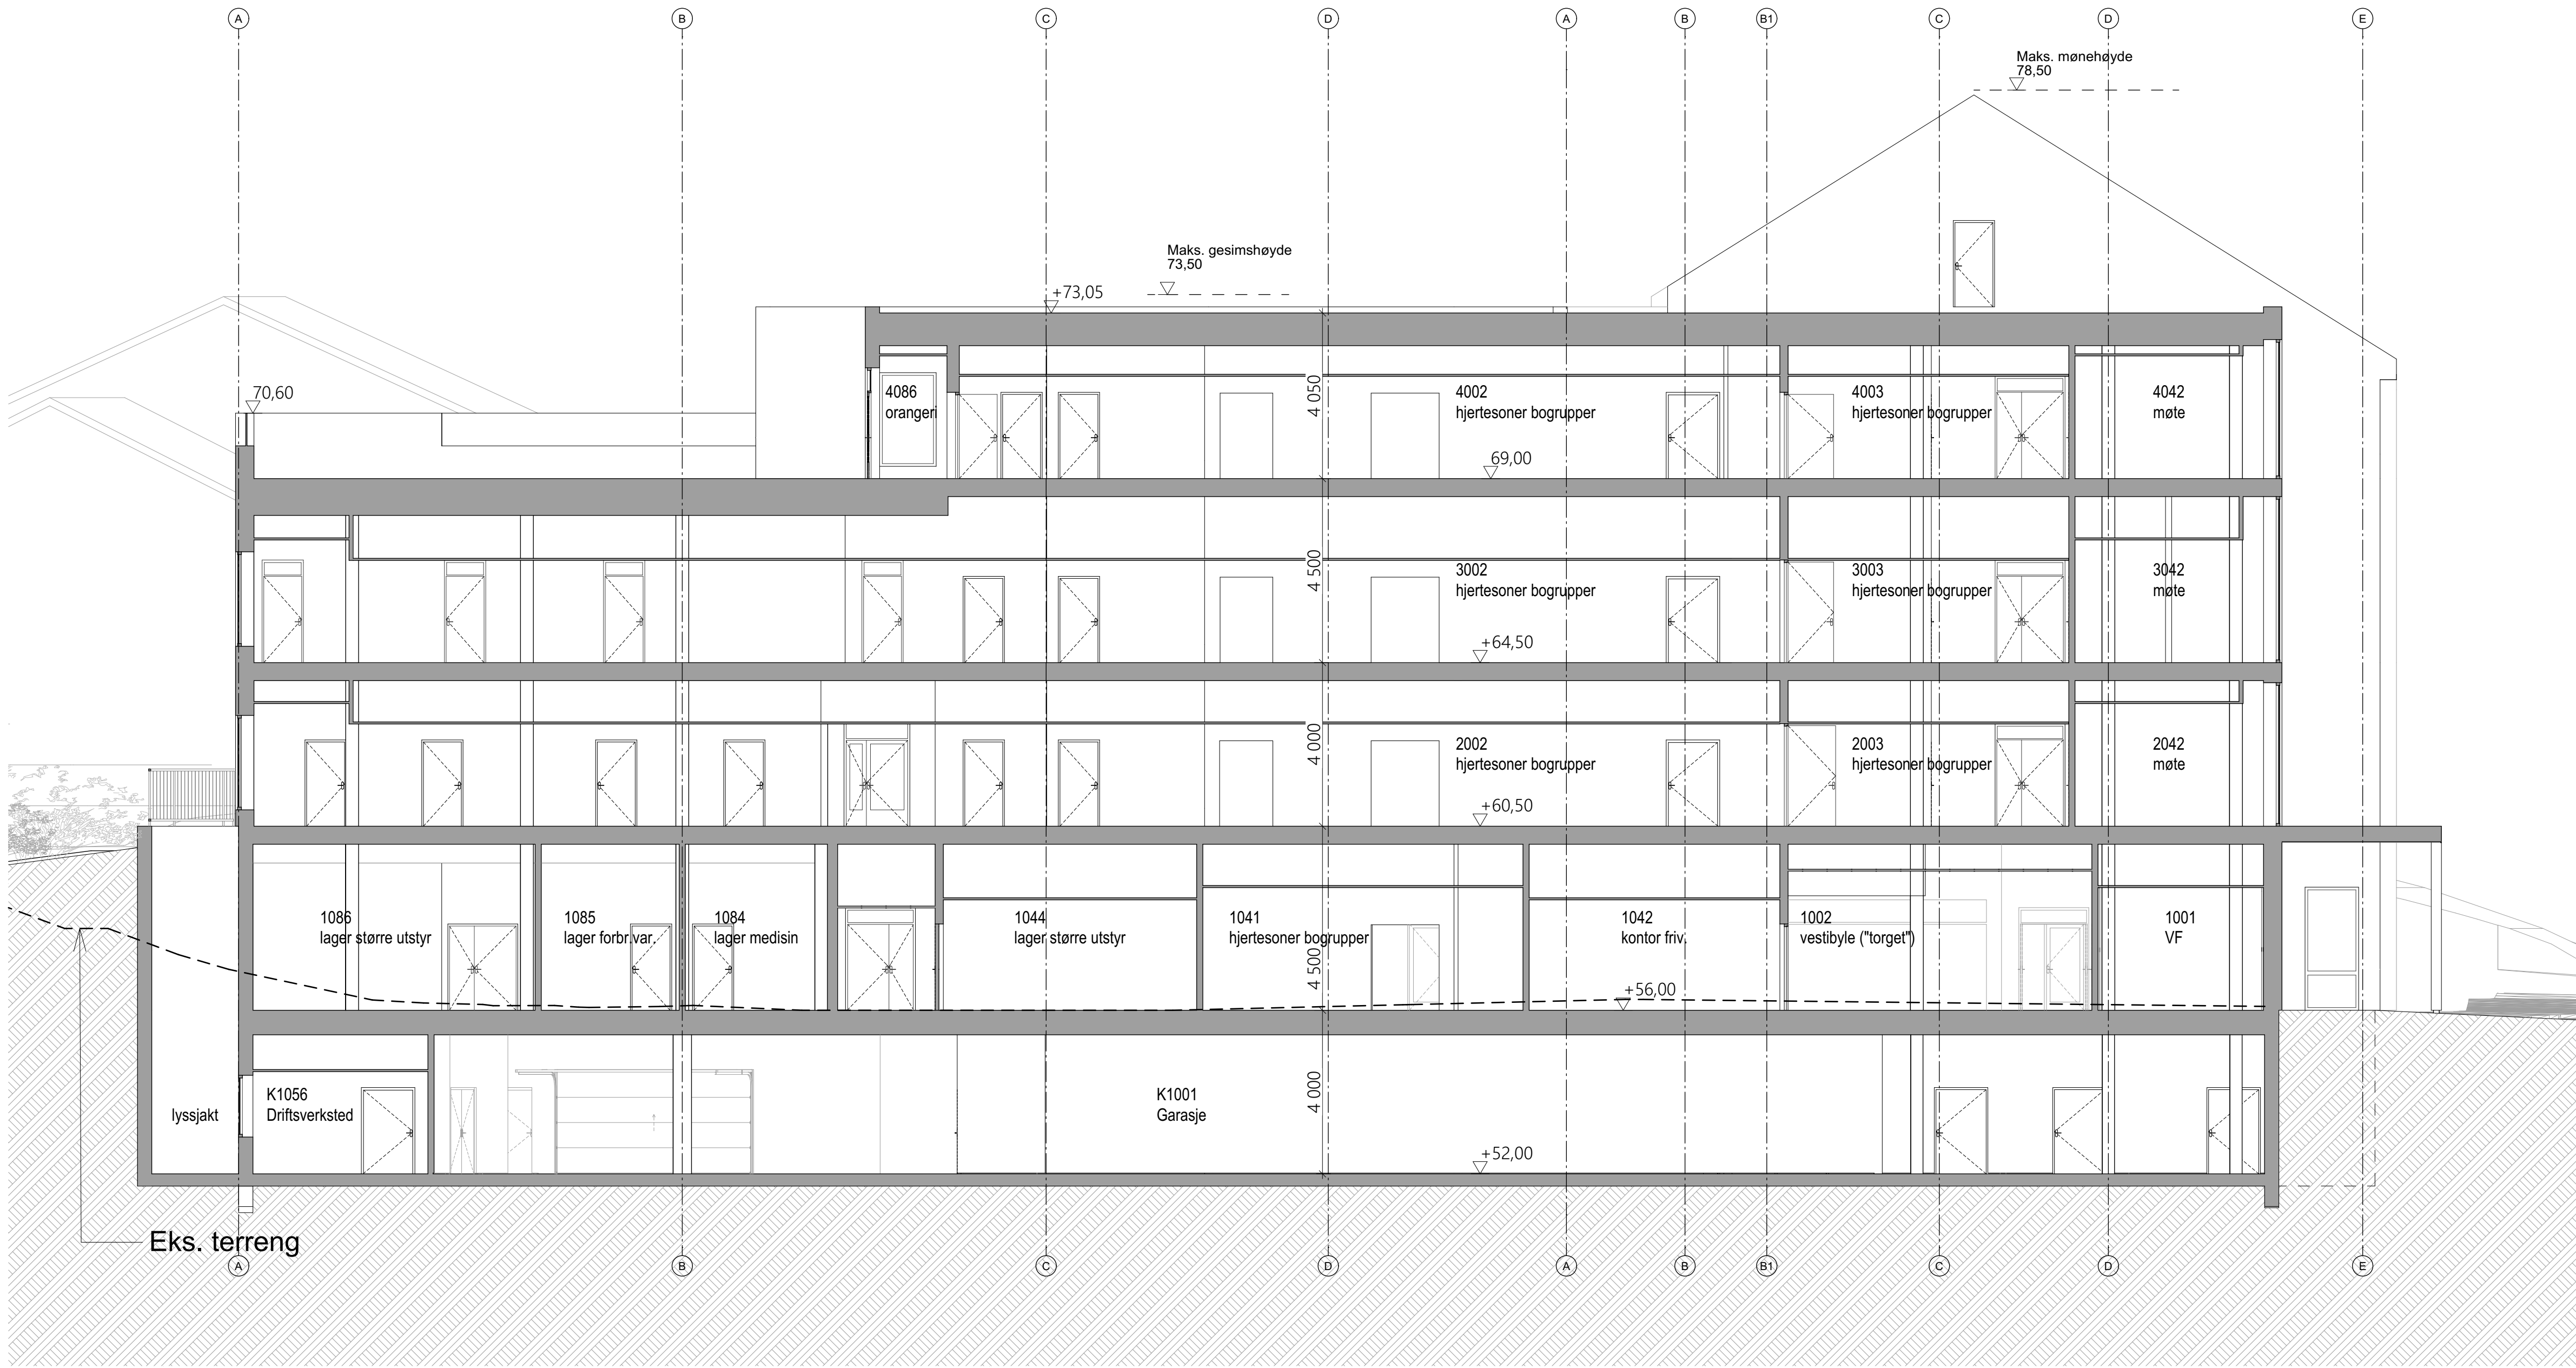

NB! Tegning ment til forprosjekt. Betydelig detaljering, mv. gjenstår. Skal ikke brukes til bygging.

Rev.	Dato	Endring nr	Revisjon gjelder	Tegnet av	Kontr.	Godkj.
------	------	------------	------------------	-----------	--------	--------

Tegninger til plansak
Snitt B

A-3412-01-NN-A-2-42-003

Indeks


Status

Tiltakshaver
Bergen kommune, Etat for utbygging



Entreprenør
-

Prosjektnummer / Prosjektnavn
H0640 Fageråshjemmet

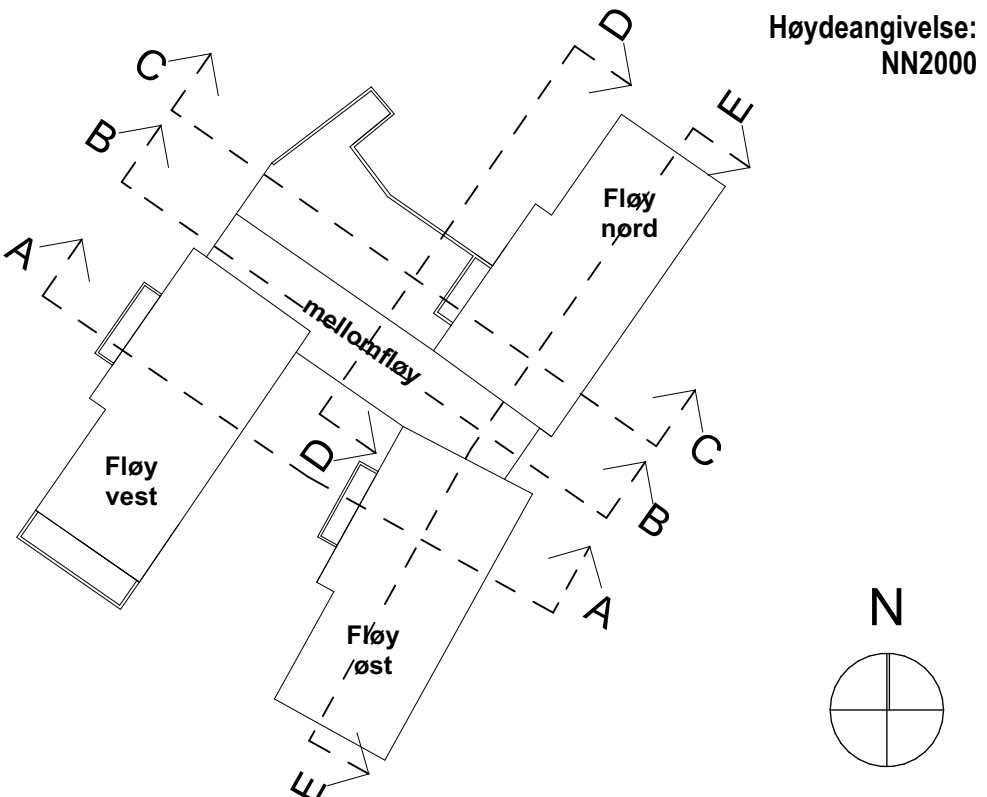

Høydeangivelse:
NN2000

Grunnlagstegning / Indeks:

LINK ARKITEKTUR

Team Bergen
Dragsskallmenningen 10/12
5003 Bergen

Telefon: +47 55 57 34 00
E-post: bergen@linkarkitektur.no
Org.nr.: 975999726

Tegninger til plansak
Snitt B


Tegn.nr.: 6642000 Årstad,
Gnr.160, Bnr.654 mfl.,
Slettemarken Sykehjem


Mål: 1:100
Dato: 09.04.2024

Tegnet: MH, MB
Kontr.: KB

KBGodkj.:
Ansv.: Link Arkitektur AS

Indeks

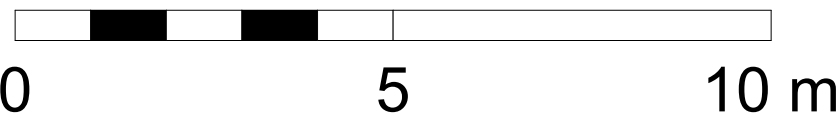

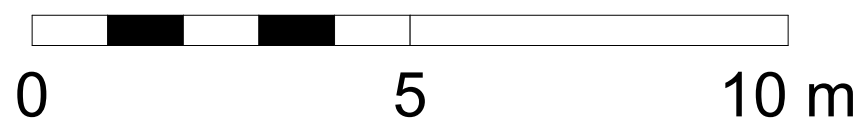[illegible]

Rev.	Dato	Endring nr	Revisjon gjelder	Tegnet av	Kontr.	Godkj.
------	------	------------	------------------	-----------	--------	--------

A-3412-01-NN-A-2-42-004 Indeks

status

Tiltakshaver




BERGEN
KOMMUNE

Entreprenør

Prosjektnummer / Prosjektnavn	
-------------------------------	--

Løydangivelse:
NN2000

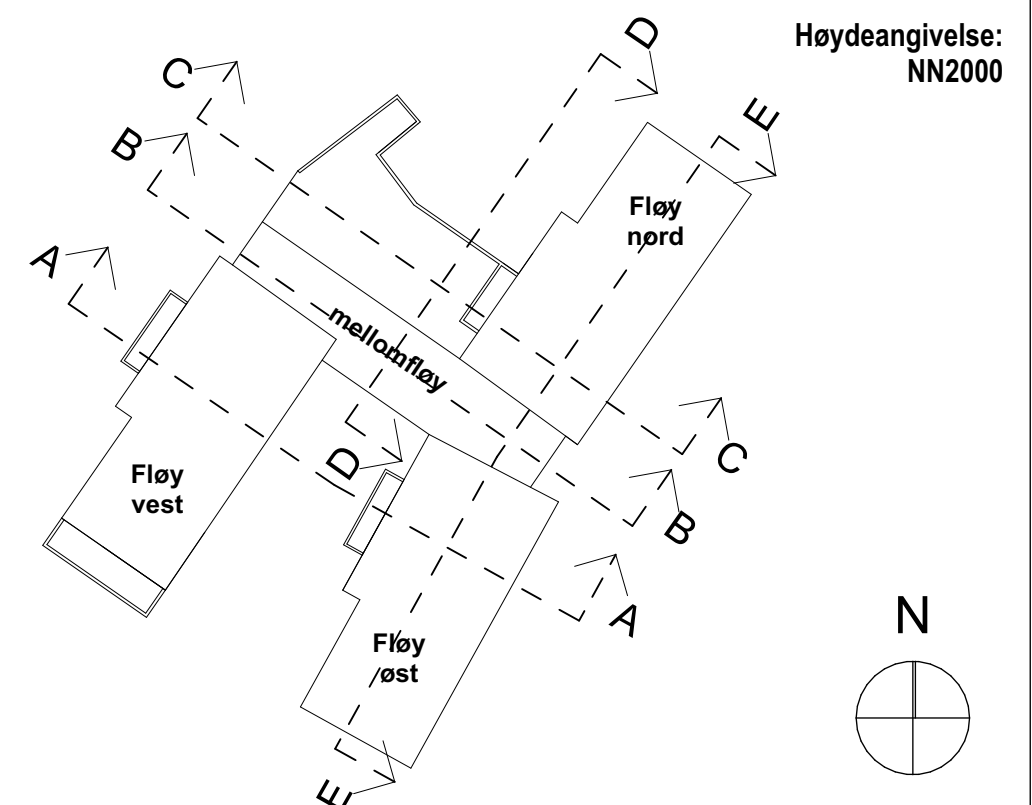

Grunnlagstegning / Indeks:



Team Bergen
Dreggsallmenningen 10/12
5003 Bergen

Telefon: +47 55 57 34 00
E-post: bergen@linkarkitektur.no
Org.nr.: 975999726

Tegn.nr.: **6642000 Årstad,
Gnr.160, Bnr.654 mfl.,
Slettemarken Sykehjem**

KBGodkj.:
Ansv.: Link Arkitektur AS

Index

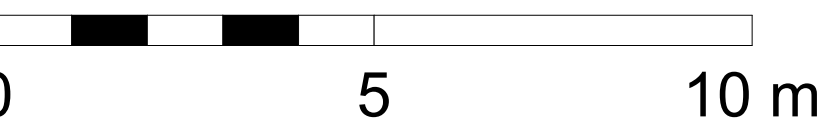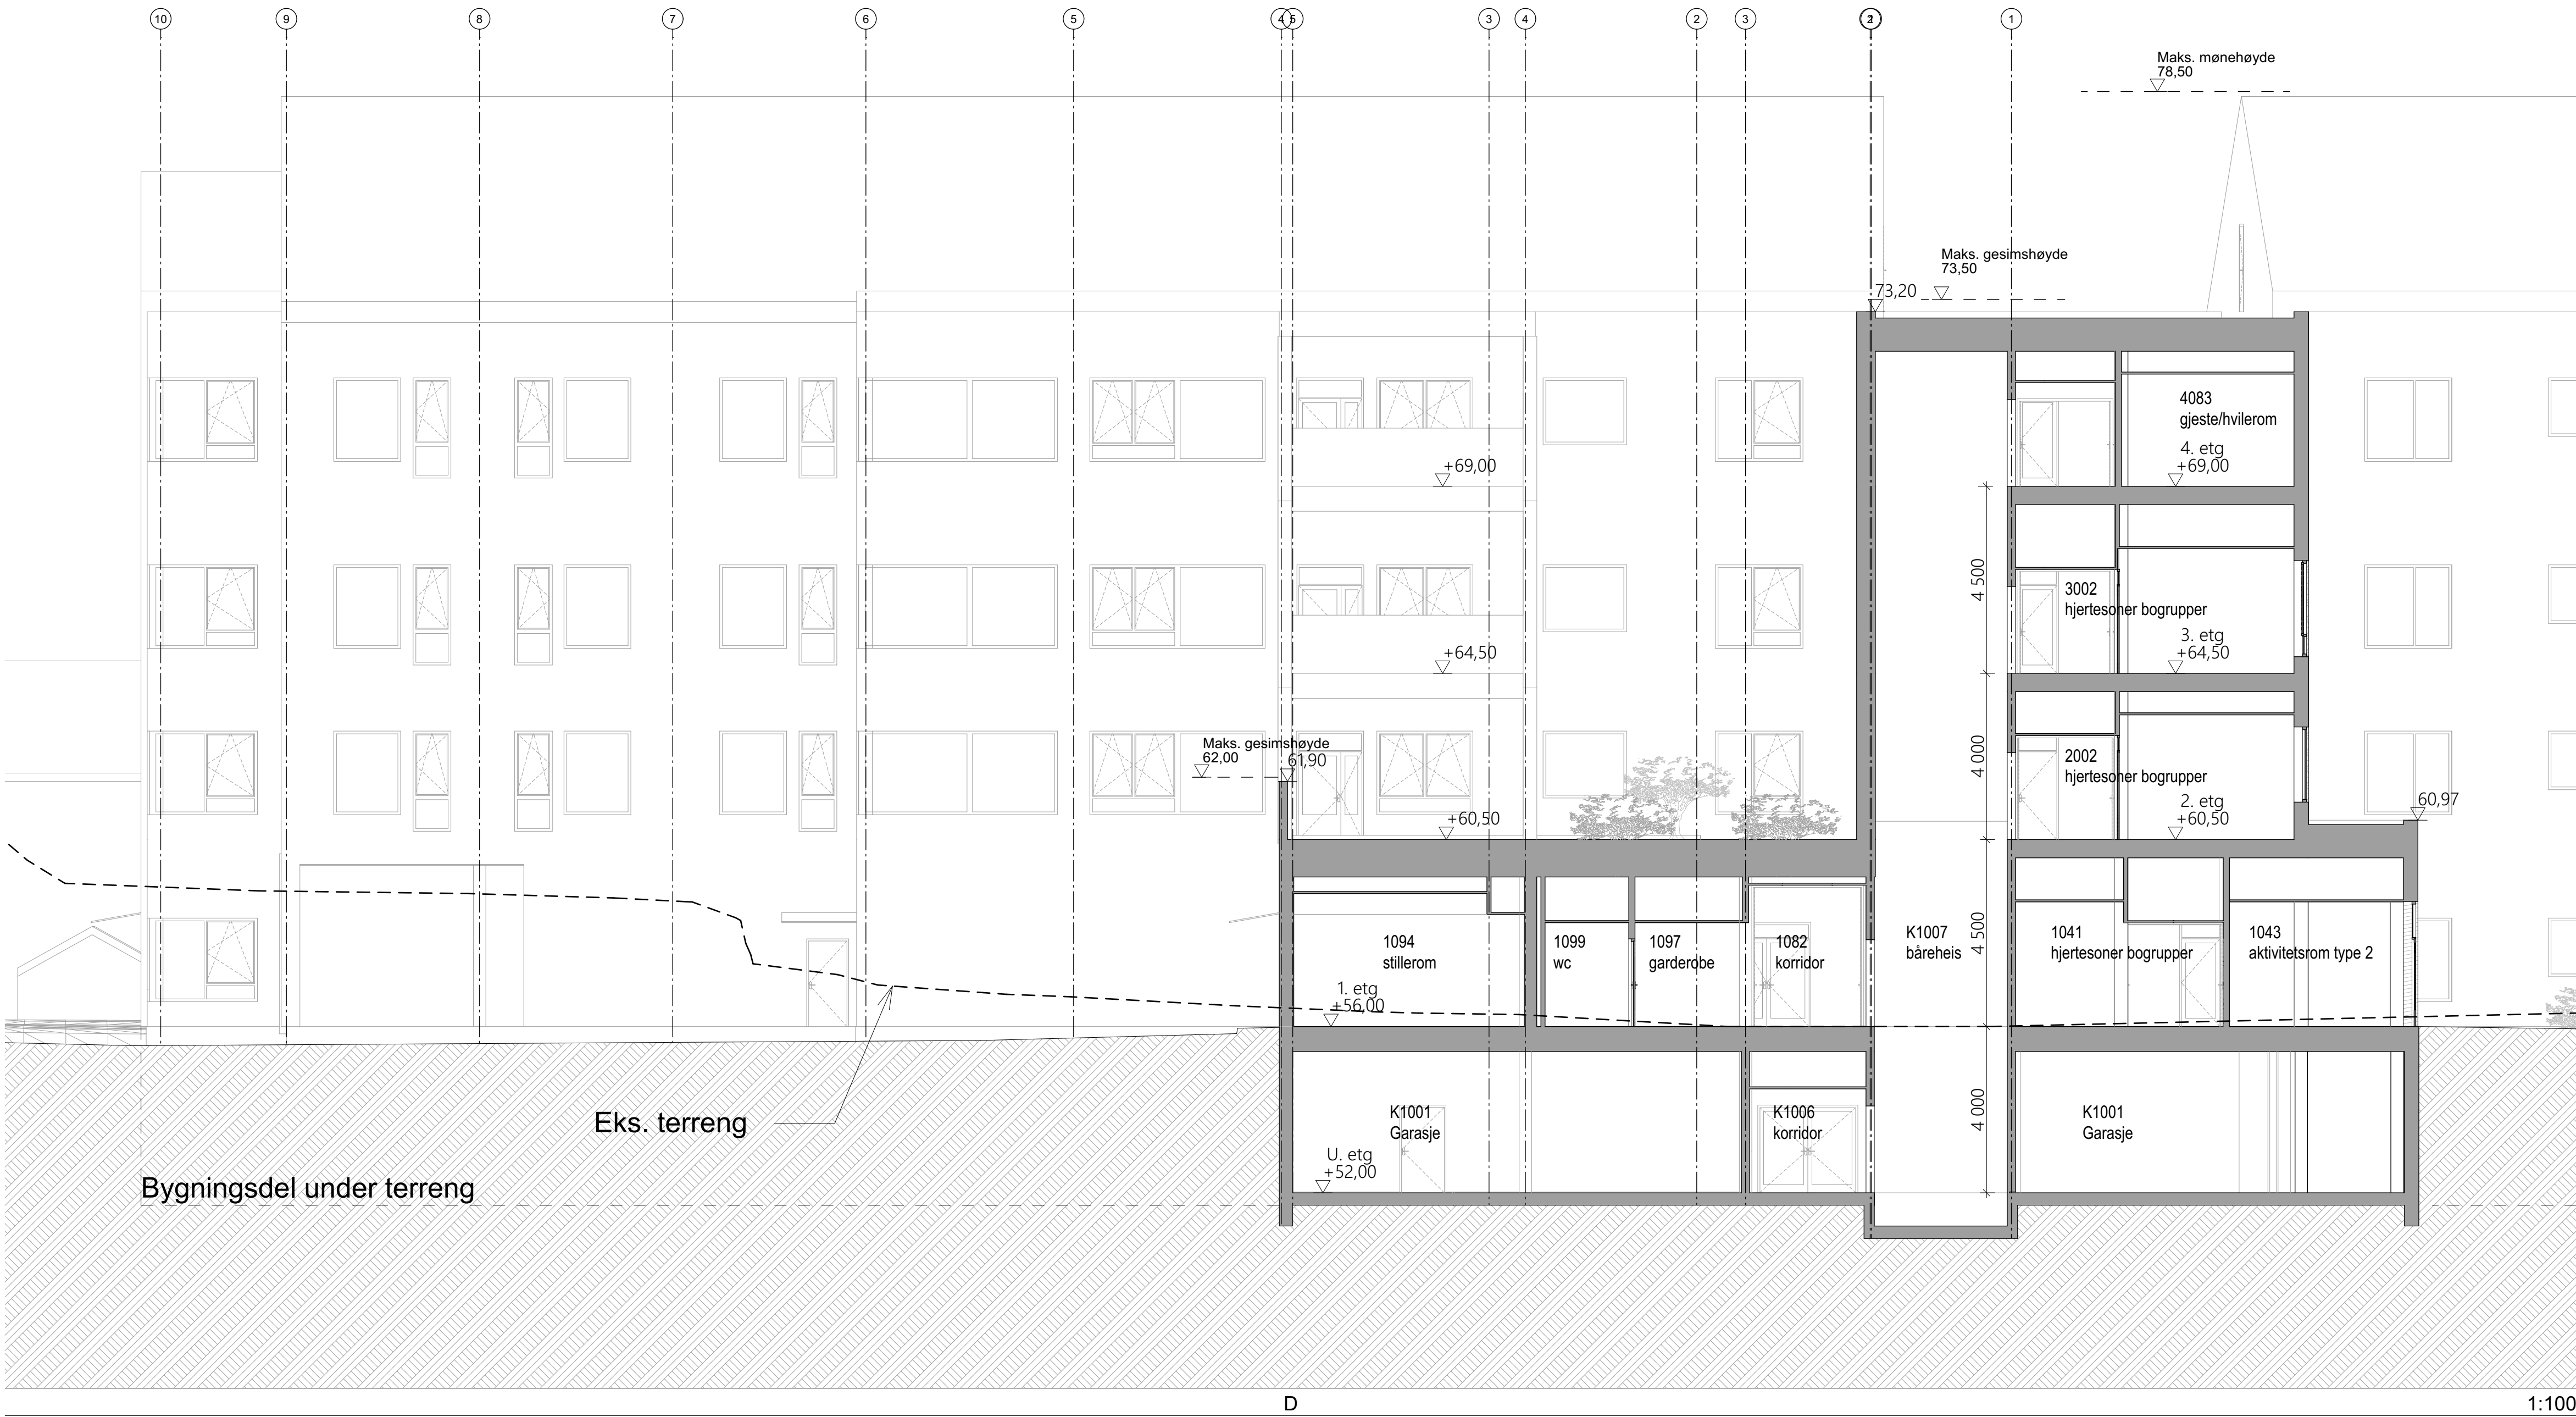

NB! Tegning ment til forprosjekt. Betydelig detaljering, mv. gjenstår. Skal ikke brukes til bygging.

Rev.	Dato	Endring nr	Revisjon gjelder	Tegnet av	Kontr.	Godkj.
------	------	------------	------------------	-----------	--------	--------

Tegninger til plansak
Snitt D

A-3412-01-NN-A-2-42-005

Indeks

Status


Tiltakshaver
Bergen kommune, Etat for utbygging



BERGEN KOMMUNE

Entreprenør
-

Prosjektnummer / Prosjektnavn
H0640 Fageråshjemmet

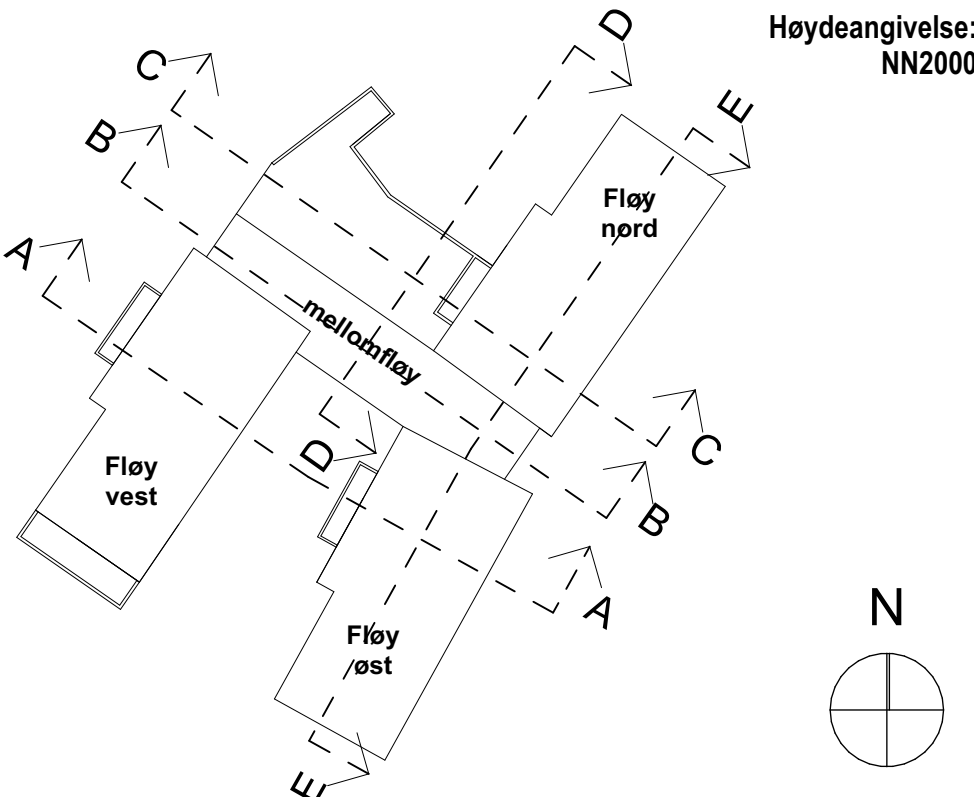

Høydeangivelse:
NN2000

Grunnlagstegning / Indeks:

LINK ARKITEKTUR

Team Bergen
Dragsskallmenningen 10/12
5003 Bergen

Telefon: +47 55 57 34 00
E-post: bergen@linkarkitektur.no
Org.nr.: 975999726

Tegninger til plansak
Snitt D


Tegn.nr.: 6642000 Årstad,
Gnr.160, Bnr.654 mfl.,
Slettemarken Sykehjem

Mål: 1:100
Dato: 09.04.2024

Tegnet: MH, MB
Kontr.: KB

KBGodkj.:
Ansv.: Link Arkitektur AS

Indeks

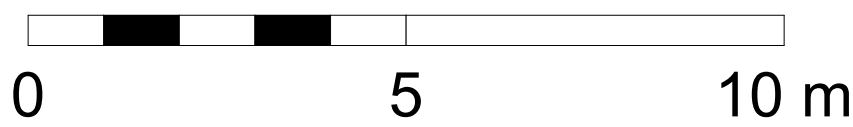[illegible]

Rev.	Dato	Endring nr	Revisjon gjelder	Tegnet av	Kontr.	Godkj.
------	------	------------	------------------	-----------	--------	--------

A-3412-01-NN-A-2-42-006 Indeks

status

Tiltakshaver




ERGEN
OMMUNE

Entreprenør

Projektnummer / Projektavn	
----------------------------	--

Løydangivelse:
NN2000

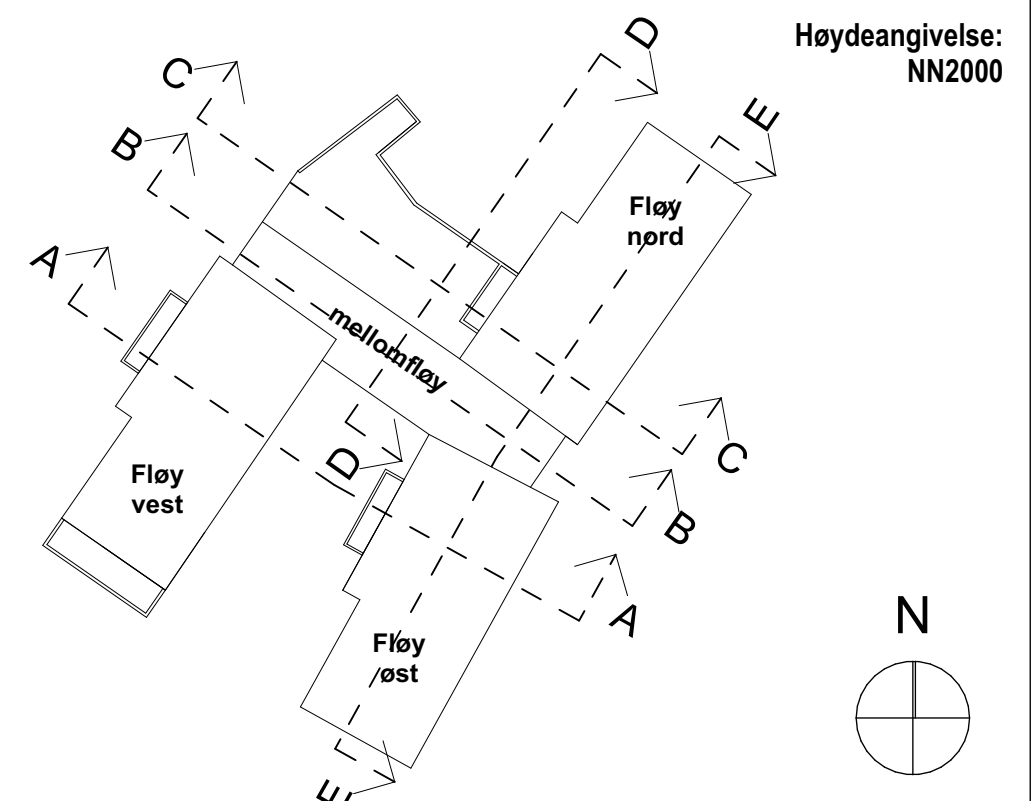

Grunnlagstegning / Indeks:


Team Bergen
Dreggsallmenningen 10/12
5003 Bergen

Telefon: +47 55 57 34 00
E-post: bergen@linkarkitektur.no
Org.nr.: 975999726

Tegn.nr.: **6642000 Årstad,
Gnr.160, Bnr.654 mfl.,
Slettemarken Sykehjem**

KBGodkj.:
Ansv.: Link Arkitektur AS

Index

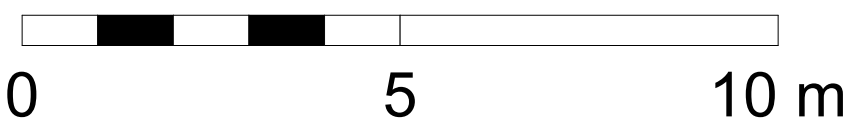[illegible]

Rev.	Dato	Endring nr	Revisjon gjelder	Tegnet av	Kontr.	Godkj.
------	------	------------	------------------	-----------	--------	--------

A-3412-01-NN-A-2-42-007 Indexs

status


Tiltakshaver



Entreprenør

Prosjektnummer / Prosjektnavn

Løydangivelse:
NN2000

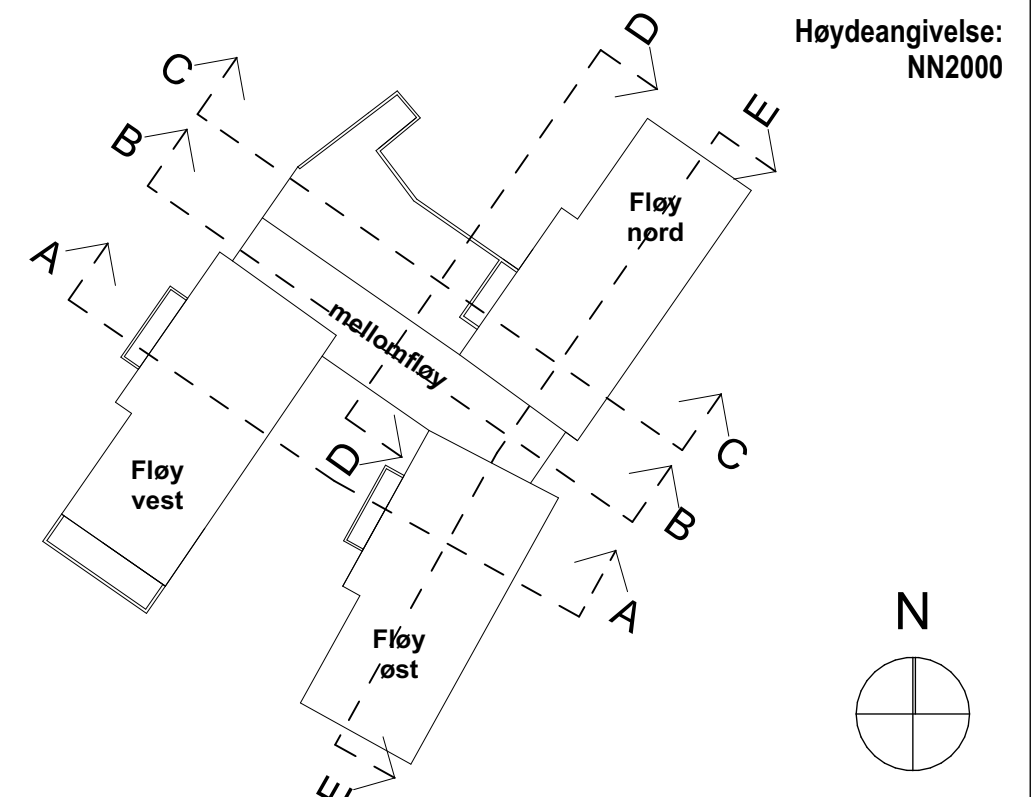

Grunnlagstegning / Indeks:

Team Bergen
Dreggsallmenningen 10/12
5003 Bergen

Telefon: +47 55 57 34 00
E-post: bergen@linkarkitektur.no
Org.nr.: 975999726

Tegn.nr.: **6642000 Årstad,
Gnr.160, Bnr.654 mfl.,
Slettemarken Sykehjem**

KBGodkj.:
Ansv.: Link Arkitektur AS

Index