

Reguleringsplan

TEKNISKE TEGNINGER

Prosjekt:
Hegreneset

Bergen kommune





TEGNINGSLISTE

Prosjekt: Hegreneset.

Åjour pr. 12.09.2024.

Tegn.nr	Tegningstittel	Målestokk A1	Tegningsdato	Merknader
A001	Forside		August	
A002	Tegningsliste		12.09.2024	
C001	Plan og profil modell 68100, profil 95-453	1:500/1:100	12.09.2024	
C002	Plan og profil modell 68200, profil 0-363	1:500/1:100	12.09.2024	
C003	Plan og profil modell 68300, profil 0-284.8	1:500/1:100	12.09.2024	
C004	Plan og profil modell 67400, profil 0-300	1:500/1:100	12.09.2024	
C005	Plan og profil modell 67600, profil 0-243	1:500/1:100	12.09.2024	
D001	Sekundærveger lengdeprofiler 70000, 68400, 65400, 65600, 65800, 66000, 64000 og 68500	1:500/1:100	12.09.2024	
F001	Typisk normalprofil Nyhavnsveien (68100)	Ikke i målestokk	12.09.2024	
F002	Typisk normalprofil Nyhavnsveien (68200) og Hegrenesveien (68200)	Ikke i målestokk	12.09.2024	
F003	Typisk normalprofil Breiviksveien (67400)	Ikke i målestokk	12.09.2024	
F004	Typisk normalprofil Hegrenesveien (68300)	Ikke i målestokk	12.09.2024	
U001	Tverrprofiler modell 67400, profil 10-70	1:200	12.09.2024	
U002	Tverrprofiler modell 67400, profil 80-140	1:200	12.09.2024	
U003	Tverrprofiler modell 67400, profil 150-210	1:200	12.09.2024	
U004	Tverrprofiler modell 67400, profil 220-280	1:200	12.09.2024	
U005	Tverrprofiler modell 67400, profil 290-300	1:200	12.09.2024	
U006	Tverrprofiler modell 67600, profil 10-70	1:200	12.09.2024	
U007	Tverrprofiler modell 67600, profil 80-140	1:200	12.09.2024	
U008	Tverrprofiler modell 67600, profil 150-210	1:200	12.09.2024	
U009	Tverrprofiler modell 67600, profil 220-240	1:200	12.09.2024	
U010	Tverrprofiler modell 68100, profil 100-160	1:200	12.09.2024	
U011	Tverrprofiler modell 68100, profil 170-230	1:200	12.09.2024	
U012	Tverrprofiler modell 68100, profil 240-300	1:200	12.09.2024	
U013	Tverrprofiler modell 68100, profil 310-370	1:200	12.09.2024	
U014	Tverrprofiler modell 68100, profil 380-440	1:200	12.09.2024	
U015	Tverrprofiler modell 68200, profil 10-70	1:200	12.09.2024	
U016	Tverrprofiler modell 68200, profil 80-140	1:200	12.09.2024	


U017	Tverrprofiler modell 68200, profil 150-210	1:200	12.09.2024	
U018	Tverrprofiler modell 68200, profil 220-280	1:200	12.09.2024	
U019	Tverrprofiler modell 68200, profil 290-360	1:200	12.09.2024	
U020	Tverrprofiler modell 68300, profil 10-70	1:200	12.09.2024	
U021	Tverrprofiler modell 68300, profil 80-140	1:200	12.09.2024	
U022	Tverrprofiler modell 68300, profil 150-210	1:200	12.09.2024	
U023	Tverrprofiler modell 68300, profil 220-280	1:200	12.09.2024	

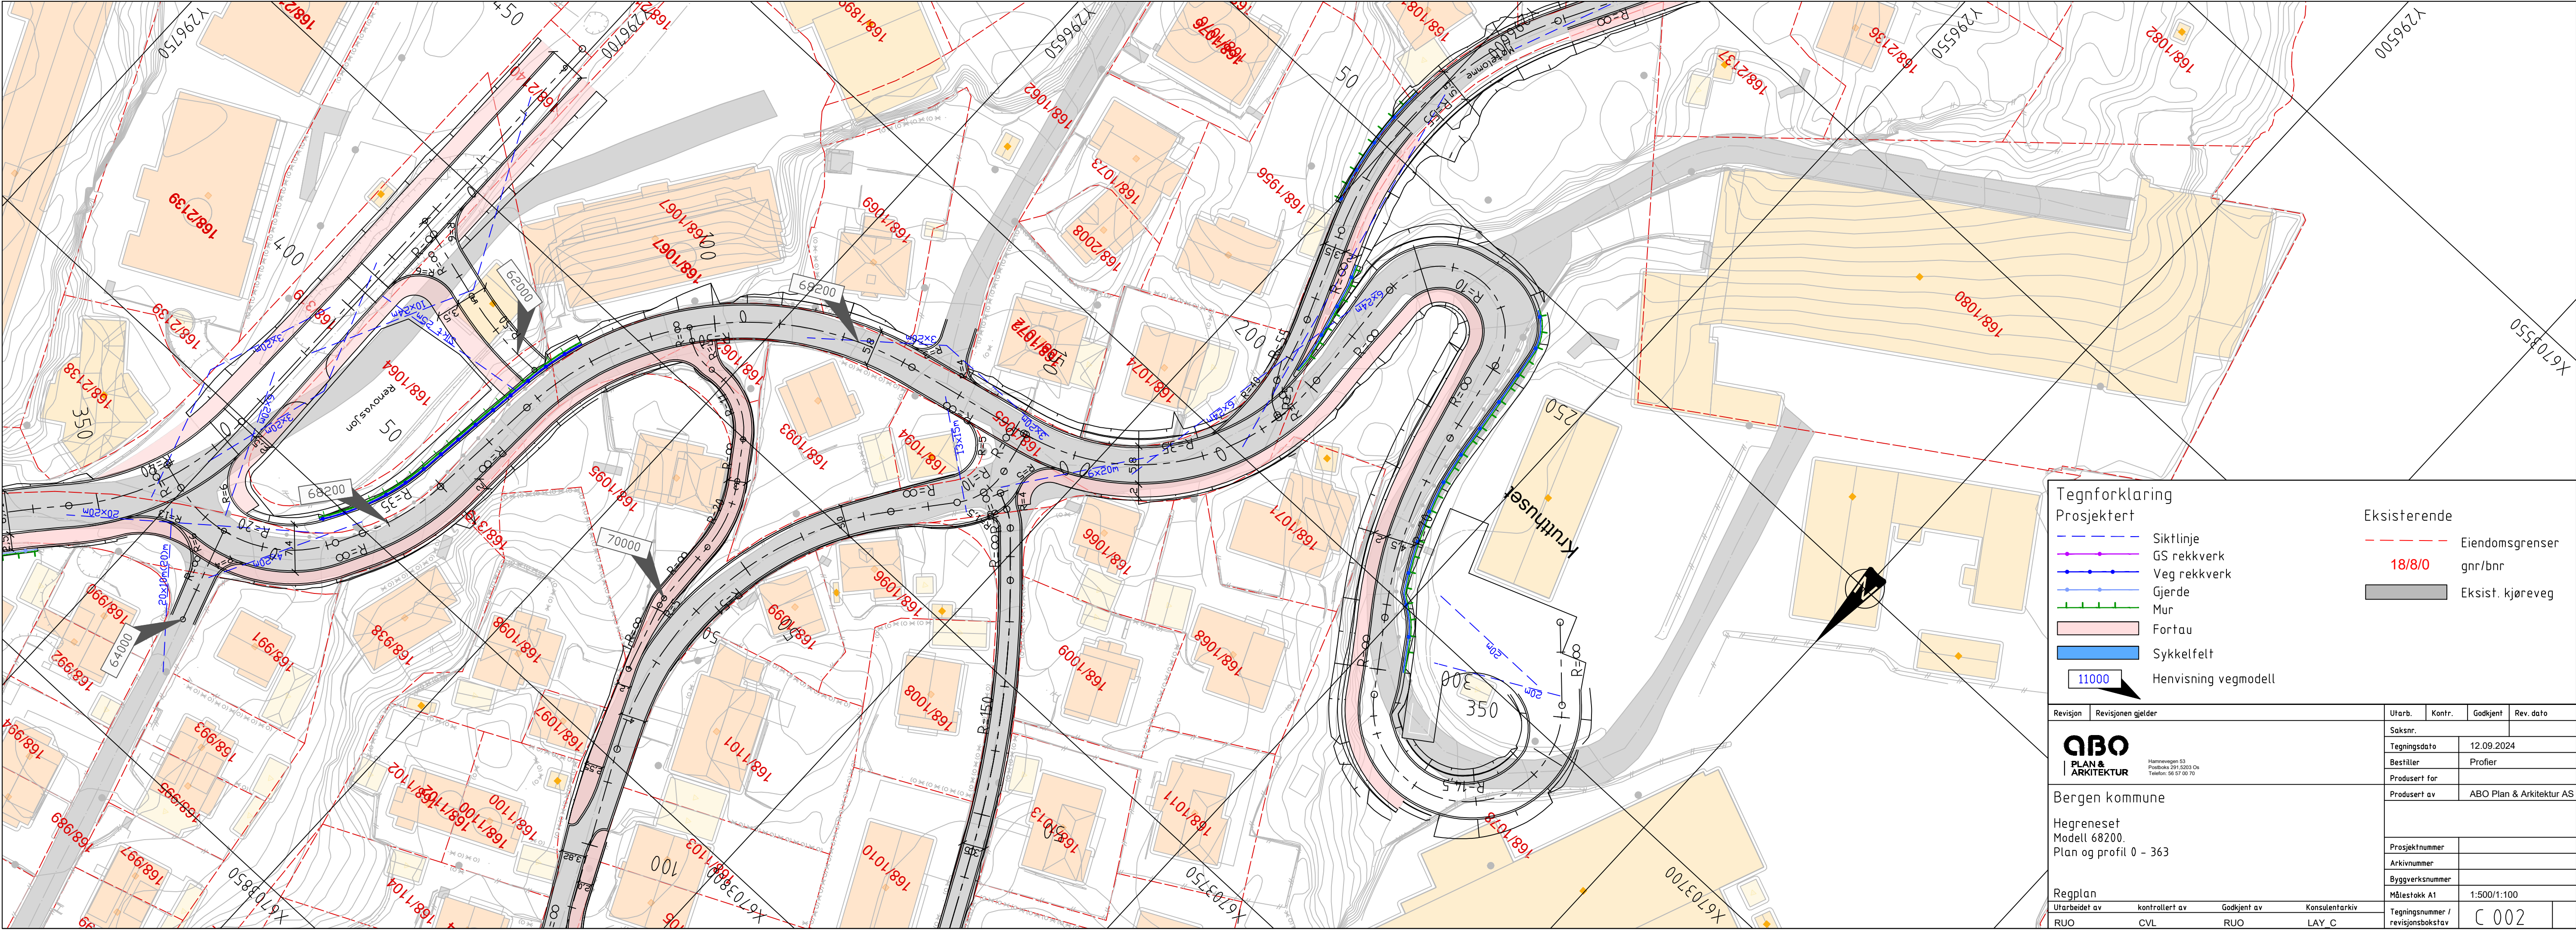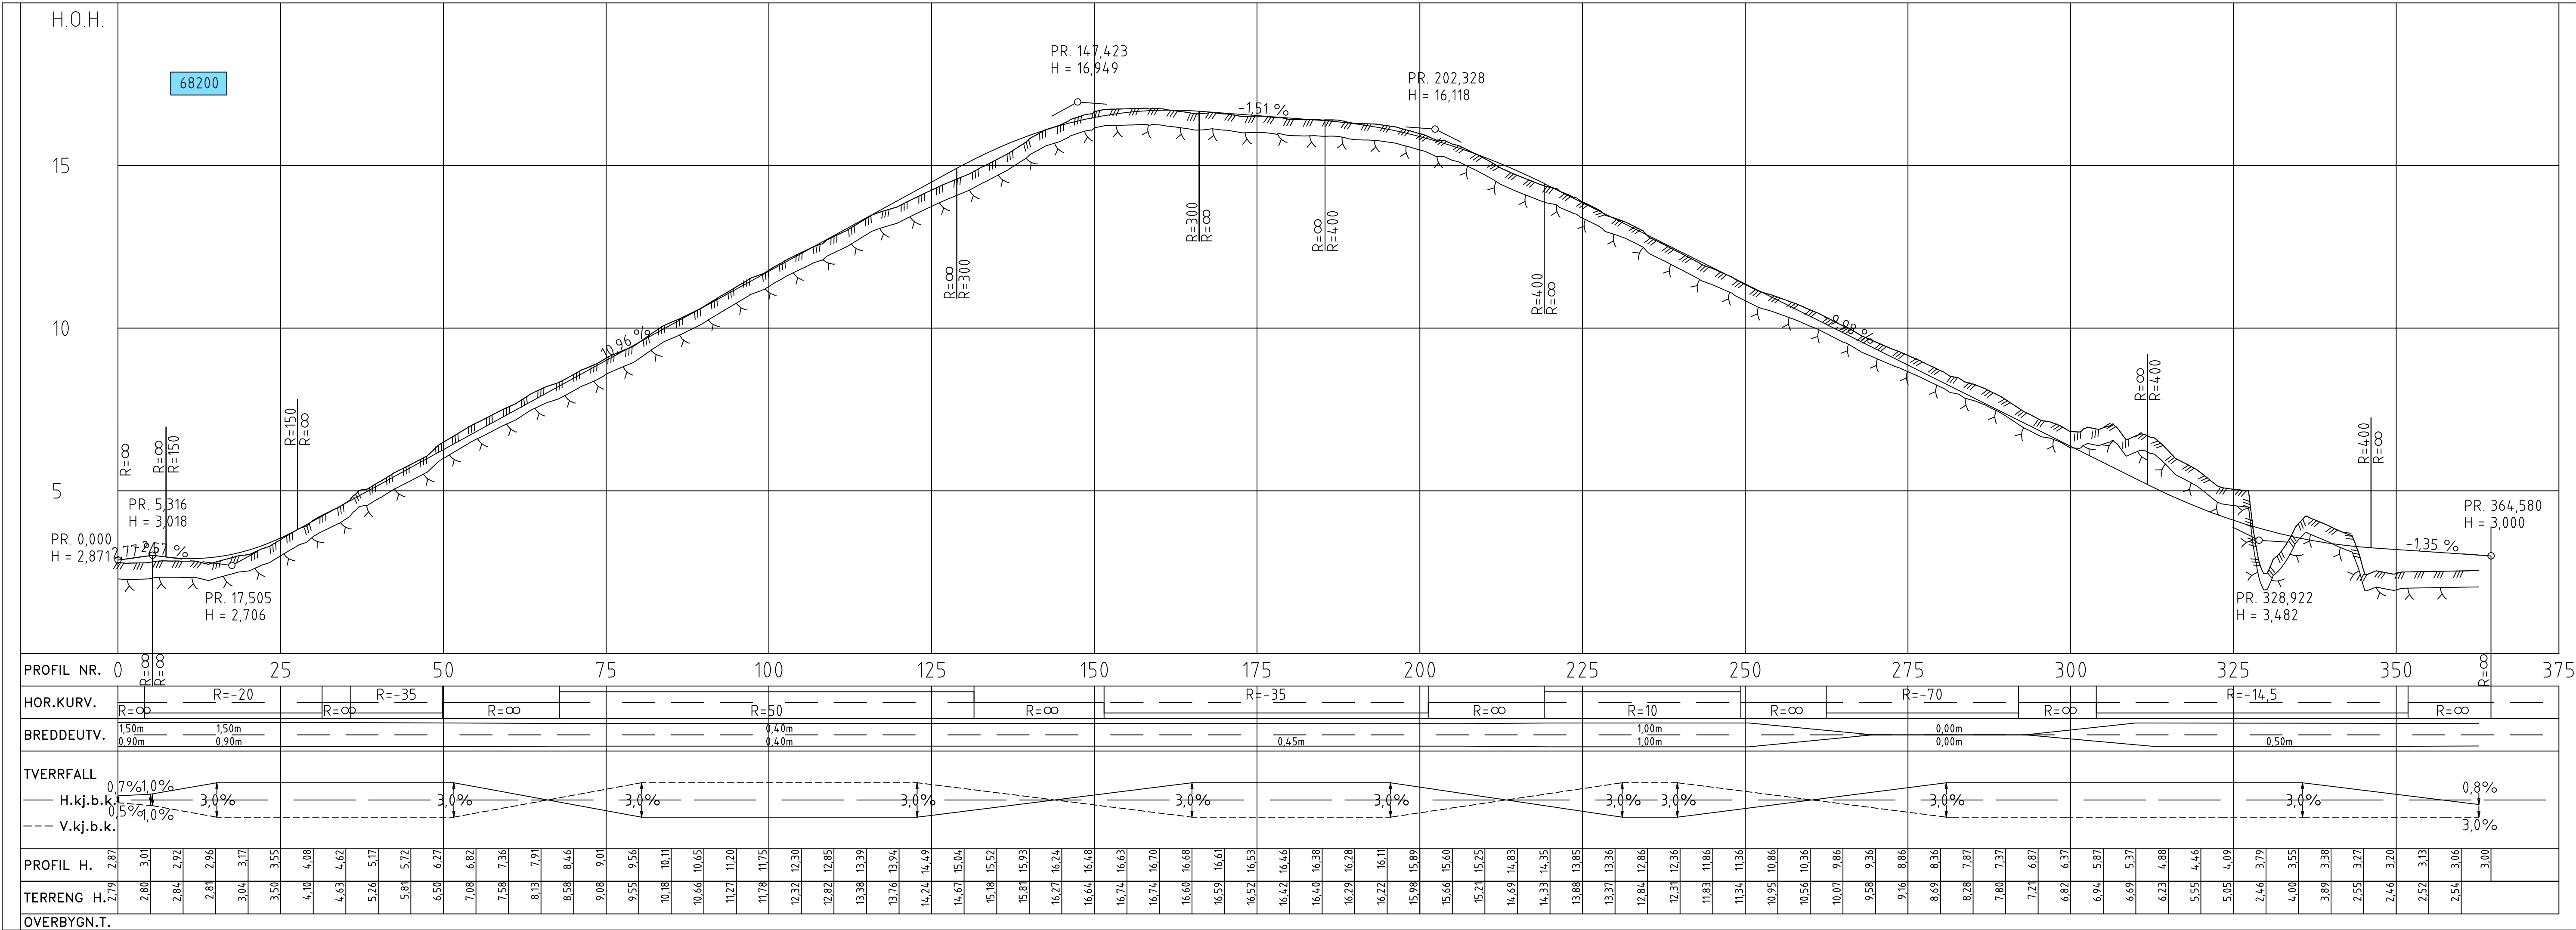

Typisk normalprofil Nyhavnsveien (68100)

*I tillegg kommer evt. breddeutvidelse


Sykkelfelt og dobbelsidig fortau

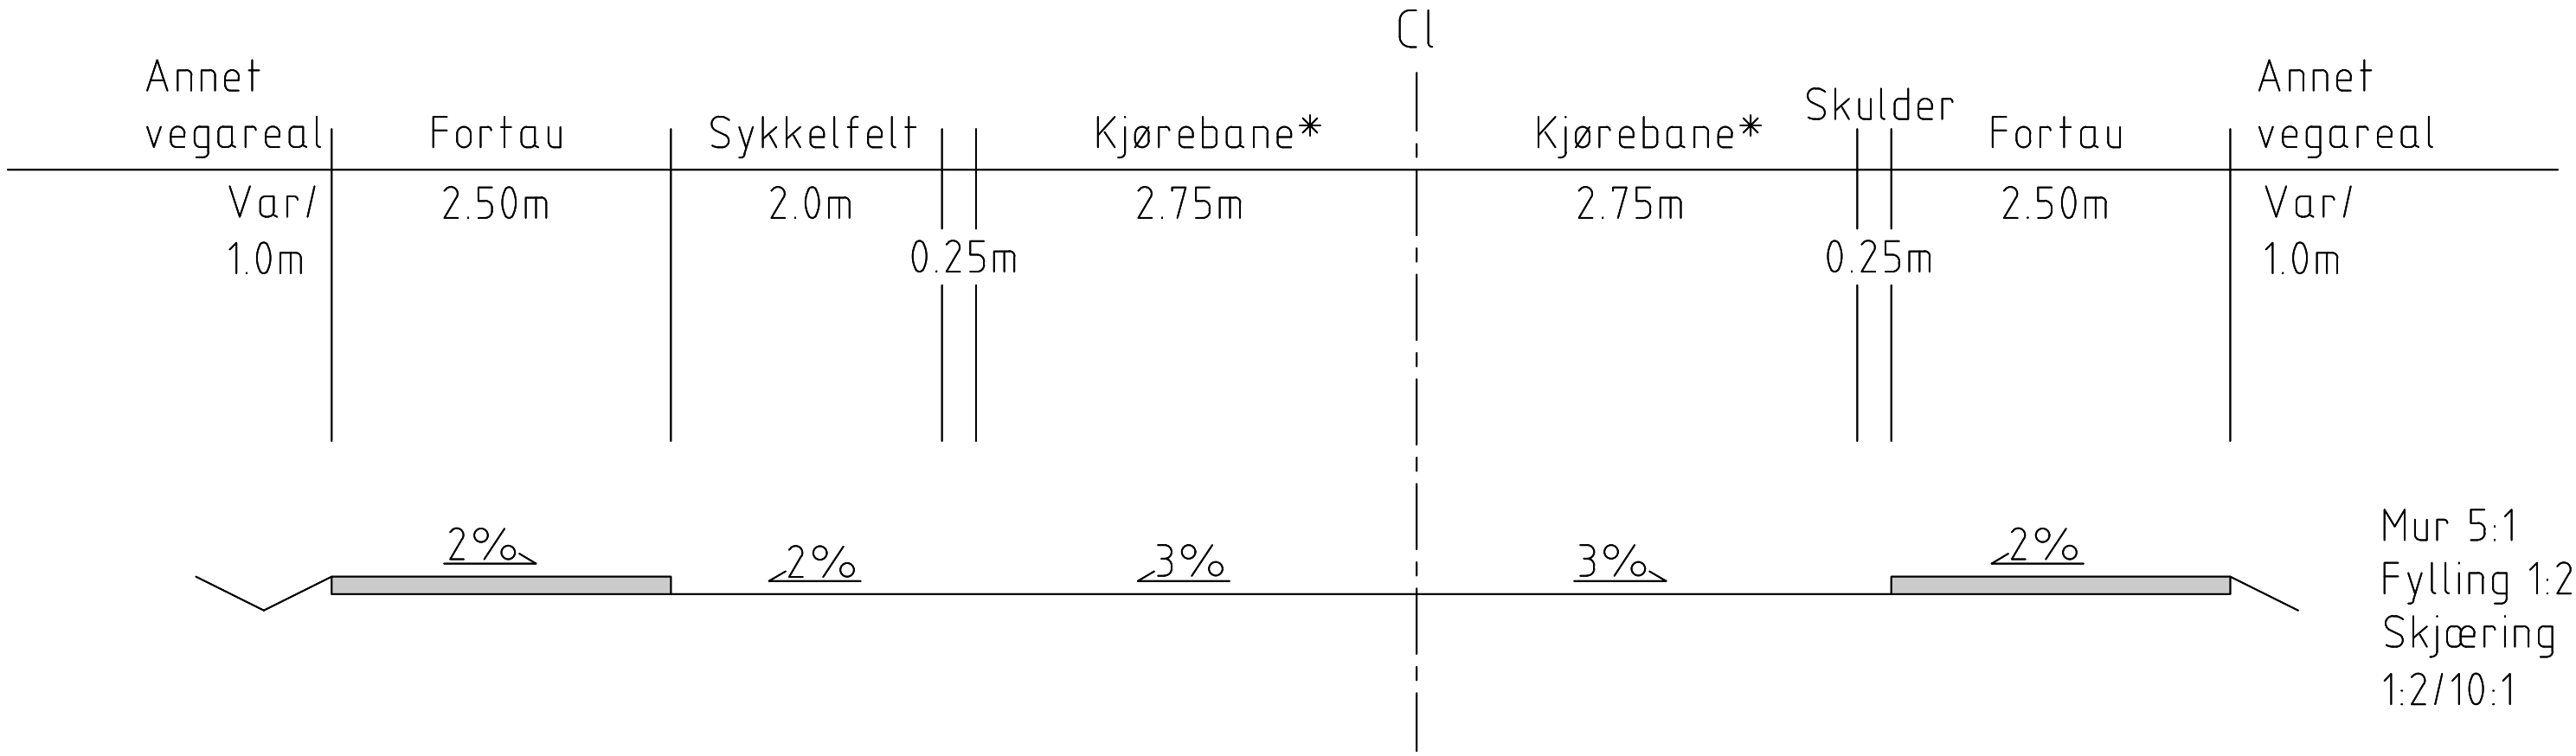


Typisk normalprofil Nyhavnsveien (68100)


*I tillegg kommer evt. breddeutvidelse

Ensidig fortau

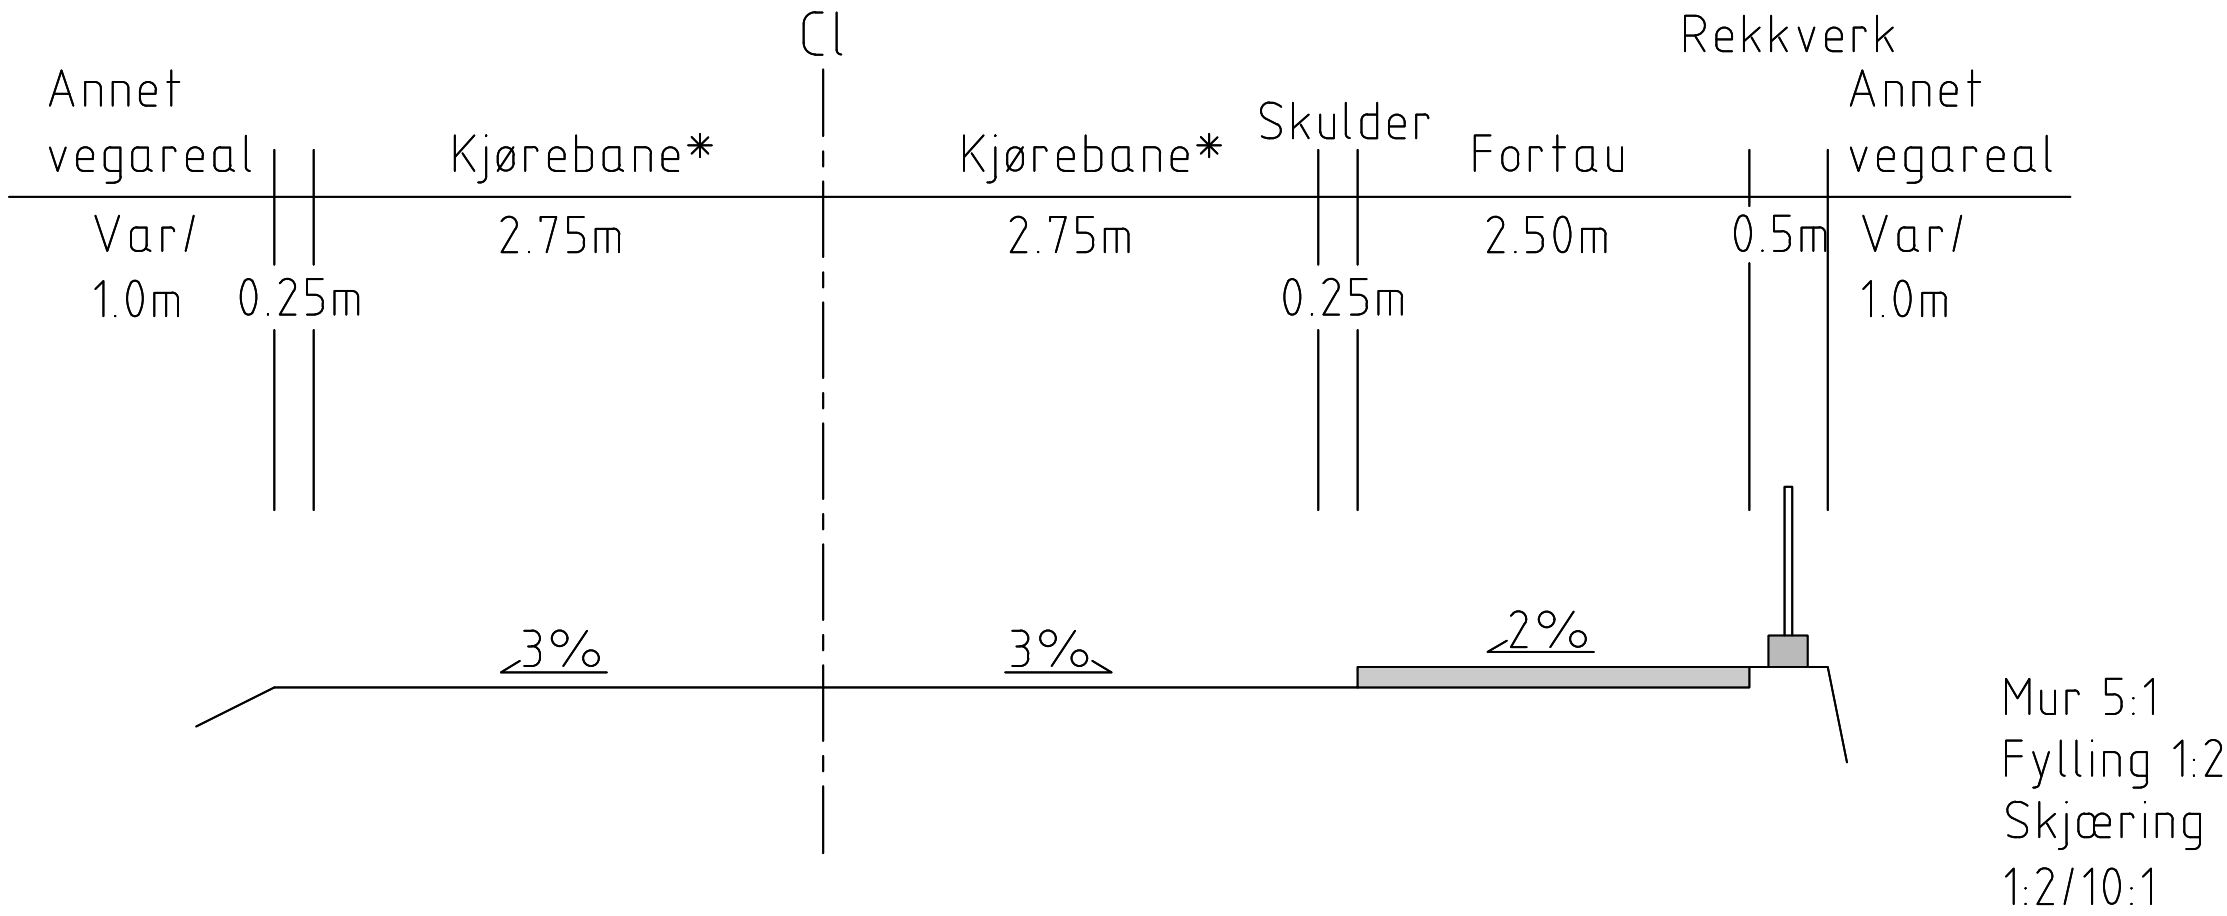


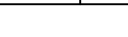
Revisjon	Revisjonen gjelder				Utarb.	Kontr.	Godkjent	Rev. dato							
 Hemneveien 53 Postboks 313 0203 Os Telefon 56 57 00 70 Bergen kommune Hegreneset Typisk normalprofil Nyhavnsveien (68100) Regplan <table><tr><td>Utarbeidet av</td><td>kontrollert av</td><td>Godkjent av</td><td>Konsulentarkiv</td></tr><tr><td>RUO</td><td>CVL</td><td>RUO</td><td>LAY F</td></tr></table>	Utarbeidet av	kontrollert av	Godkjent av	Konsulentarkiv	RUO	CVL	RUO	LAY F	Saksnr.				Tegningsdato 12.09.2024		
	Utarbeidet av	kontrollert av	Godkjent av	Konsulentarkiv											
	RUO	CVL	RUO	LAY F											
	Bestiller				Profilør										
	Produsert for				Produsert av ABO Plan & Arkitektur AS										
	Prosjektnummer														
	Arkivnummer														
	Byggeværksnummer														
	Målestokk A1				Ikke i målestokk										
	Tegningsnummer / revisjonsboksstav				F 001										

Typisk normalprofil Nyhavnsveien (68200)
*I tillegg kommer evt. breddeutvidelse
Ensidig fortau

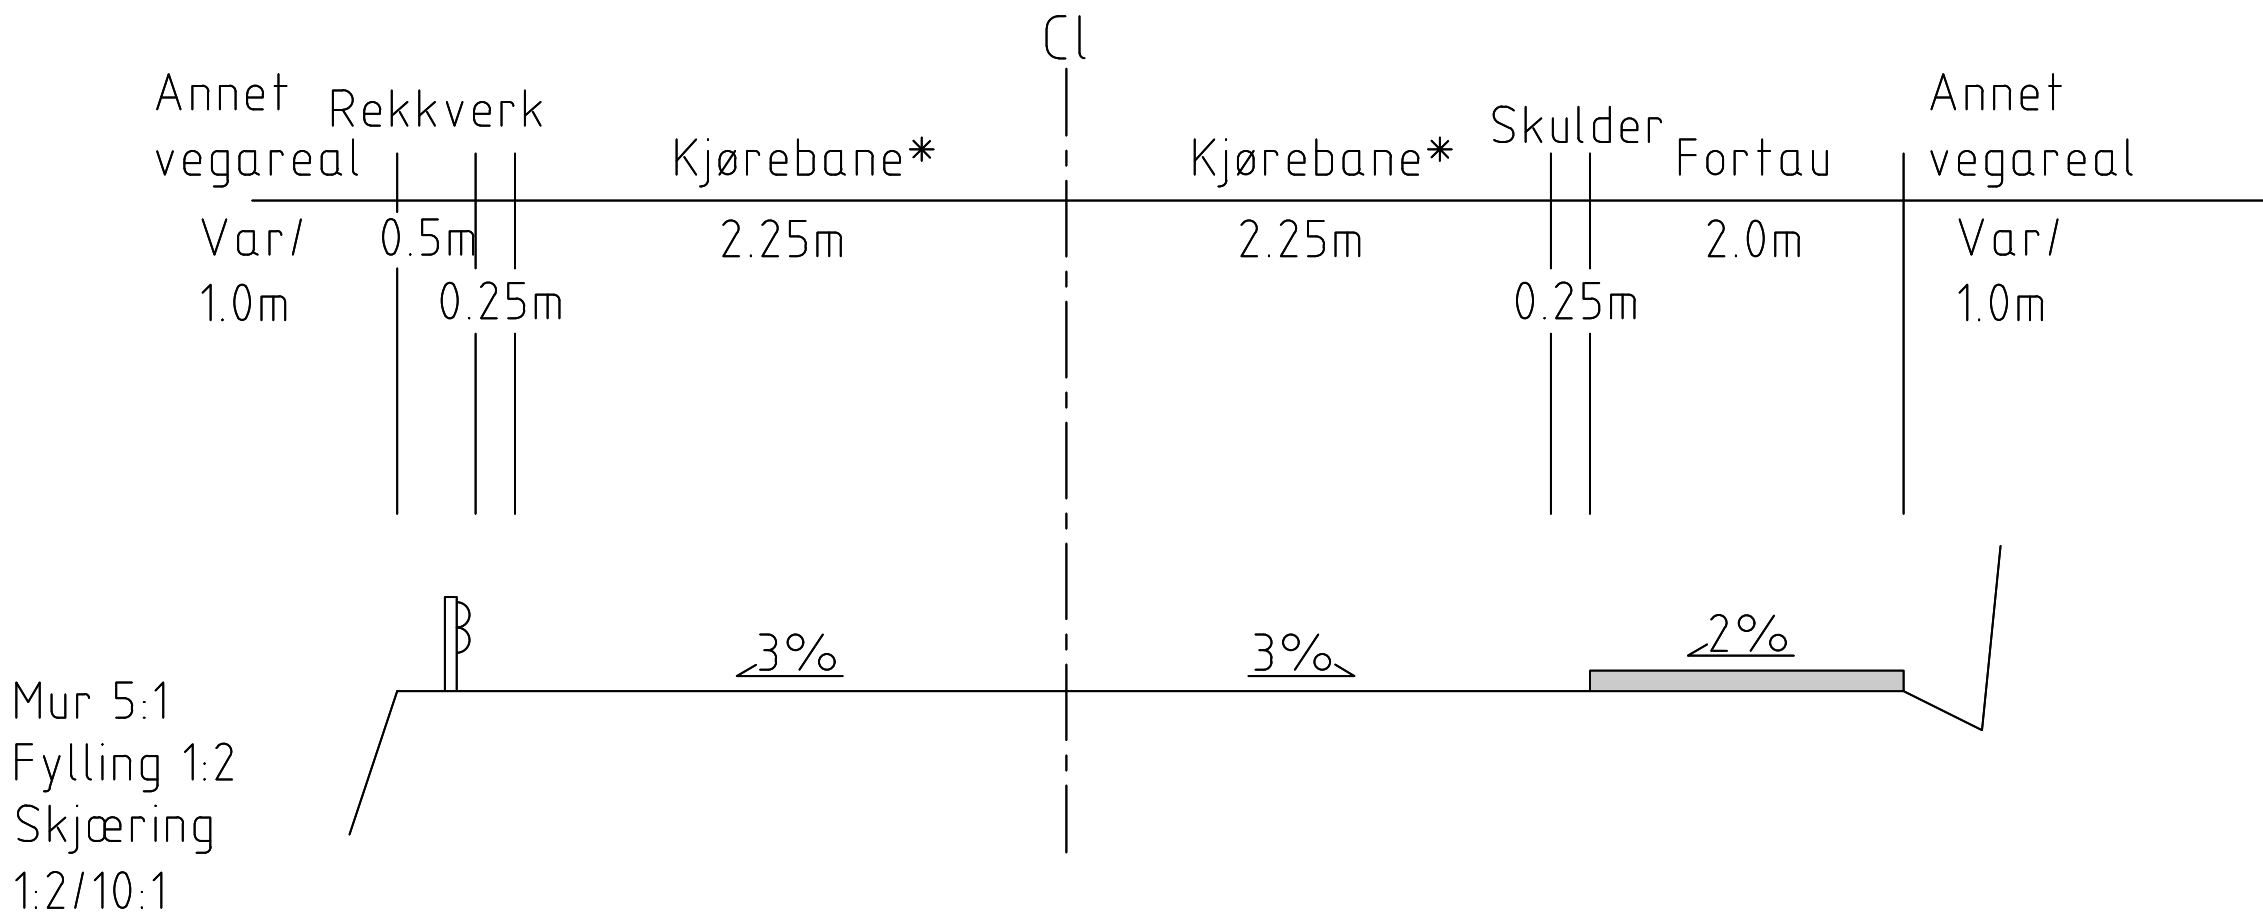


Typisk normalprofil Hegrenesveien (68200)
*I tillegg kommer evt. breddeutvidelse
Smal profil med ensidig fortau

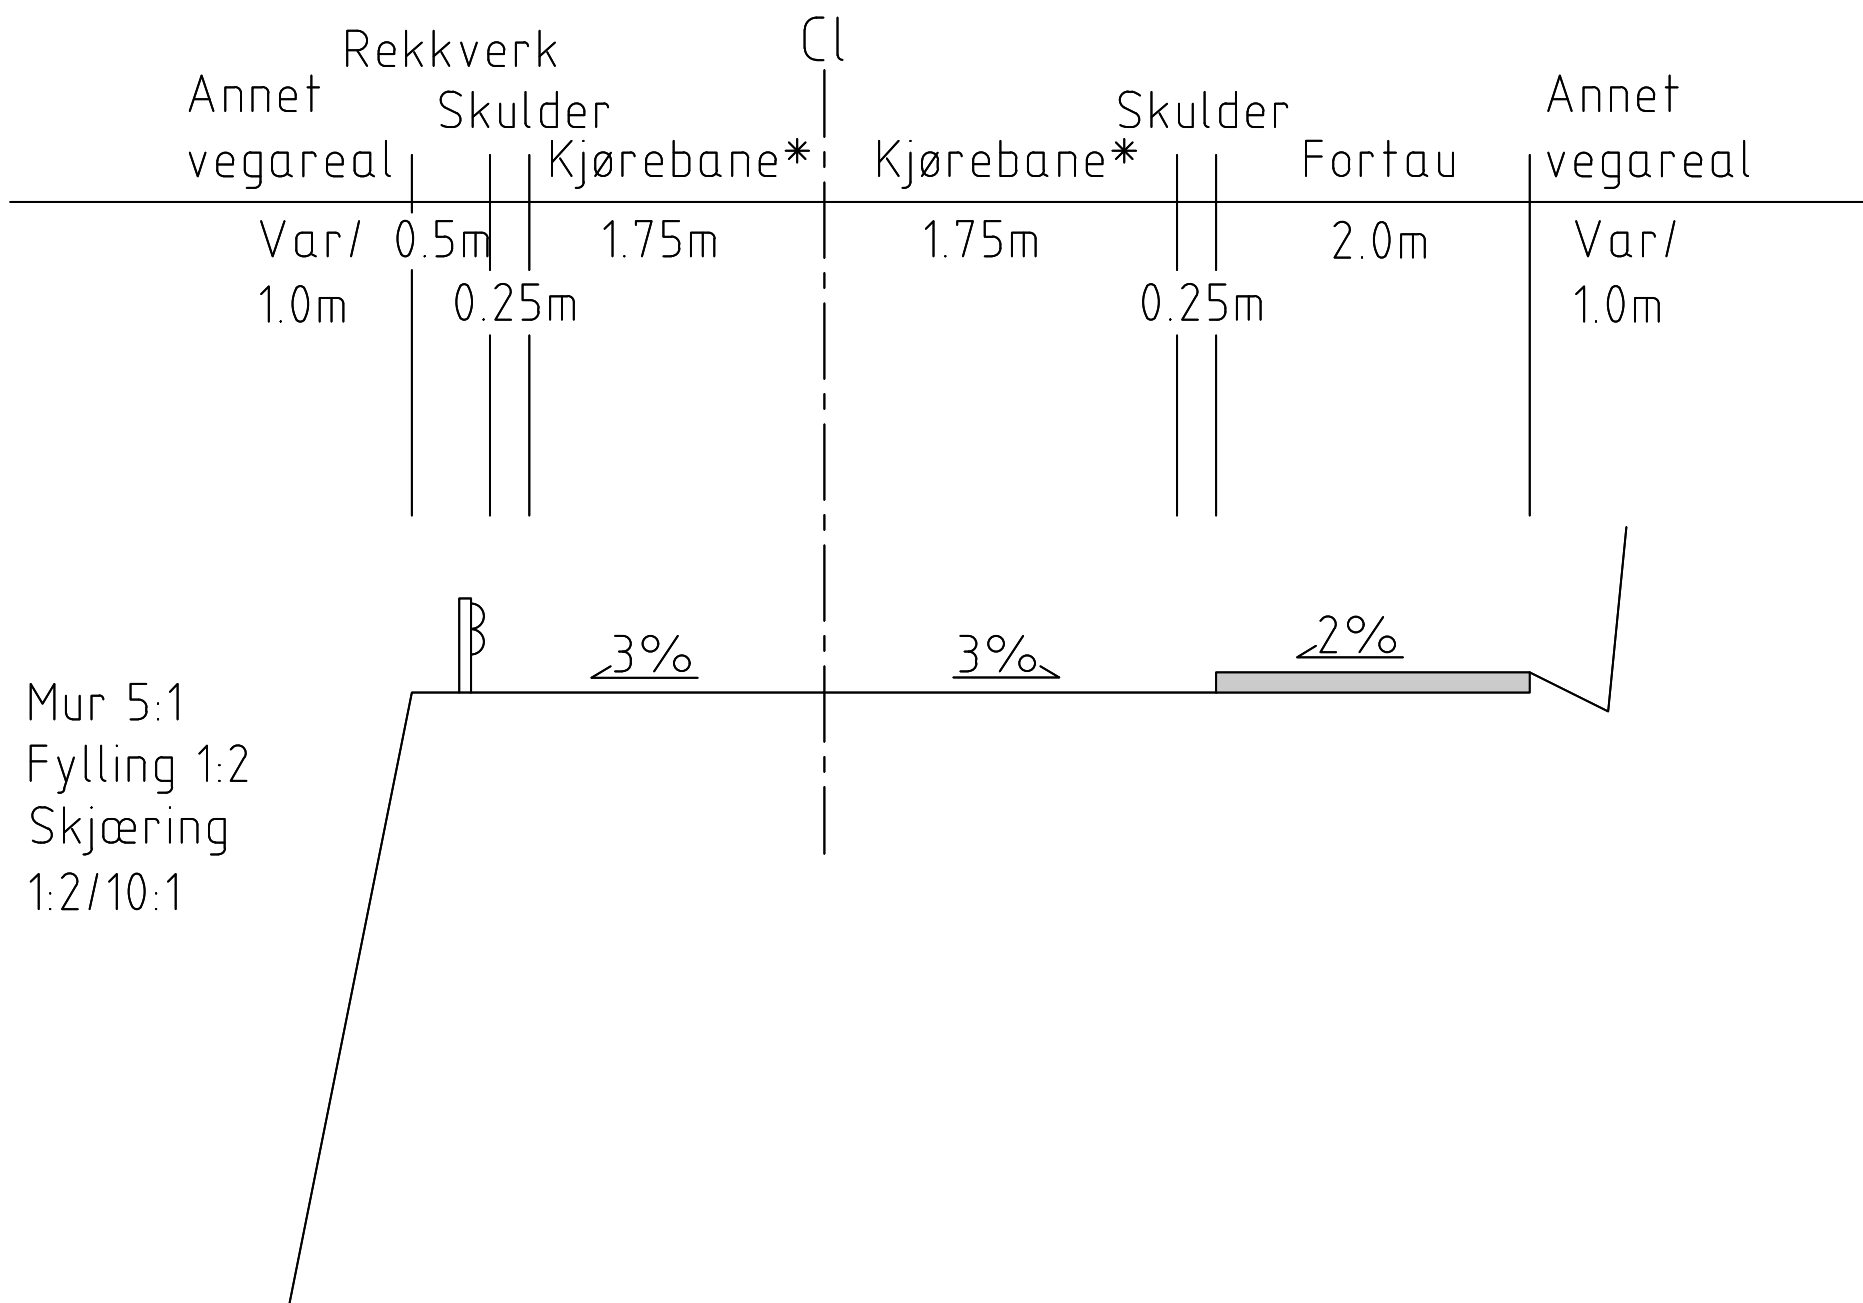

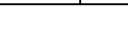
Revisjon	Revisjonen gjelder			Utarb.	Kontr.	Godkjent	Rev. dato		
 Hegrenesveien 53 Postboks 313 0203 Os Telefon 56 57 00 70	Bergen kommune Hegreneset Typisk normalprofil Nyhavnsvæien (68200), Hegrenesveien (68200) Regplan Utarbeidet av kontrollert av CVL RUO			Saksnr.					
				Tegningsdato				12.09.2024	
				Bestiller				Profilør	
				Produsert for					
				Produsert av				ABO Plan & Arkitektur AS	
				Prosjektnummer					
				Arkivnummer					
				Byggesaksnummer					
				Målestokk A1				Ikke i målestokk	
				Tegningsnummer / revisjonsbokstav				F 002	
				LAY_F					

Typisk normalprofil Breiviksveien (67400)
*I tillegg kommer evt. breddeutvidelse
Smal profil med ensidig fortau

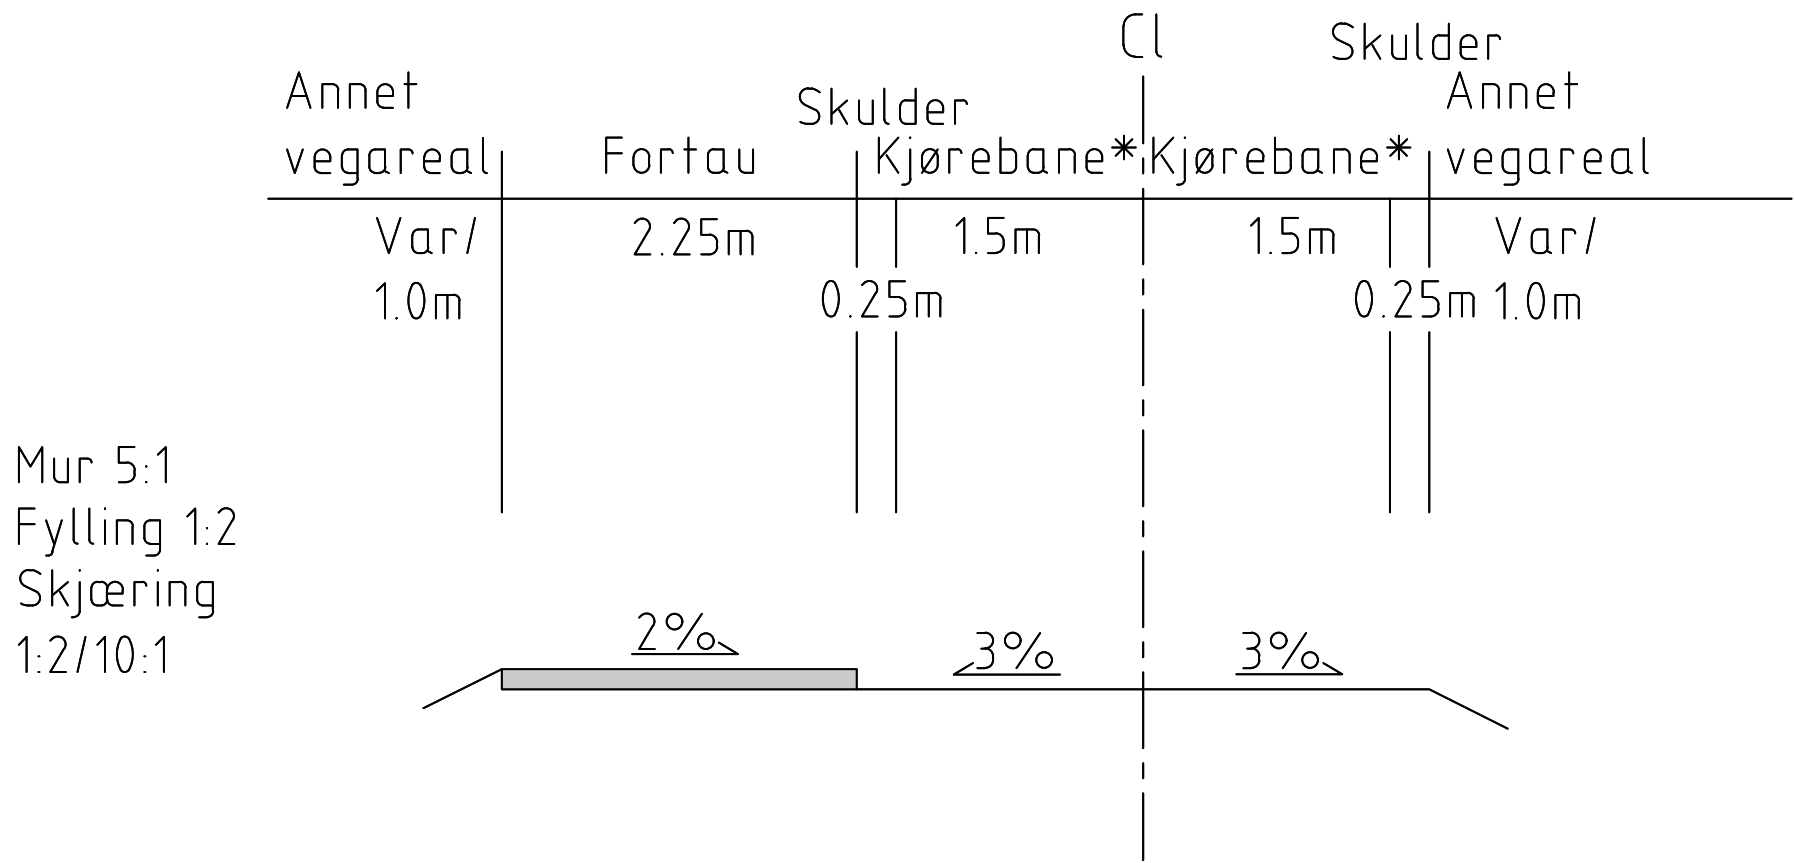


Mur 5:1
Fylling 1:2
Skjæring
1:2/10:1


Typisk normalprofil Breiviksveien (67400)
*I tillegg kommer evt. breddeutvidelse
tosidig fortau

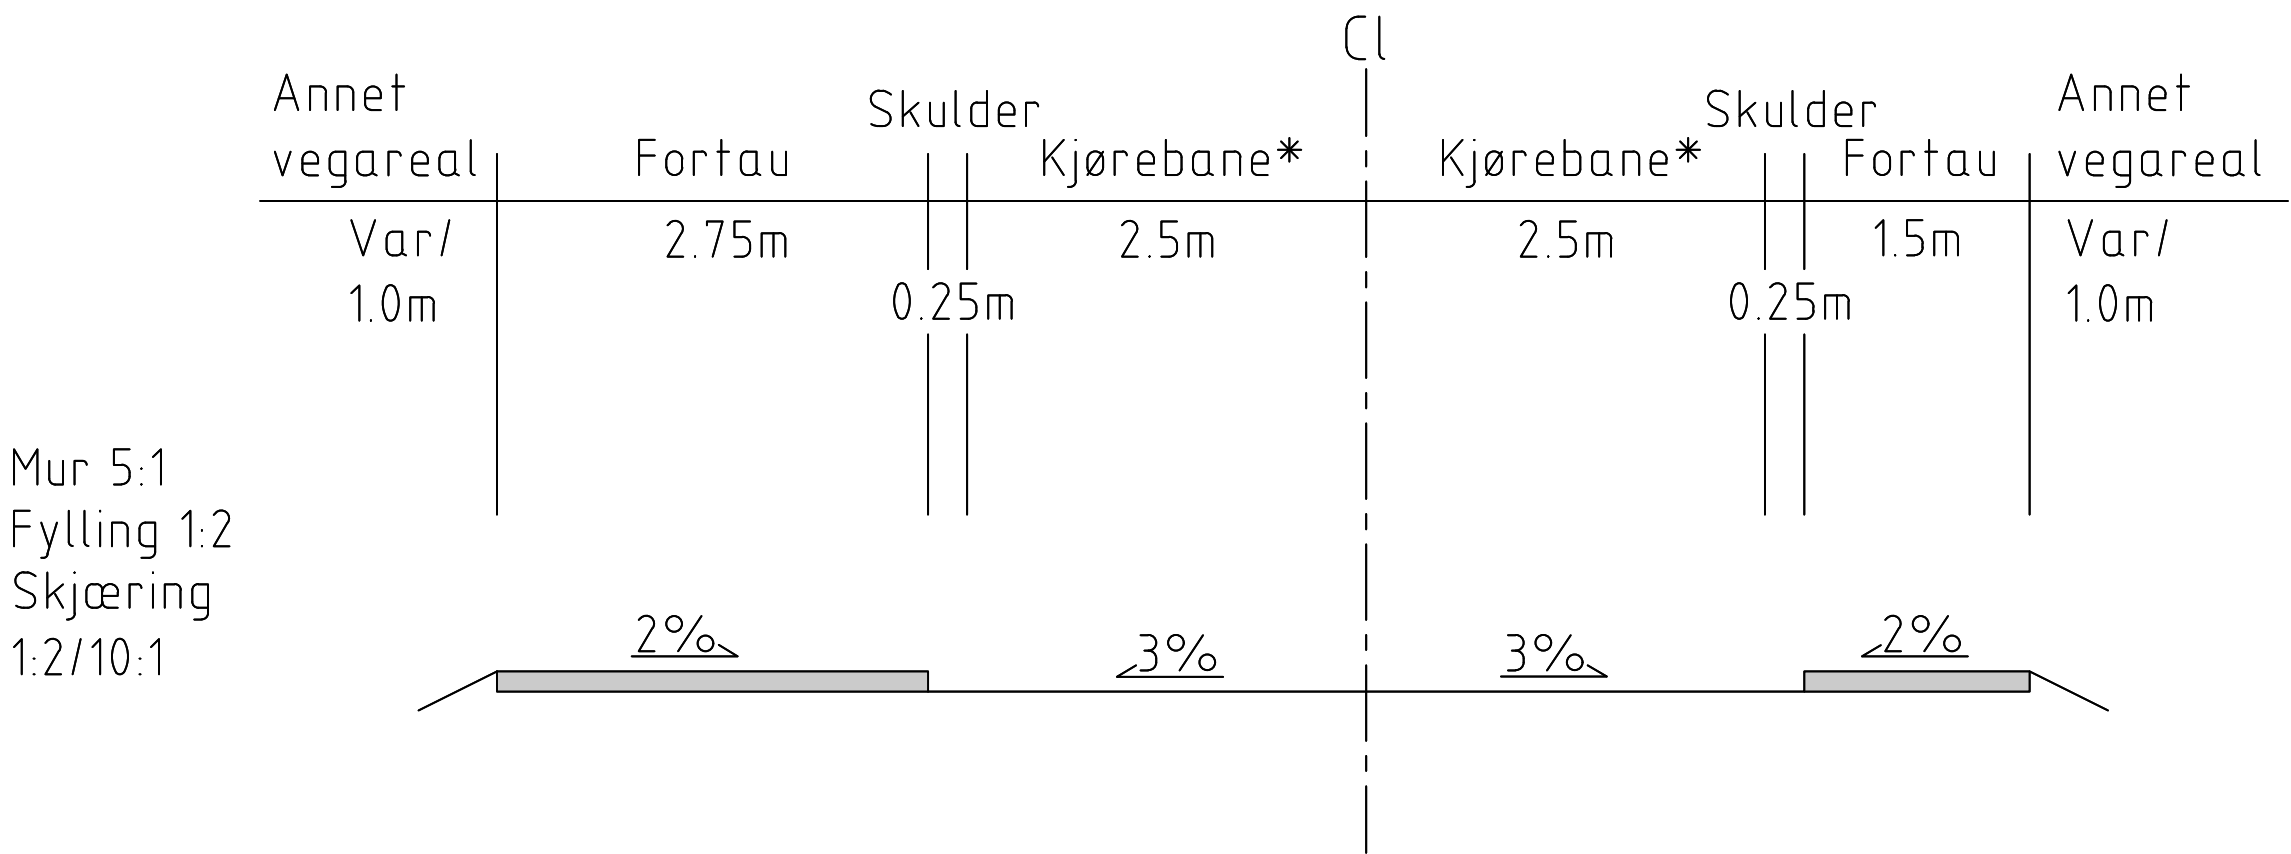


Mur 5:1
Fylling 1:2
Skjæring
1:2/10:1

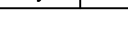Revisjon	Revisjonen gjelder				Utarb.	Kontr.	Godkjent	Rev. dato							
 Hemnevegen 53 Postboks 313 0203 Os Tlf: 56 57 50 70 Bergen kommune Hegreneset Typisk normalprofil Breiviksveien (67400) Regplan <table><tr><td>Utarbeidet av</td><td>kontrollert av</td><td>Godkjent av</td><td>Konsulentarkiv</td></tr><tr><td>RUO</td><td>CVL</td><td>RUO</td><td>LAY F</td></tr></table>	Utarbeidet av	kontrollert av	Godkjent av	Konsulentarkiv	RUO	CVL	RUO	LAY F	Saksnr.				Tegningsdato 12.09.2024		
	Utarbeidet av	kontrollert av	Godkjent av	Konsulentarkiv											
	RUO	CVL	RUO	LAY F											
	Bestiller				Profilor										
	Produsert for				Produsert av ABO Plan & Arkitektur AS										
	Prosjektnummer														
	Arkivnummer														
	Byggeværksnummer														
	Målestokk A1				Ikke i målestokk										
	Tegningsnummer / revisjonsbokslov				F 003										


Typisk normalprofil Hegrenesveien (68300)
Sambruksgate

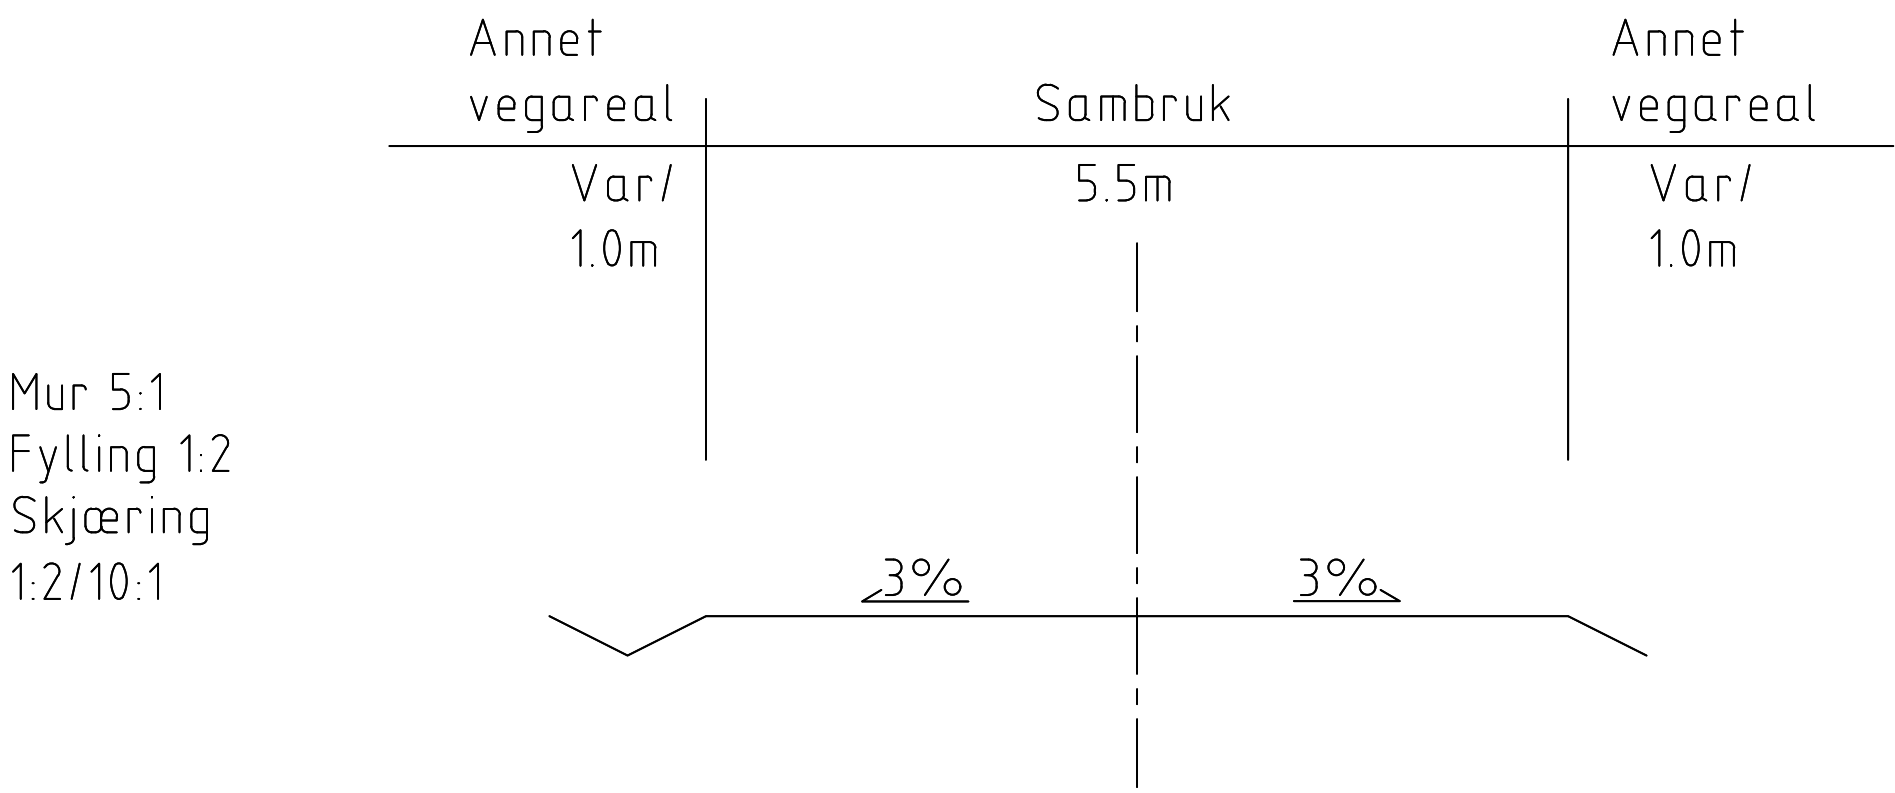



Typisk normalprofil Hegrenesveien (68300)
Ensidig fortau

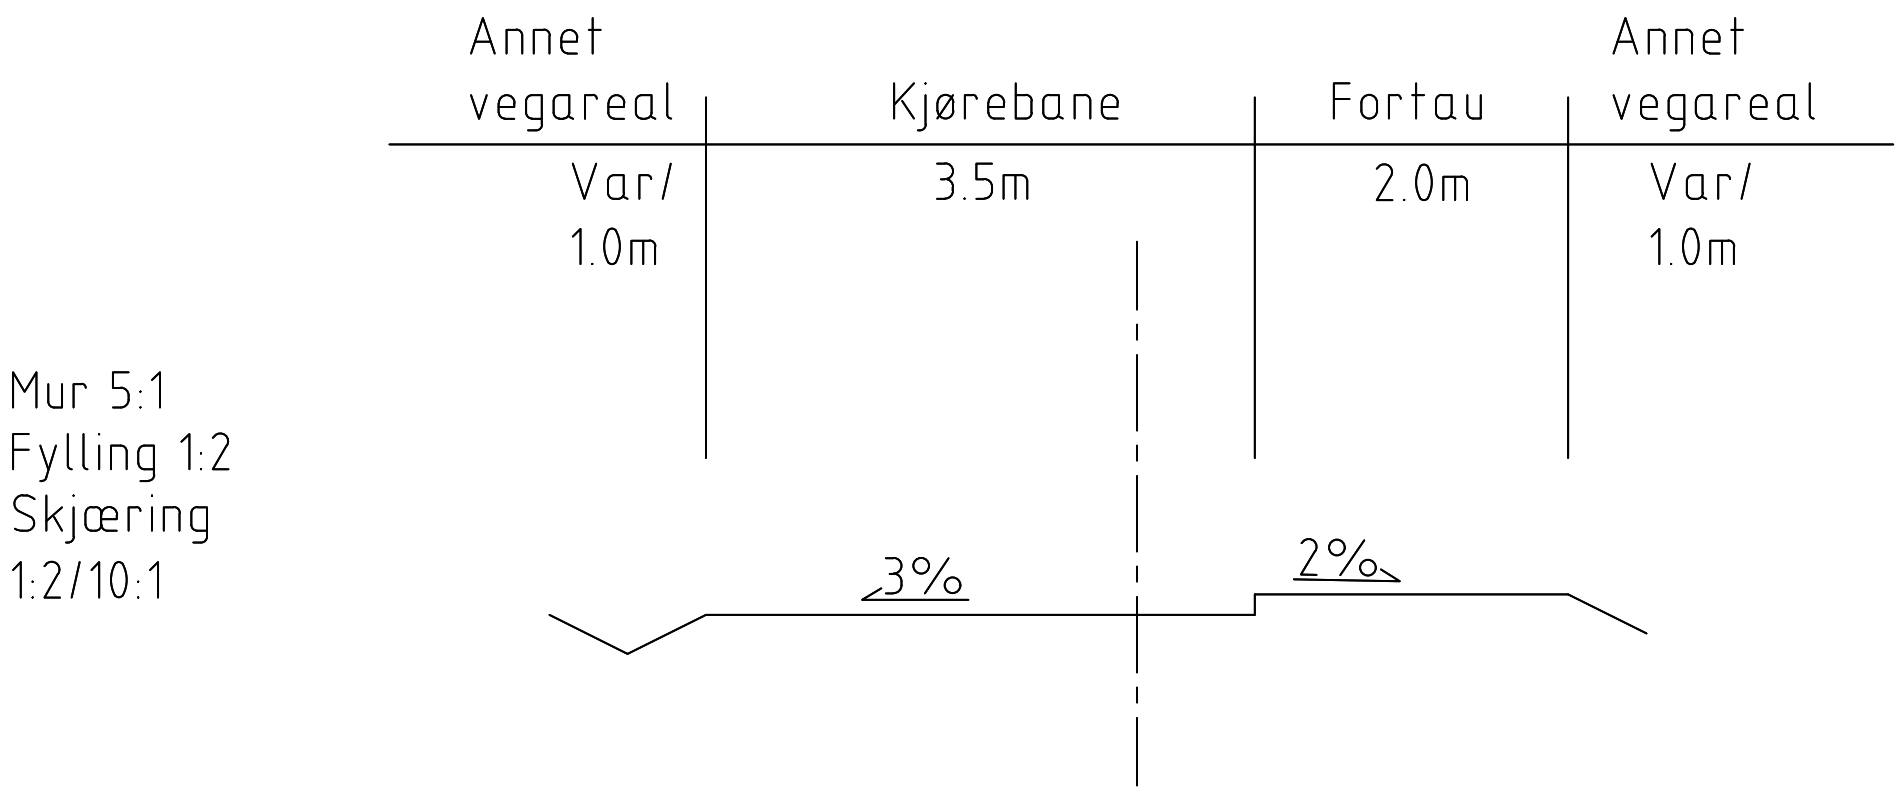



Revisjon	Revisjonen gjelder			Utarb.	Konfr.	Godkjent	Rev. dato
QBO PLAN & ARKITEKTUR Hegrenesveien 53 Postboks 313 0203 Os Telefon 05 57 50 70				Saksnr.			
				Tegningsdato	12.09.2024		
				Bestiller	Profilor		
				Produsert for			
Bergen kommune				Produsert av	ABO Plan & Arkitektur AS		
Hegreneset							
Typisk normalprofil							
Hegrenesveien (68300)							
Regplan							
Utarbeidet av		kontrollert av	Godkjent av	Konsulentarkiv			
RUO		CVL	RUO	LAY F	Tegningsnummer / revisjonsbøkestav		
					F 004		

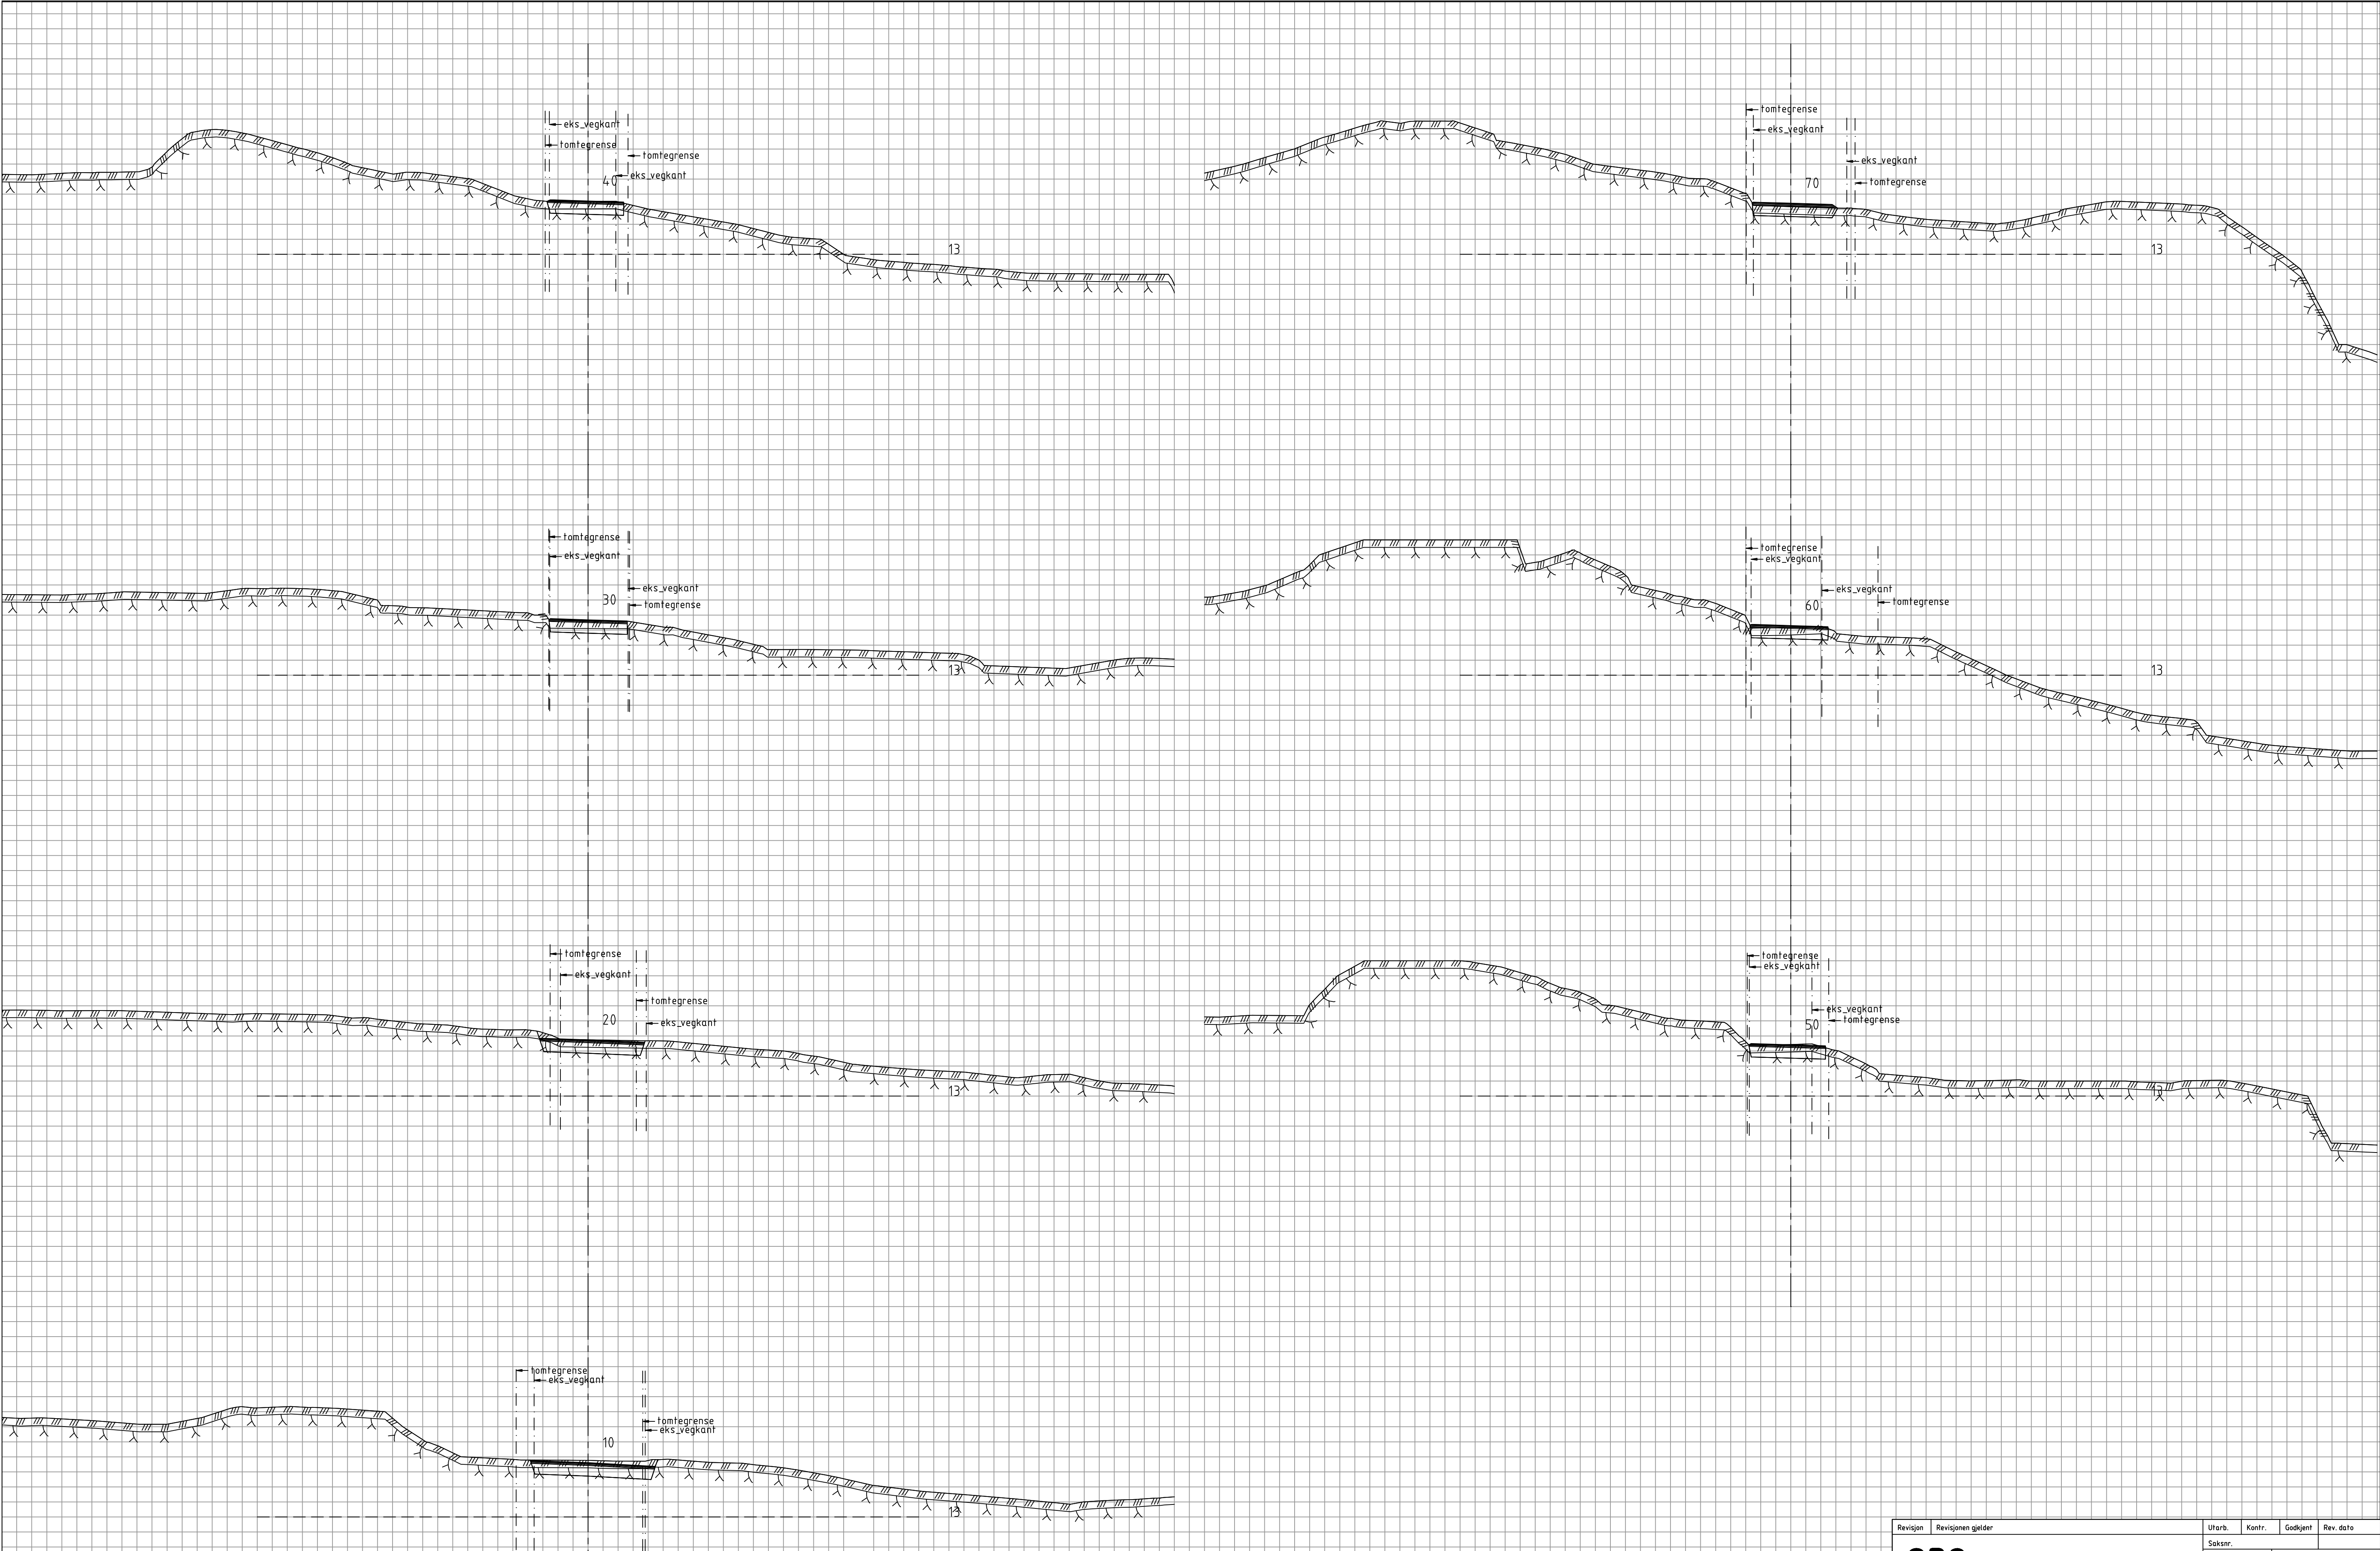


Revisjon	Revisjonen gjelder				Utarb.	Kontr.	Godkjent	Rev. dato
ABO PLAN & ARKITEKTUR Hemnevegen 51 Postboks 310 5203 Os Tелефон: 56 57 00 70 Bergen kommune Hegreaset Modell 67400. Plan og profil 10 - 70 Regplan Utarbeidet av RUO kontrollert av CVL Godkjent av RUO Konsulentarkiv LAY_U	Saksnr. Tegningsdato Bestiller Produsert for Produsert av				12.09.2024 Profilor ABO Plan & Arkitektur AS			
	Prosjektnummer							
	Arkivnummer							
	Byggeværknummer							
	Målestokk A1				1:200			
	Tegningsnummer / revisjonsbokstav				U 001			

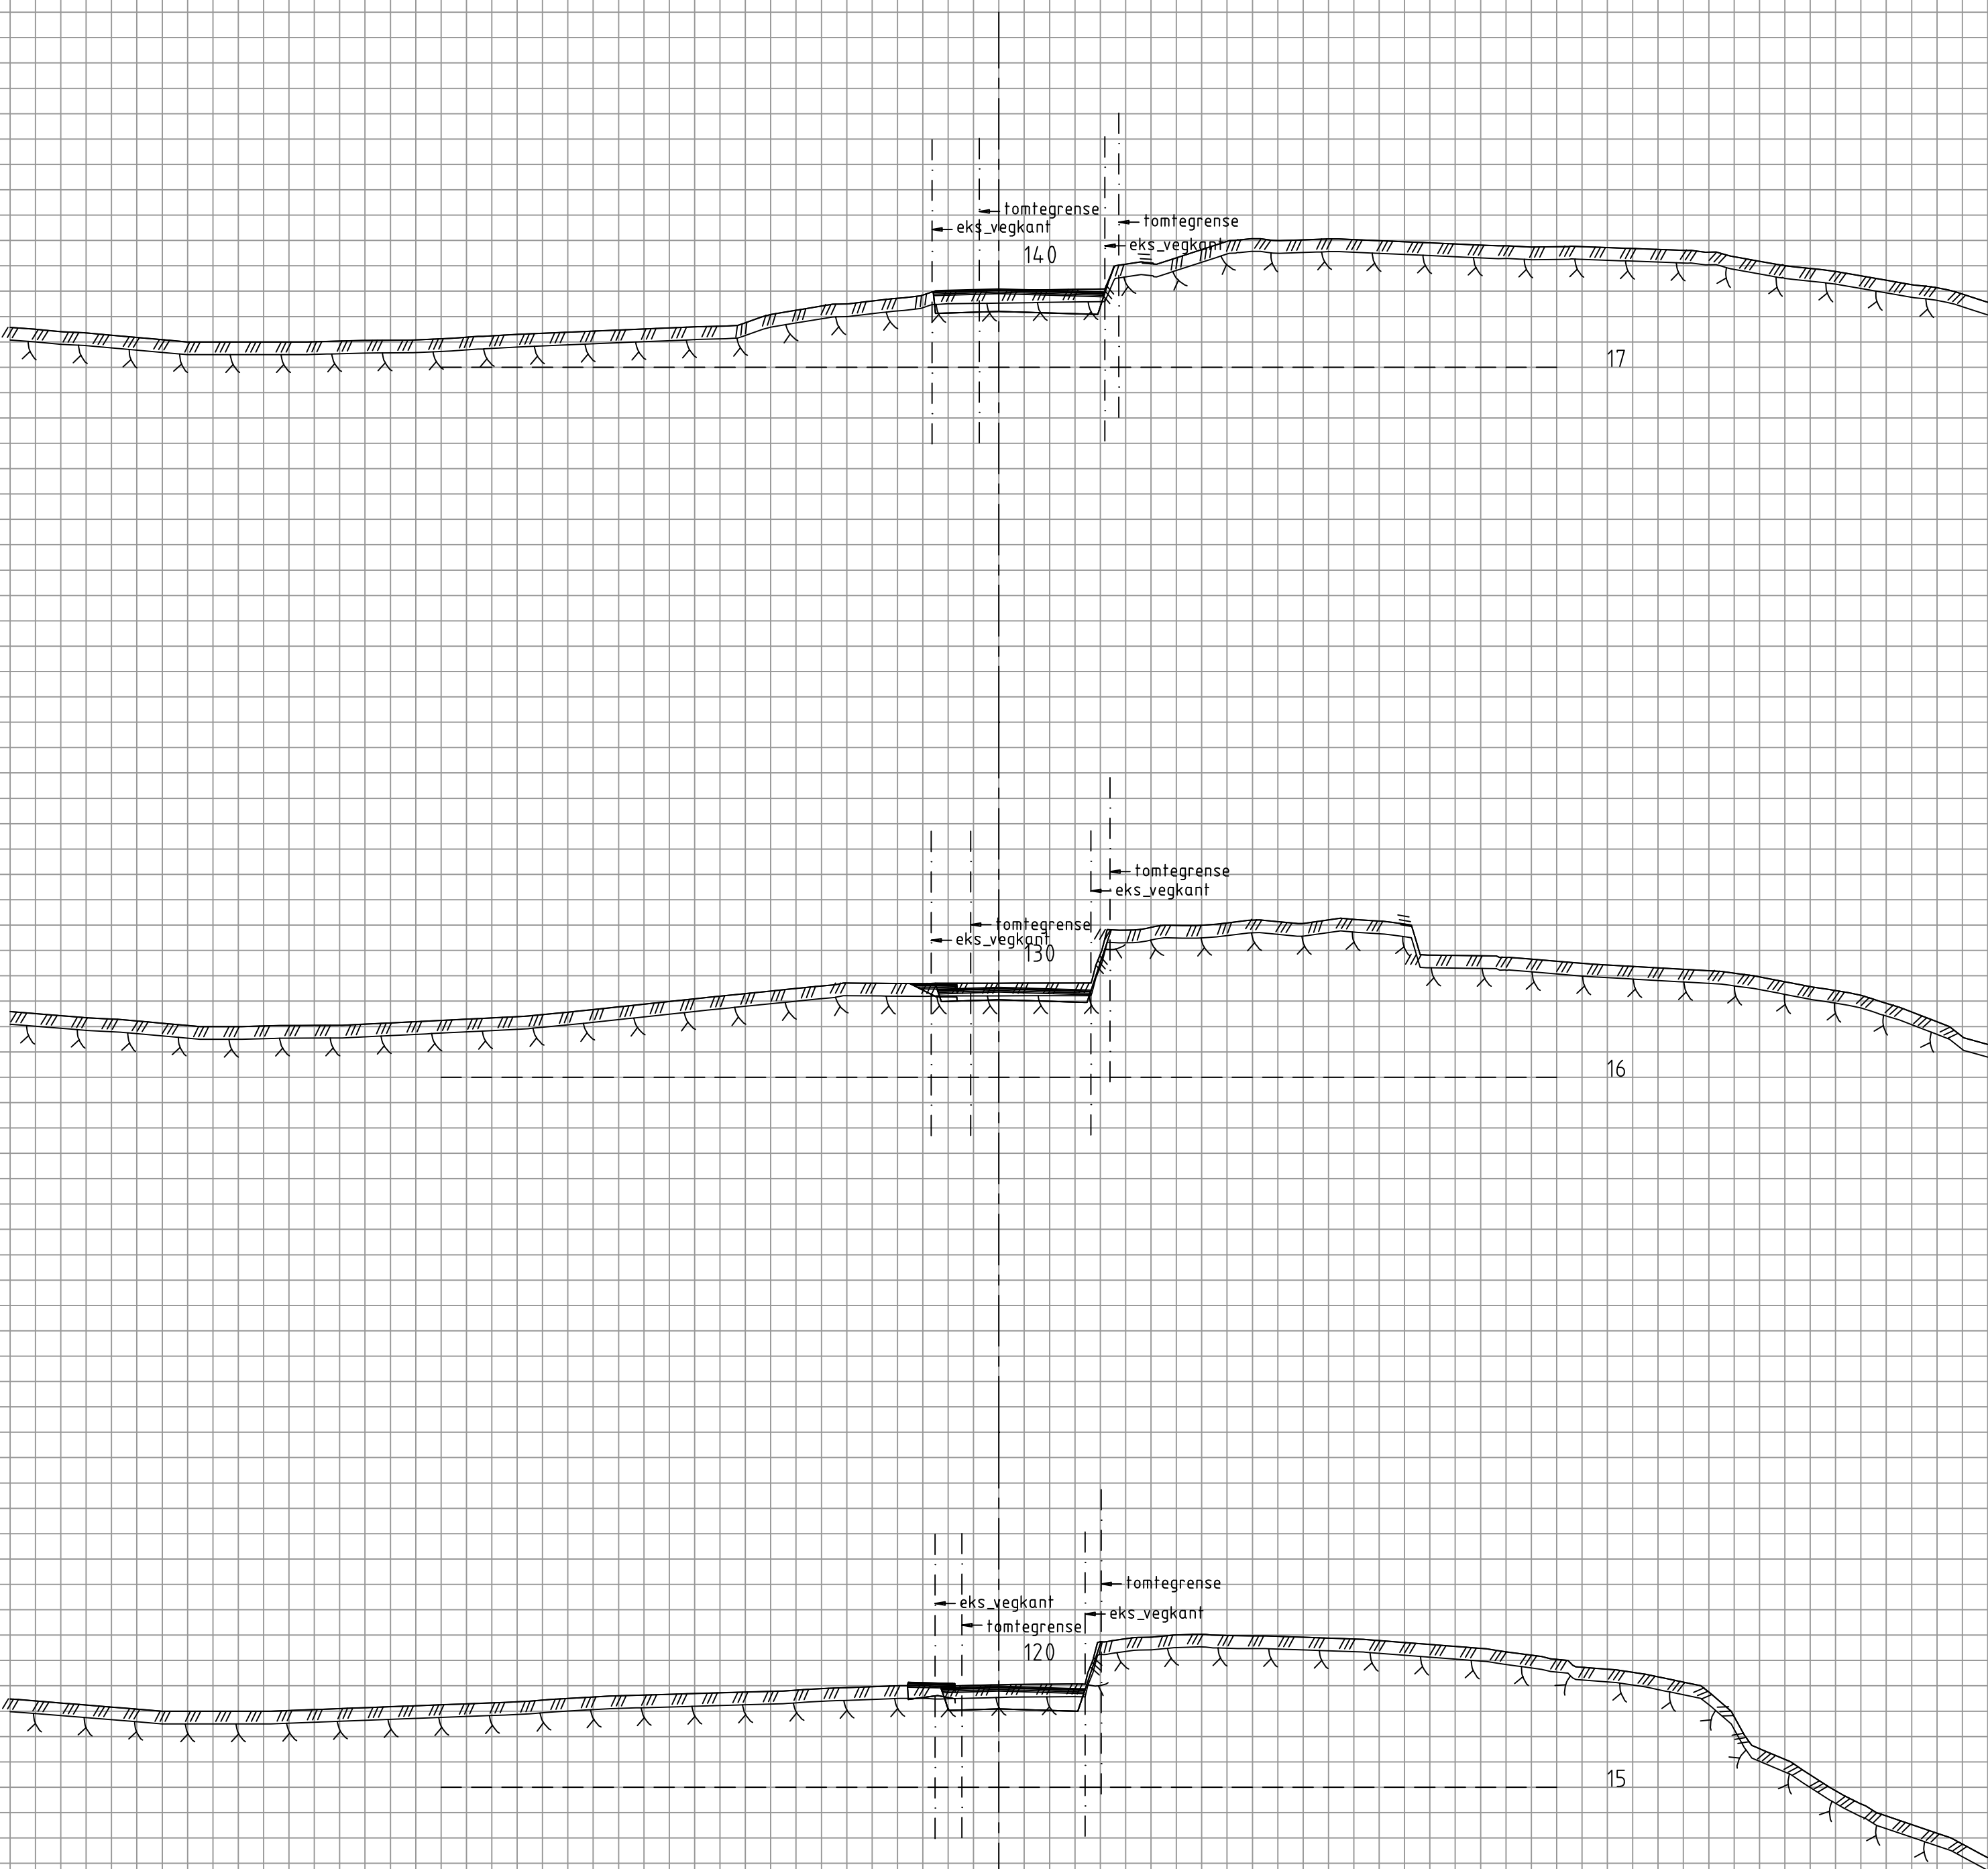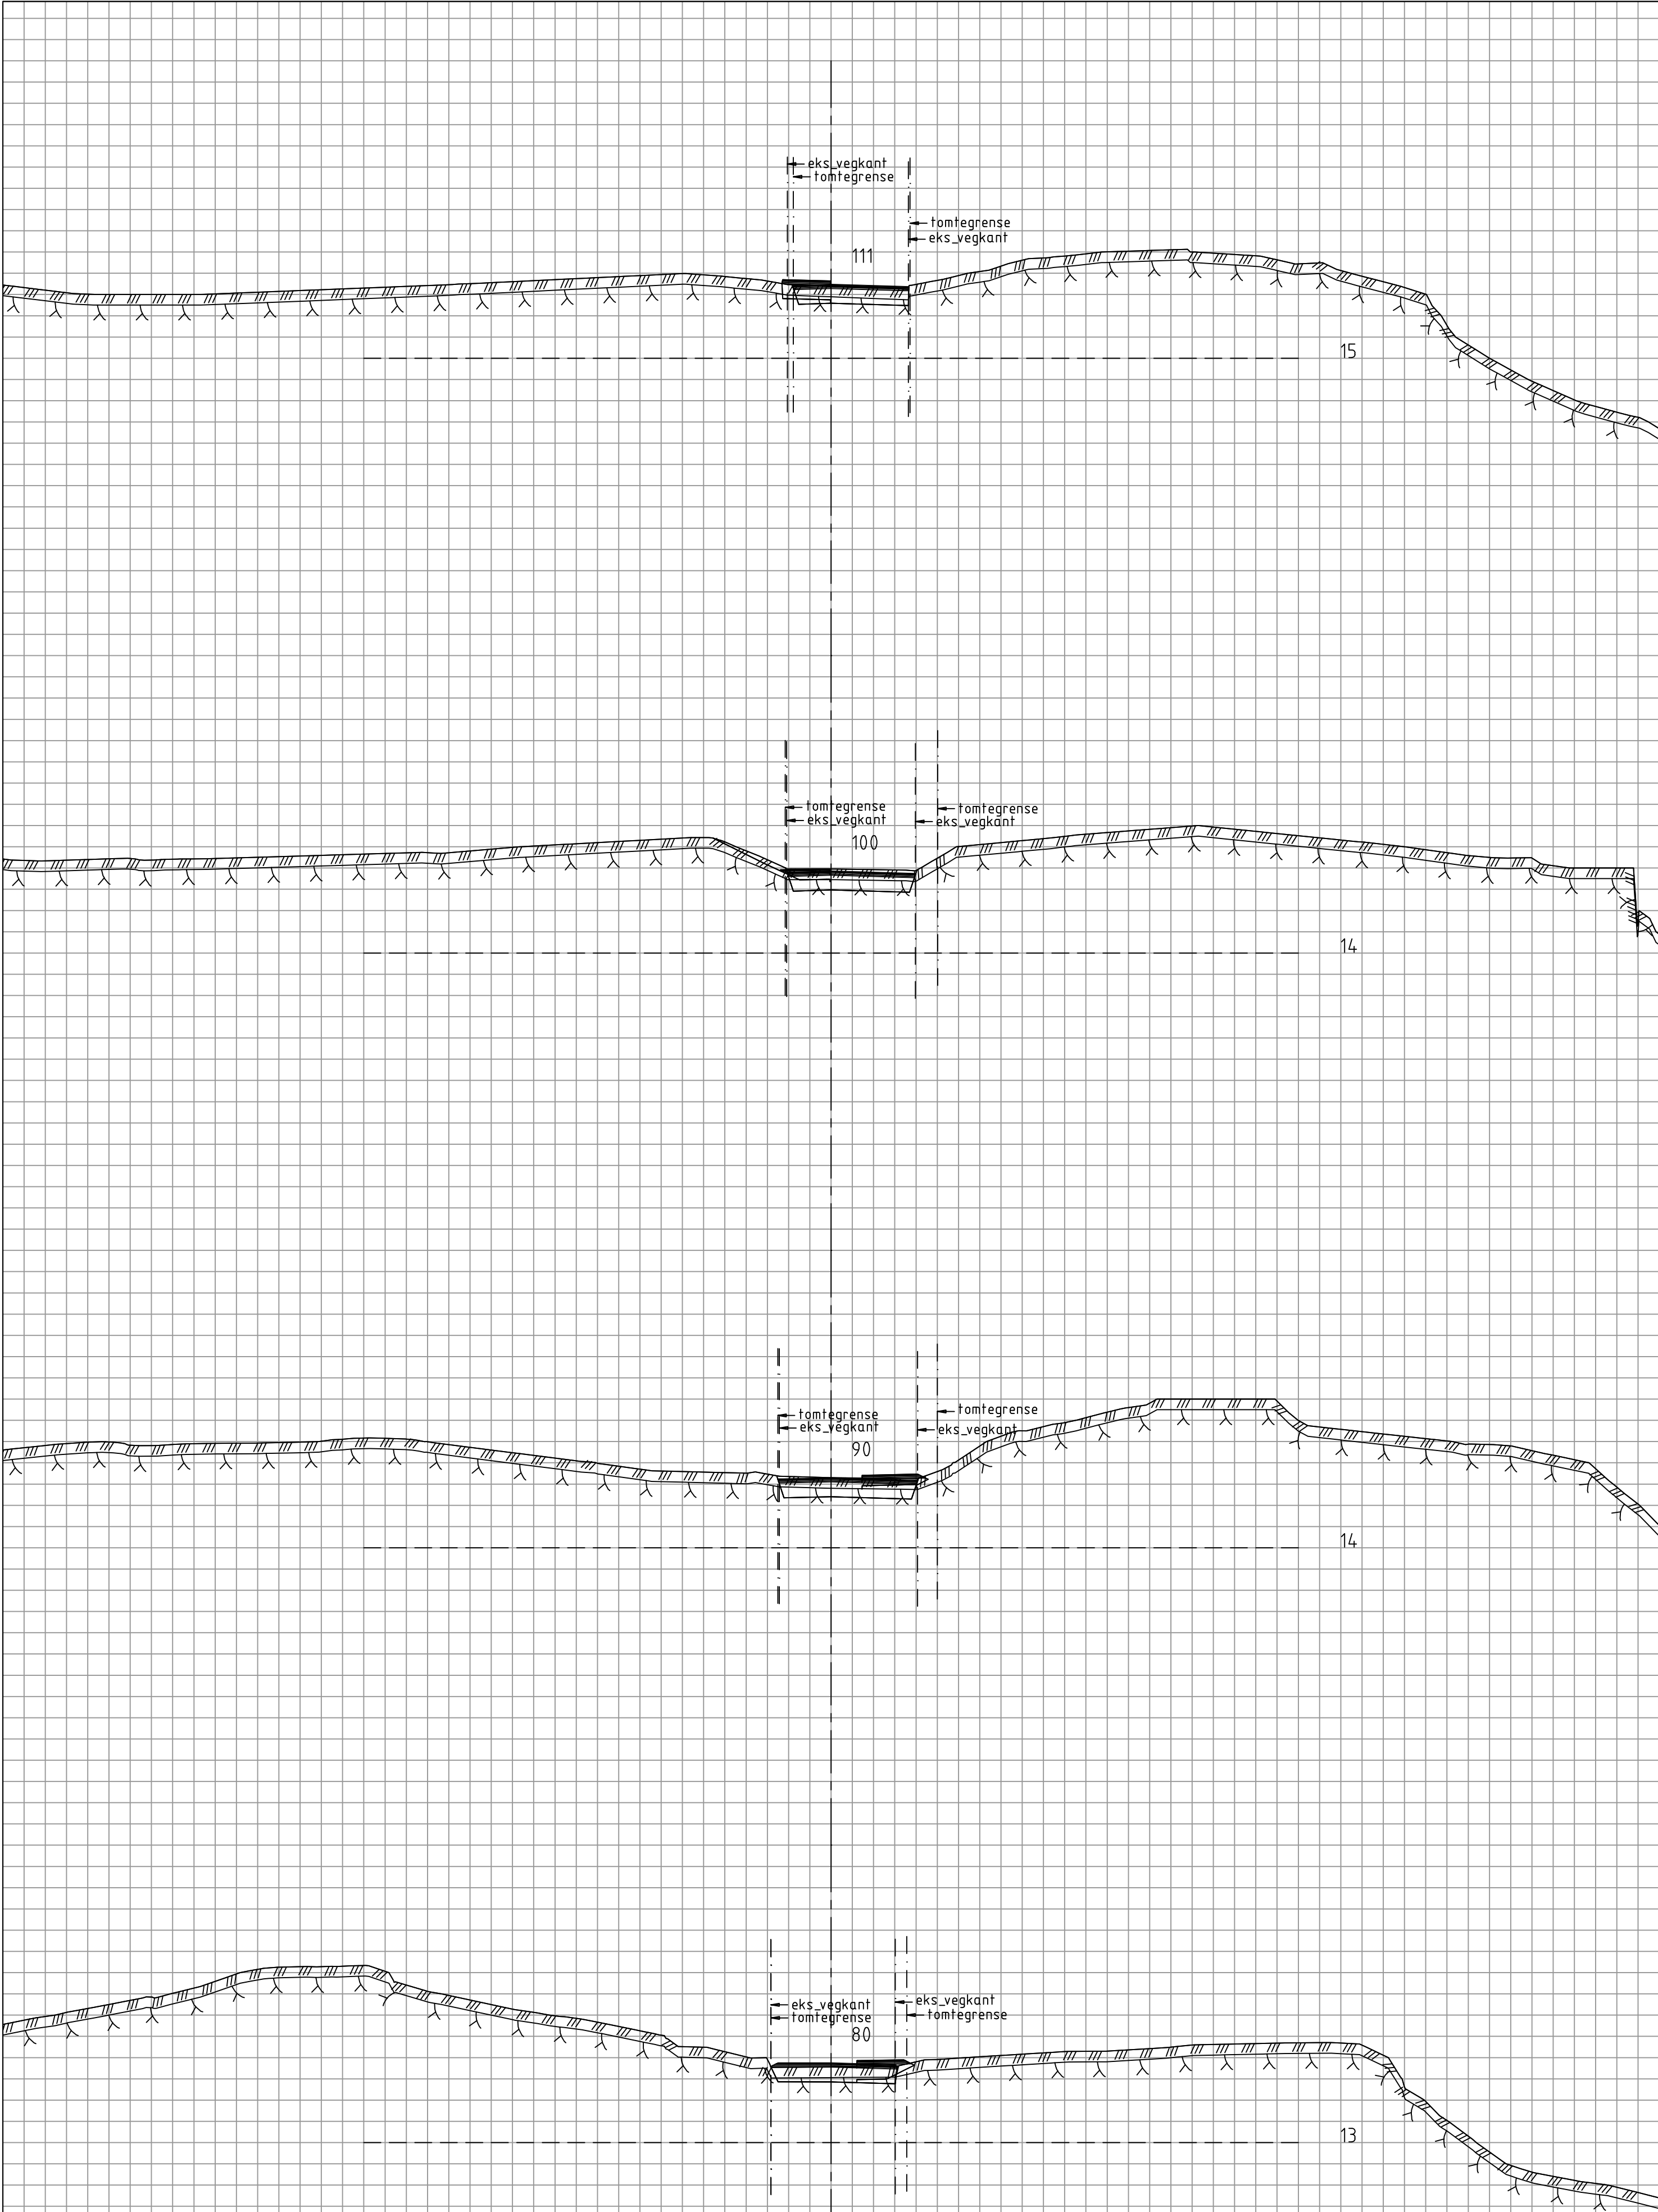

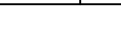
Revisjon		Revisjonen gjelder		Utarb.	Kontr.	Godjent	Rev. dato
 Hemneveien 51 Postboks 310 0203 Os Telefon: 56 57 00 70				Saksnr.			
				Tegningsdato		12.09.2024	
				Bestiller		Profilor	
				Produsert for			
				Produsert av		ABO Plan & Arkitektur AS	
Bergen kommune							
Hegreneset							
Modell 67400.							
Plan og profil 80 - 140							
Regplan							
Utarbeidet av		kontrollert av		Godkjent av		Konsulentarkiv	
RUO		CVL		RUO		LAY U	
				Prosjektnummer			
				Arkivnummer			
				Byggeværksnummer			
				Målestokk A1		1:200	
				Tegningsnummer / revisjonsbokstav		U 002	

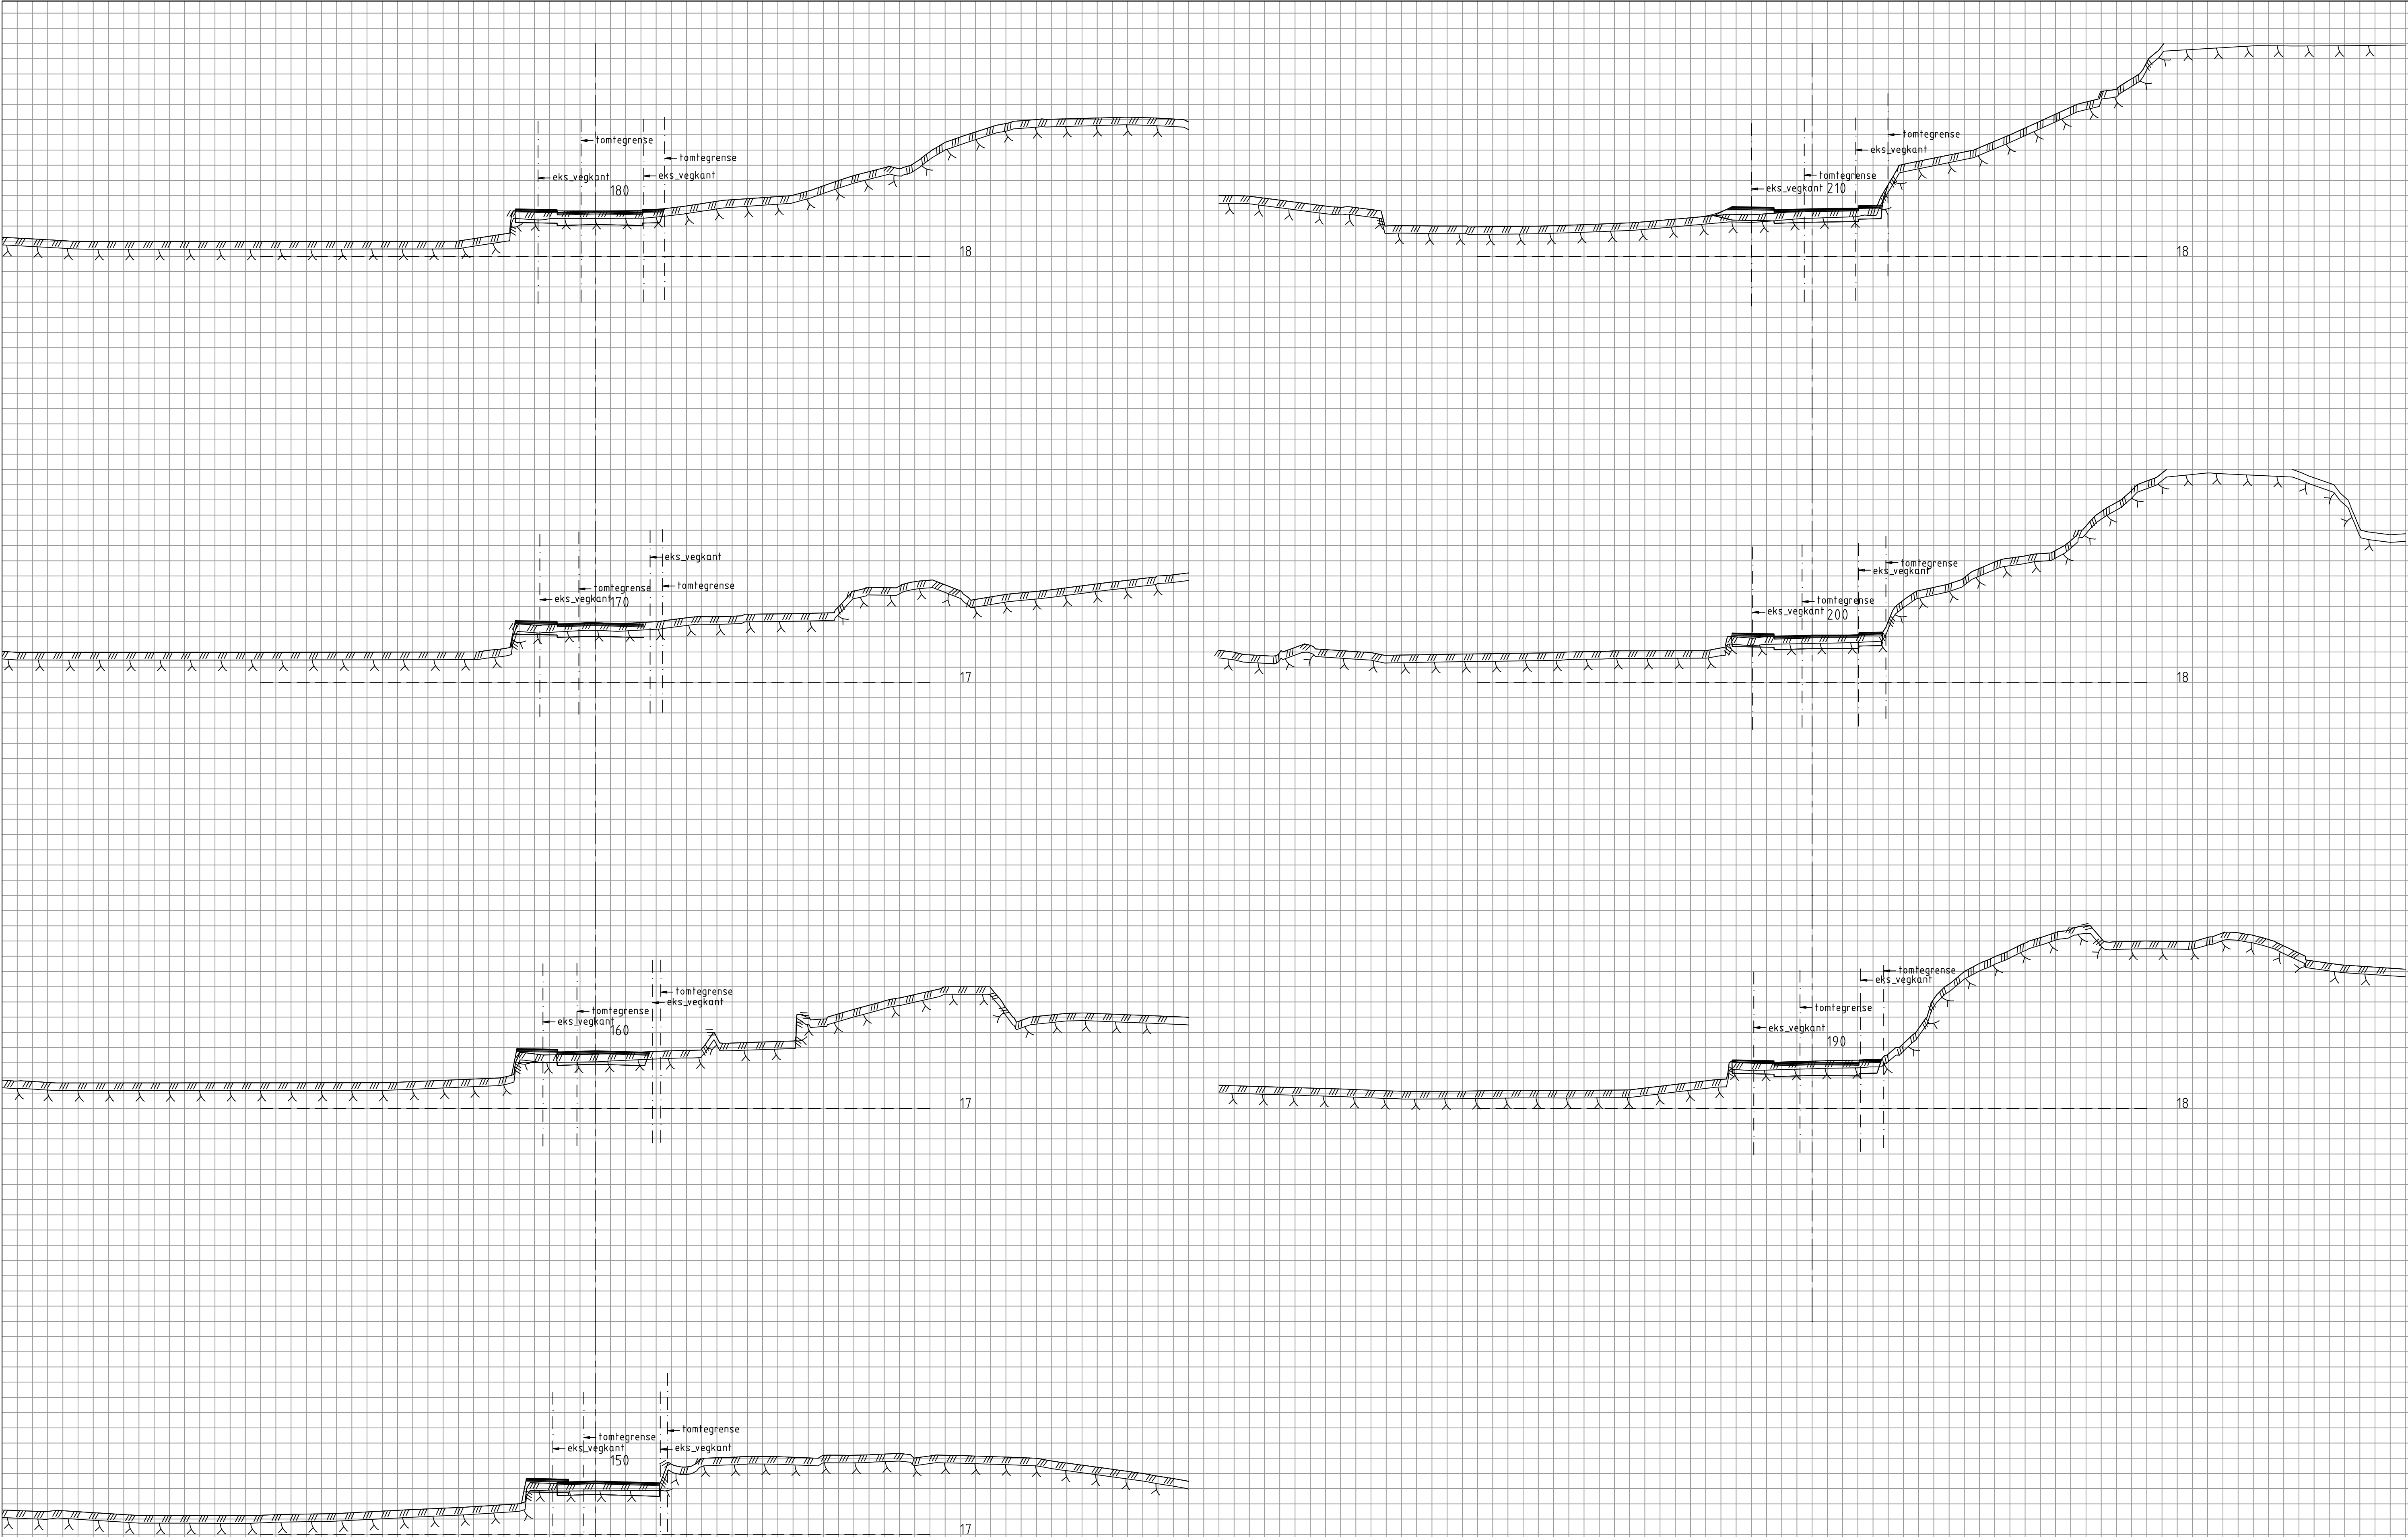


Revisjon	Revisjonen gjelder				Utarb.	Kontr.	Godkjent	Rev. dato	
QBO PLAN & ARKITEKTUR Hemnevegen 51 Postboks 310 5203 Os Telefon: 56 57 00 70 Bergen kommune Hegreaset Modell 67400. Plan og profil 150 - 210 Regplan Utarbeidet av kontrollert av Godkjent av Konsulentarkiv RUO CVL RUO LAY_U	Saksnr.				Tegningsdato			12.09.2024	
	Bestiller				Profil				
	Produsert for				ABO Plan & Arkitektur AS				
	Produsert av				ABO Plan & Arkitektur AS				
	Prosjektnummer								
	Arkivnummer								
	Byggeværknummer								
	Målestokk A1				1:200				
	Tegningsnummer / revisjonsboks				U 003				

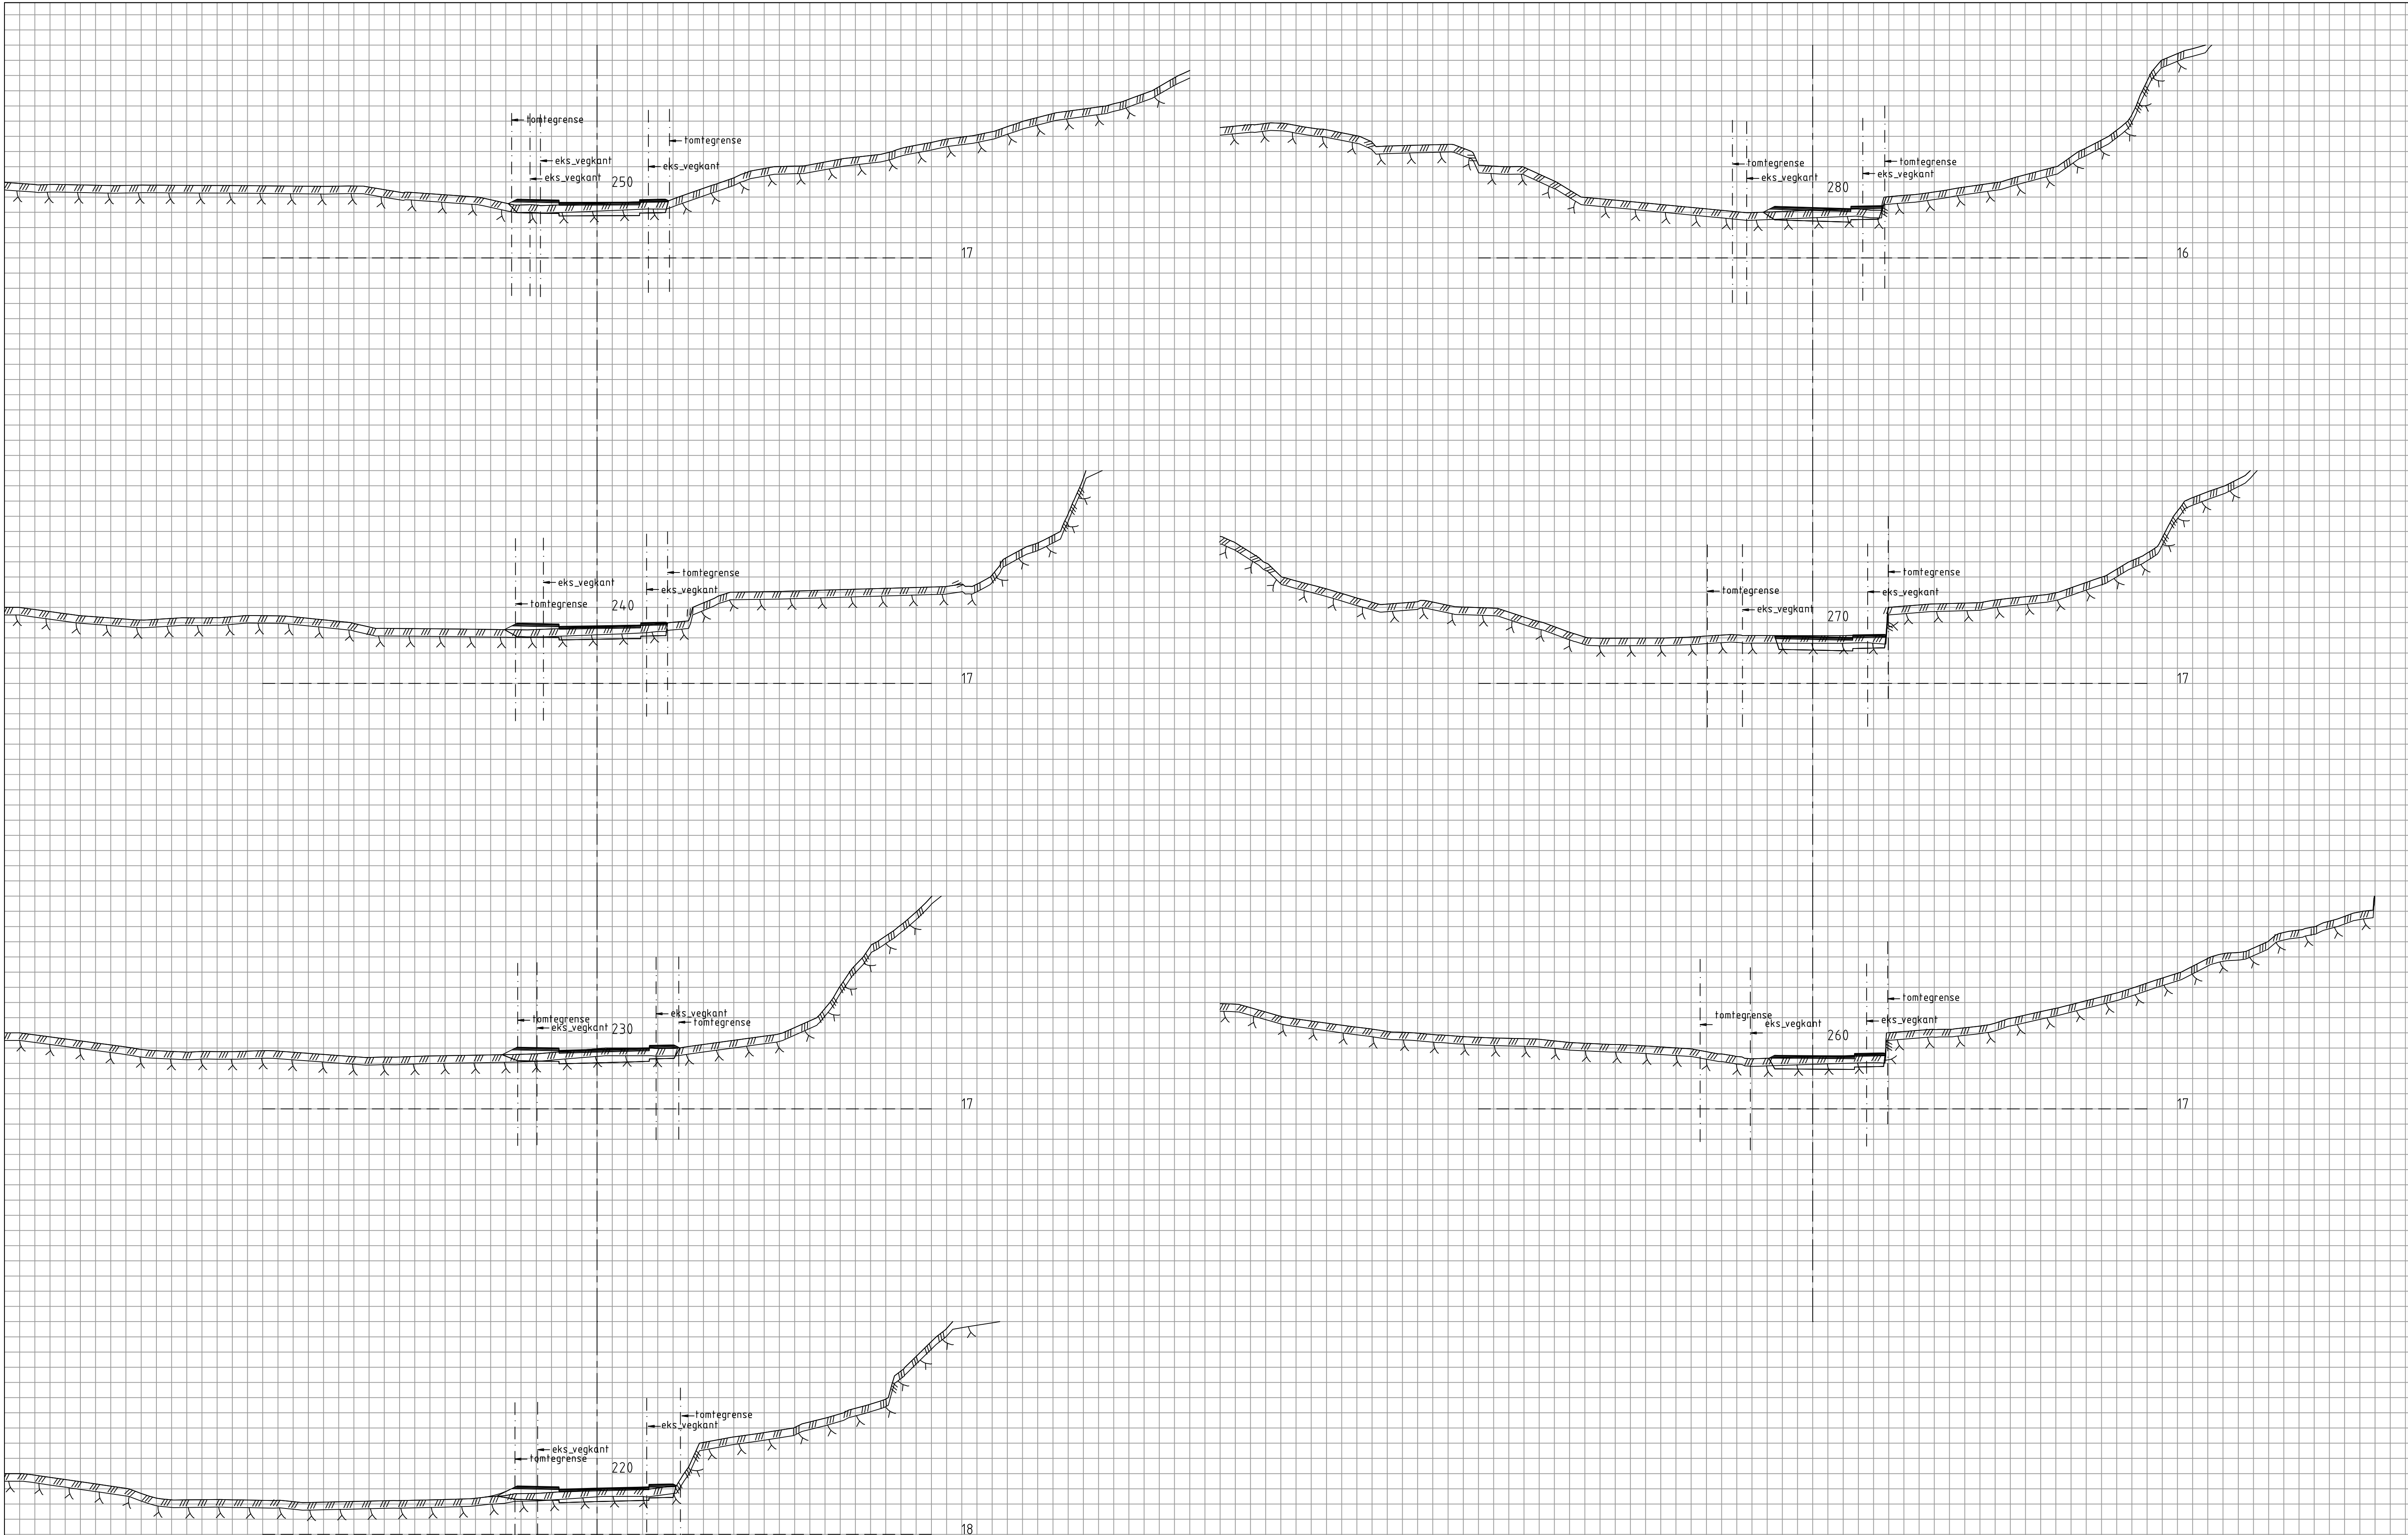


Revisjon	Revisjonen gjelder				Utarb.	Kontr.	Godkjent	Rev. dato
ABO PLAN & ARKITEKTUR Havnveien 51 Postboks 310 0203 Os Telefon: 56 57 00 70 Bergen kommune Hegreneset Modell 67400. Plan og profil 220 - 280 Regplan Utarbeidet av RUO kontrollert av CVL Godkjent av RUO Konsulentarkiv LAY U					Saksnr.		12.09.2024	
					Tegningsdato		Profil	
					Bestiller			
					Produsert for			
					Produsert av	ABO Plan & Arkitektur AS		
					Prosjektnummer			
					Arkivnummer			
					Byggeværksnummer			
					Målestokk A1	1:200		
					Tegningsnummer / revisjonsbokstav	U 004		

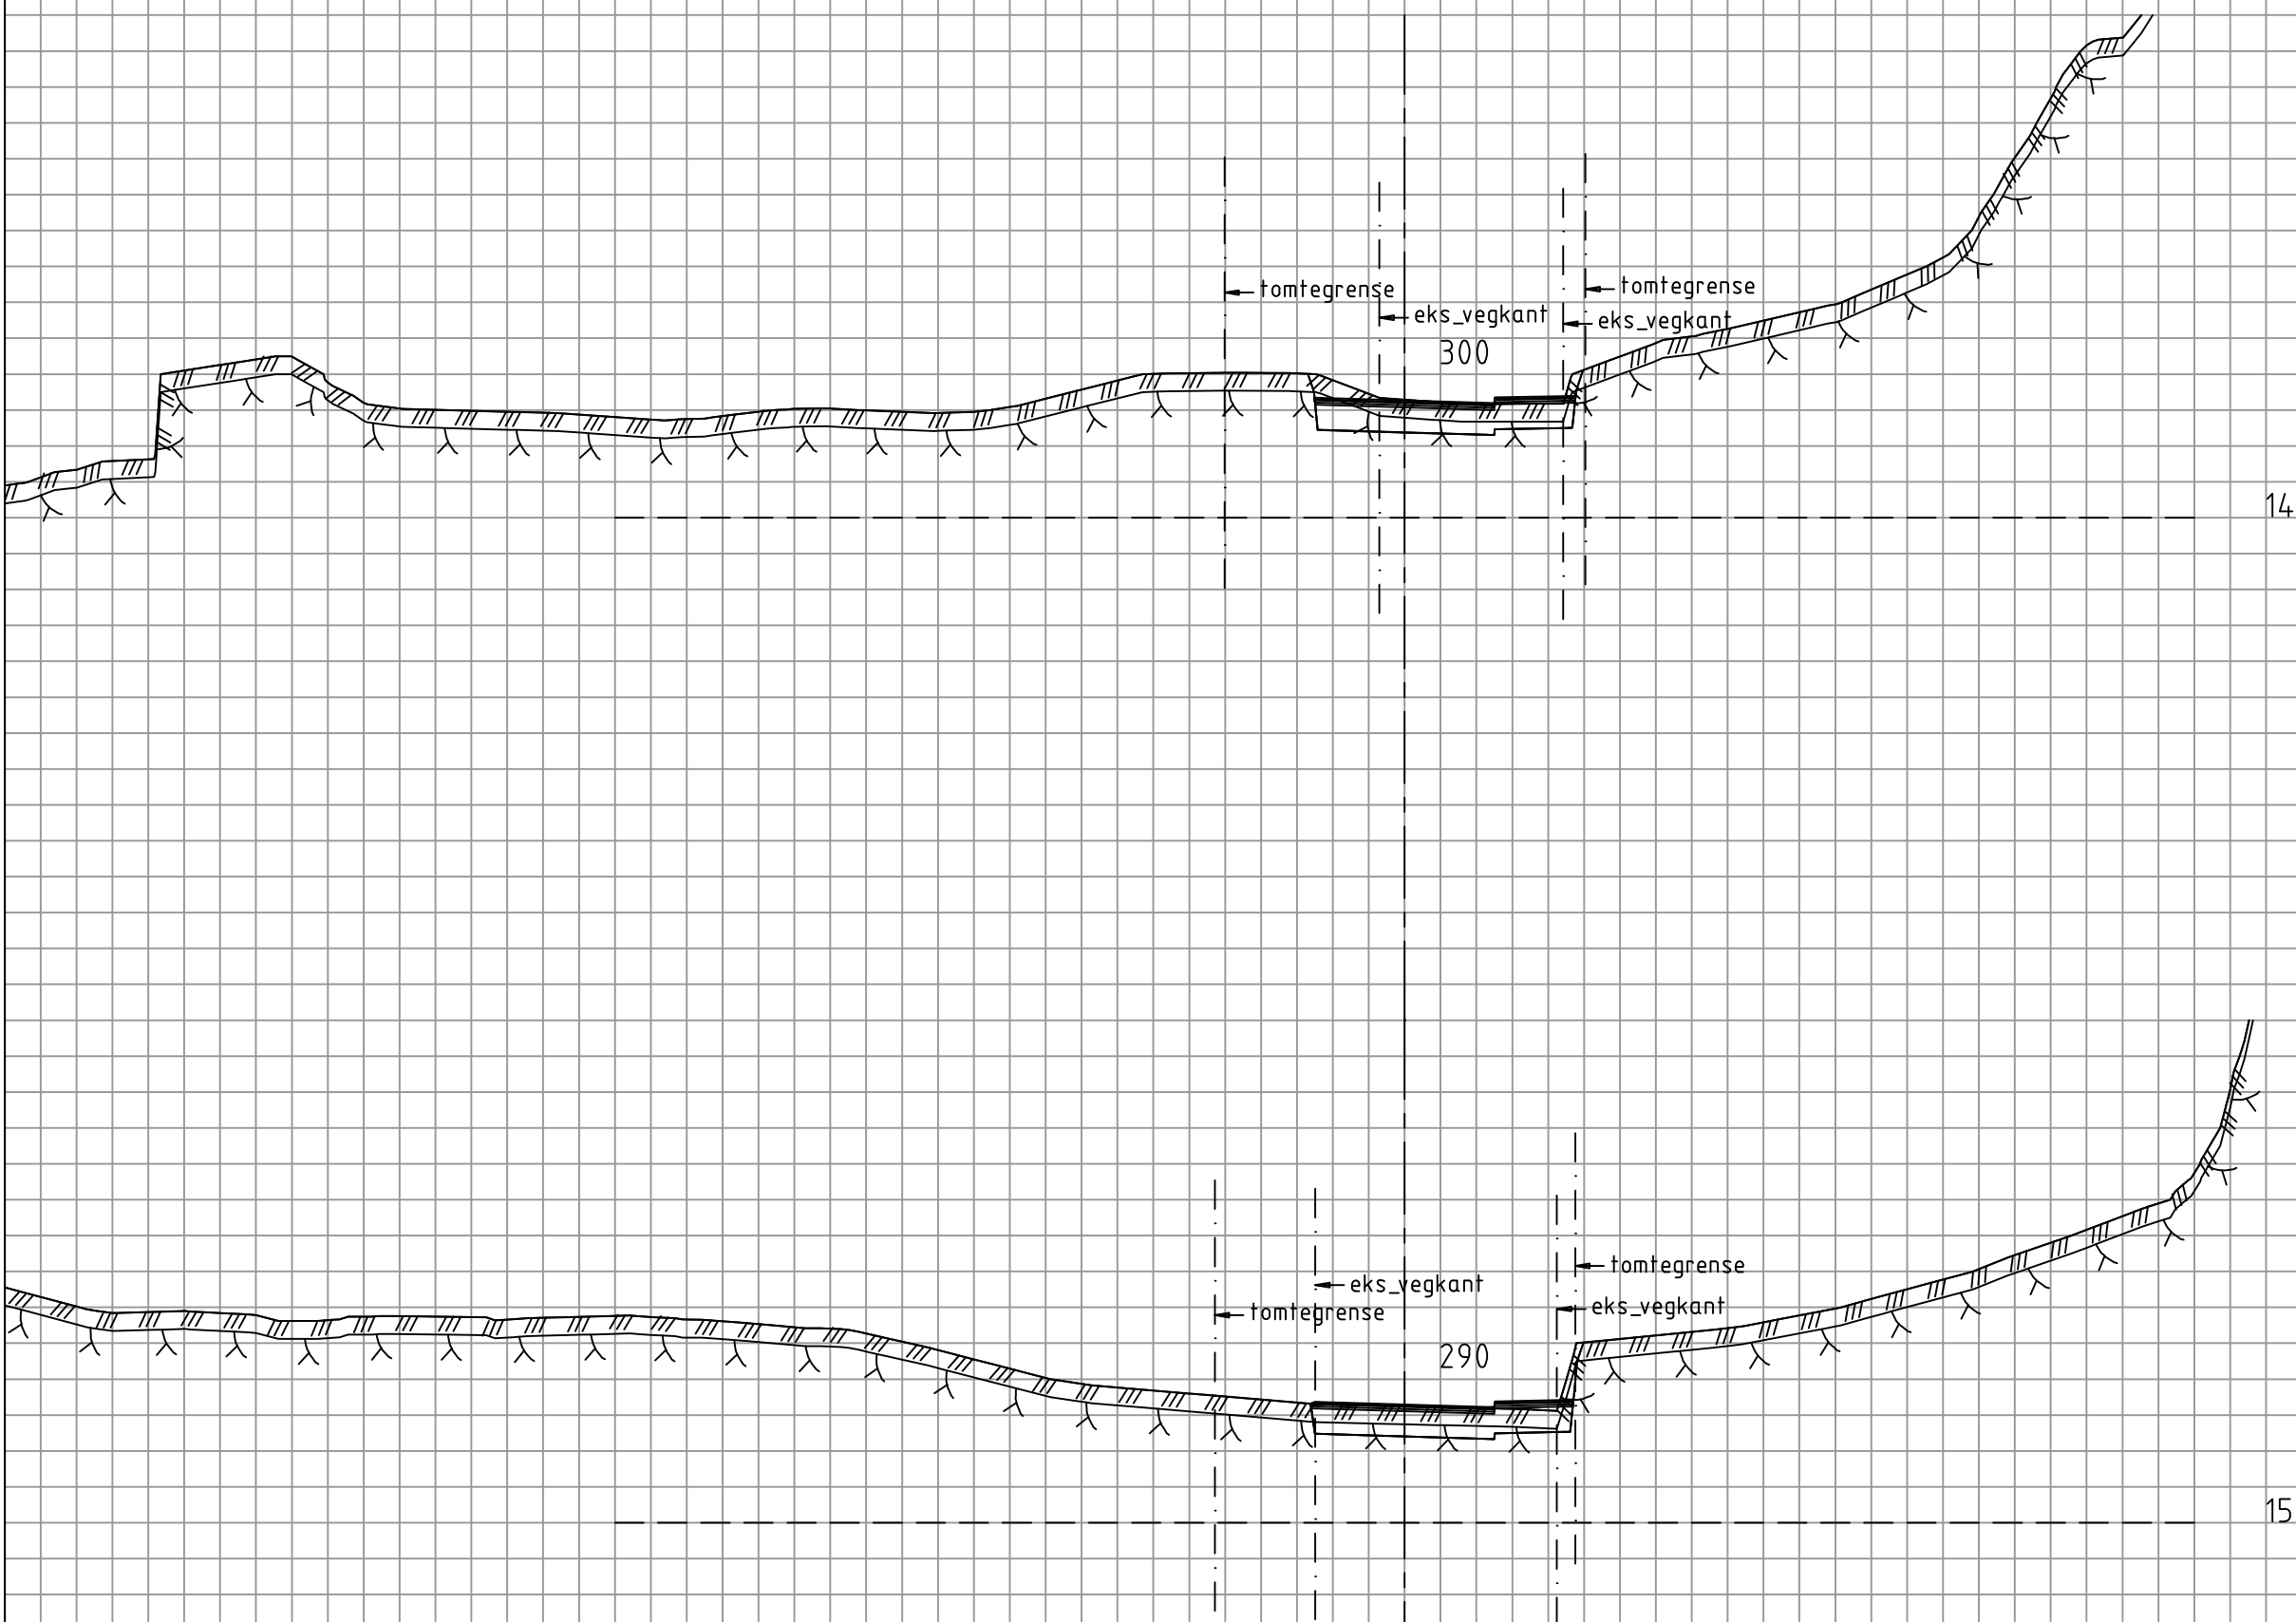


Revisjon		Revisjonen gjelder		Utarb.	Kontr.	Godkjent	Rev. dato
QBO PLAN & ARKITEKTUR Hemnevegen 51 Postboks 310 2203 Os Tel: 56 57 00 70 Bergen kommune Hegreaset Modell 67400. Plan og profil 290 - 300				Saksnr.			
				Tegningsdato		12.09.2024	
				Bestiller		Profil	
				Produsert for		ABO Plan & Arkitektur AS	
Regplan				Prosjektnummer			
				Arkivnummer			
				Byggeværknummer			
				Målestokk A1		1:200	
Utarbeidet av		kontrollert av		Godkjent av		Konsulentarkiv	
RUO		CVL		RUO		LAY U	
				Tegningsnummer / revisjonsboks		U 005	

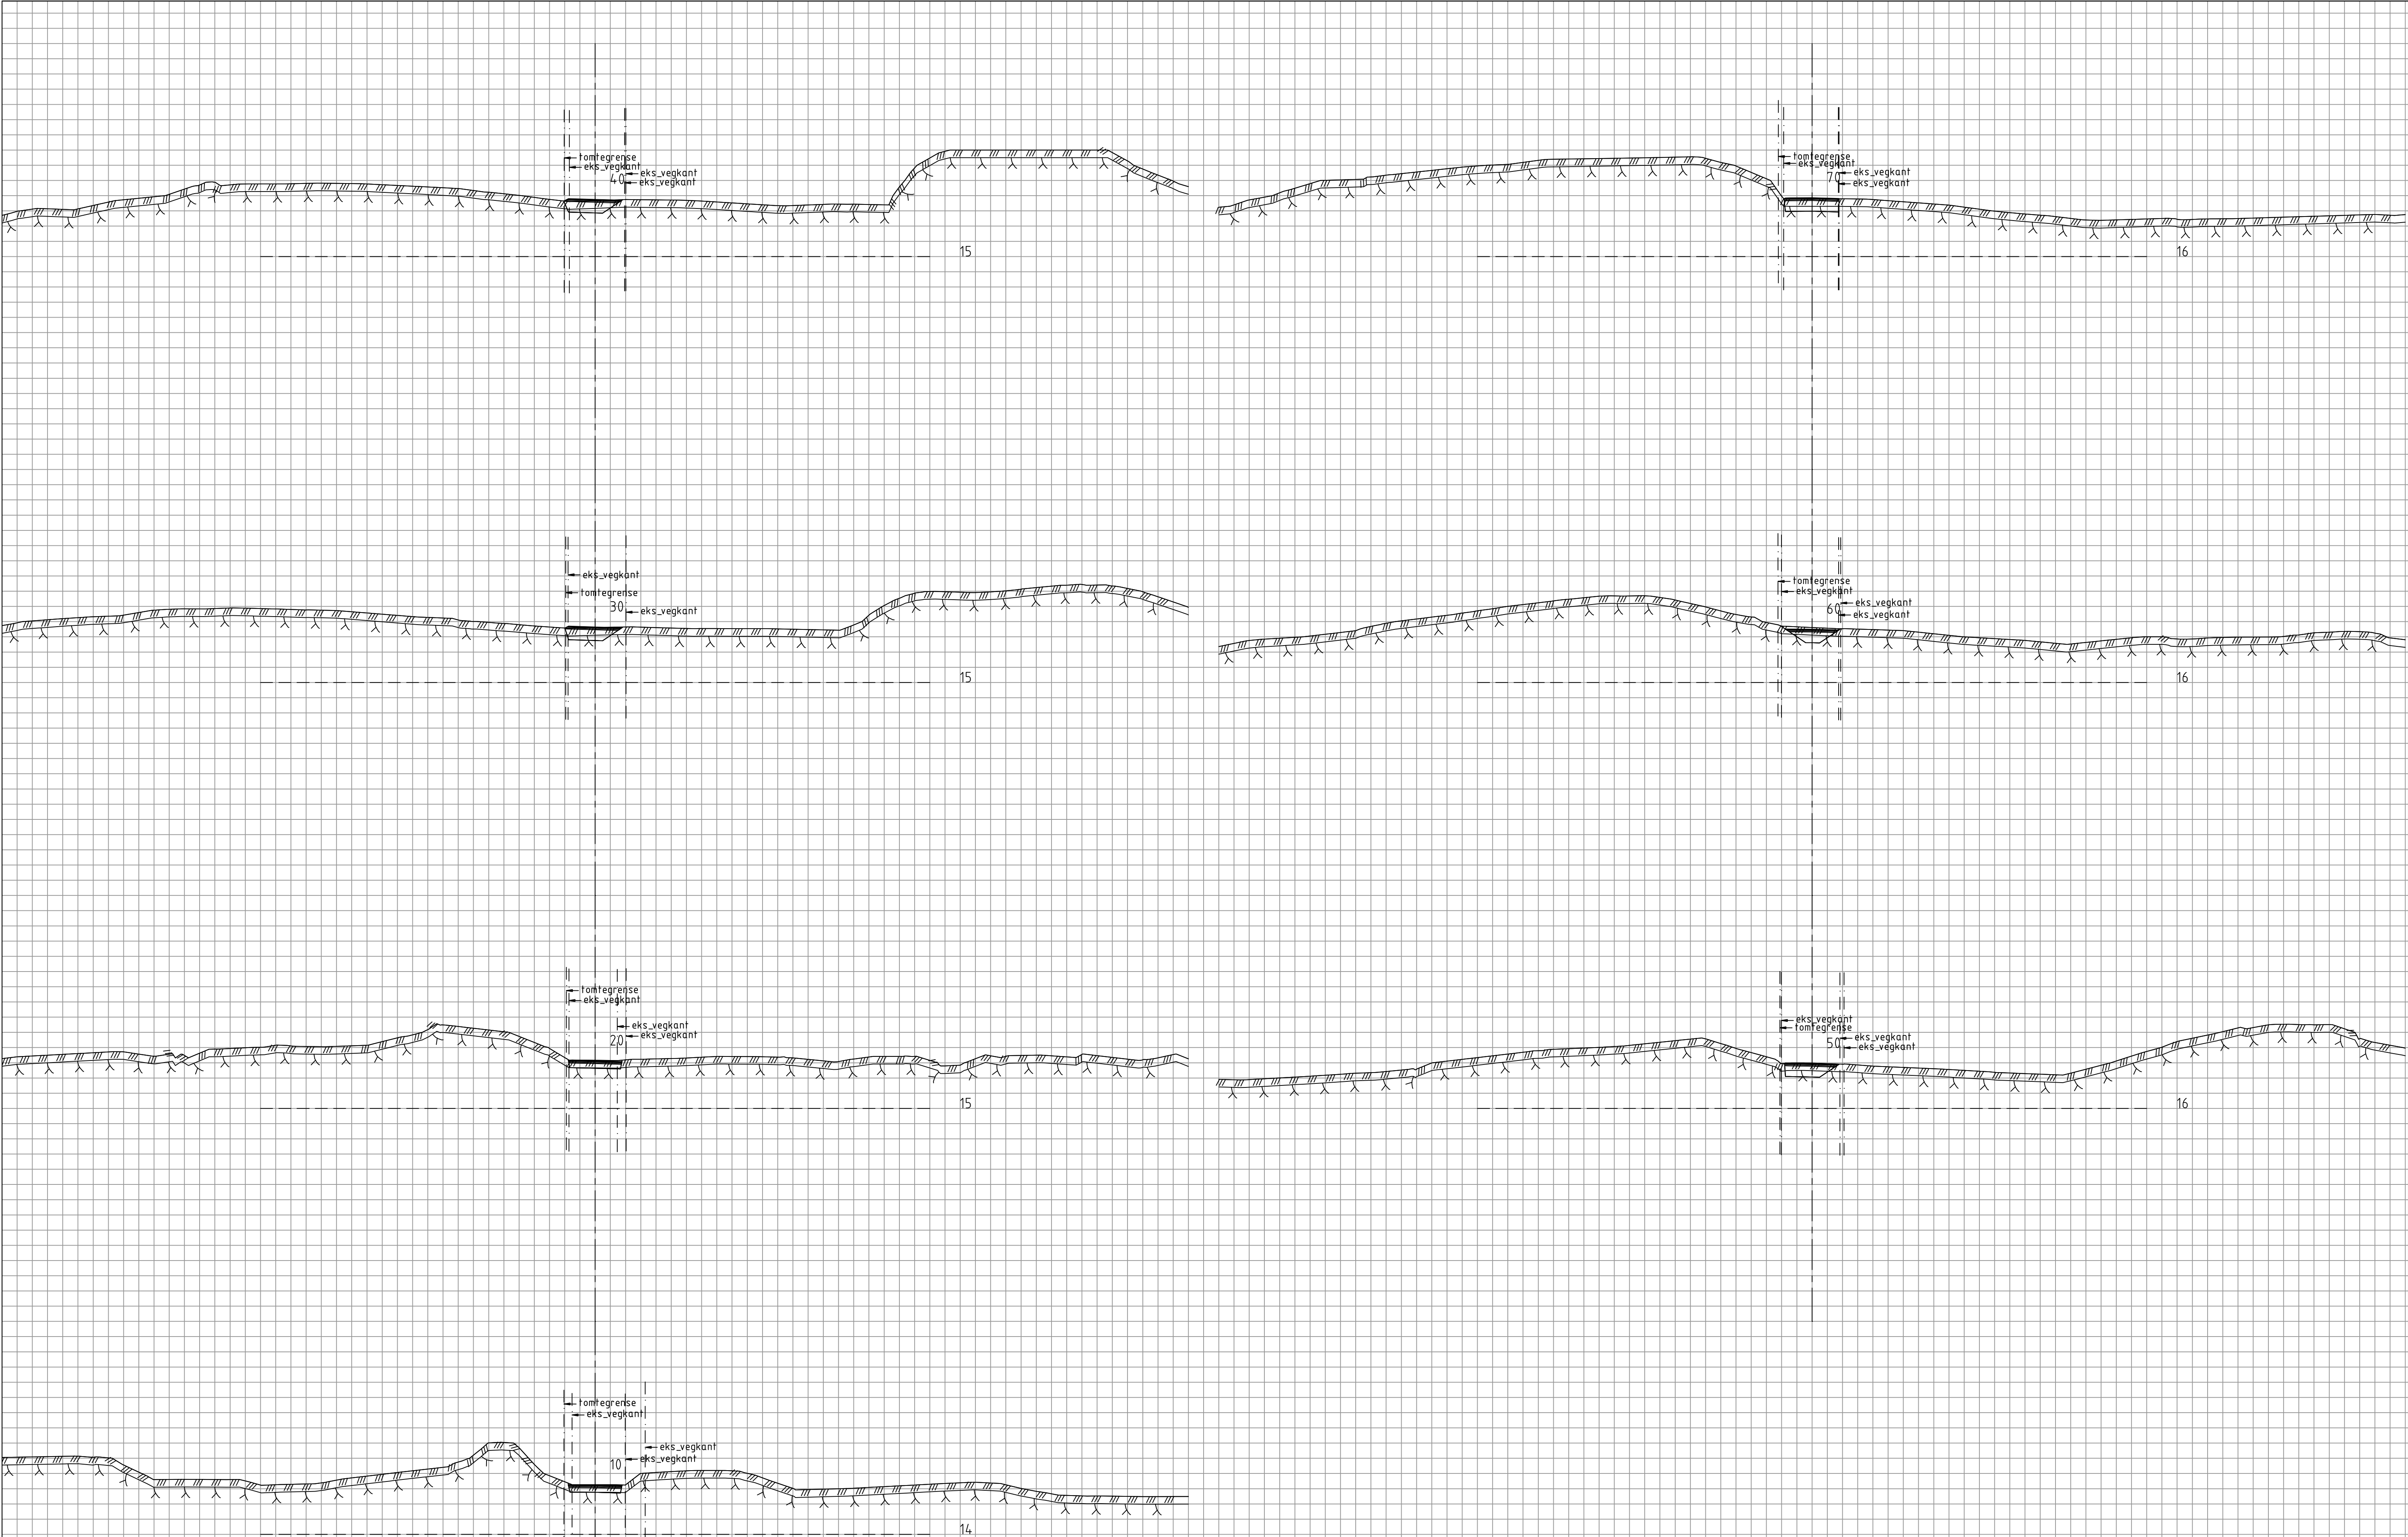


Revisjon	Revisjonen gjelder				Utarb.	Kontr.	Godkjent	Rev. dato
ABO PLAN & ARKITEKTUR Havnveien 51 Postboks 210 0203 Os Telefon: 56 57 00 70 Bergen kommune Hegreneset Modell 67600. Plan og profil 10 - 70 Regplan Utarbeidet av kontrollert av Godkjent av Konsulentarkiv RUO CVL RUO LAY_U					Saksnr.			
					Tegningsdato		12.09.2024	
					Bestiller		Profilor	
					Produsent for			
					Produsent av		ABO Plan & Arkitektur AS	
					Prosjektnummer			
					Arkivnummer			
					Byggeværknummer			
					Målestokk A1		1:200	
					Tegningsnummer / revisjonsbokstav		U 006	

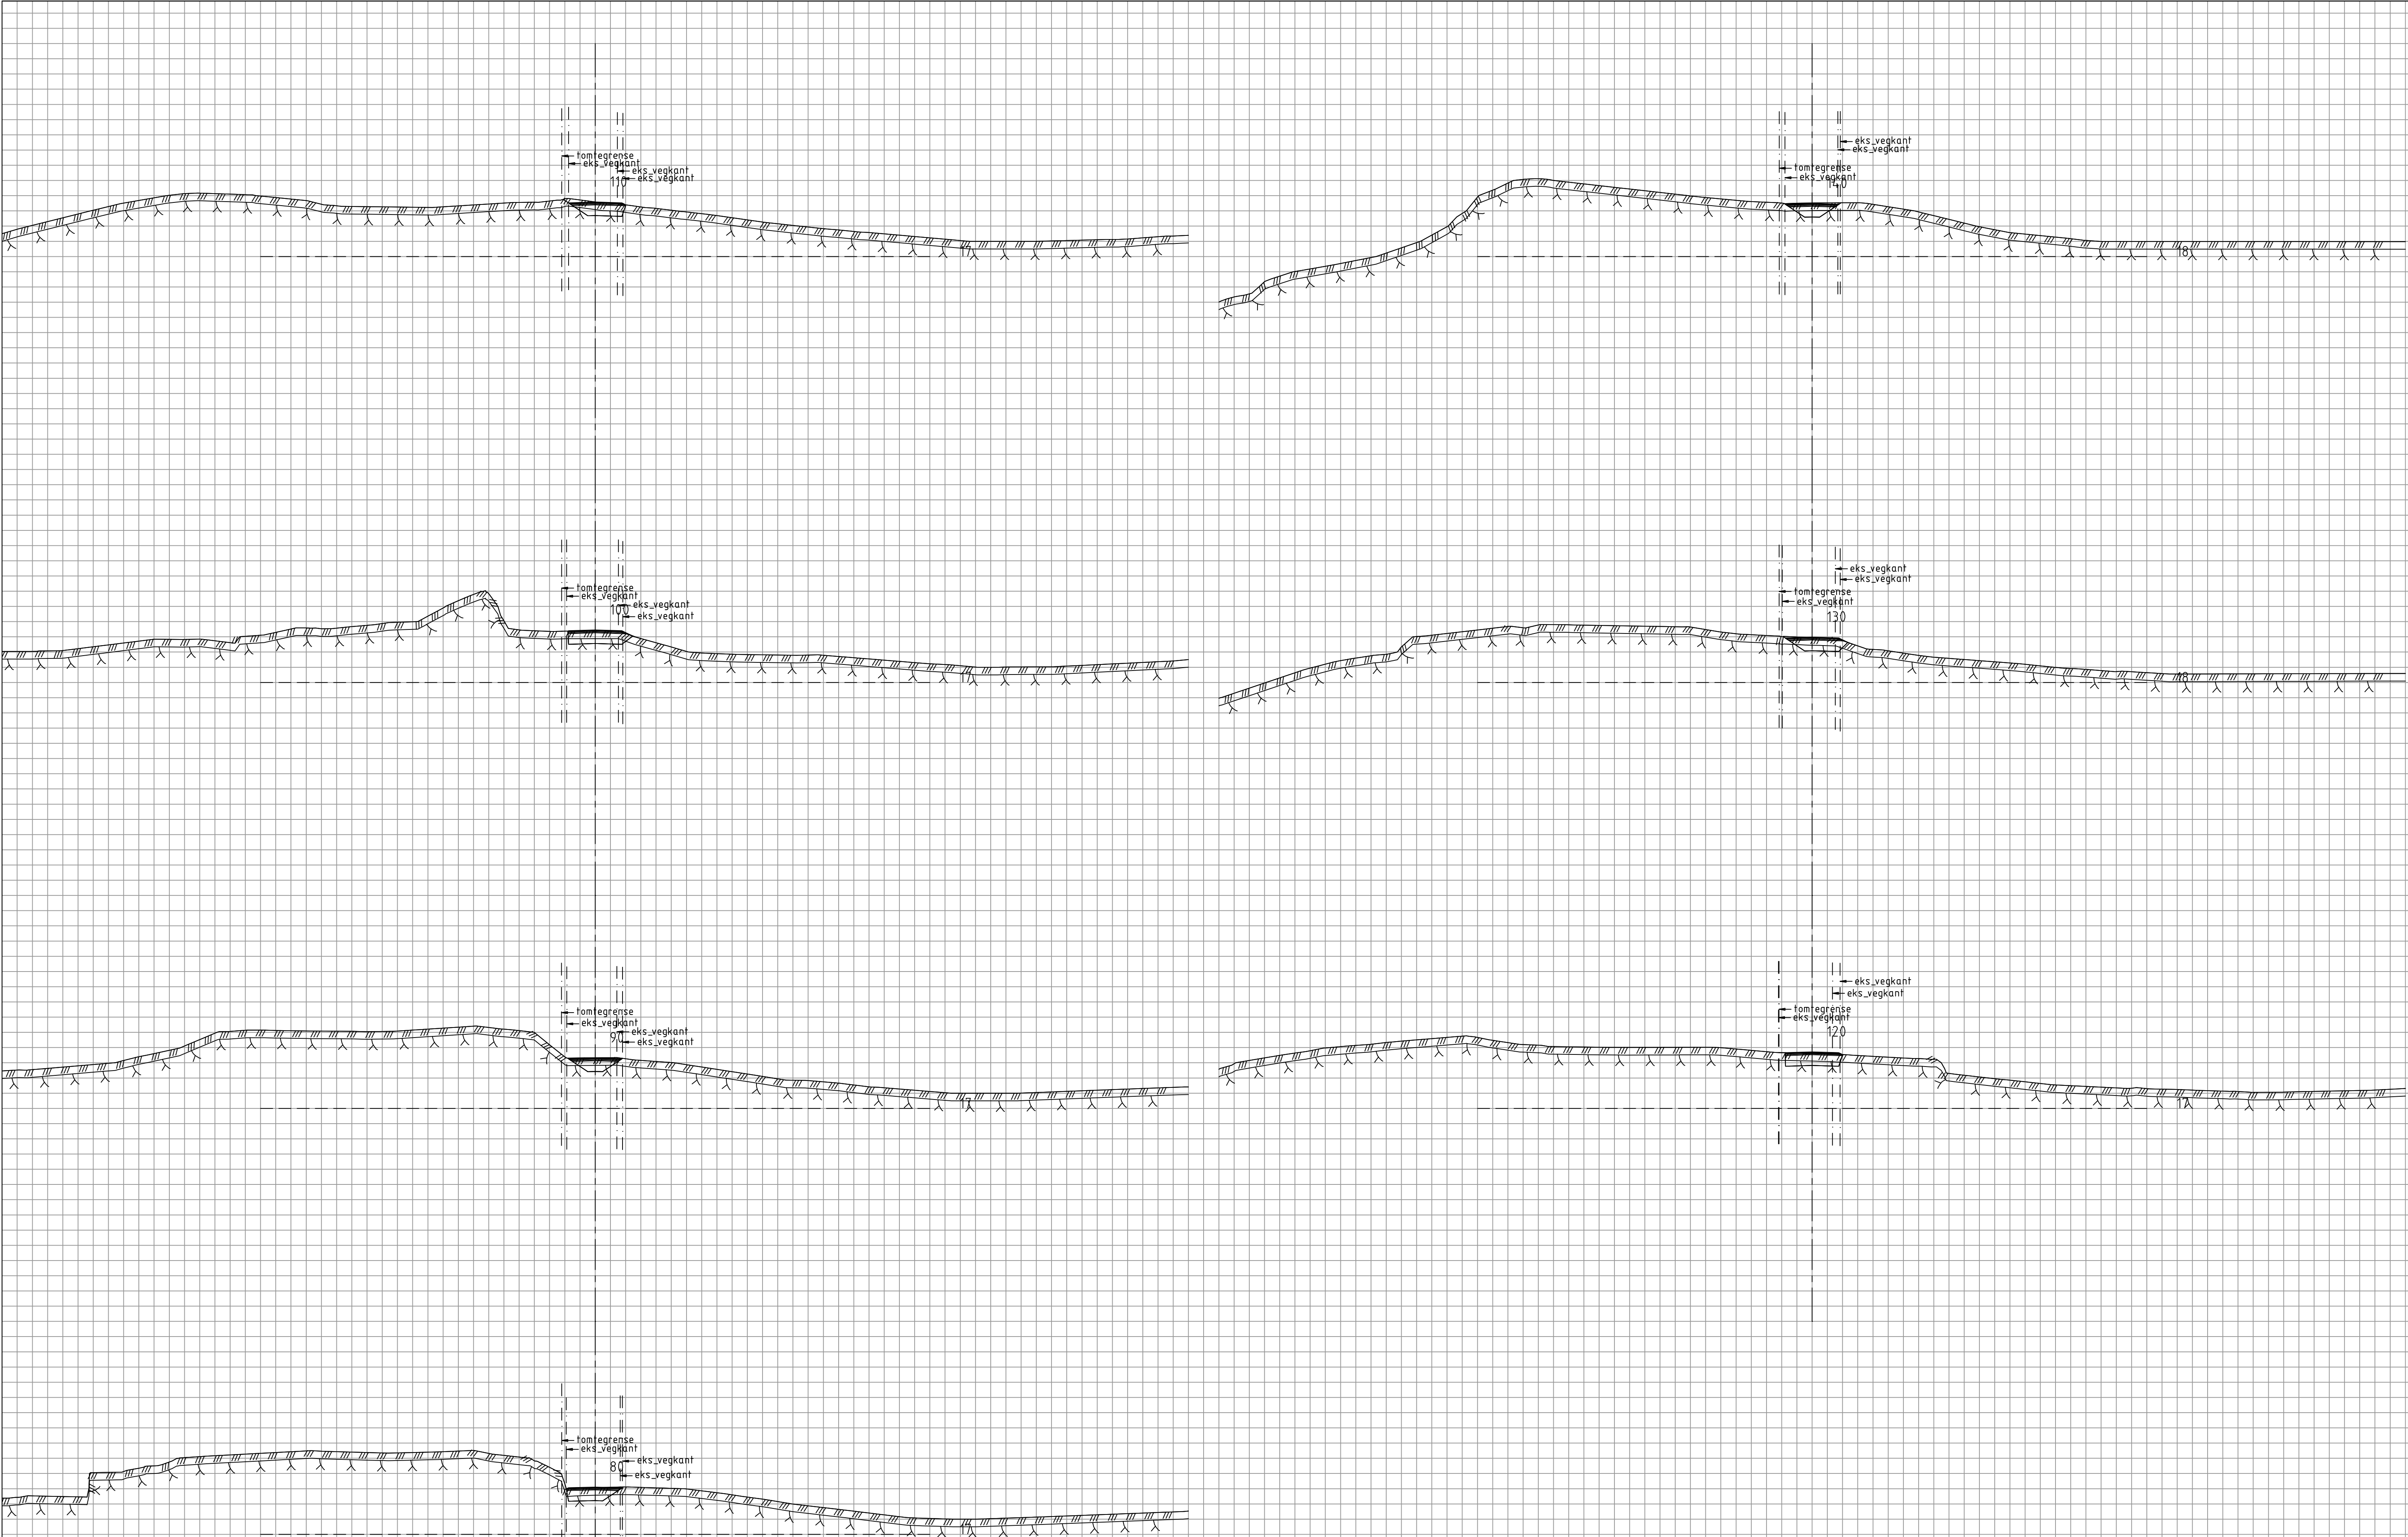


Revisjon	Revisjonen gjelder				Utarb.	Kontr.	Godkjent	Rev. dato
ABO PLAN & ARKITEKTUR Hemnevegen 51 Postboks 310 0203 Os Telefon: 56 57 00 70 Bergen kommune Hegreneset Modell 67600. Plan og profil 80 - 140 Regplan Utarbeidet av kontrollert av Godkjent av Konsulentarkiv RUO CVL RUO LAY_U					Saksnr.			
					Tegningsdato	12.09.2024		
					Bestiller	Profilier		
					Produsert for			
					Produsert av	ABO Plan & Arkitektur AS		
					Prosjektnummer			
					Arkivnummer			
					Byggeværknummer			
					Målestokk A1	1:200		
				Tegningsnummer / revisjonsbokstav	U 007			

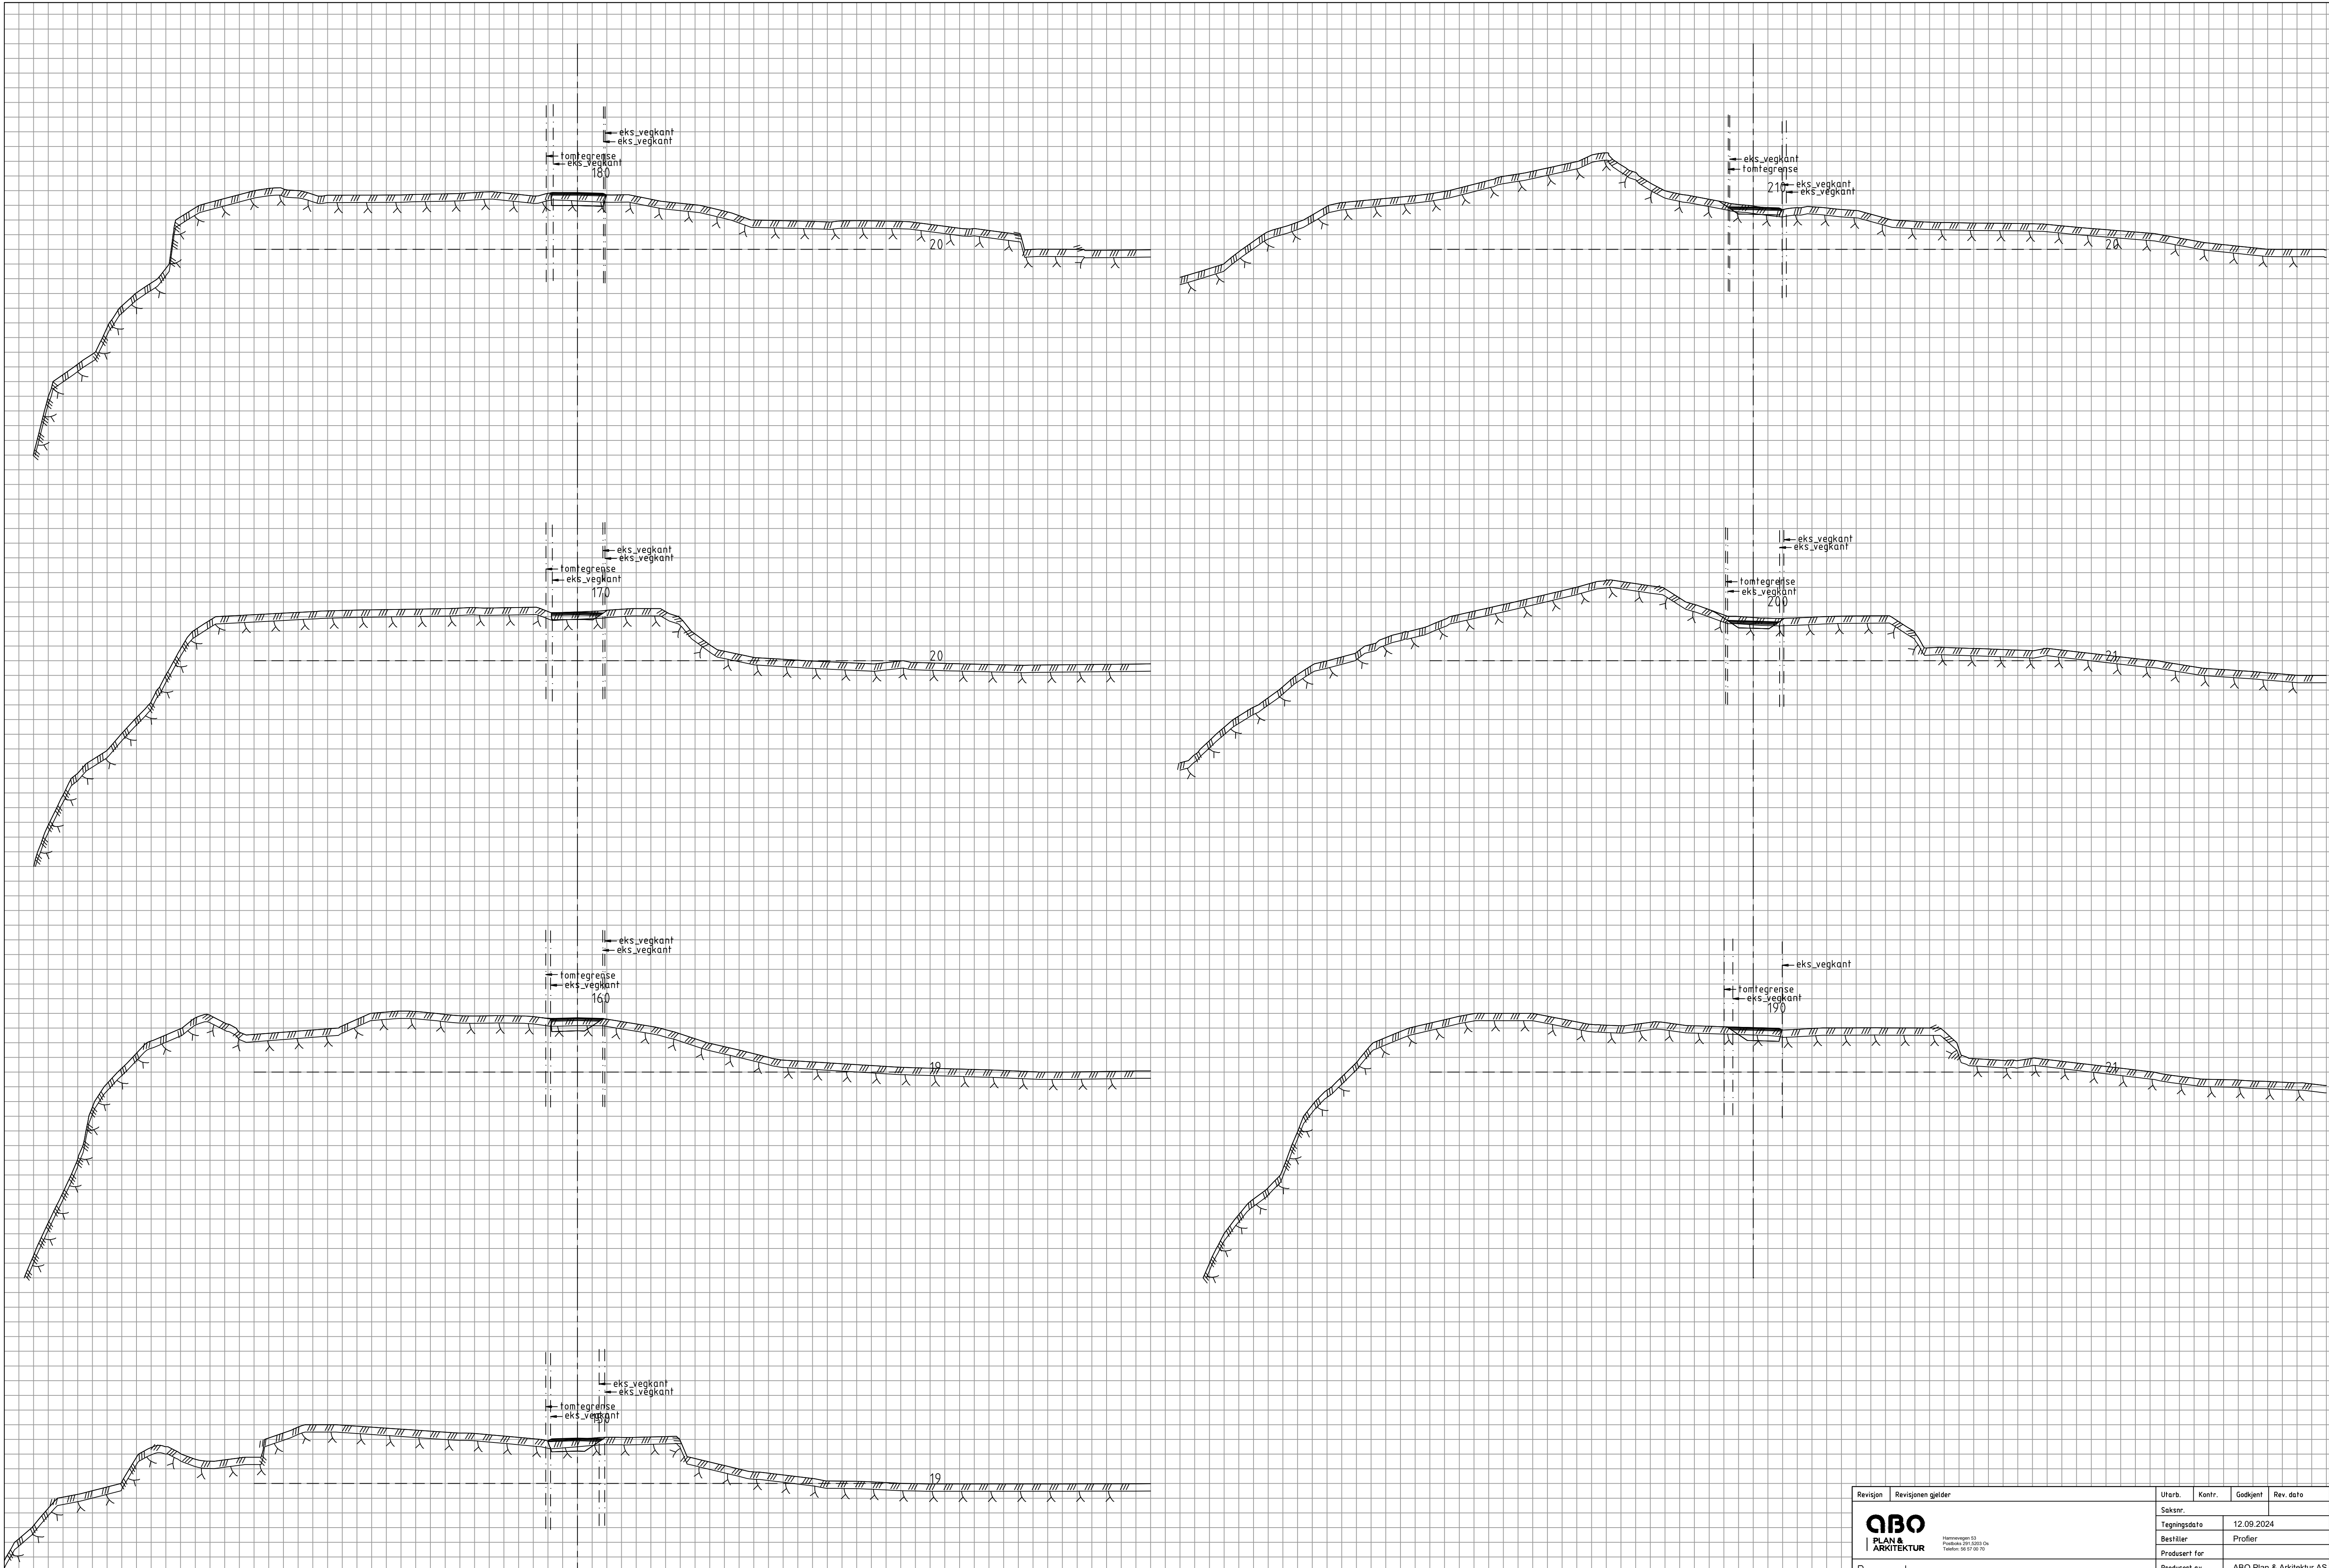


Revisjon	Revisjonen gjelder				Utarb.	Kontr.	Godkjent	Rev. dato
ABO PLAN & ARKITEKTUR Havnveien 51 Postboks 310 0203 Os Telefon: 56 57 00 70 Bergen kommune Hegreneset Modell 67600. Plan og profil 150 - 210 Regplan Utarbeidet av kontrollert av Godkjent av Konsulentarkiv RUO CVL RUO LAY U	ABO PLAN & ARKITEKTUR Havnveien 51 Postboks 310 0203 Os Telefon: 56 57 00 70 Bergen kommune Hegreneset Modell 67600. Plan og profil 150 - 210 Regplan Utarbeidet av kontrollert av Godkjent av Konsulentarkiv RUO CVL RUO LAY U				Saksnr.		Tegningsdato	
					Bestiller		Profilier	
					Produsert for		Produsert av	
							ABO Plan & Arkitektur AS	
					Prosjektnummer			
					Arkivnummer			
					Byggeværksnummer			
					Målestokk A1		1:200	
					Tegningsnummer / revisjonsbokstav		U 008	

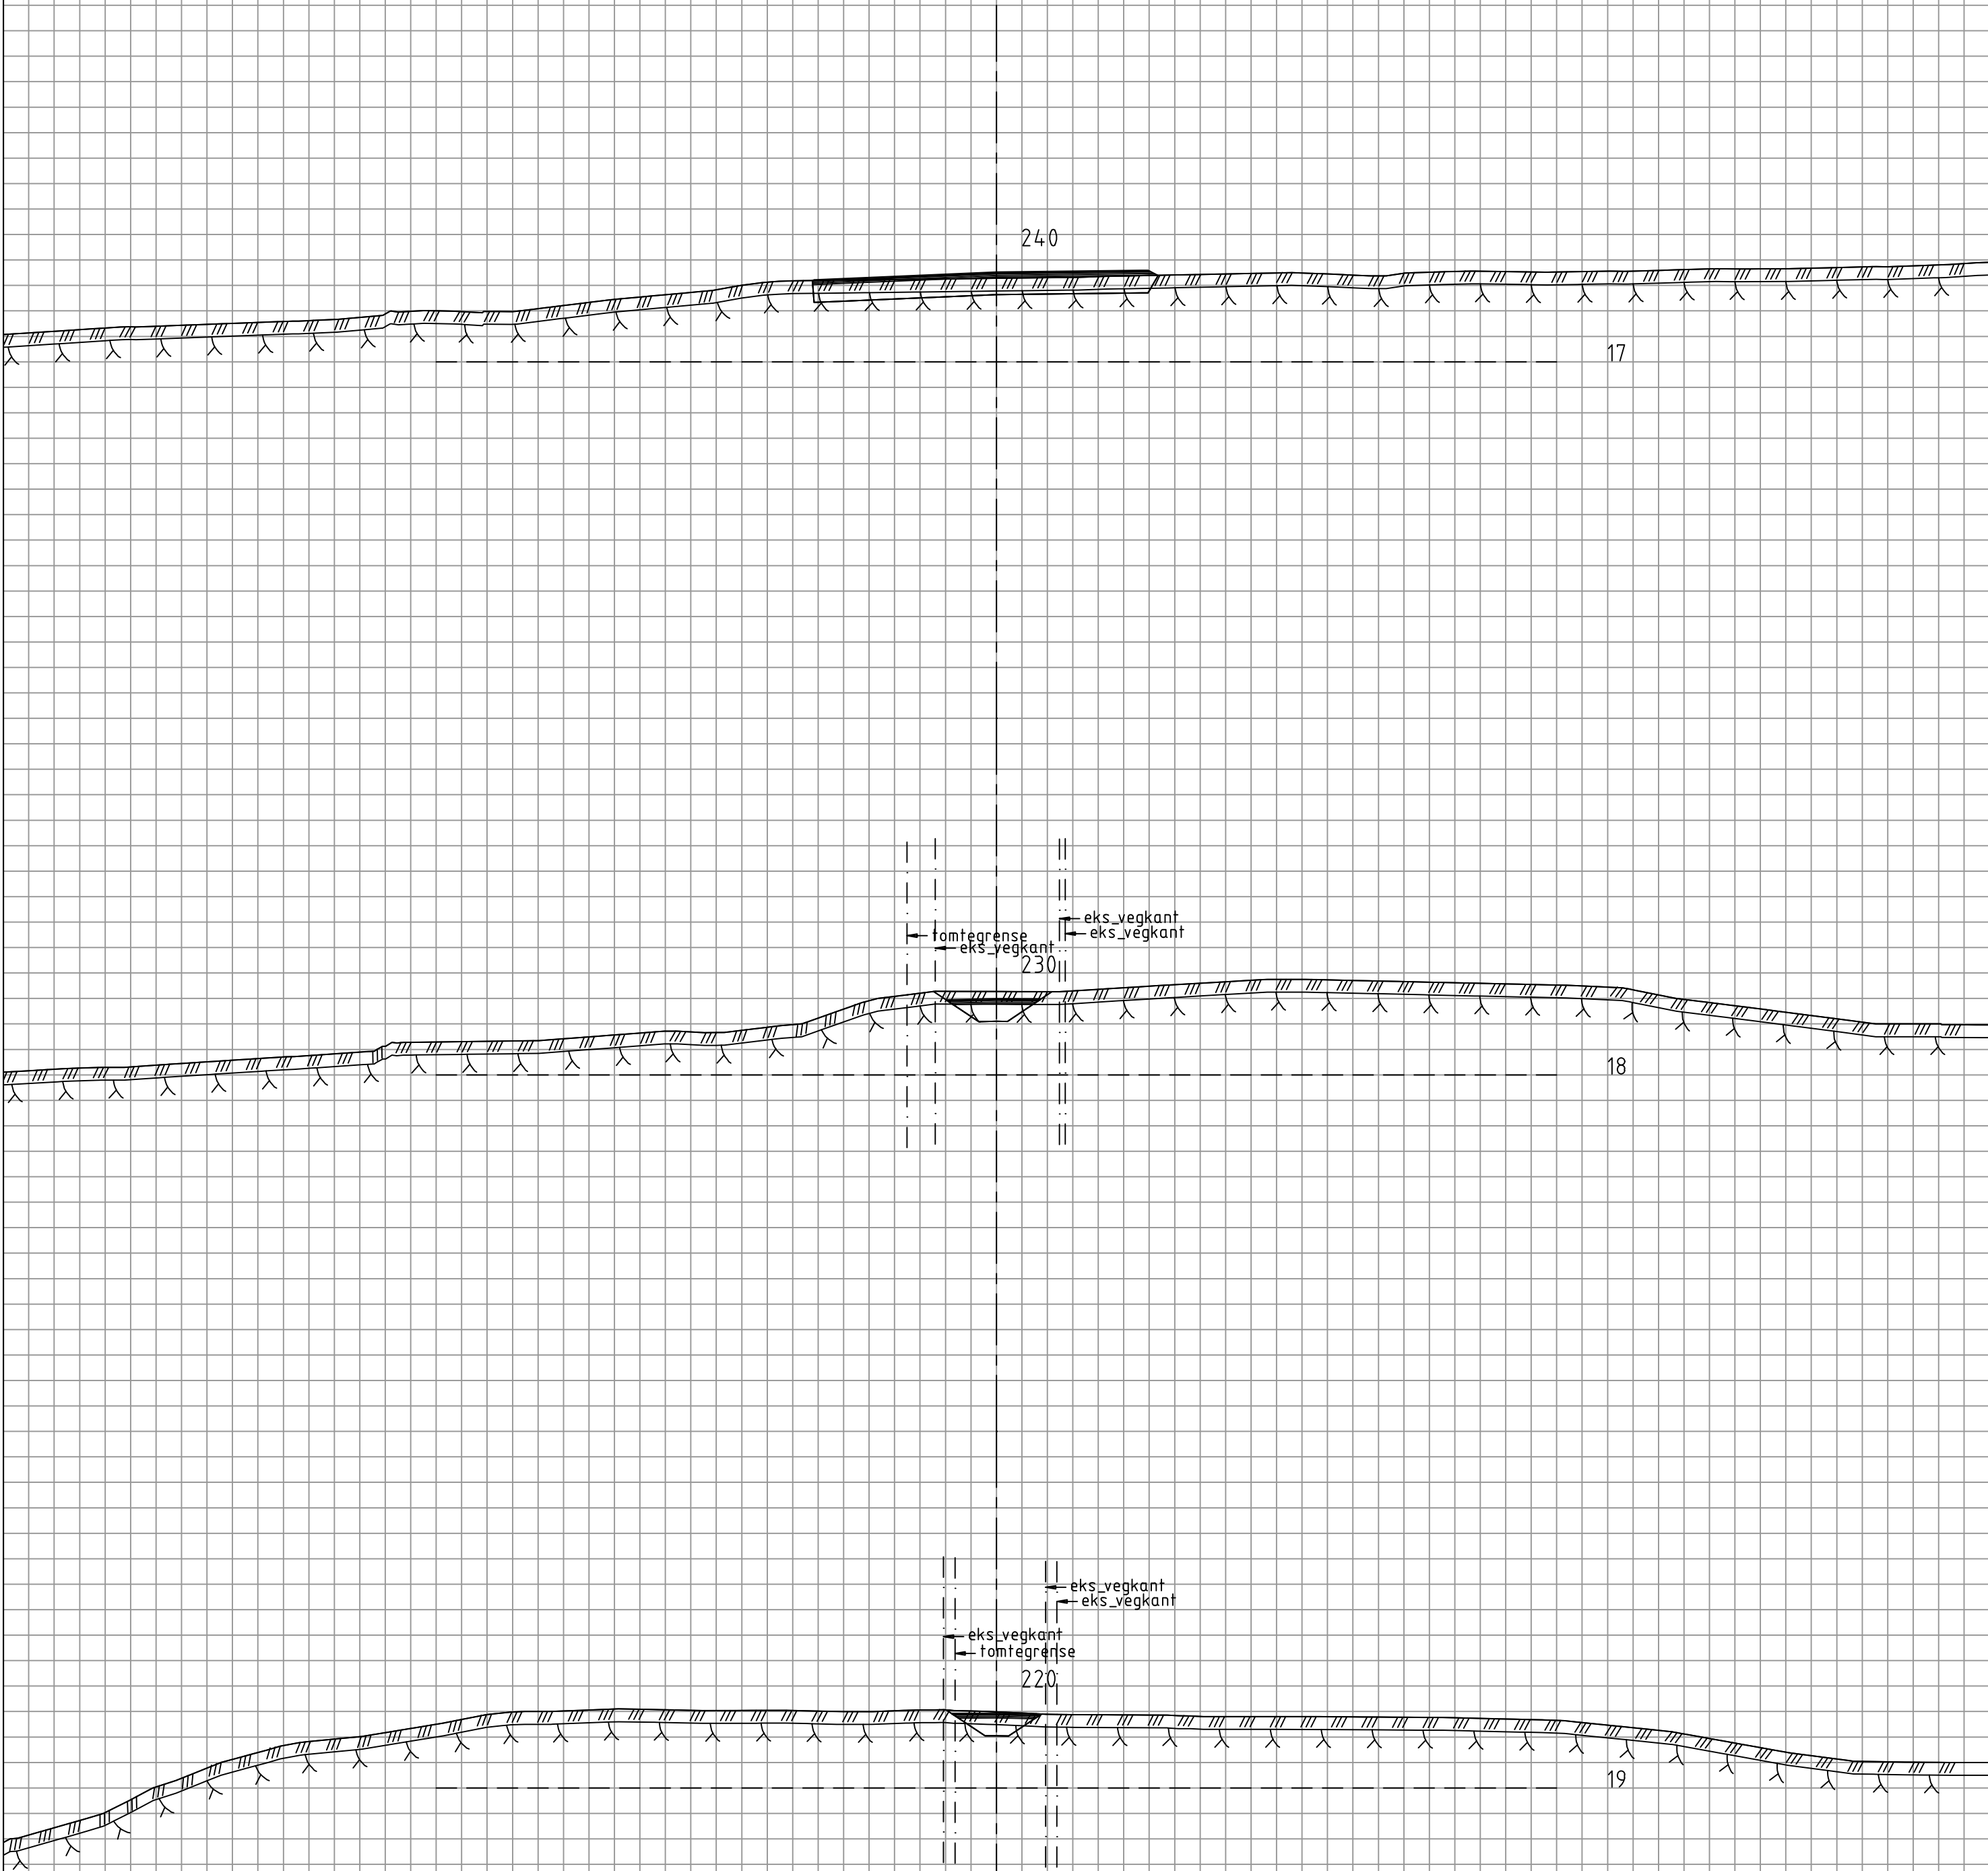


Revisjon	Revisjonen gjelder				Utarb.	Kontr.	Godkjent	Rev. dato
QBO PLAN & ARKITEKTUR Hemnesveien 51 Postboks 311 5020 Os Tелефон: 56 57 00 70 Bergen kommune Hegreneset Modell 67600. Plan og profil 220 - 240 Regplan Utarbeidet av kontrollert av Godkjent av Konsulentarkiv RUO CVL RUO LAY_U	Saksnr. Tegningsdato Bestiller Produsert for Produsert av 12.09.2024 Profilor ABO Plan & Arkitektur AS				Saksnr.			
					Tegningsdato			
					Bestiller			
					Produsert for			
					Produsert av			
					Prosjektnummer			
					Arkivnummer			
					Byggeværksnummer			
					Målestokk A1			
					Tegningsnummer / revisjonsbokstav			
1:200								
U 009								

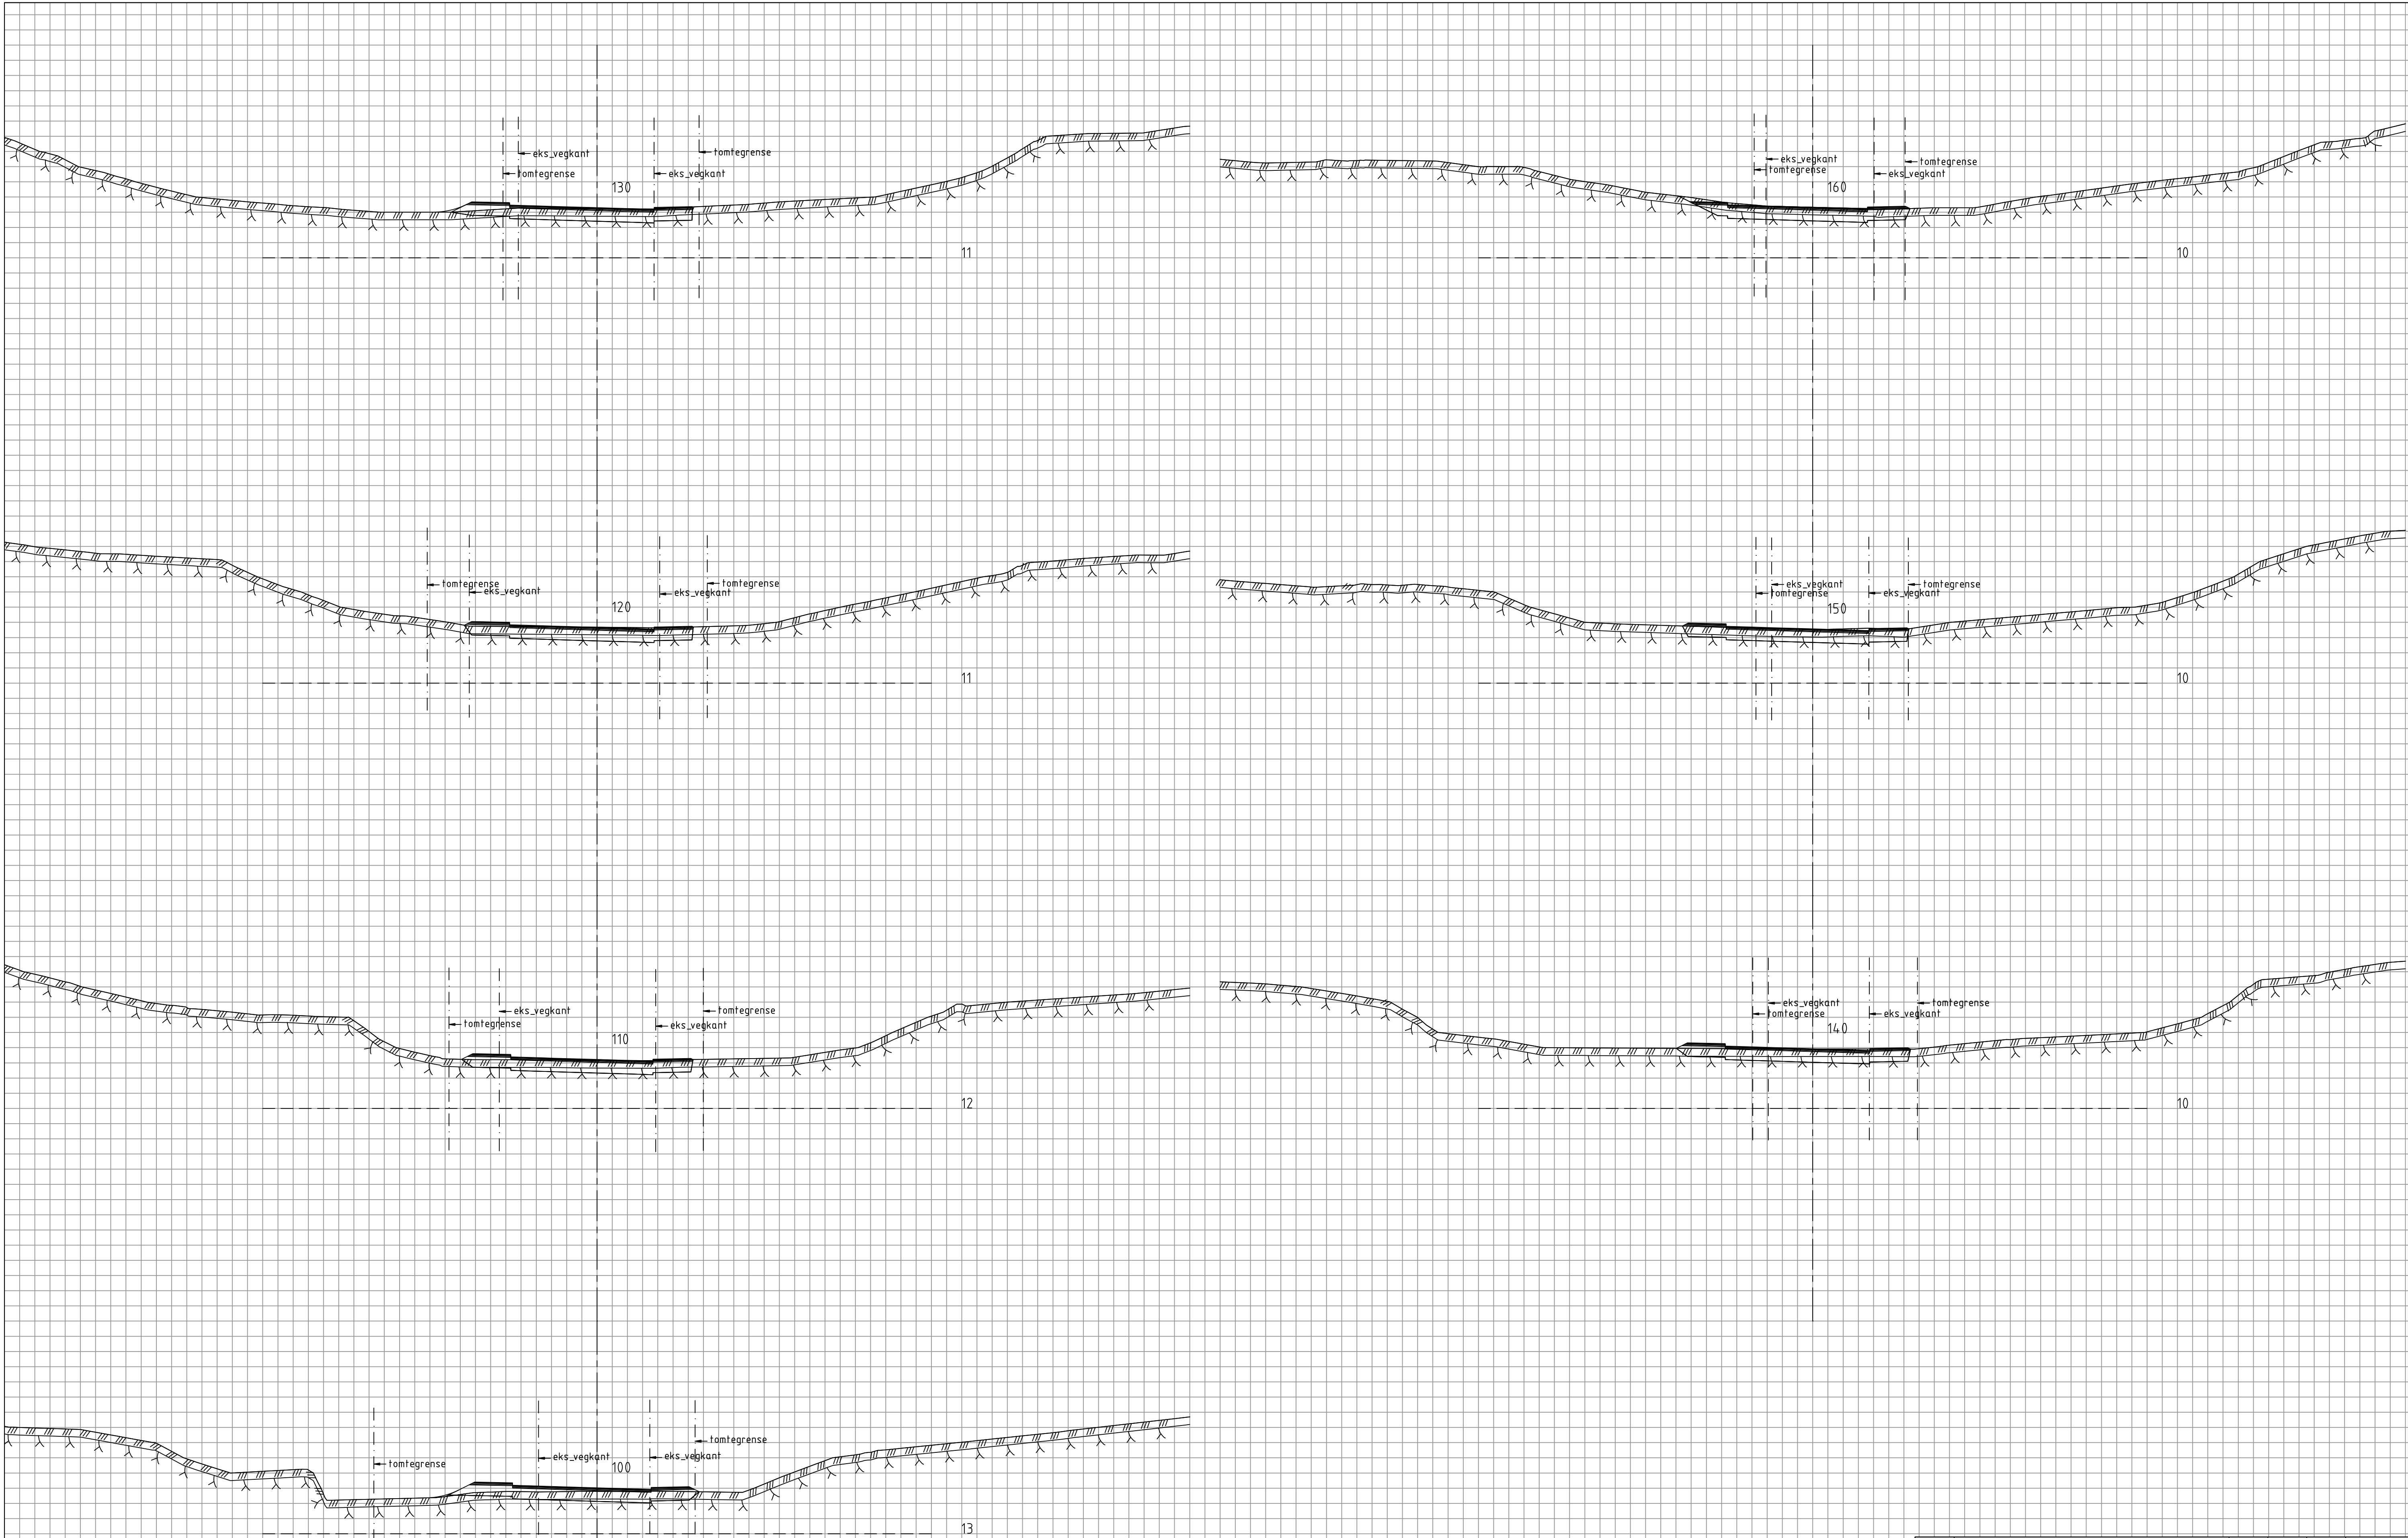


Revisjon	Revisjonen gjelder				Utarb.	Kontr.	Godkjent	Rev. dato																				
QBO PLAN & ARKITEKTUR Hemnevegen 52 Postboks 310 0303 Os Telefon: 56 57 00 70 Bergen kommune Hegreneset Modell 68100. Plan og profil 100 - 160 Saksnr. Tegningsdato 12.09.2024 Bestiller Profil Produsert for Produsert av ABO Plan & Arkitektur AS Prosjektnummer Arkivnummer Byggeværknummer Målestokk A1 1:200 Tegningsnummer / revisjonsboks U 010 <tr><td colspan="4">Regplan</td><td colspan="4"></td></tr> <tr><td colspan="2">Utarbeidet av</td><td colspan="2">kontrollert av</td><td>Godkjent av</td><td colspan="3">Konsulentarkiv</td></tr> <tr><td colspan="2">RUO</td><td colspan="2">CVL</td><td>RUO</td><td colspan="3">LAY U</td></tr>					Regplan								Utarbeidet av		kontrollert av		Godkjent av	Konsulentarkiv			RUO		CVL		RUO	LAY U		
					Regplan																							
					Utarbeidet av		kontrollert av		Godkjent av	Konsulentarkiv																		
					RUO		CVL		RUO	LAY U																		

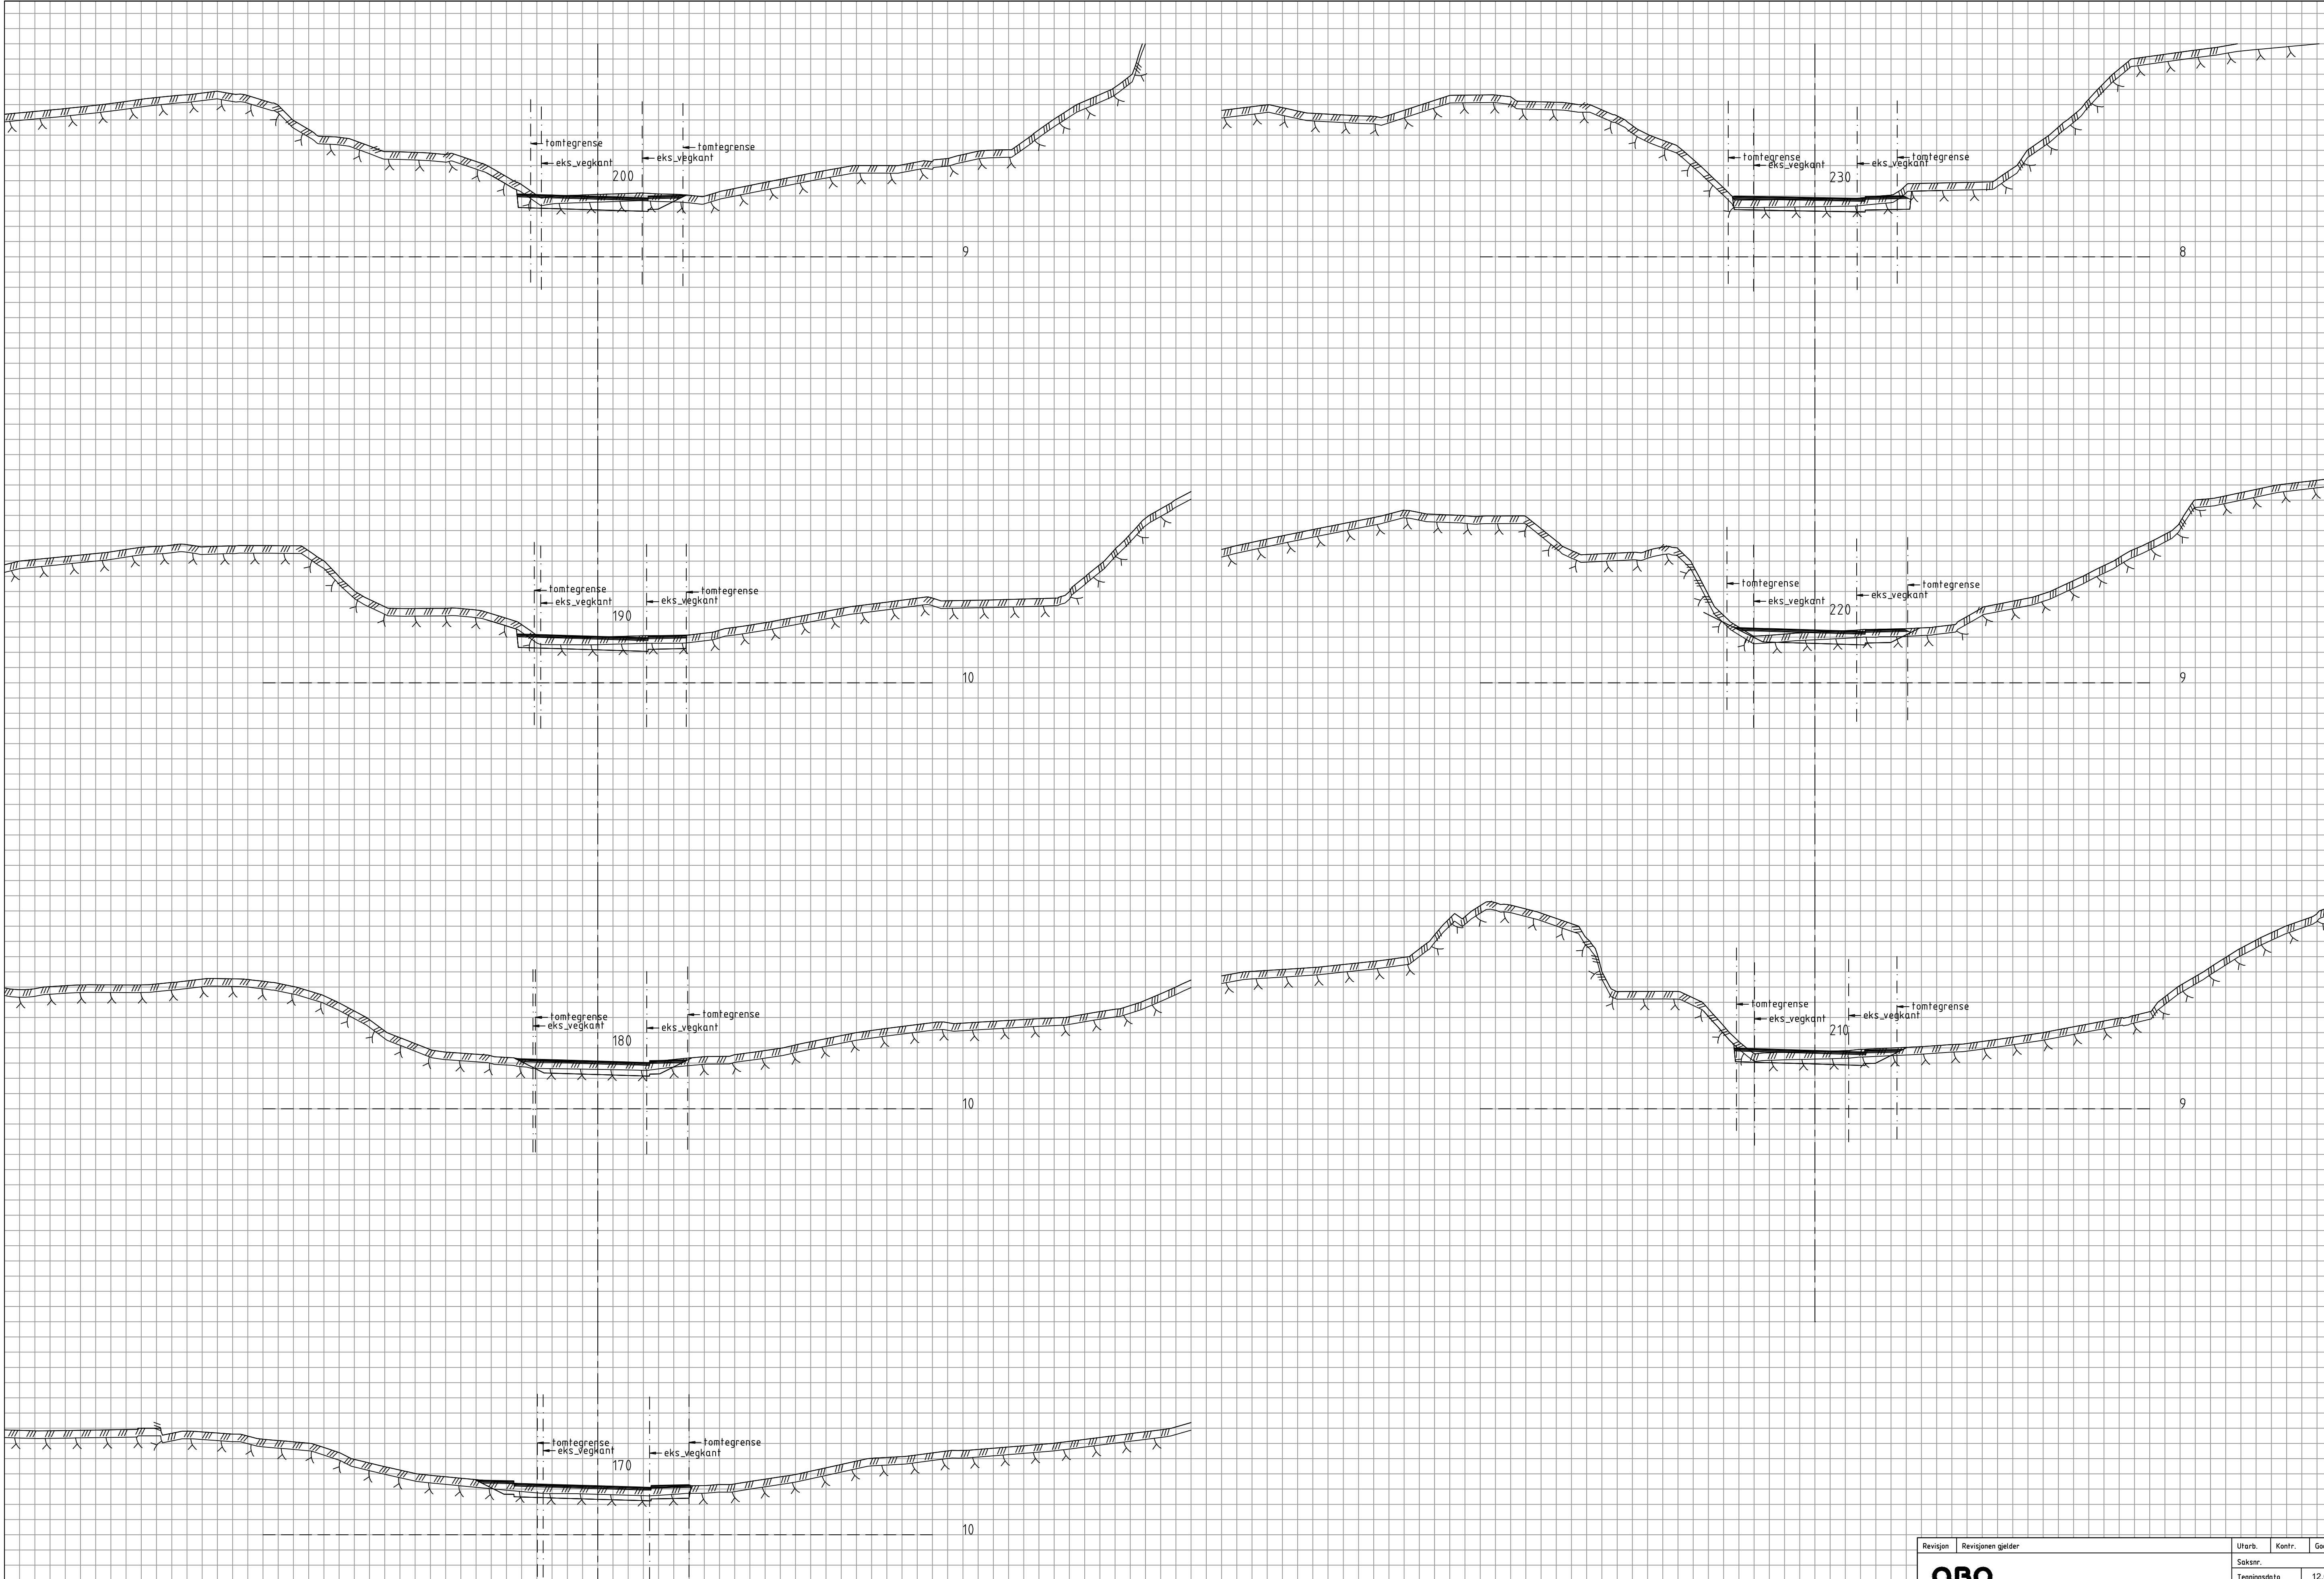


Revisjon	Revisjonen gjelder				Utarb.	Kontr.	Godkjent	Rev. dato
 ABO PLAN & ARKITEKTUR Hemnevegen 51 Postboks 310 2203 Os Tel: 56 57 00 70 Bergen kommune Hegreneset Modell 68100. Plan og profil 170 - 230	 ABO PLAN & ARKITEKTUR Hemnevegen 51 Postboks 310 2203 Os Tel: 56 57 00 70 Bergen kommune Hegreneset Modell 68100. Plan og profil 170 - 230				Saksnr.			
					Tegningsdato		12.09.2024	
					Bestiller		Profil	
					Produsert for			
					Produsert av		ABO Plan & Arkitektur AS	
					Prosjektnummer			
					Arkivnummer			
					Byggeværknummer			
					Målestokk A1		1:200	
					Tegningsnummer / revisjonsboks		U 011	
					Regplan			
Utarbeidet av		kontrollert av		Godkjent av		Konsulentarkiv		
RUO		CVL		RUO		LAY_U		

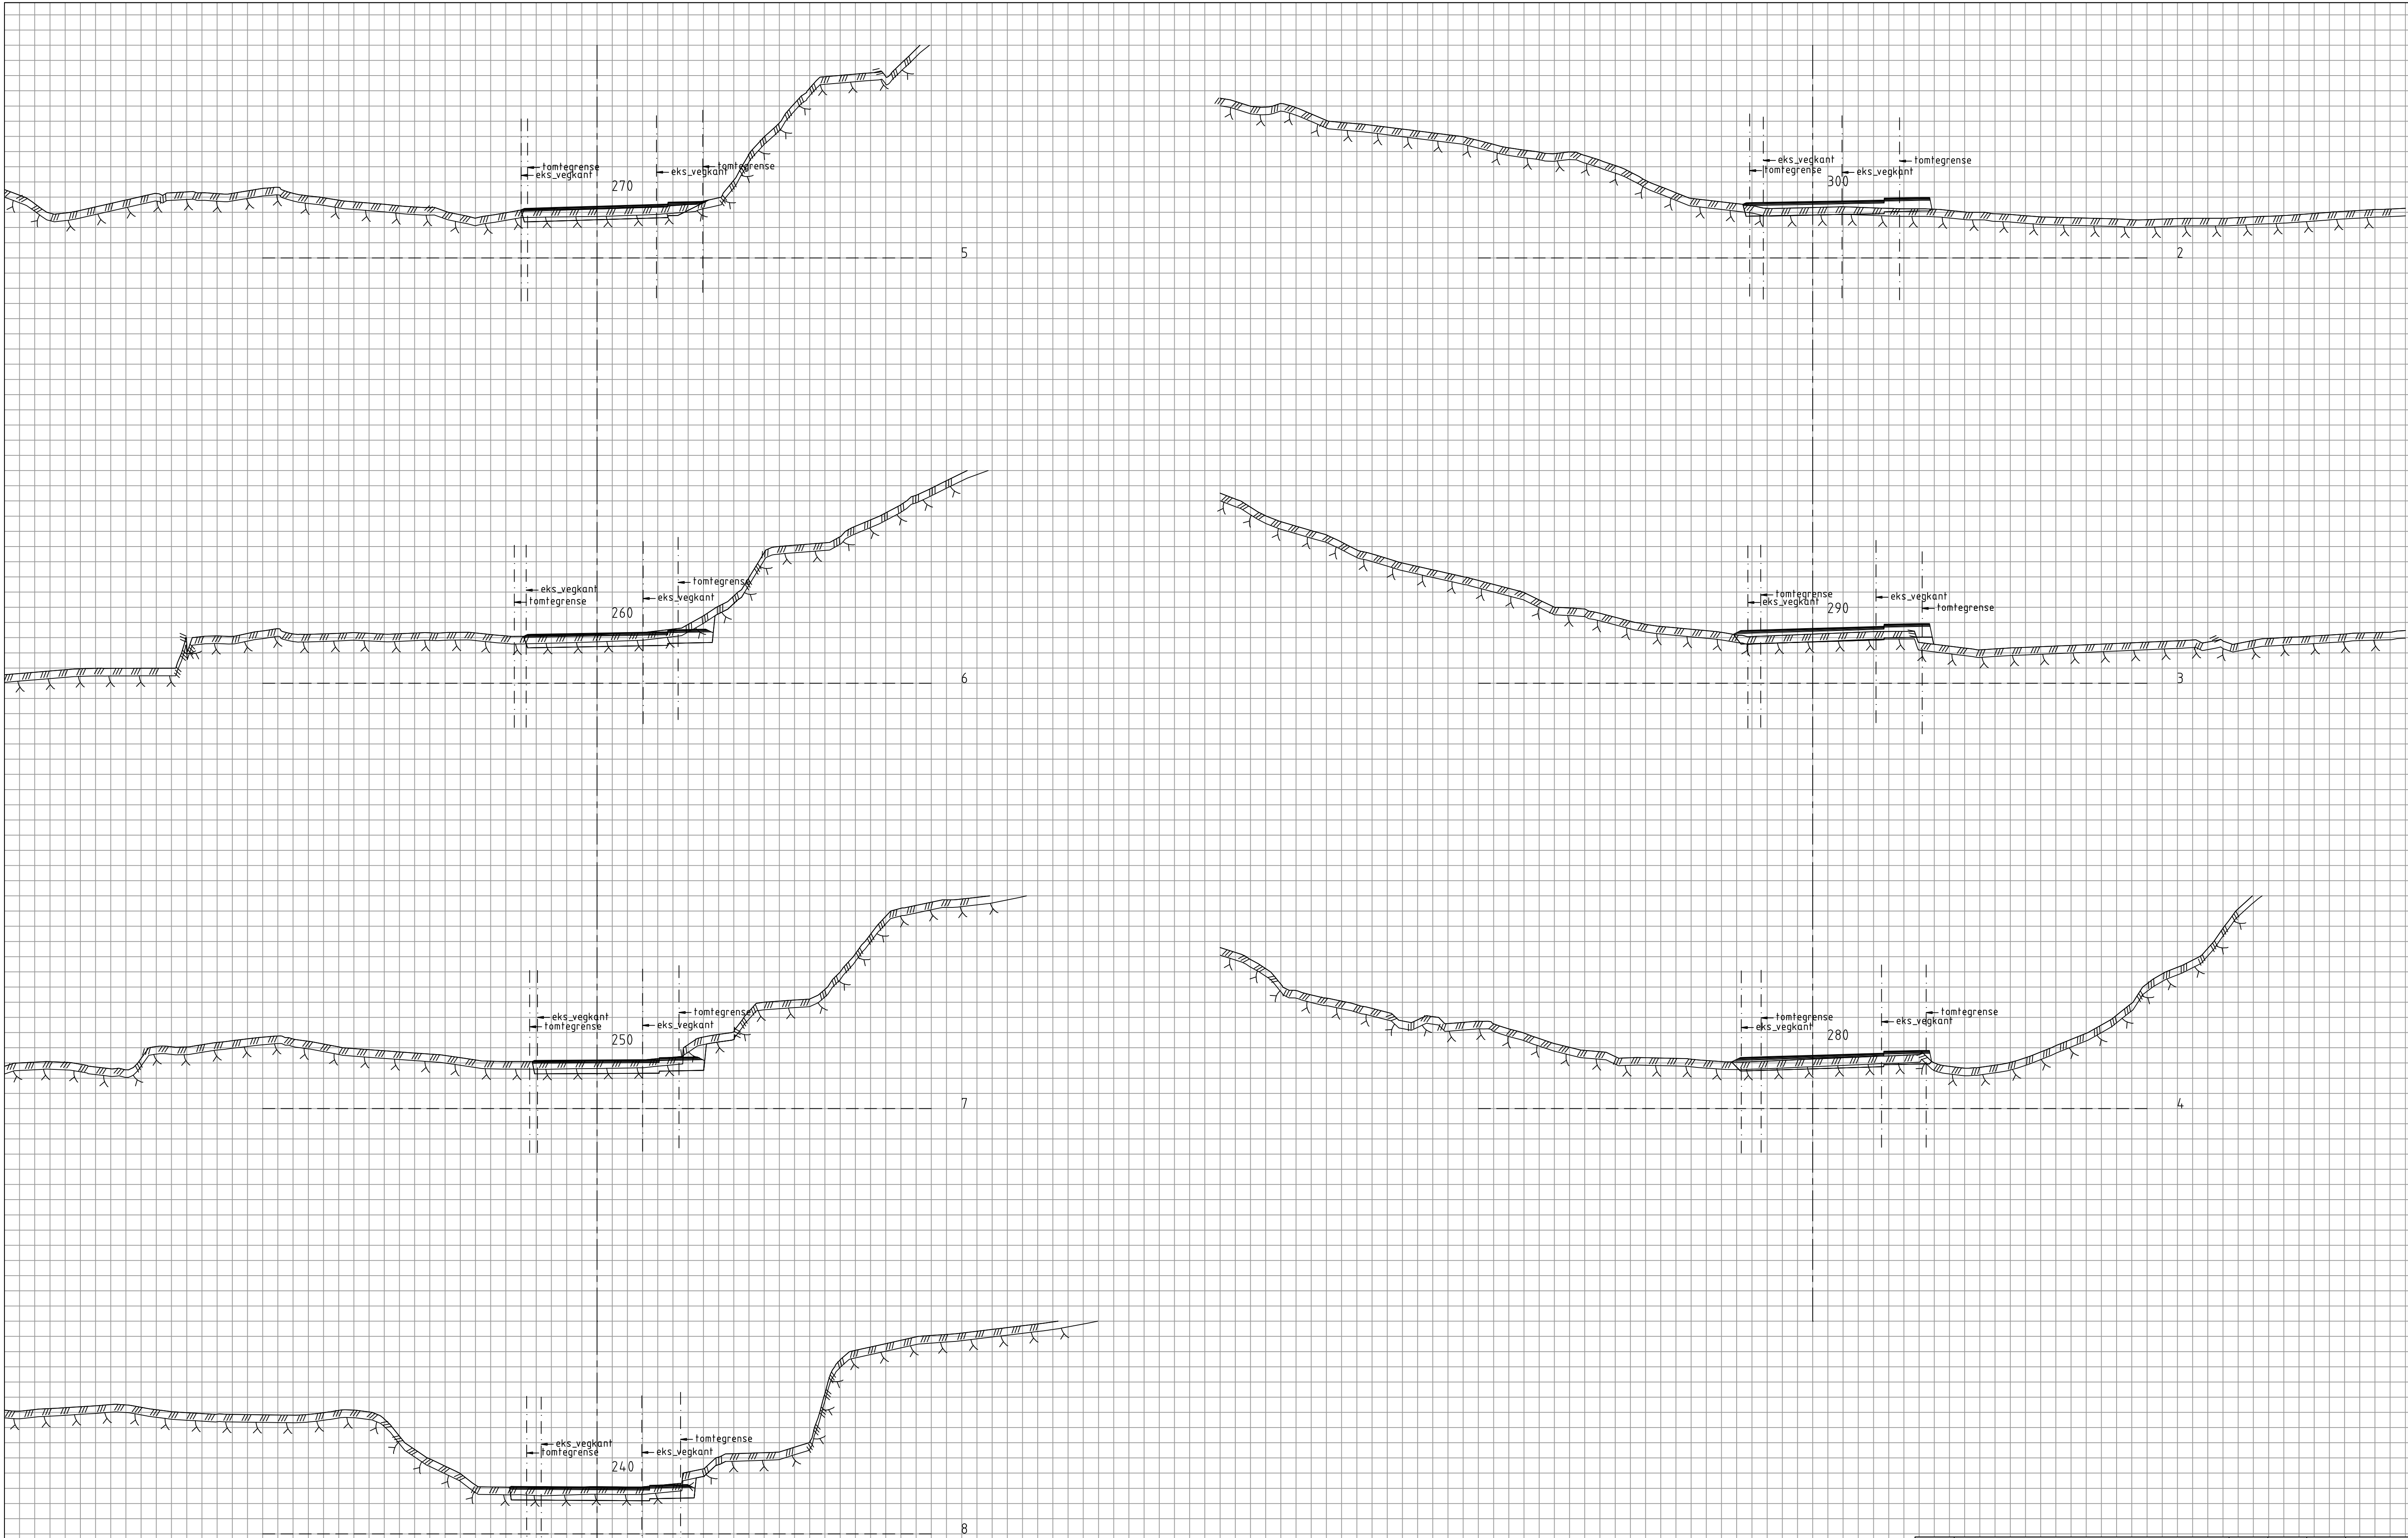


Revisjon	Revisjonen gjelder				Utarb.	Kontr.	Godkjent	Rev. dato
 ABO PLAN & ARKITEKTUR Hørmingsen 53 Postboks 311 0203 Os Tel: 56 57 00 70 Bergen kommune Hegreneset Modell 68100. Plan og profil 240 - 300 Regplan Utarbeidet av kontrollert av Godkjent av Konsulentarkiv RUO CVL RUO LAY U	Saksnr.		12.09.2024					
	Tegningsdato		Profil					
	Bestiller		Profil					
	Produsert for		ABO Plan & Arkitektur AS					
	Produsert av		ABO Plan & Arkitektur AS					
	Prosjektnummer							
	Arkivnummer							
	Byggeværksnummer							
	Målestokk A1		1:200					
	Tegningsnummer / revisjonsbokstov		U 012					

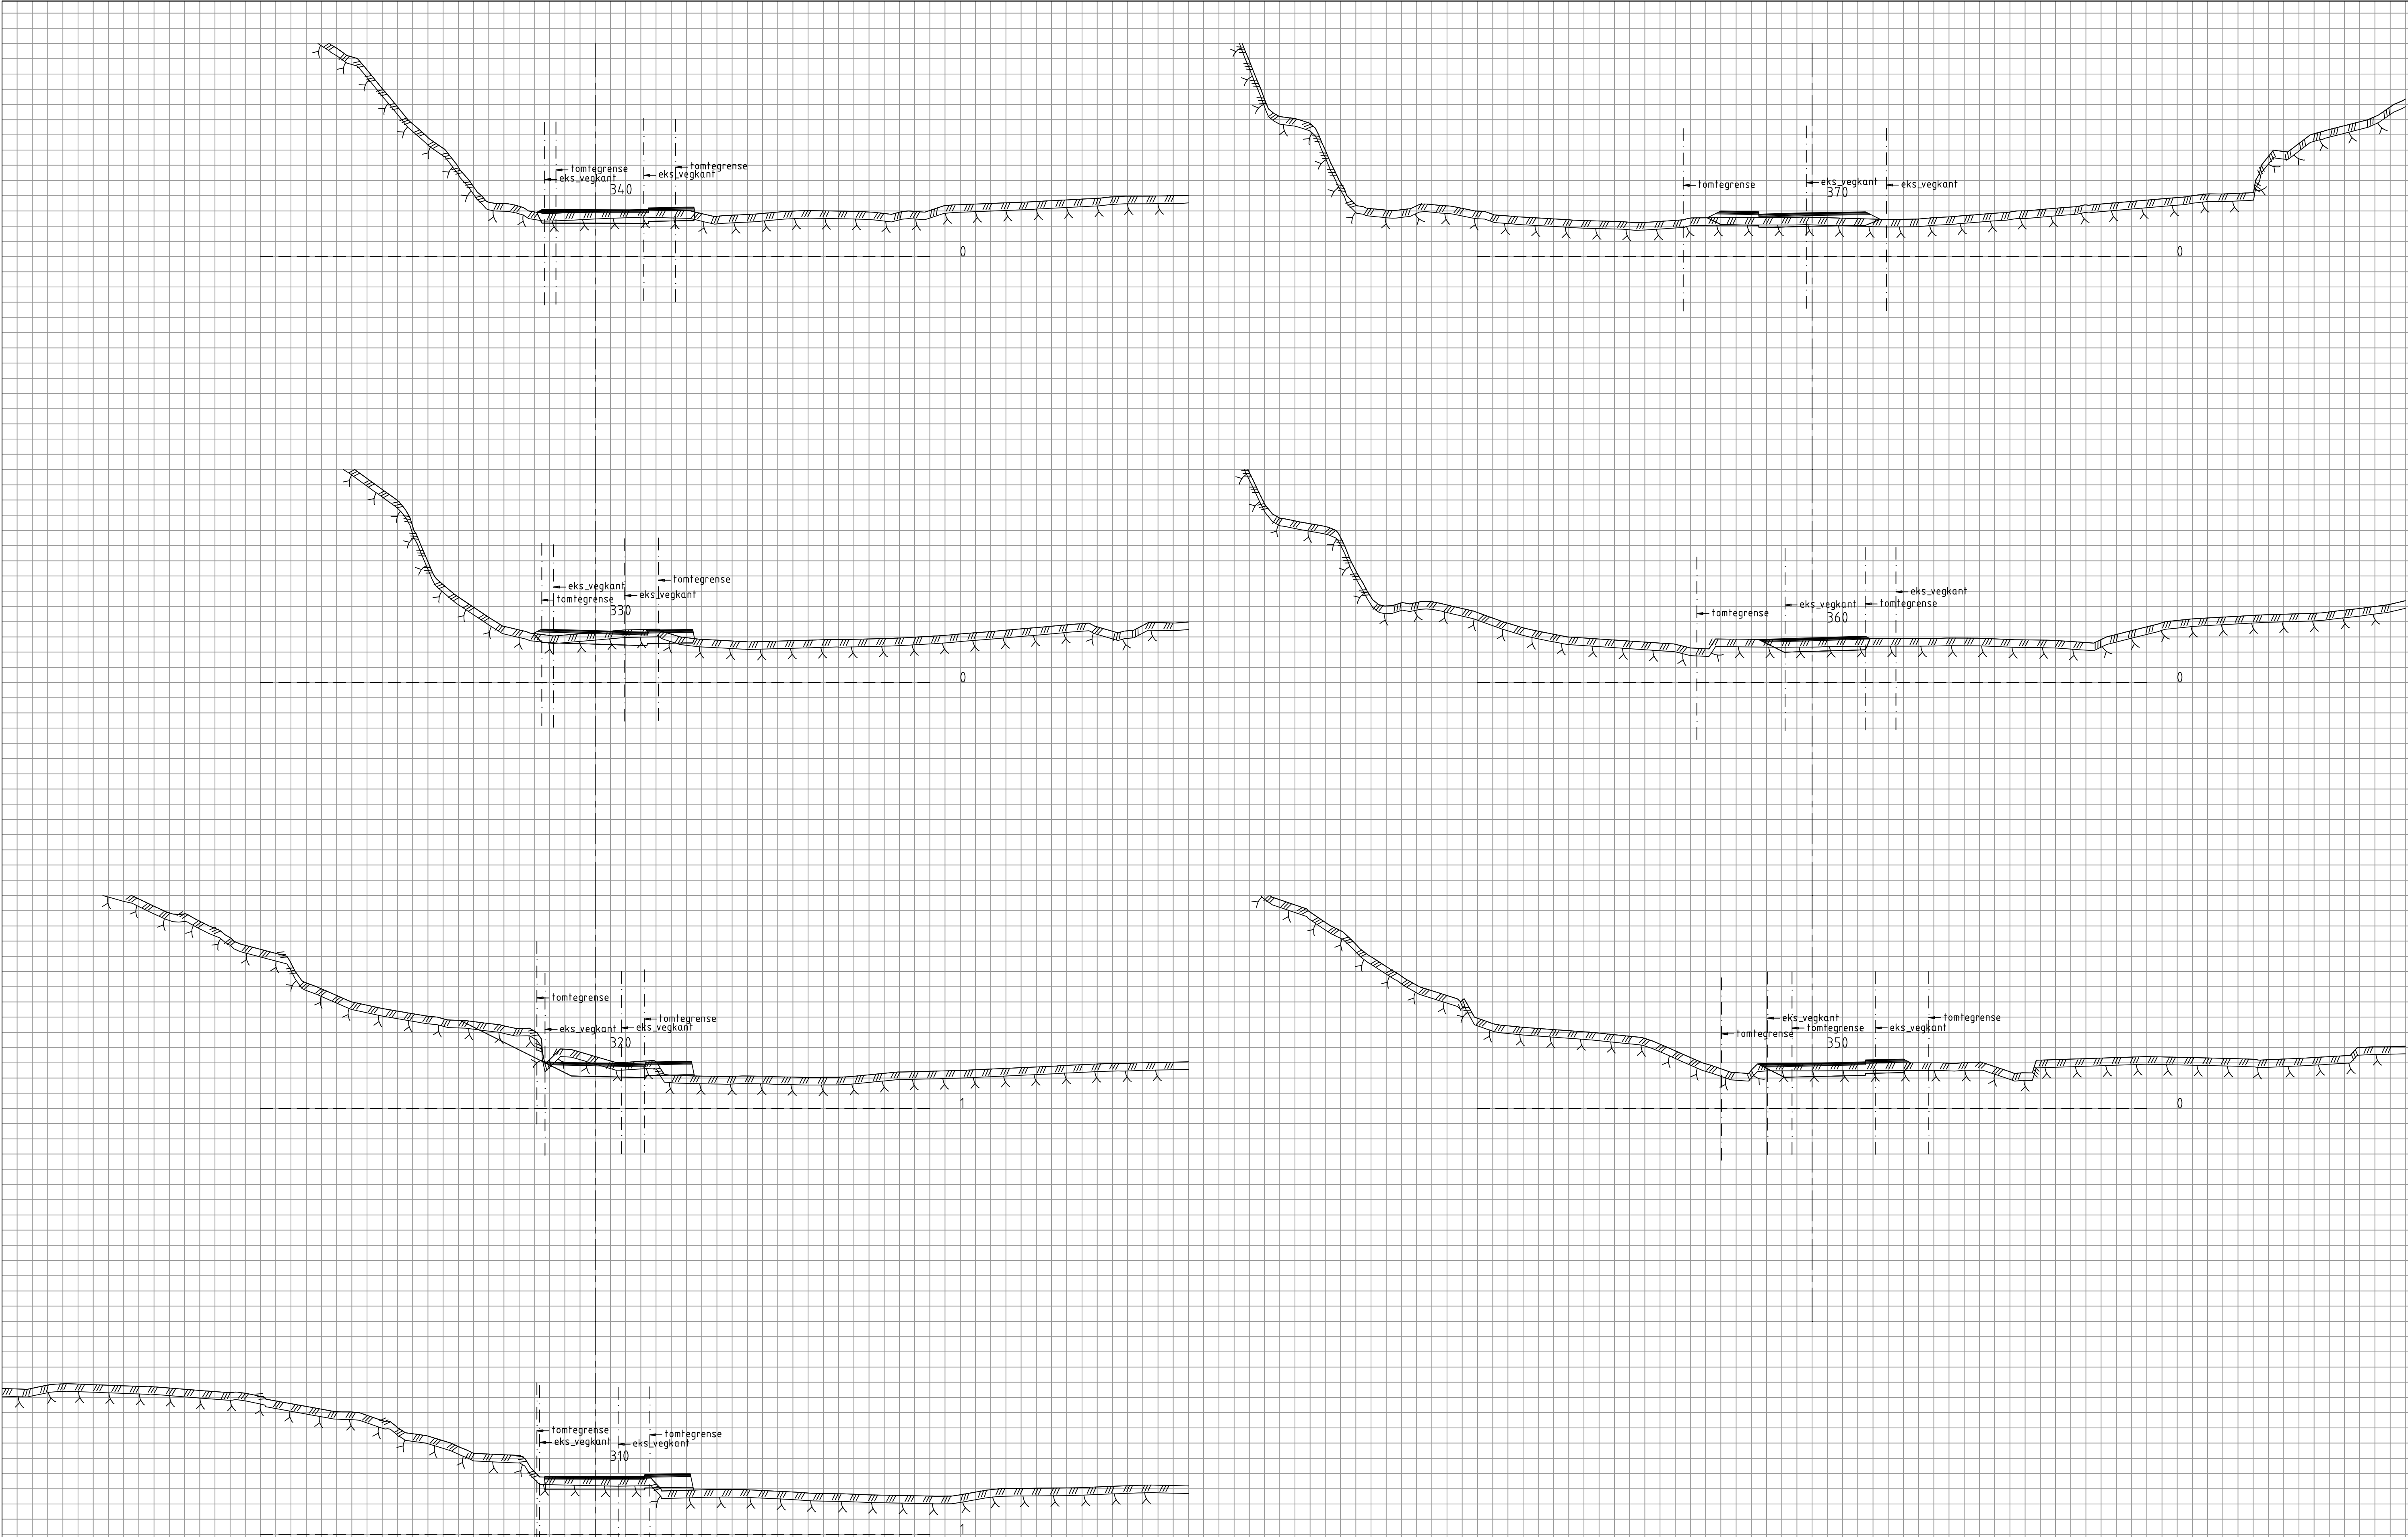


Revisjon	Revisjonen gjelder				Utarb.	Kontr.	Godkjent	Rev. dato
QBO PLAN & ARKITEKTUR Havnveien 23 Postboks 211 5023 Os Tlf: 56 57 00 70 Bergen kommune Hegreneset Modell 68100. Plan og profil 310 – 370 Regplan Utarbeidet av RUO kontrollert av CVL Godkjent av RUO Konsulentarkiv LAY_U					Saksnr.			
					Tegningsdato	12.09.2024		
					Bestiller	Profilor		
					Produsert for			
					Produsert av	ABO Plan & Arkitektur AS		
					Prosjektnummer			
					Arkivnummer			
					Byggeværksnummer			
					Målestokk A1	1:200		
				Tegningsnummer / revisjonsbokstav	U 013			

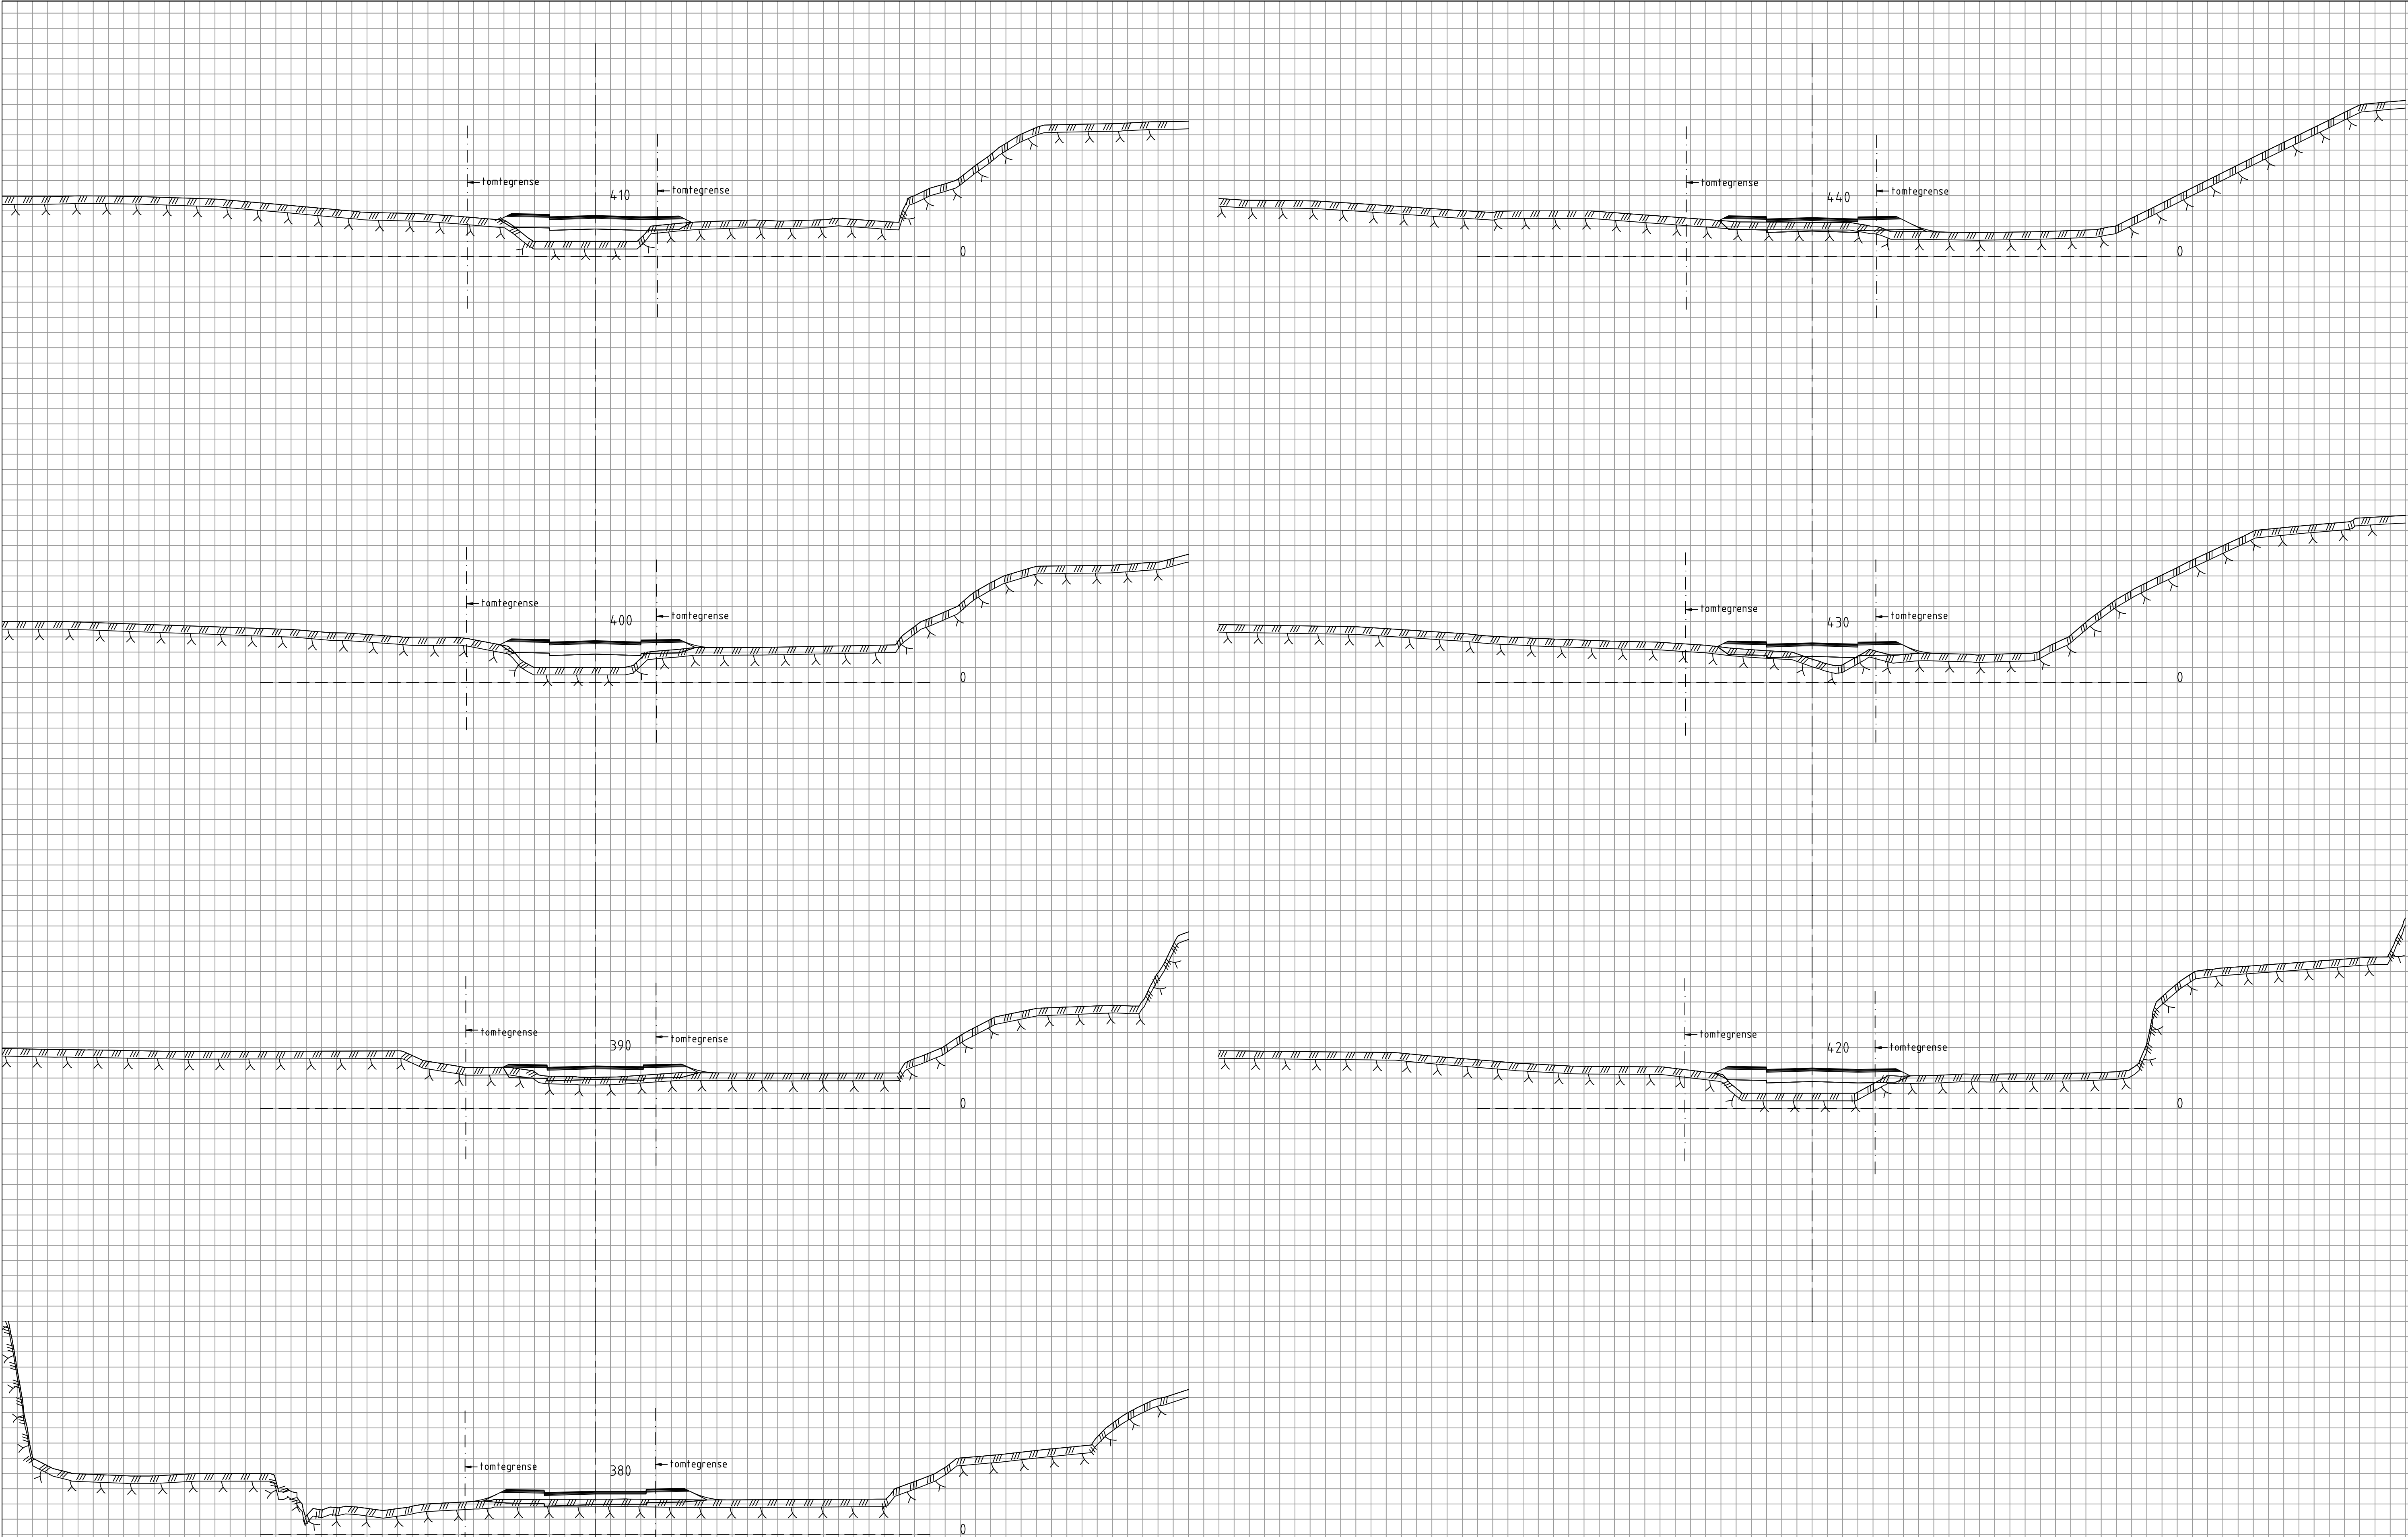


Revisjon	Revisjonen gjelder				Utarb.	Kontr.	Godkjent	Rev. dato
ABO PLAN & ARKITEKTUR Hegreneset 51 Postboks 310 0203 Os Telefon: 56 57 00 70 Bergen kommune Hegreneset Modell 68100. Plan og profil 380 - 440 Regplan Utarbeidet av RUO kontrollert av CVL Godkjent av RUO Konsulentarkiv LAY_U	Saksnr. Tegningsdato12.09.2024 BestillerProfil Produsert for Produsert avABO Plan & Arkitektur AS Prosjektnummer Arkivnummer Byggeværknummer Målestokk A11:200 Tegningsnummer / revisjonsbokstavU 014							

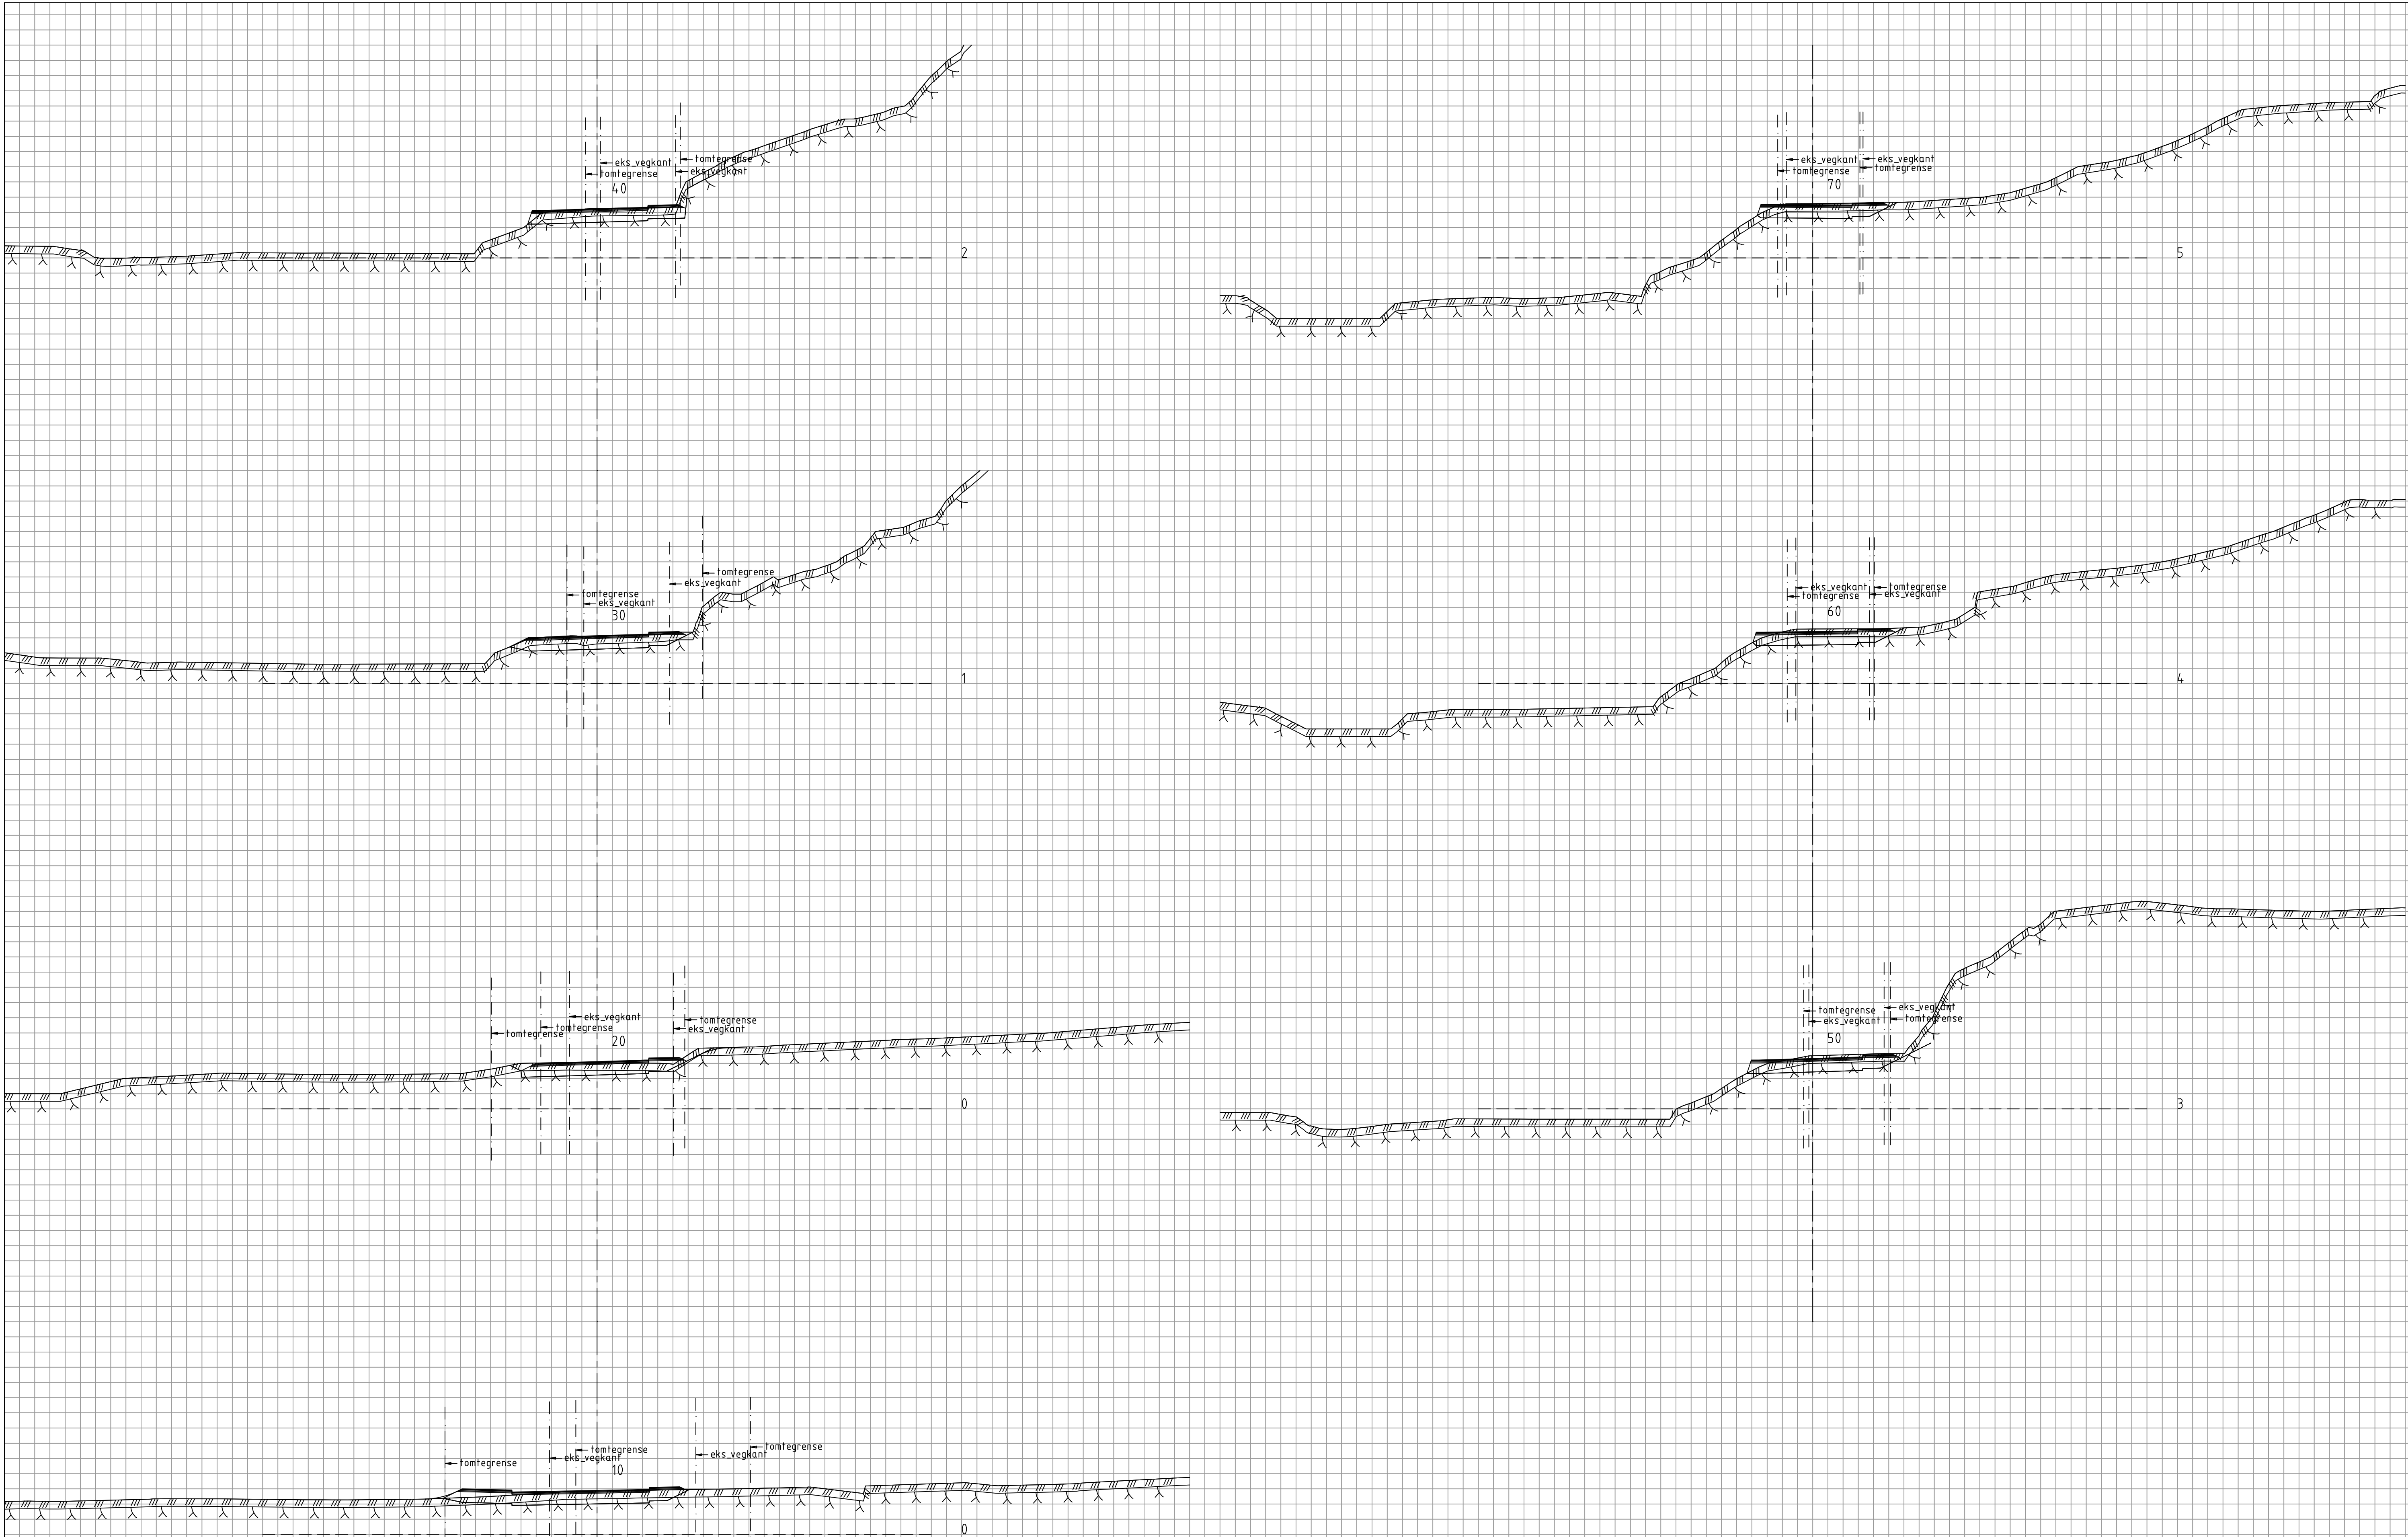


Revisjon		Revisjonen gjelder		Utarb.	Konfr.	Godkjent	Rev. dato
ABO PLAN & ARKITEKTUR Hemnevegen 51 Postboks 310 0203 Os Telefon: 56 57 00 70		Saksnr.		12.09.2024			
		Tegningsdato		Profil			
		Bestiller		ABO Plan & Arkitektur AS			
		Prosjektnummer					
Regplan		Utarbeidet av		kontrollert av		Godkjent av	
RUO		CVL		RUO		LAY U	
Hegreneset Modell 68200. Plan og profil 10 - 70		Byggeværknummer		Målestokk A1		1:200	
		Tegningsnummer / revisjonsbokstav				U 015	

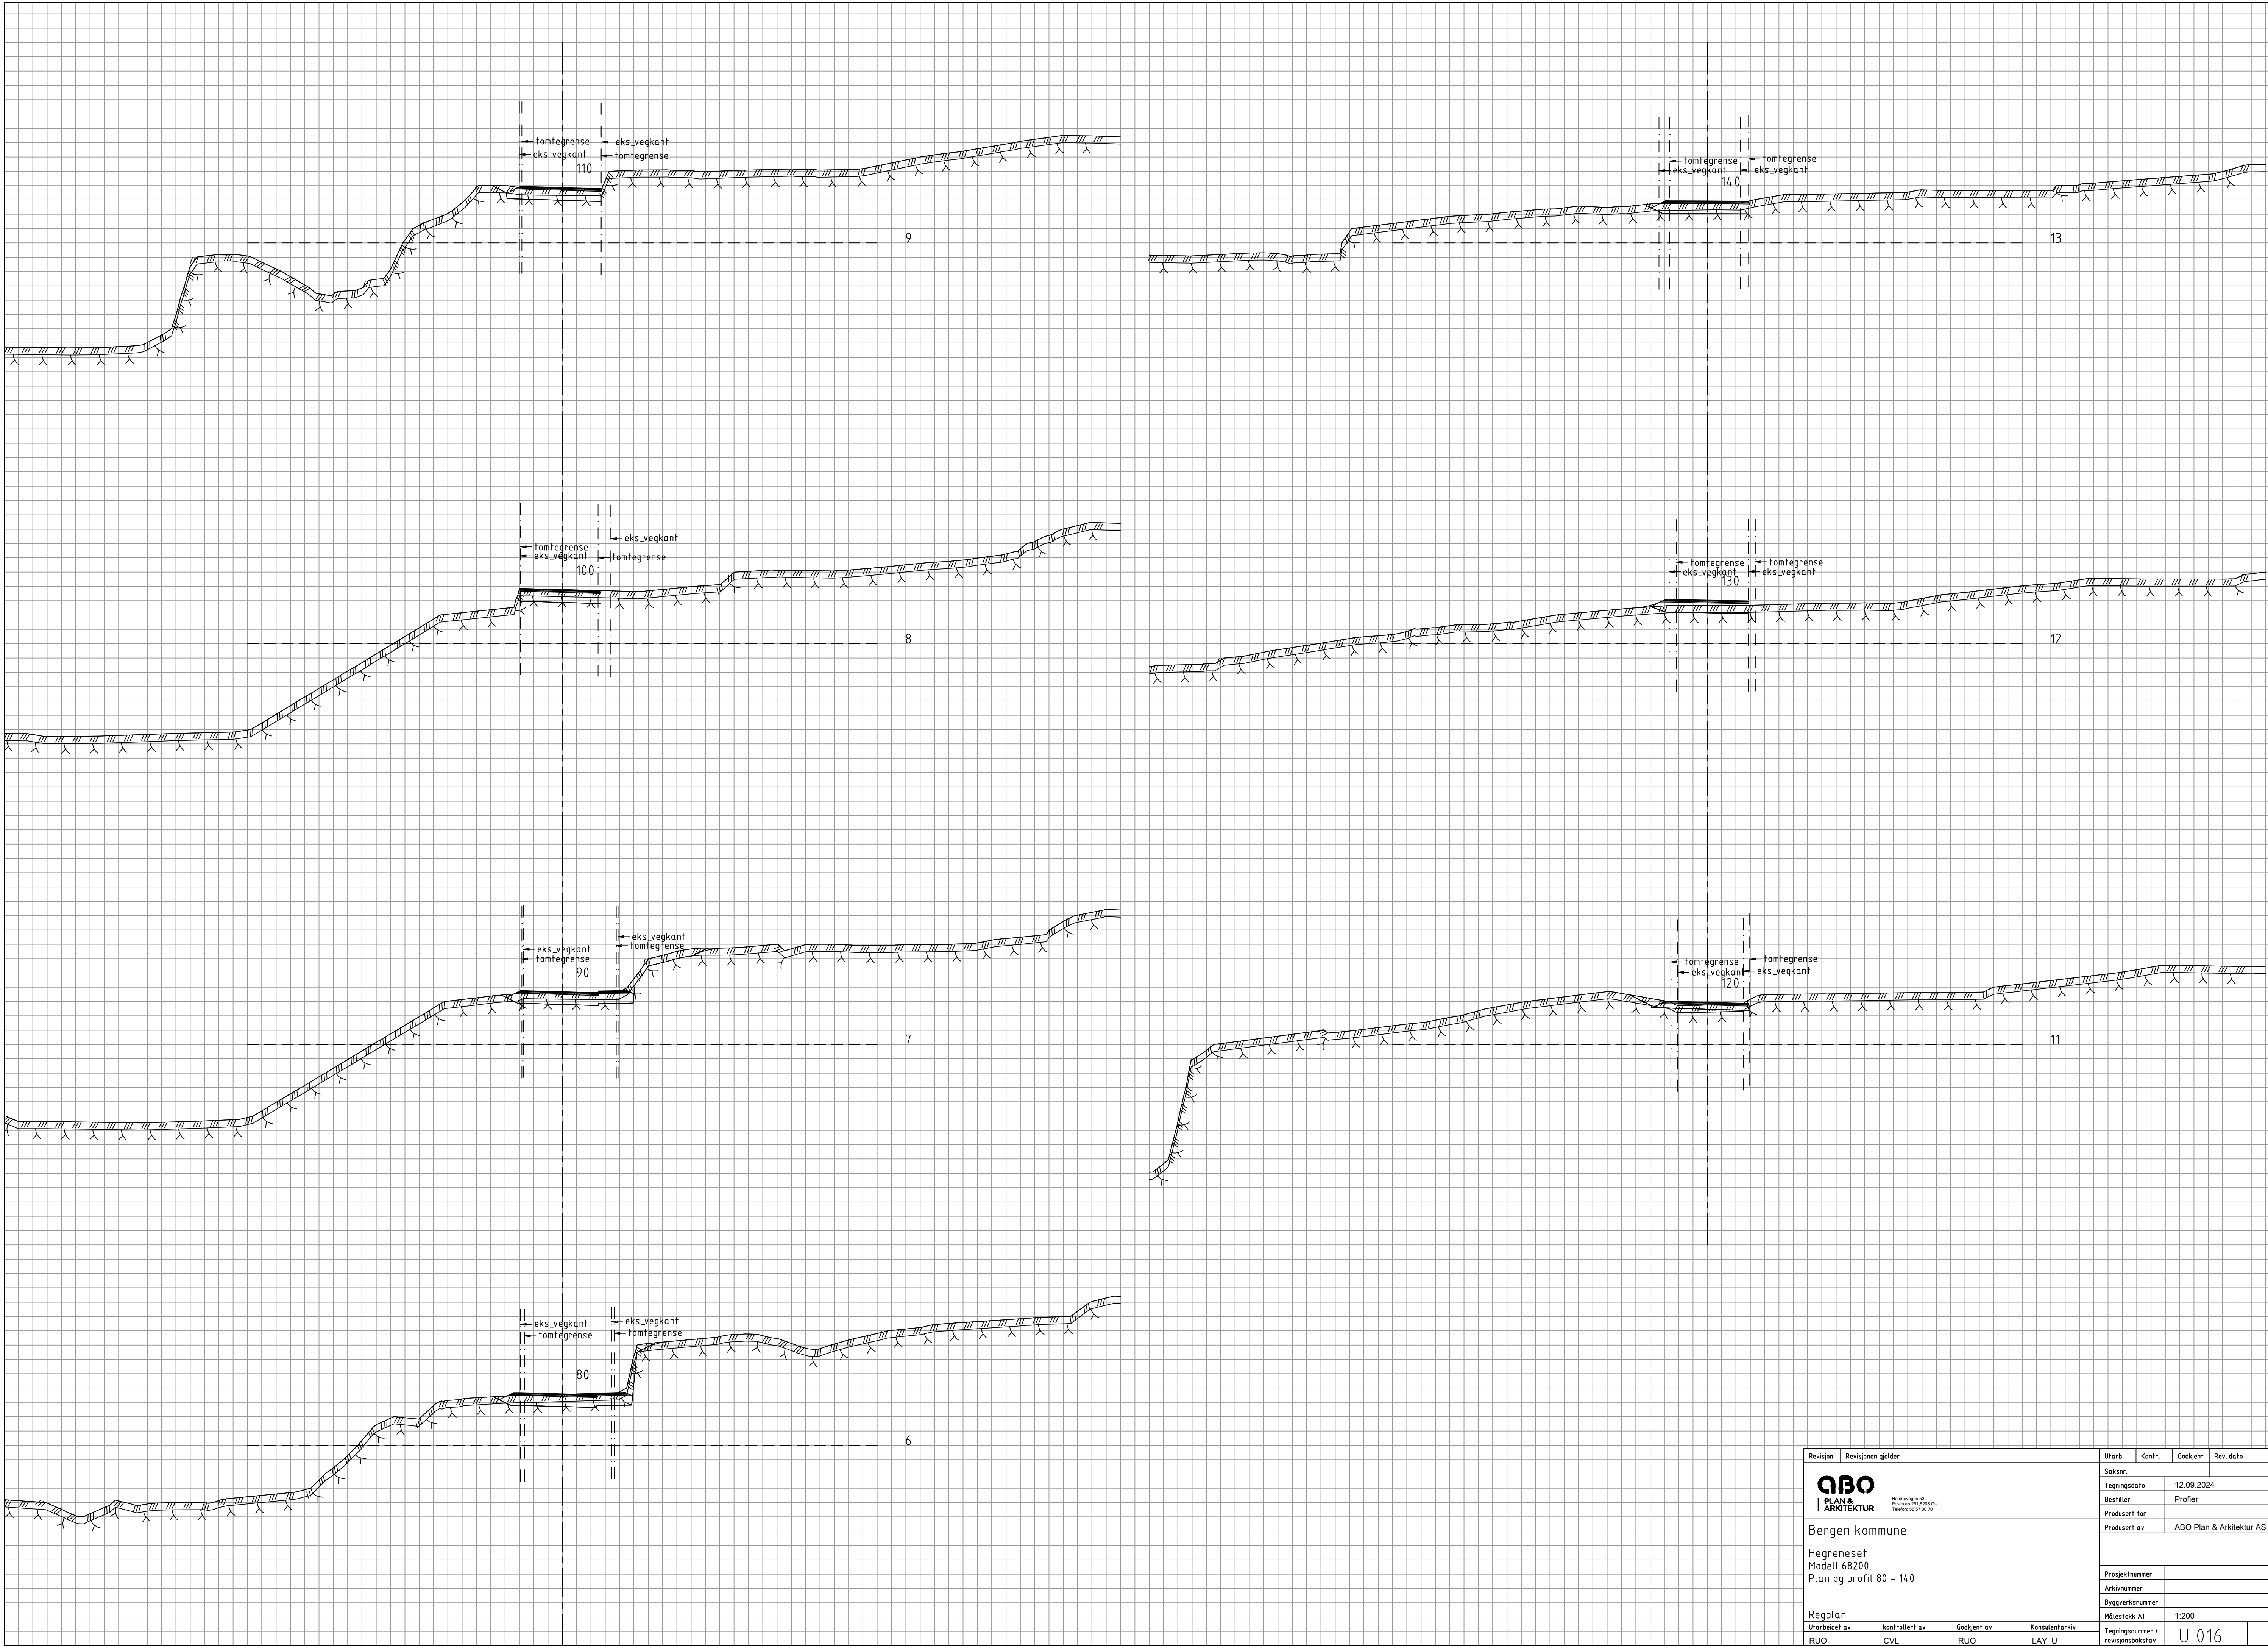


Revisjon	Revisjonen gjelder				Utarb.	Kontr.	Godjent	Rev. dato							
 Hemnevegen 51 Postboks 310 0203 Os Telefon 56 57 00 70 Bergen kommune Hegreneset Modell 68200. Plan og profil 80 - 140 Regplan <table><tr><td>Utarbeidet av</td><td>kontrollert av</td><td>Godkjent av</td><td>Konsulentarkiv</td></tr><tr><td>RUO</td><td>CVL</td><td>RUO</td><td>LAY U</td></tr></table>	Utarbeidet av	kontrollert av	Godkjent av	Konsulentarkiv	RUO	CVL	RUO	LAY U					Saksnr.		
	Utarbeidet av	kontrollert av	Godkjent av	Konsulentarkiv											
	RUO	CVL	RUO	LAY U											
					Tegningsdato	12.09.2024									
					Bestiller	Profil									
					Produsert for										
					Produsert av	ABO Plan & Arkitektur AS									
					Prosjektnummer										
					Arkivnummer										
					Byggeværksnummer										
					Målestokk A1	1:200									
					Tegningsnummer / revisjonsbokstav	U 016									

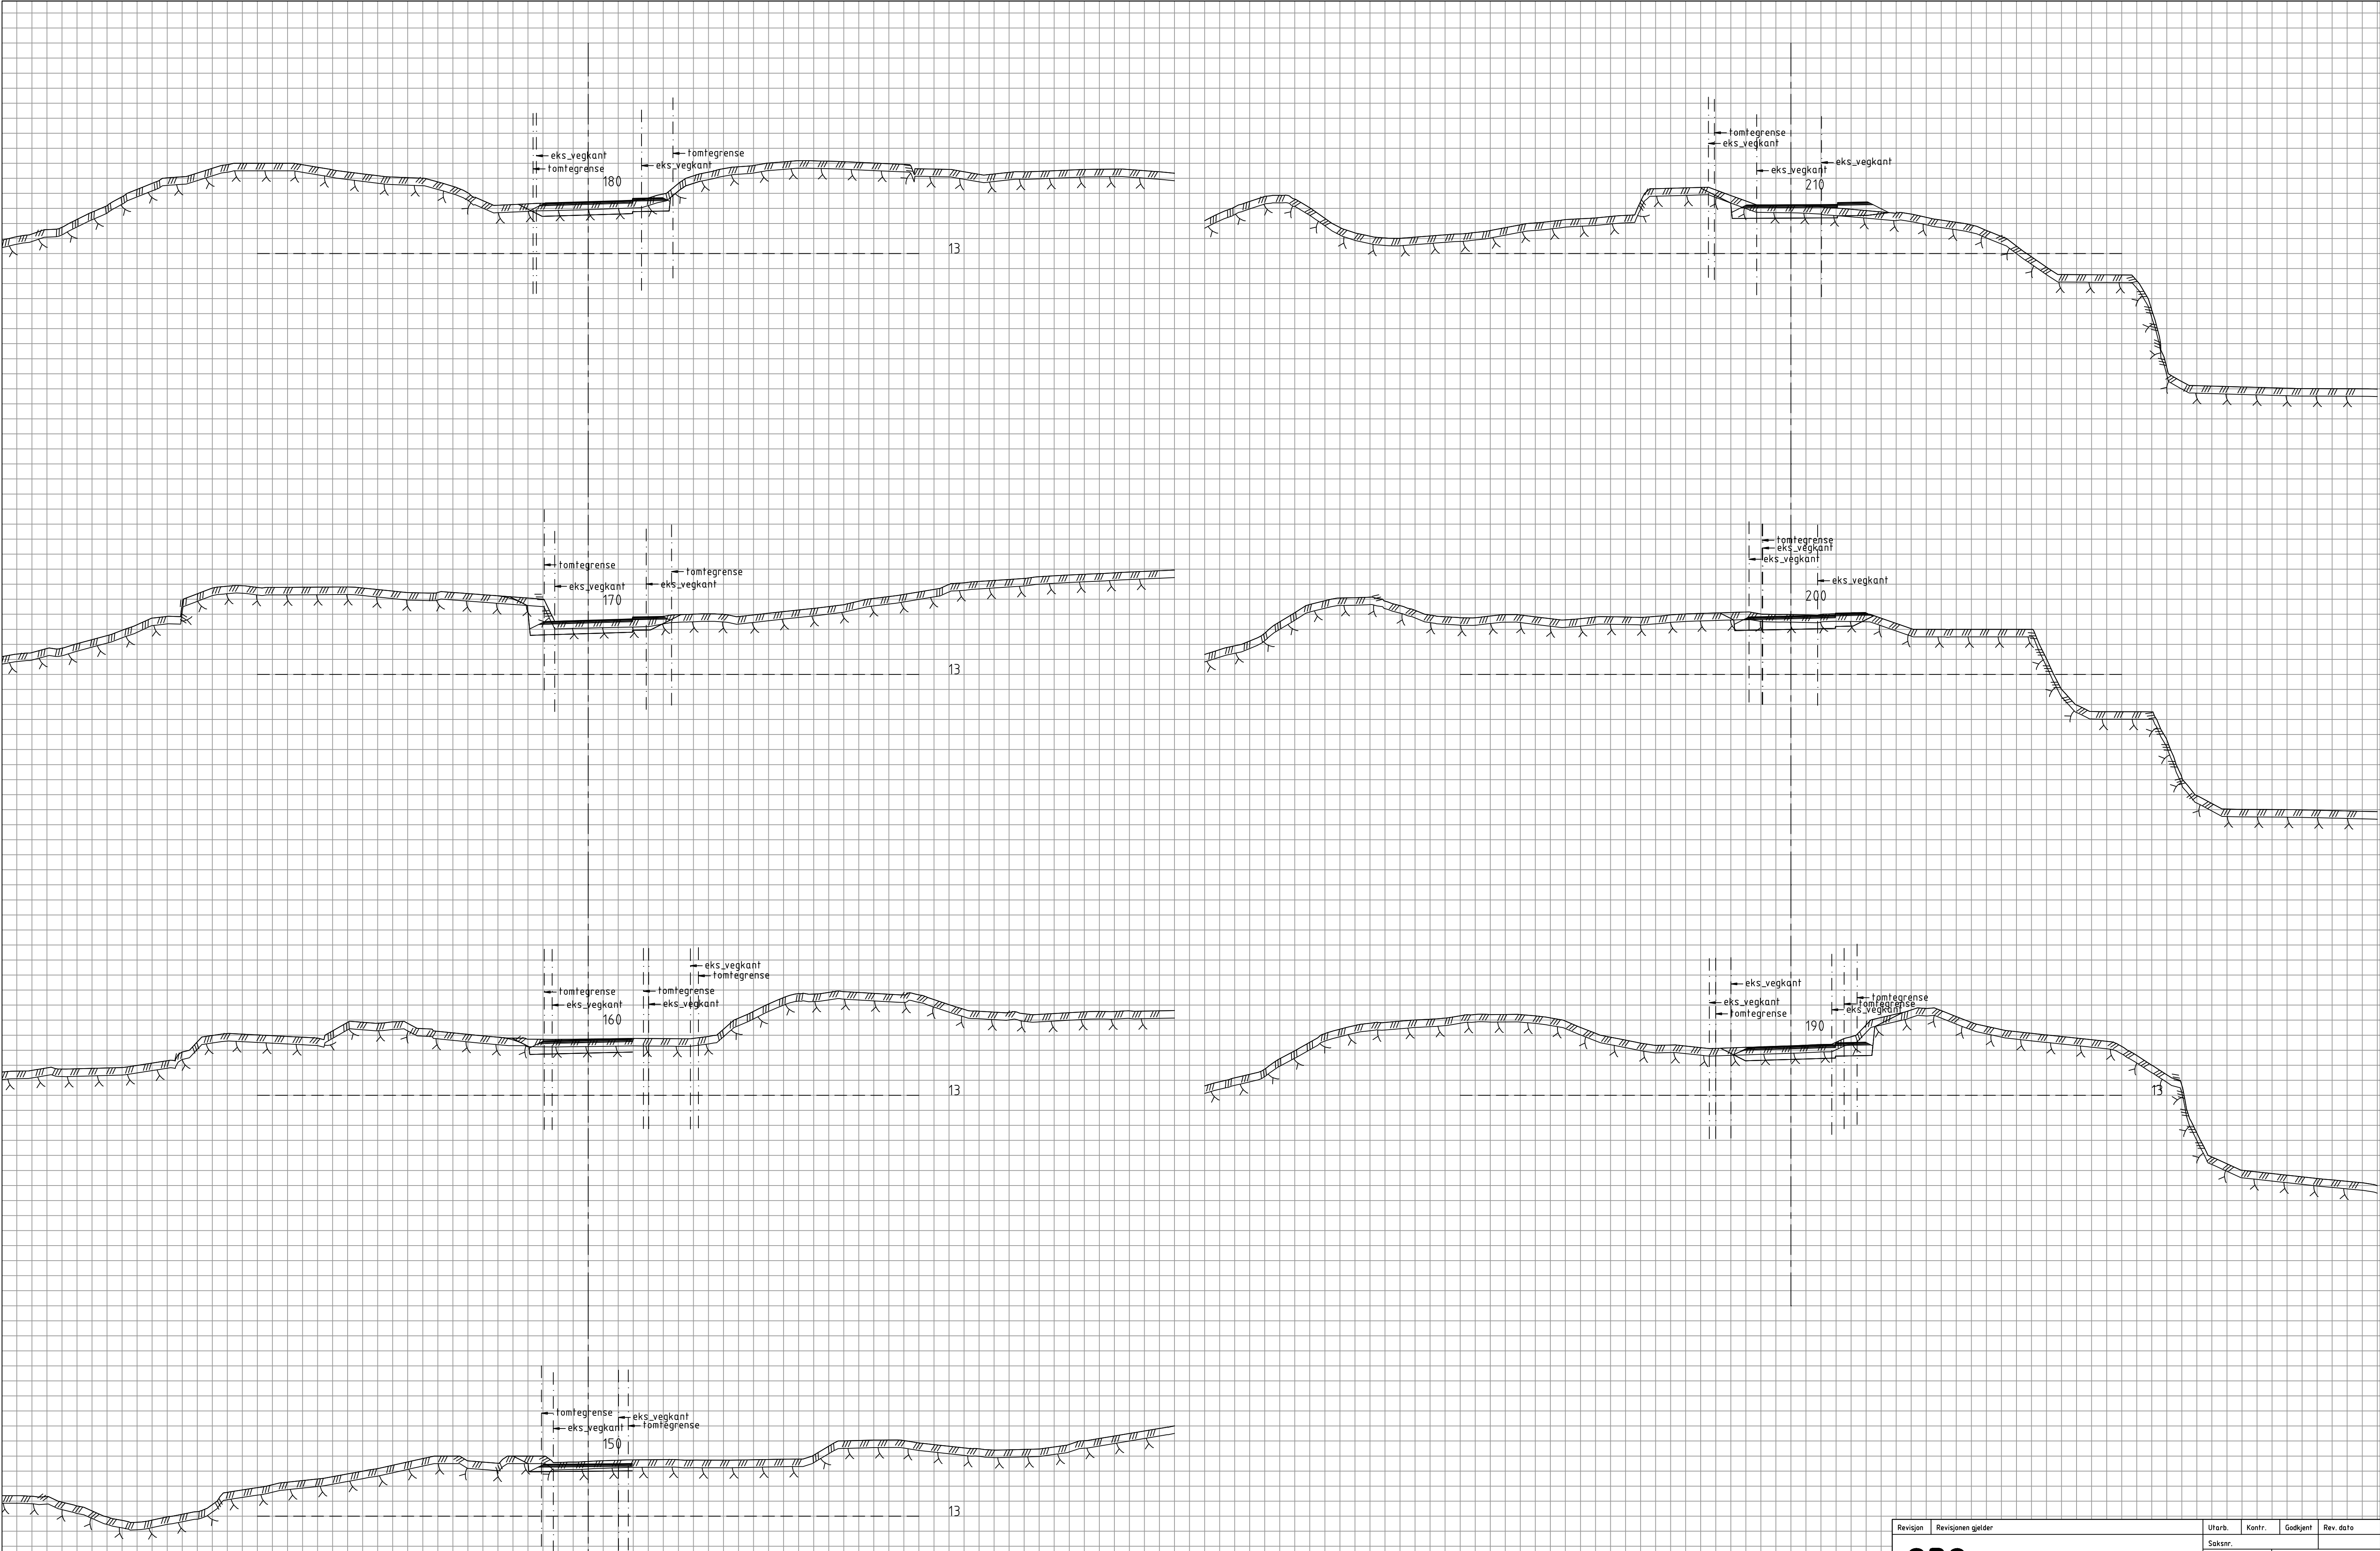



Revisjon	Revisjonen gjelder				Utarb.	Kontr.	Godkjent	Rev. dato				
ABO PLAN & ARKITEKTUR Hemnevegen 51 Postboks 310 0203 Os Telefon: 56 57 00 70 Bergen kommune Hegreaset Modell 68200. Plan og profil 150 - 210 Regplan Utarbeidet av kontrollert av Godkjent av Konsulentarkiv RUO CVL RUO LAY_U					Saksnr.							
					Tegningsdato	12.09.2024						
					Bestiller	Profil						
					Produsert for							
					Produsert av	ABO Plan & Arkitektur AS						
									Prosjektnummer			
									Arkivnummer			
									Byggeværknummer			
									Målestokk A1	1:200		
									Tegningsnummer / revisjonsboks	U 017		




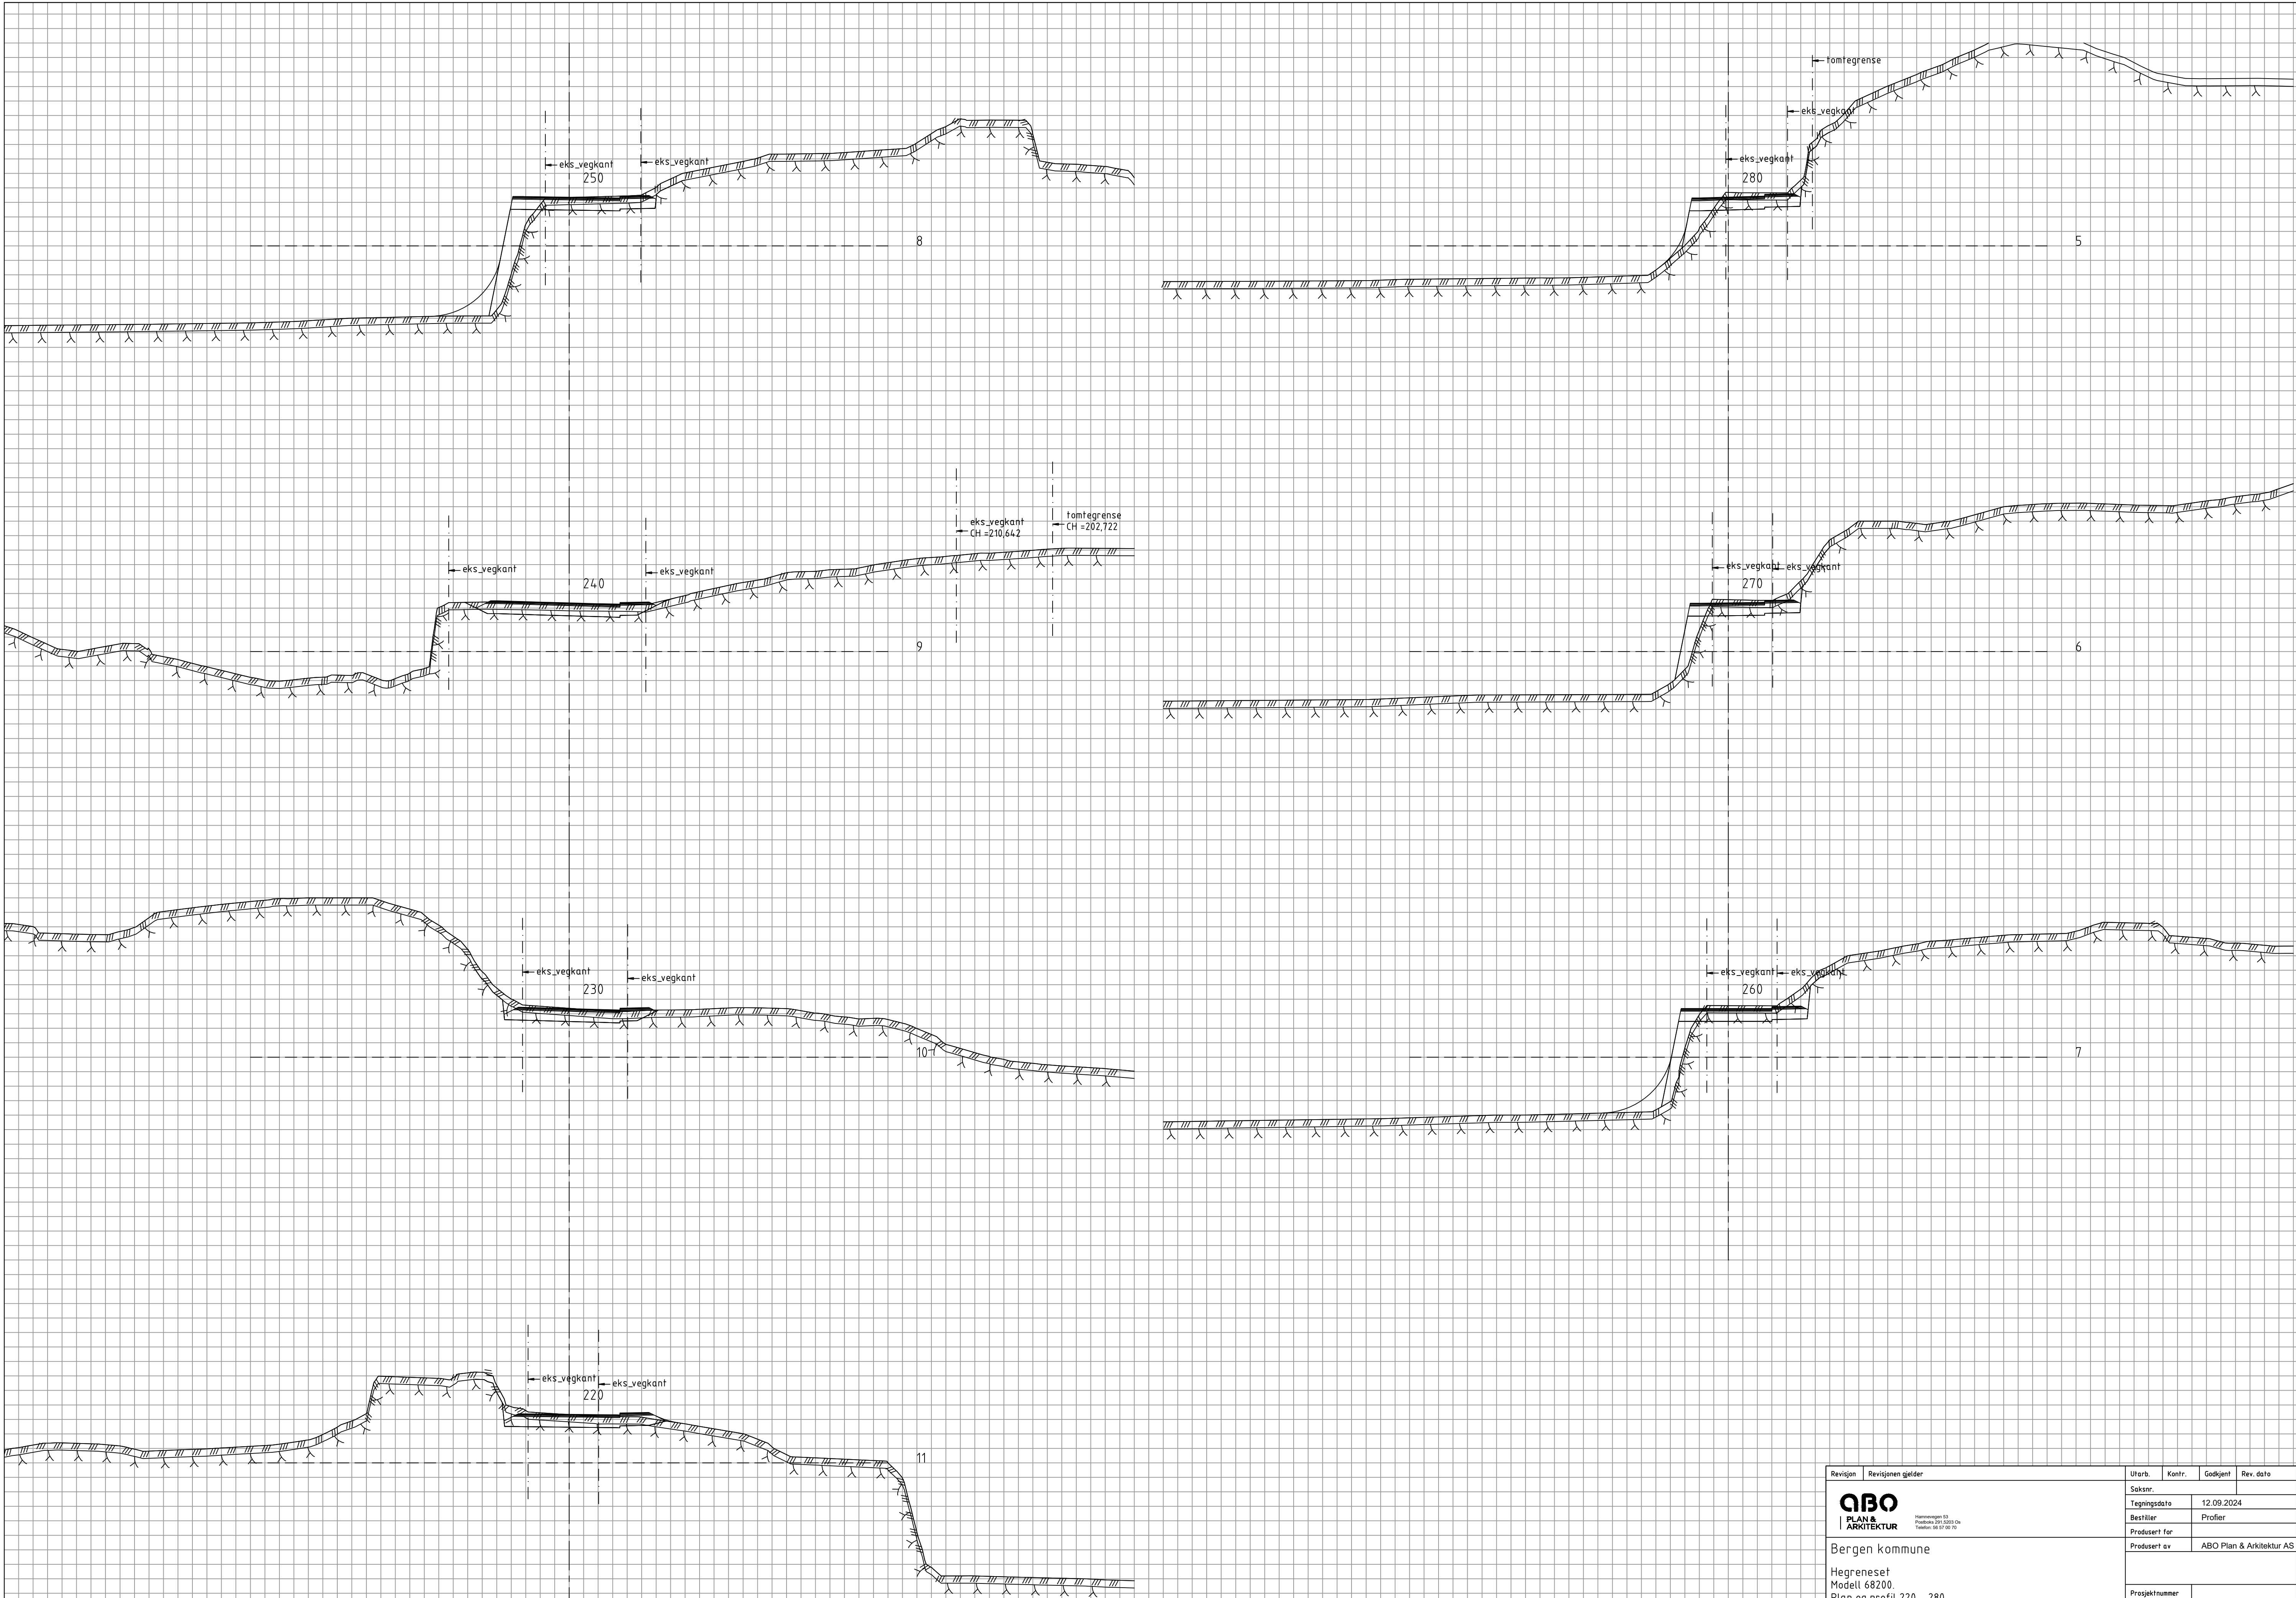


Revisjon	Revisjonen gjelder				Utarb.	Kontr.	Godkjent	Rev. dato
ABO PLAN & ARKITEKTUR Hemnevegen 51 Postboks 310 5203 Os Tel: 56 57 00 70 Bergen kommune Hegreneset Modell 68200. Plan og profil 220 - 280	ABO PLAN & ARKITEKTUR Hemnevegen 51 Postboks 310 5203 Os Tel: 56 57 00 70 Bergen kommune Hegreneset Modell 68200. Plan og profil 220 - 280				Saksnr.	12.09.2024		
					Tegningsdato	Profil		
					Bestiller	Profil		
					Produsert for	ABO Plan & Arkitektur AS		
					Produsert av	ABO Plan & Arkitektur AS		
	Regplan				Prosjektnummer			
	Utarbeidet av				Arkivnummer			
	kontrollert av				Byggeværknummer			
	Godkjent av				Målestokk A1	1:200		
	Konsulentarkiv				Tegningsnummer / revisjonsbokstav	U 018		
	RUO	CVL	RUO	LAY U				

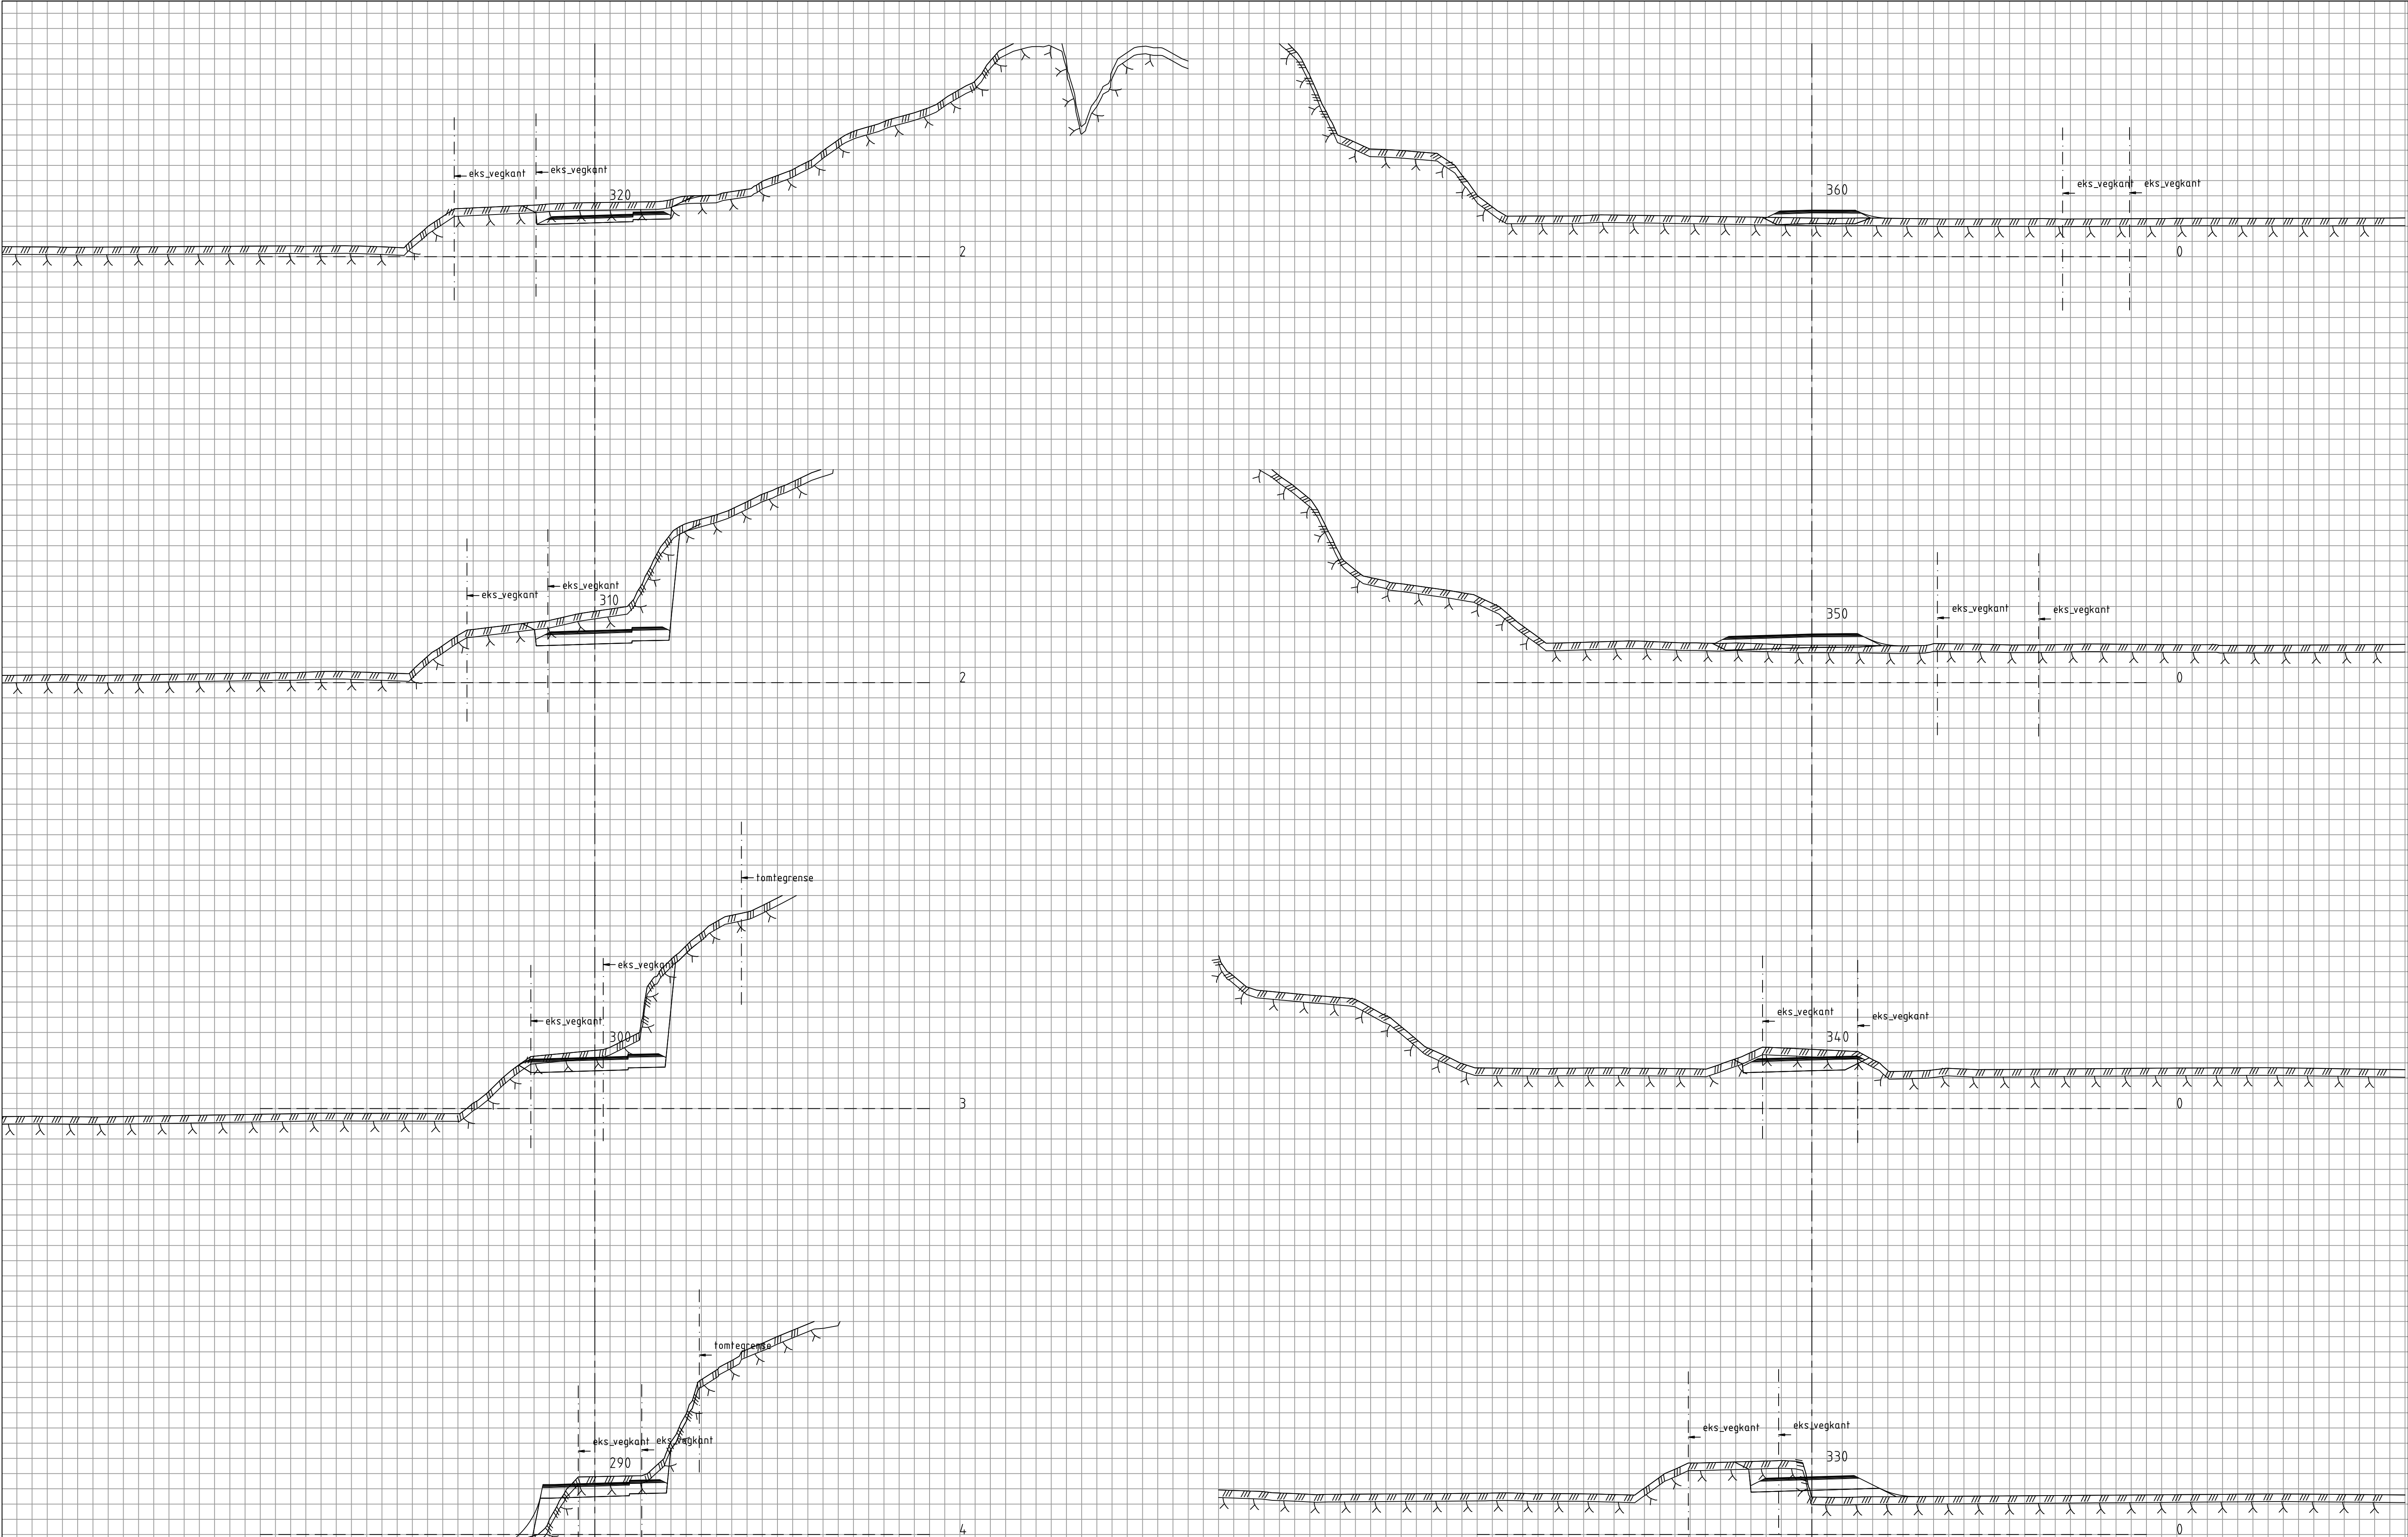


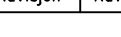
Revisjon		Revisjonen gjelder		Utarb.	Kontr.	Godkjent	Rev. dato
 Hemnevegen 51 Postboks 310 0203 Os Telefon: 56 57 00 70				Saksnr.			
				Tegningsdato		12.09.2024	
				Bestiller		Profil	
				Produsert for			
Bergen kommune				Produsert av		ABO Plan & Arkitektur AS	
Hegreneset							
Modell 68200.							
Plan og profil 290 - 360							
Regplan				Prosjektnummer			
				Arkivnummer			
				Byggeværknummer			
				Målestokk A1		1:200	
Utarbeidet av		kontrollert av		Godkjent av		Konsulentarkiv	
RUO		CVL		RUO		LAY_U	
				Tegningsnummer / revisjonsboks		U 019	

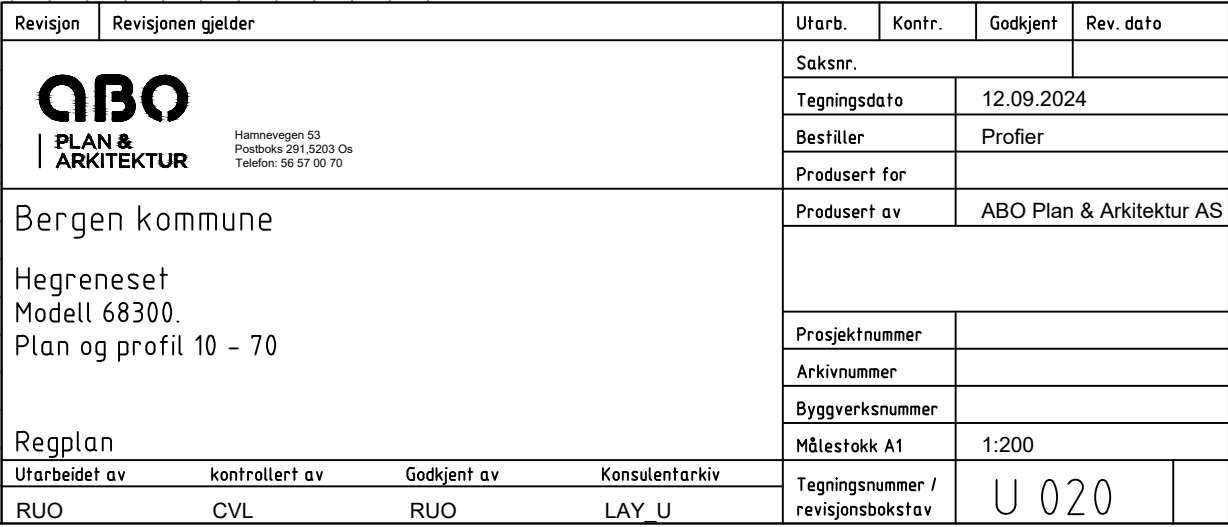


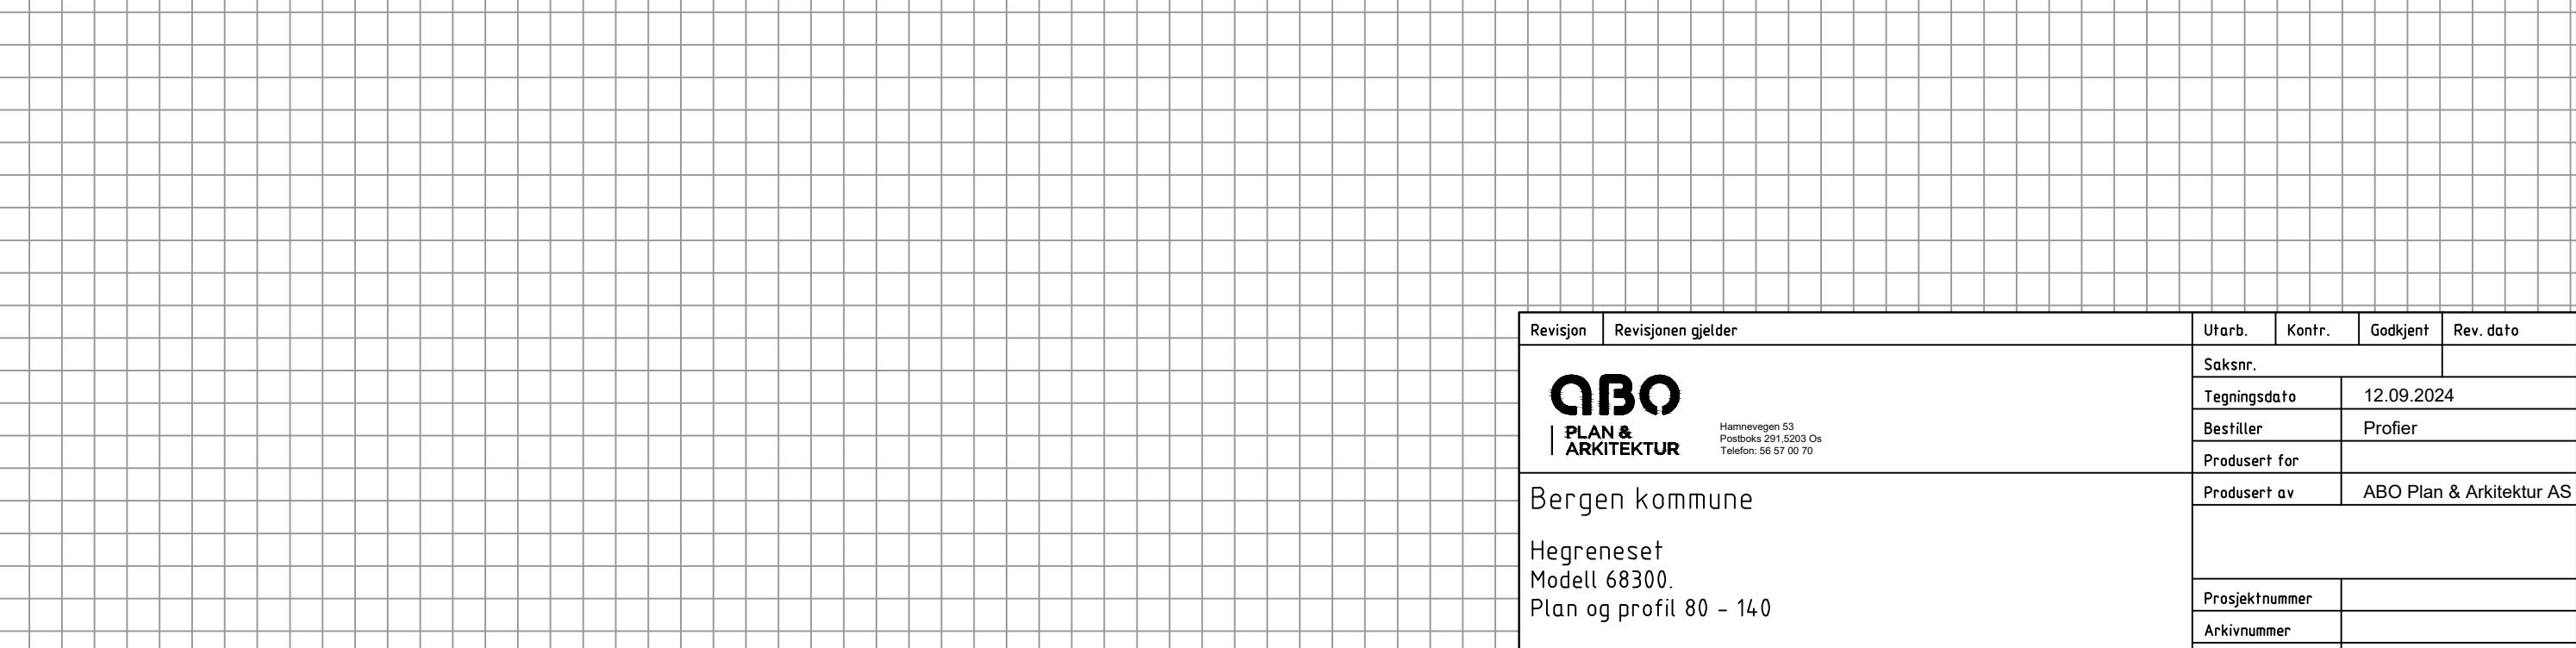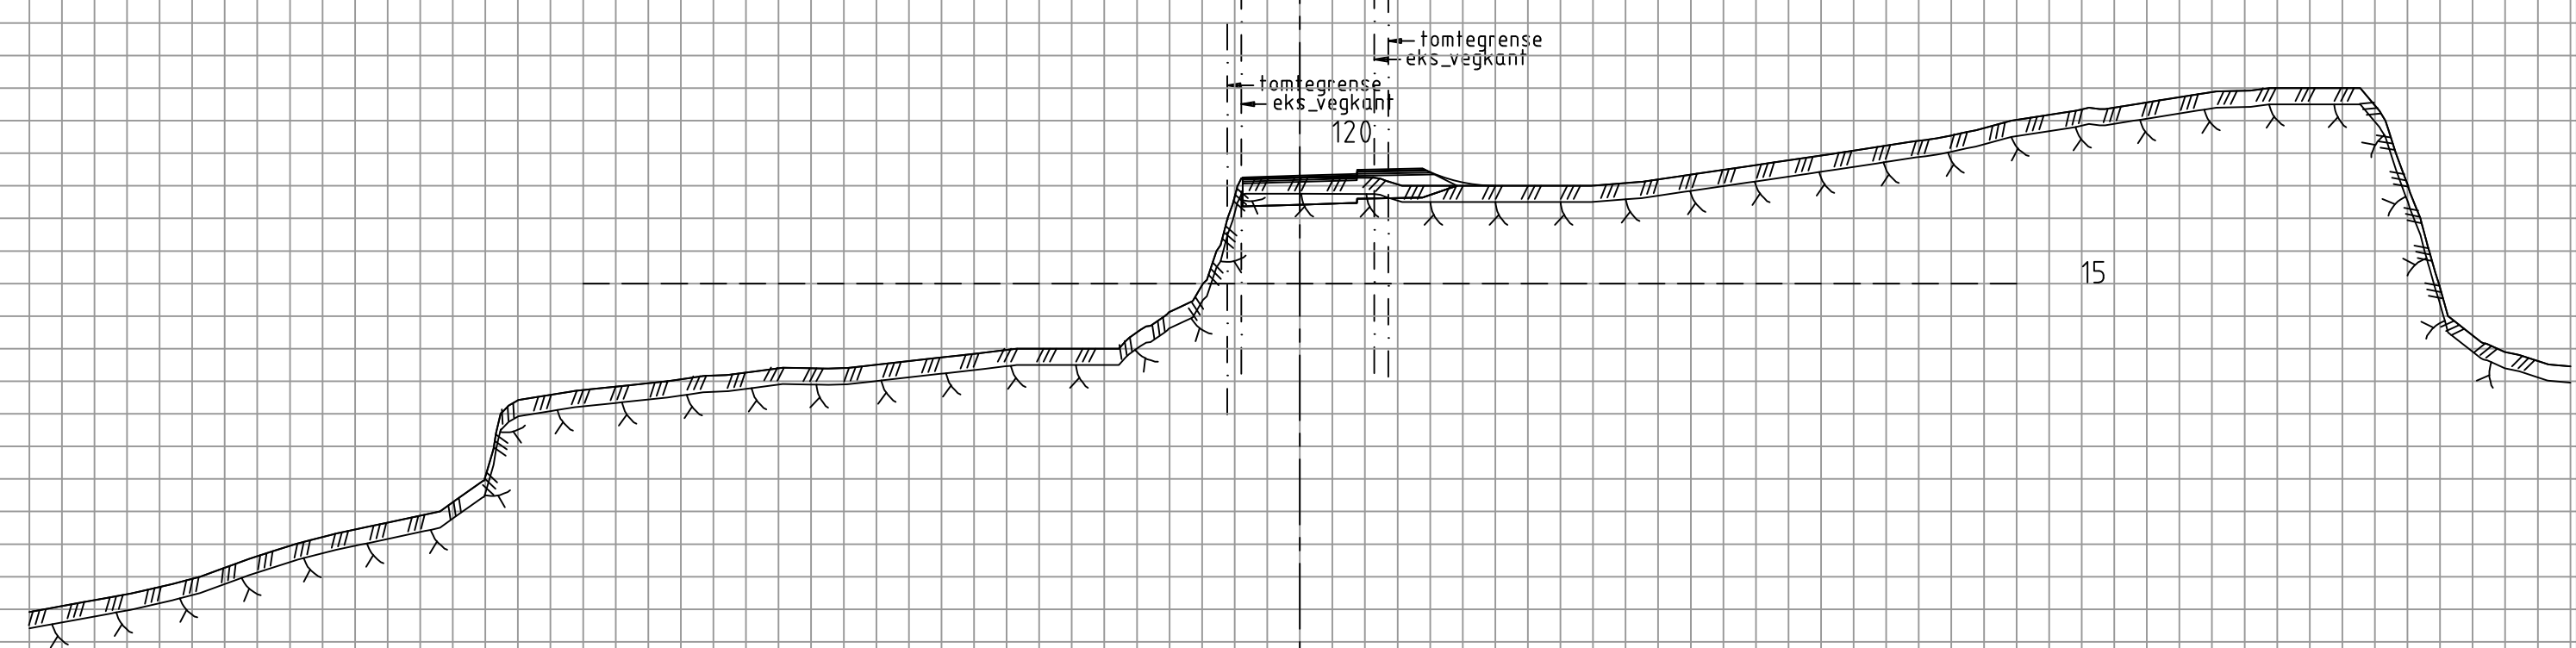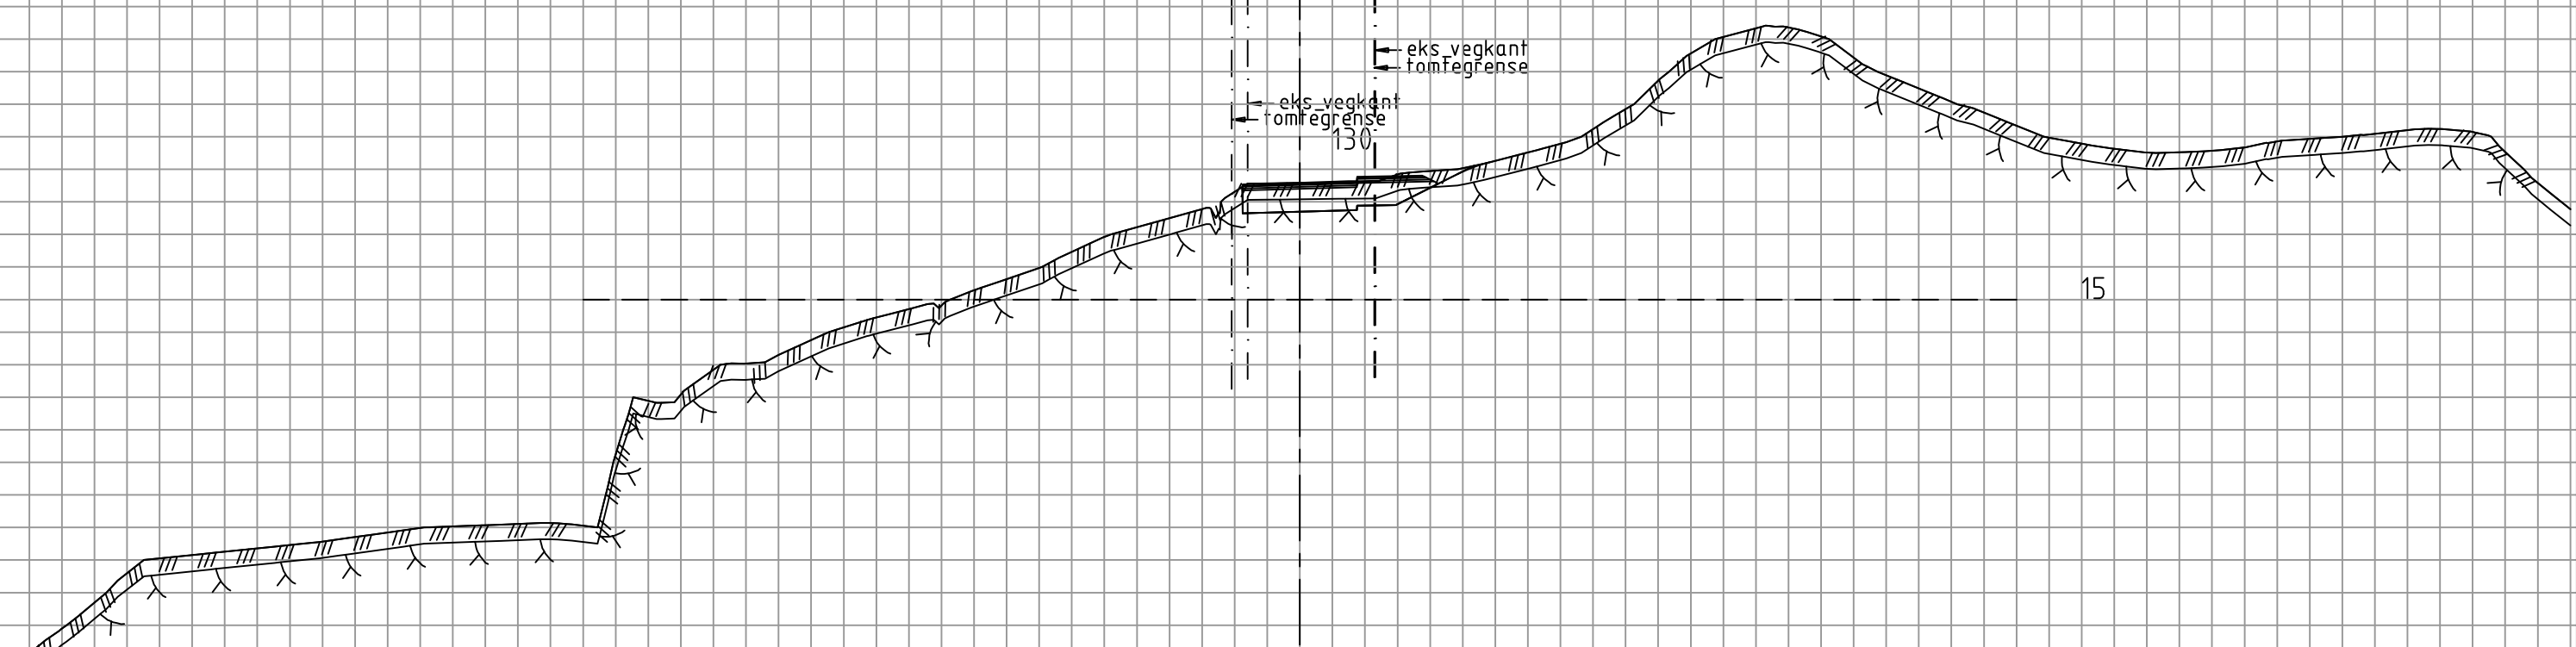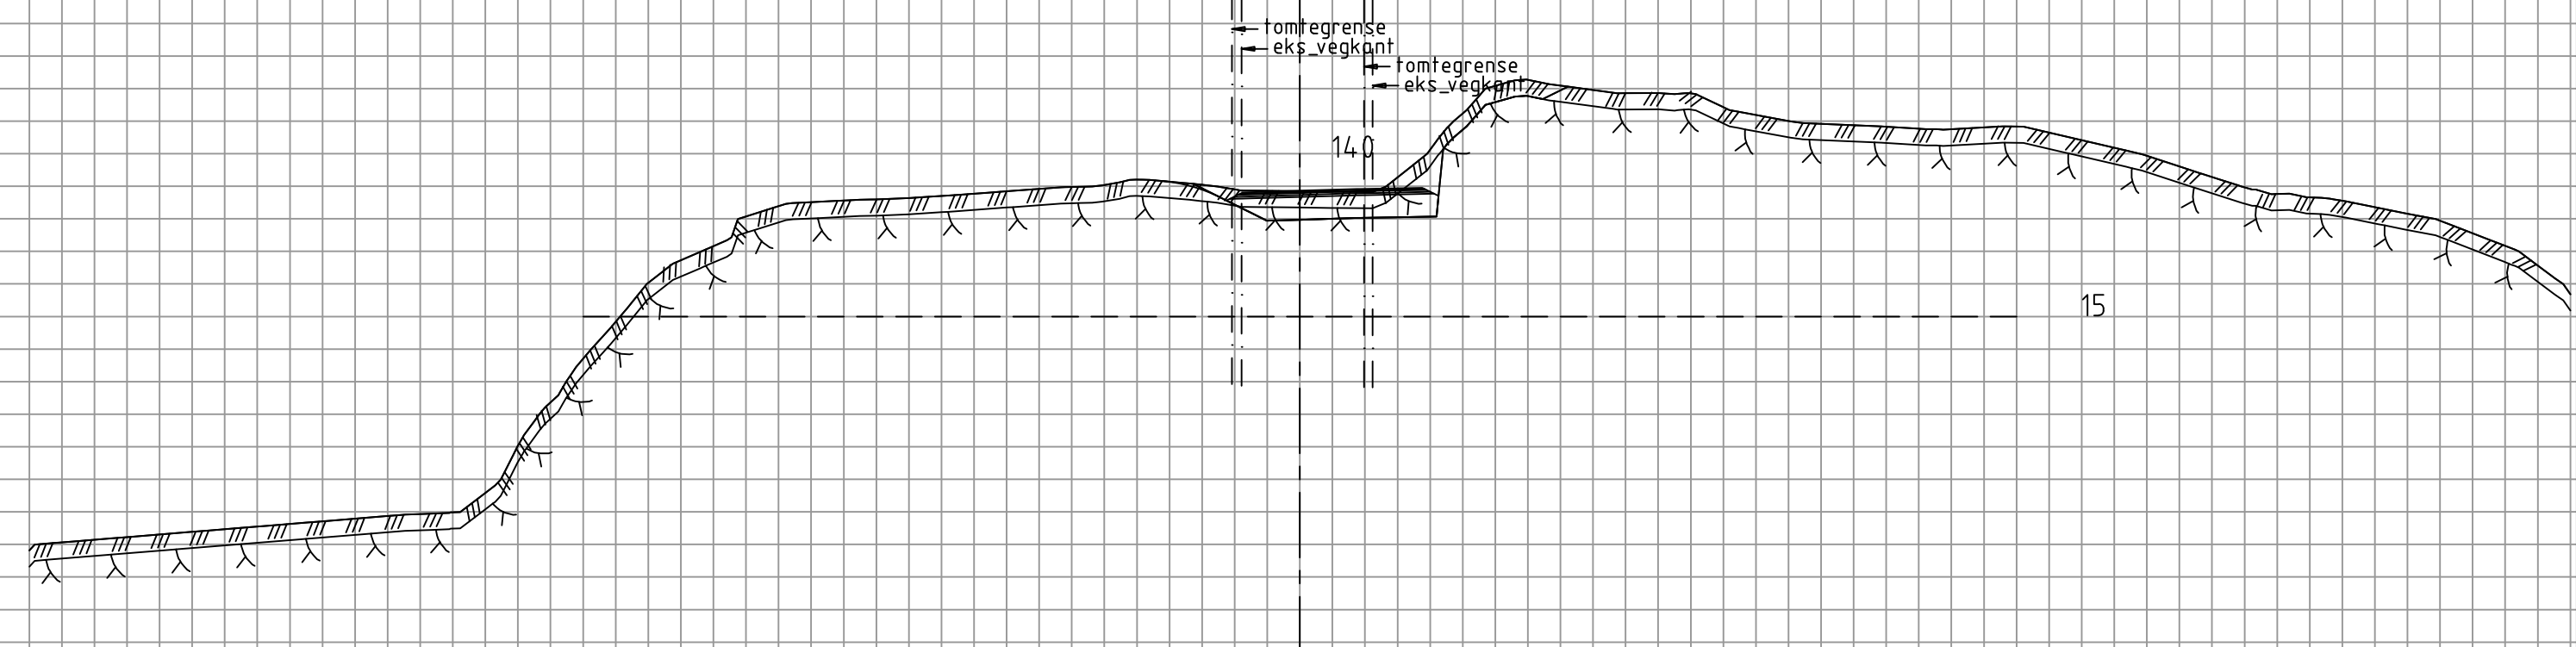

Revisjon	Revisjonen gjelder				Utarb.	Kontr.	Gjodjent	Rev. dato
 Henningsveien 23 Postboks 295 2020 Lda Talsheim 56 57 00 79					Saksnr.			
					Tegningsdato		12.09.2024	
					Bestiller		Profilier	
					Produsert for			
					Produsert av		ABO Plan & Arkitektur AS	
Bergen kommune								
Hegreneset Modell 68300. Plan og profil 80 – 140								
Regplan								
Utarbeidet av		kontrollert av		Gjodjent av		Konsulentarkiv		
RUO	CVL	RUO	LAY	LAY		Tegningsnummer / revisjonsbokstav		U 021

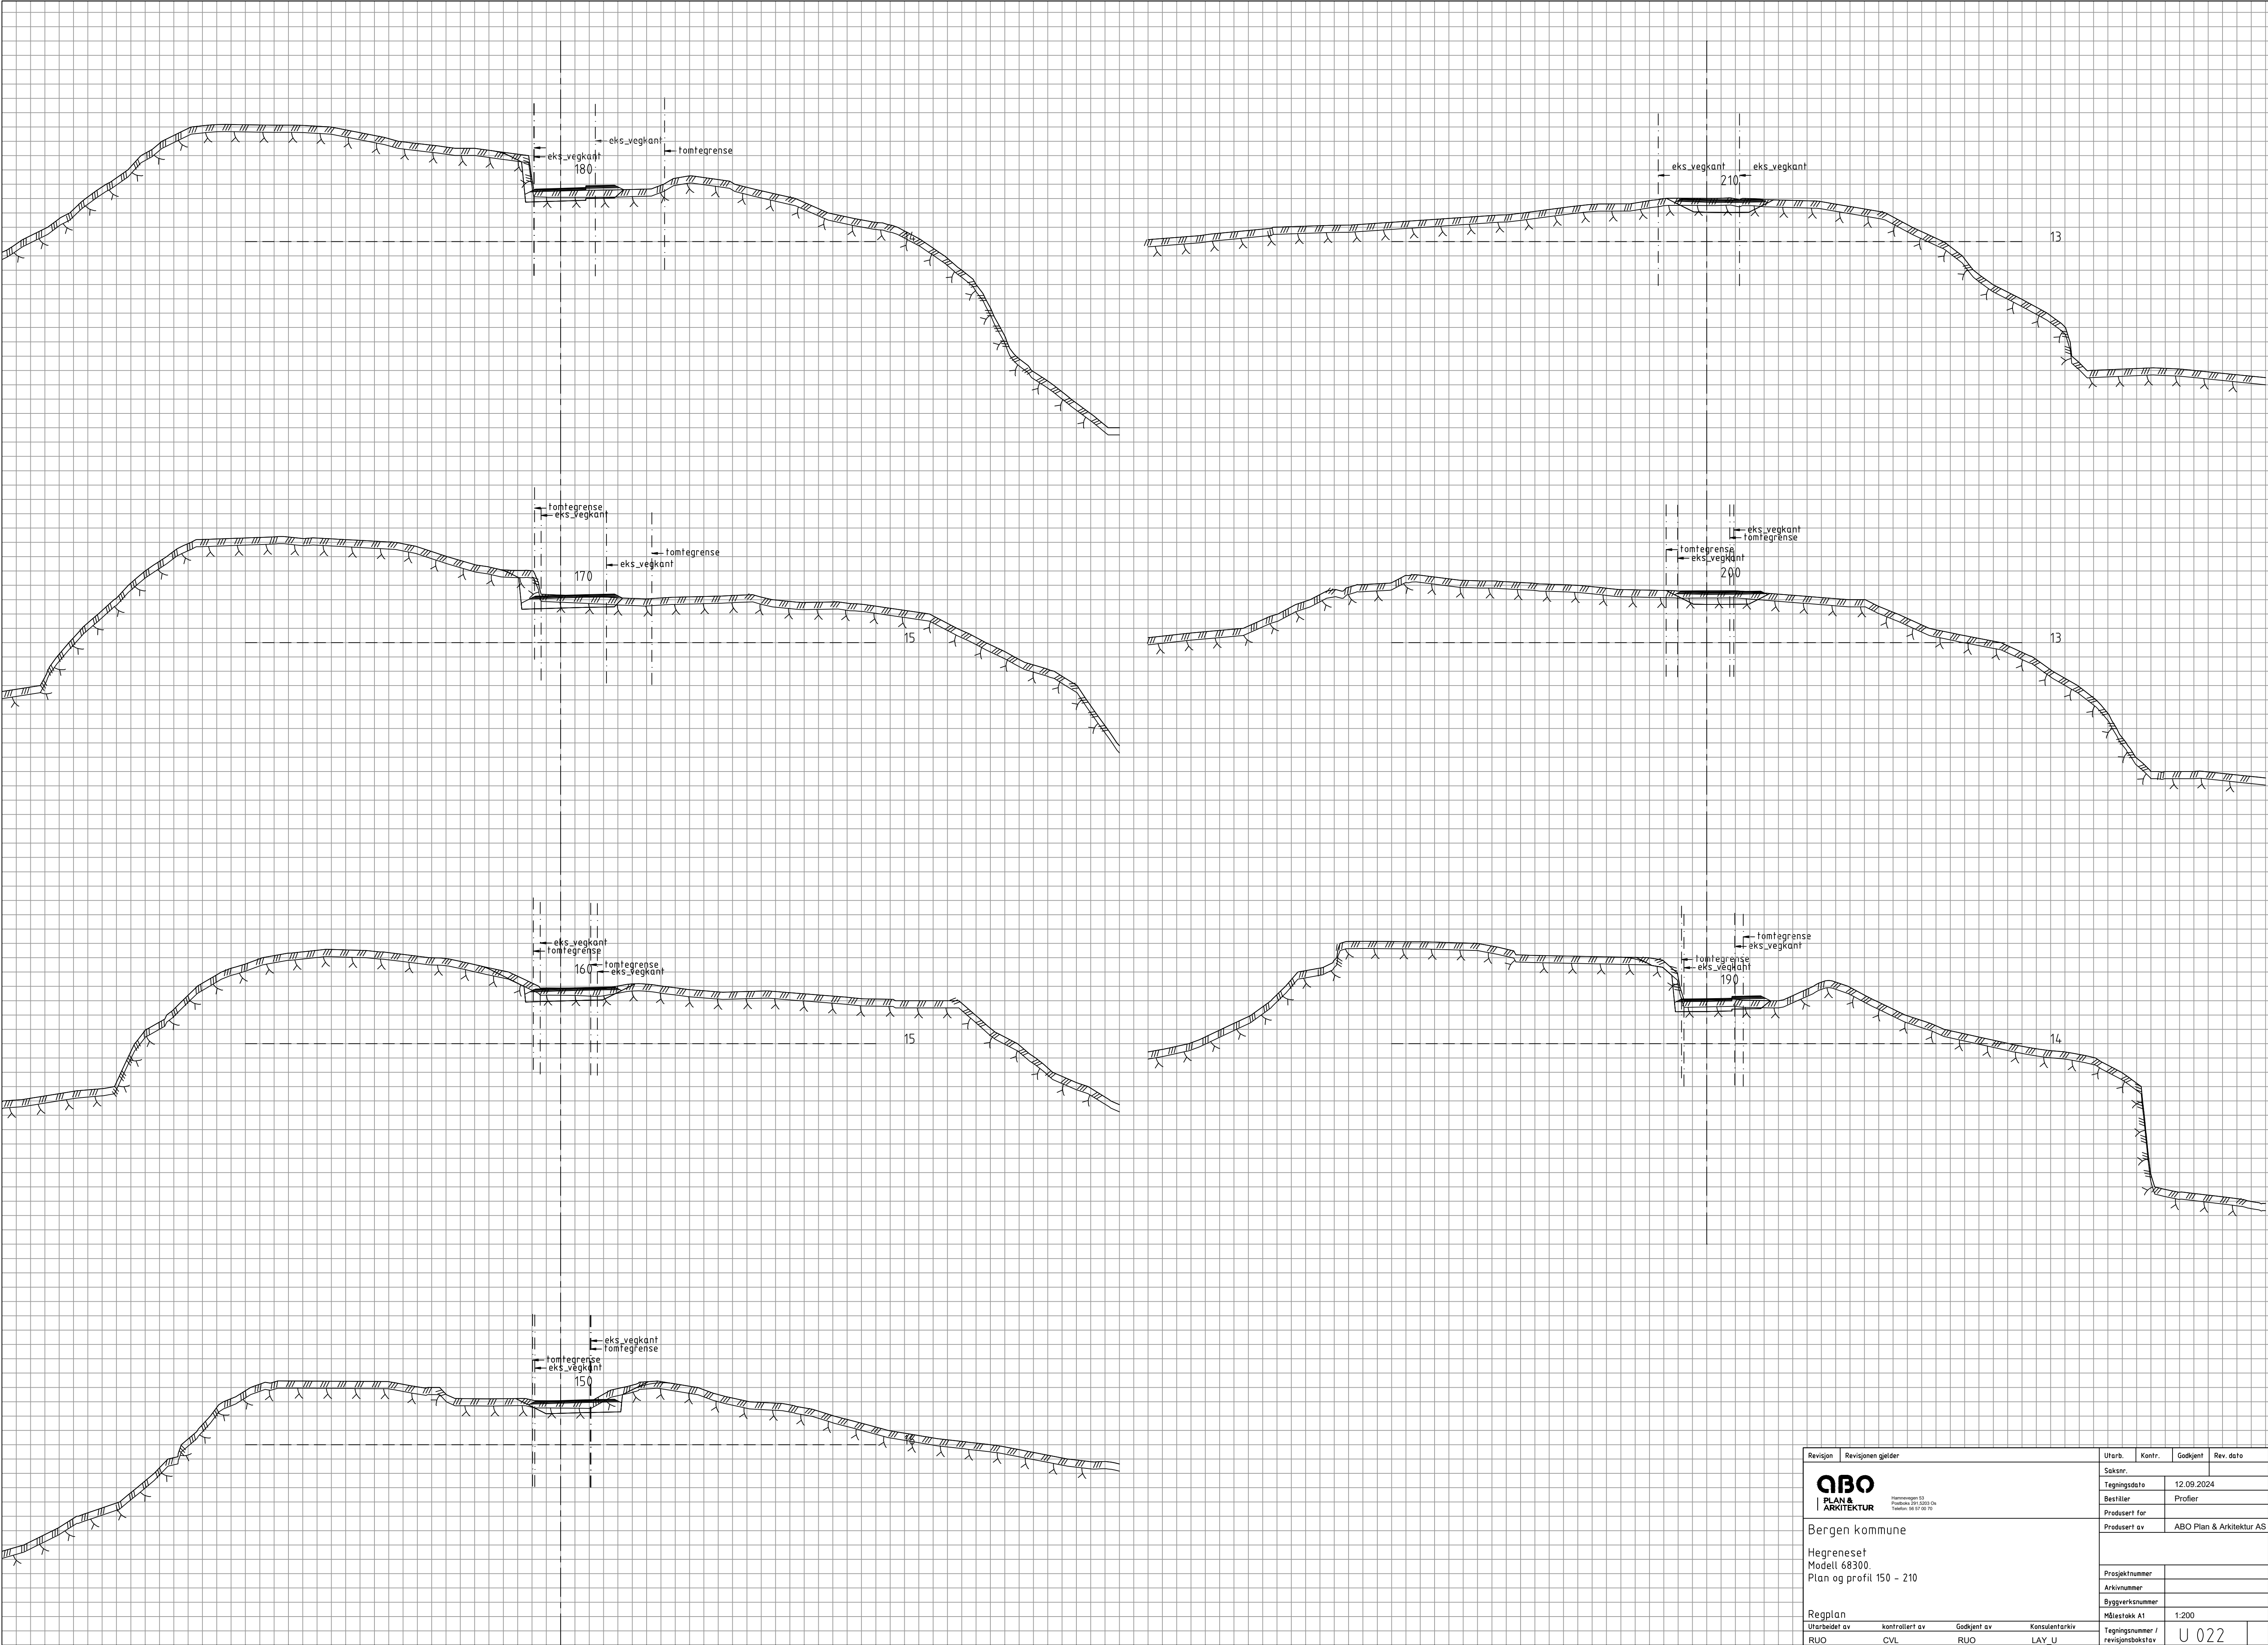

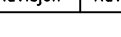Revisjon	Revisjonen gjelder				Utarb.	Kontr.	Godkjent	Rev. dato								
 Hemnevegen 51 Postboks 210 2003 Os Telefon: 56 57 00 70 Bergen kommune Hegreaset Modell 68300. Plan og profil 150 - 210 Regplan <table><tr><td>Utarbeidet av</td><td>kontrollert av</td><td>Godkjent av</td><td>Konsulentarkiv</td></tr><tr><td>RUO</td><td>CVL</td><td>RUO</td><td>LAY_U</td></tr></table>					Utarbeidet av	kontrollert av	Godkjent av	Konsulentarkiv	RUO	CVL	RUO	LAY_U	Saksnr.			
					Utarbeidet av	kontrollert av	Godkjent av	Konsulentarkiv								
					RUO	CVL	RUO	LAY_U								
					Tegningsdato		12.09.2024									
					Bestiller		Profil									
					Produsert for											
					Produsert av		ABO Plan & Arkitektur AS									
					Prosjektnummer											
					Arkivnummer											
Byggeværknummer																
Målestokk A1		1:200														
Tegningsnummer / revisjonsbokstav		U 022														

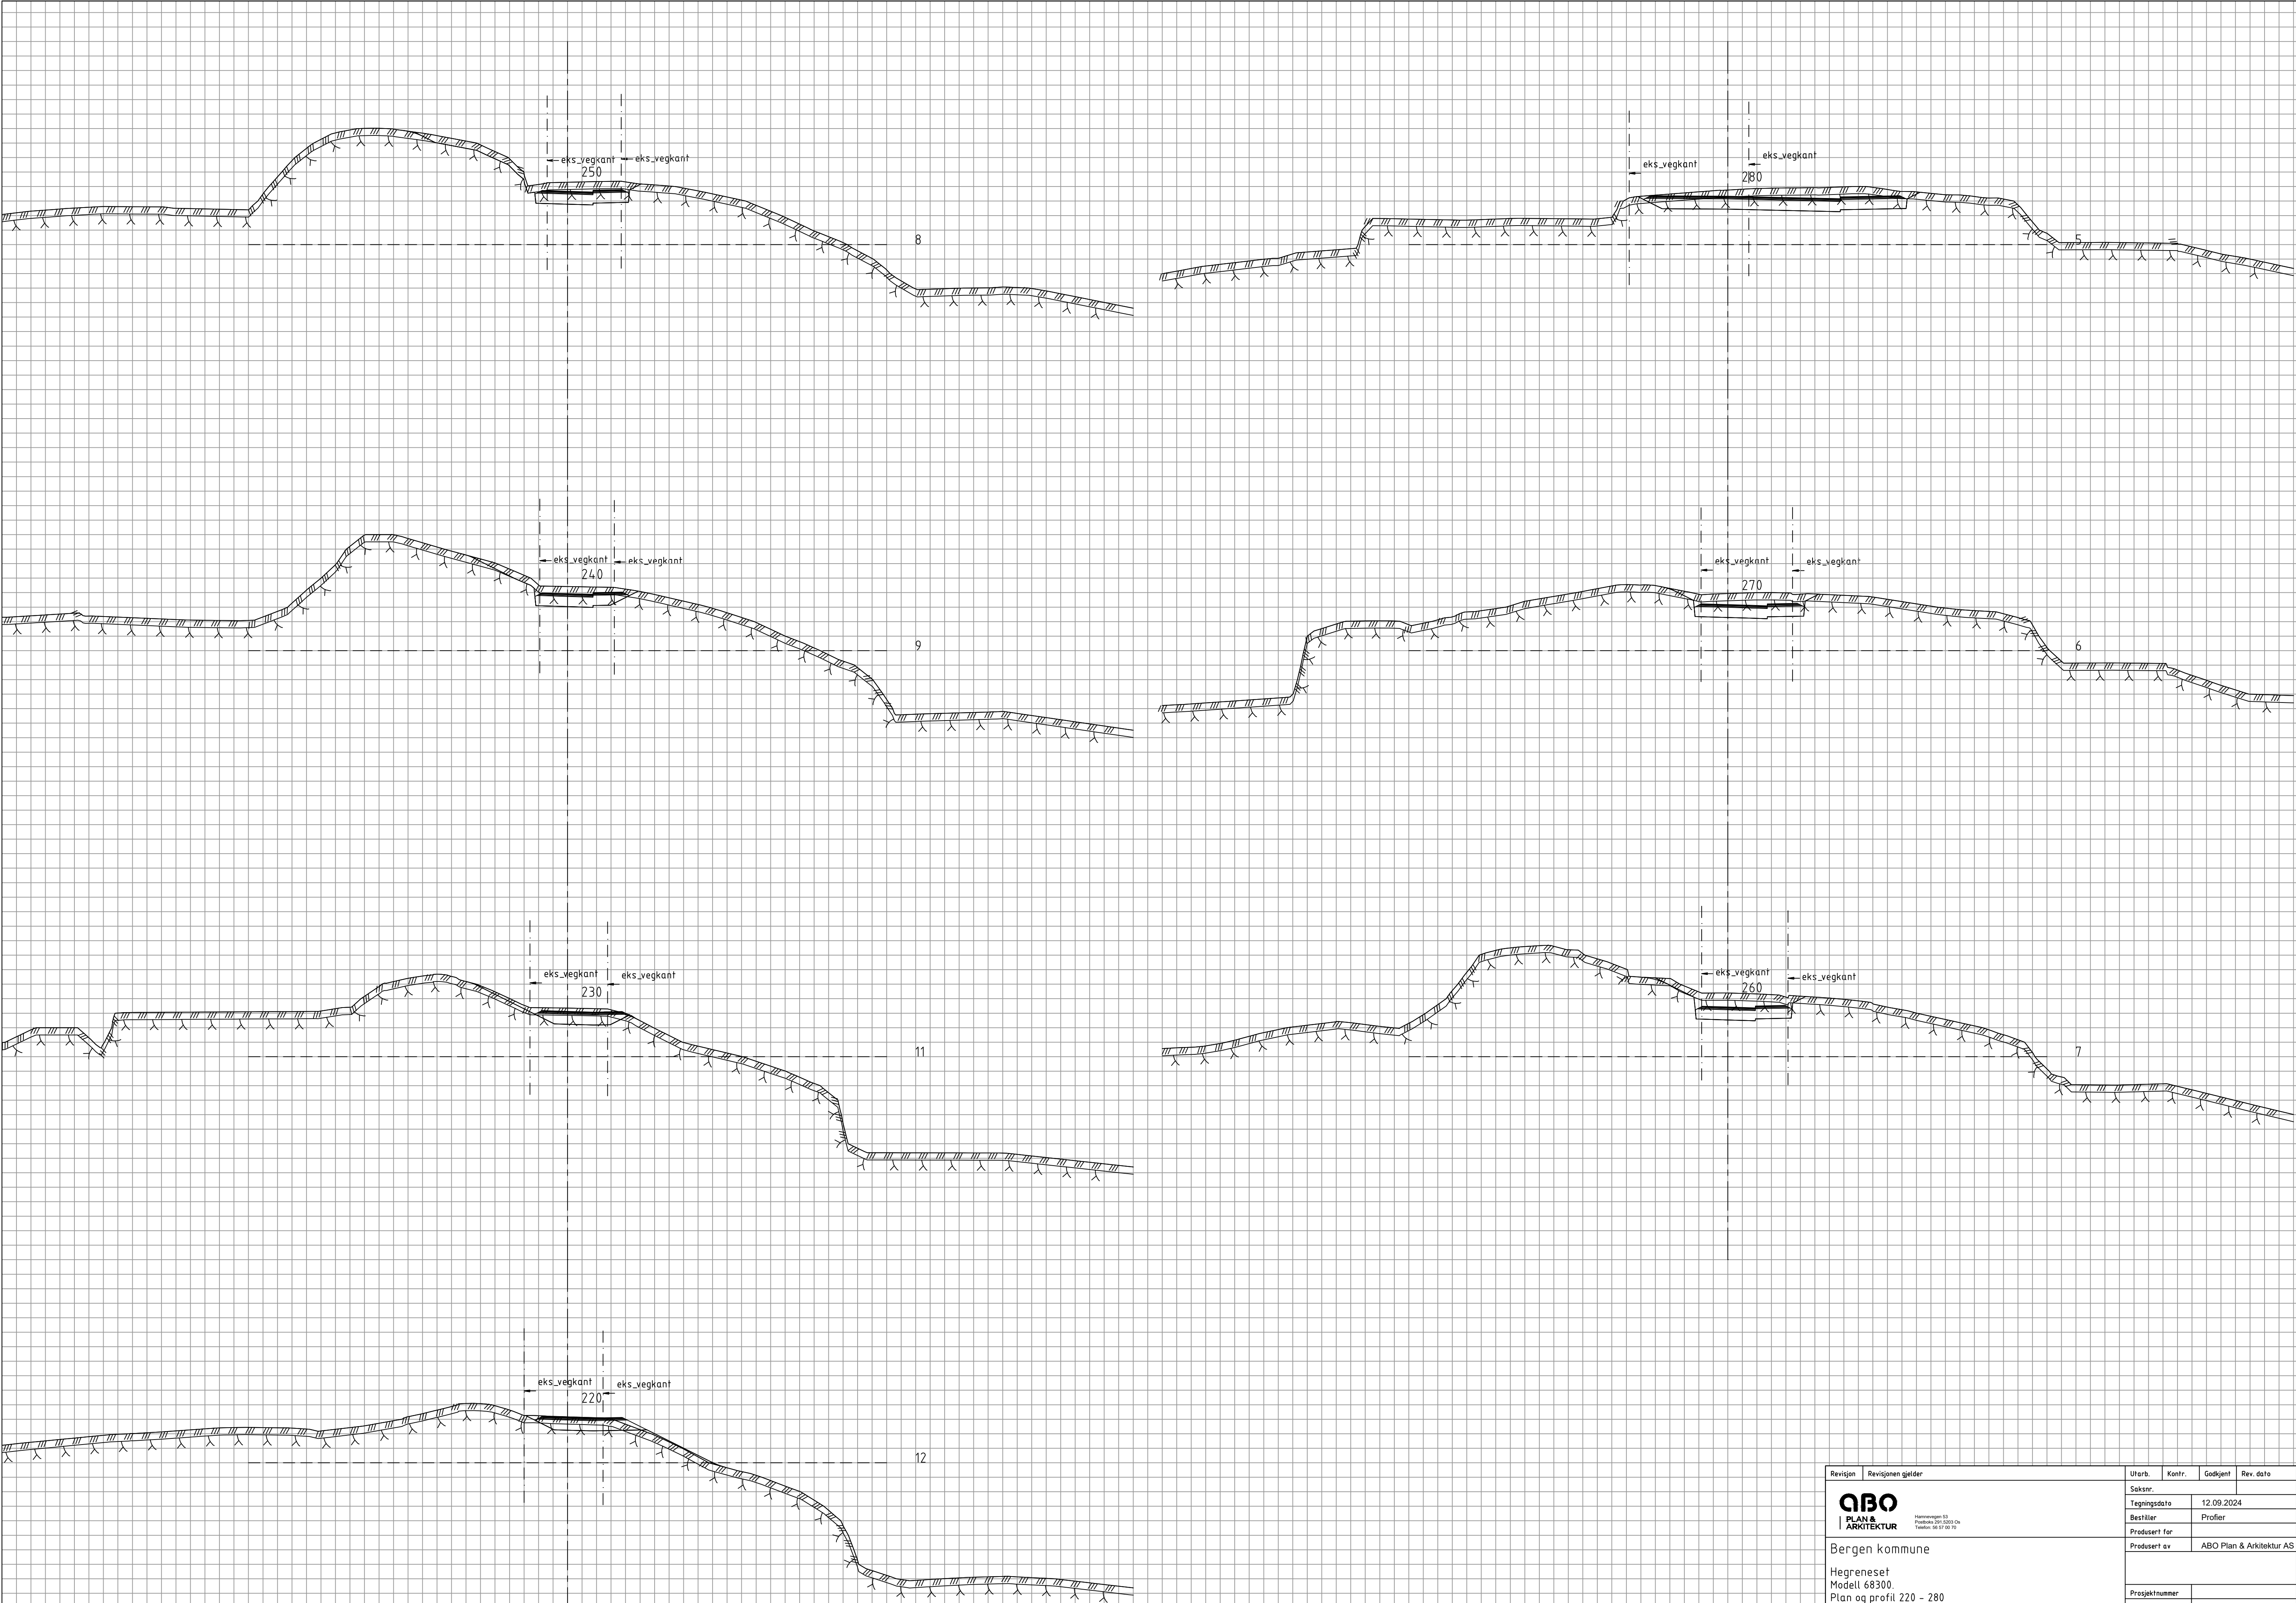

Revisjon		Revisjonen gjelder		Utarb.	Kontr.	Godkjent	Rev. dato
ABO PLAN & ARKITEKTUR Hemnevegen 51 Postboks 310 0203 Os Tel: 56 57 00 70 Bergen kommune Hegreneset Modell 68300. Plan og profil 220 - 280		Saksnr.		12.09.2024			
		Tegningsdato		Profil			
		Bestiller		ABO Plan & Arkitektur AS			
		Prosjektnummer					
Regplan		Utarbeidet av		kontrollert av		Godkjent av	
RUO		CVL		RUO		LAY U	
Byggeværknummer		Målestokk A1		Tegningsnummer / revisjonsbokstav		U 023	