


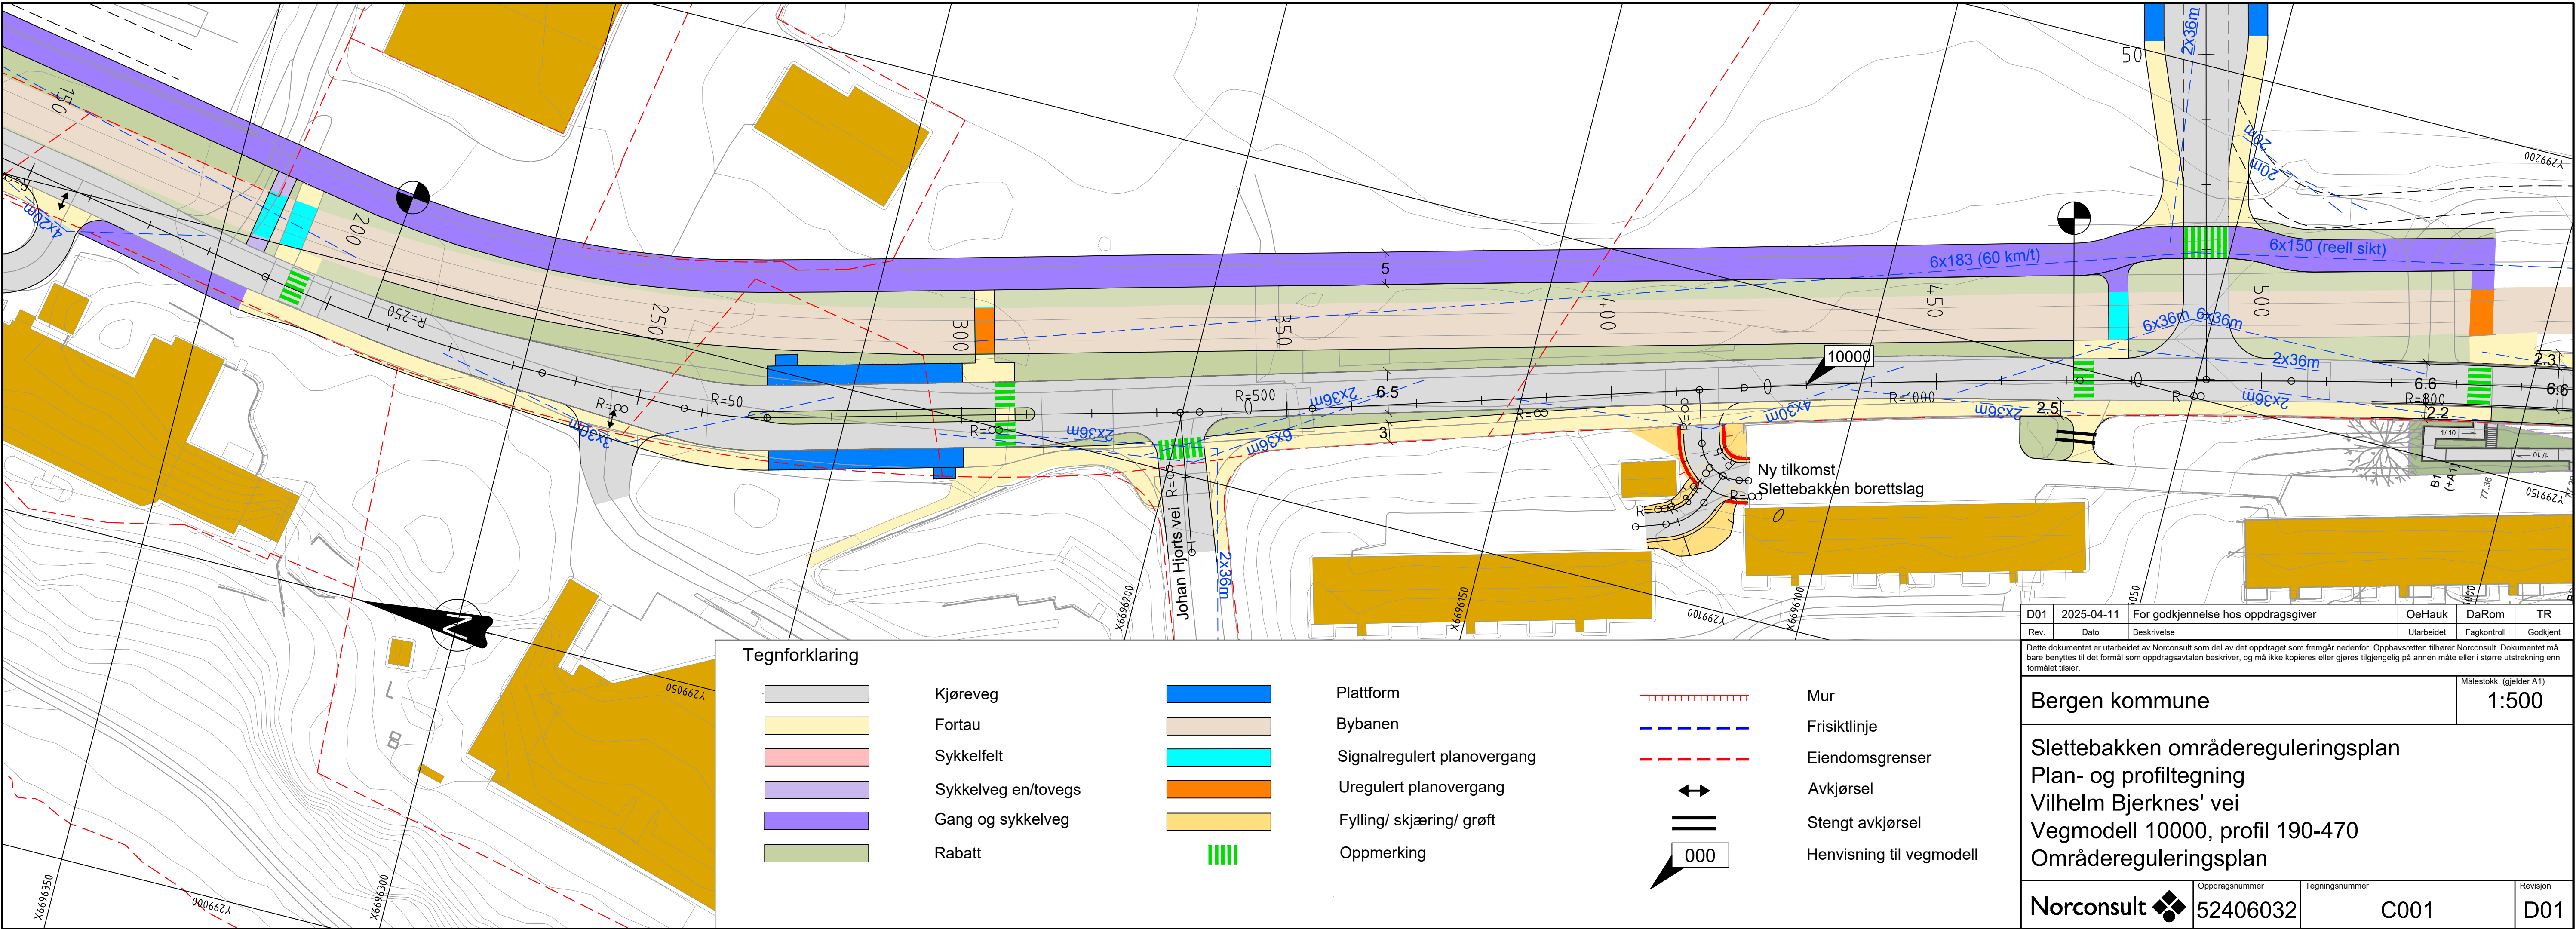
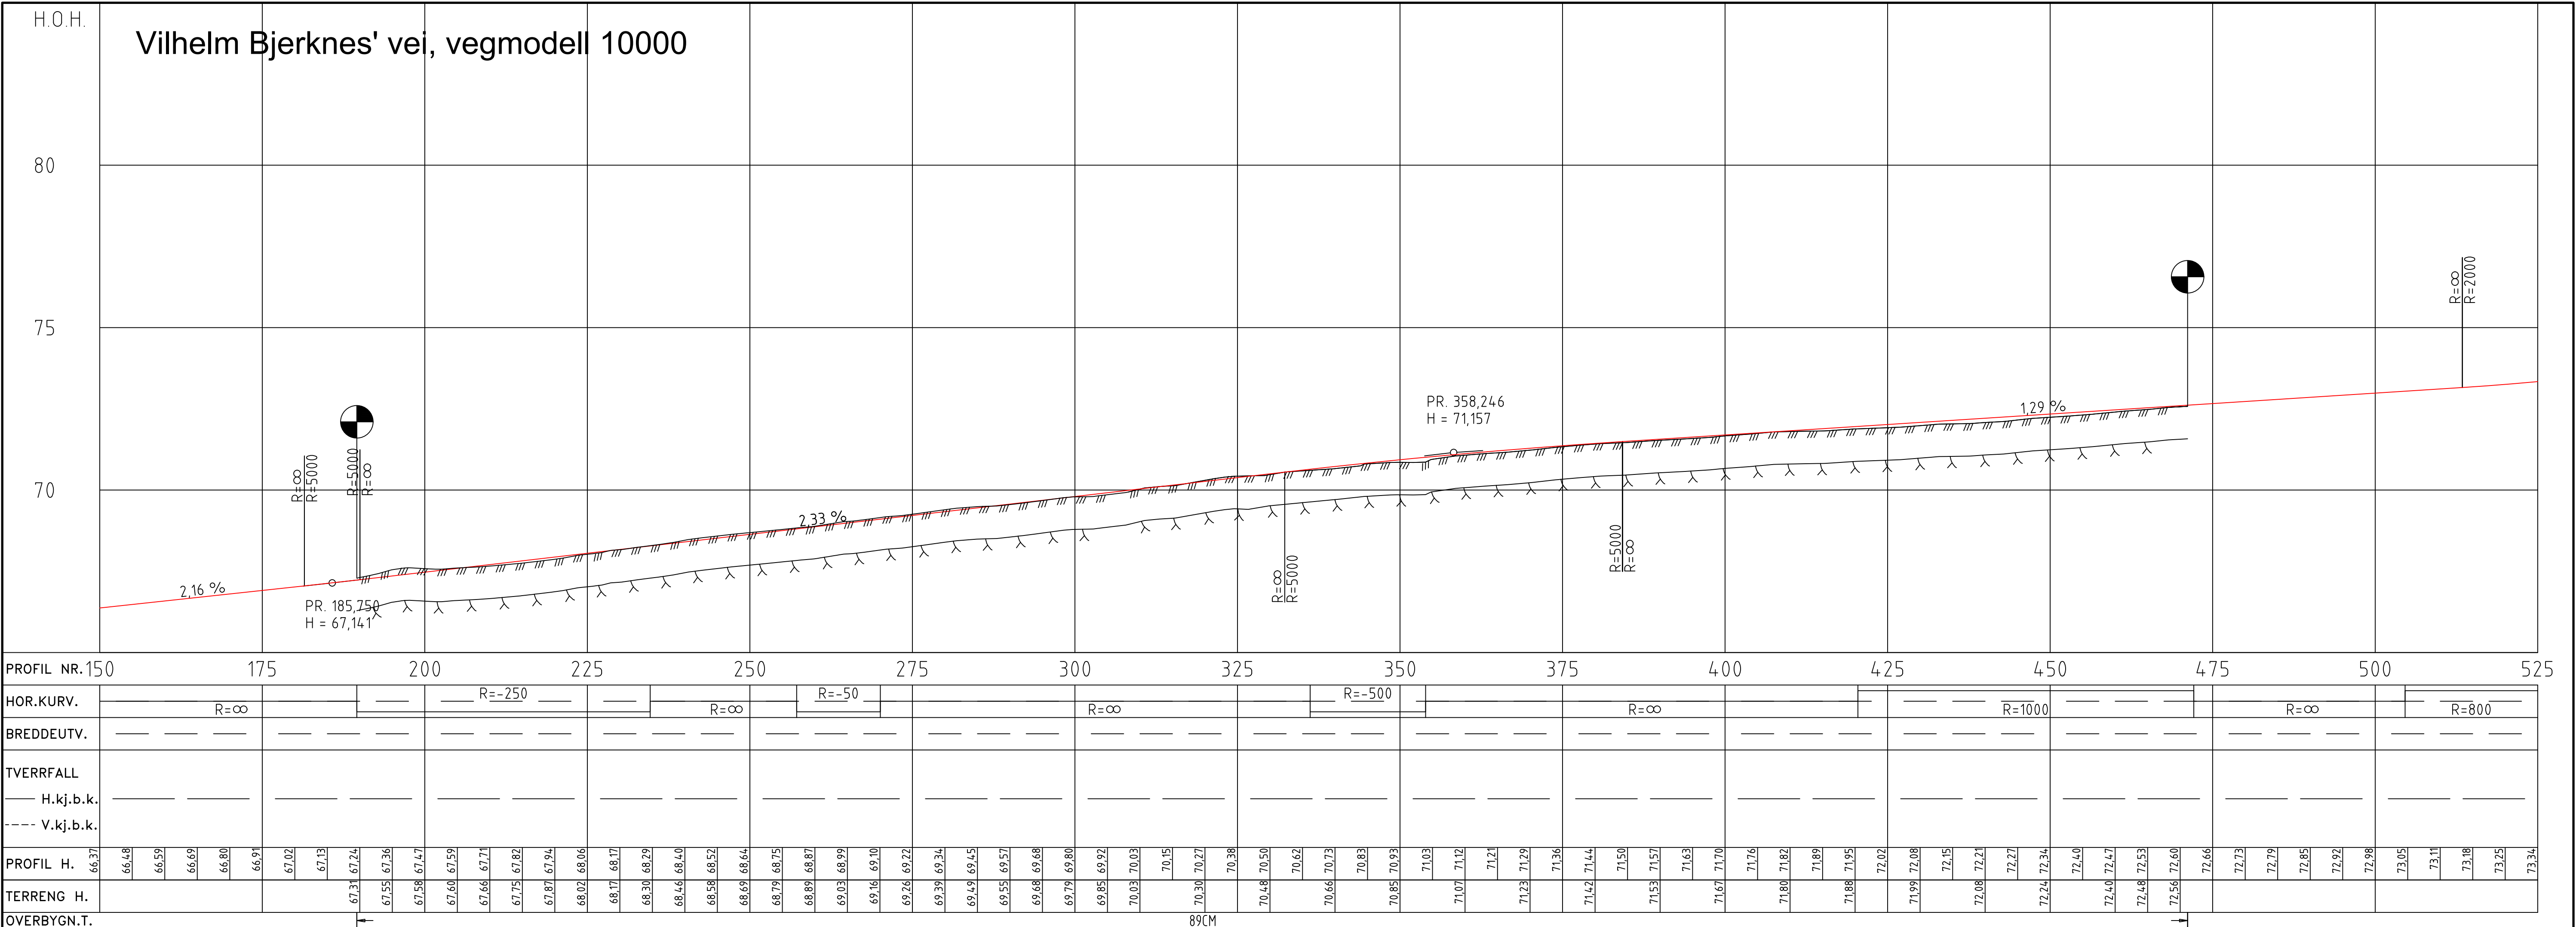


"X:\pro\opdrag\Bergen\52406032\BIM\Veg\A\K\1\52406032_LP_52406032_Tegnforklaring_52406032_LP_52406032_T_geom_Skravur_52406032_T_geom"

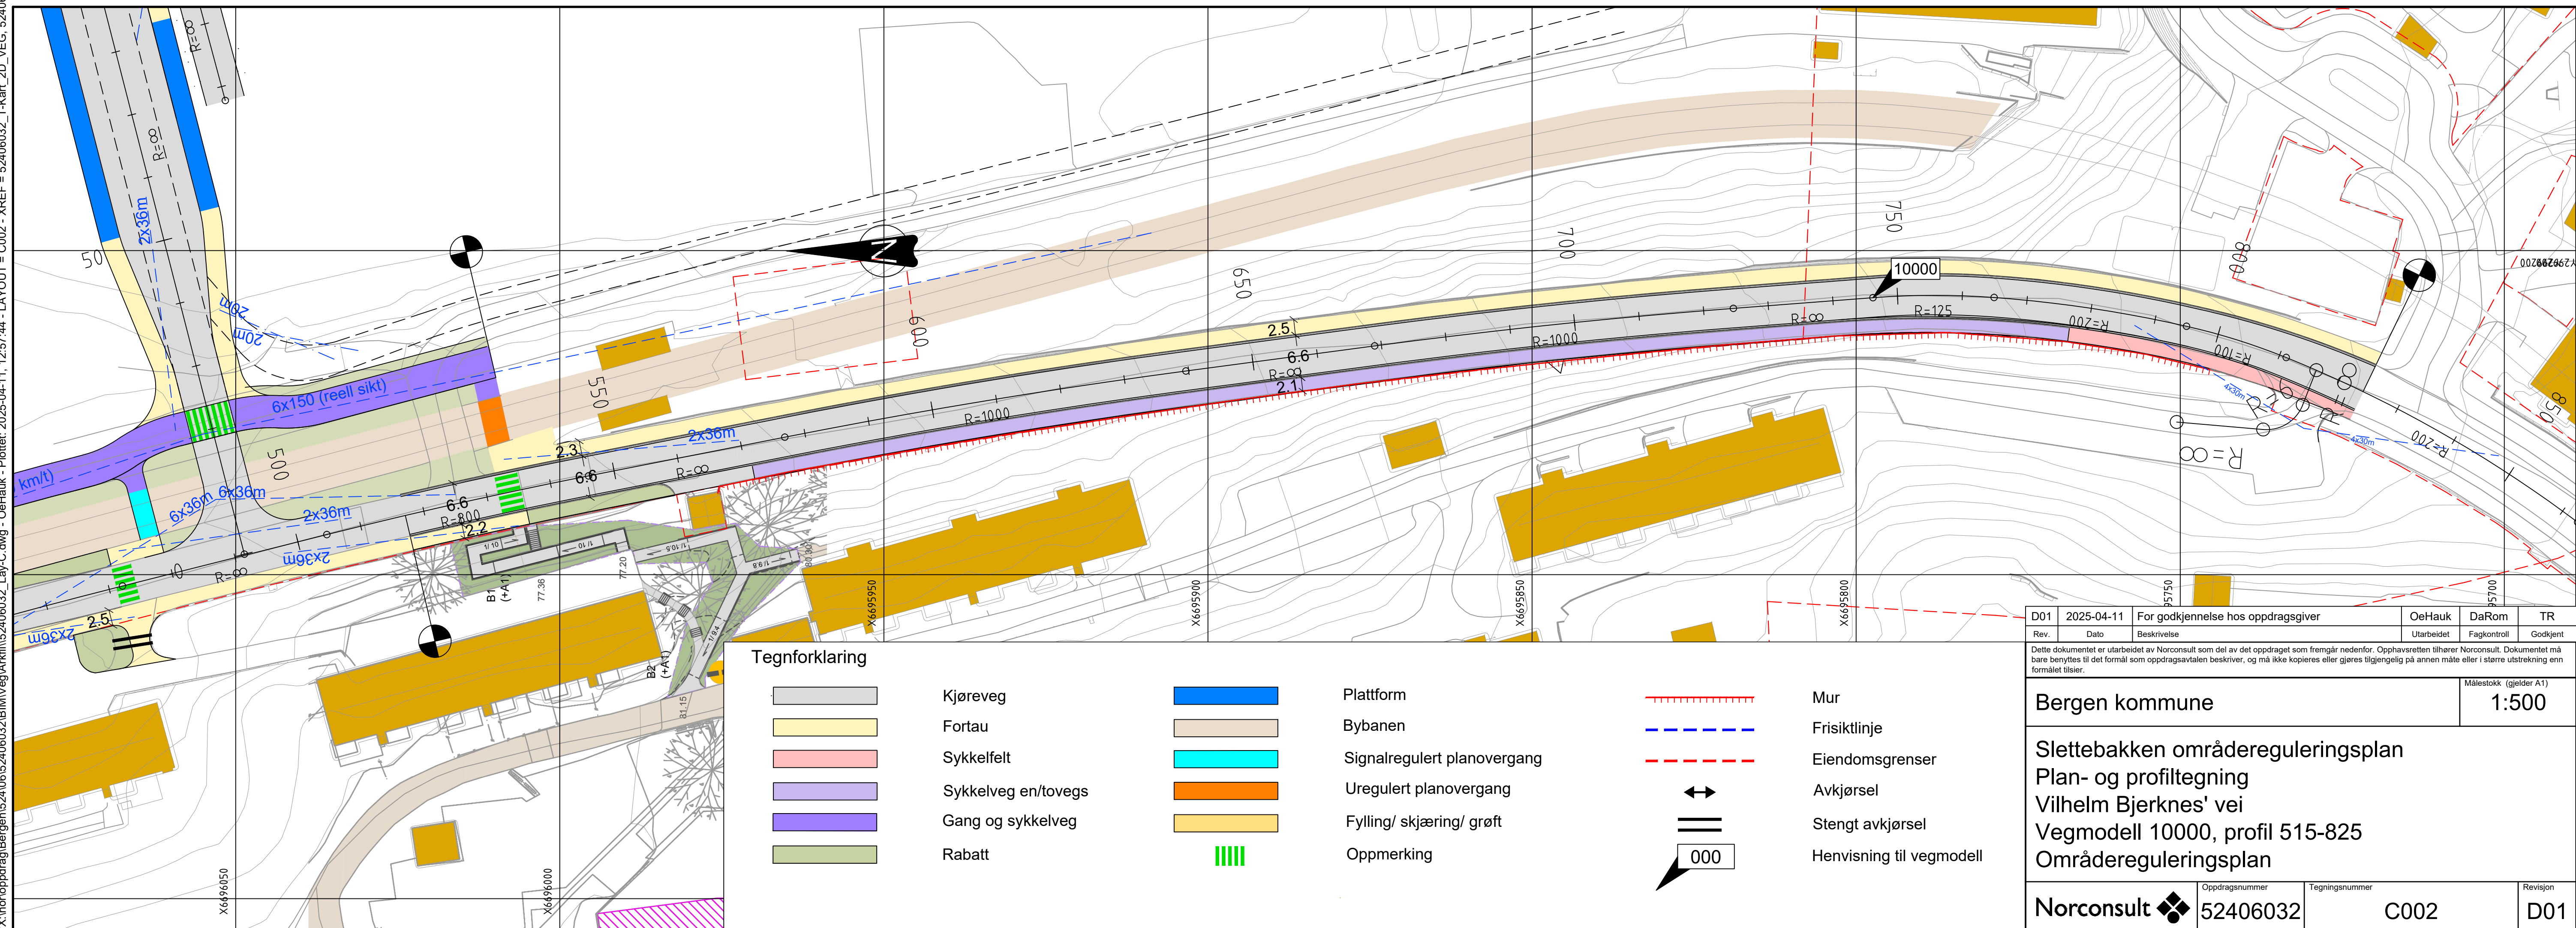

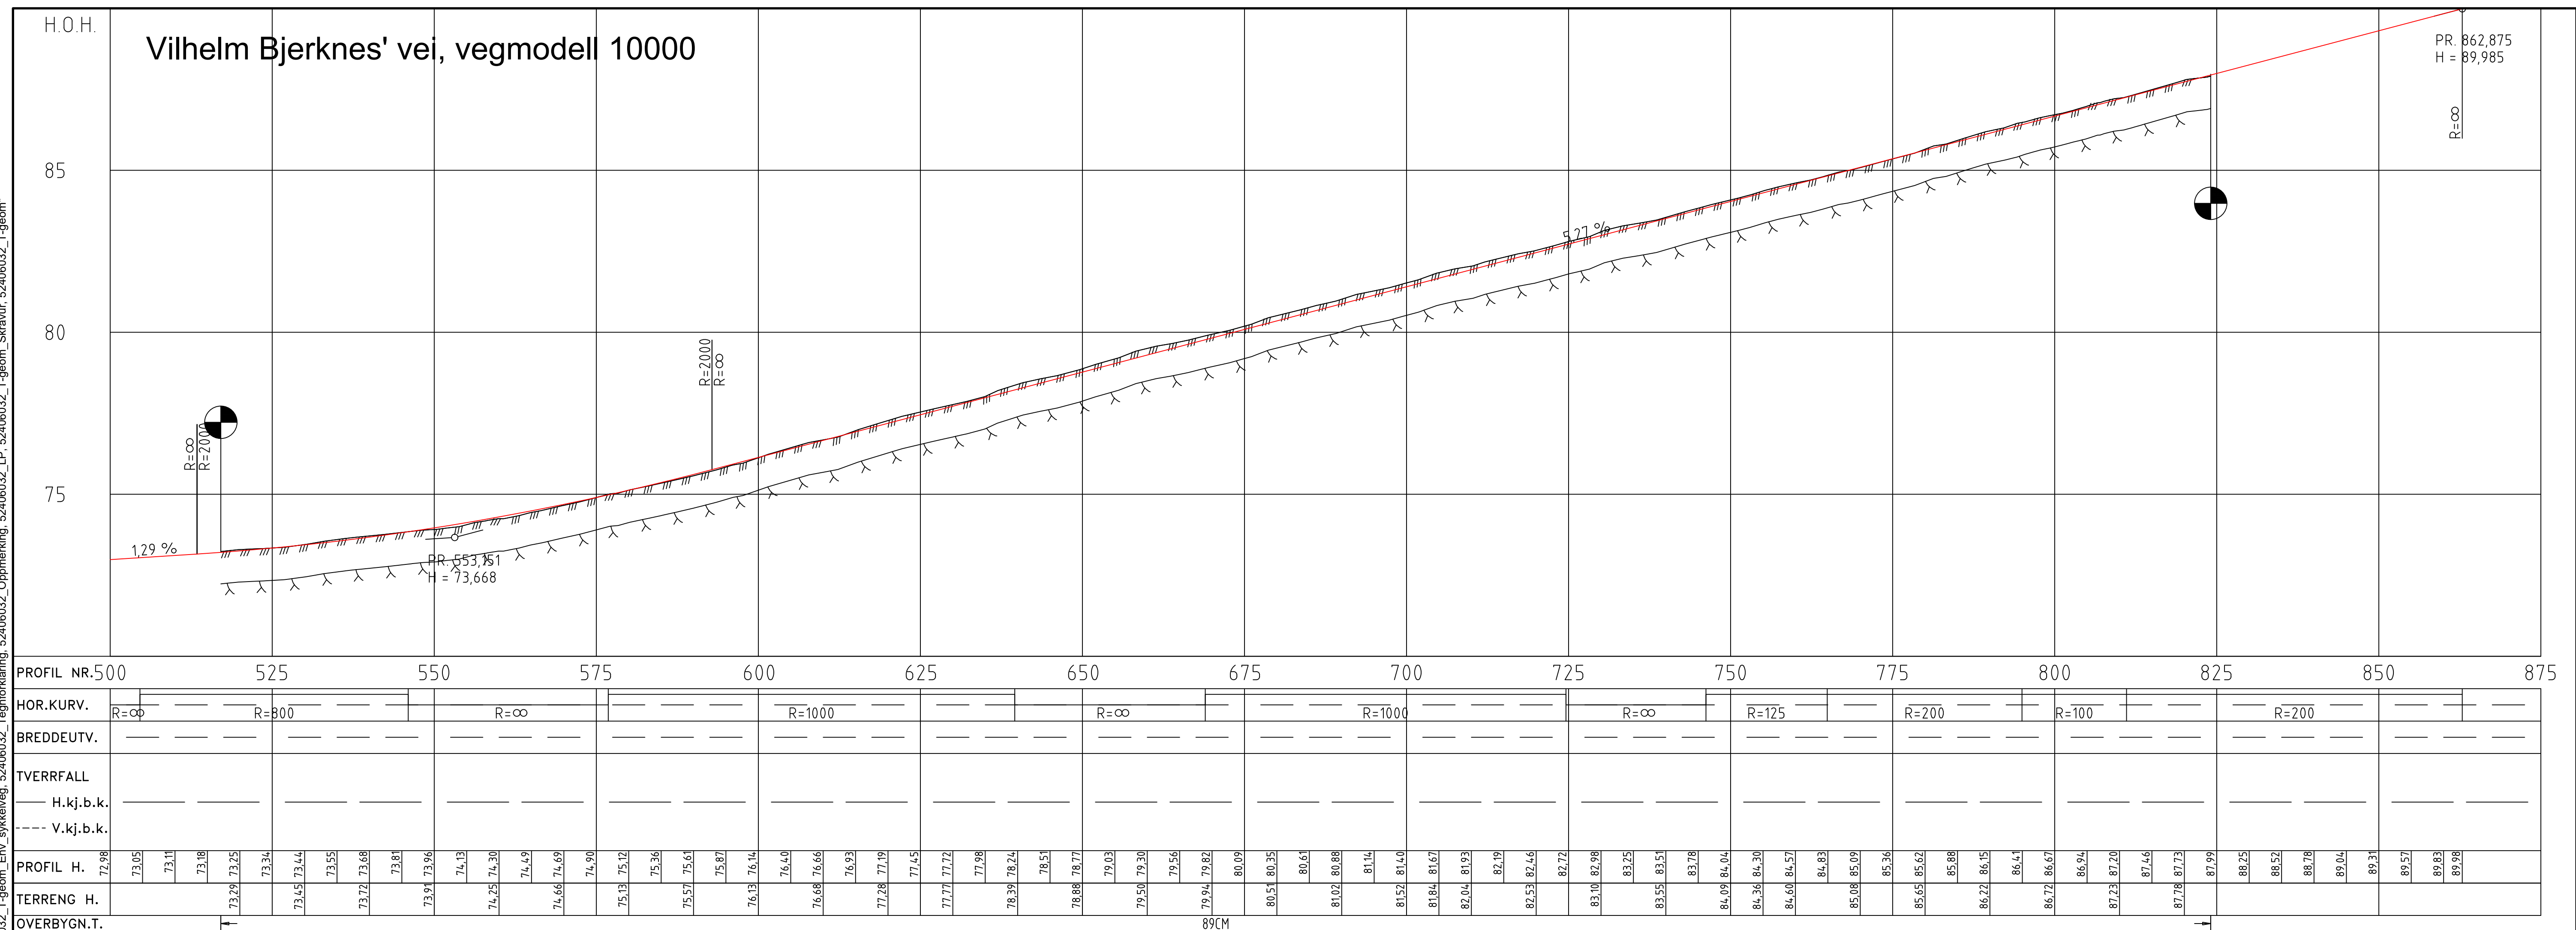

"X:\nor\opproddag\Bergen\52406032\BIM\NVeg\Arkiv\52406032_Tegnforklaring_52406032_LP_52406032_T-geom_Skravr_52406032_T-geom_52406032_T-Kart_2D_VEG"

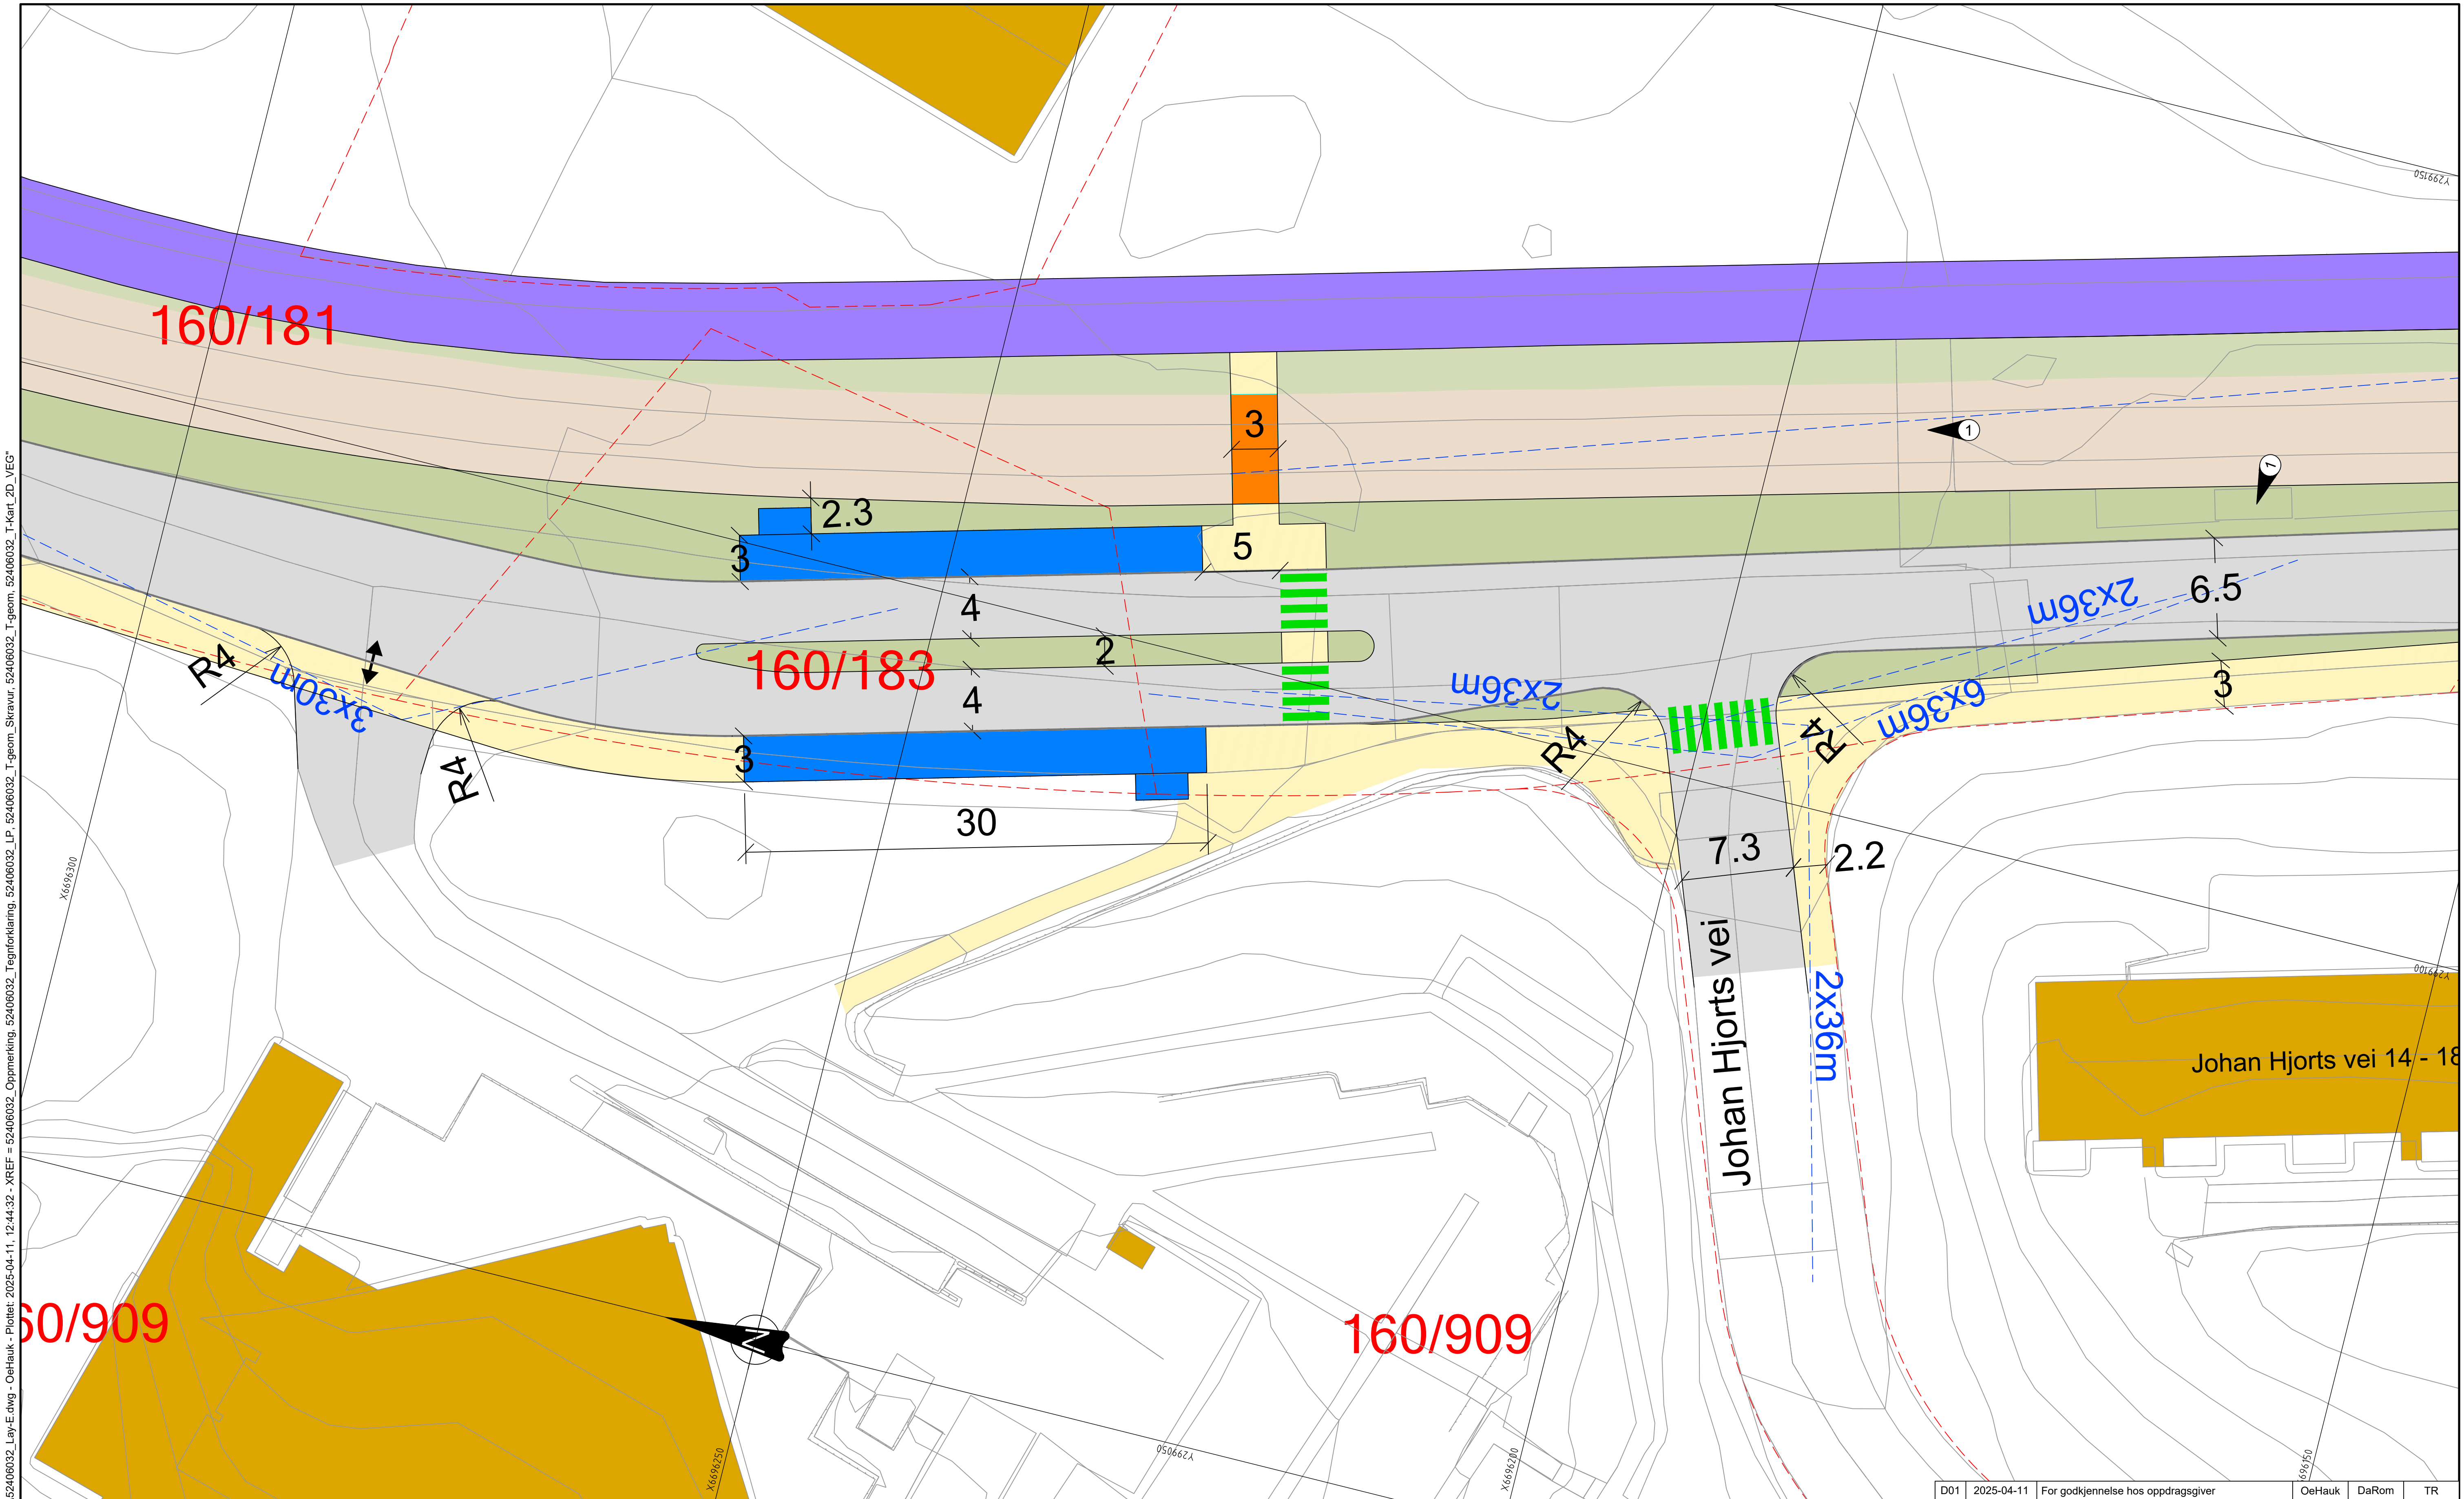

Tegnforklaring


	Kjøreveg		Plattform		Mur
	Fortau		Bybanen		Frisiktlinje
	Sykkelfelt		Signalregulert planovergang		Eiendomsgrenser
	Sykkelveg en/tovegs		Uregulert planovergang		Avkjørsel
	Gang og sykkelveg		Fylling/ skjæring/ grøft		Stengt avkjørsel
	Rabatt		Oppmerking		Henvvisning til vegmodell

Merknad / henvisninger


1 Dagens holdeplass, fortau og kryssningspunkt over Bybanen utgår

D01	2025-04-11	For godkjenning hos oppdragsgiver	OeHauk	DaRom	TR
Dette dokumentet er utarbeidet av Norconsult som del av det oppdraget som fremgår nedenfor. Opphavsretten tilhører Norconsult. Dokumentet må bare benyttes til det formål som oppdragsavtalen beskriver, og må ikke kopieres eller gjøres tilgjengelig på annen måte eller i større utstrekning enn formålet tilsier.					Målestokk (gjelder A1)
Bergen kommune					1:200
Slettebakken områdereguleringsplan					
Plantegning Bussholdeplass					
Områdereguleringsplan					
Norconsult		Oppdragsnummer	Tegningsnummer	Revisjon	
		52406032	E001	D01	

Normalprofil
Fv. 5322 Vilhelm Bjerknes' vei nord
Snitt vist i retning nord

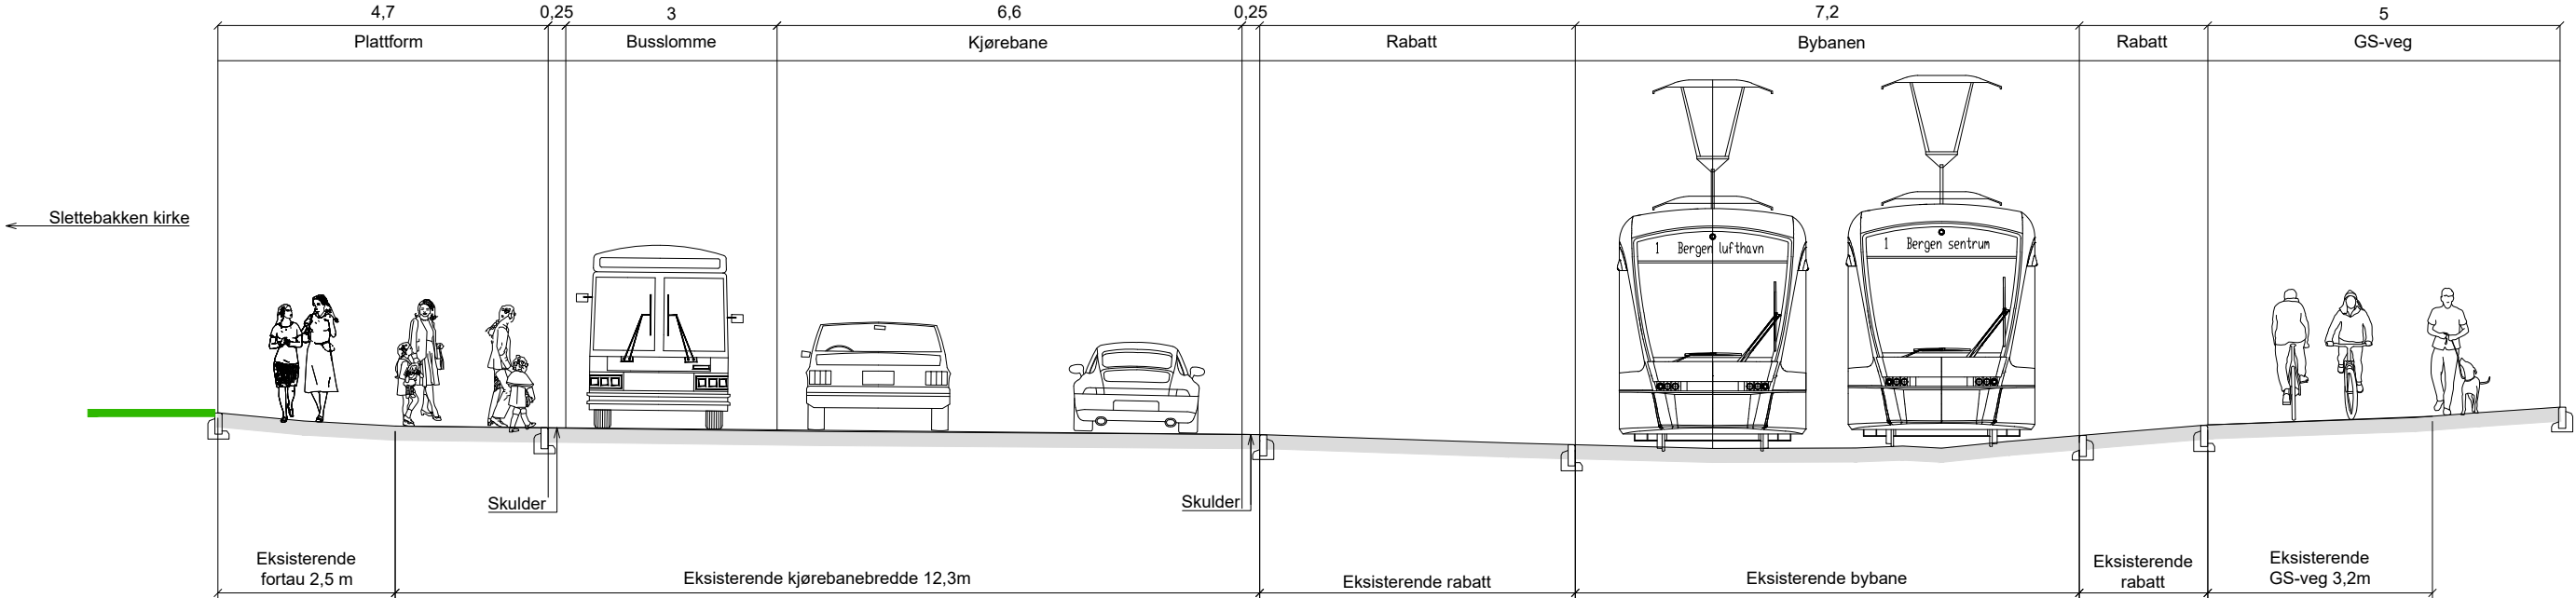


Normalprofil
Fv. 5322 Vilhelm Bjerknes' vei sør
CL 10000
Snitt vist i retning nord

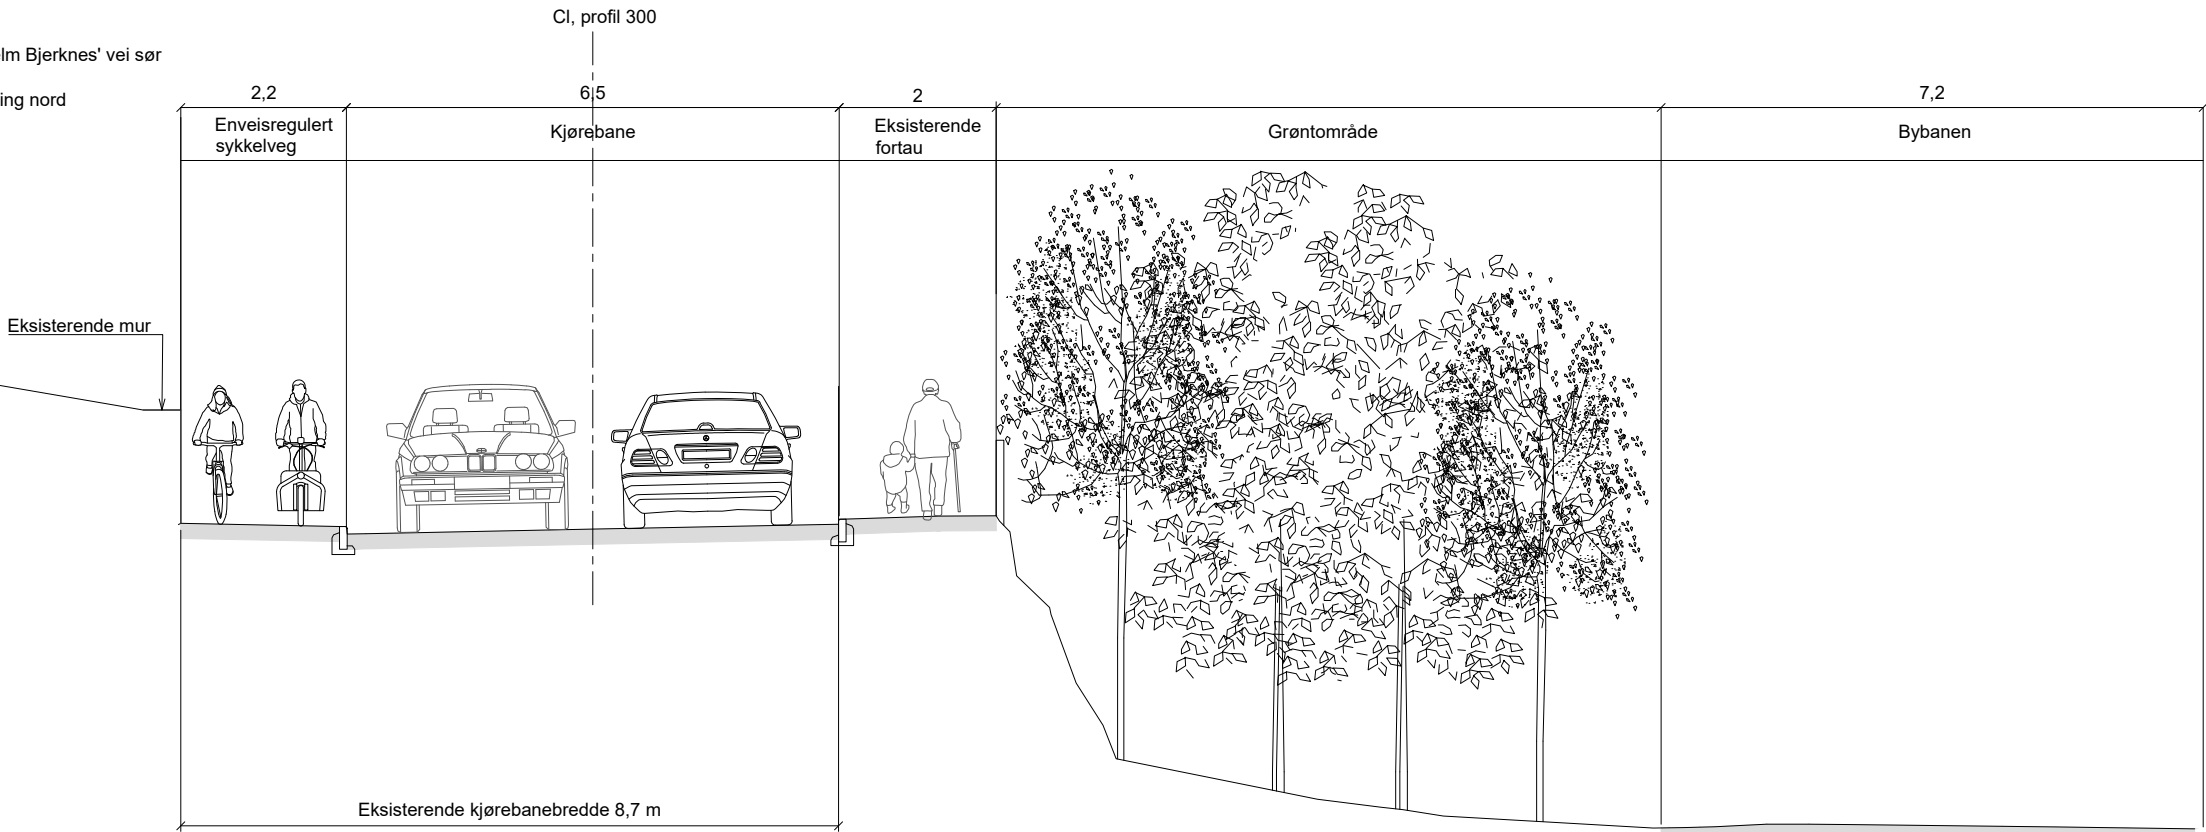

D01	2024-12-20	For godkjenning hos oppdragsgiver	AnnDal	DaRom	TR
Rev.	Dato	Beskrivelse	Utarbeidet	Fagkontroll	Godkjent
Dette dokumentet er utarbeidet av Norconsult som del av det oppdraget som fremgår nedenfor. Opphavsretten tilhører Norconsult. Dokumentet må bare benyttes til det formål som oppdragsavtalen beskriver, og må ikke kopieres eller gjøres tilgjengelig på annen måte eller i større utstrekning enn formålet tilsier.					Målestokk (gjelder A1)
Bergen kommune					1:50
Slettebakken områderereguleringsplan					
Normalprofil, fv. 5322 Vilhelm Bjerknes' vei					
Områderereguleringsplan					
Norconsult		Oppdragsnummer	Tegningsnummer	Revisjon	
		52406032	F001	D01	

Normalprofil
Multihall
Snitt vist i retning øst

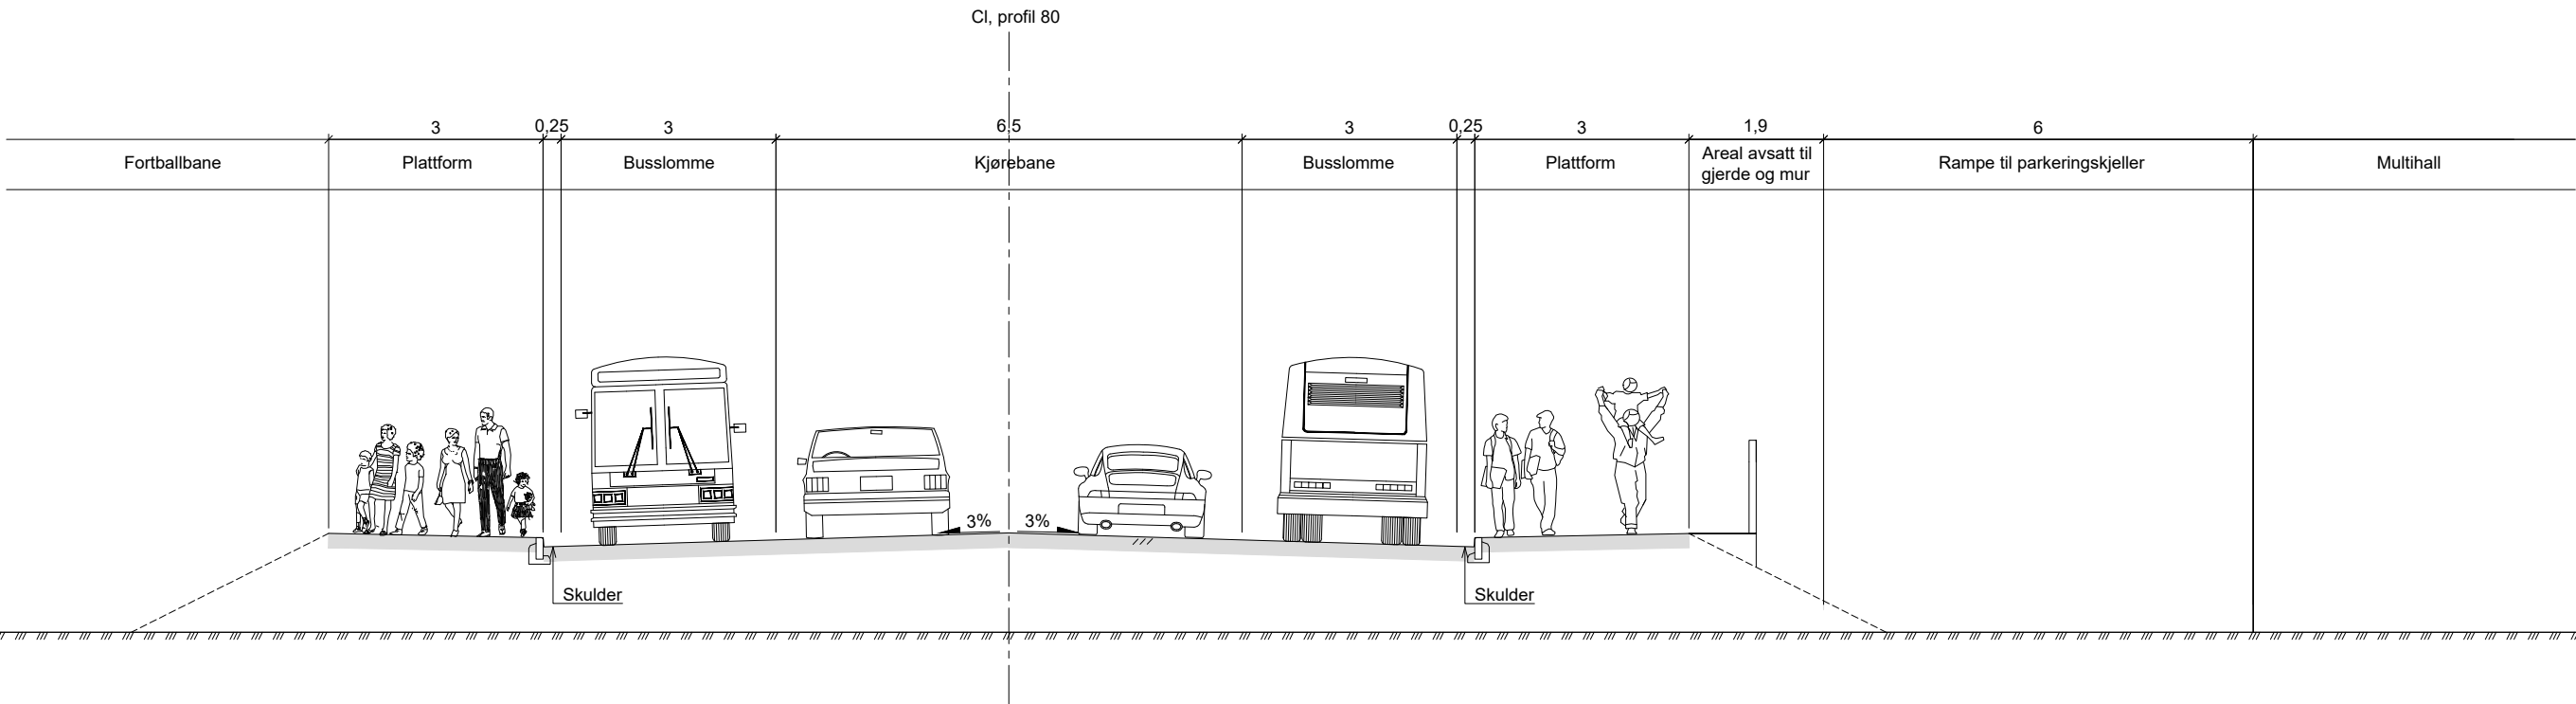

D01	2024-12-20	For godkjenning hos oppdragsgiver		AnnDal	DaRom	TR
Rev.	Dato	Beskrivelse		Utarbeidet	Fagkontroll	Godkjent
Dette dokumentet er utarbeidet av Norconsult som del av det oppdraget som fremgår nedenfor. Opphavsretten tilhører Norconsult. Dokumentet må bare benyttes til det formål som oppdragsavtalen beskriver, og må ikke kopieres eller gjøres tilgjengelig på annen måte eller i større utstrekning enn formålet tilsier.						
Bergen kommune					Målestokk (gjelder A1) 1:50	
Slettebakken områdereguleringsplan						
Normalprofil, Multihall						
Områdereguleringsplan						
Norconsult 		Oppdragsnummer 52406032	Tegningsnummer F002			Revisjon D01

X:\nor\oppdrag\Bergen\52406\52406032\BIM\Veg\A4\fil52406032_Lay-F.dwg - AnnDal - Pliktet 2024-12-09, 13:59:59 - LAYOUT = F002 - XREF = 52406032_A-F