
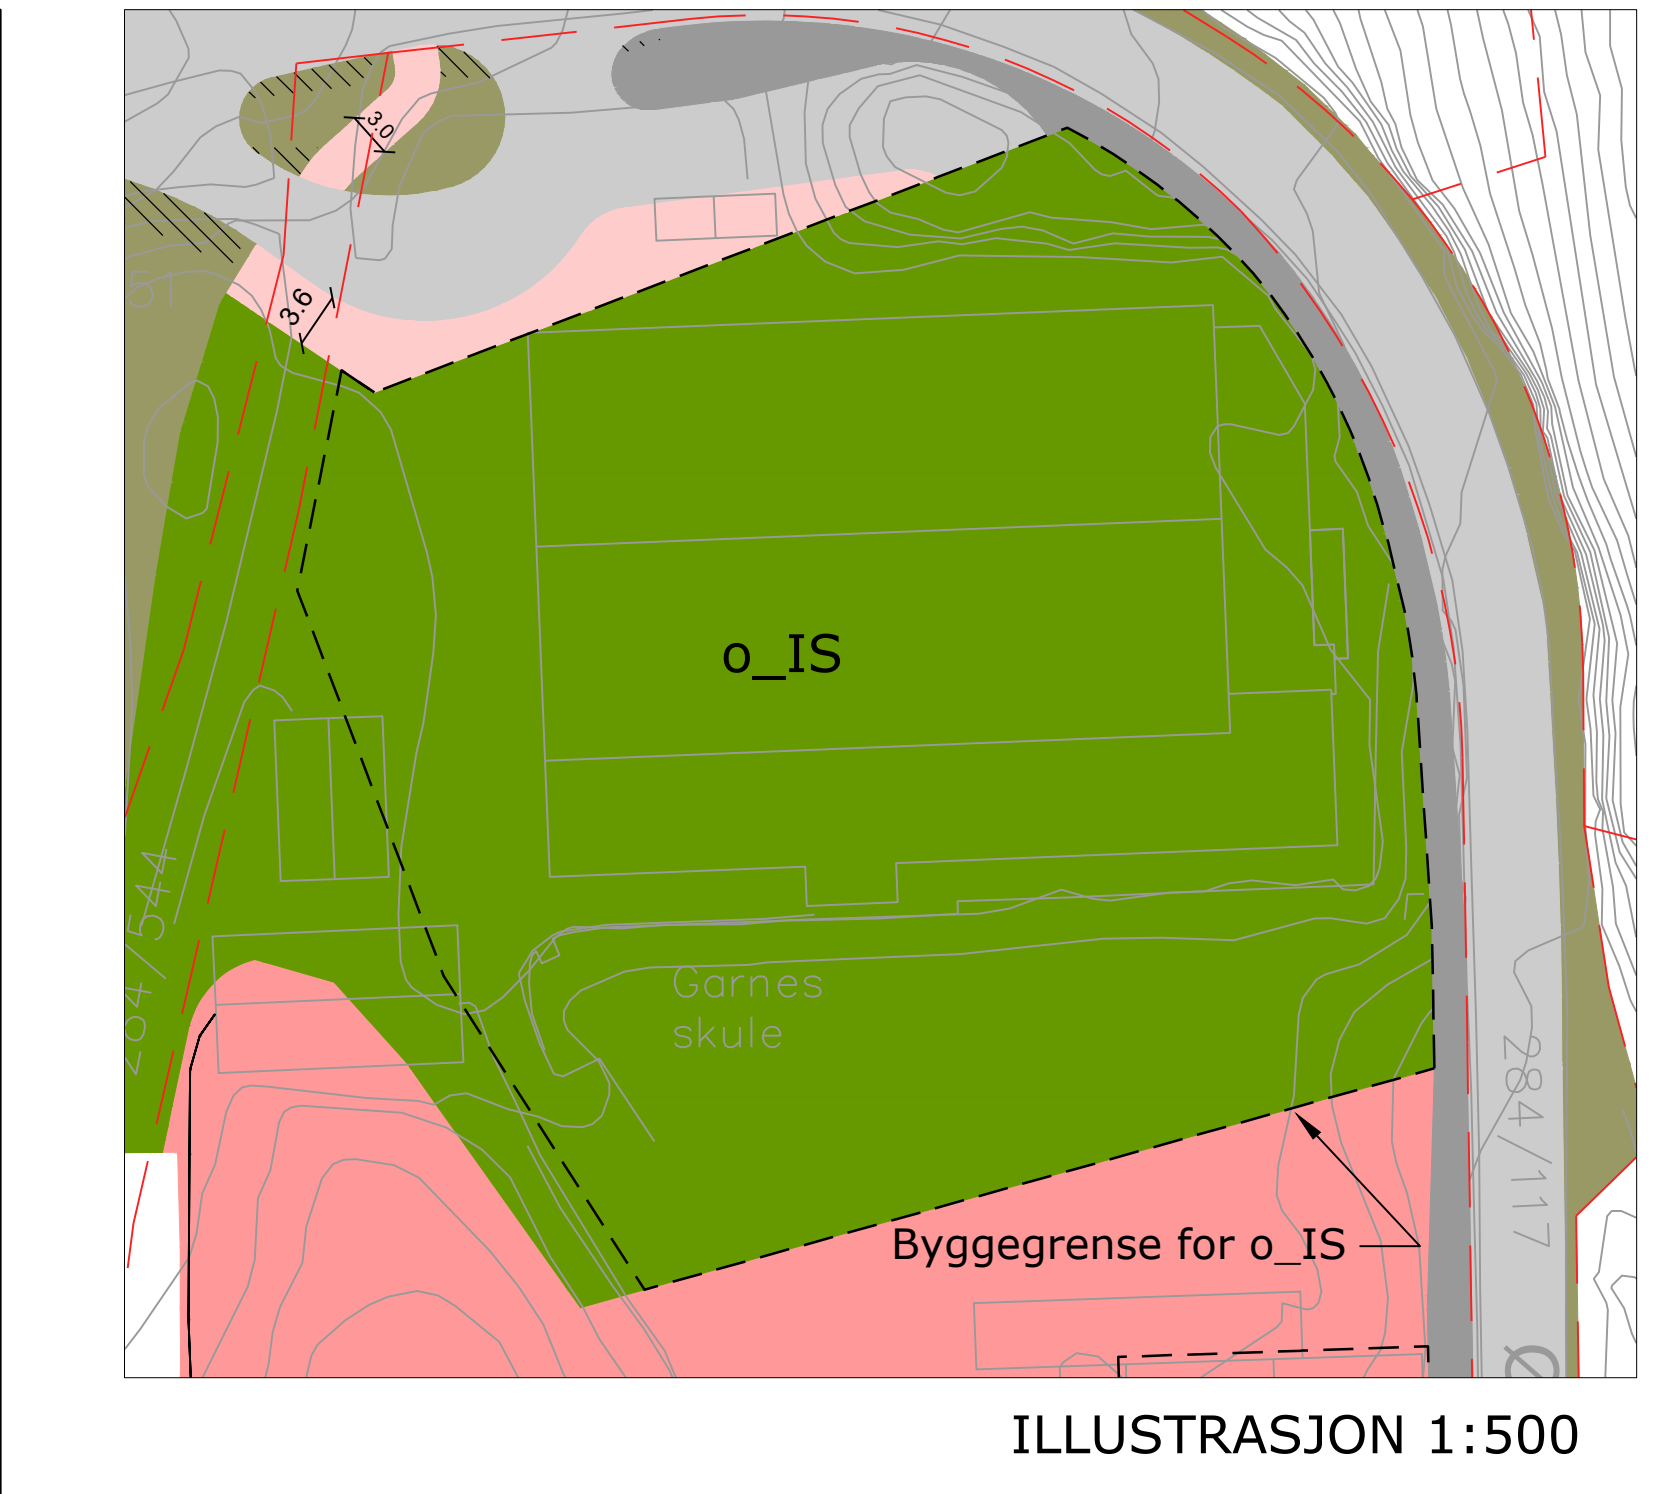


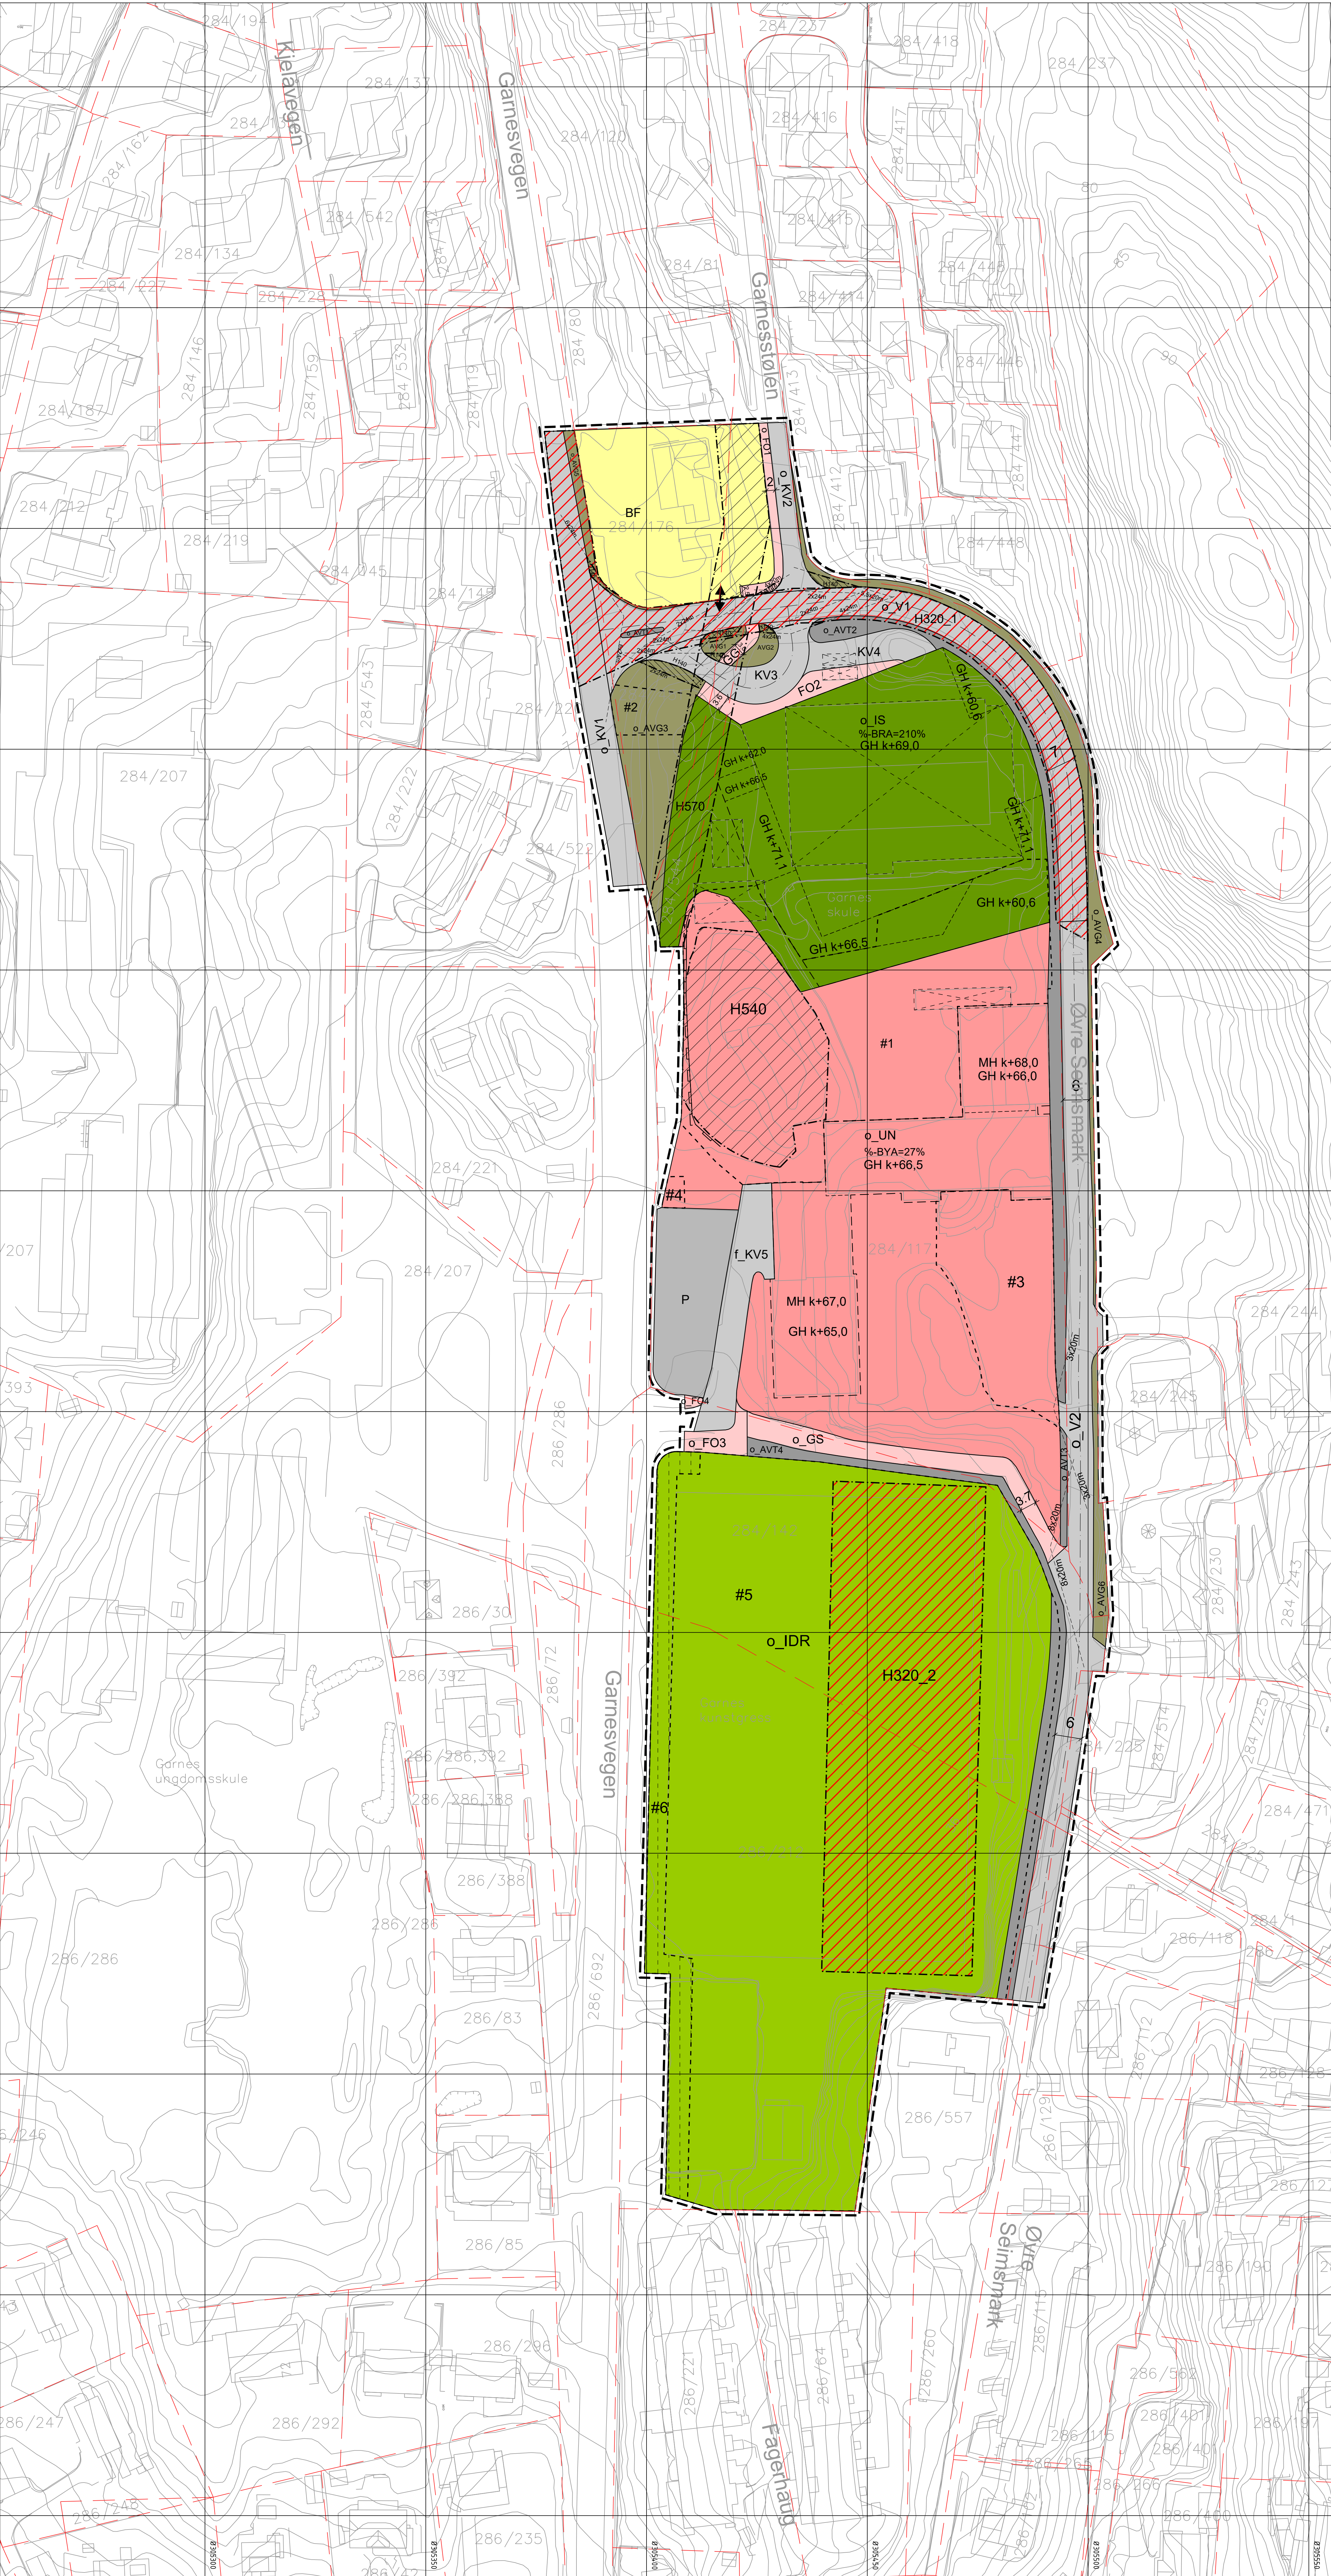

AREALFORMAL (PBL §12-1)

BEBYGGELSE OG ANLEGG (PBL §12-1)

BF

UN

IDR

IS

BAKKEREDSLANLEGG OG TEKNISK INFRASTRUKTUR (PBL §12-2)

V

KV

FO

GS

GG

AVT

AVG

P

HENSYNSOMER (PBL §12-3)

H140

H320

H540

H570

SOM IKKE ANGITTE SÆRLIGE HENSYN (PBL §11-4)

H140

H320

H540

H570

JURIDISKE TEKSTER, FLATE, LINJE- OG PUNKTSYMBOLER

Bestemmelsesområde

Byggegrense (1211)

Byggegrense som forutsettes fjernet (1215)

Friskilting (1222)

Avkjørsel (1242)

Måle og avstandslinje (1259)

Regulert høyde (1261)

Regulert mannehøyde (1261a)

Regulert gesimshøyde (1261b)

%BRA@% (1261c)

%BYA@% (1261d)

REGIERFORM (PBL §12-7 nr. 14)

O

L

BASISKART

Endelsesgrense

Ekstiterende bebyggelse

Godkjent tiltak

Geodetisk grunnlag: UTM32, Eurof 89

Geodetisk høydegrunnlag: NN2000

Siste utkastet dato: 20.08.24

Etvidelse: 1:500 ved skilsmaskin

0

25m

Plankart 1 av 1

SOSI ver. 4.5.2

Reguleringsplan, detaljregulering for:

ARN: GNR 284 BNR 64 M.F.L.

ØVRE SEIMSMARK - BJØRNARHALLEN

Nasjonal arealplan-ID 4601_70560000

Saksbehandling ifølge plan- og bygningsloven

Saksangang

Dato

Plankart datert

Bestemmelser datert

Planoppstart kunningort

20.03.21

11.01.2024

30.01.2023

Beslutning, offentlig ettersyn

15.02.2024

24.02.2024-09.04.2024

11.01.2024

30.01.2024

Offentlig ettersyn, fra - til

24.02.2024-09.04.2024

11.01.2024

30.01.2024

Bystyrets vedtak

dd.mm.aa

dd.mm.aa

dd.mm.aa

Planvedtak kunningort

dd.mm.aa

dd.mm.aa

dd.mm.aa

Fordagte

Utløst vedtatt

Saksnummer:

202220628 / PLAN-2021/1851

Siste revisjonsdato

03.12.24

SWECO

Avdelingsleder