


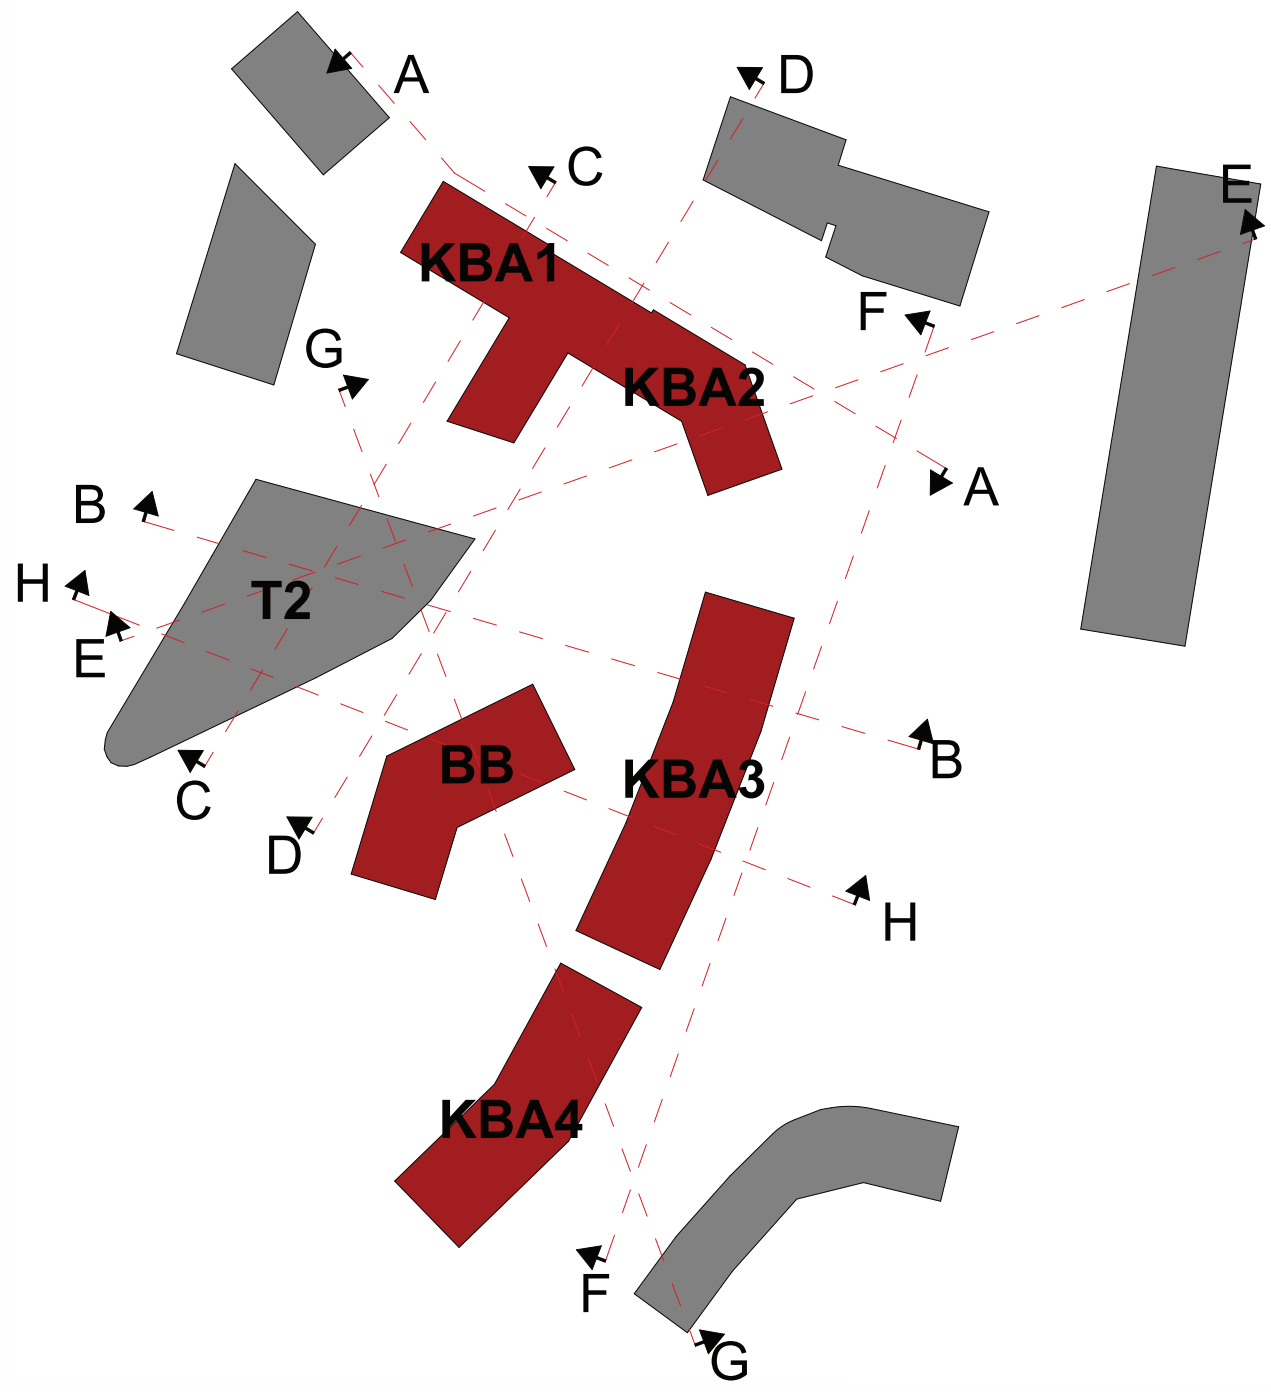


1 Høydesnitt A
1 : 200




2 Høydesnitt B
1 : 200


Nyhaugen Boetablering AS / Minde Alle 4 AS	Fase Regulering	Prosjektnr. 121	Revnr.	Dato: 01/04/2024	Thornström Brookfield Arkitekter
		Tegning: Snitt 02	Gnr/Bnr: A0060-0012	Målestokk: As indicated	

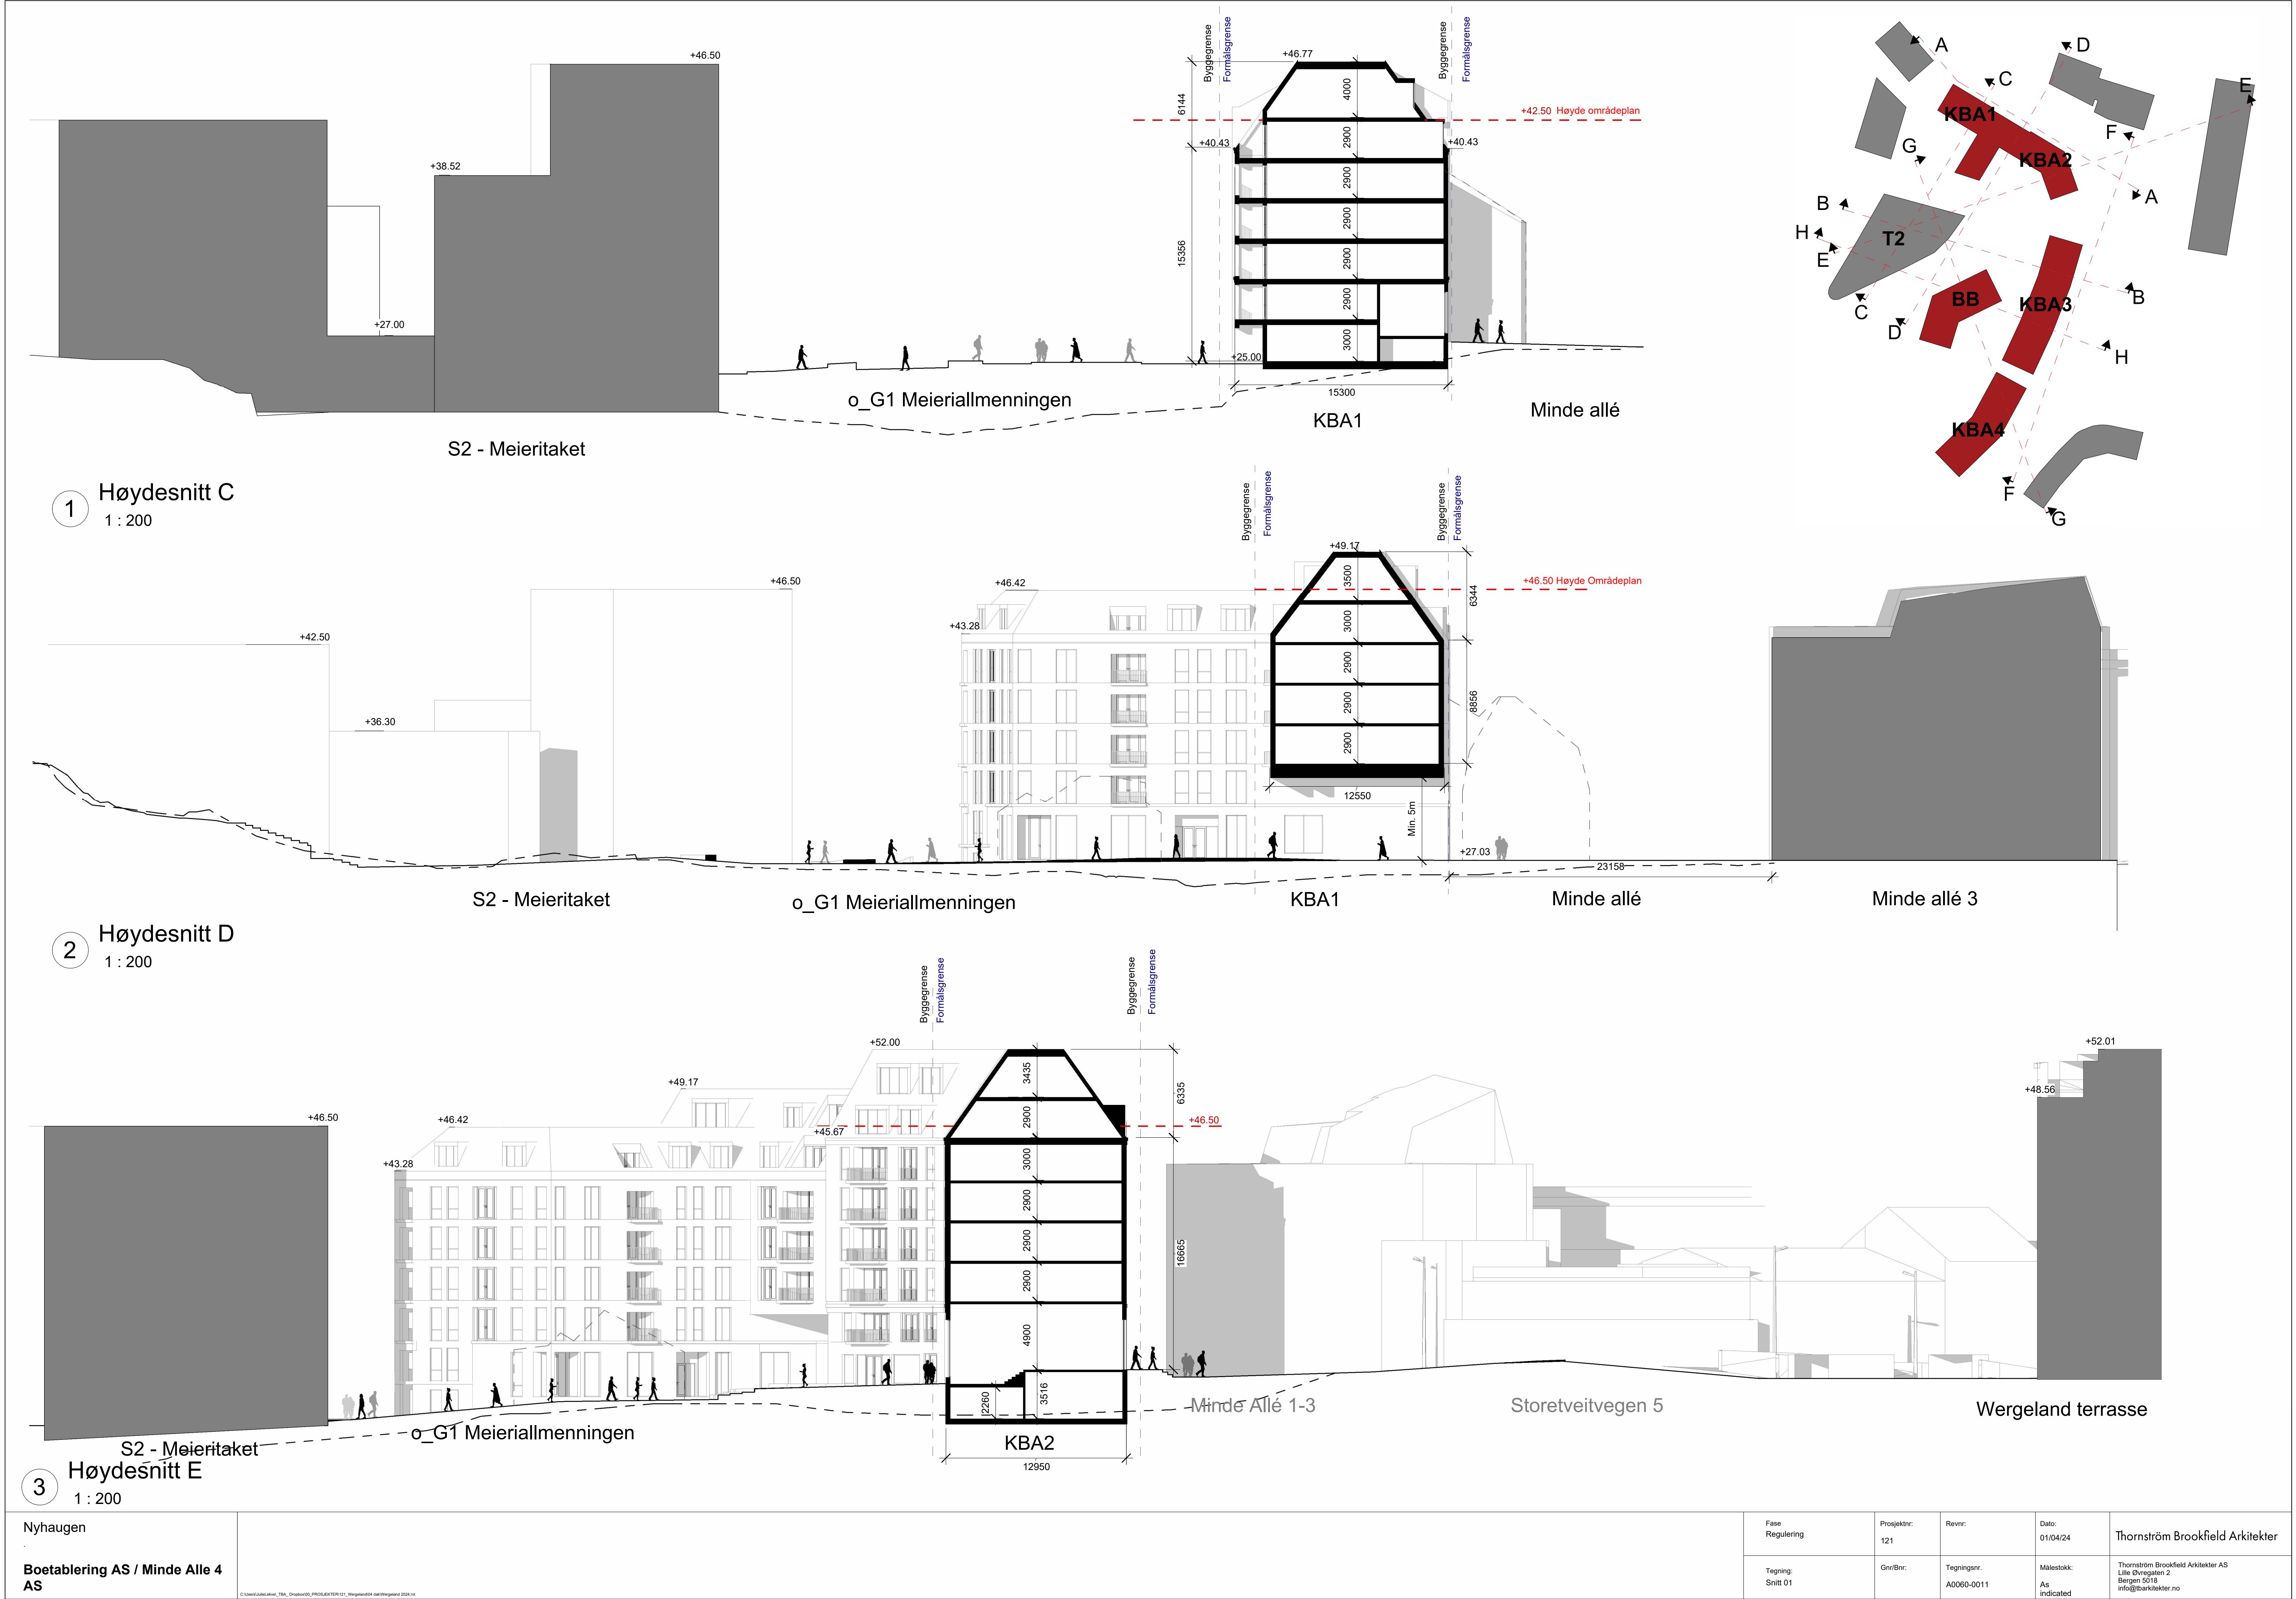

Nyhaugen	Boetablering AS / Minde Alle 4 AS	Fase Regulering	Prosjektnr. 121	Revnr.	Dato: 01/04/24	Thornström Brookfield Arkitekter
			Tegning: Snitt 01	Gnr/Bnr: A0060-0011	Målestokk: As indicated	

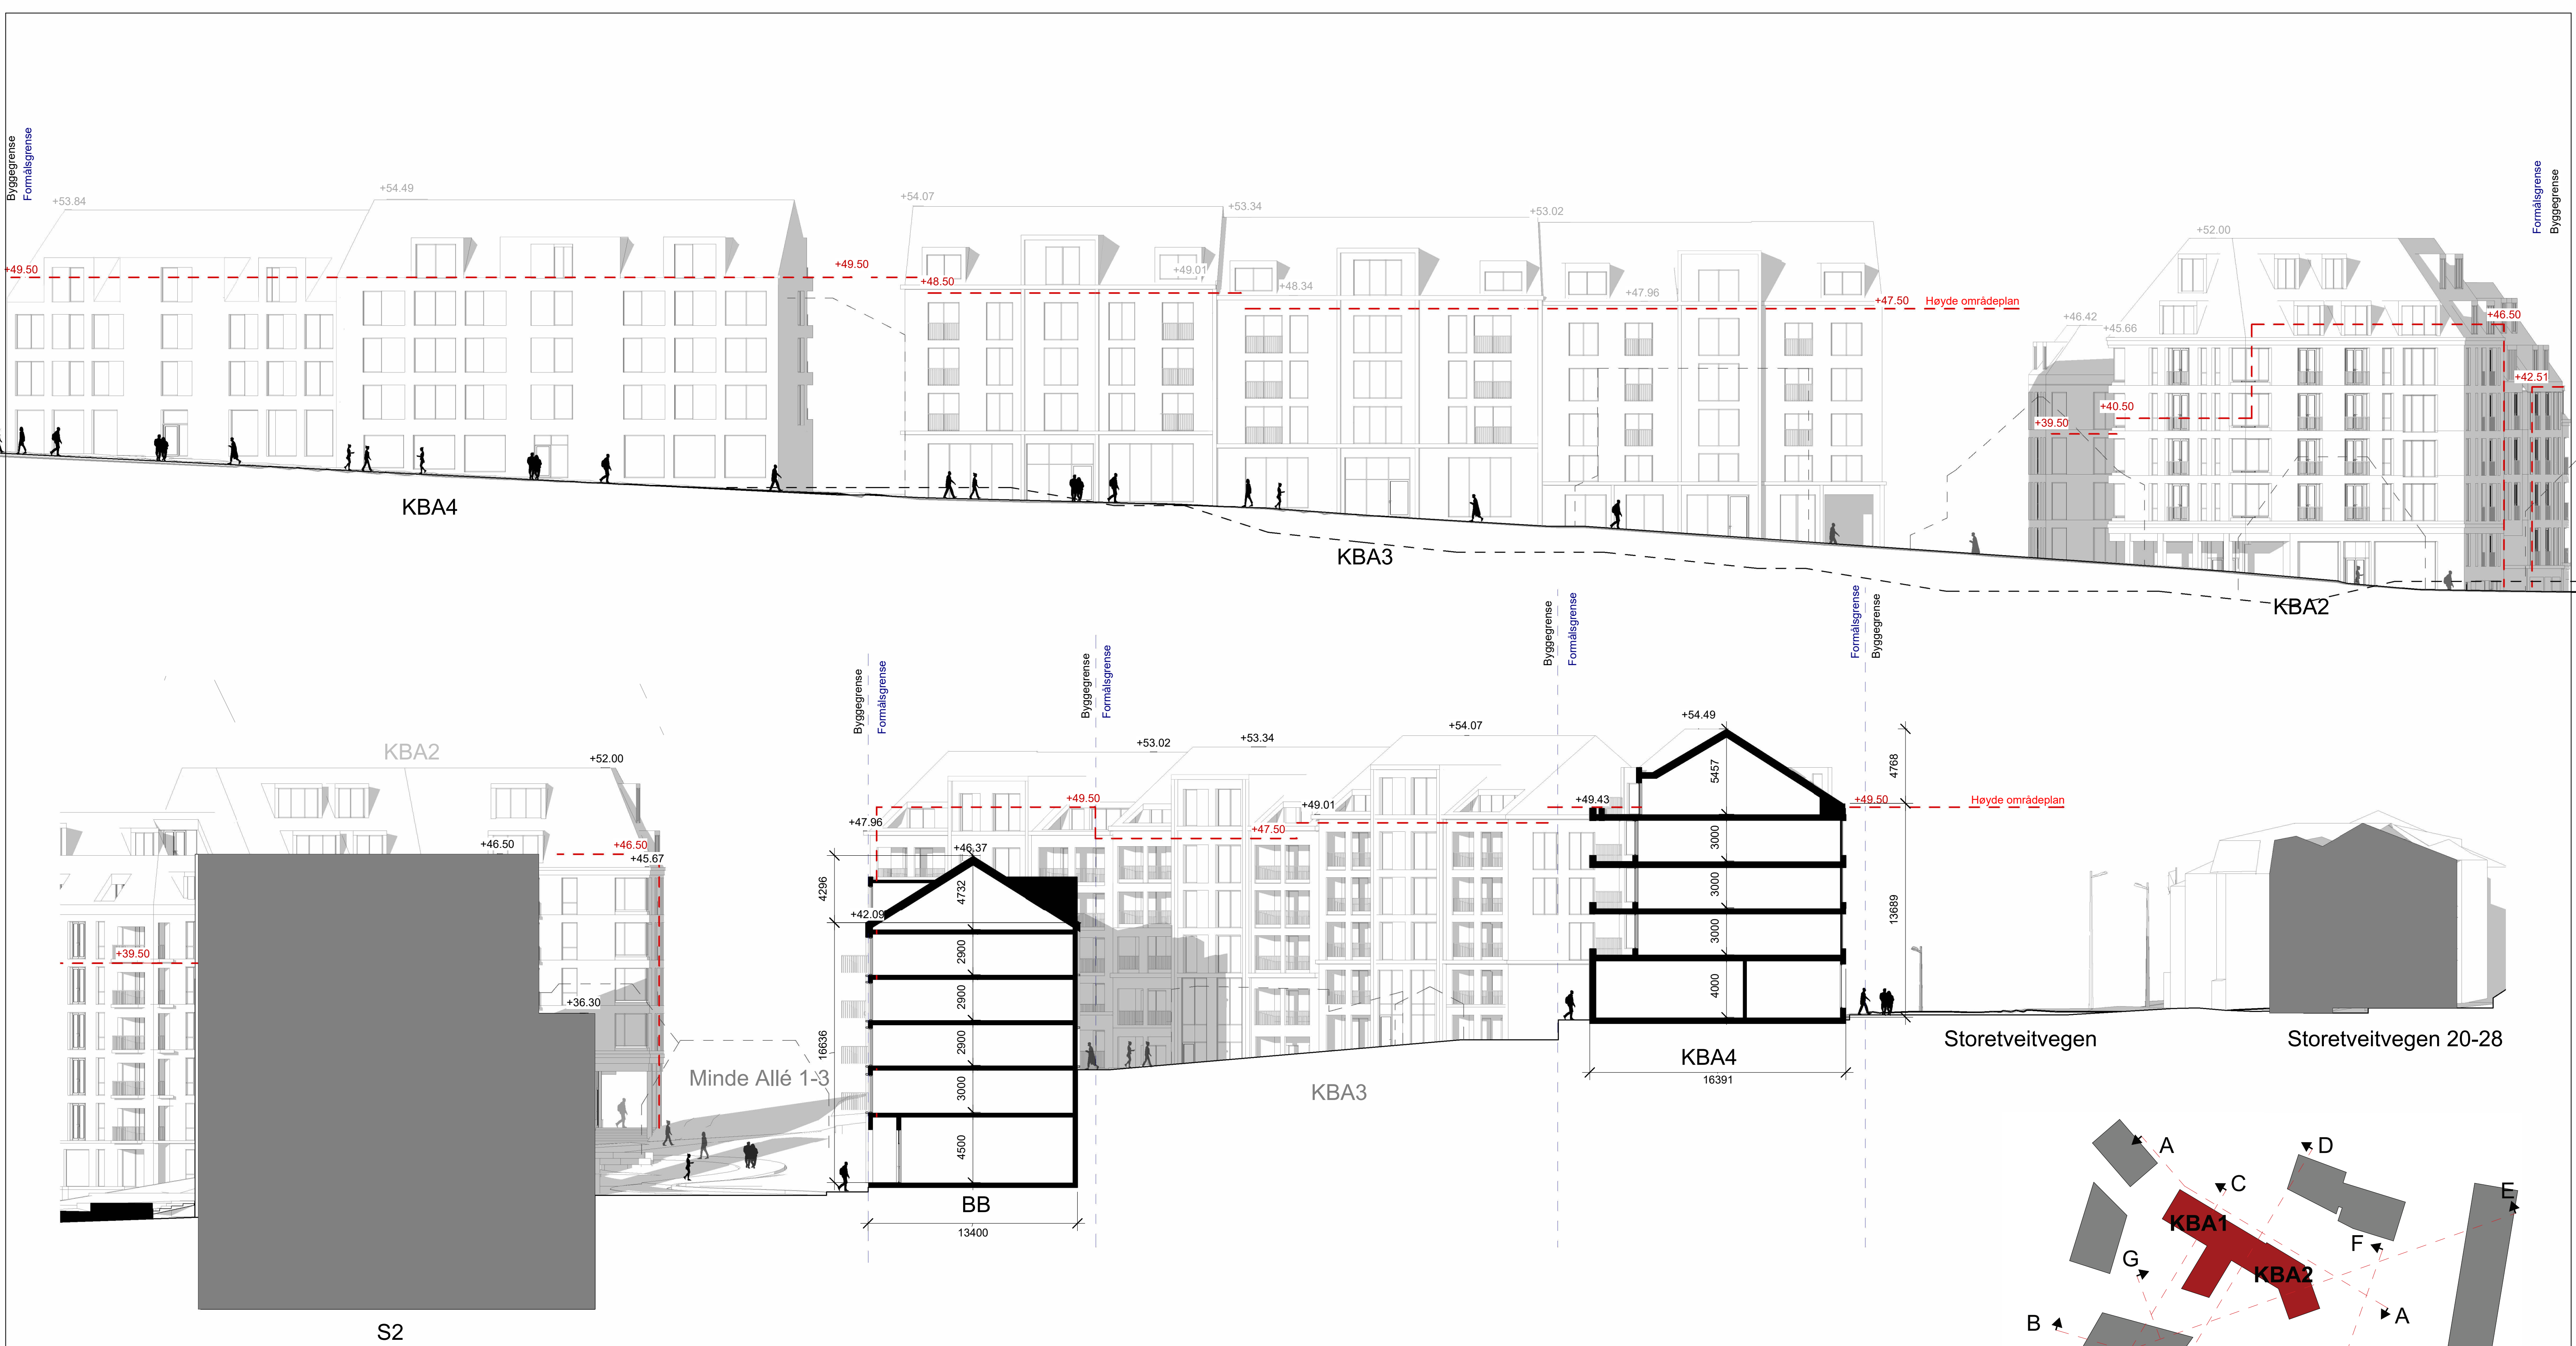

2 Høydesnitt G
1 : 200

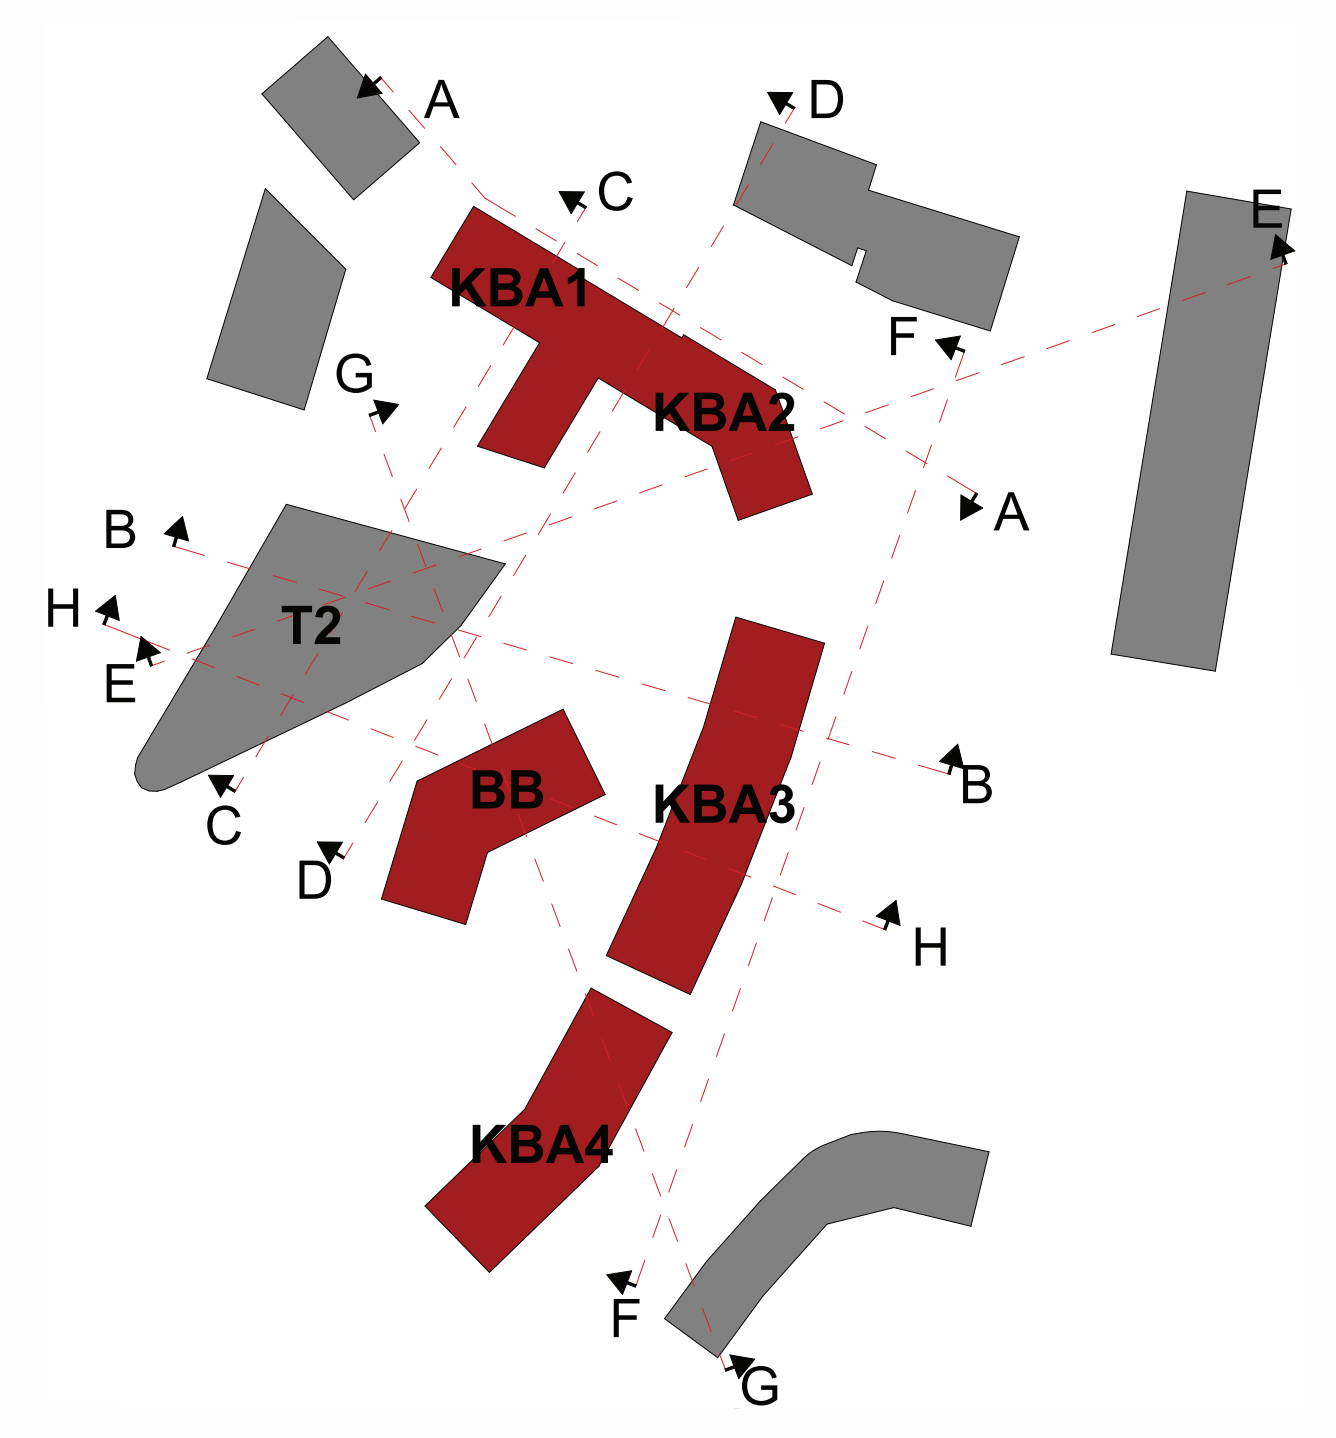

Nyhaugen Boetablering AS / Minde Alle 4 AS	Fase Regulering	Prosjektnr. 121	Revnr.	Dato: 10/18/23	Thornström Brookfield Arkitekter
		Tegning: Snitt 03	Gnr/Bnr: A0060-0013	Målestokk: As Indicated	

