

Illustrasjoner av idrettshallen

Henta frå dok.nr. 90 – vedlegg «svar til regulering 08012025»








B BACKKE




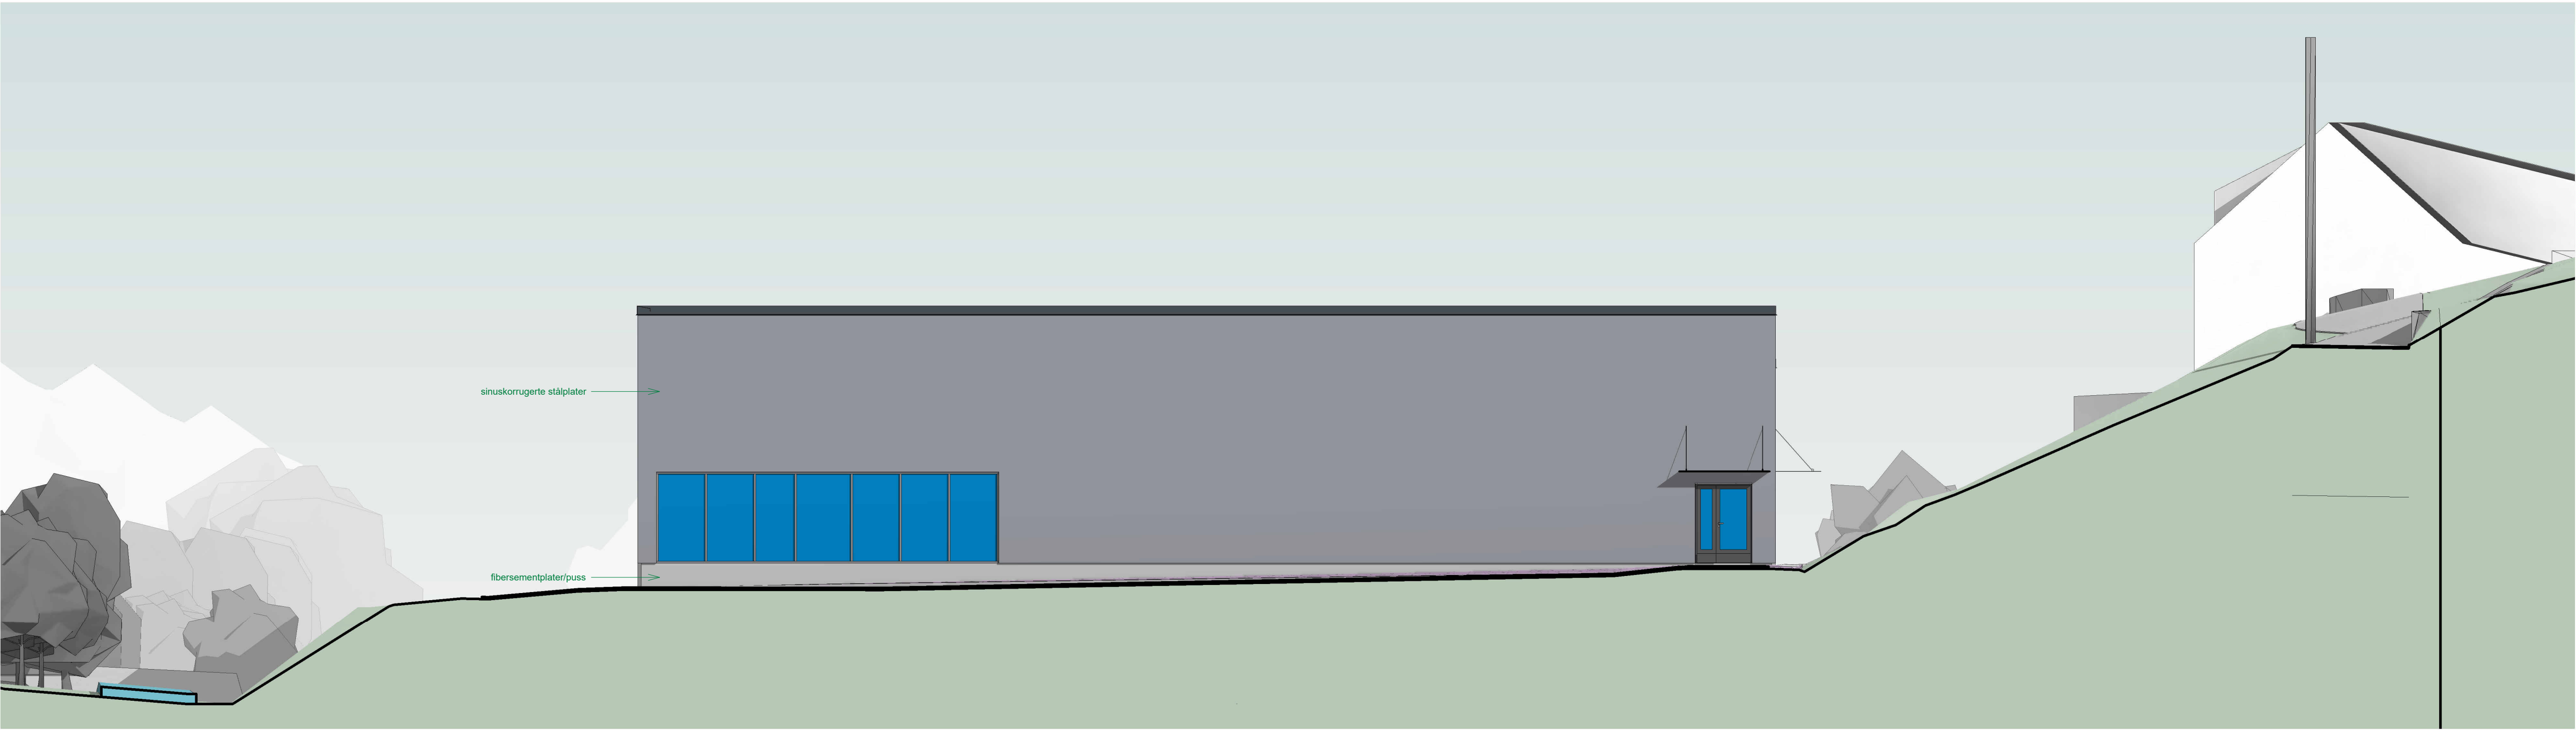

1 Fasade mot nord
1 : 100



2 Fasade mot sør
1 : 100

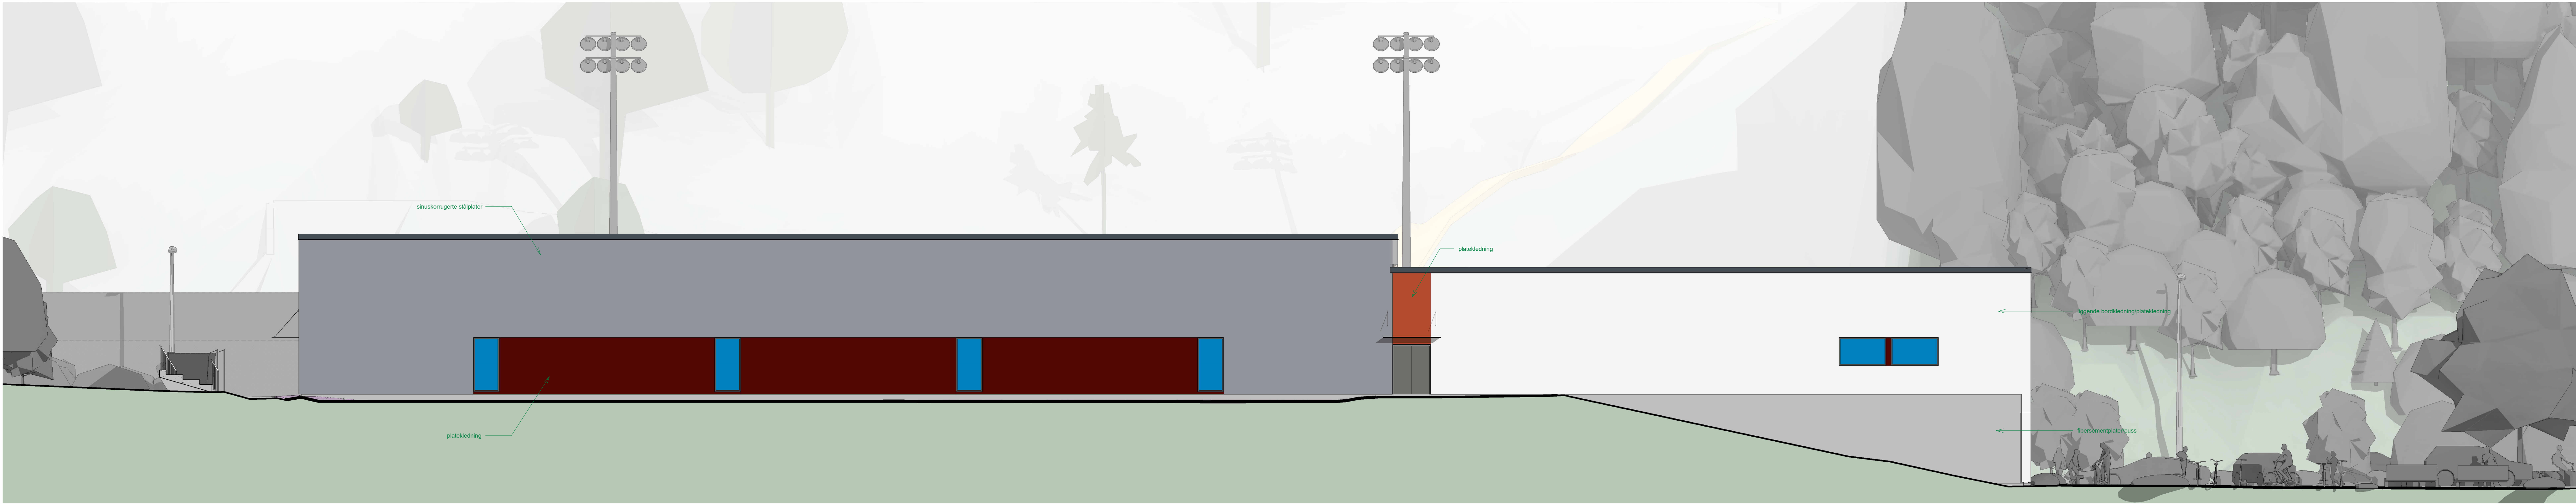

1 Fasade mot vest
1 : 100




2 Fasade mot øst
1 : 100



1 Terrengsnitt 1
1 : 500




2 Terrengsnitt 2
1 : 500

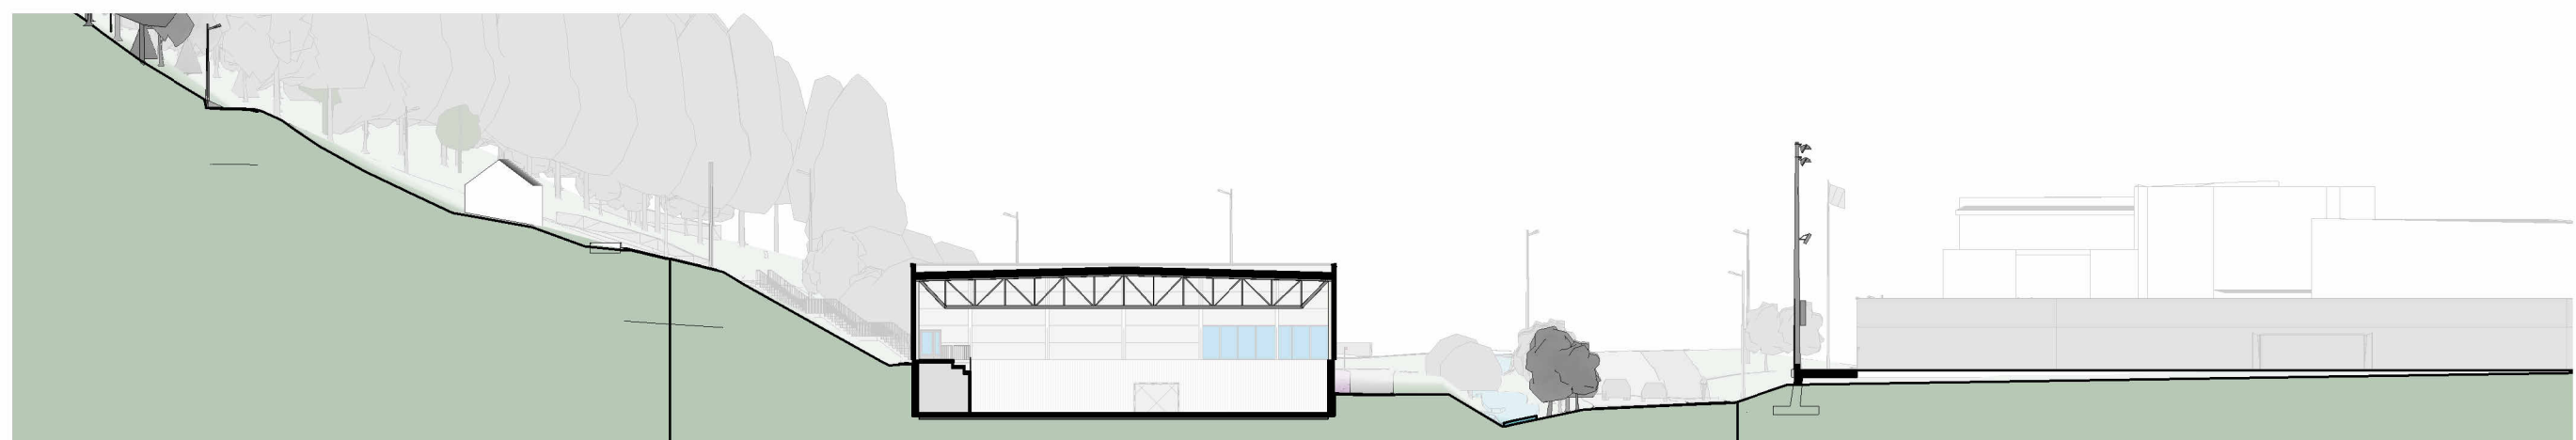

3 Terrengsnitt 3
1 : 500







4 Terrengsnitt 4
1 : 500

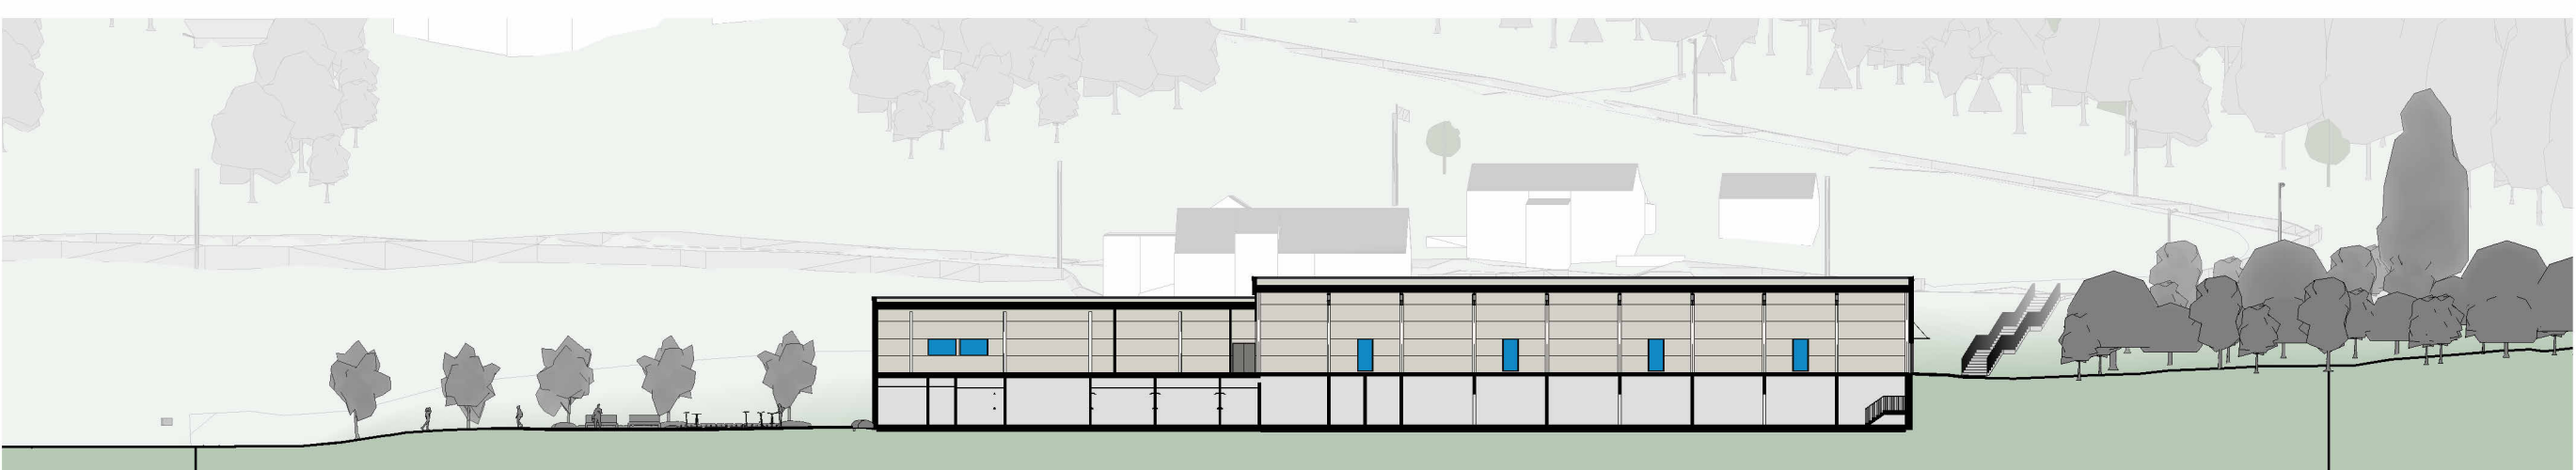





5 Terrengsnitt 5
1 : 500

REV	BESKRIVELSE	DATO	SIGN	KONTR
PROSJEKT	Sædalen flerbrukshall	TEGN. NR.	A421	
TITTEL	Tverrsnitt terreng	PROSJEKTNUMMER	20027	
OPPDAGGSGIVER	Sædalen I. L.	DATE	03.01.25	
MALESTOKK	1:500	FAGOMR.	ARK	SIGN.
MALESTOKK 50%	1:1000	obk		
 BACKE IDRETTSBYGG				

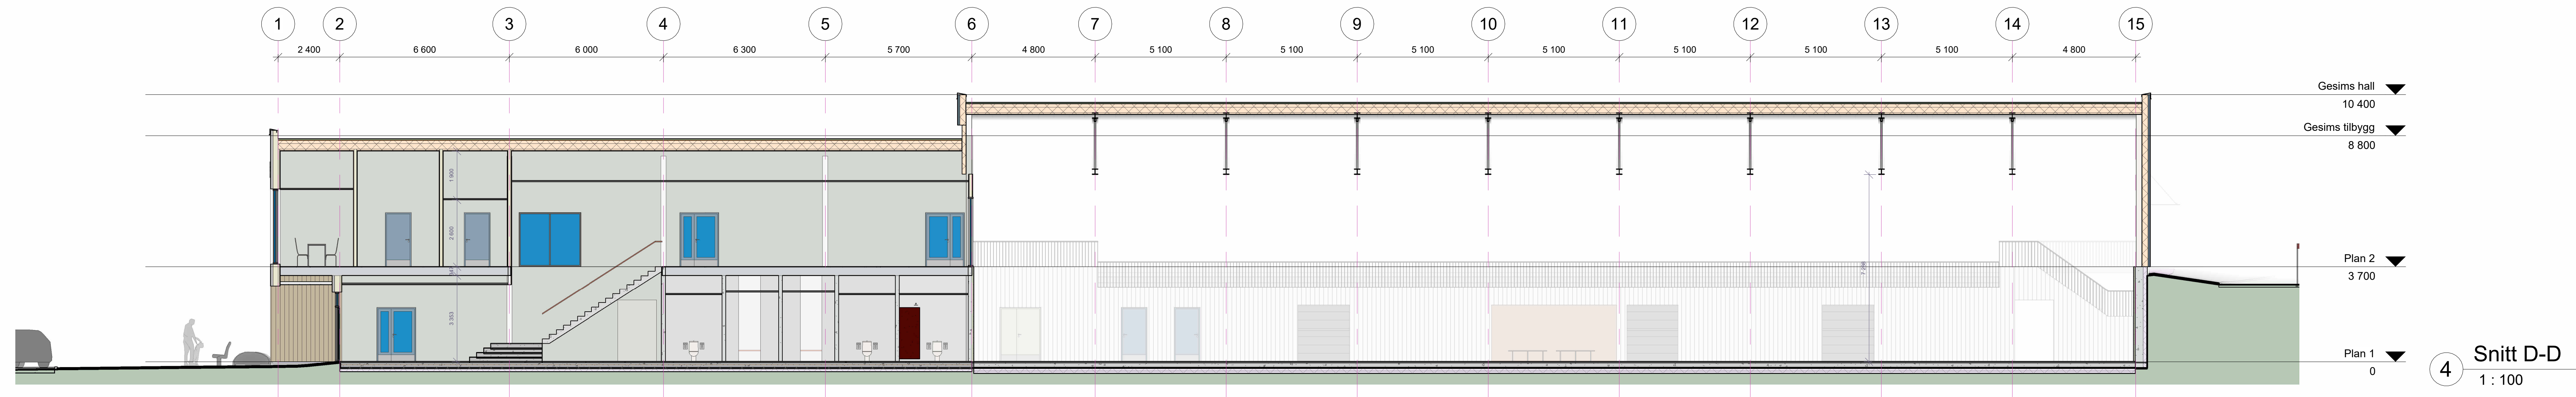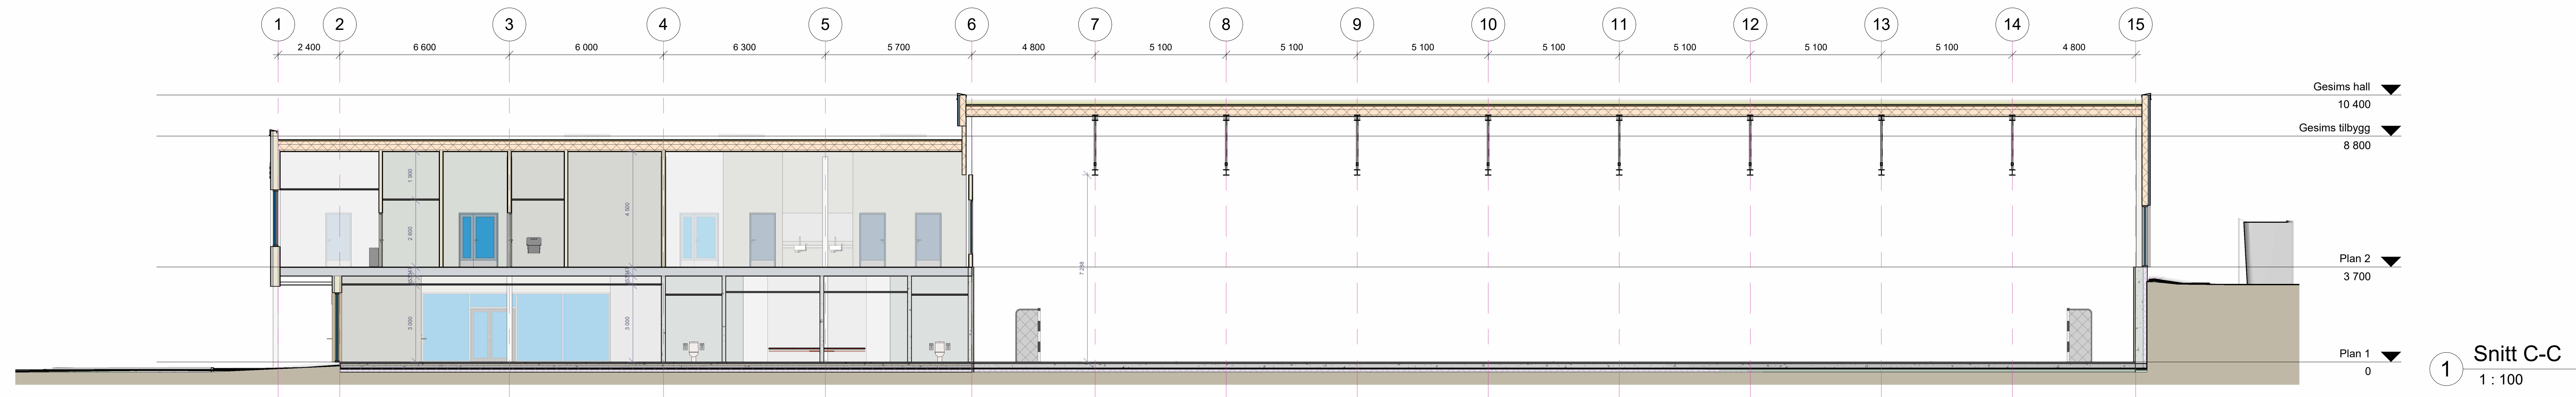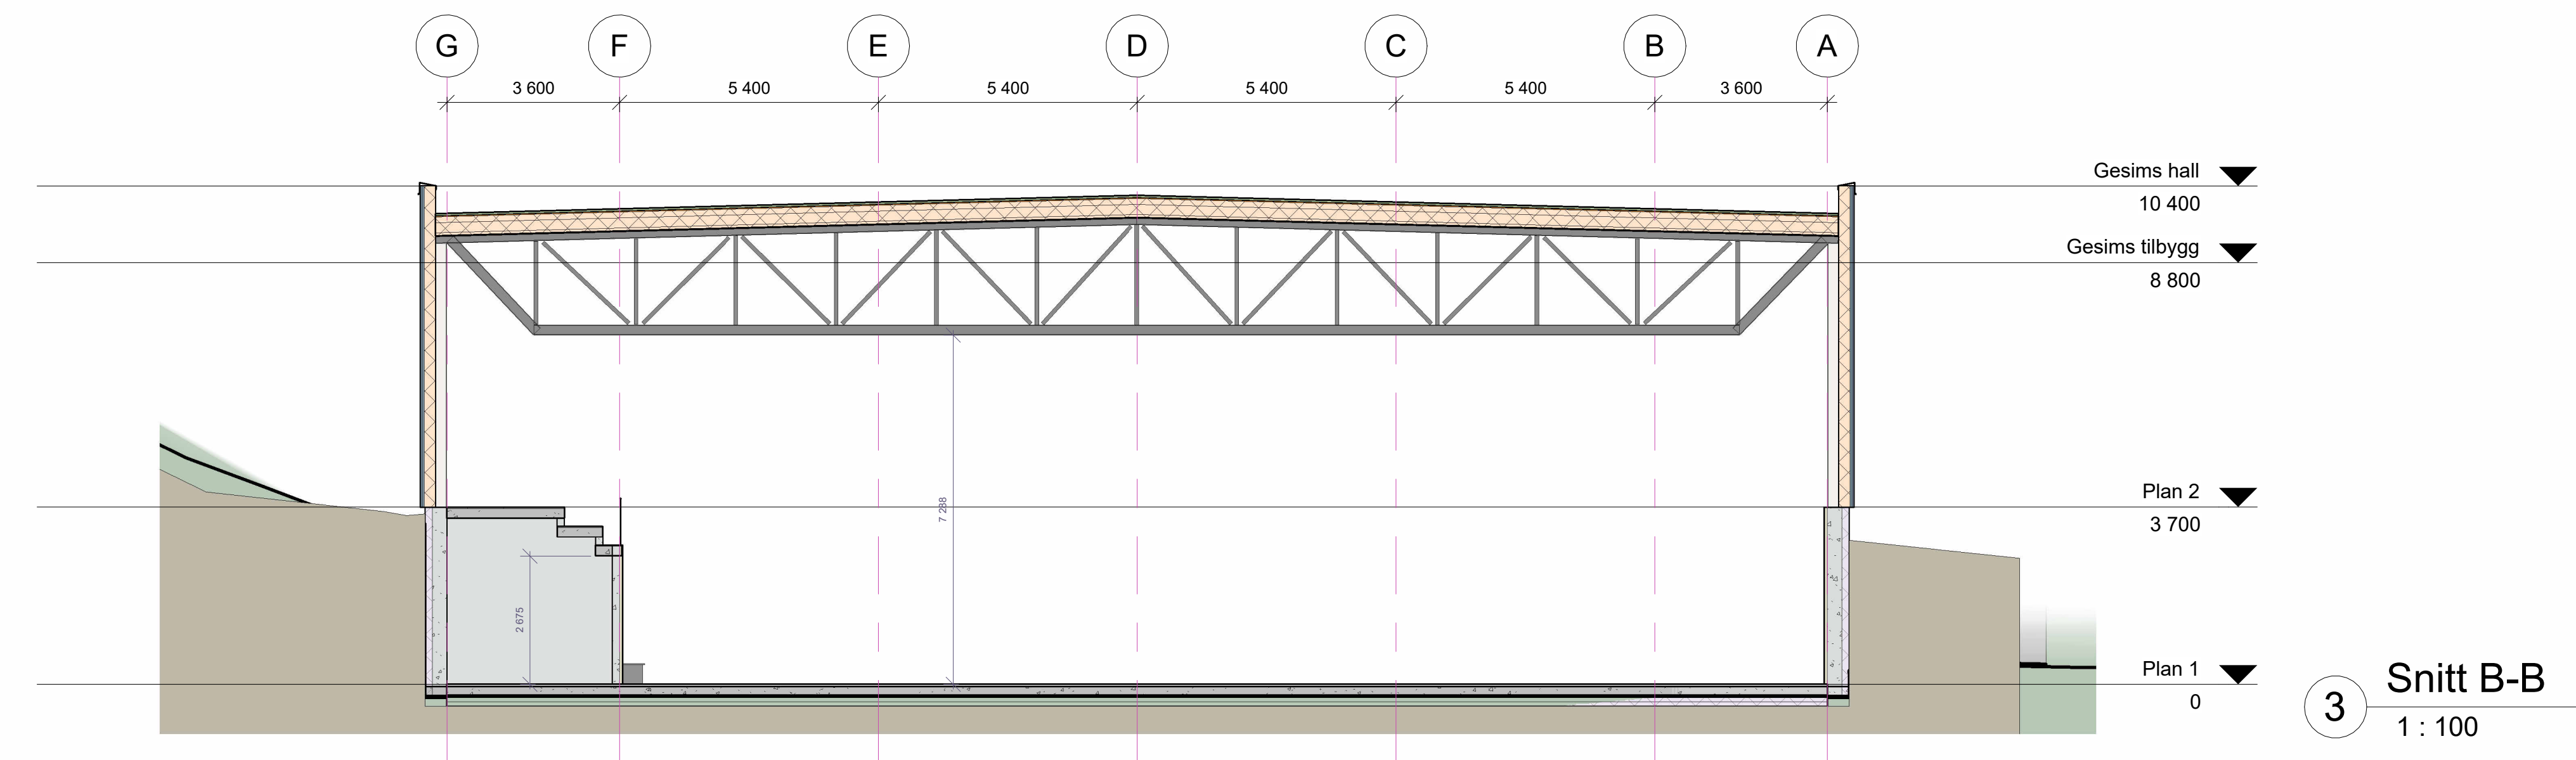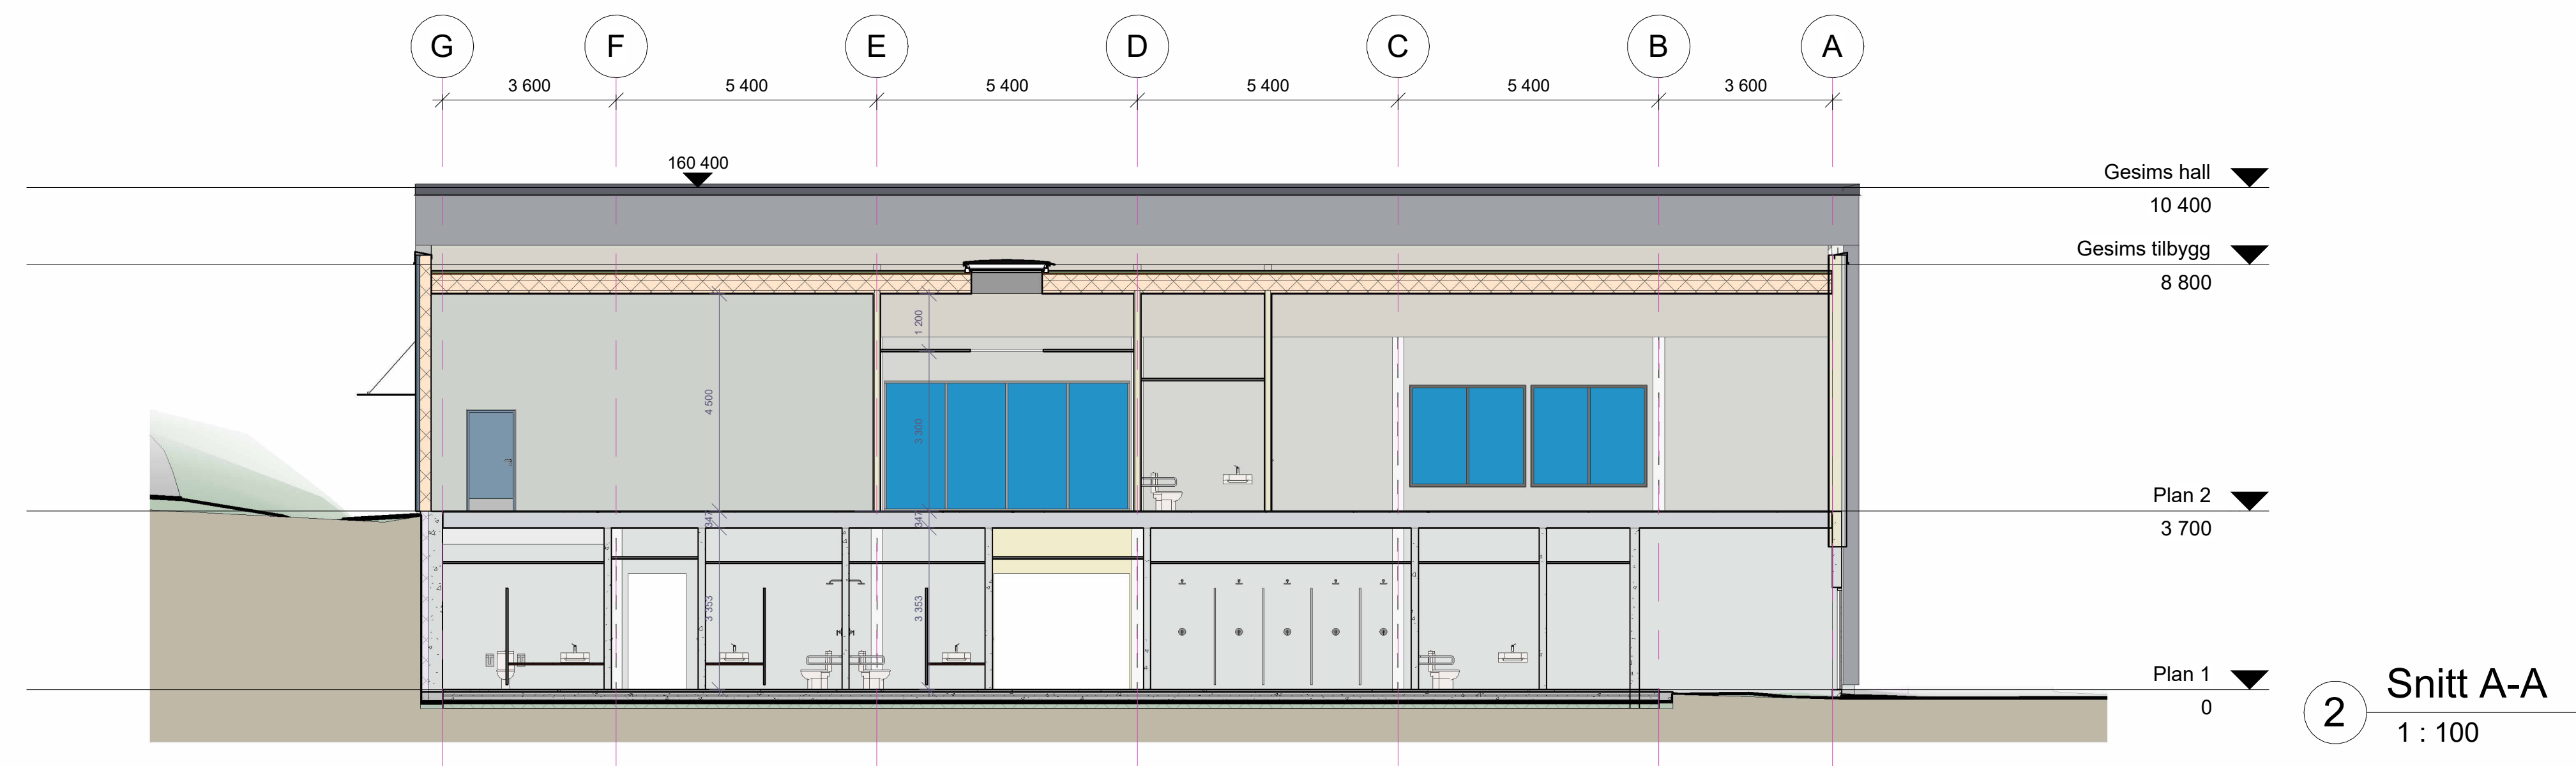

Bruksareal (BRA)		
Etasje	Areal	Kommentarer
Plan 2	953 m ²	
Plan 1	1 955 m ²	
2 908 m ²		
Totalt uten tenkte plan	2 908 m ²	


Bebygd areal (BYA)		
Etasje	Areal	Kommentarer
Plan 1	2 169 m ²	

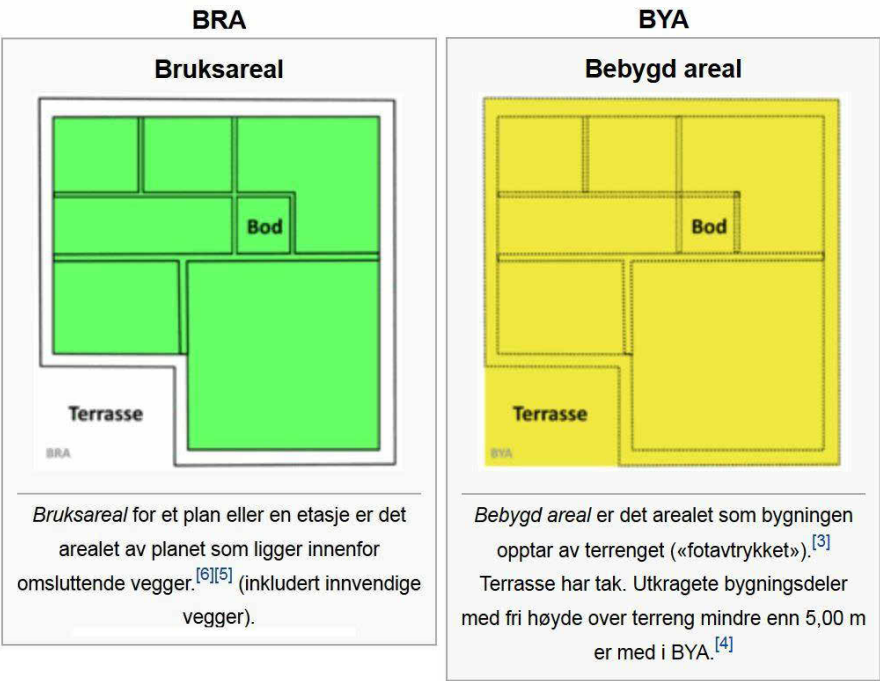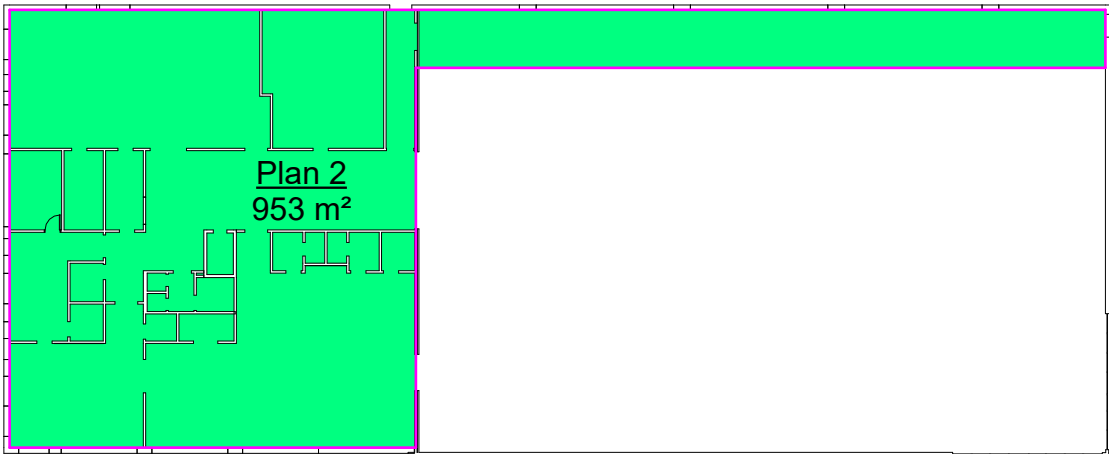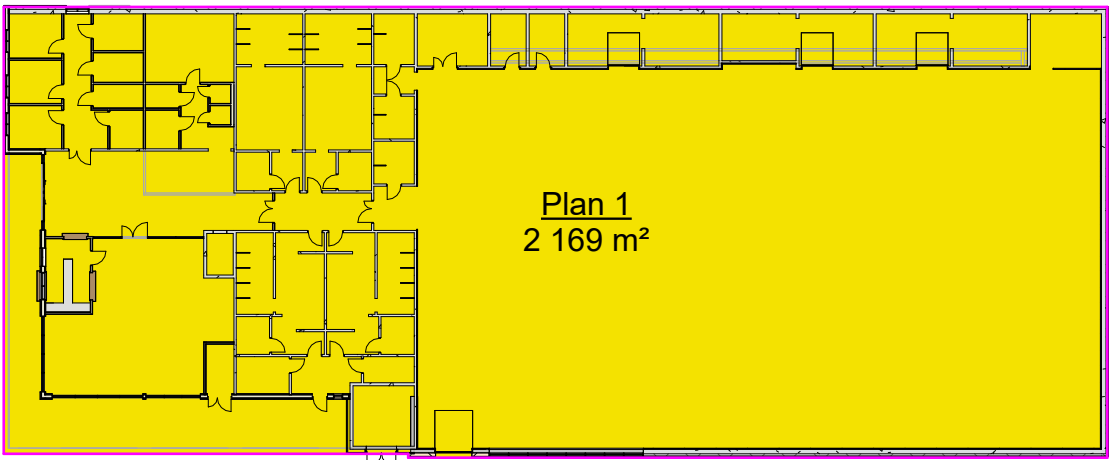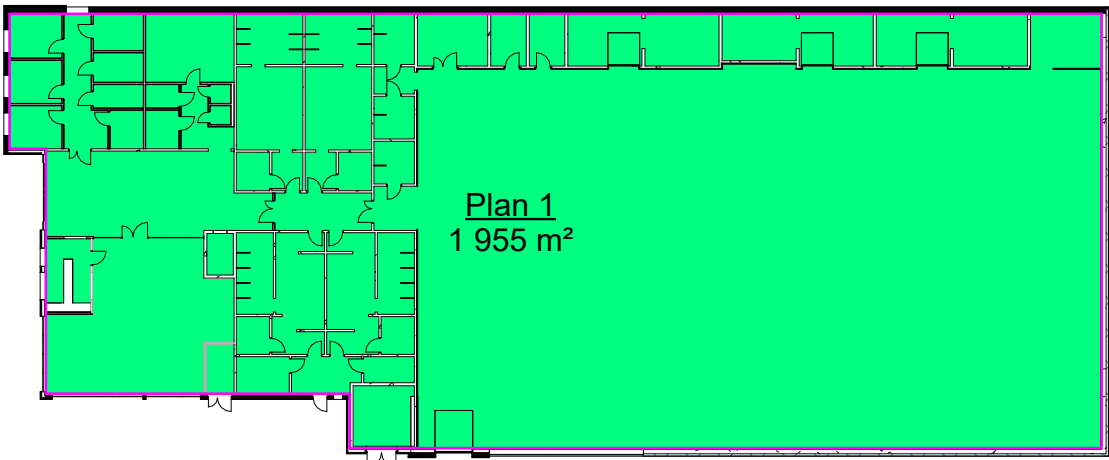

18.02.2025

REV	BESKRIVELSE	DATO	SIGN	KONTR
-----	-------------	------	------	-------

PROSJEKT		TEGN. NR.	
Sædalen flerbrukshall		A602	
TITTEL		REV.	
Arealskjema		PROSJEKTNUMMER	
OPPDRAGSGIVER		20043	
Sædalen I. L.		DATO	
MALESTOKK		29.01.25	
1:1, 1:500		FAGOMR.	
MALESTOKK 50%		SIGN.	
1:2, 1:1000		ARK JGA	

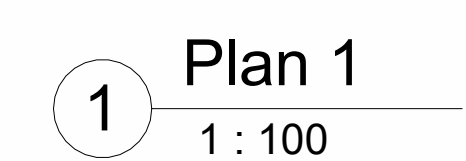



1 Plan 2
1 : 100