


målestokk (1:500 ved arkformat A3)

0m 10m 25m 50m


TEGNFORKLARING

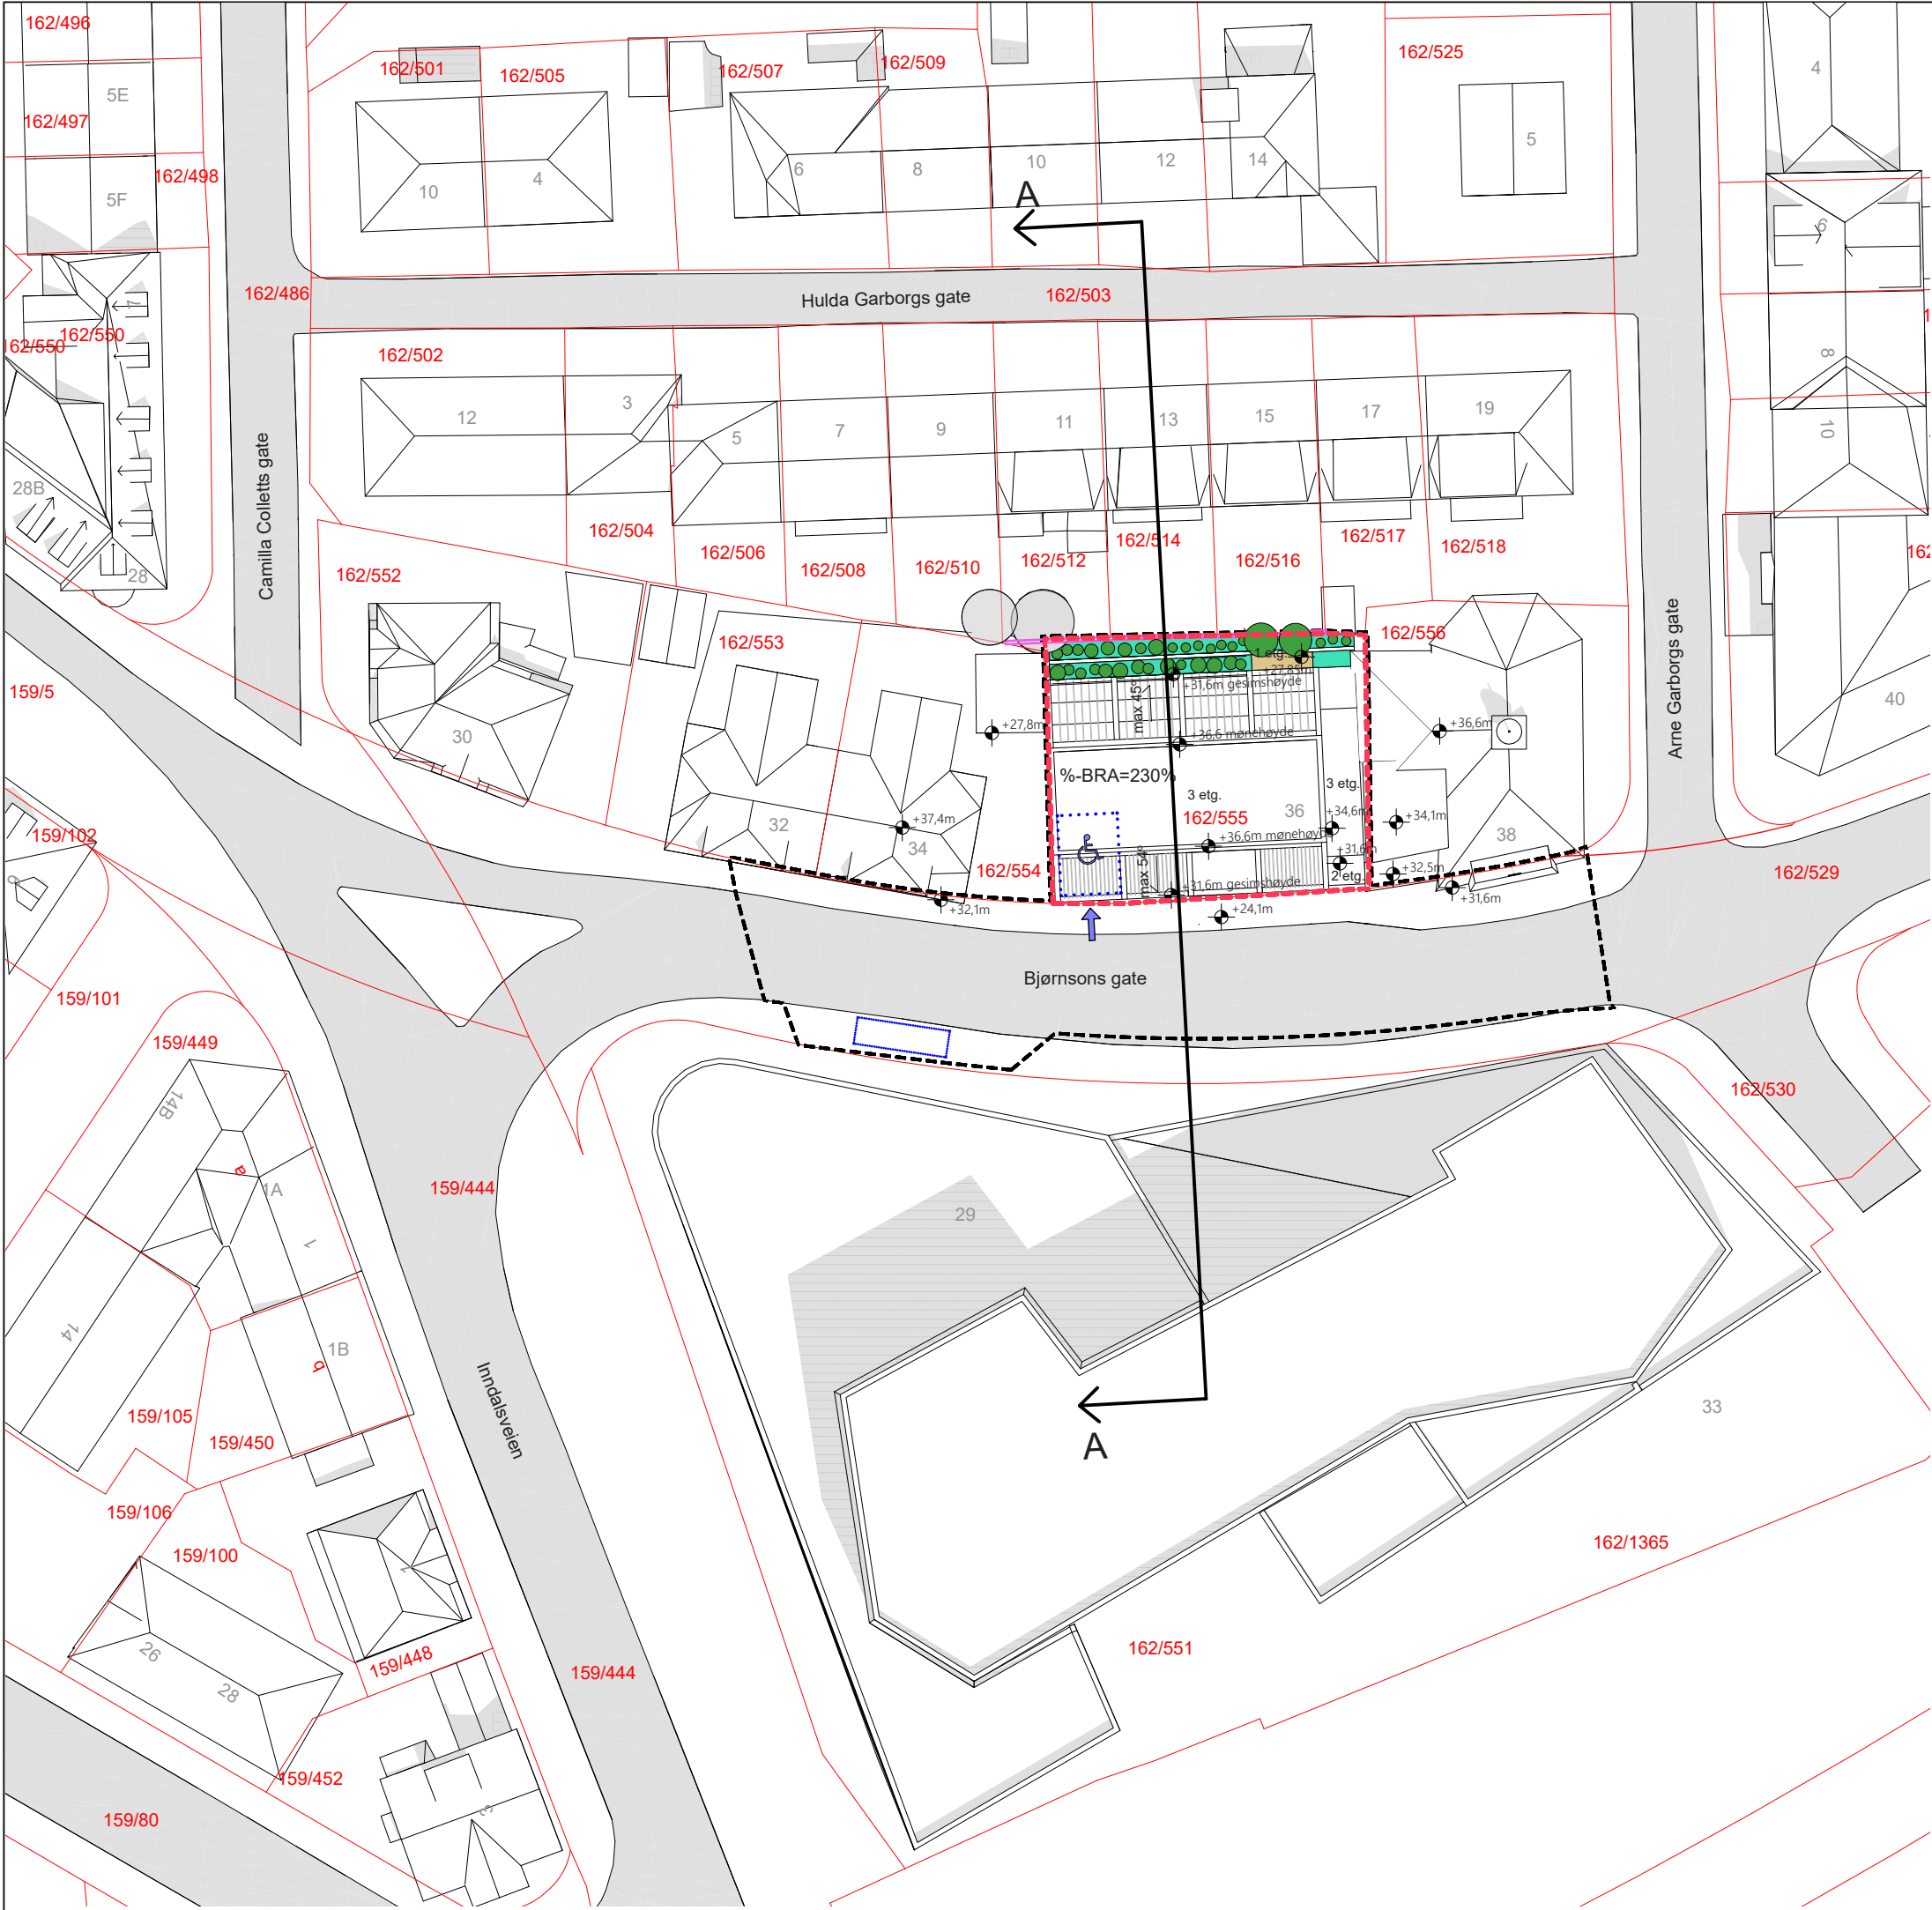

PLANGRENSE




TOMTEGRENSE

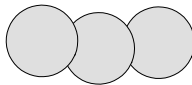

EKSISTERENDE TRÆR



SERVICE-TILKOMST TIL TAK OG PLANTEFELT

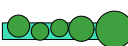

PLANTEFELT - BUFFER MOT NABOGÅRDSPLASS

36

HUSNUMMER

162/555

Gnr./Bnr.



KOTEHØYDE

3 etg.

BYGGEHØYDE

max 54°

TAKVINKEL

%-BRA=@%

PROSENT BRUKSAREAL ETTER TEK 17



FORSLAG TIL BOSSOPPSTILLINGSPASS



HC-PARKERING I 1.ETASJE



INN-/UTKJØRING TIL HC-PARKERING



NABOMUR

Titel:

Illustrasjonsplan 1:500

Sakstittel:

70550000 Årstad, Gnr.162, Bnr.555 m.fl.,
Bjørnsons gate 36, næringsbygg

Saksnummer:

PLAN-2022/20670
(Tidligere saksnummer: 202101282)

Nasjonal
arealplan - ID:

4601_70550000

Utarbeidet av:

paal
kahrs
arkitekter

Siste revisjonsdato:

10.12.2024