


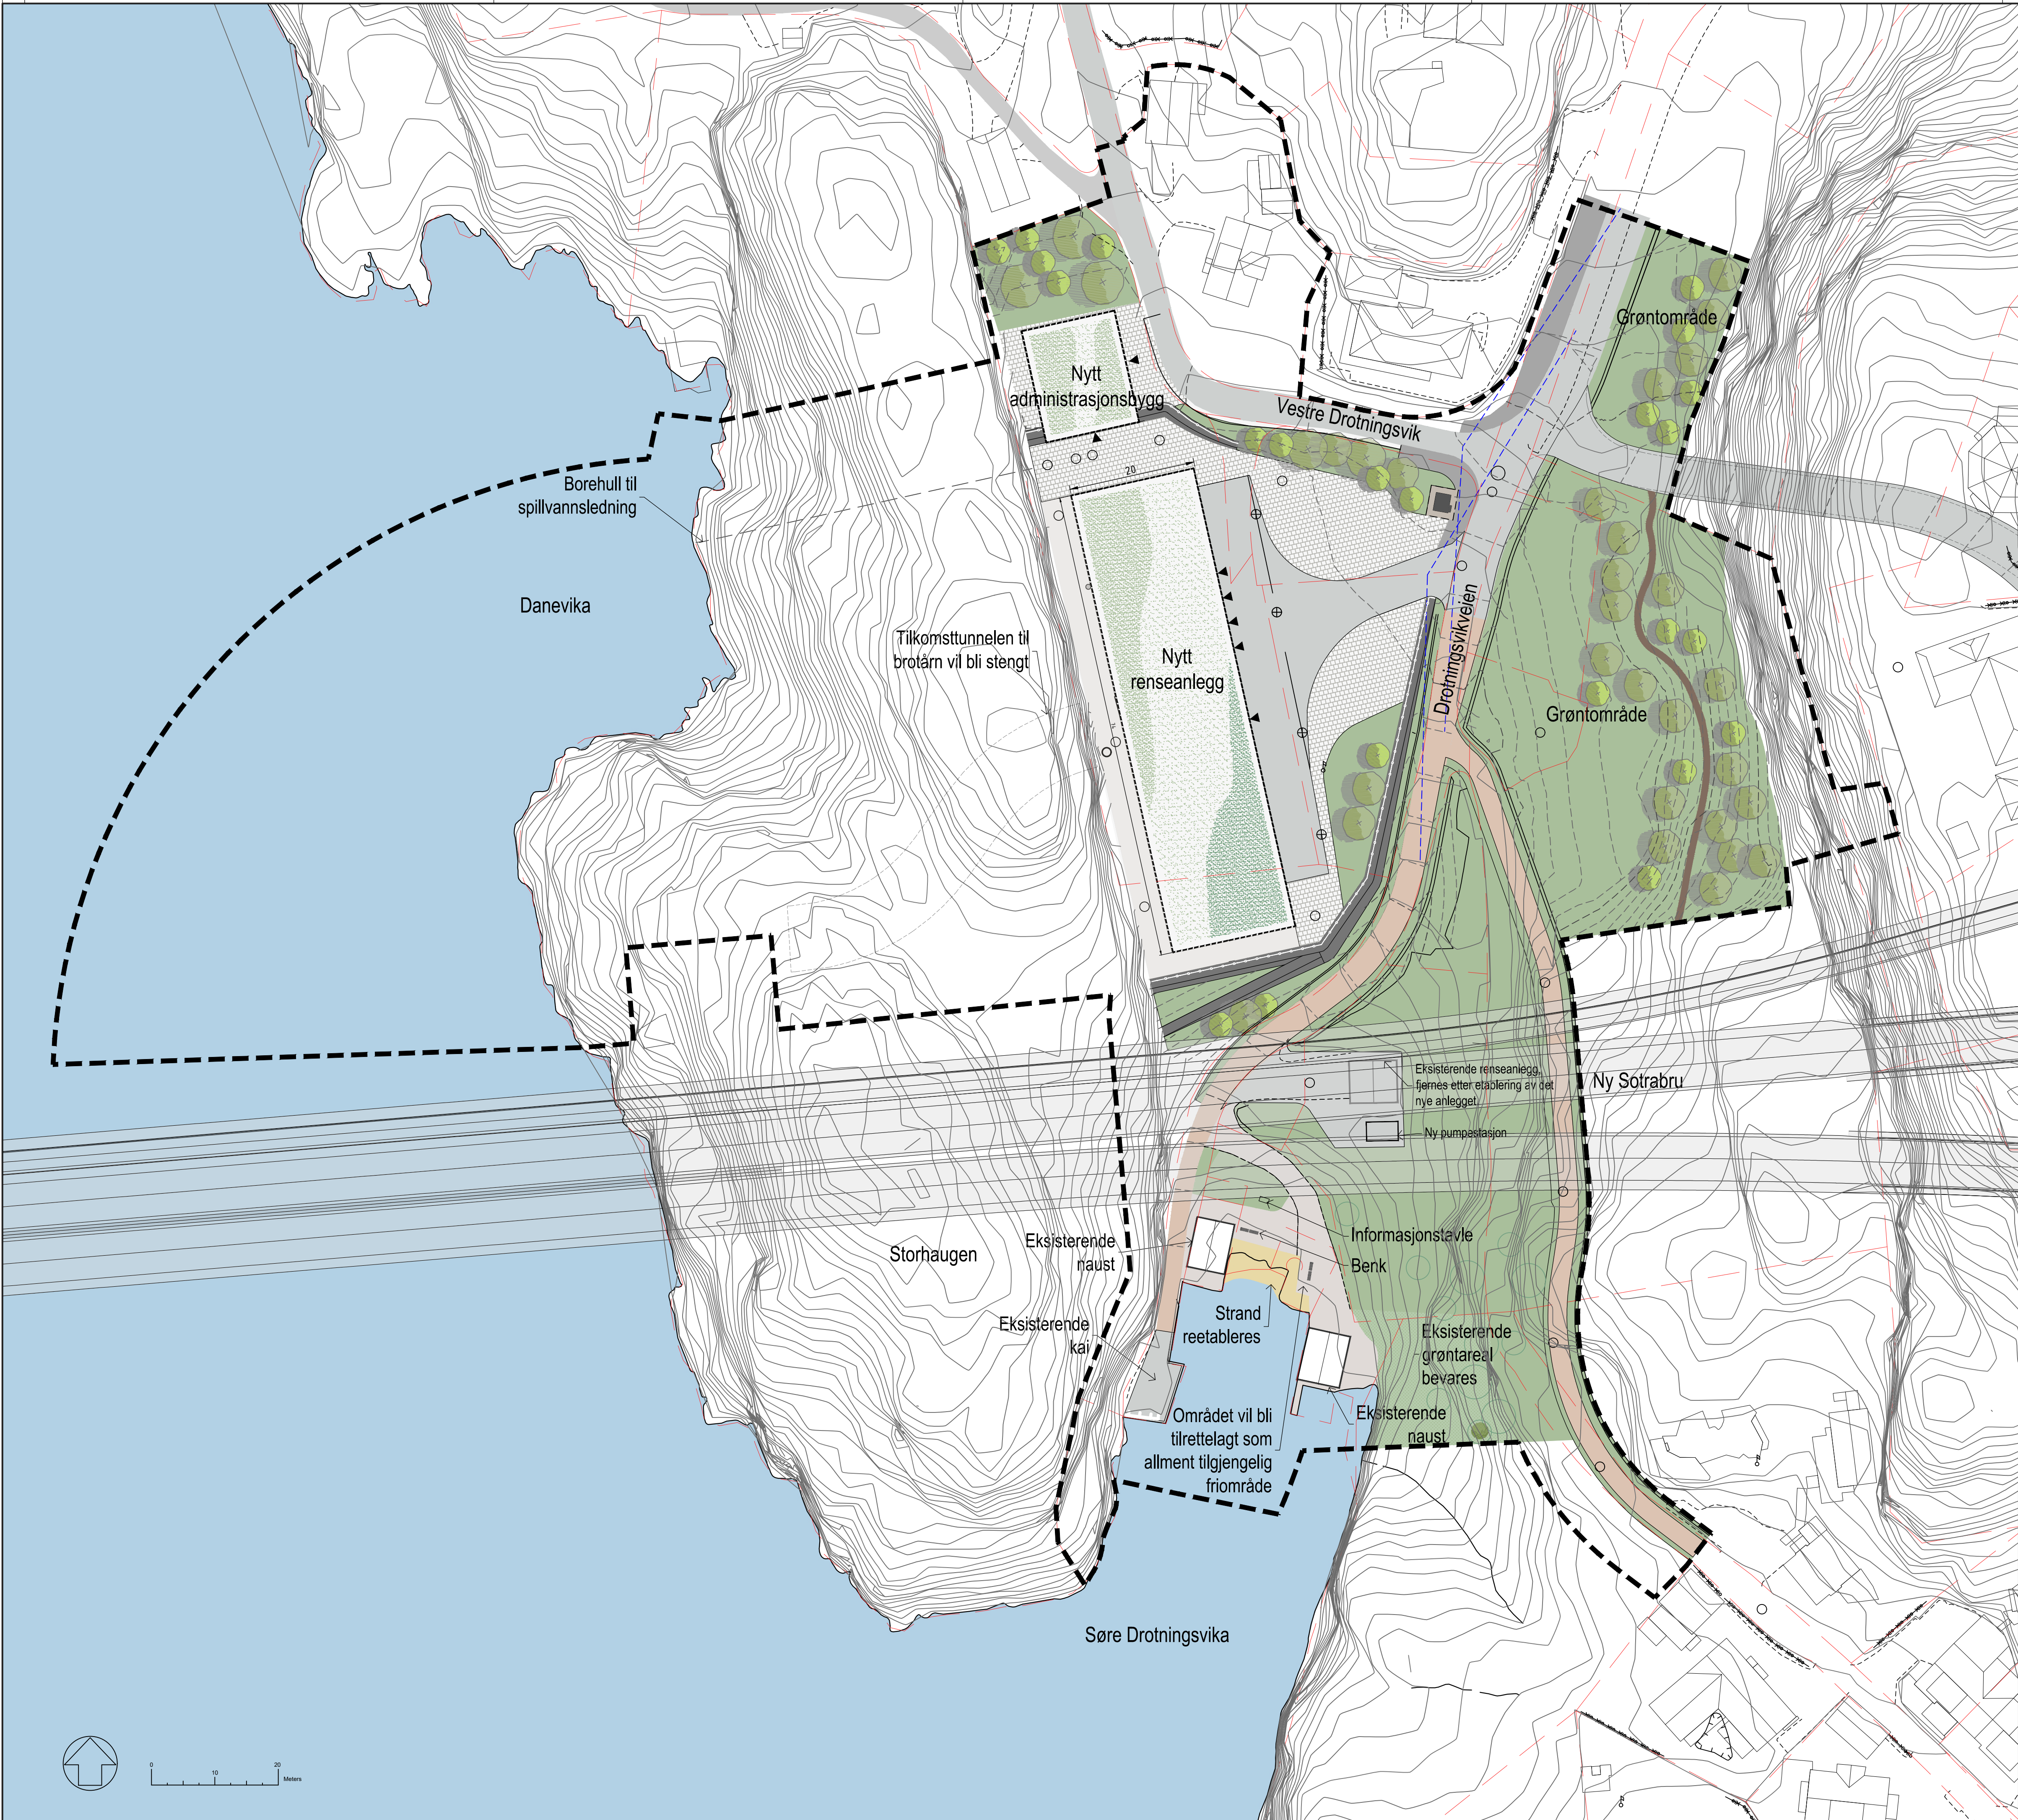

MERKANDER:
koordinatsystem: ntm5
Høydesystem: NN2000
HENVISNINGER: Se også tegninger O001, O003, O004 og GH100

TEGNFORKLARING

- EIENDOMSGRENSE
- PLANGRENSE
- EKS. KOTER
- NYE KOTER
- BYGG FOR NYTT RENSEANLEGG
- LAVBREKK
- 1:8 FALL / AVRENNING
- +201.20 PUNKTHØYDER
- KUM
- ⊕ SANDFANG
- EL-TREKKEKUM
- PIPE
- SIKTLINJER
- ASFALT
- FORTAU
- GANG-OG SYKKELVEG
- GANGSTI
- GRUSDEKKE KJØRBART
- PERMEABELT DEKKE / KJØRBART
- GRØNTAREAL
- GRØNT TAK
- NATURSTEINSMUR
- REKKVERK
- NYE TRÆR
- STRAND REETABLERES

01	Justert etter tilbakemelding fra Bergen Vann	NOLIEG	NOCHOW	28.02.2025
Rev	Endring	Utf.	Kontr.	Dato
Oppdragsgiver		Utført av	Kontr. av	
Bergen vann		NOLIEG	NOCHOW	
Tittel		Dato	Ansvarlig	
Dronningstadsviken renseanlegg		14.02.2025	NOSIHE	
		Målestokk		1:500
Situasjonsplan		Format		A1
Laksevåg, gnr. 136/402 mfl.: Reguleringsplan for Dronningstadsviken renseanlegg		Sweco oppdragsnr.		10234527
Nasjonal Arealplan-ID 4601_70950000		Sweco oppdragsleder		Silje Hermansen
SWECO		Tegningsstatus		Til høring
Fagdisiplin	Tegningsnummer (bygg-et-fag-syst-type-løpenr)	Status	Rev.	
LARK	O002	A	01	