


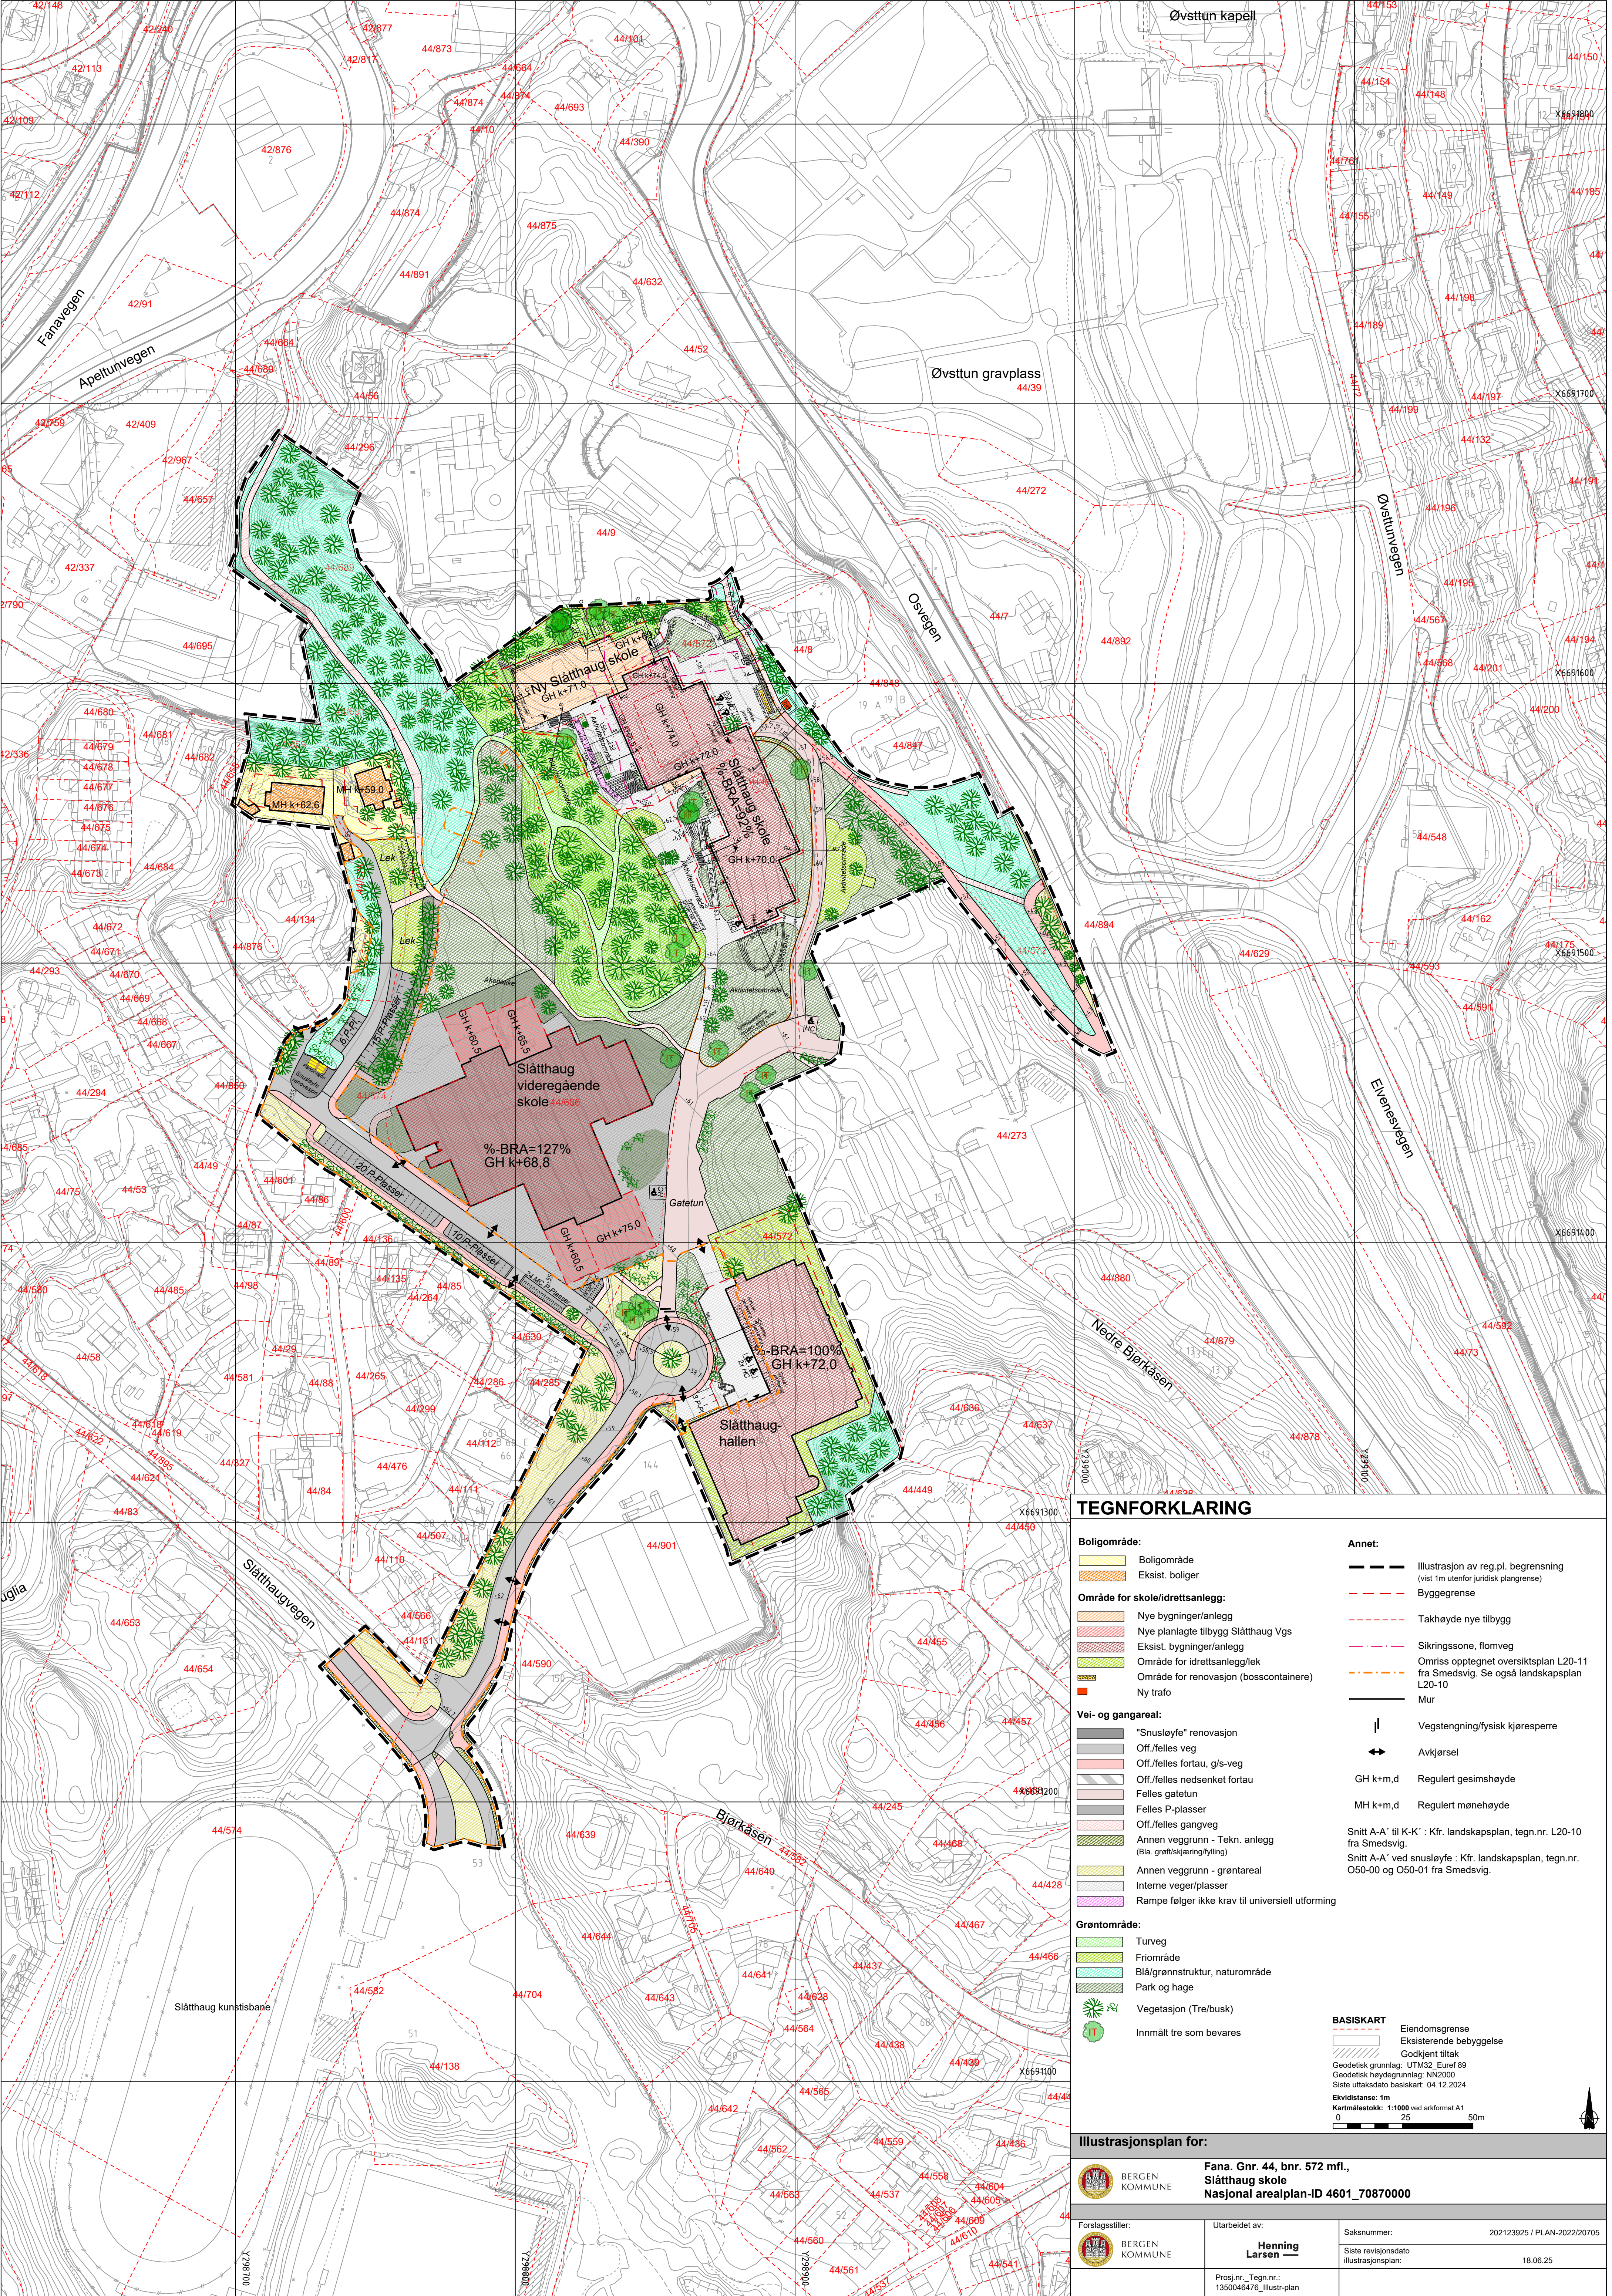

TEGNFORKLARING

Boligområde:

- Boligområde
- Eksist. boliger

Område for skole/idrettsanlegg:

- Nye bygninger/anlegg
- Nye planlagte tilbygg Slåtthaug Vgs
- Eksist. bygninger/anlegg
- Område for idrettsanlegg/lek
- Område for renovasjon (bosscontainere)
- Ny trafo

Vei- og gangareal:

- "Snusøyfe" renovasjon
- Off./felles veg
- Off./felles fortau, g/s-veg
- Off./felles nedsenket fortau
- Felles gatetun
- Felles P-plasser
- Off./felles gangveg
- Annen veggrunn - Tekn. anlegg (Bla. grofftskjæring/fylling)
- Annen veggrunn - grøntareal
- Interne veger/plasser
- Rampe følger ikke krav til universell utforming

Grøntområde:

- Turveg
- Frømråde
- Blå/grønnstruktur, naturområde
- Park og hage
- Vegetasjon (Tre/busk)
- Innmålt tre som bevares

Annet:

- Illustrasjon av reg.pl. begrensnings (vist 1m utenfor juridisk plangrense)
- Byggegrense
- Takhøyde nye tilbygg
- Sikringsone, flomveg
- Omriiss optegnet oversiktsplan L20-11 fra Smedsvig. Se også landskapsplan L20-10
- Mur
- Vegstengning/fysiske kjøresperre
- Avkjørsel
- GH k+m,d Regulert gesimshøyde
- MH k+m,d Regulert mønehøyde

BASISKART

- Eiendomsgrense
- Eksisterende bebyggelse
- Godkjent tiltak
- Geodetisk grunnlag: UTM32, Eurfel 89
- Geodetisk høydegrunnlag: NN2000
- Siste utgavedato basiskart: 04.12.2024
- Elevdistans: 1m
- Kartmålestokk: 1:1000 ved arkformat A1

0 25 50m