


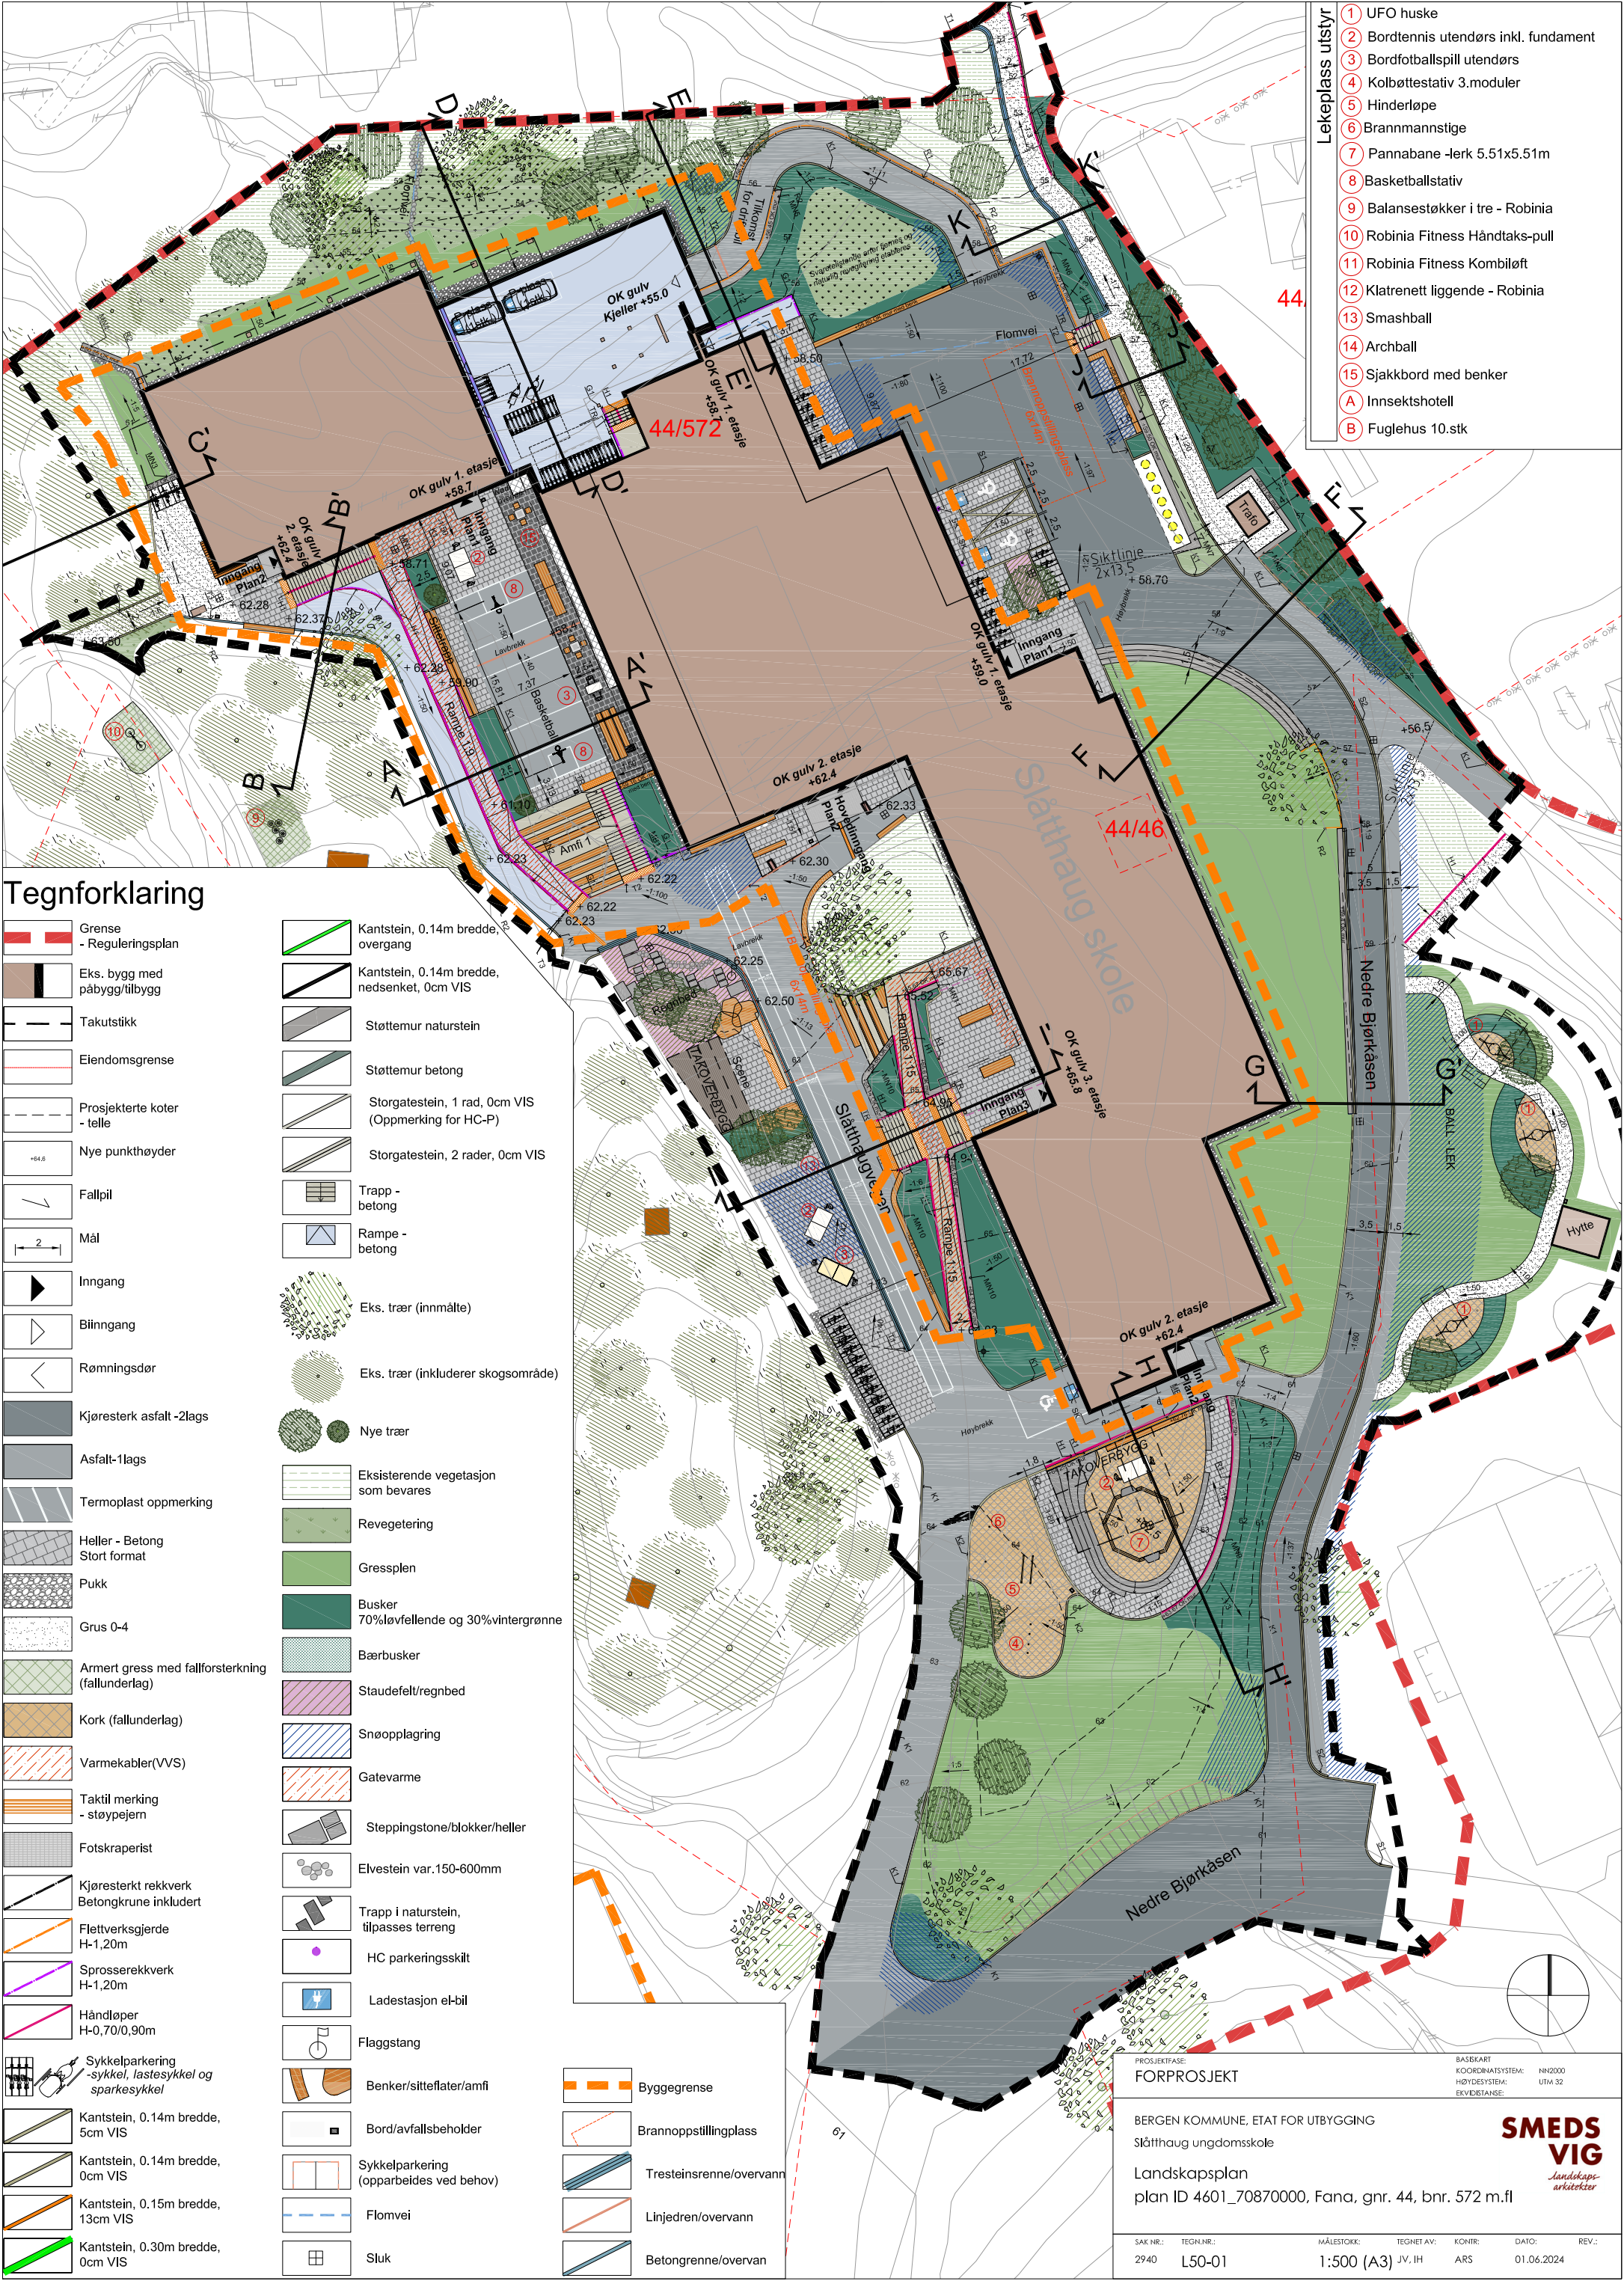

Tegnforklaring

	Grense - Reguleringsplan		Kantstein, 0.14m bredde overgang
	Eks. bygg med påbygg/tilbygg		Kantstein, 0.14m bredde, nedsenket, 0cm VIS
	Takutstikk		Støttmur naturstein
	Eiendomsgrense		Støttmur betong
	Prosjekterte koter - telle		Storgatestein, 1 rad, 0cm VIS (Oppmerking for HC-P)
	Nye punkthøyder		Storgatestein, 2 rader, 0cm VIS
	Fallpil		Trapp - betong
	Mål		Rampe - betong
	Inngang		Eks. trær (innmålte)
	Blinngang		Eks. trær (inkluderer skogsområde)
	Rømningsdør		Nye trær
	Kjøresterk asfalt -2lags		Eksisterende vegetasjon som bevares
	Asfalt-1lags		Revegetering
	Termoplast oppmerking		Gressplen
	Heller - Betong Stort format		Busker 70% løvfellende og 30% vintergrønne
	Pukk		Bærbusker
	Grus 0-4		Staudfelt/regnbet
	Armert gress med fallforsterkning (fallunderlag)		Snøopplagring
	Kork (fallunderlag)		Gatevarme
	Varmekabler (VVS)		Steppingstone/blokker/heller
	Taktill merking - støypejern		Elvestein var.150-600mm
	Fotskraperist		Trapp i naturstein, tilpasses terreng
	Kjørestert rekkverk Betongkrone inkludert		HC parkeringsskilt
	Flettverksgjerde H-1,20m		Ladestasjon el-bil
	Sprosserekkverk H-1,20m		Flaggstang
	Håndløper H-0,70/0,90m		Benker/sitteflater/amfi
	Sykkelparkering -sykkel, lastesykkel og sparkesykkel		Bord/avfallsbeholder
	Kantstein, 0.14m bredde, 5cm VIS		Sykkelparkering (opparbeides ved behov)
	Kantstein, 0.14m bredde, 0cm VIS		Flomvei
	Kantstein, 0.15m bredde, 13cm VIS		Sluk
	Kantstein, 0.30m bredde, 0cm VIS		Byggegrense
			Brannoppstillingsplass
			Tresteinsrenne/overvann
			Linjedren/overvann
			Betongrenne/overvann

- ### Lekepluss utstyr
- 1 UFO huske
 - 2 Bordtennis utendørs inkl. fundament
 - 3 Bordfotballspill utendørs
 - 4 Kolbøttestativ 3.moduler
 - 5 Hinderløpe
 - 6 Brannmannstige
 - 7 Pannabane -Jerk 5.51x5.51m
 - 8 Basketballstativ
 - 9 Balansestøkker i tre - Robinia
 - 10 Robinia Fitness Håndtaks-pull
 - 11 Robinia Fitness Kombiløft
 - 12 Klatrenett liggende - Robinia
 - 13 Smashball
 - 14 Archball
 - 15 Sjakkbord med benker
 - A Insekthotell
 - B Fuglehus 10.stk

FORPROSJEKT

BERGEN KOMMUNE, ETAT FOR UTBYGGING
Slatthaug ungdomsskole
Landskapsplan
plan ID 4601_70870000, Fana, gnr. 44, bnr. 572 m.fl

SAK NR.: 2940
TEGN.NR.: L50-01
MÅLESTOKK: 1:500 (A3)
TEGNET AV: JV, IH
KONTR: ARS
DATO: 01.06.2024
REV.:
BASISKART: NN2000
KOORDINATSYSTEM: UTM 32
HØYDESYSTEM: UTM 32
EKVIVISTANSE: UTM 32

**SMEDS
VIG**
Landskaps-
arkitektur