


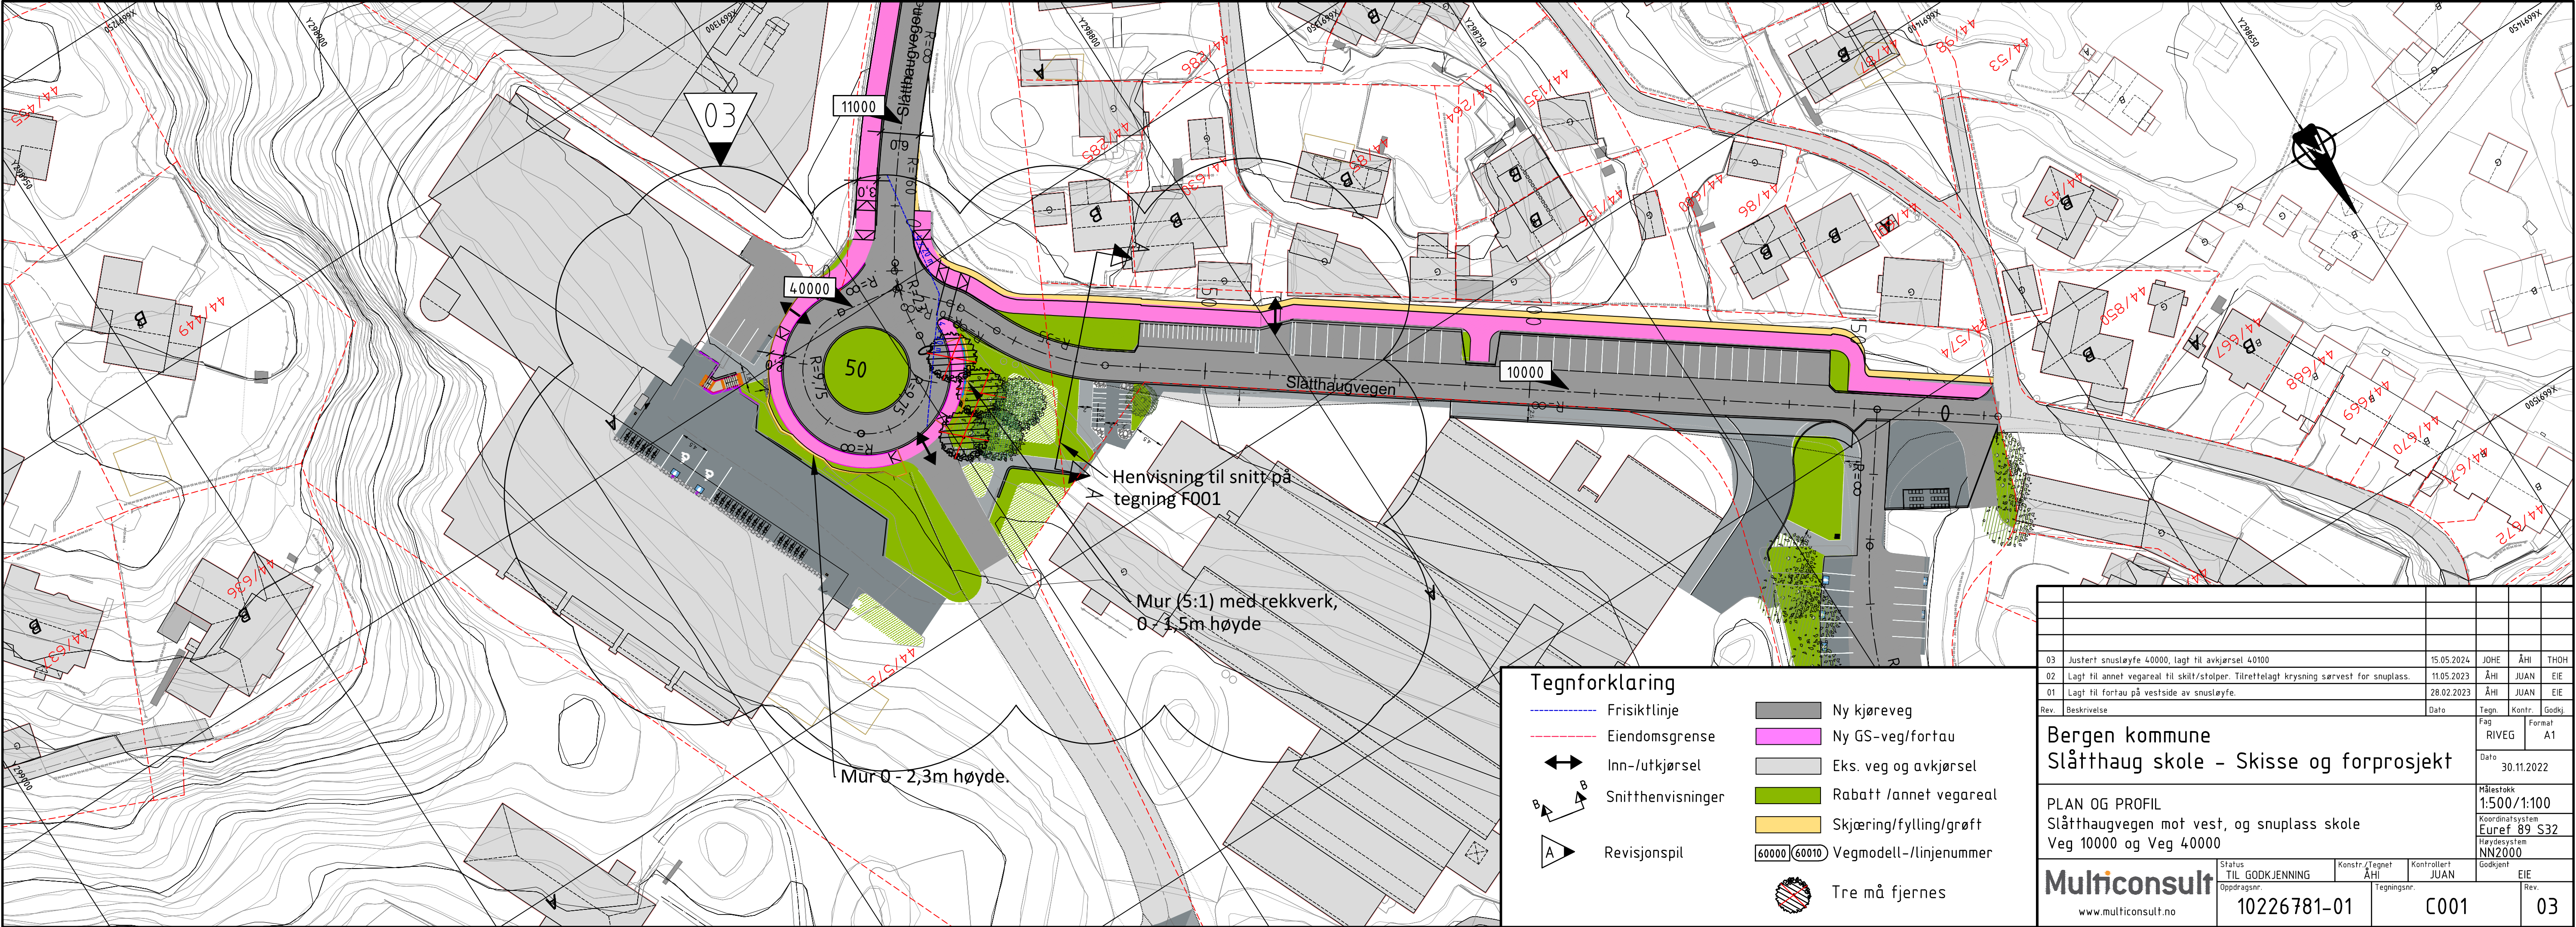
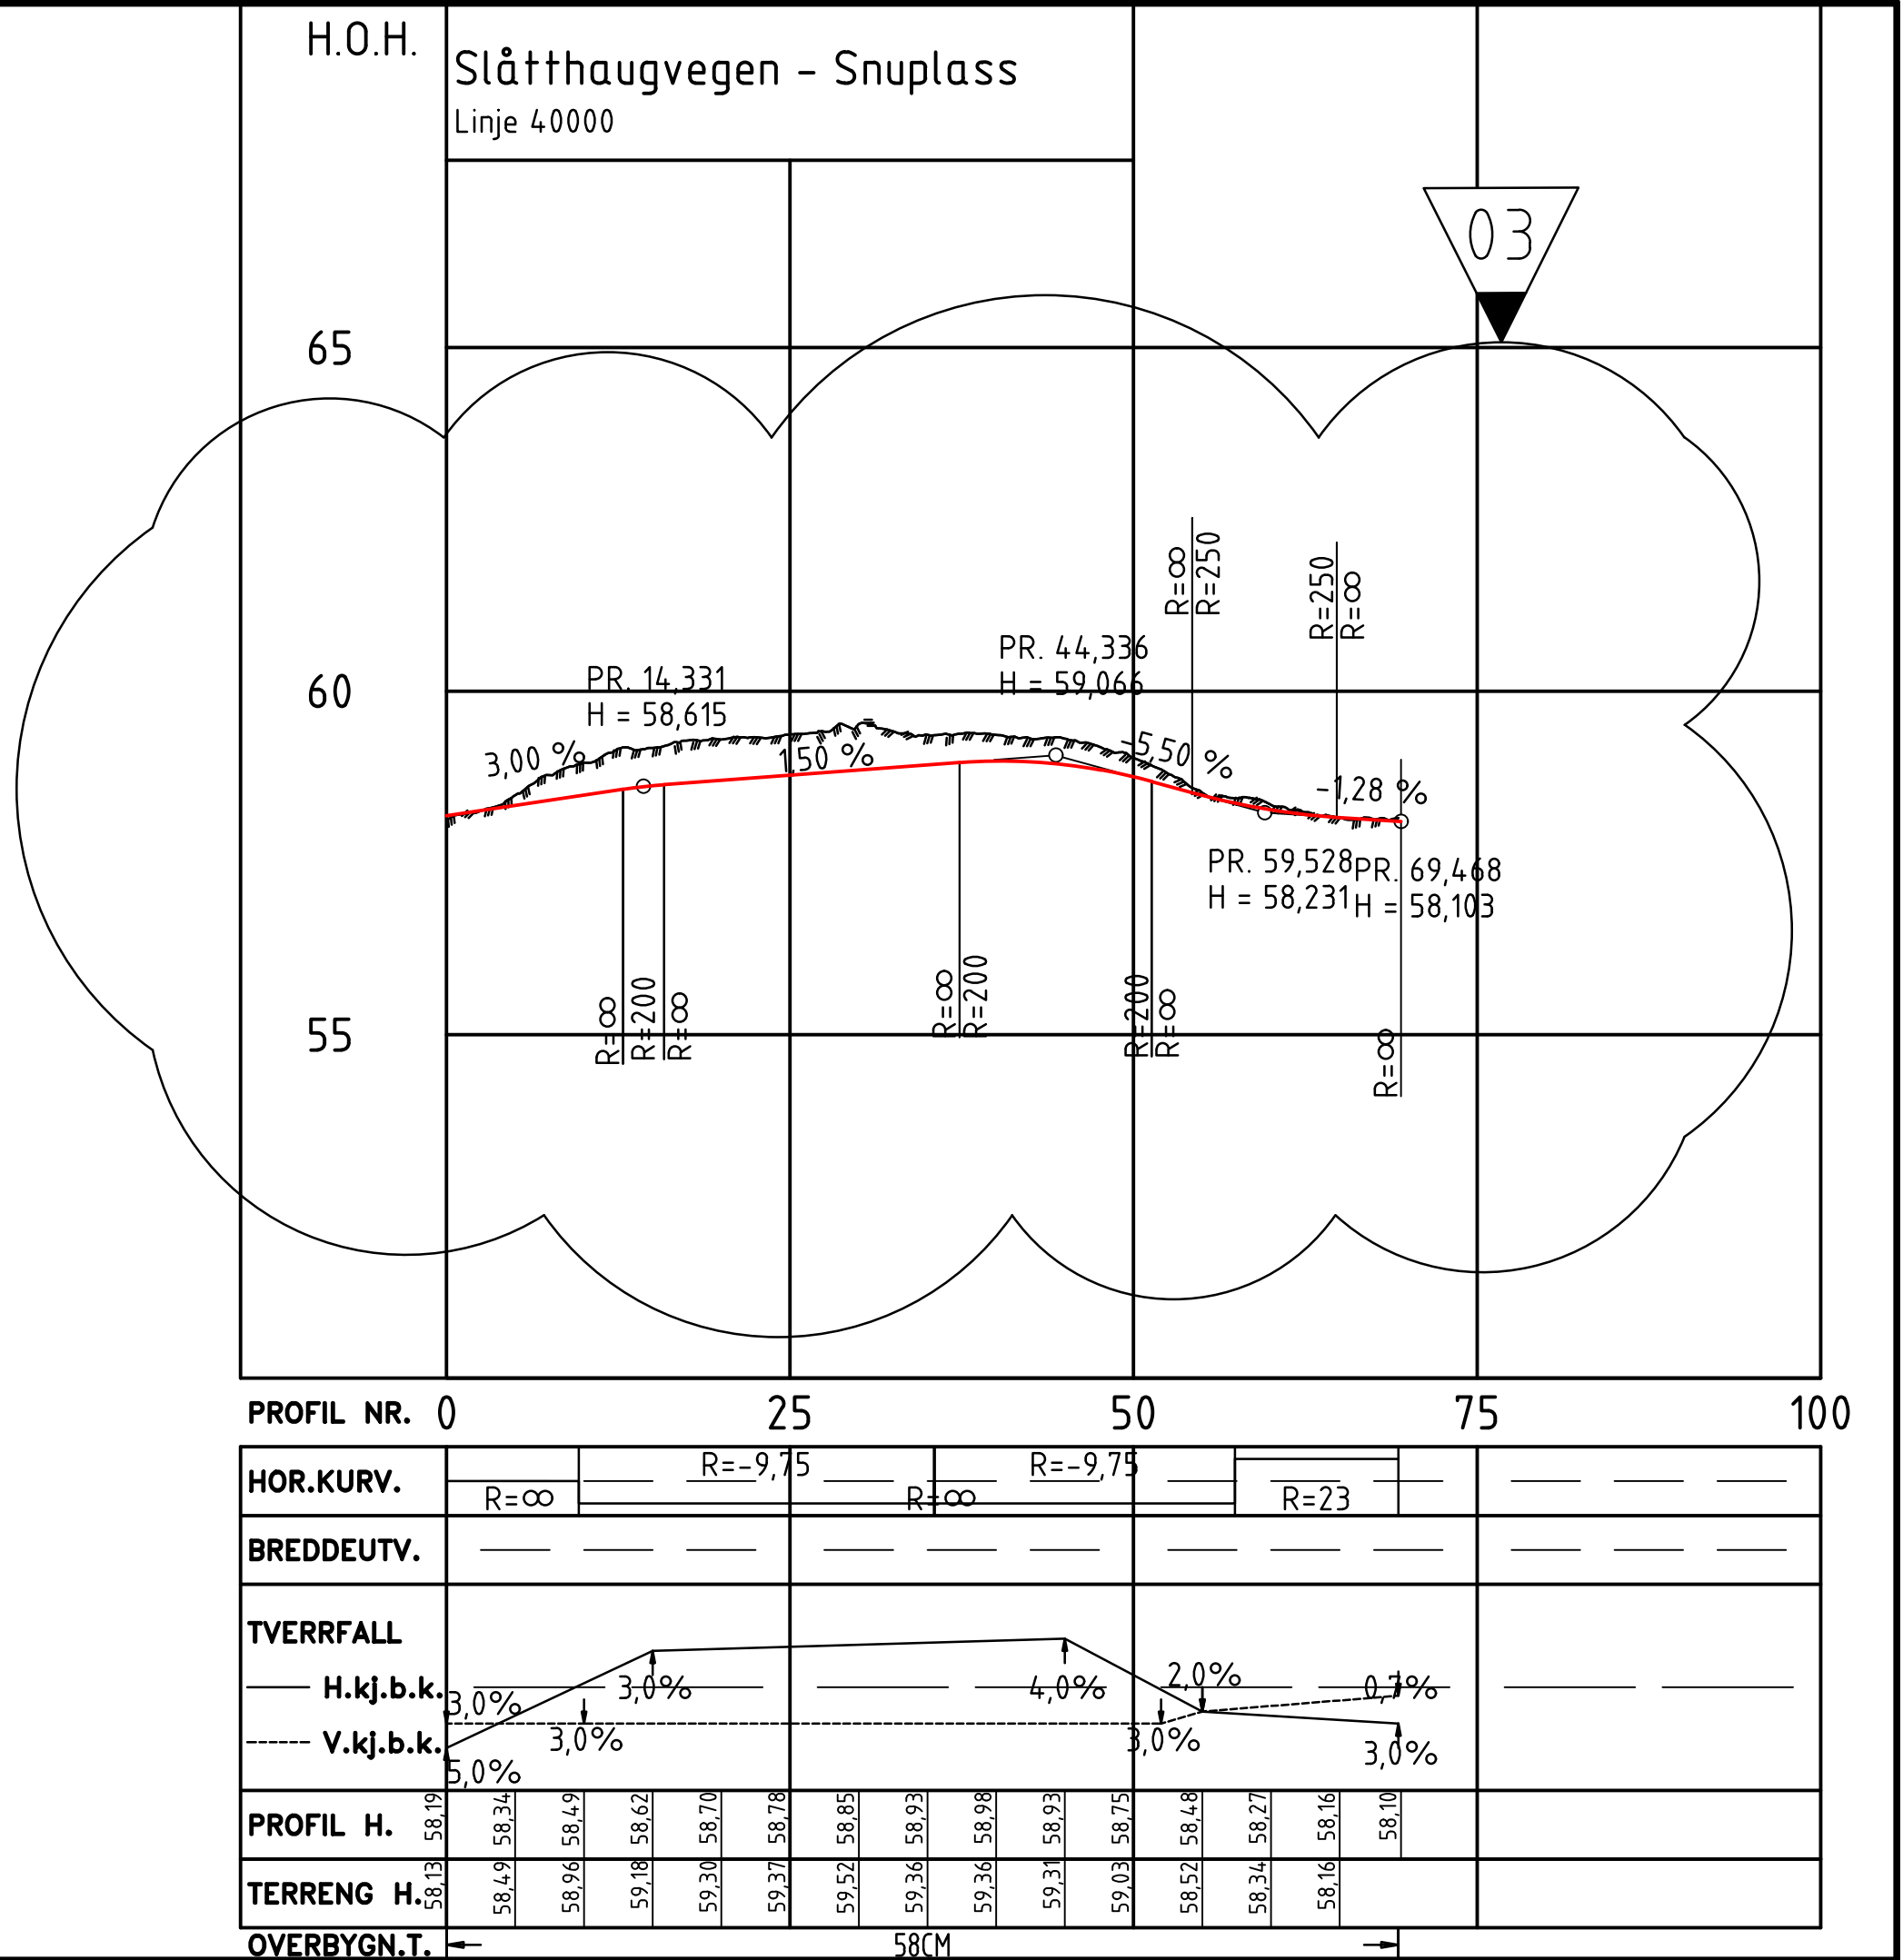


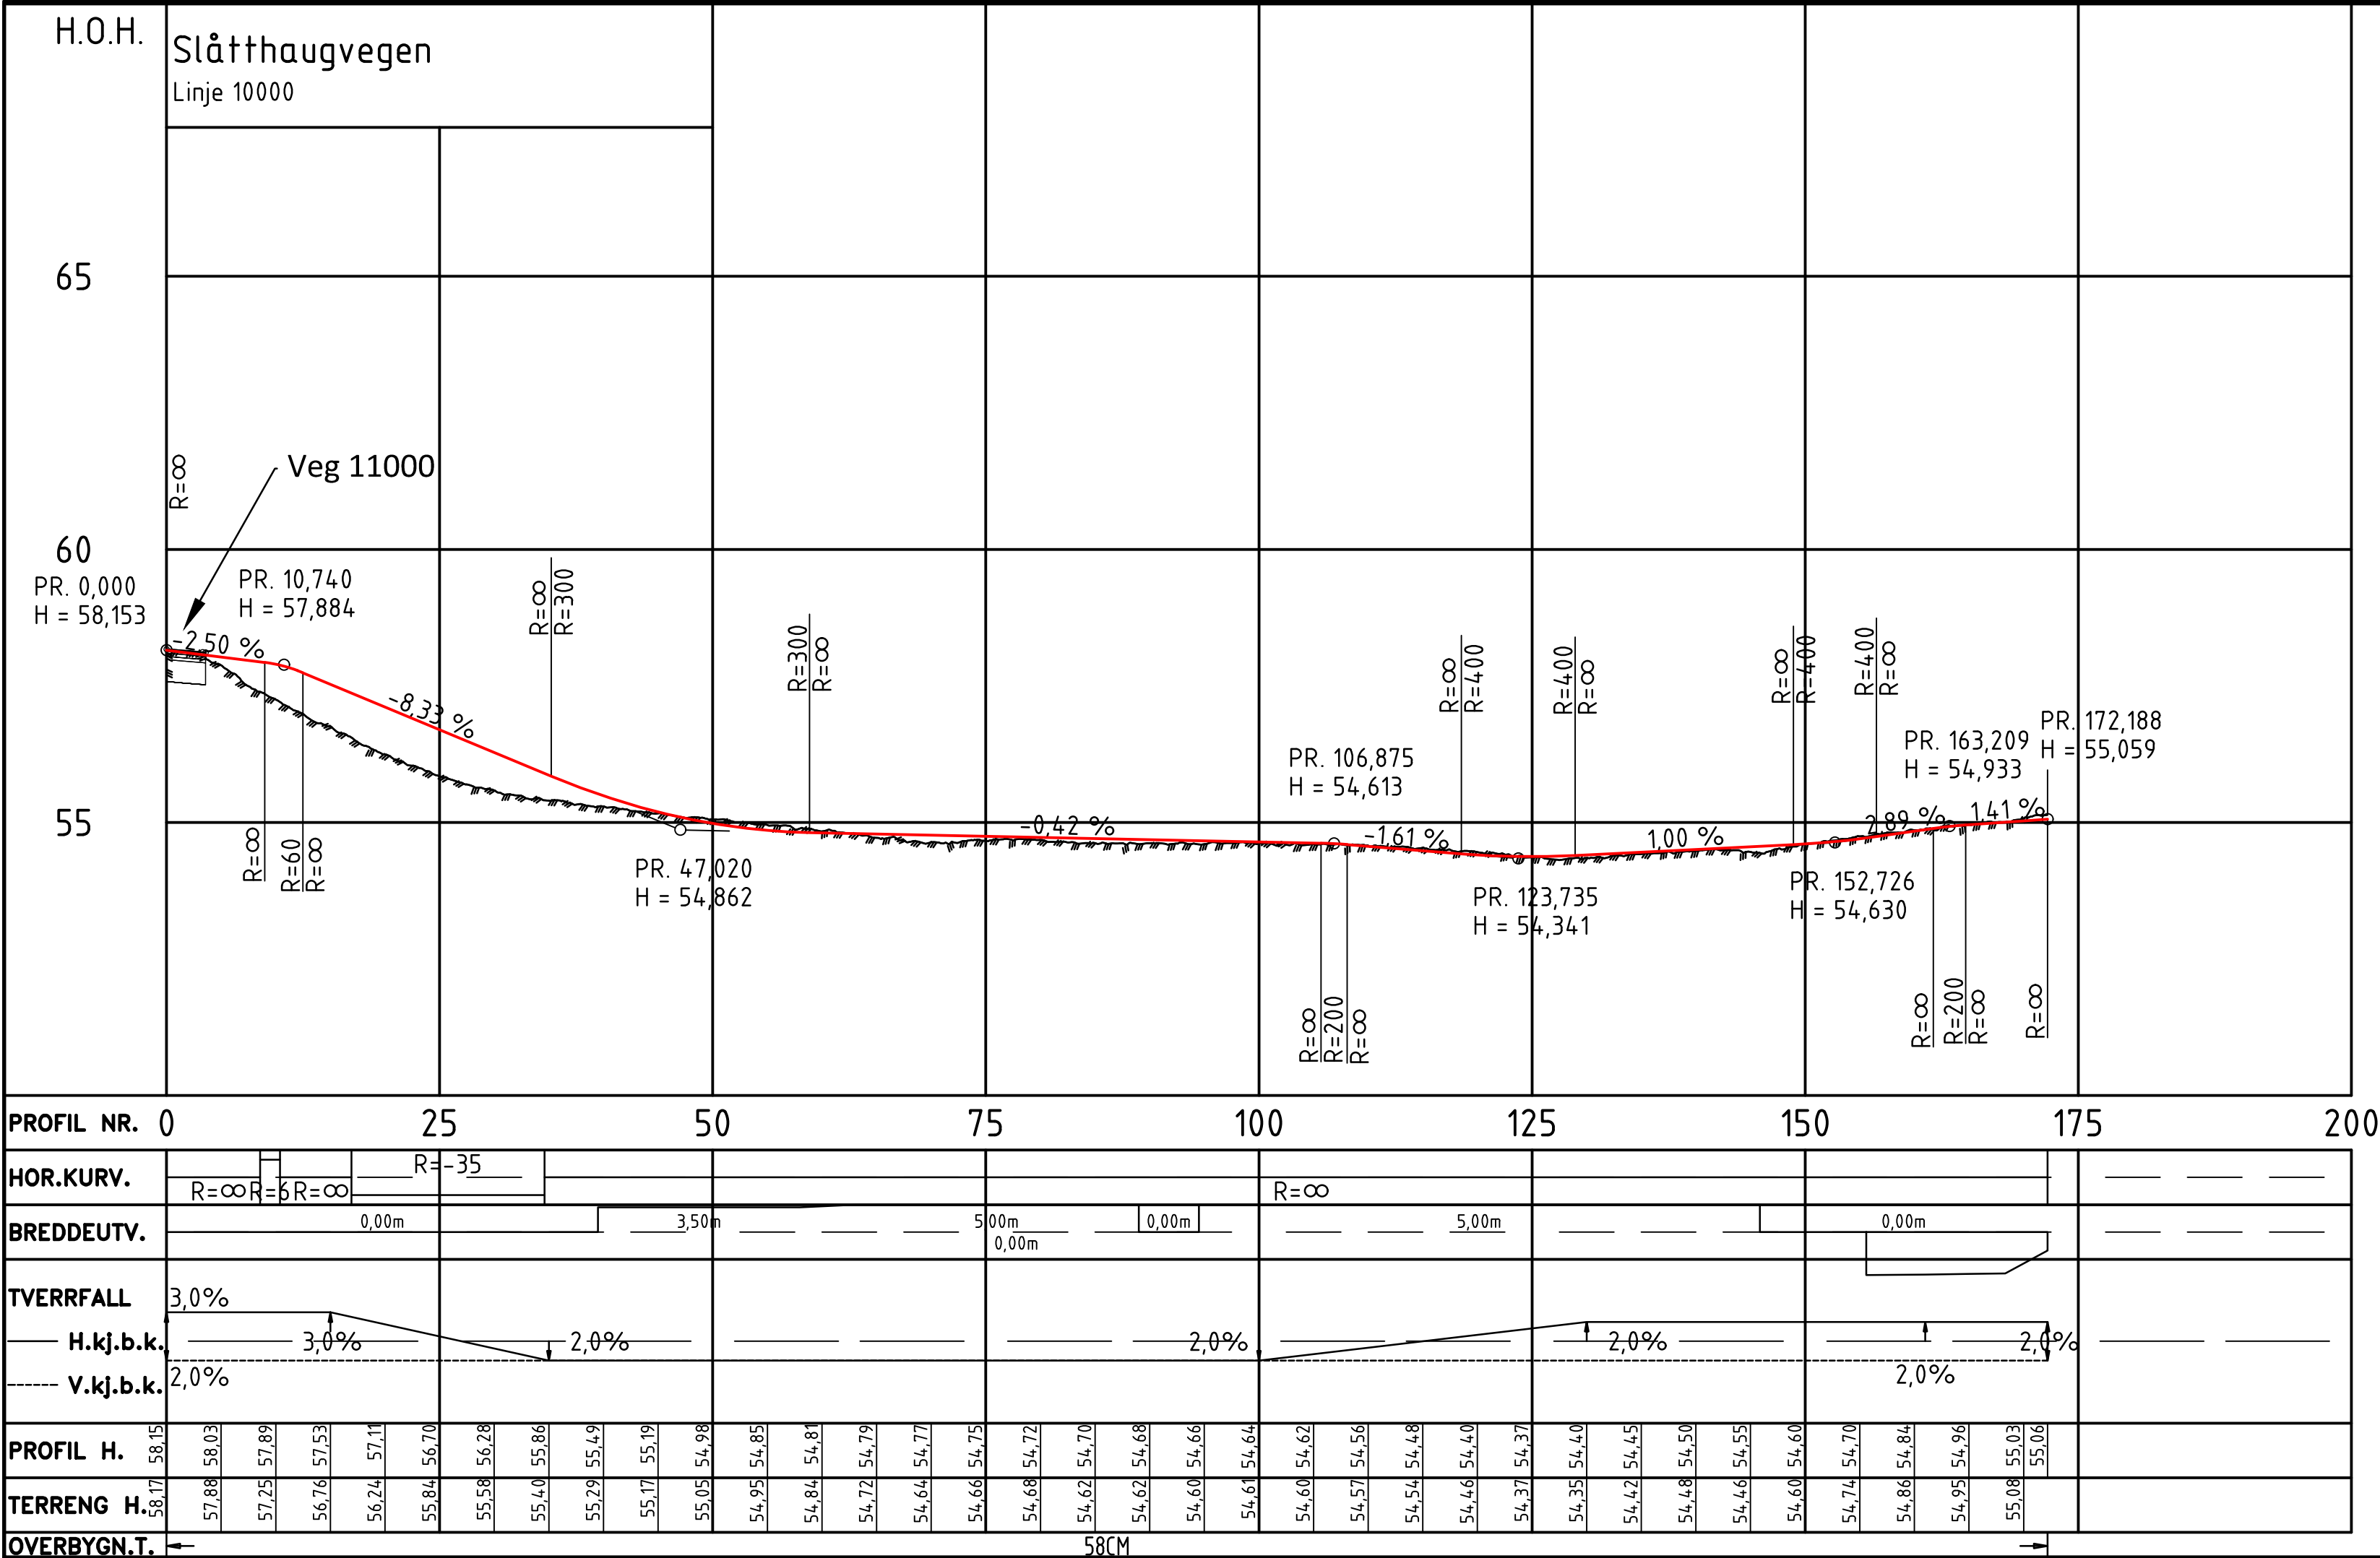

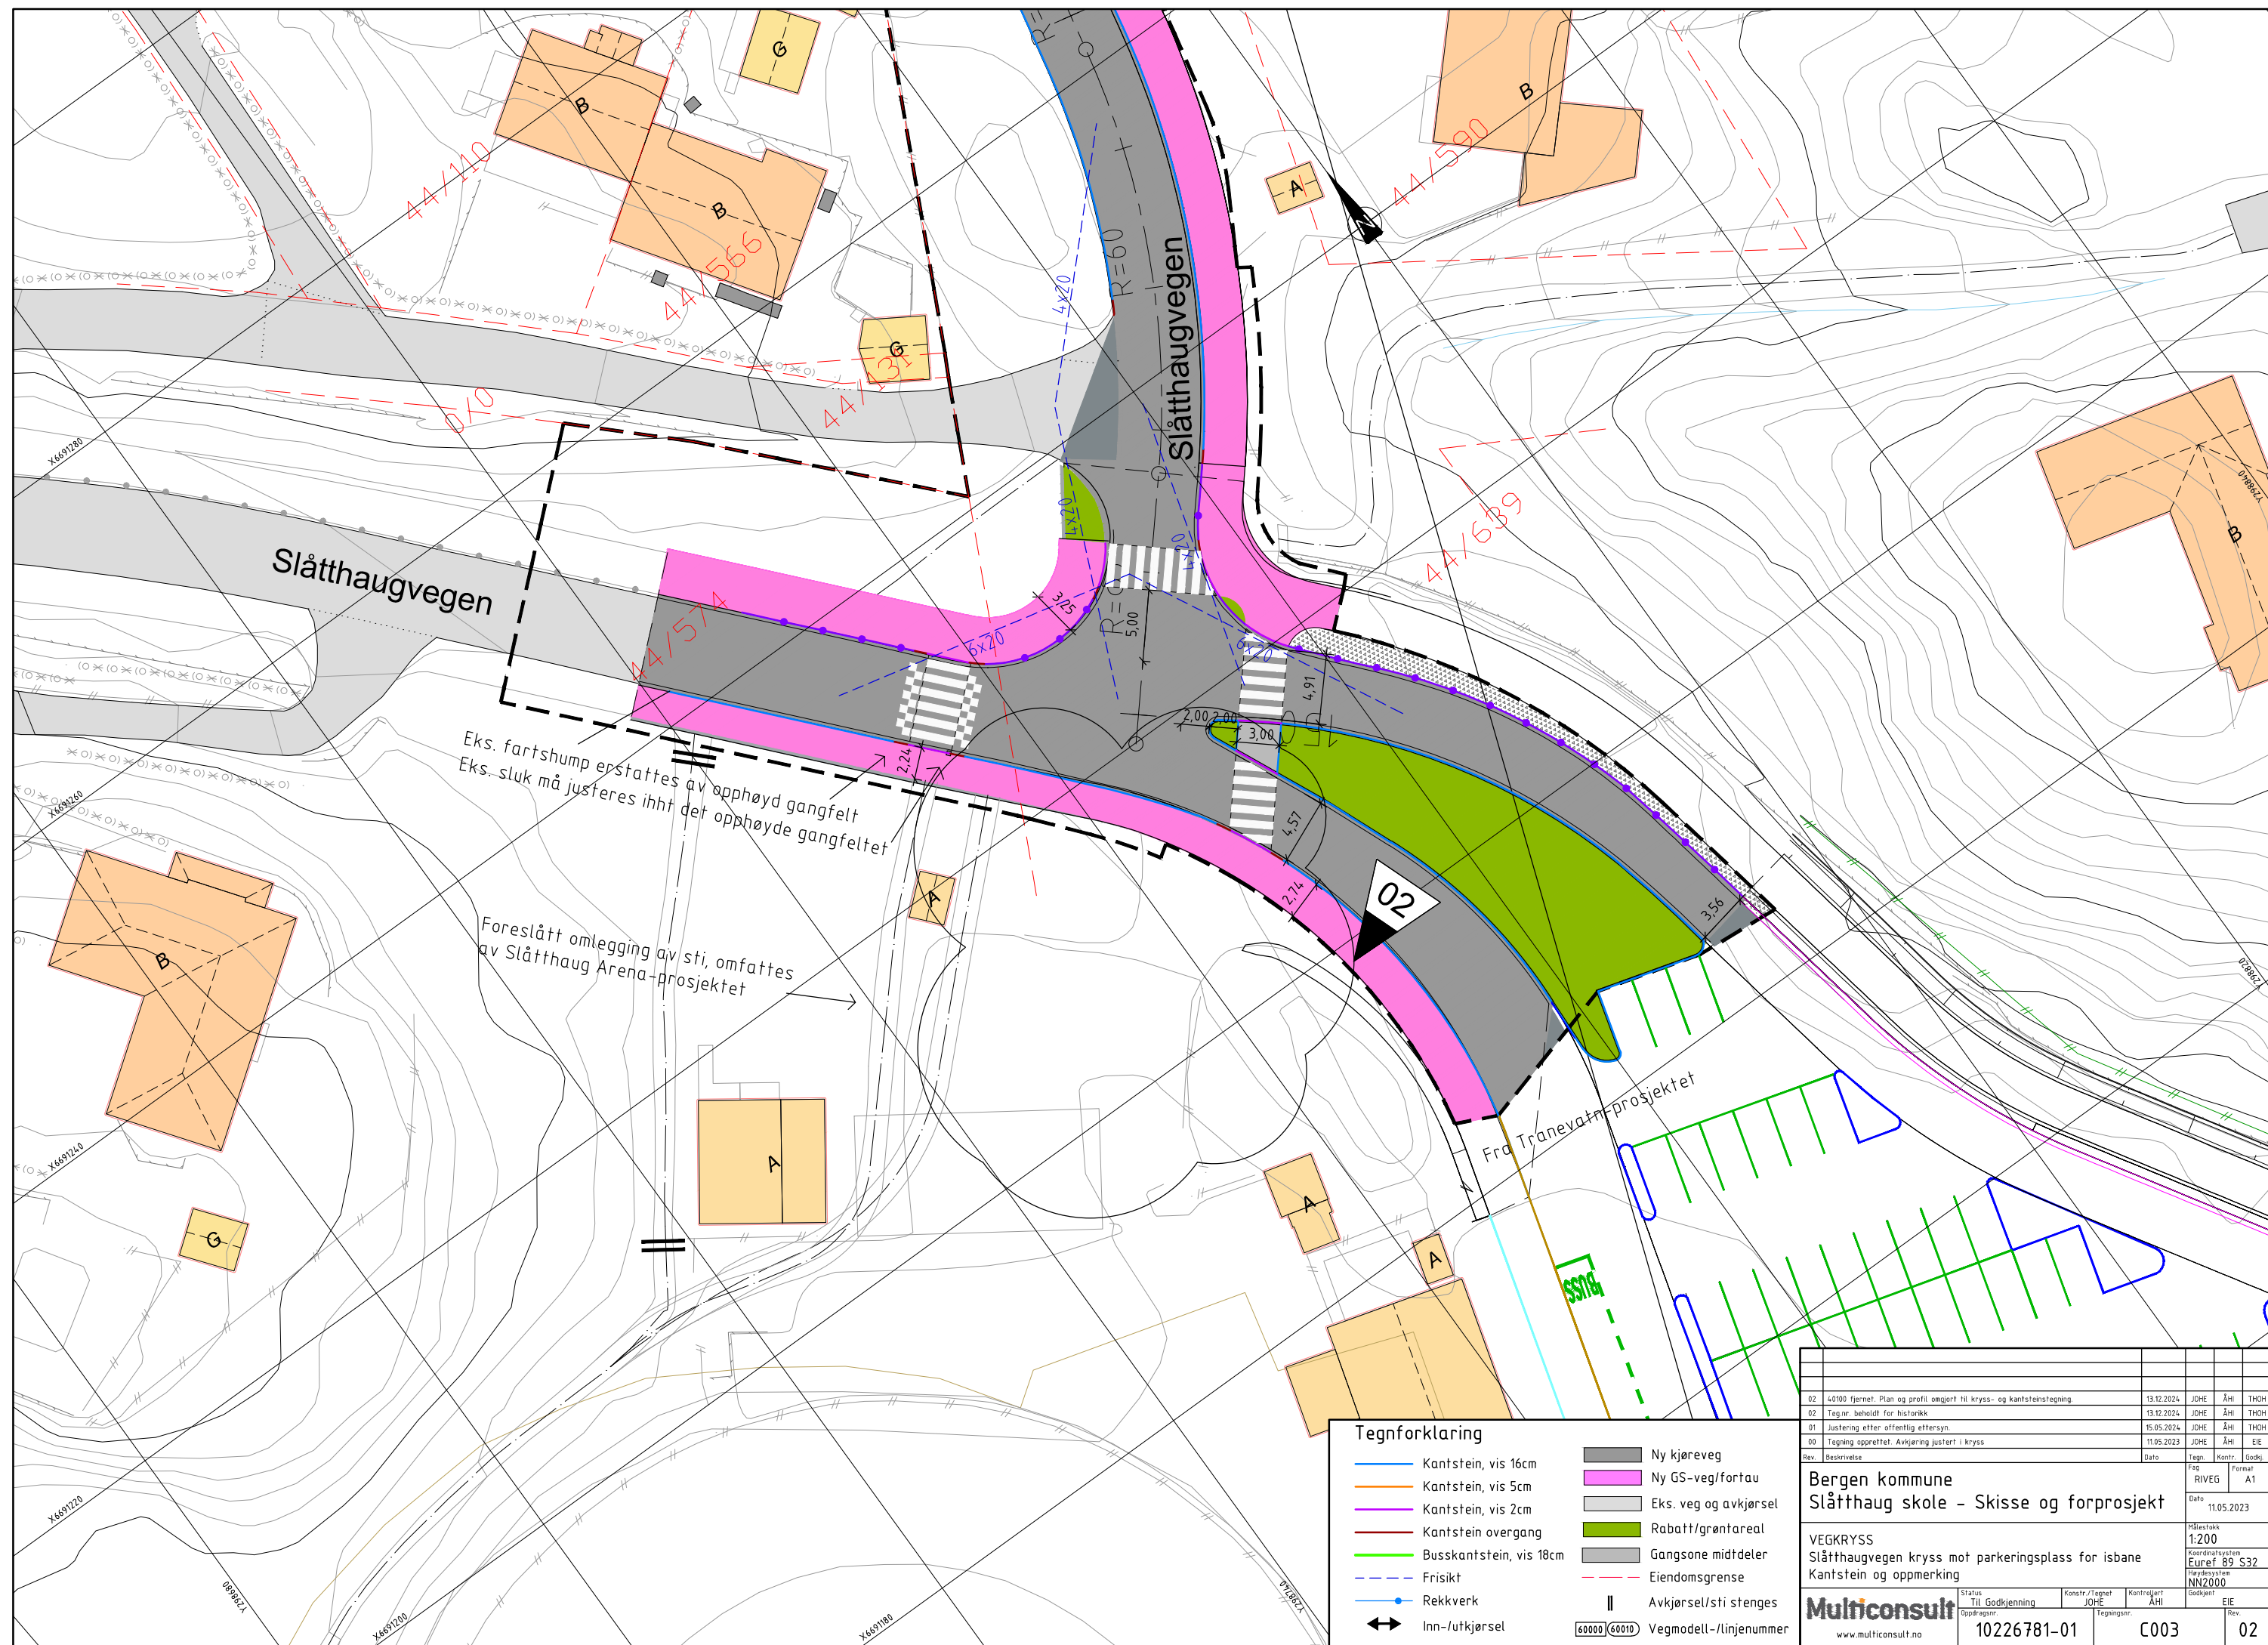


NORMALPROFIL
Veg 10000 profil 30 Snitt A-A
1:50

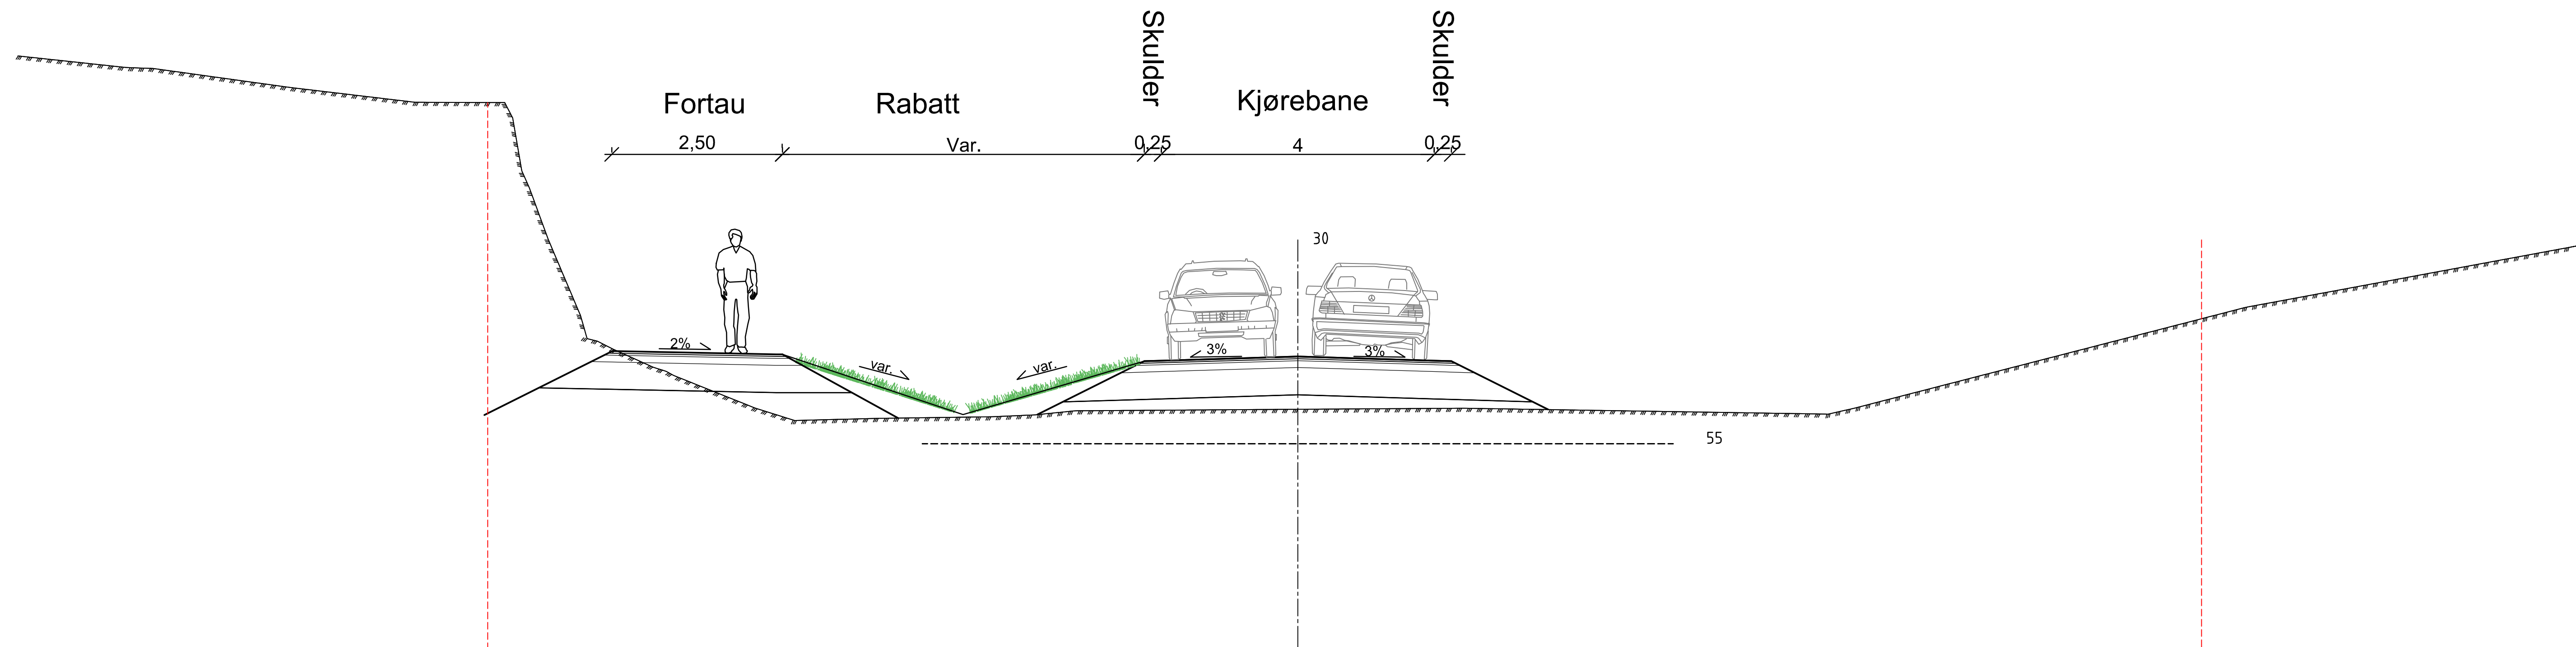

01

Overbygning
Kjøreveg, veg 10000 og snulomme veg 40000

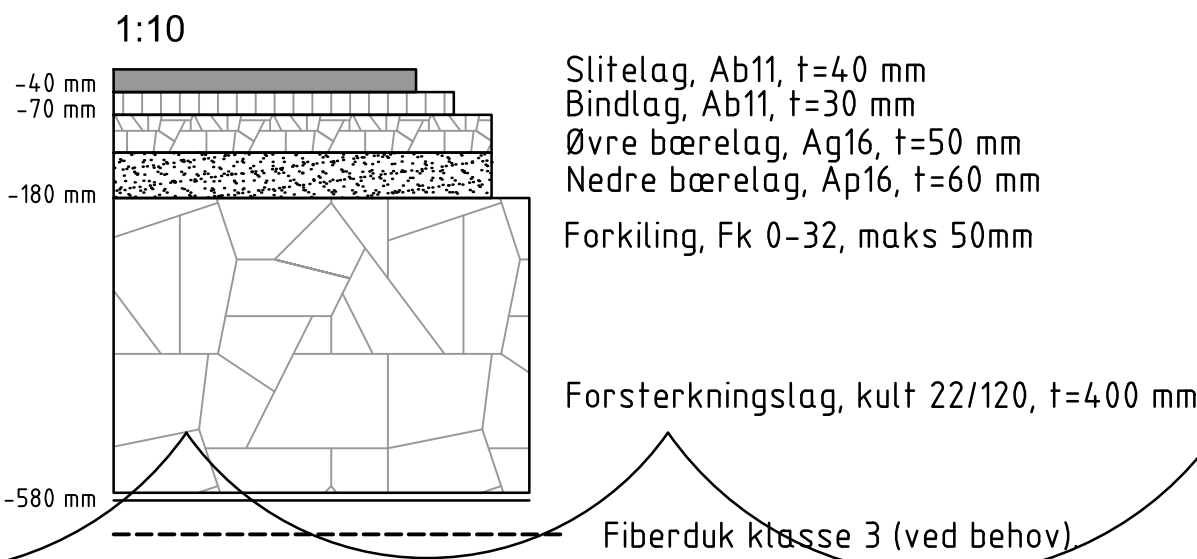



Forutsetter bæreevnegruppe 1-3, Telefarlighetsklasse T1-T2.
Forsterkningslagets tykkelse økes med 10-70cm ved dårligere grunn.

Se tegning C001 for snitthenvising

----- Eks. eiendomsgrense

01	Justert overbygning iht. Bergen vegnorm	15.05.2024	JOHE	ÅHI	THOH
00	Tegning opprettet.	30.11.2022	ÅHI	JUAN	EIE
Rev.	Beskrivelse	Dato	Tegn.	Kontr.	Godkj.
	Bergen kommune Slåtthaug skole - Skisse og forprosjekt		Fag RIVEG	Format A1	
		Dato	30.11.2022		
	NORMALPROFIL OG OVERBYGNING Slåtthaugvegen Veg 10000 Snitt A-A, profil 30				Målestokk Se tegning Koordinatsystem Euref 89 S32 Høydesystem NN2000
	Status TIL GODKJENNING	Konstr./Tegnet ÅHI	Kontrollert JUAN	Godkjent EIE	Rev.
	Oppdragsnr. 10226781-01	Tegningsnr. F001			01
	www.multiconsult.no				


Veg 11000 profil 84 Snitt B-B
1:50

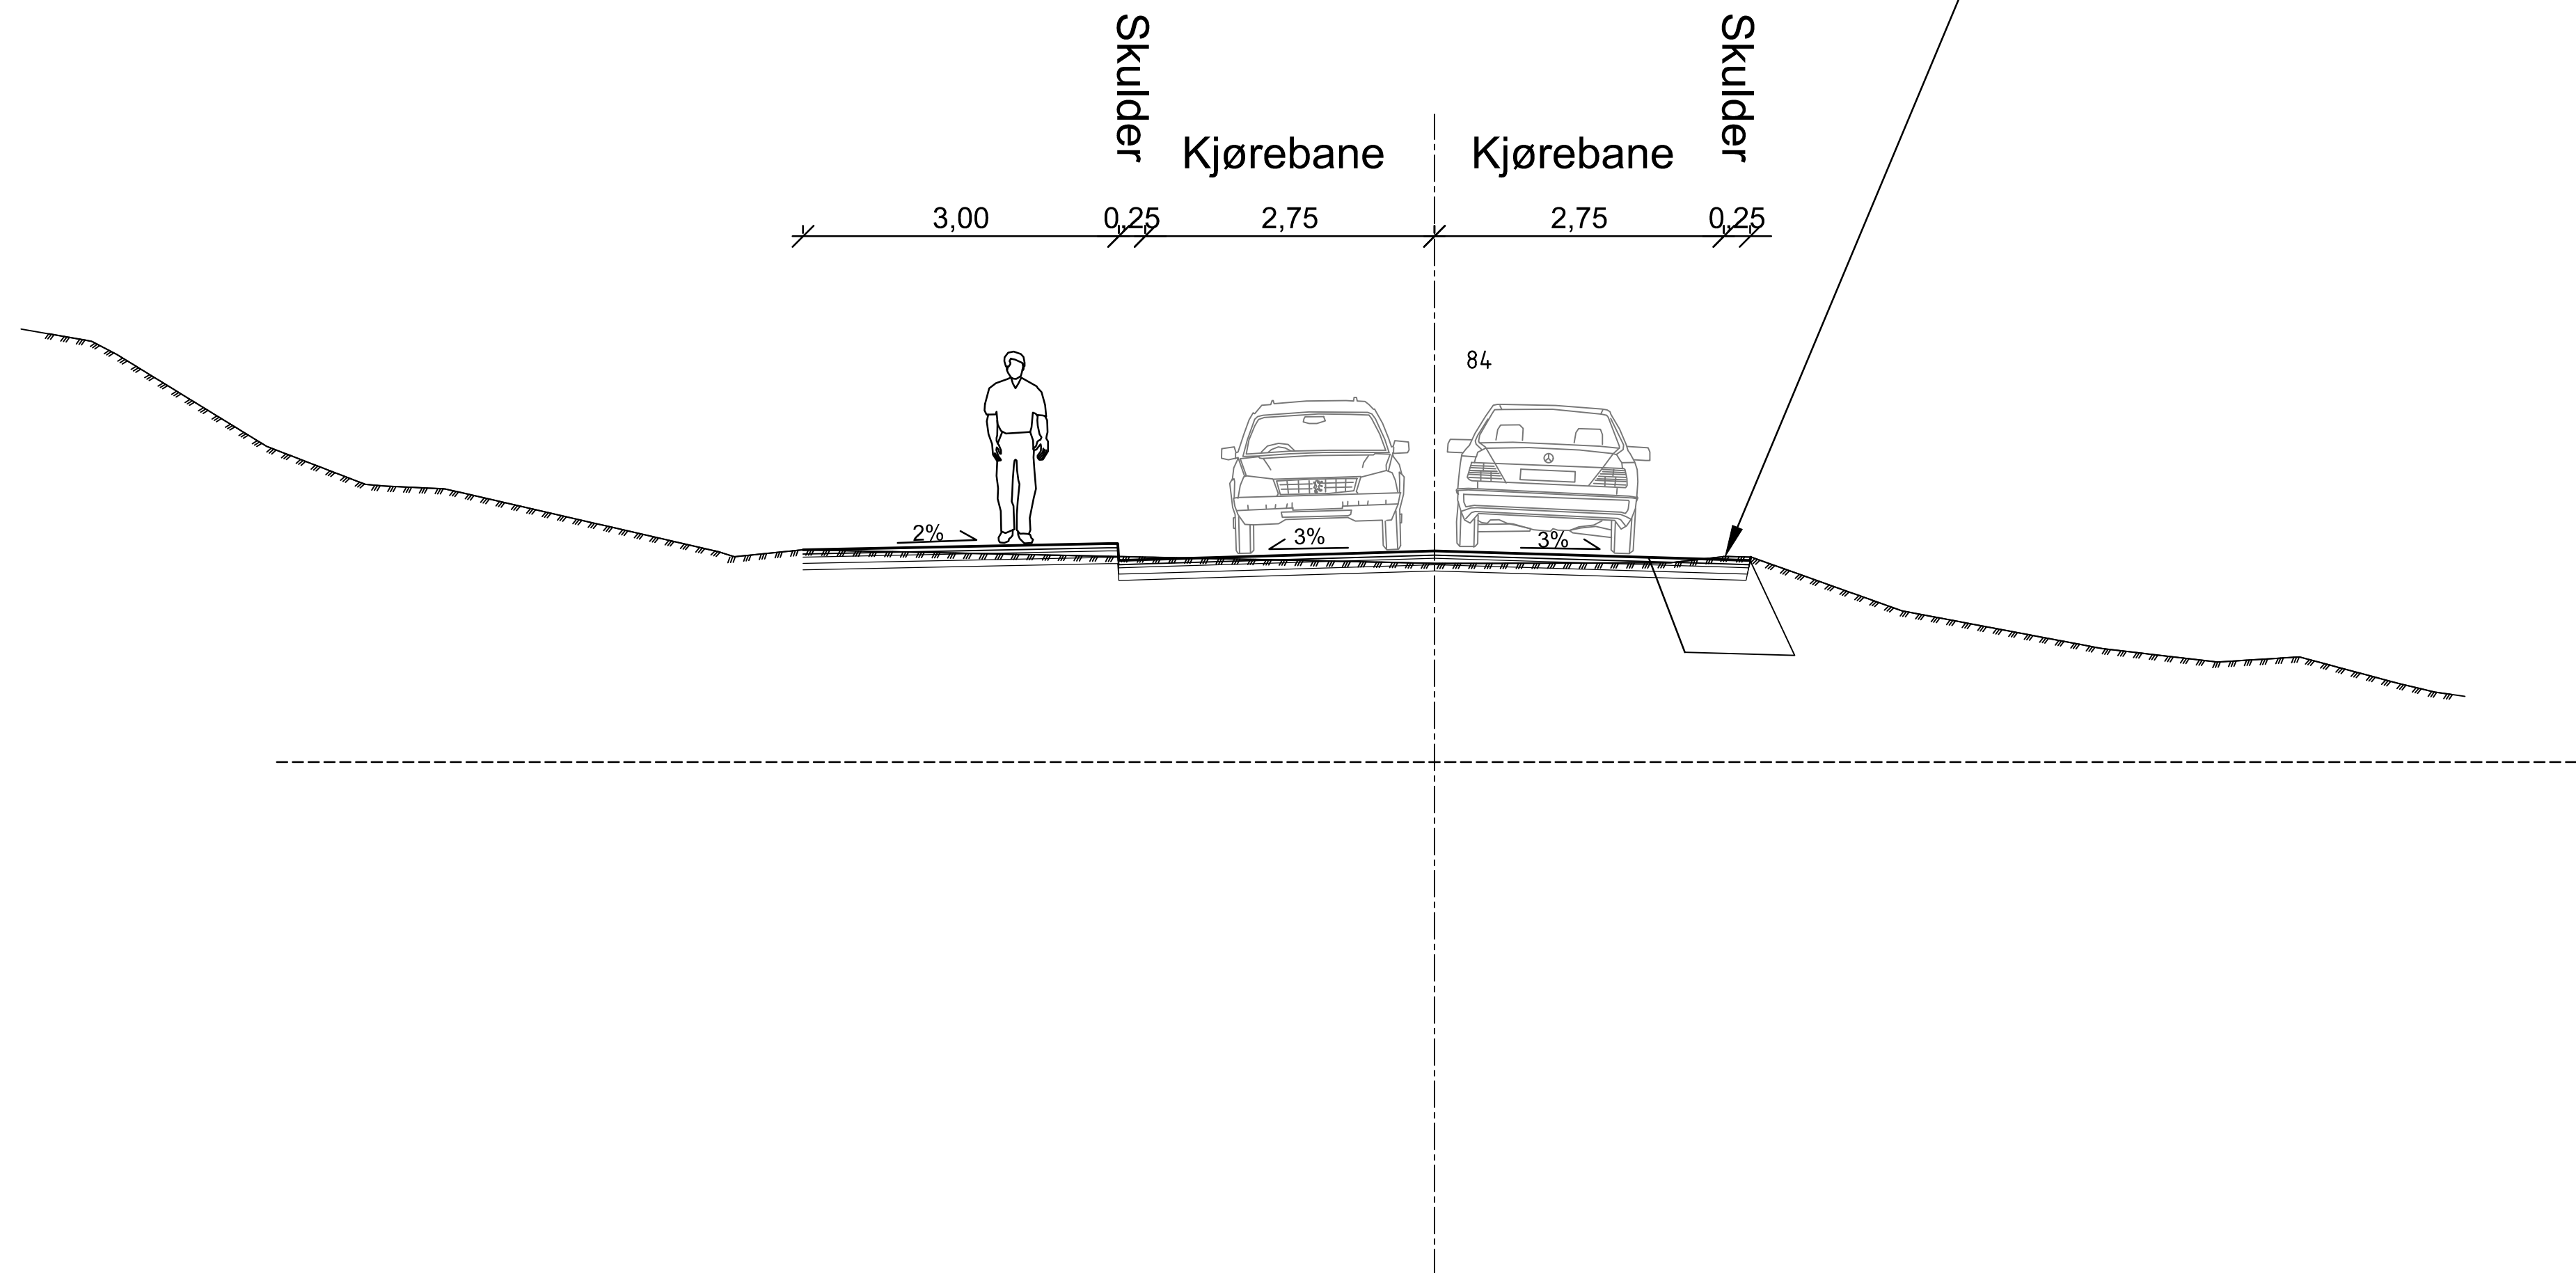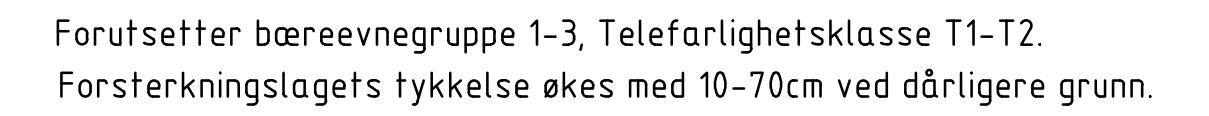


60



02	Endret snitt henvisning og overbygning inkludert på tegning					20.06.2024	JOHE	ÅHI	THOH
01	Markering/henvisning snitt					15.05.2024	JOHE	ÅHI	THOH
00	Tegning opprettet					21.03.2023	ÅHI	JUAN	EIE
Rev.	Beskrivelse					Dato	Tegn.	Kontr.	Godkj.
Bergen kommune Slåtthaug skole - Skisse og forprosjekt						Fag RIVEG	Format A1		
						Dato	21.03.2023		
NORMALPROFIL Slåtthaugvegen sør for snuplass Veg 11000 Snitt B-B, Utvidelse til 6 m kjørebane						Målestokk 1:50 Euref 89 S32 NN2000			
 www.multiconsult.no		Status	Til Godkjenning	Konstr./Tegnet	Kontr/tegt	Godkjent			
		Oppdragsgiver	ÅHI	JUAN	JUAN	EIE			
		10226781-01		Tegningsnr.		F002		02	

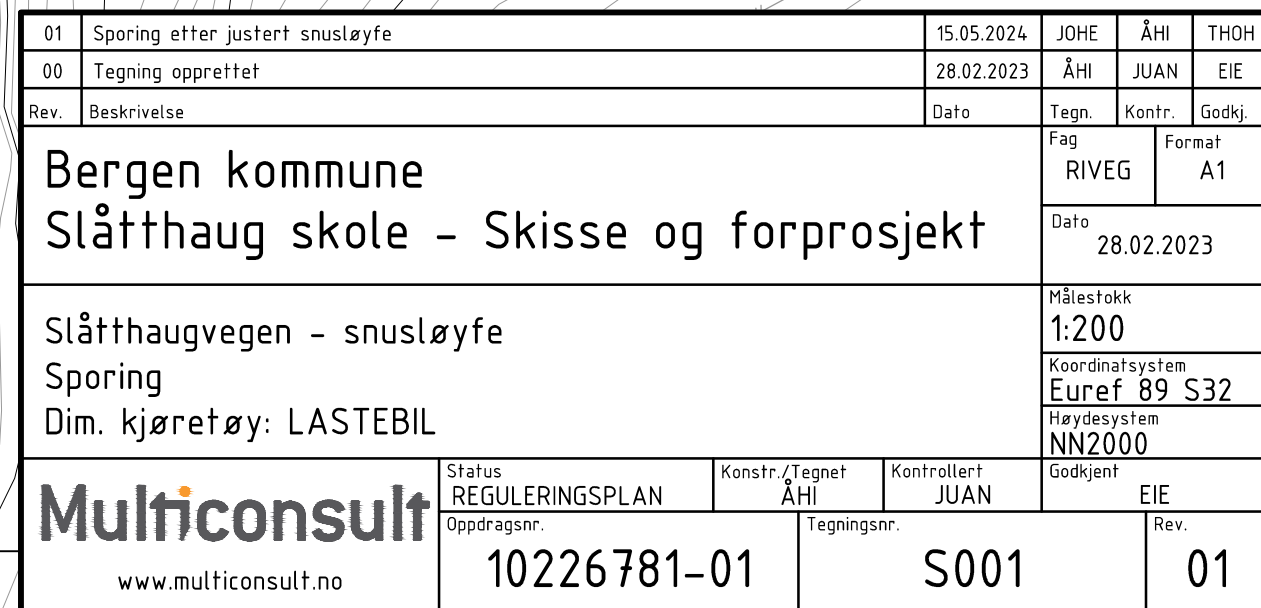

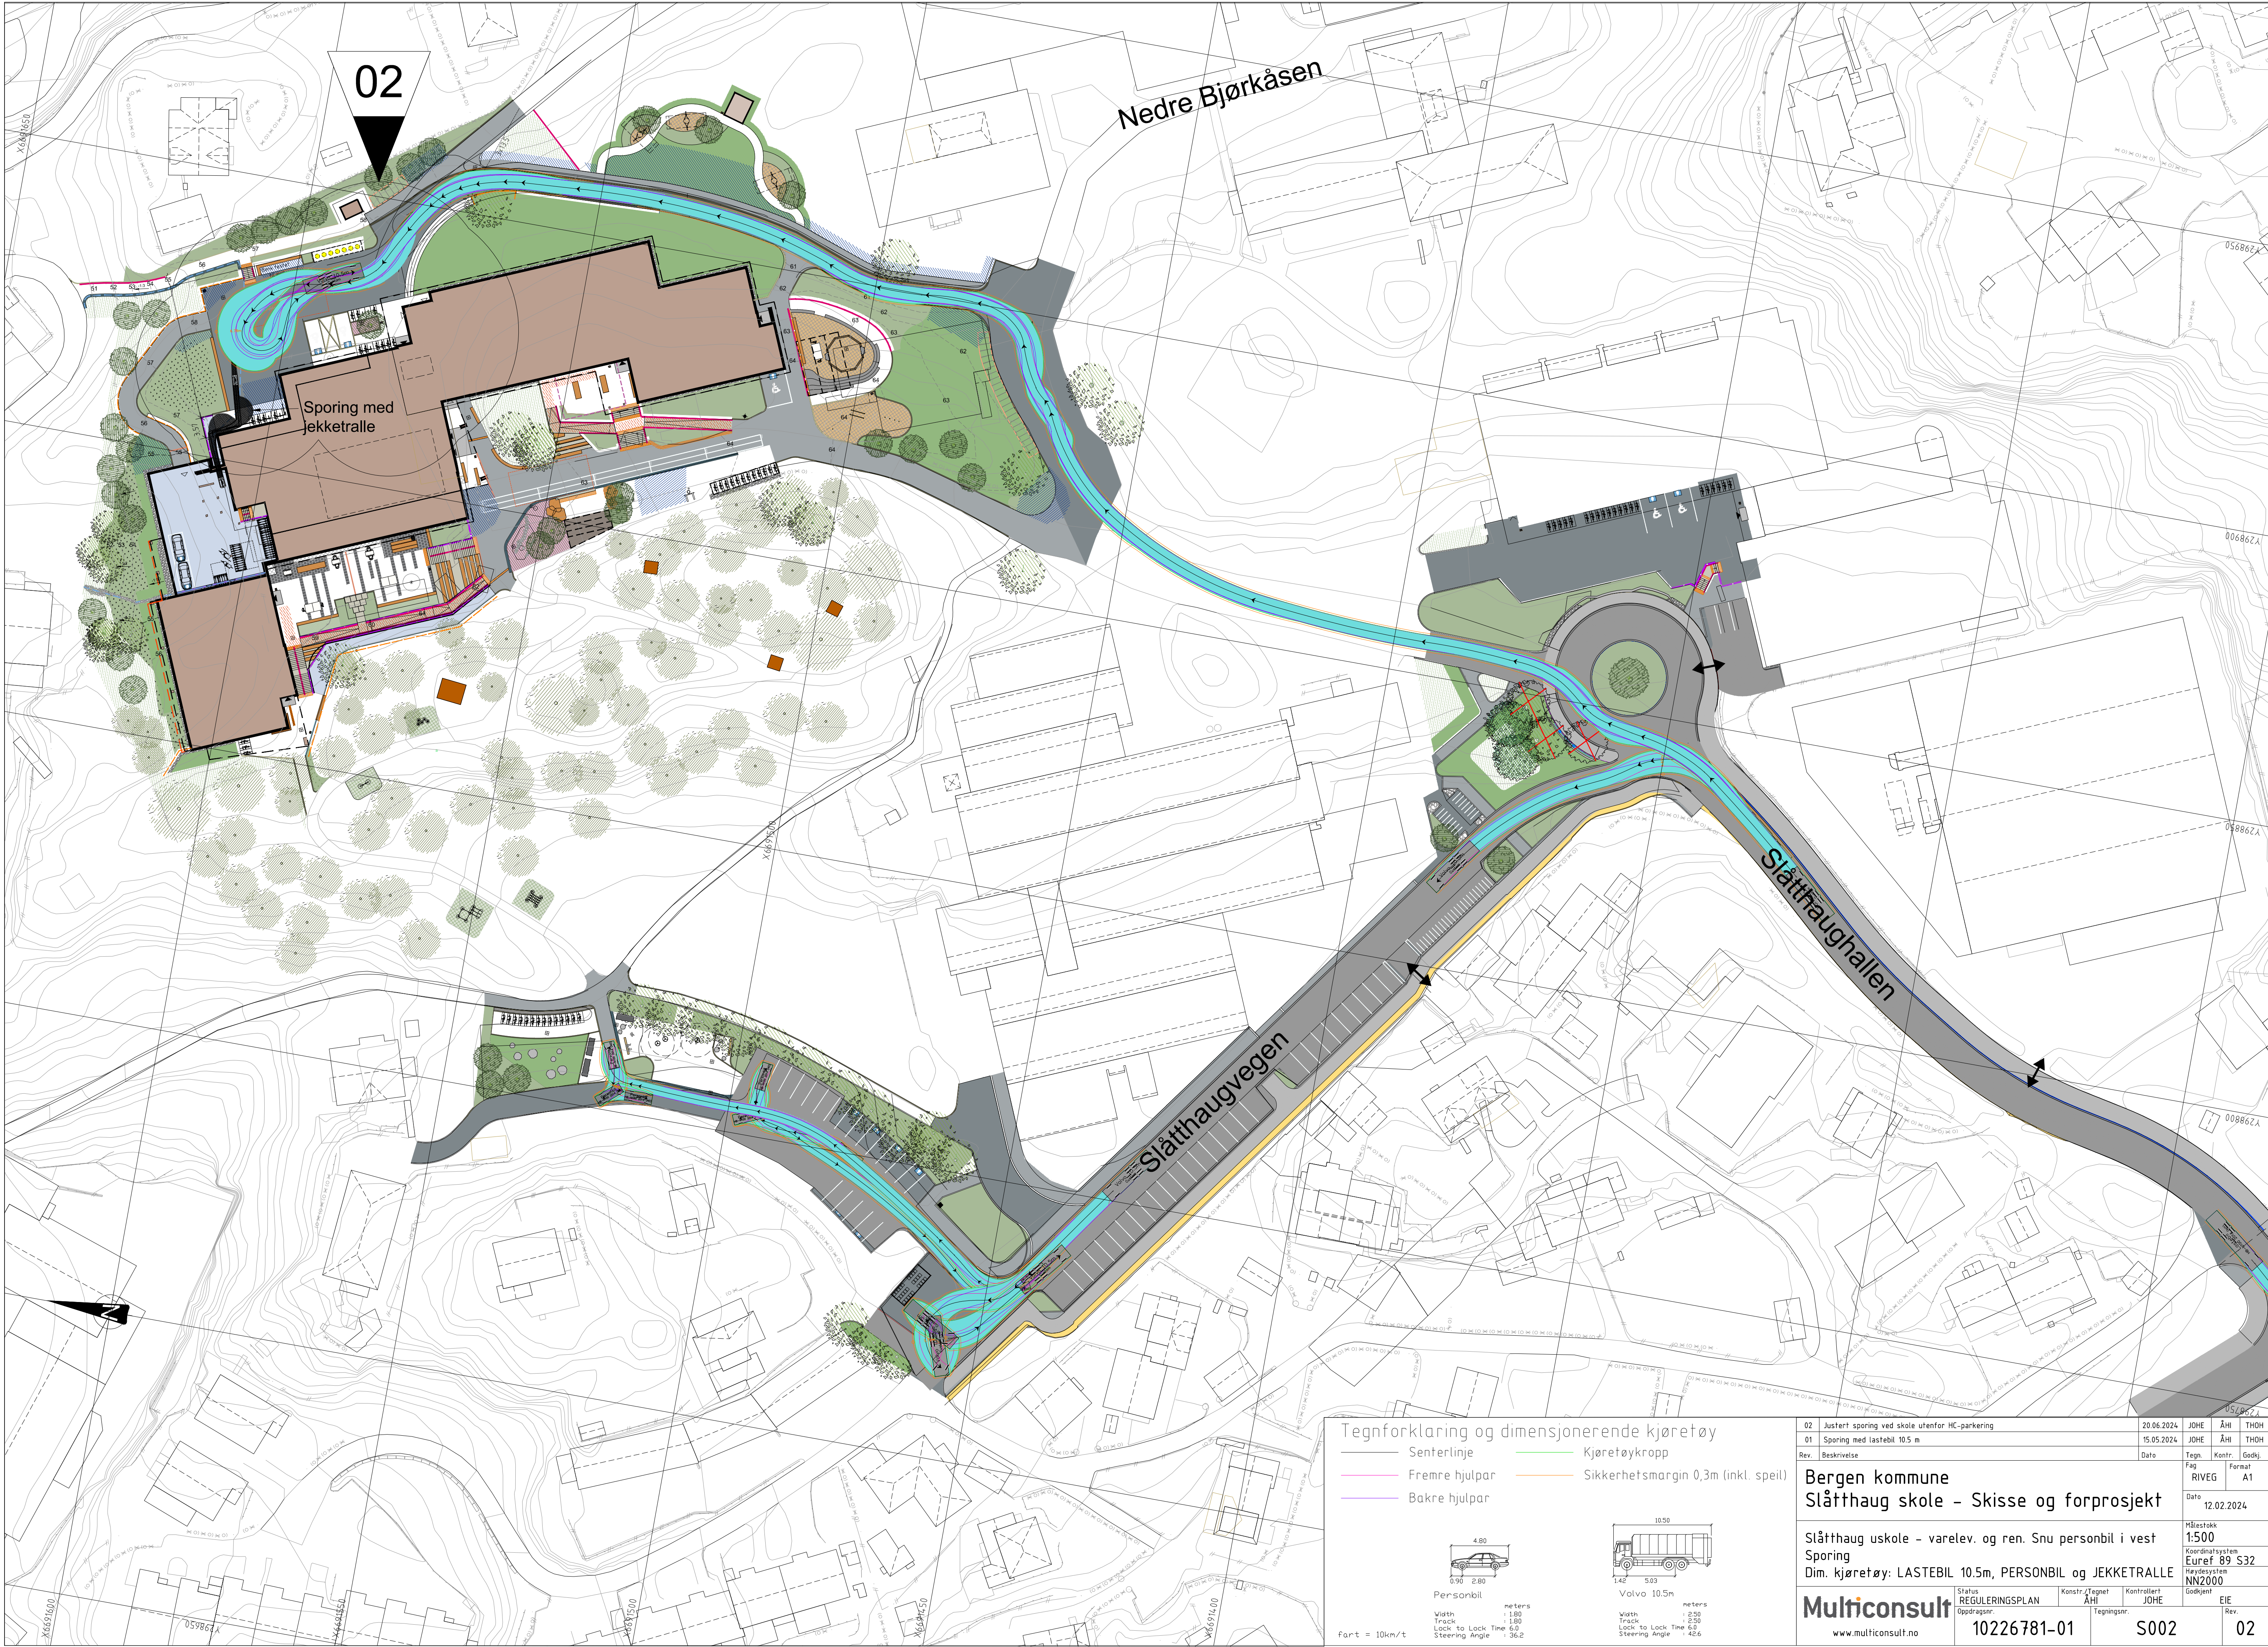



Tegnforklaring og dimensjonerende kjøretøy

- Senterlinje
- Kjøretøykropp
- Fremre hjulpar
- Sikkerhetsmargin 0,3m (inkl. speil)
- Bakre hjulpar

fart = 10km/t

Personbil

Width	1.80	meters
Track	1.80	
Lock to Lock Time	6.0	
Steering Angle	36.2	

Volvo 10.5m

Width	1.42	meters
Track	1.42	
Lock to Lock Time	6.0	
Steering Angle	42.6	

Lastebil 12m (L)

Width	1.50	meters
Track	1.50	
Lock to Lock Time	6.0	
Steering Angle	42.6	

01	Sporing etter flyttet snusløyfe	15.05.2024	JOHE	ÅHI	THOH
00	Tegning opprettet	12.02.2024	ÅHI	JOHE	EIE
Rev.	Beskrivelse	Dato	Tegn.	Kontr.	Godkj.
			Fag RIVEG	Formet A1	
		Dato			
		12.02.2024			
Bergen kommune					
Slåtthaug skole - Skisse og forprosjekt					
Slåtthaughallen, vest for videregående skole og kryss i sør					
Sporing					
Dim. kjøretøy: LASTEBIL (10.5/12m) og PERSONBIL					
Målestokk 1:500					
Koordinatsystem Euref 89 S32					
Høydesystem NN2000					
Status REGULERINGSPLAN					
Oppdragsnr. 10226781-01					
Konstr./Tegnet ÅHI					
Tegningsnr. S003					
Kontrollert JOHE					
Godkjent EIE					
Rev.					
01					