


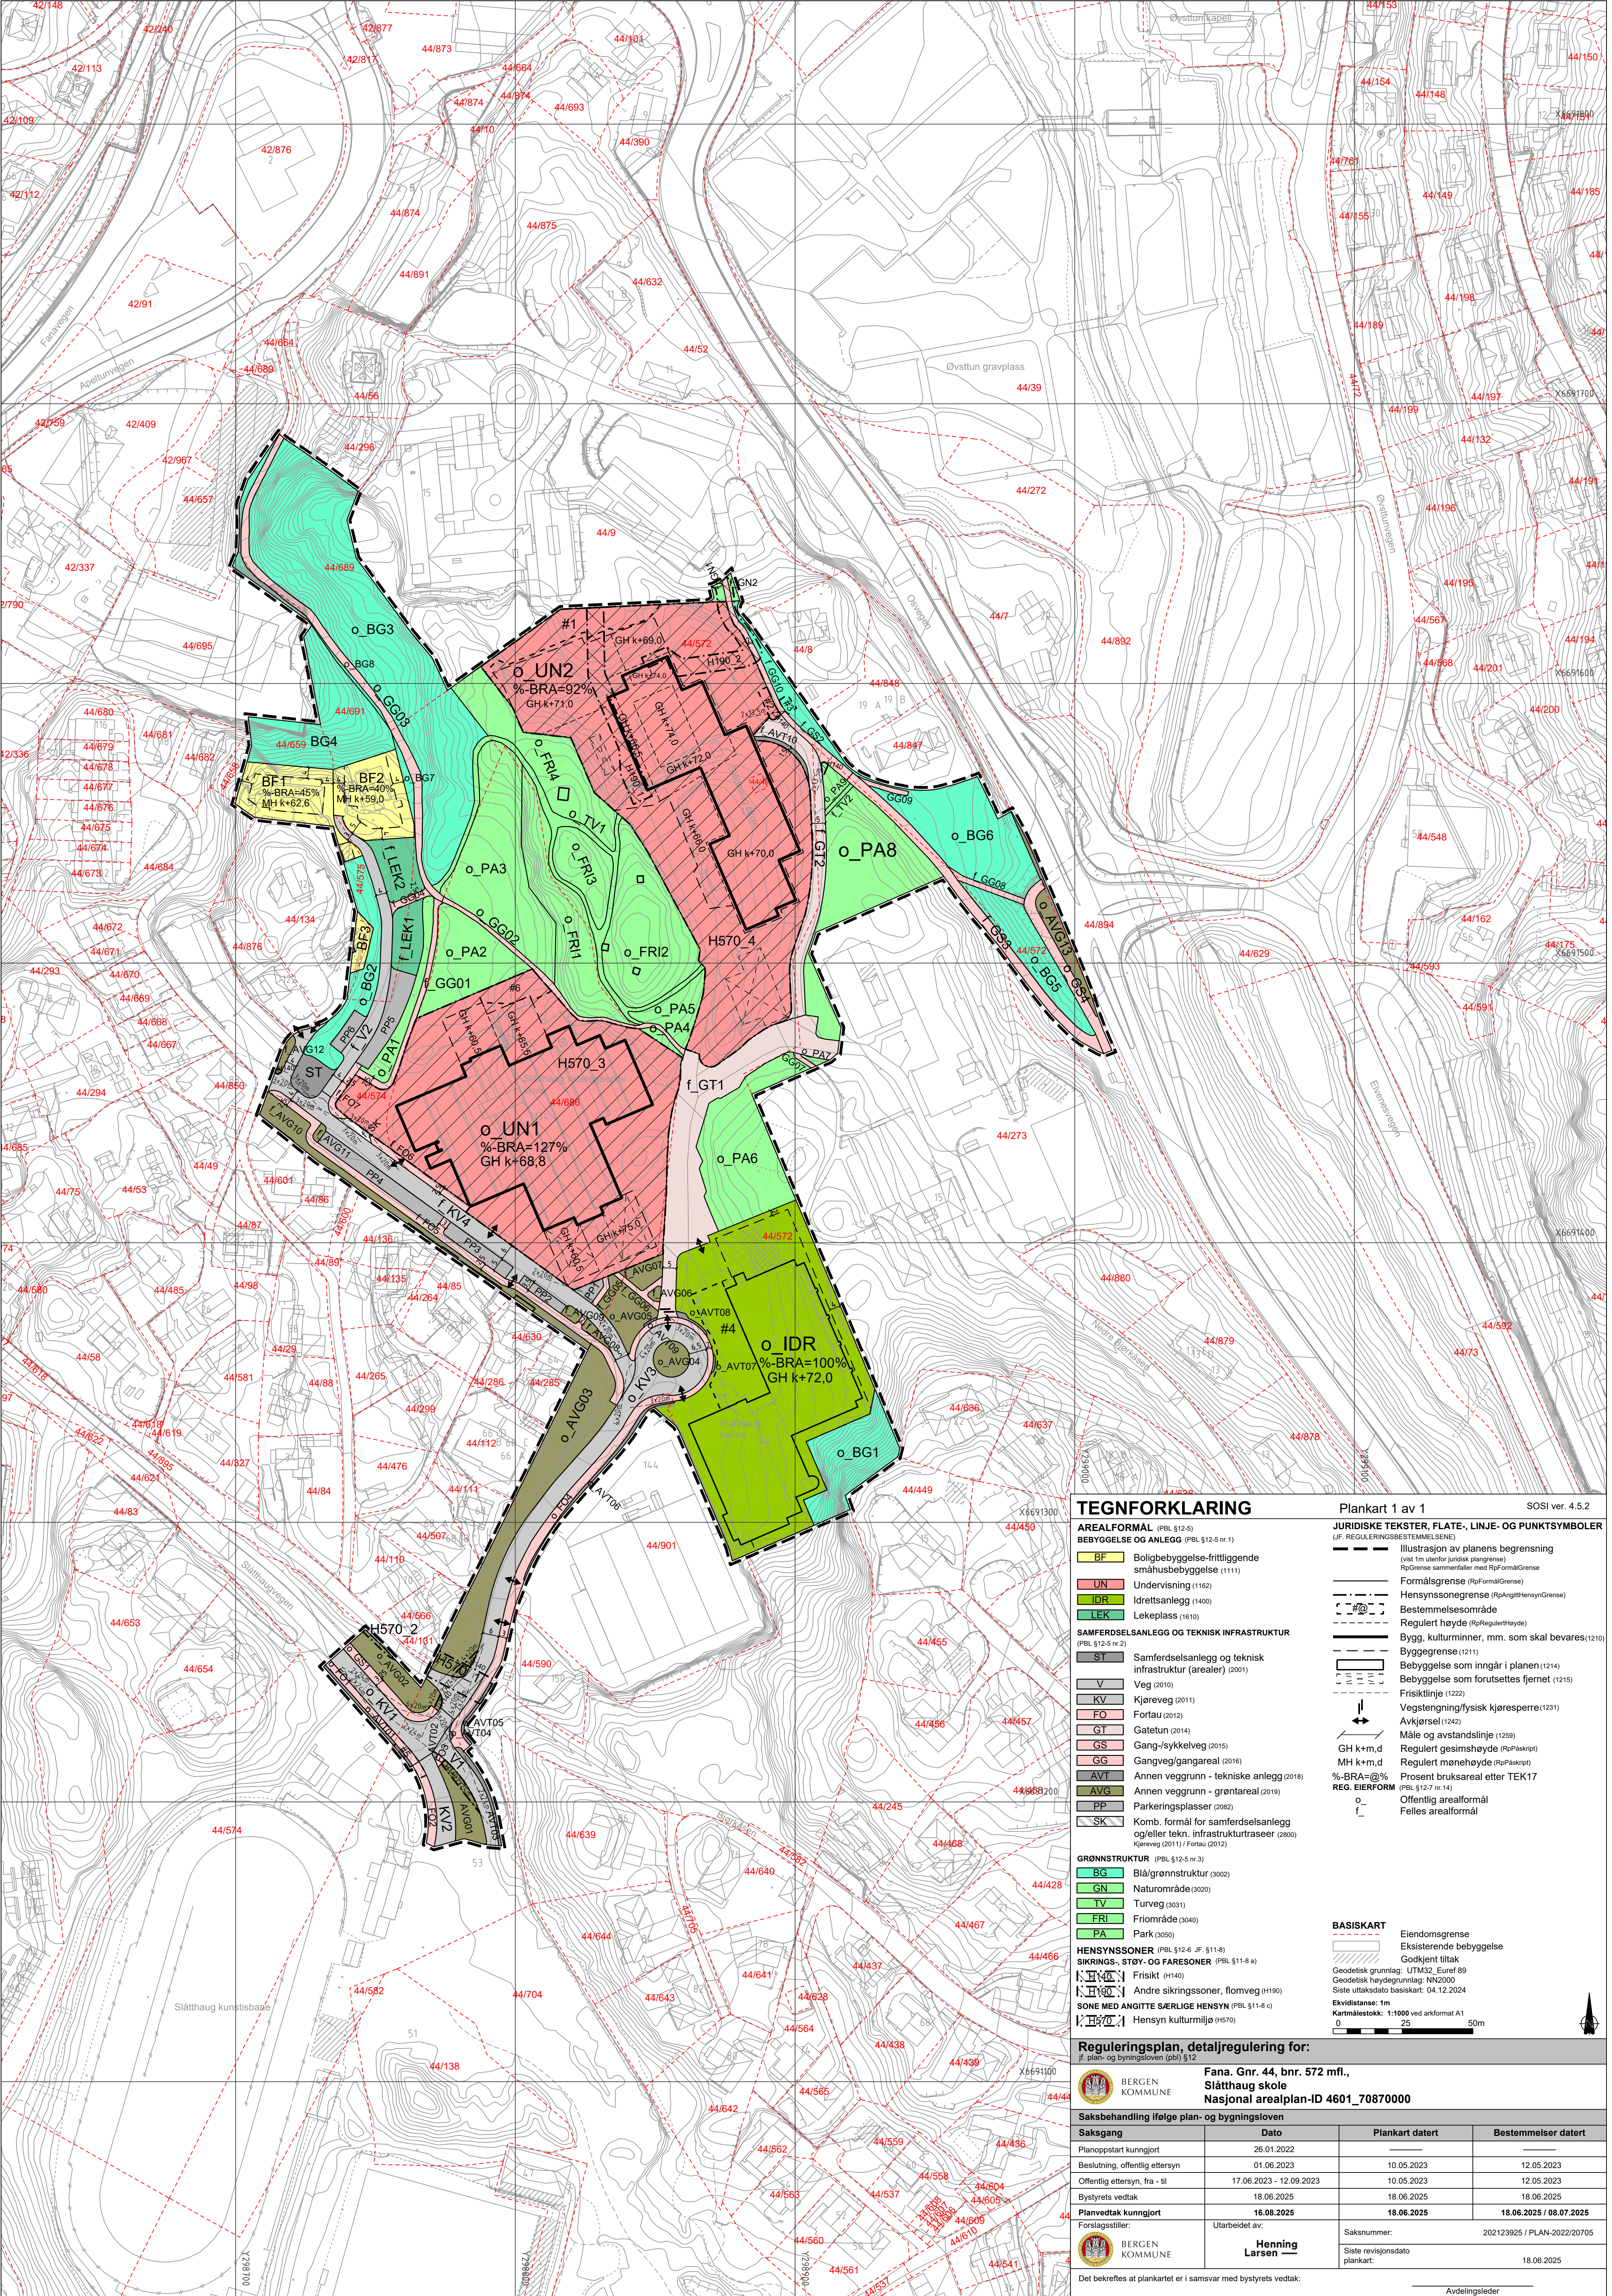

TEGNFORKLARING

- AREALFORMAL** (PBL §12-5)
- BEBYGGELSE OG ANLEGG** (PBL §12-5 nr.1)
- BF Boligbebyggelse-frittliggende småhusbebyggelse (1111)
 - UN Undervisning (1162)
 - IDR Idrettsanlegg (1400)
 - LEK Lekeplass (1610)
- SAMFERDSLSANLEGG OG TEKNISK INFRASTRUKTUR** (PBL §12-5 nr.2)
- ST Samferdselsanlegg og teknisk infrastruktur (arealer) (2001)
 - V Veg (2010)
 - KV Kjøreveg (2011)
 - FO Fortau (2012)
 - GT Gatetun (2014)
 - GS Gang-/sykkelveg (2015)
 - GG Gangveg/gangareal (2016)
 - AVT Annen vegggrunn - tekniske anlegg (2018)
 - AVG Annen vegggrunn - grøntareal (2019)
 - PP Parkeringsplasser (2082)
 - SK Komb. formål for samferdselsanlegg og/eller tekn. infrastrukturtraseer (2800) (Kjøreveg (2011) / Fortau (2012))
- GRØNNSTRUKTUR** (PBL §12-5 nr.3)
- BG Blågrønnstruktur (3002)
 - GN Naturområde (3020)
 - TV Turveg (3031)
 - FRI Friområde (3040)
 - PA Park (3050)
- HENSYNSSONER** (PBL §12-6 JF. §11-8)
- SIKRINGS-, STØY- OG FARESONER** (PBL §11-8 a)
- FI Frisikt (H140)
 - FI Andre sikringssoner, flomveg (H190)
- SONE MED ANGITTE SÆRLIGE HENSYN** (PBL §11-8 c)
- HT Hensyn kulturmiljø (H570)

Plankart 1 av 1

- JURIDISKE TEKSTER, FLATE-, LINJE- OG PUNKTSYMBOLER** (JF. REGULERINGSBESTEMMELSENE)
- Illustrasjon av planens begrensning (vist 1m utenfor juridisk plangrense)
 - RpGrense sammenfaller med RpFormalGrense
 - Formålsgrense (RpFormalGrense)
 - Hensynssonergrense (RpAngittHensynGrense)
 - Bestemmelsesområde
 - Regulert høyde (RpRegulertHøyde)
 - Bygg, kulturminner, mm. som skal bevares (1210)
 - Byggegrense (1211)
 - Bebyggelse som inngår i planen (1214)
 - Bebyggelse som forutsettes fjernet (1215)
 - Frisiktlinje (1222)
 - Vegstengning/fysisk kjørsperre (1231)
 - Avkjørsel (1242)
 - Måle og avstandslinje (1250)
 - Regulert gesimshøyde (RpPlaskript)
 - Regulert mønehøyde (RpPlaskript)
 - Prosent bruksareal etter TEK17 (PBL §12-7 nr.14)
 - Offentlig arealformål
 - Felles arealformål
- BASISKART**
- Eiendomsgrense
 - Ekstisterende bebyggelse
 - Godkjent tiltak
 - Geodetisk grunnlag: UTM32, Eurof 69
 - Geodetisk høydegrunnlag: NN2000
 - Siste uttaksdato basiskart: 04.12.2024
 - Ekvidistans: 1m
 - Kartmålestokk: 1:1000 ved arkformat A1

Reguleringsplan, detaljregulering for:

Fana. Gnr. 44, bnr. 572 mfl., Slåtthaug skole
Nasjonal arealplan-ID 4601_70870000

Saksbehandling ifølge plan- og bygningsloven			
Saksgang	Dato	Plankart datert	Bestemmelser datert
Planoppstart kunnngjørt	26.01.2022		
Beslutning, offentlig ettersyn	01.06.2023	10.05.2023	12.05.2023
Offentlig ettersyn, fra - til	17.06.2023 - 12.09.2023	10.05.2023	12.05.2023
Bystyrets vedtak	18.06.2025	18.06.2025	18.06.2025
Planvedtak kunnngjørt	16.08.2025	18.06.2025	18.06.2025 / 08.07.2025
Forslagstiller:	Utarbeidet av:	Saksnnummer:	202123925 / PLAN-2022/20705
BERGEN KOMMUNE	Henning Larsen	Siste revisjonsdato plankart:	18.06.2025

Det bekreftes at plankartet er i samsvar med bystyrets vedtak: Avdelingsleder