


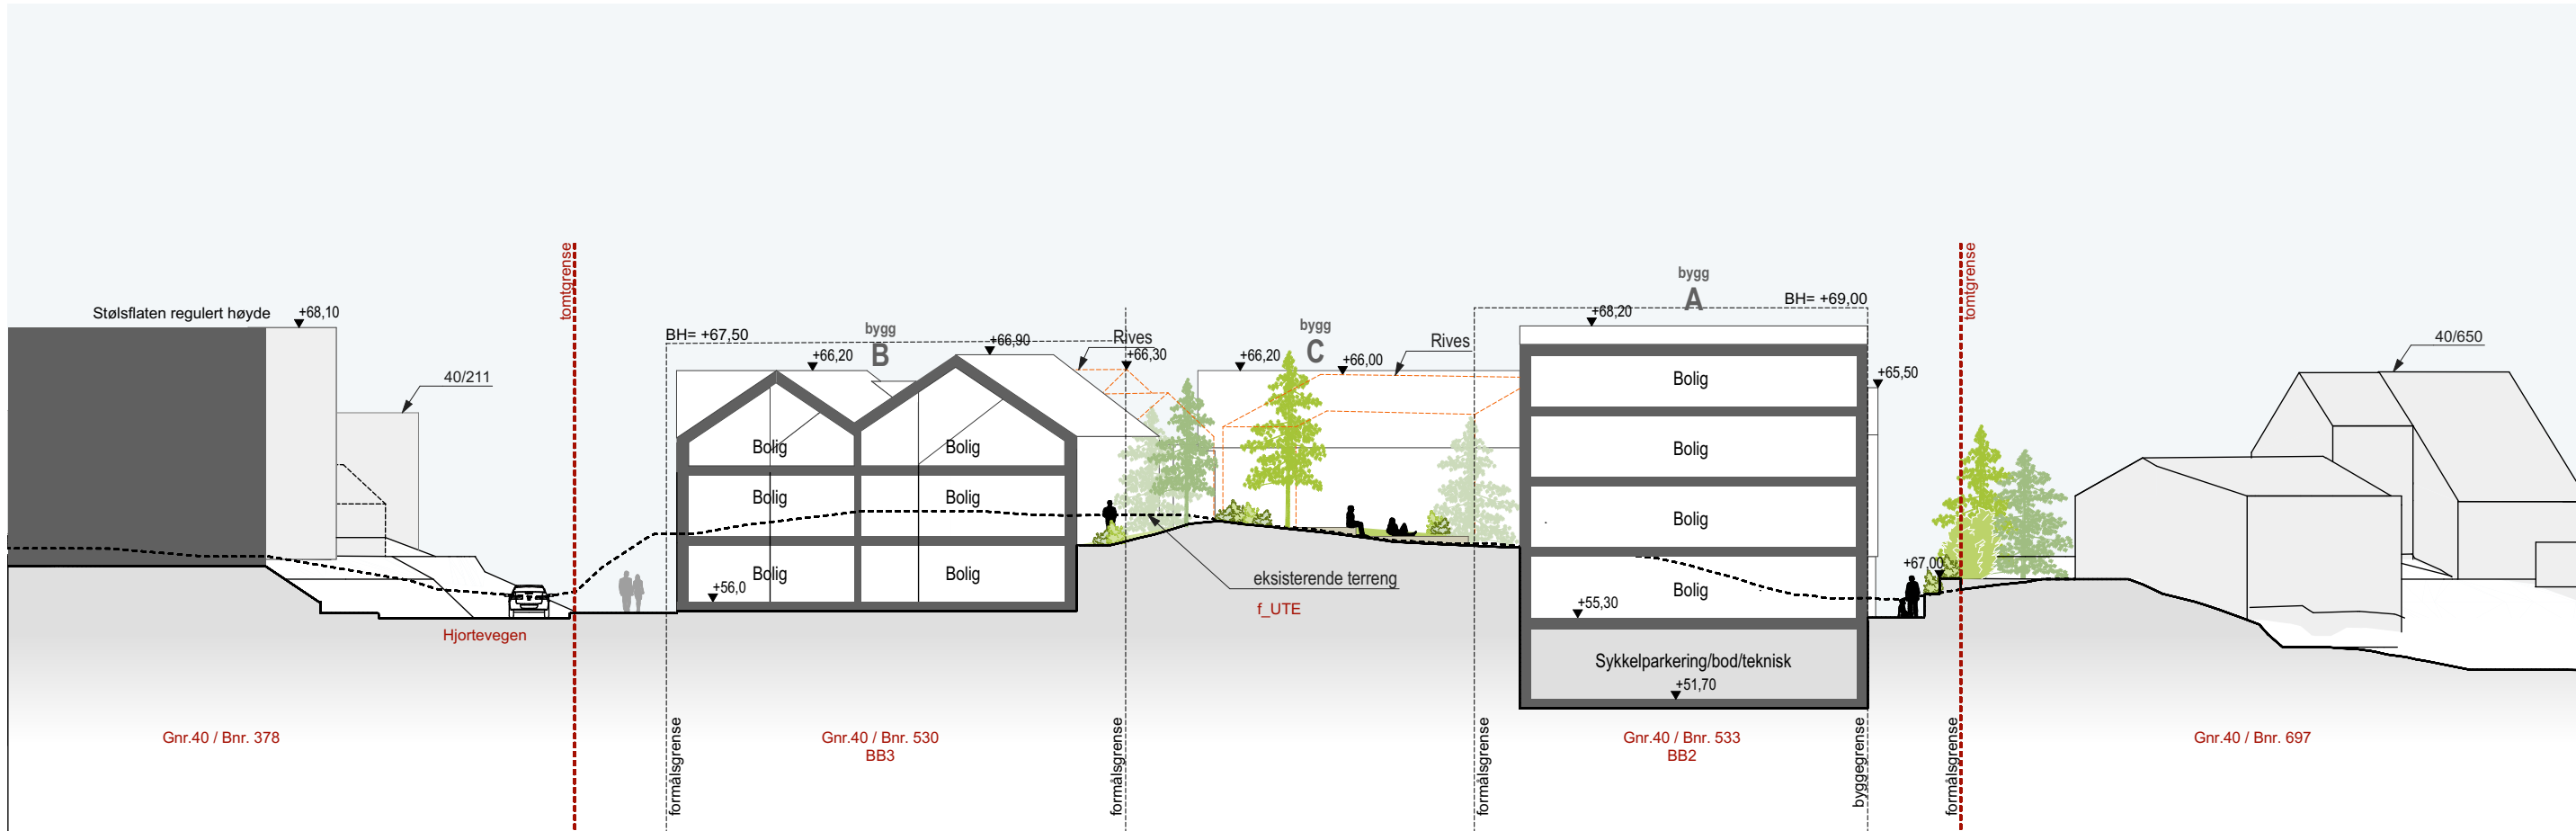

snitt BB

TEGNFORKLARING:

Eksisterende bygg	
Eksisterende bygg - rives	
Planlagt bygg	

