


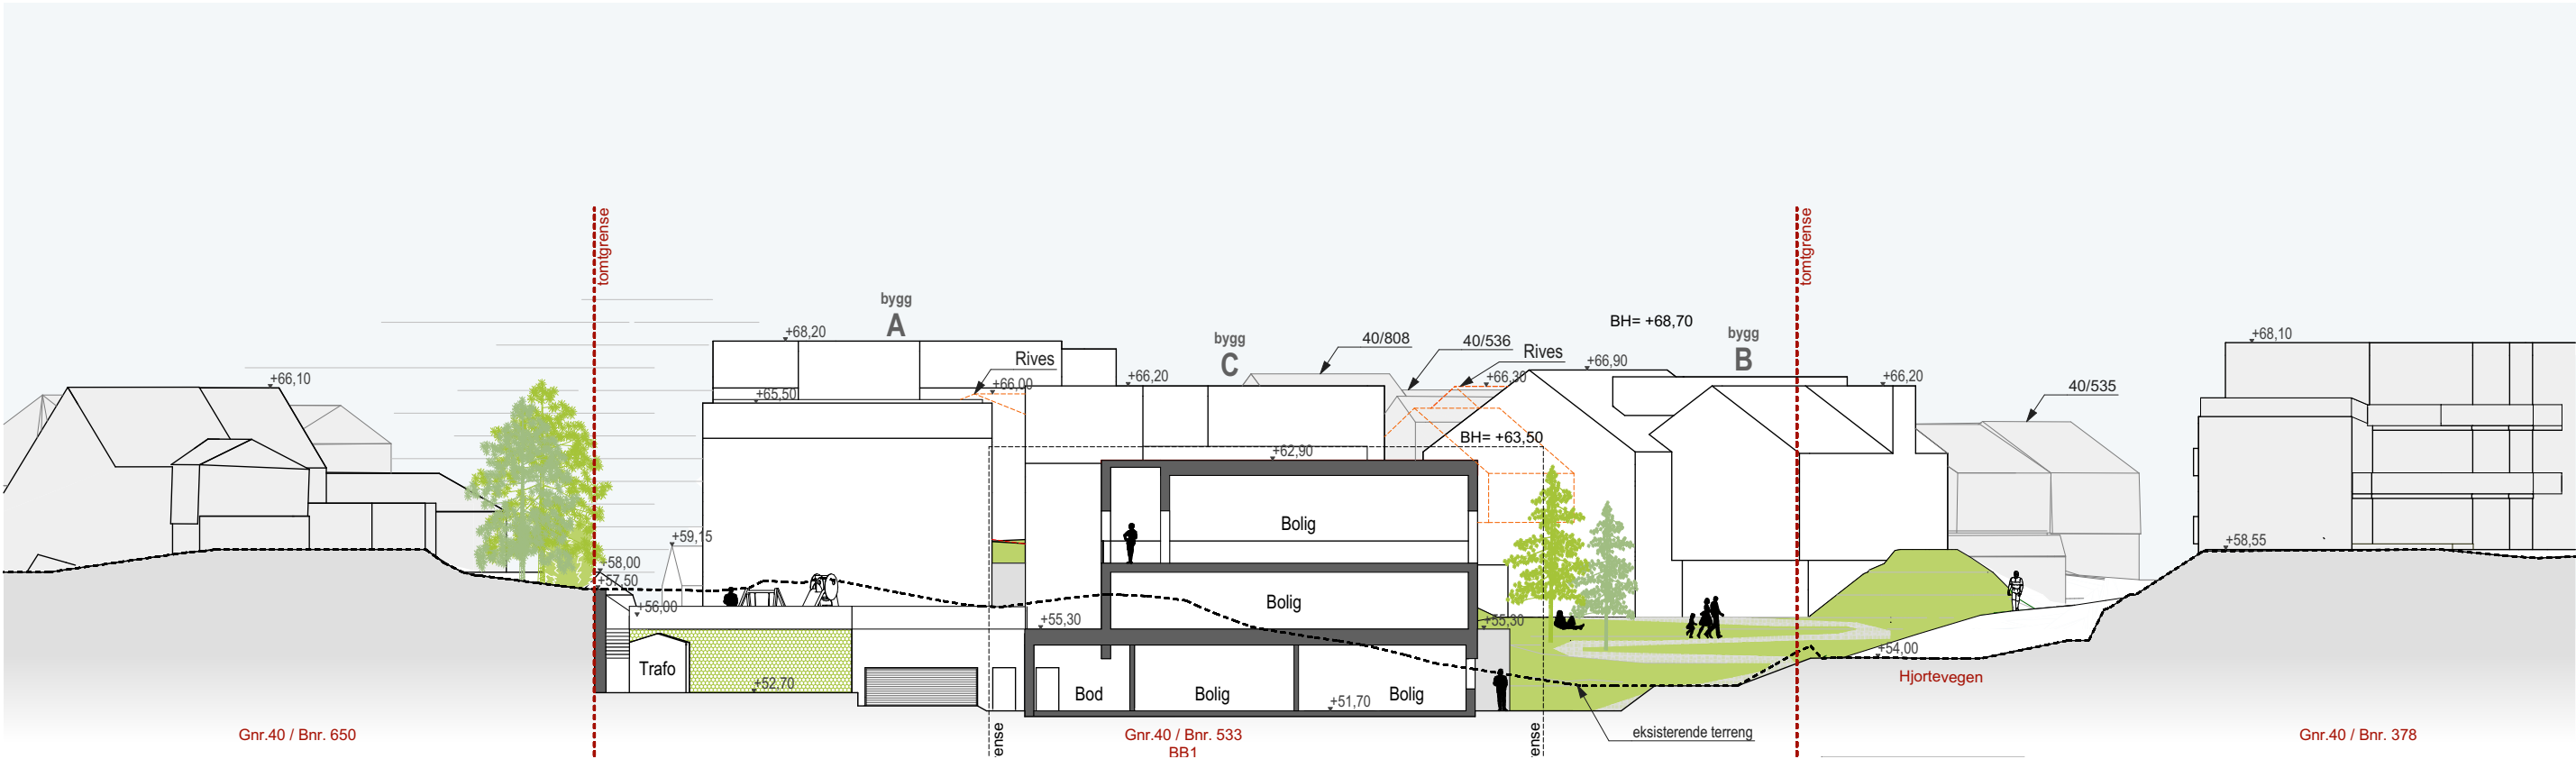

snitt CC

TEGNFORKLARING:

Eksisterende bygg	
Eksisterende bygg - rives	
Planlagt bygg	

