





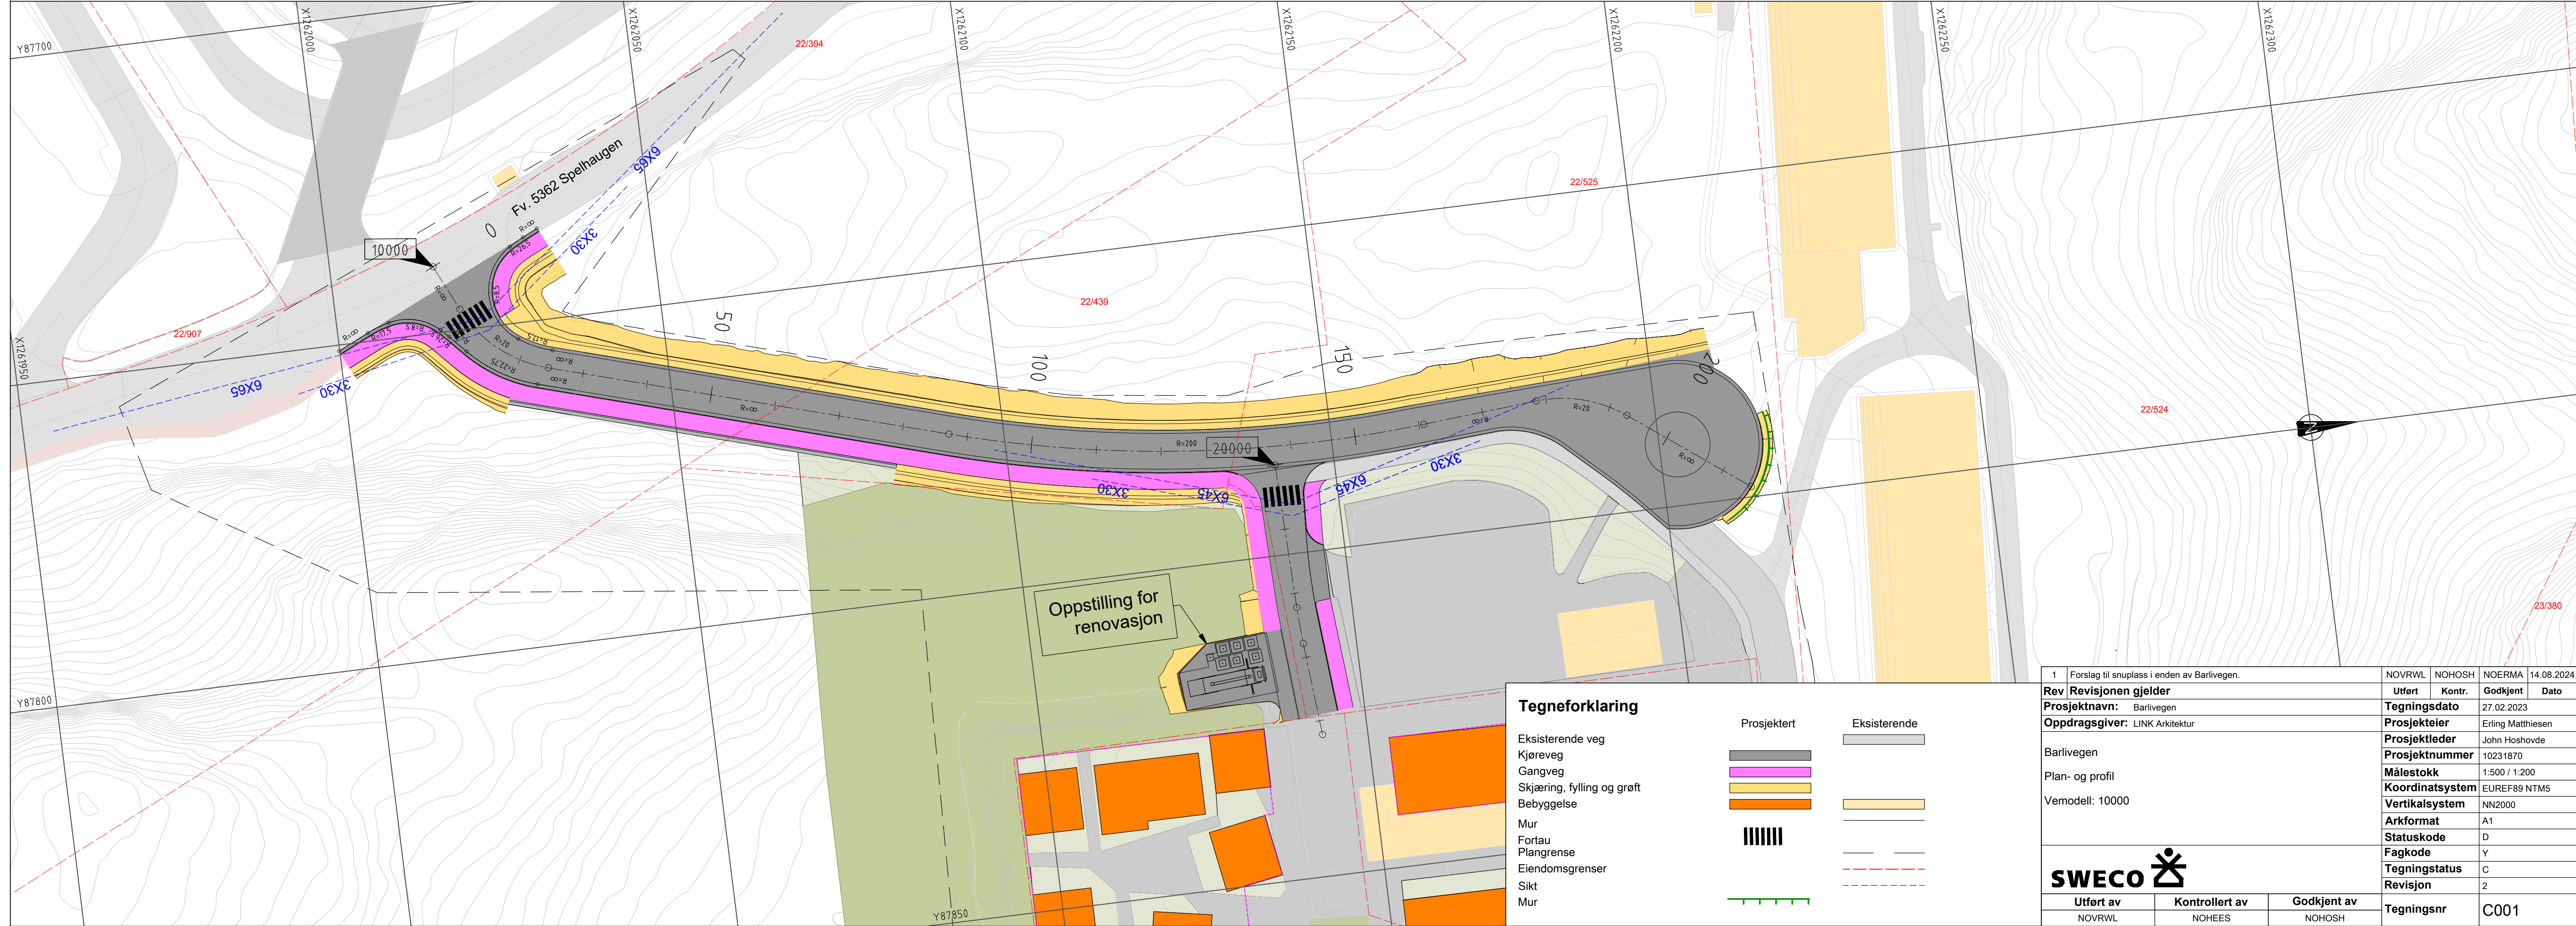


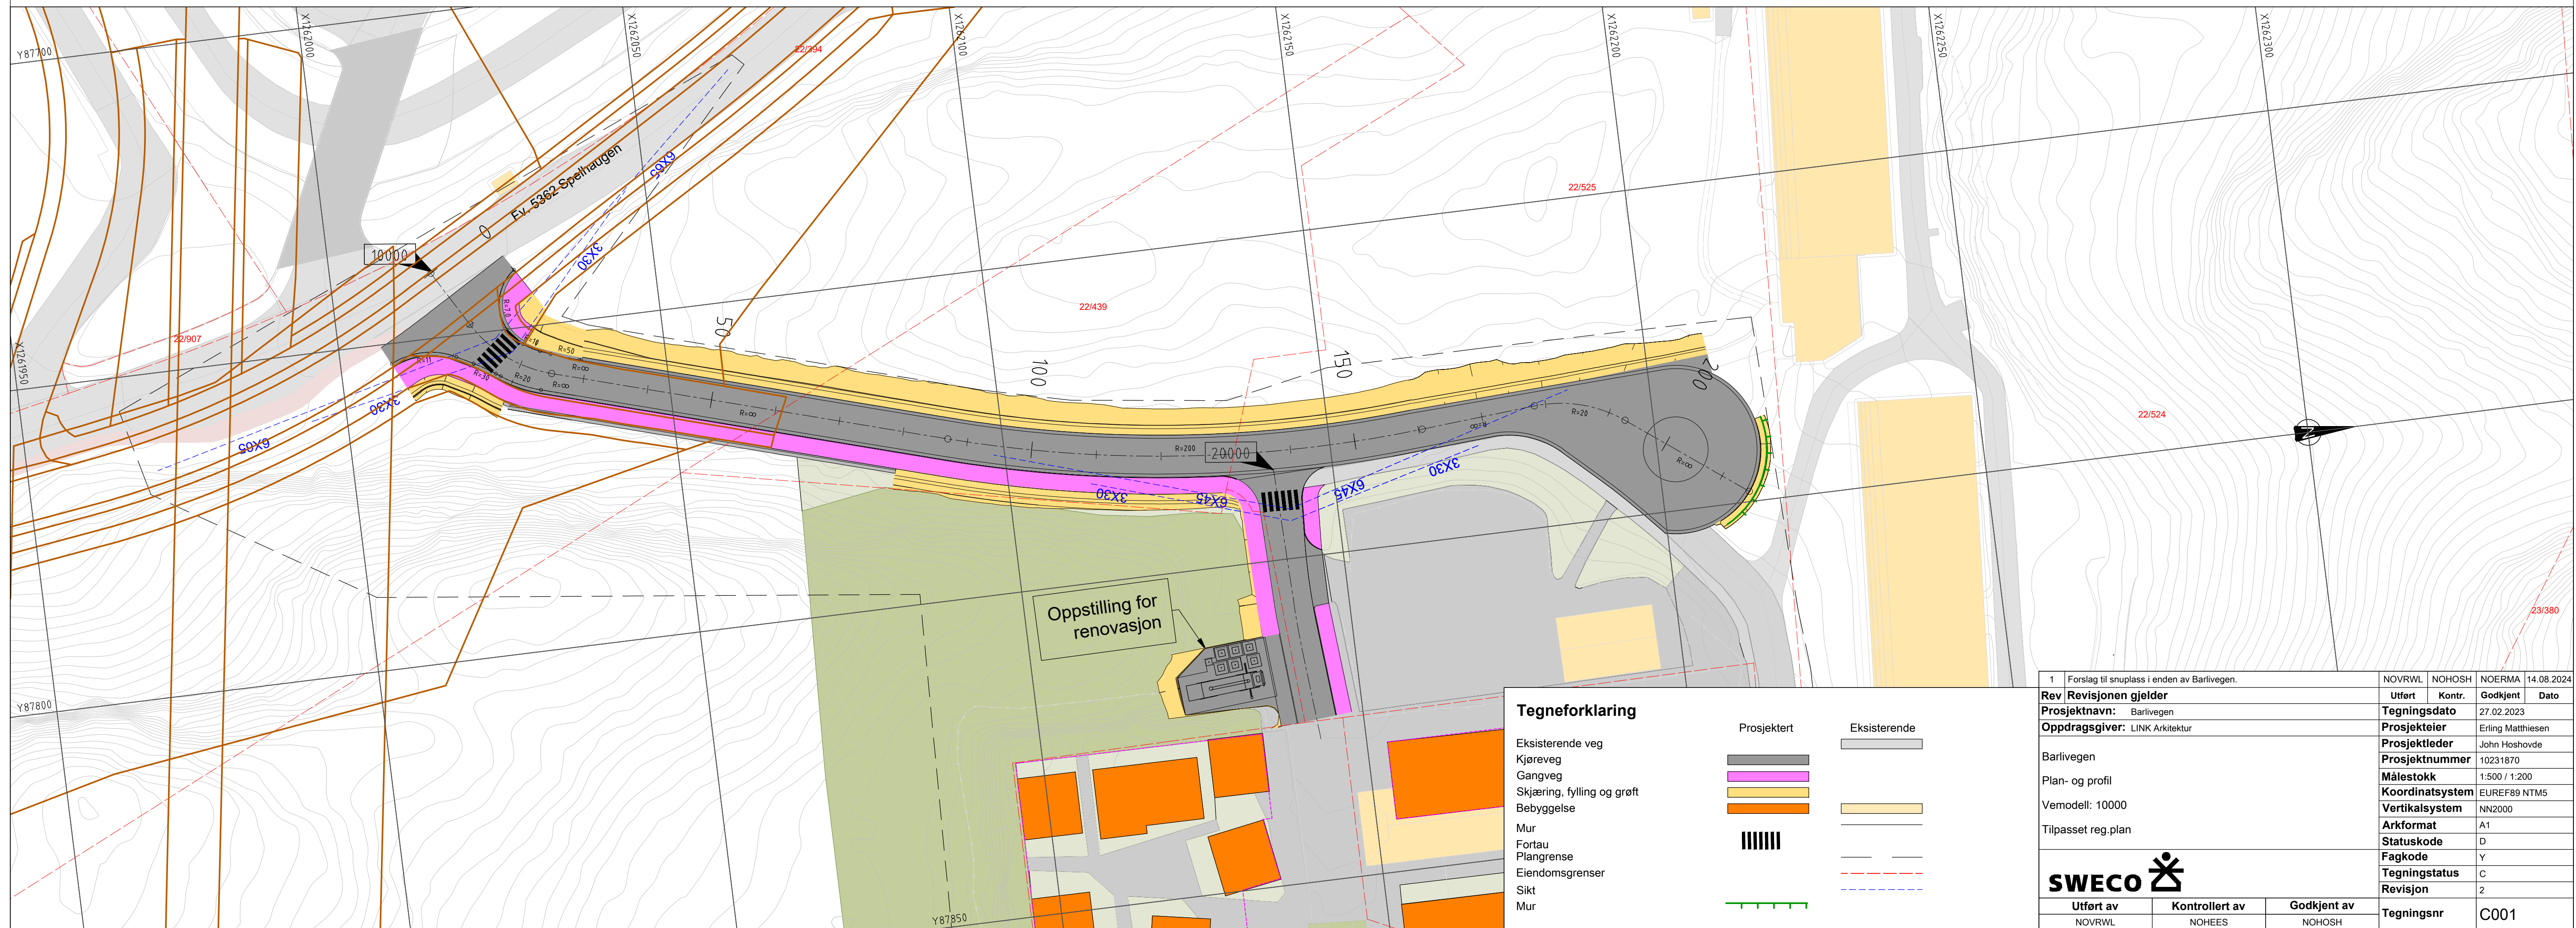

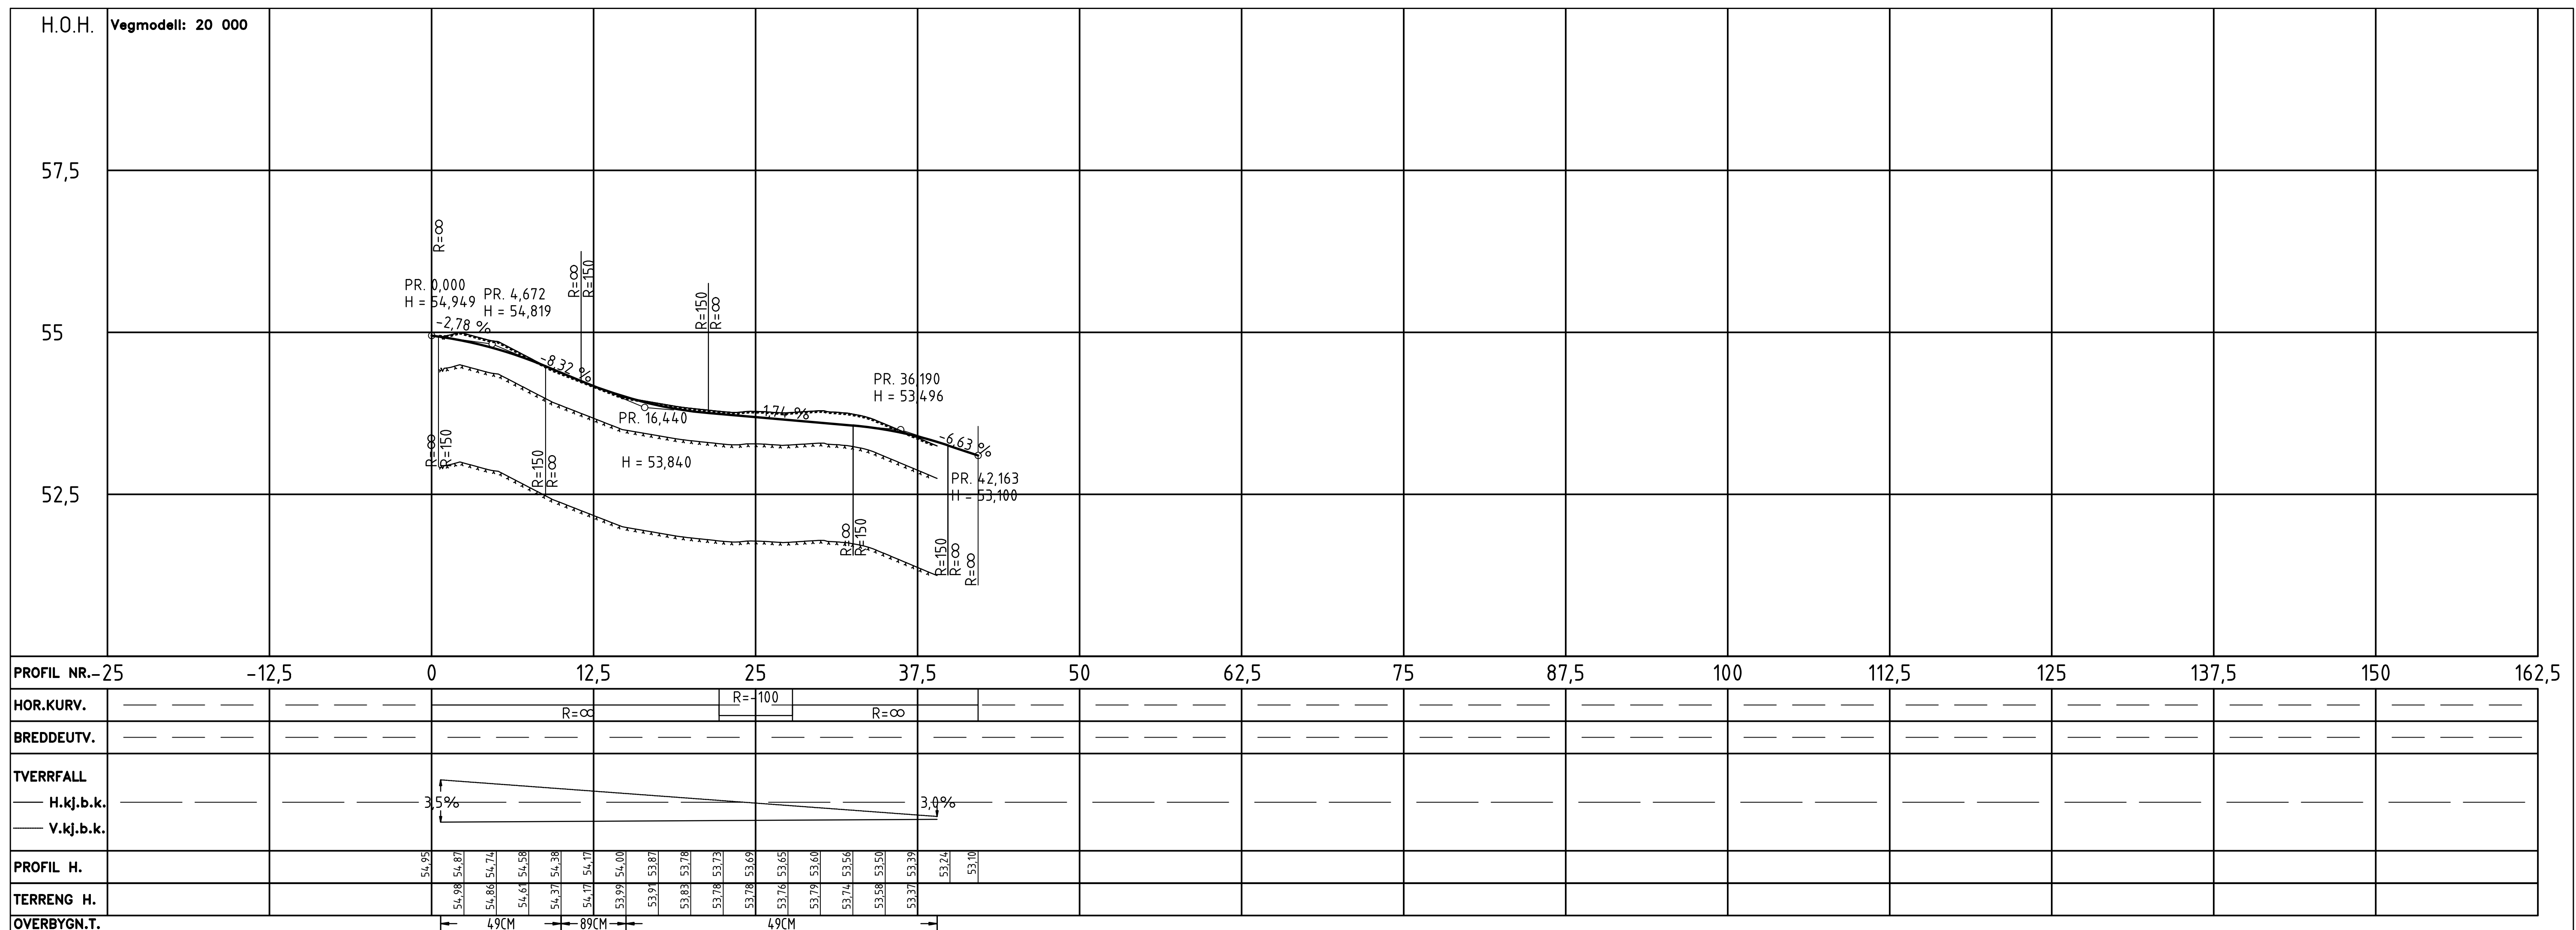

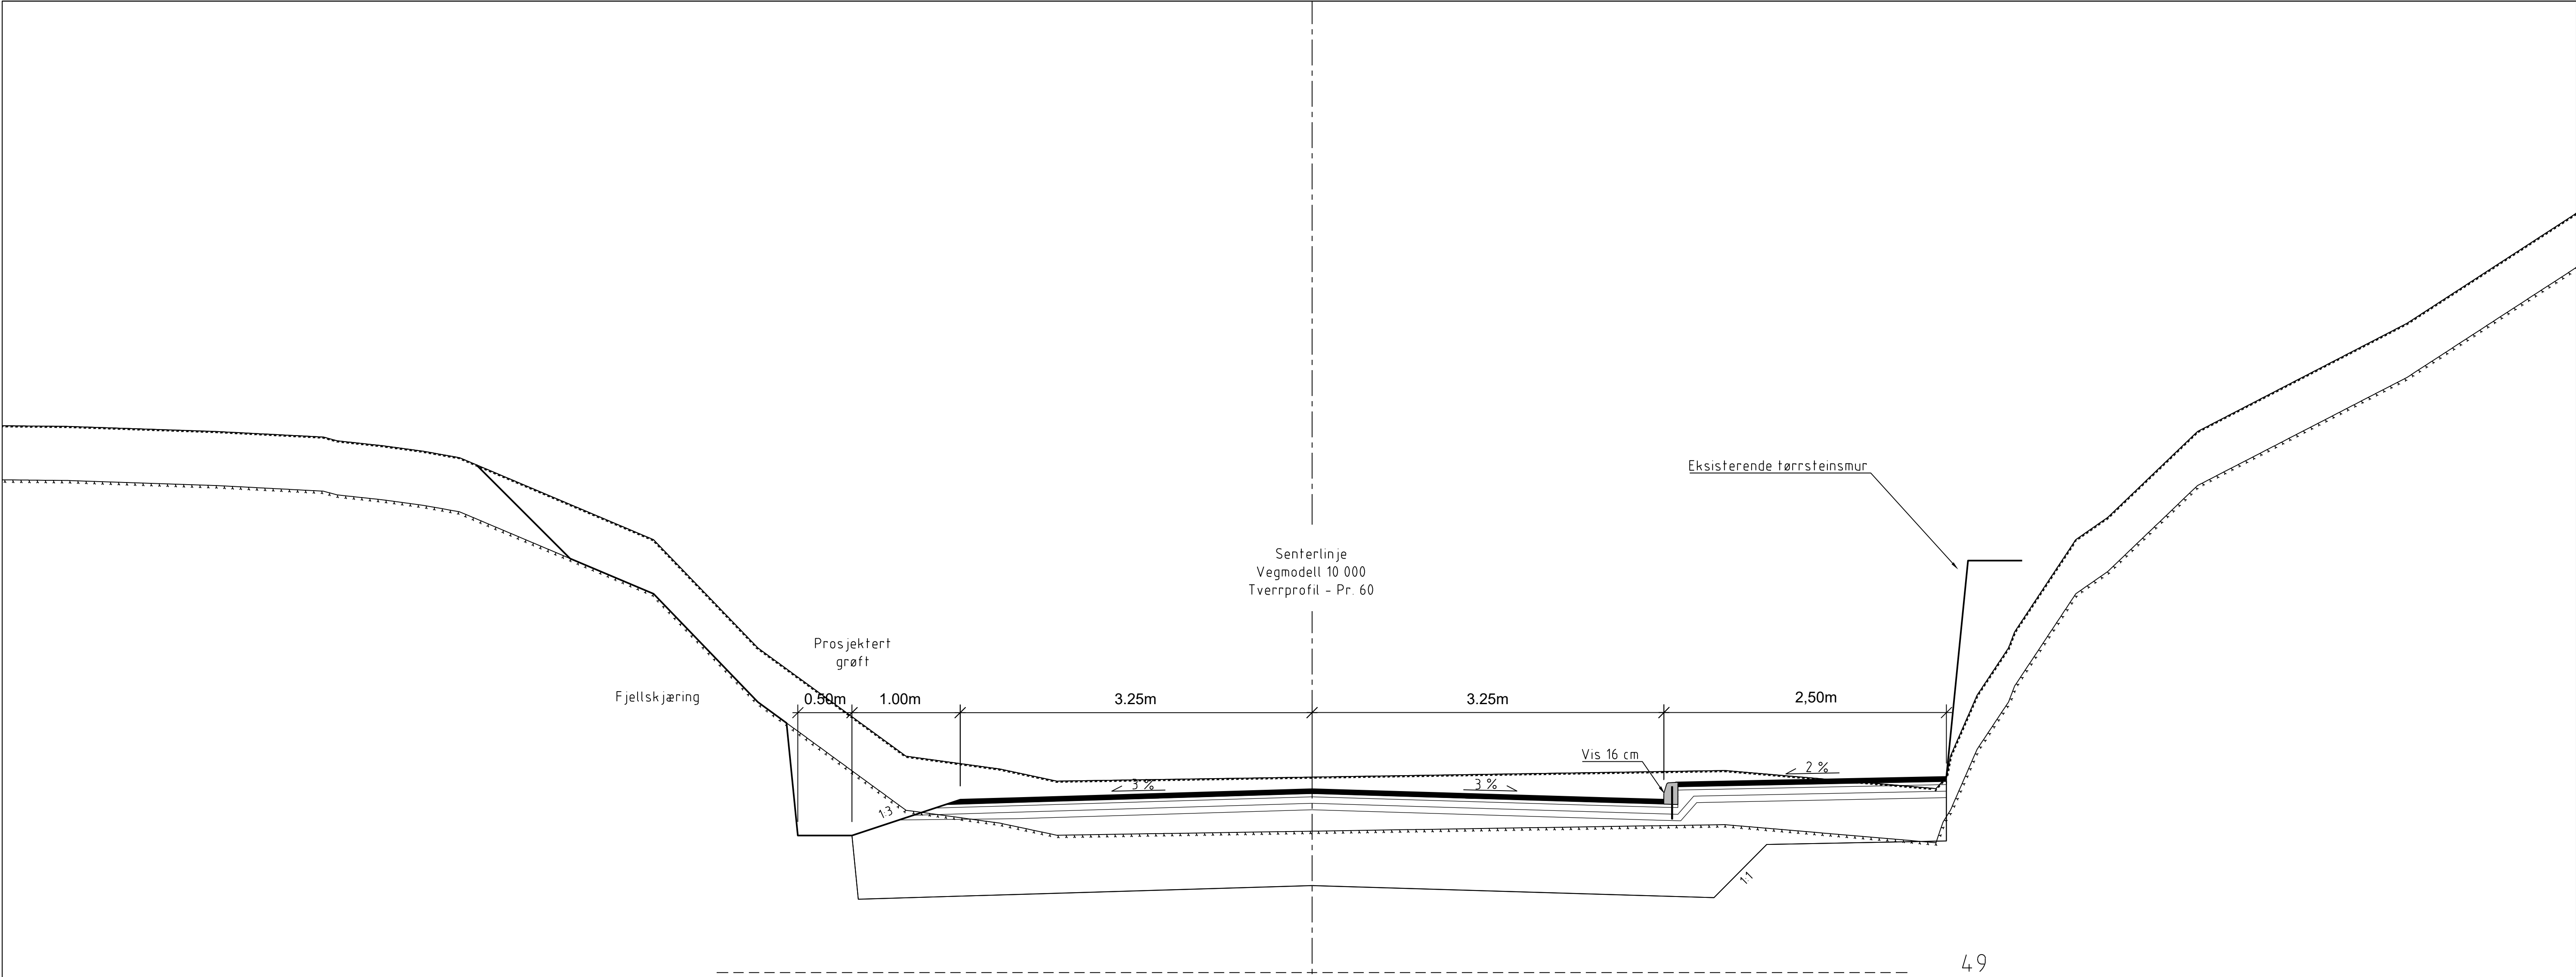

Rev Revisjonen gjelder				Utført	Kontr.	Godkjent	Dato
Prosjektnavn: Barlivegen				Tegningsdato		08 02 2023	
Oppdragsgiver: LINK Arkitektur				Prosjektleder		Anne F. Færevstrand	
Barlivegen Normalprofil, profil: 60 Vegmodell: 10 000				Prosjektleder		John Moshovde	
				Prosjektnummer		10231870	
				Målestokk		1:250/1:20	
				Koordinatsystem		EUREF89 NTMS	
				Vertikalsystem		NN2000	
				Arkformat		A1	
SWECO				Statuskode		D	
				Fagkode		Y	
				Tegningstatus		C	
				Revisjon		0	
Utført av		Kontrollert av		Godkjent av		Tegningsnr	
NOVRWL		NOHEES		NOHOSH		F001	

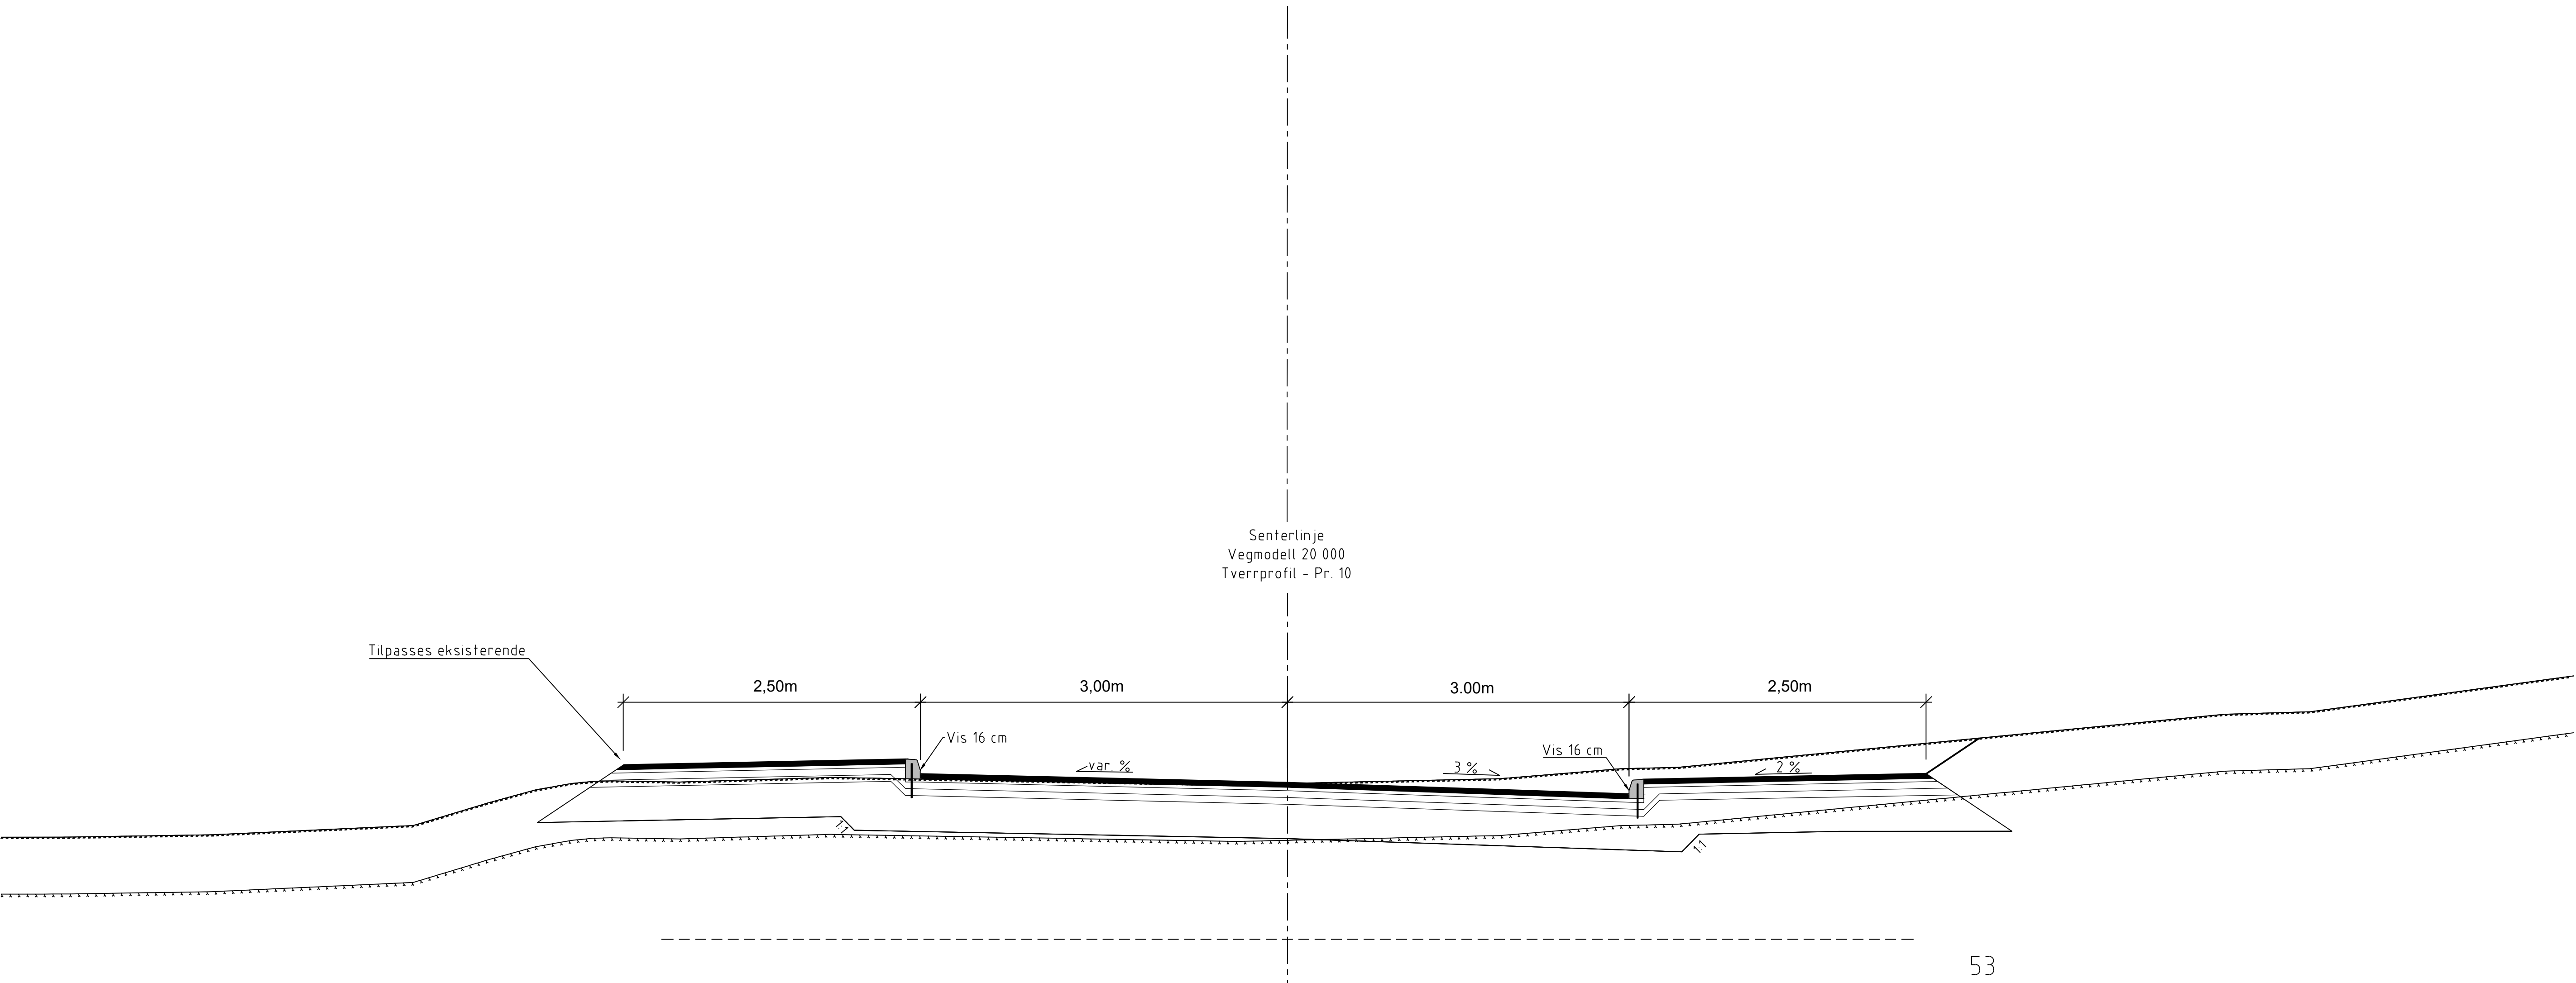

Rev Revisjonen gjelder				Utført	Kontr.	Godkjent	Dato
Prosjektnavn: Barlivegen				Tegningsdato		03.02.2023	
Oppdragsgiver: LINK Arkitektur				Prosjektleder		Anne F. Færevstrand	
Barlivegen Normalprofil, profil: 10 Vegmodell: 20 000				Prosjektleder		John Moshovde	
				Prosjektnummer		10231870	
				Målestokk		1:250/1:100	
				Koordinatsystem		EUREF89 NTMS	
				Vertikalsystem		NN2000	
				Arkformat		A1	
SWECO				Statuskode		D	
				Fagkode		Y	
				Tegningstatus		C	
				Revisjon		0	
Utført av		Kontrollert av		Godkjent av		Tegningsnr	
NOVRWL		NOHEES		NOHOSH		F002	