



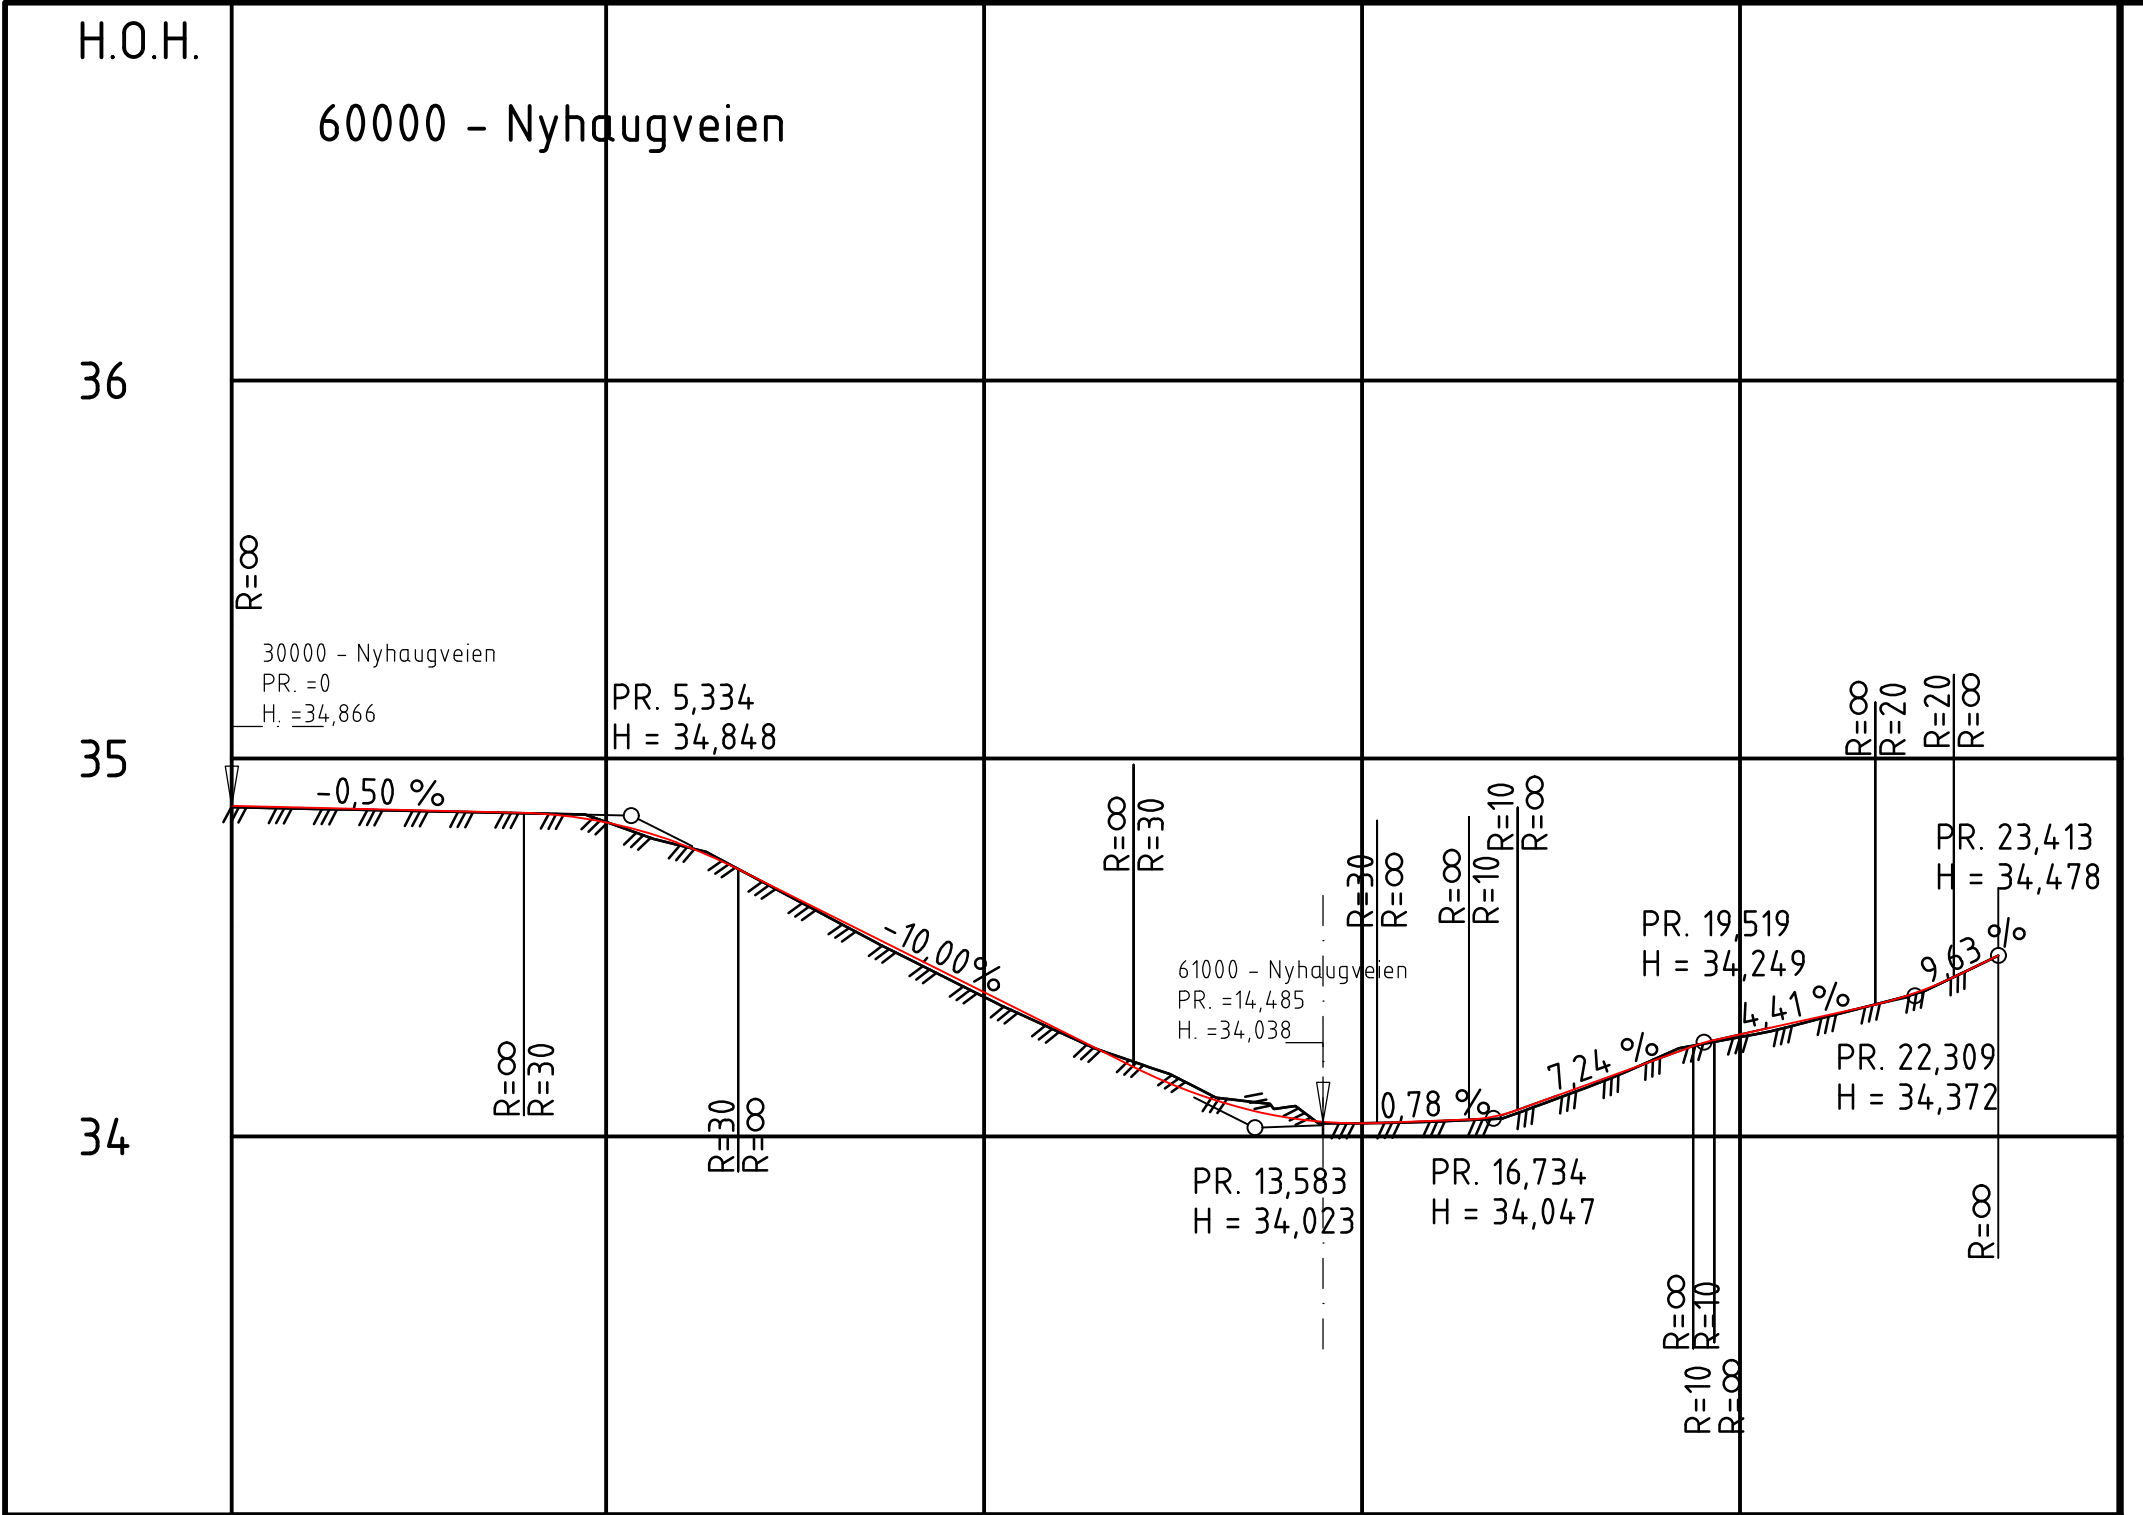


PROFIL NR.	0	5	10	15	20	25
HOR.KURV.		R=∞		R=10		R=30
BREDEDEUTV.						
TVERRFALL						
H.kj.b.k.	6,0%					6,0%
V.kj.b.k.						
PROFIL H.	34,08	34,07	34,07	34,06	34,05	34,04
TERRENG H.	34,07	34,06	34,06	34,05	34,04	34,03
OVERBYGN.T.						

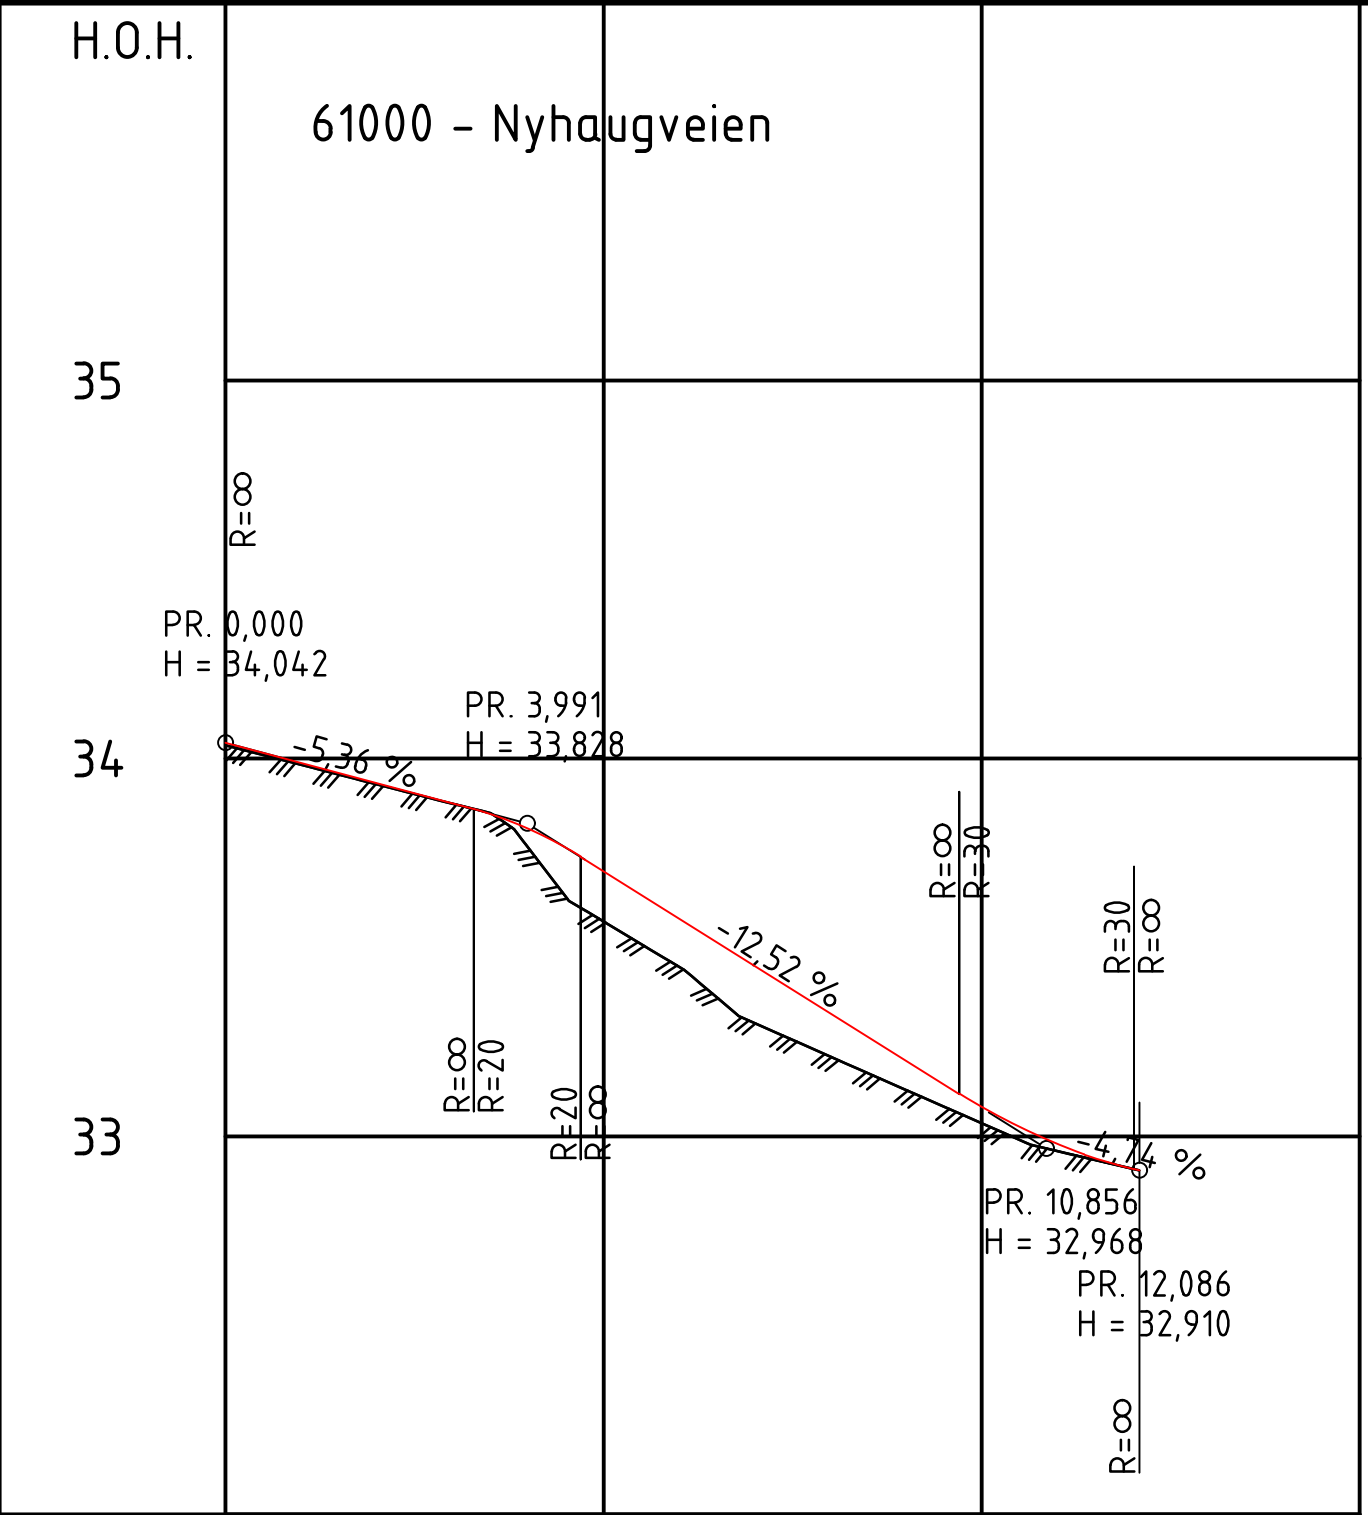


PROFIL NR.	0	5	10	15
HOR.KURV.	R=∞	R=-10		R=∞
BREDEDEUTV.				
TVERRFALL				
H.kj.b.k.	8,2%	1,2%	0,6%	1,4%
V.kj.b.k.				
PROFIL H.	33,08	33,07	33,06	33,05
TERRENG H.	33,07	33,06	33,05	33,04
OVERBYGN.T.				

- Tegnforklaring:**
Prosjektet:
- Frisikt
 - Henvisning til vegmodell
- Eksisterende:**
- Eiendomsgrense
 - Eksisterende veg
 - Eksisterende bygninger
- Merknader:**
- 1 Tilpasses i tilknytningspunkt
 - 2 Intern gangveg

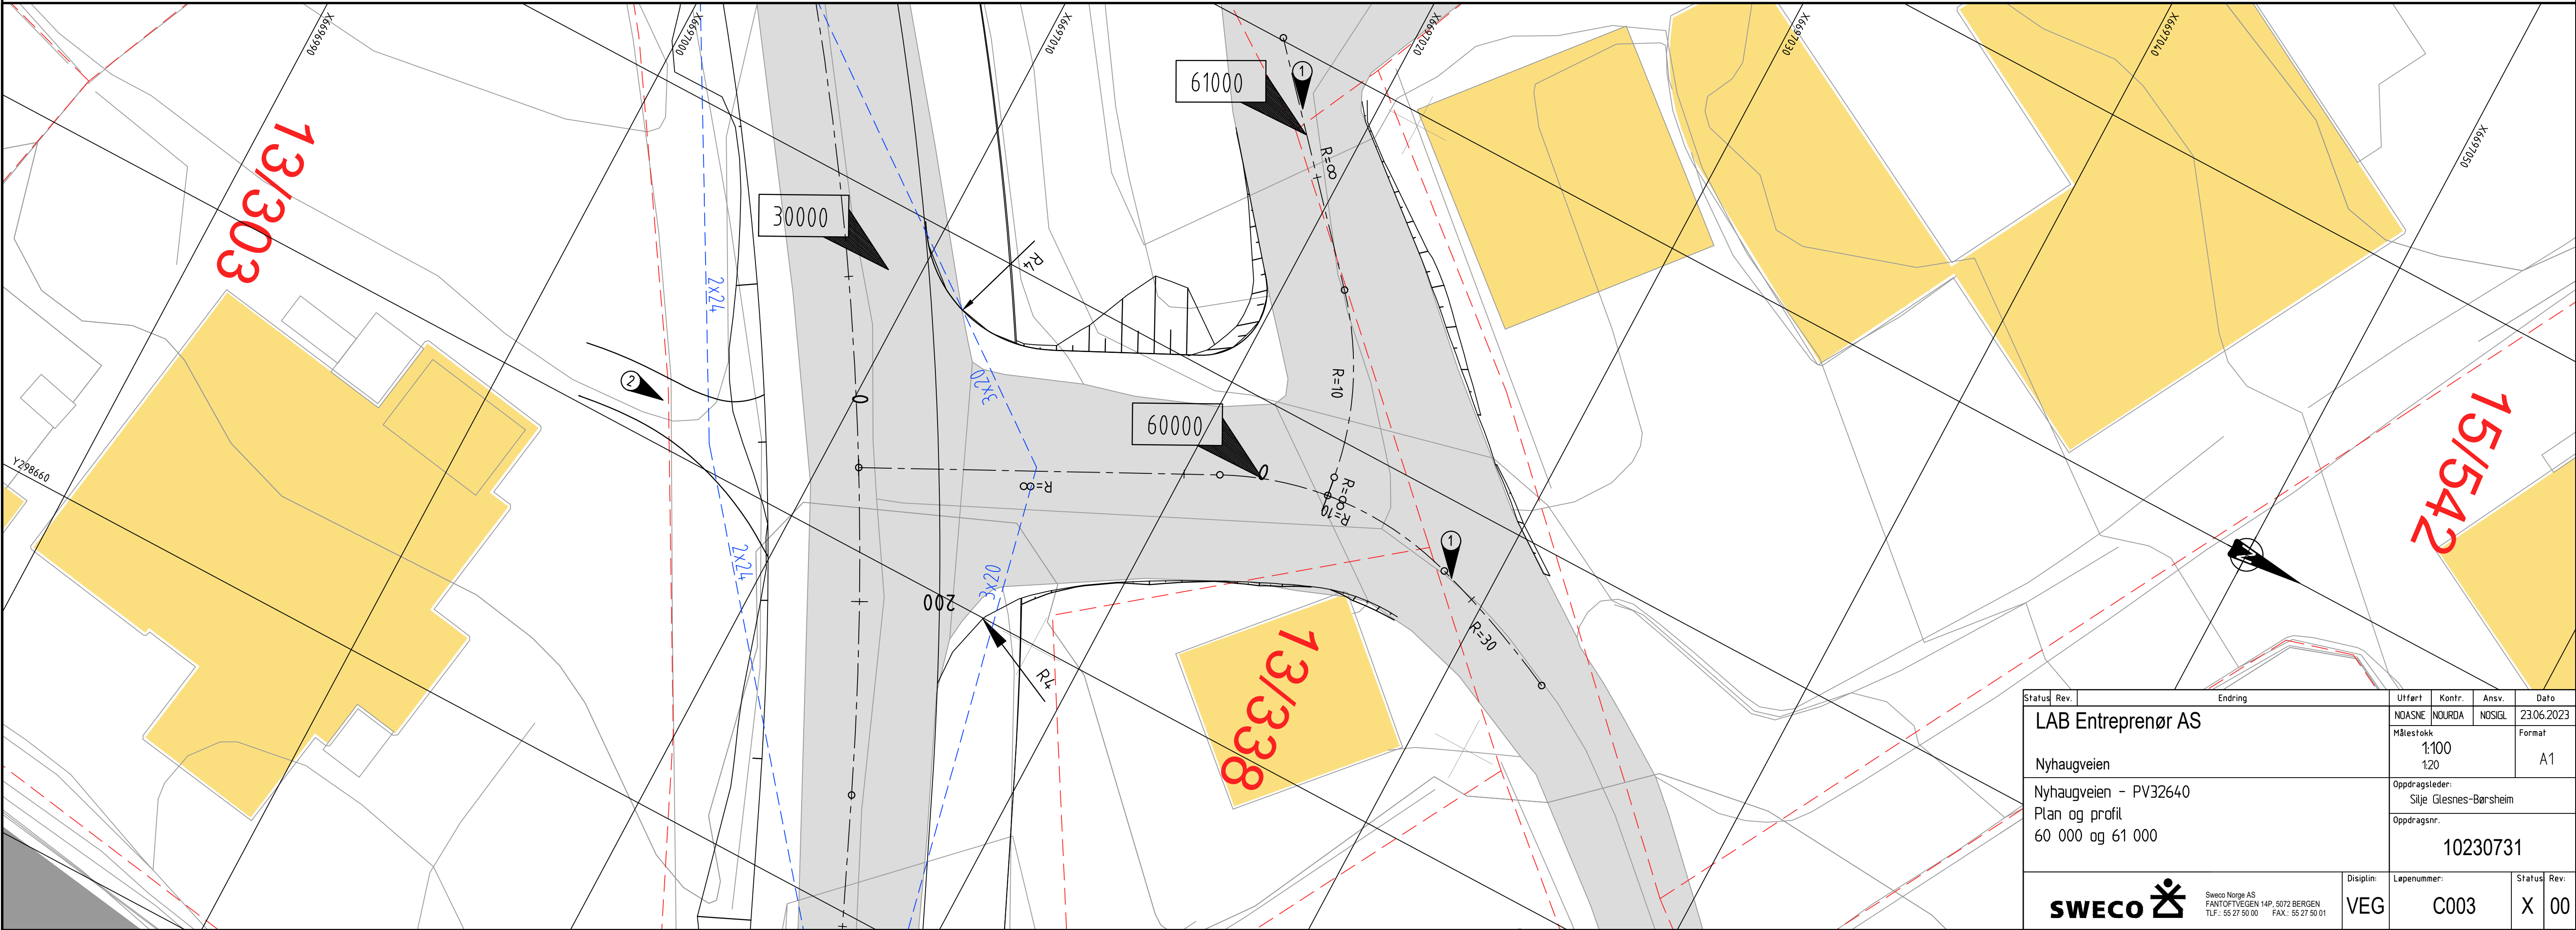


Status	Rev	Endring	Utført	Kontr.	Ansv.	Dato
LAB Entreprenør AS			NOASNE	NOURDA	NOSEL	23.06.2023
Nyhaugveien			Målestokk	1:100	120	A1
Nyhaugveien - PV32640			Oppdragsleder:	Silje Glesnes-Børshelm		
Plan og profil			Oppdragsnr.	10230731		
60 000 og 61 000						
SWECO			Disiplin:	VEG	Løpenummer:	C003
					Status	Rev
					X	00


Elvebakken – Normalprofil
20 000

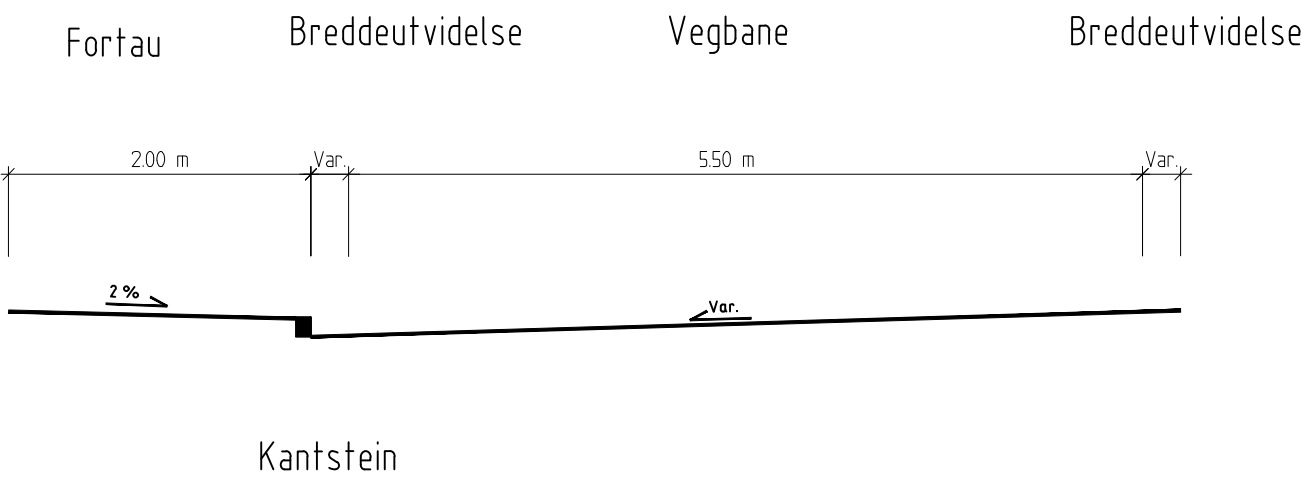

Nyhaugveien – Normalprofil
30 000

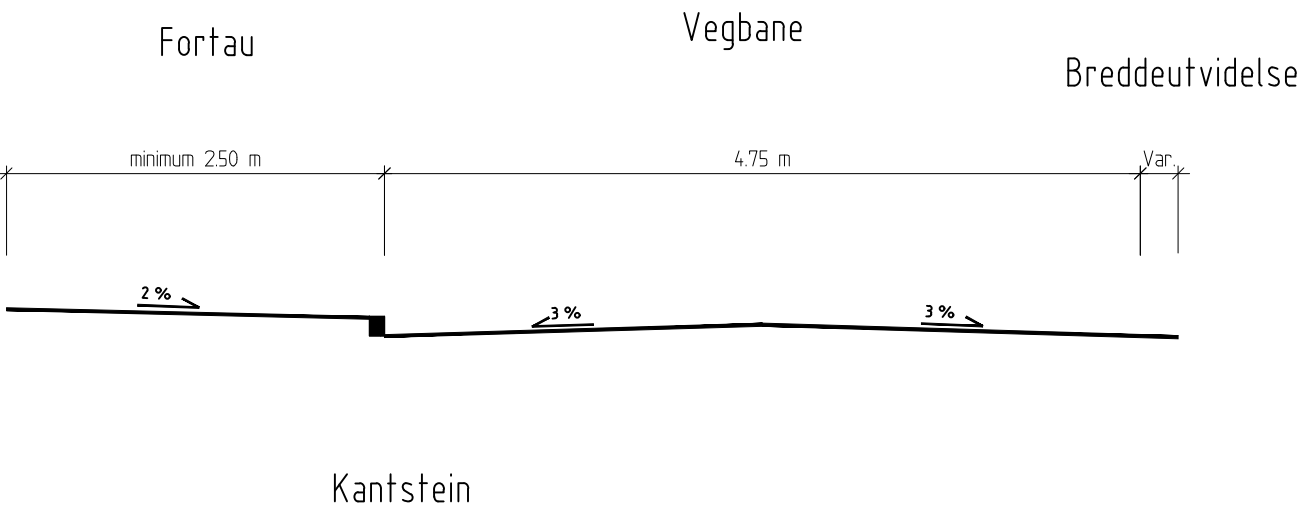

Status	Rev.	Endring	Utført	Kontr.	Ansv.	Dato	
LAB Entreprenør AS			NOASNE	NOMTON	NOSIGL	16.06.2023	
			Målestokk 1:50			Format A3	
Nyhaugveien			Oppdragsleder: Silje Glesnes-Børsheim				
			Oppdragsnr. 10230731				
Normalprofiler Elvebakken og Nyhaugveien Vegmodell 20 000 og 30 000							
SWECO  Sweco Norge AS FANTOTVEGEN 14P, 5072 BERGEN TLF.: 55 27 50 00 FAX.: 55 27 50 01			Disiplin:	Løpenummer:		Status	Rev:
			VEG	F001		X	00

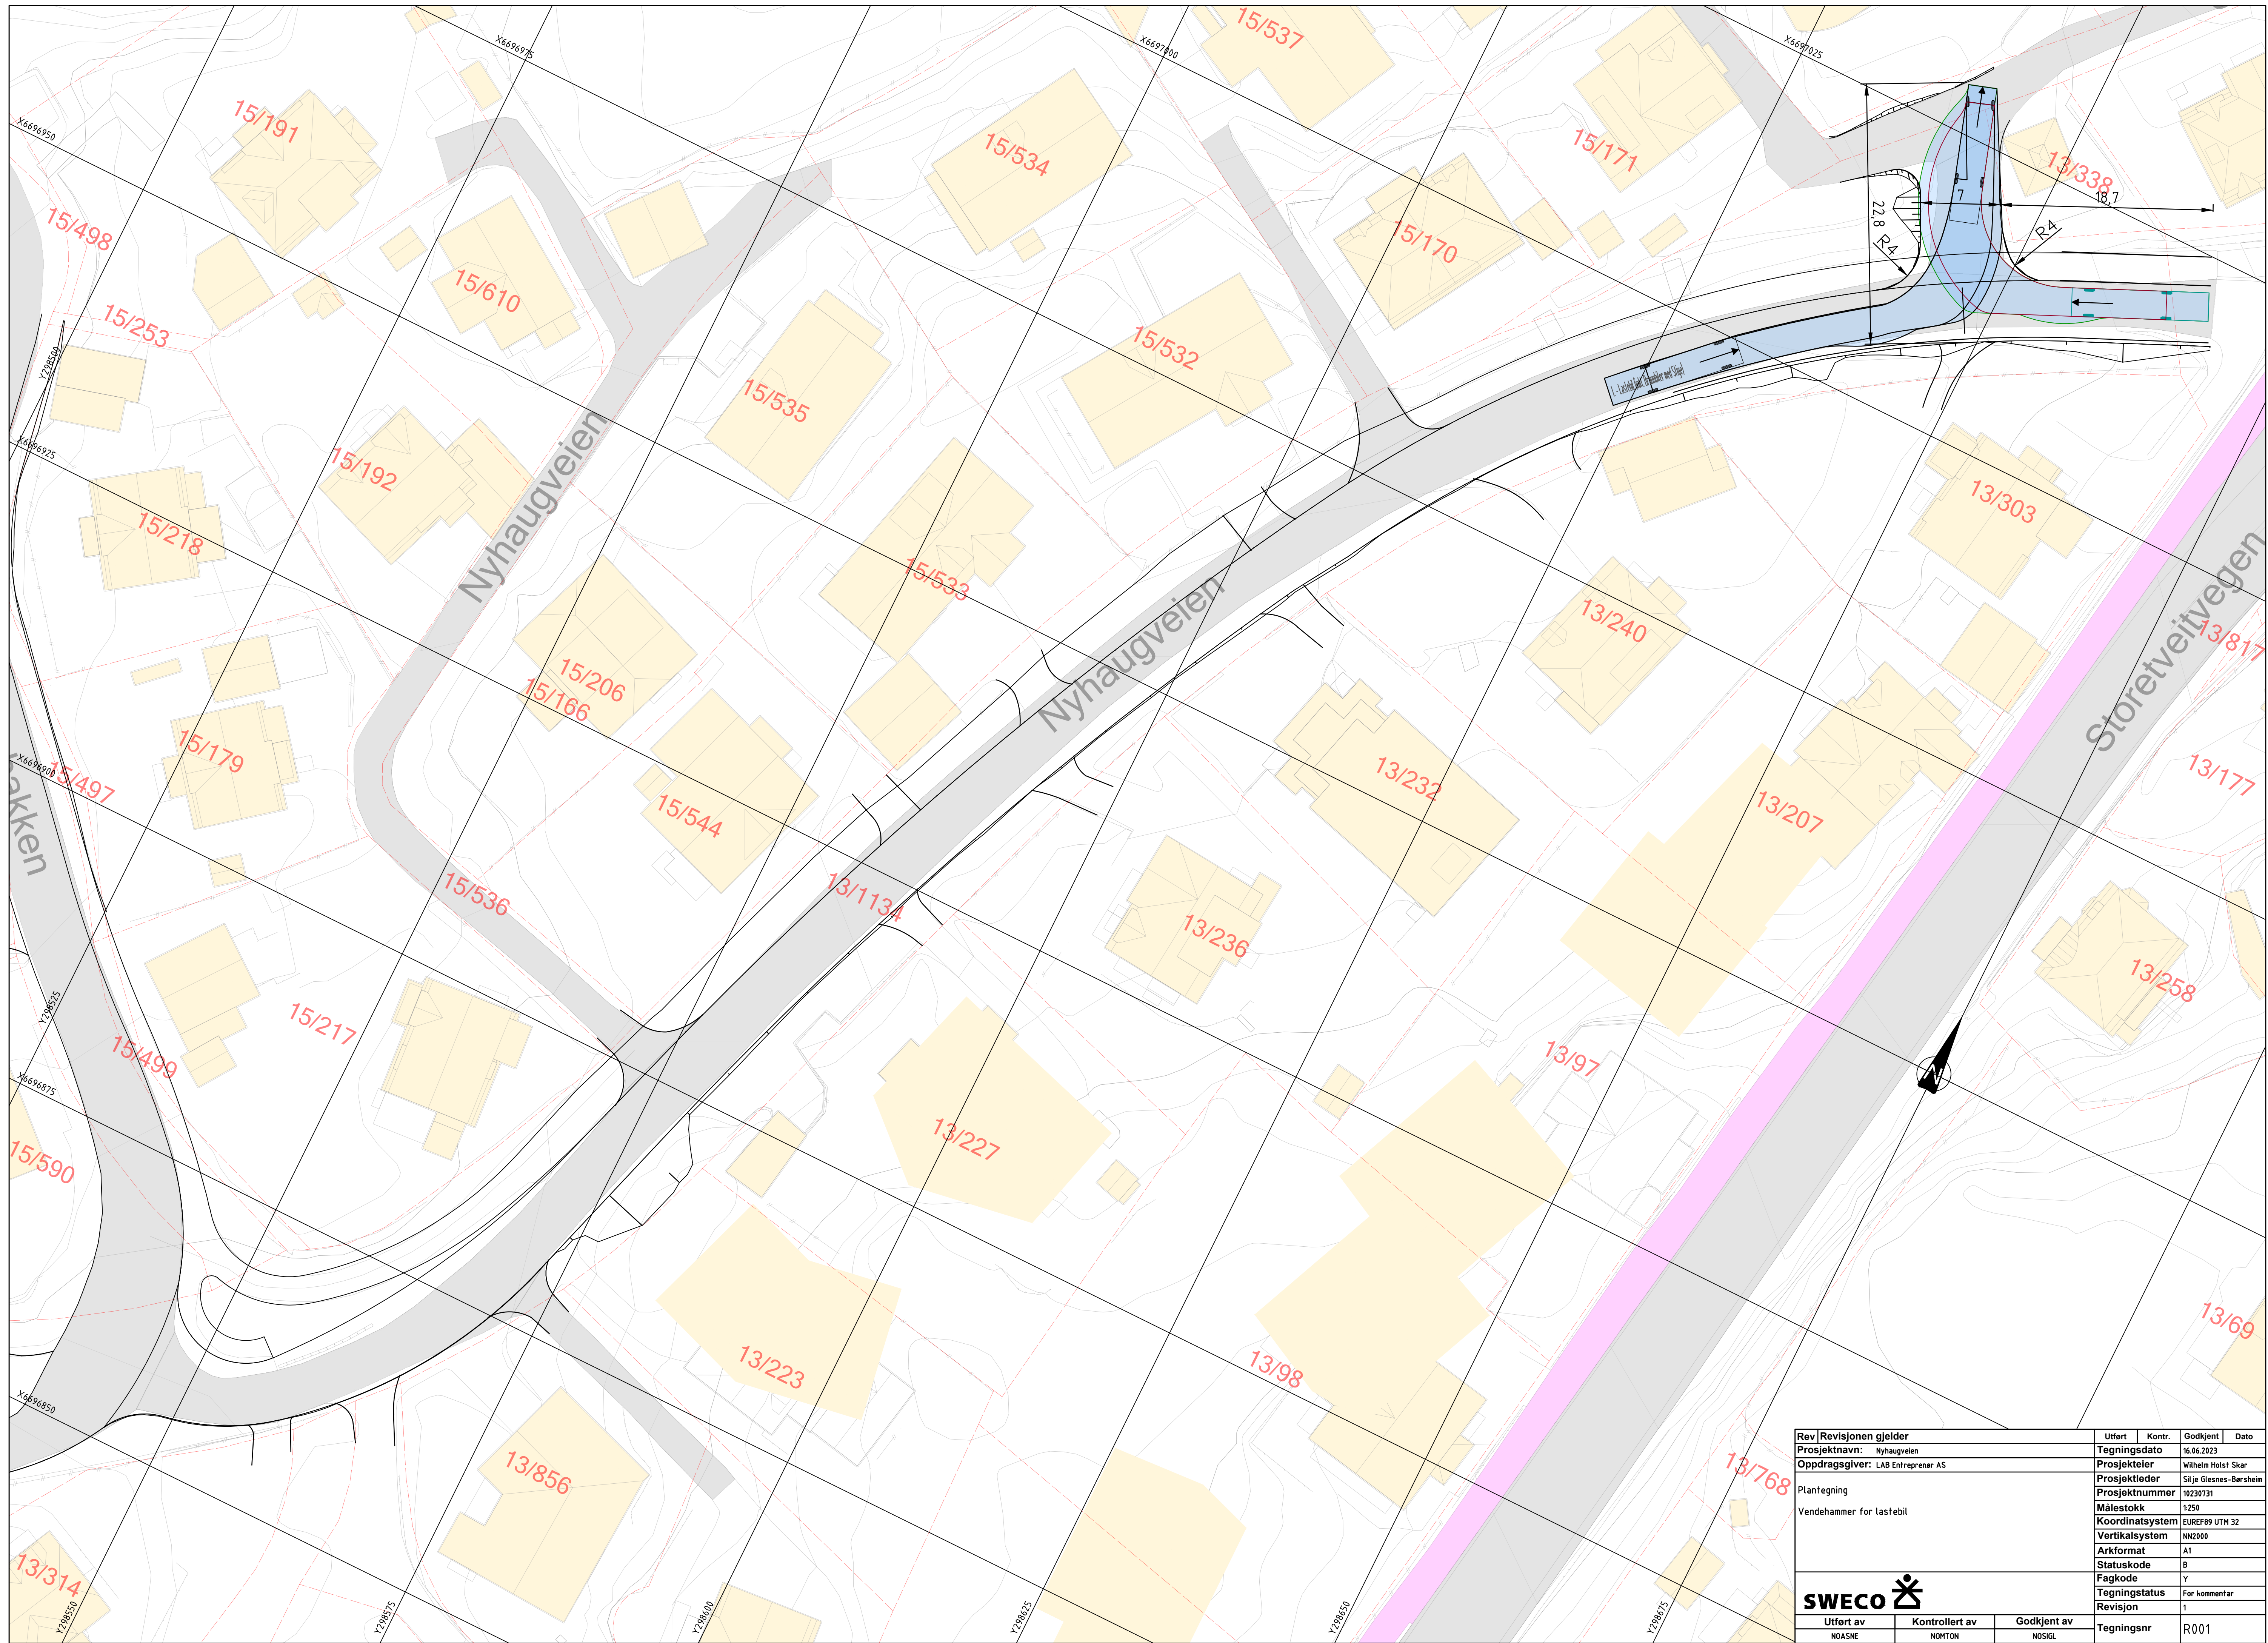

Rev	Revisjonen gjelder	Uttøft	Kontr.	Godkjent	Dato
Prosjektnavn:	Nyhagsveien	Tegningsdato			16.06.2023
Oppdragsgiver:	LAB Entreprenør AS	Prosjektleder			Wilhelm Holst Skar
Plantegning		Prosjektnummer			Silje Glesnes-Barsheim
Vendehammer for lastebil		Målestokk			1:250
		Koordinatsystem			EUREF89 UTM 32
		Vertikalsystem			NN2000
		Arkformat			A1
		Statuskode			B
		Fagkode			Y
		Tegningsstatus			For kommentar
		Revisjon			1
		Tegningsnr			R001