


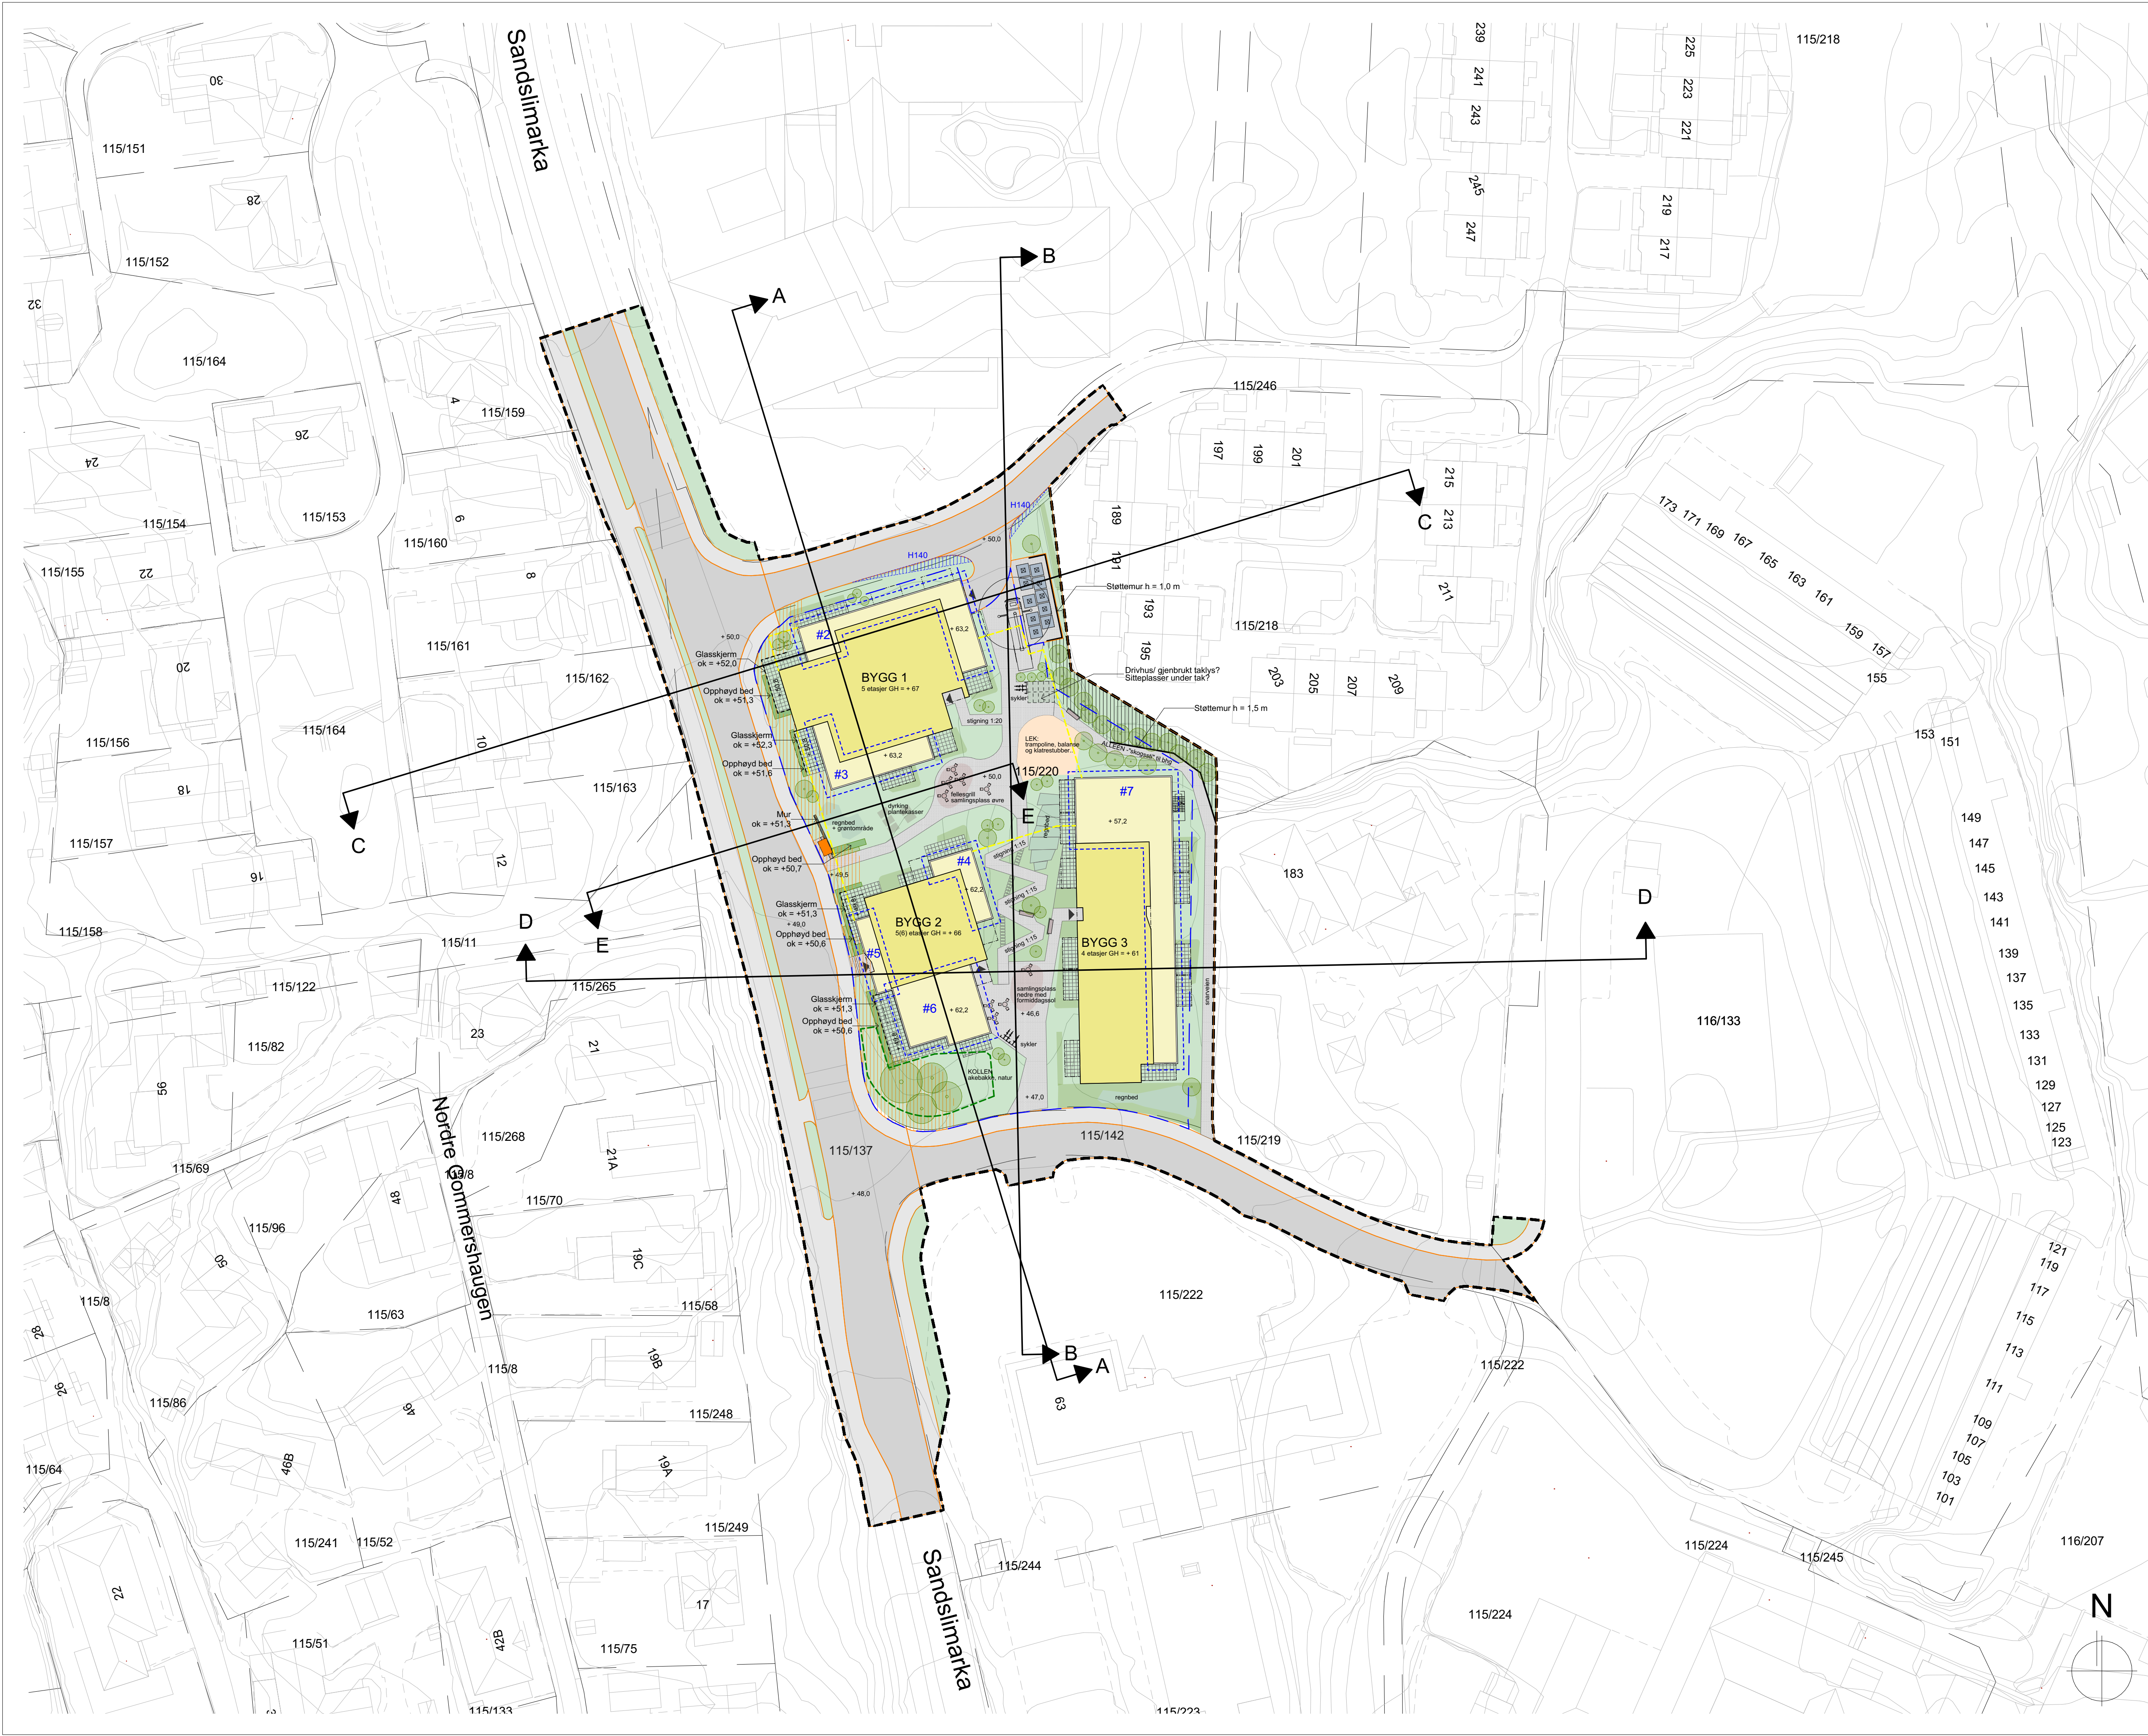

Tegnforklaring

- Planlagt blokk
- Planlagt takterrasse
- Parkeringskjeller under bakken
- Ukraget bygningsdel
- Terrasse på bakkeplan
- Grøntareal
- Løkeplass
- Gangveg
- Fortau
- Veg, kjøreareal
- Plangrense
- Formålsgrense
- Byggegrense
- Bestemmelsesområder
- Hensiktszone frisikt
- Areal med støy over 55 dB
- Areal brattere enn 1:3
- Naturlig terreng som beholdes
- Busskur
- Opphyrde bed
- Glasskjerm
- Inngang
- Nedgravd container
- Kranbil

0 10 20 30m