


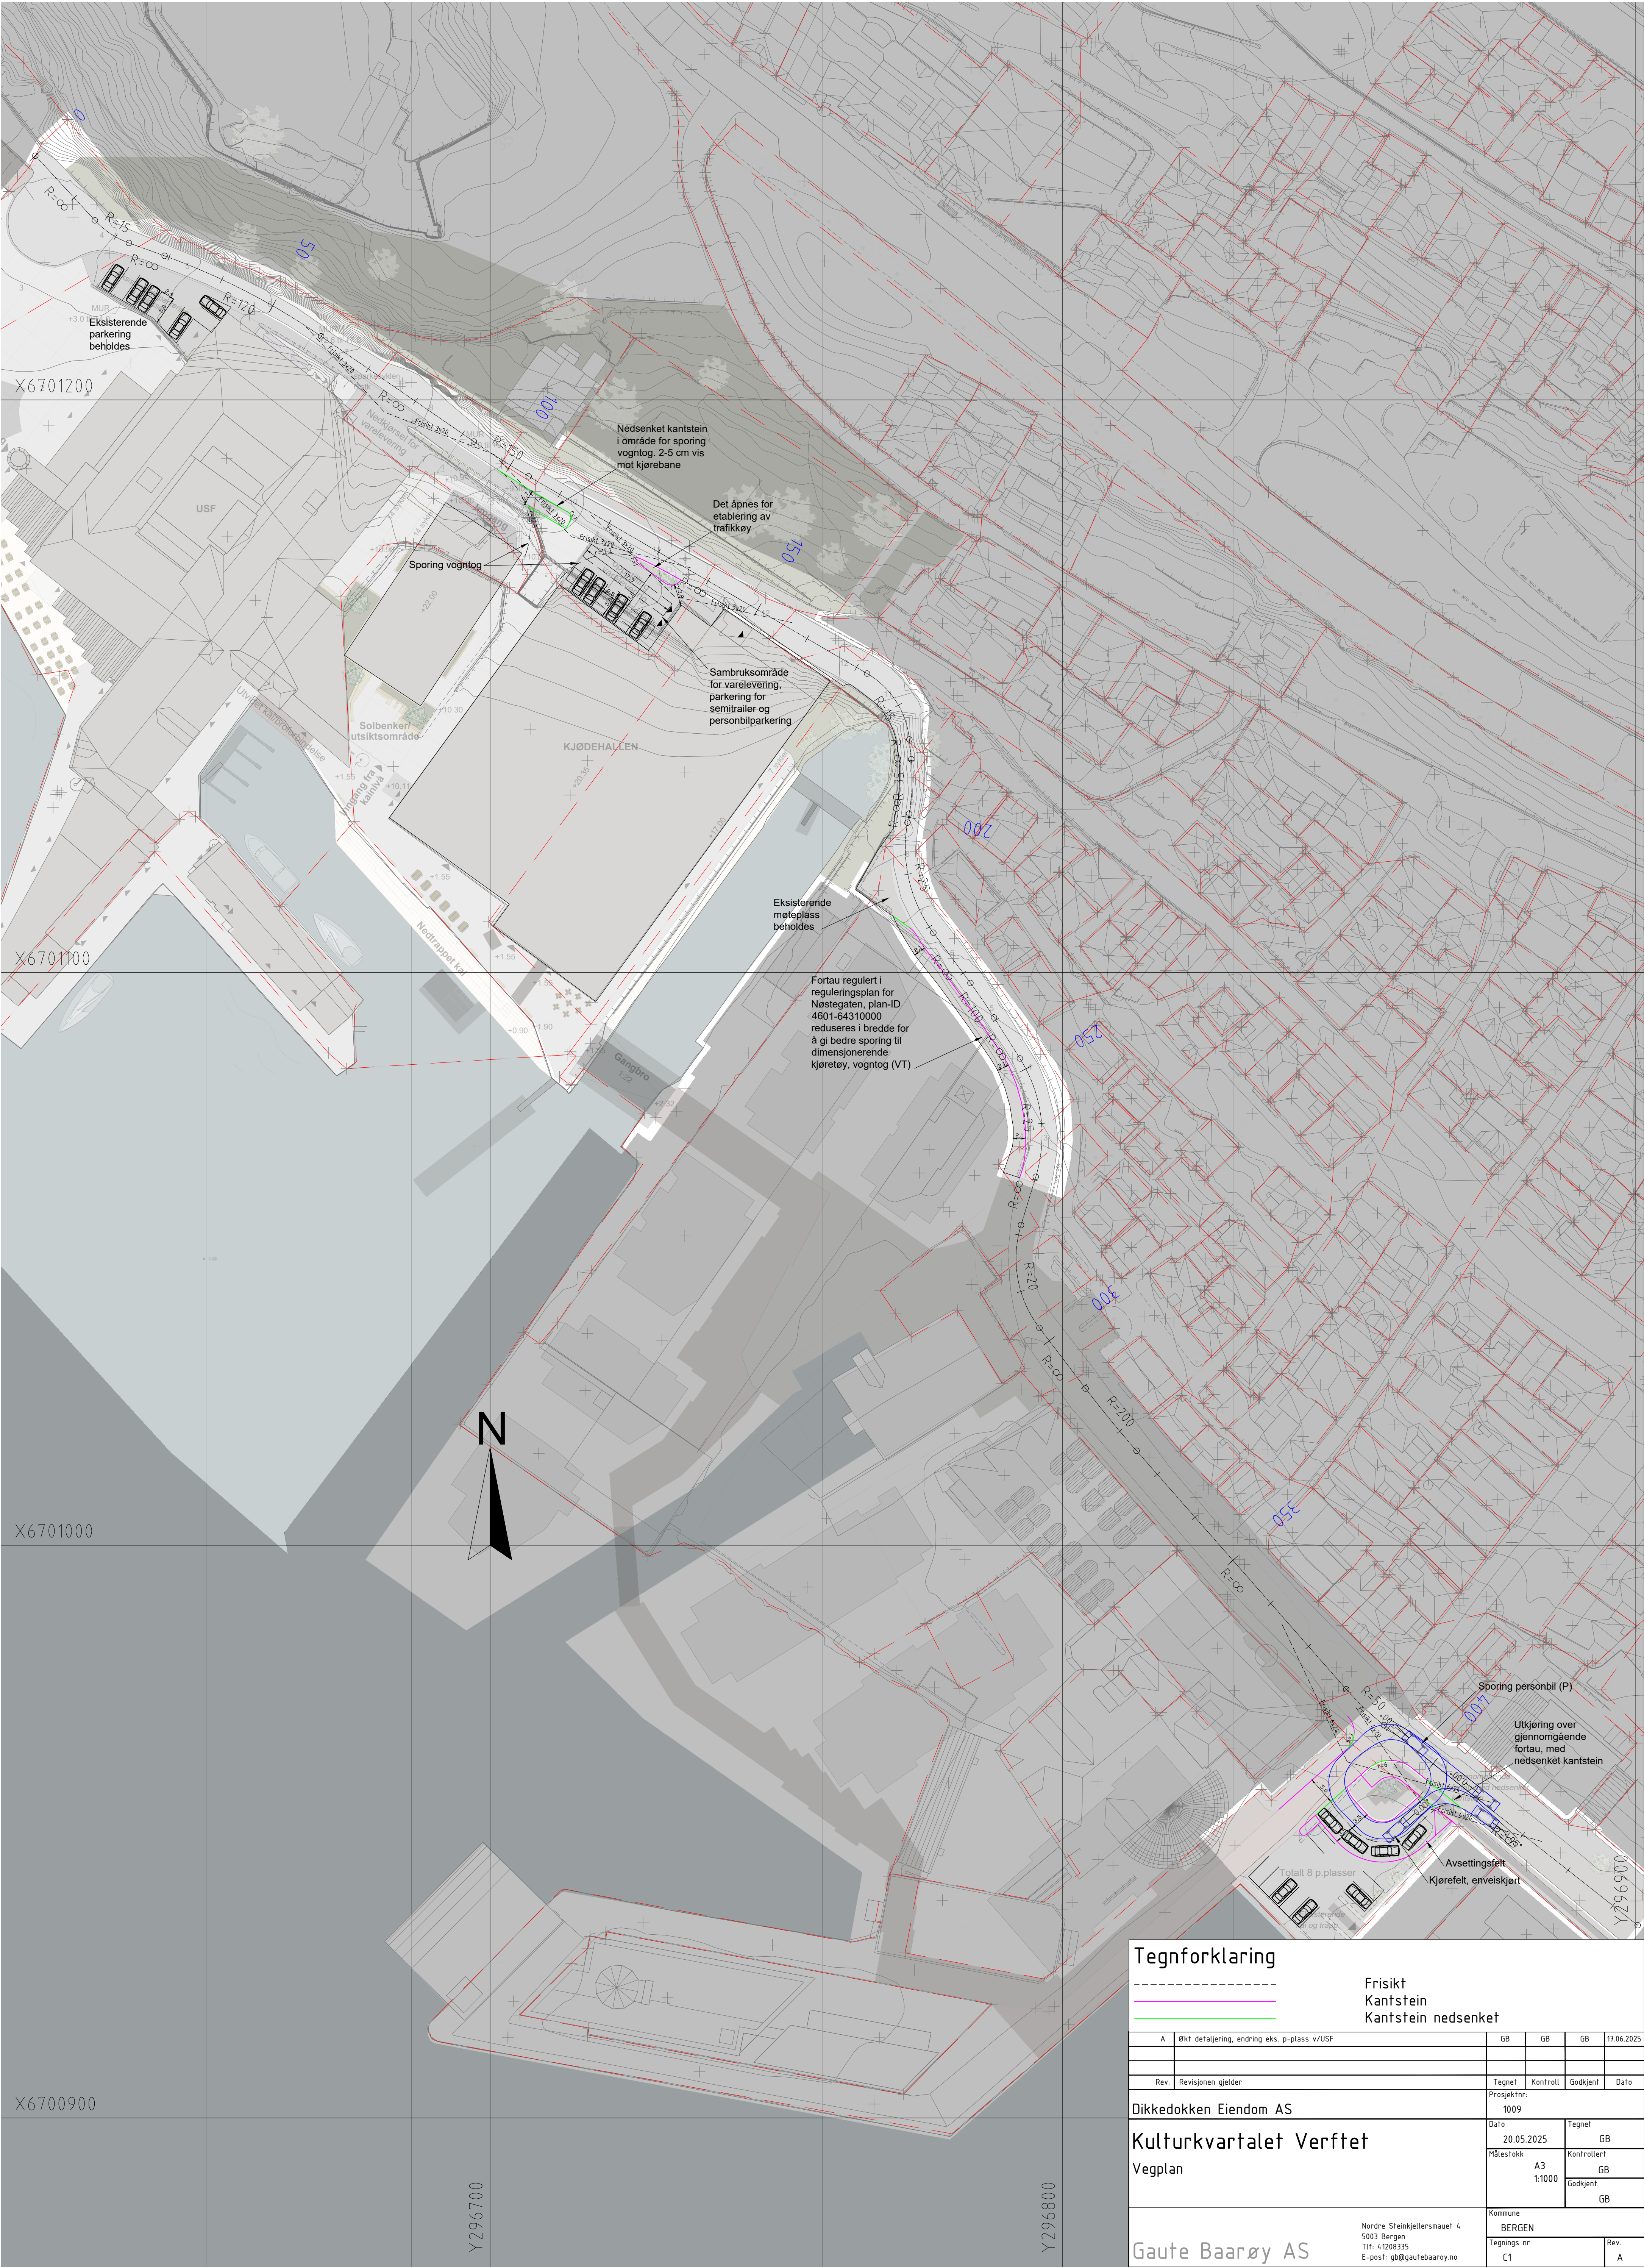

Tegnforklaring				
		Frisikt Kantstein Kantstein nedsenket		
A	Økt detaljering, endring eks. p-plass v/USF	GB	GB	17.06.2025
Rev.	Revisjonen gjelder	Tegnet	Kontroll	Dato
Dikkedokken Eiendom AS		Prosjektnr: 1009		
Kulturkvartalet Verftet		Dato: 20.05.2025	Tegnet: GB	
Vegplan		Målestokk: A3 1:1000	Kontrollert: GB	
Gaute Baarøy AS		Kommune: BERGEN		Rev. A
Nordre Steinkjellersmauet 4 5003 Bergen Tlf: 4208355 E-post: gb@gautebaaroy.no		Tegnings nr: C1		