


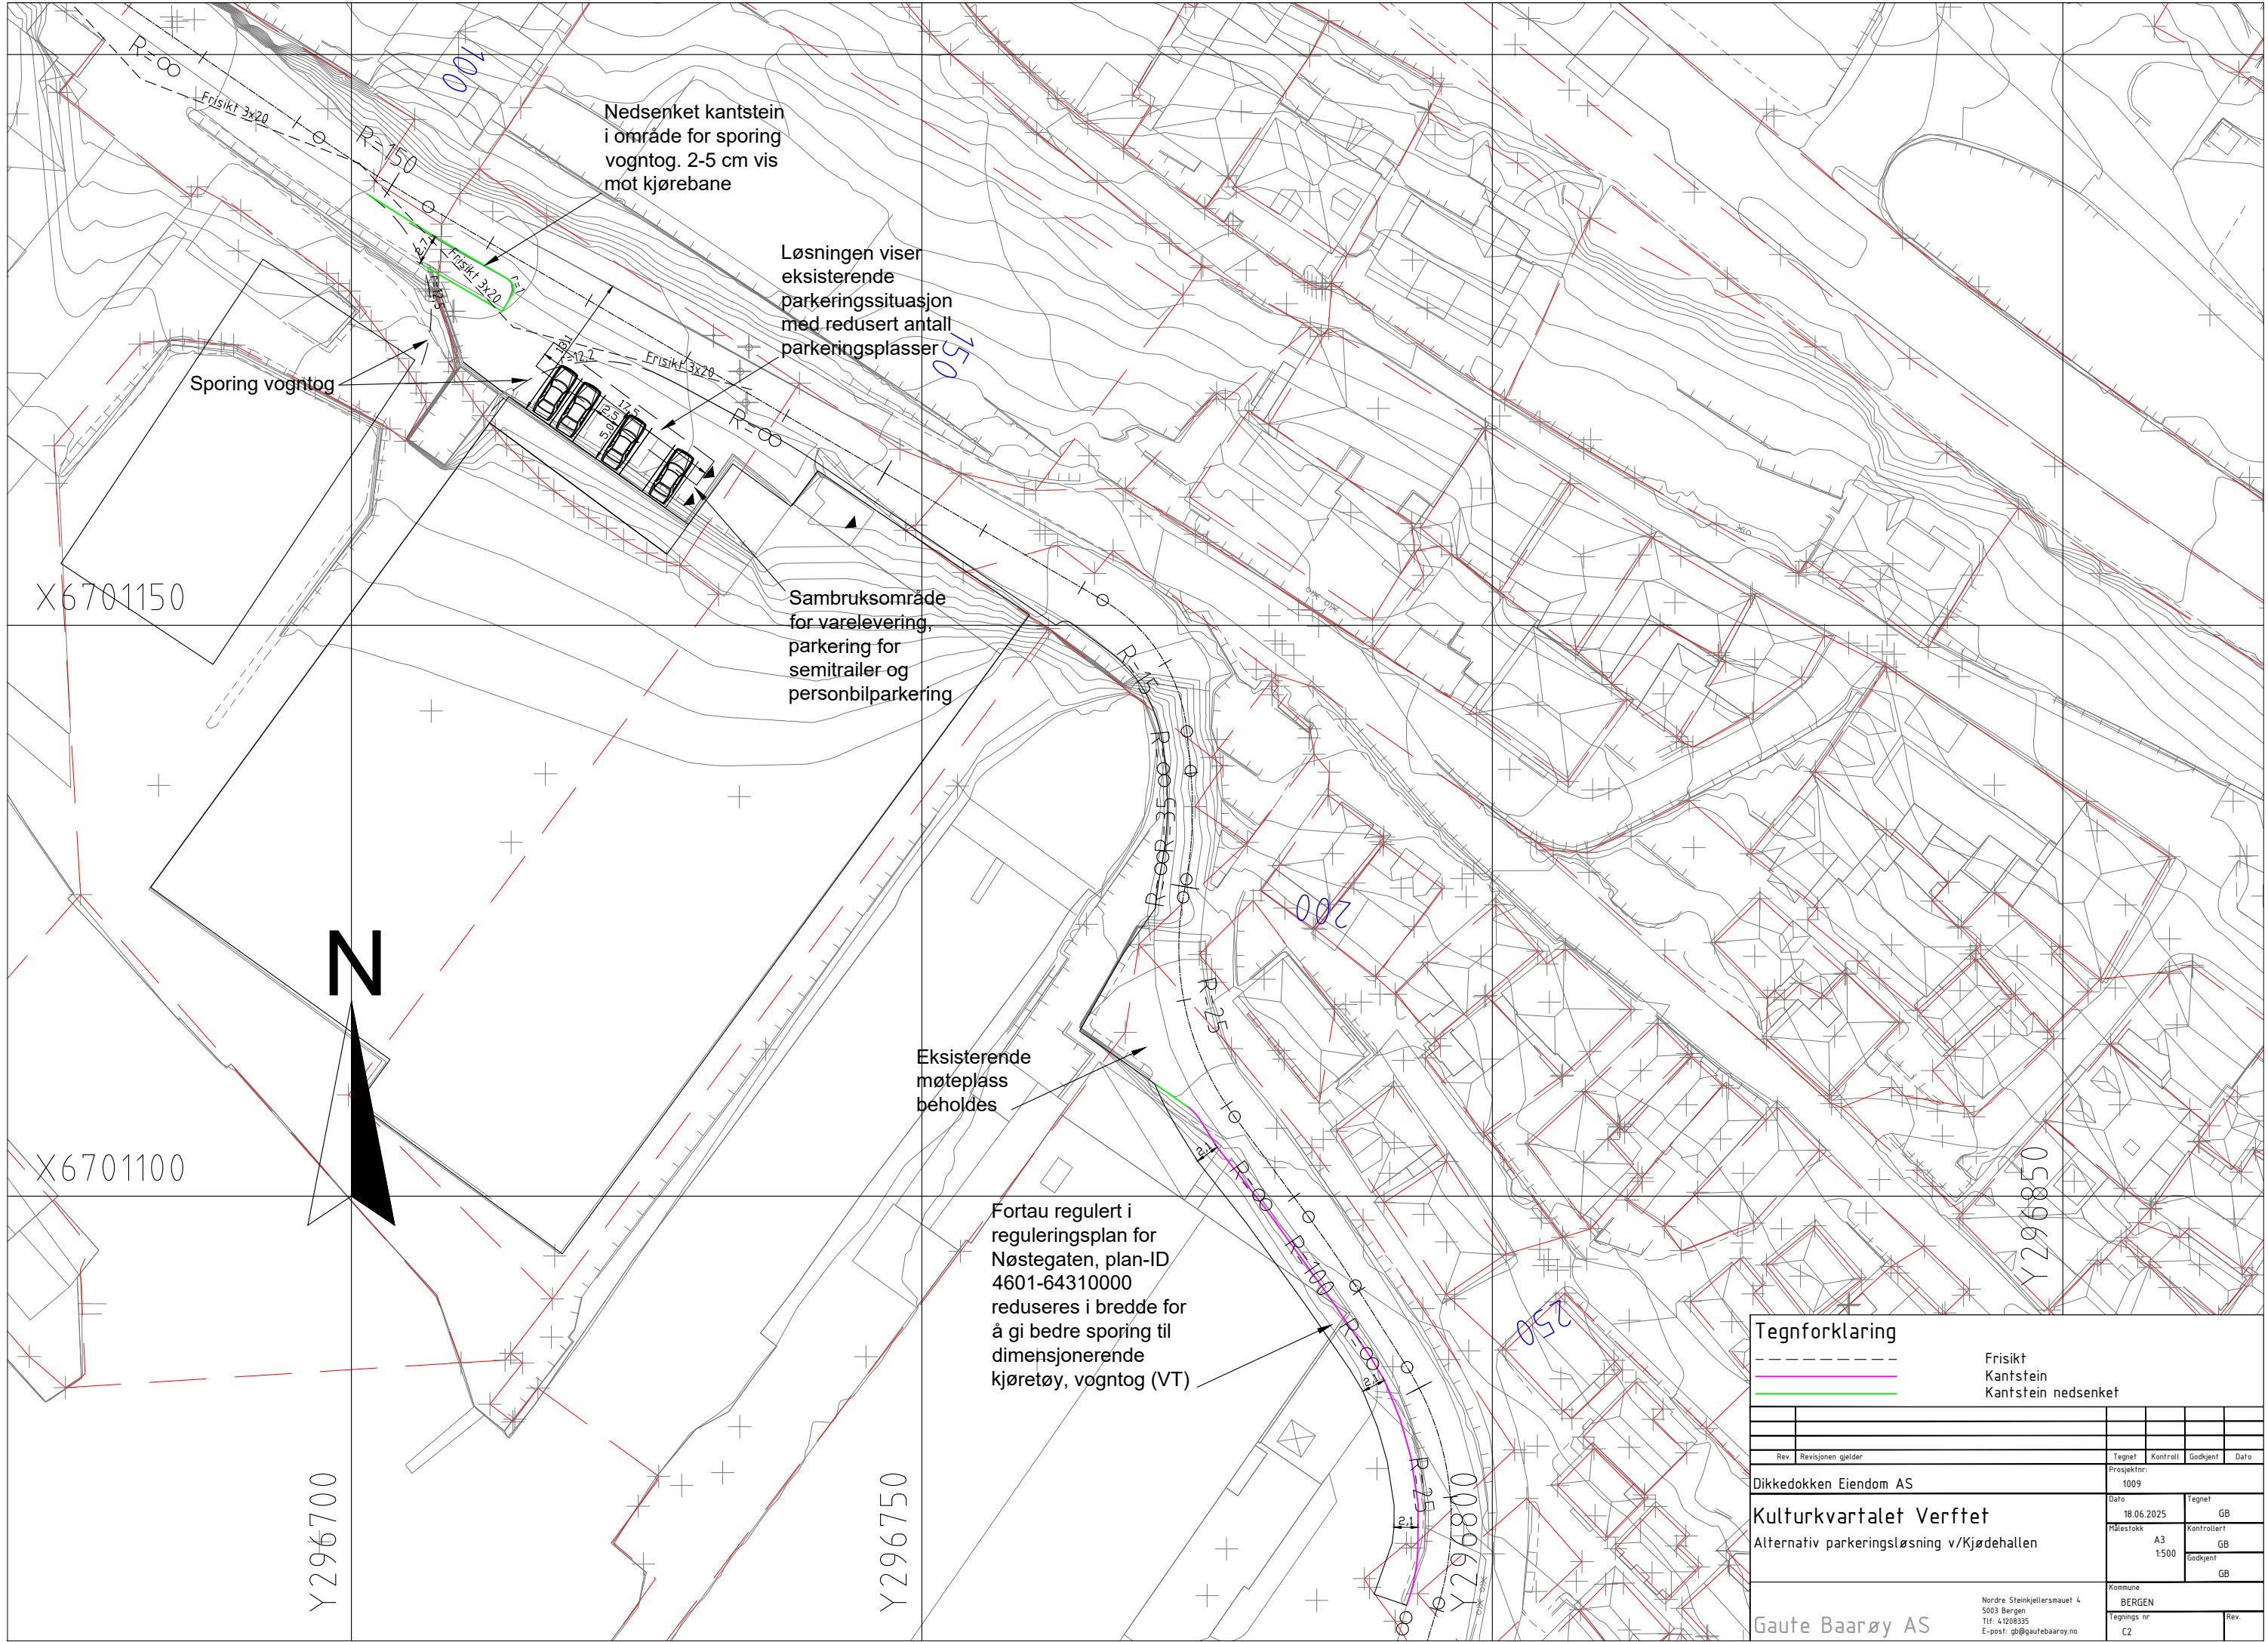

| Tegnforklaring                             |                     |                  |          |
|--------------------------------------------|---------------------|------------------|----------|
| ---                                        | Frisikt             |                  |          |
| ---                                        | Kantstein           |                  |          |
| ---                                        | Kantstein nedsenket |                  |          |
|                                            |                     |                  |          |
|                                            |                     |                  |          |
|                                            |                     |                  |          |
| Rev.                                       | Revisjonen gjelder  | Tegnet           | Kontroll |
|                                            |                     | Godkjent         | Dato     |
| Dikkedokken Eiendom AS                     |                     | Prosjektnr: 1009 |          |
| Kulturkvartalet Verftet                    |                     | Dato: 18.06.2025 |          |
| Alternativ parkeringsløsning v/Kjødehallen |                     | Tegnet: GB       |          |
|                                            |                     | Kontrollert: GB  |          |
|                                            |                     | Godkjent: GB     |          |
|                                            |                     | Kommune: BERGEN  |          |
|                                            |                     | Tegnings nr: C2  |          |
|                                            |                     | Rev.             |          |