

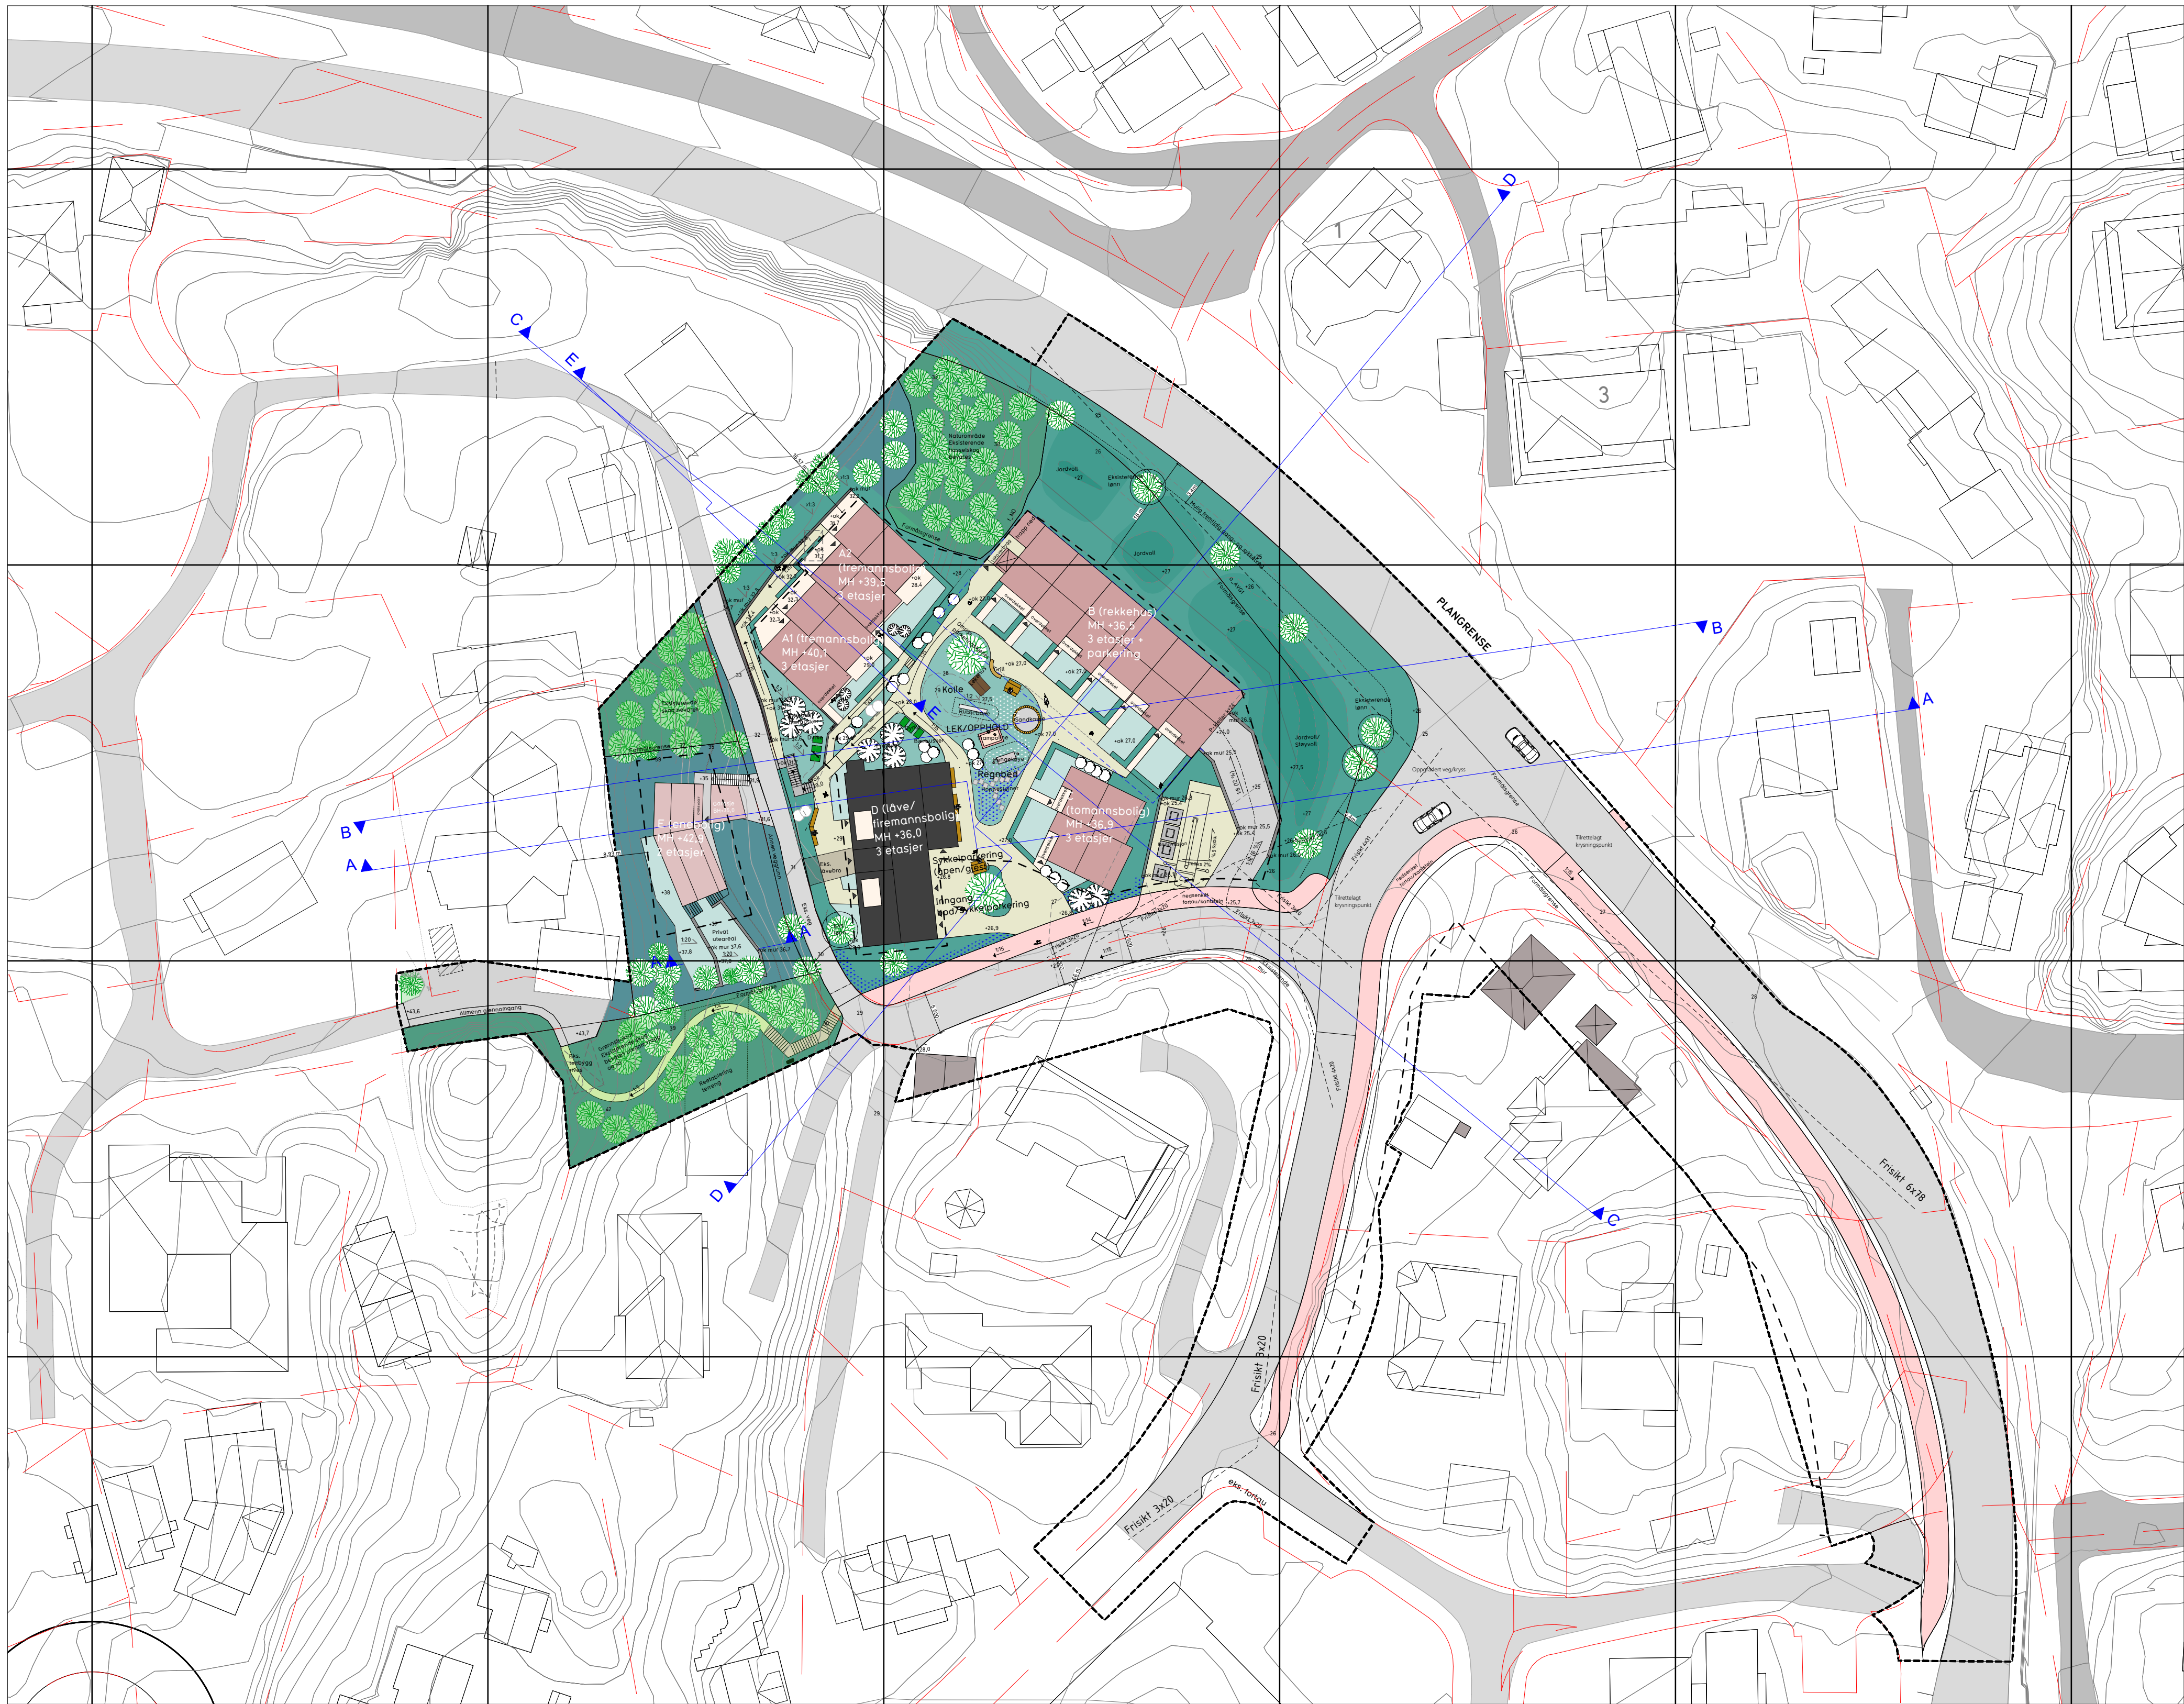


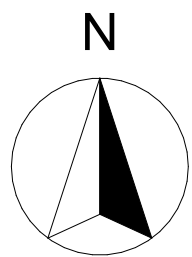

Tegnforklaring

- Plangrense
- Byggegrense
- Eiendomsgrense
- Godkjent tiltak
- Eksisterende koter
- Nye koter
- Omriss parkeringskjeller
- +26 Punkthøyde
- Beplantet areal
- Naturterreng
- Privat uteoppholdsareal (terrasse/hage)
- Gangareal/Fellesareal
- Opparbeidet fellesareal
- Natursteinsmur
- Nybygg
- Gjenoppbygd låve
- Eksisterende bygg innenfor planområdet
- Vendehammer/snuplass
- Overvannshåndtering
- Renovasjon
- Fortau/gang- og sykkelveg som bearbeides/opparbeides
- Eks. lønn
- Trær/busker
- Naturområde

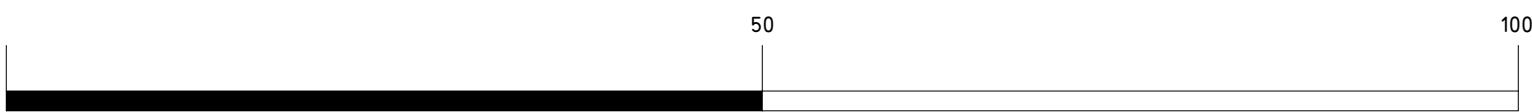

Plannavn
Ytrebygda gnr. 37, bnr. 5 m.fl. Østre Nordeidbrekka
Plantype
Detaljreguleringsplan
Tegning
Illustrasjonsplan - hele området

Forslagstiller:
Kronheim Invest as
Dato:
06.11.2024
Tegningsnr:
A-1

Kommunal saksnummer:
PLAN-2022/20572
Intern prosjektnr.:
1821
Mål:
A1/1:500

Nasjonal Plan-ID:
4601-66230000
Tegner:
TB
Kontr:
MAA
Rev. ID

ENTIL
ARKIT
EKTER